

公 告

分任契約担当官
陸上自衛隊北熊本駐屯地
第392会計隊長 秋吉 裕之

以下のとおり一般競争入札を実施するので、「入札及び契約心得」及び「契約条項」を承知のうえ参加されたい。

1 入札事項

契約実施計画番号		調 達 要 求 番 号		物 品 番 号		仕 様 書 番 号				
6S6W10400760		6SW01AZ1148 0001								
品名 または 件名										
防衛施設タイプ門扉等 ほか1件										
部品番号 または 規格										
仕様書のとおり										
使 用 器 材 名										
数 量	単位	銘 柄		使 用 期 限 等		グ ル ー プ		指定	検査	包装
1.00	ST									
納地または工事場所				引 渡 場 所						
黒石原演習場				黒石原演習場						
搬 入 場 所				納 期 ま た は 工 期						
山下技官 内線3317				令和8年10月30日（金）						

上記項目を含む要求品目の内容については、品目等内訳書に記載する。

2 競争参加資格

次のいずれかであること
全省庁統一資格の「物品の販売」に係る等級がA、B、C、D等級であること
ただし、細部は注意事項による。

3 契約条項を示す場所

北熊本駐屯地第392会計隊事務室および西部方面隊ホームページ

4 説明会及び入札執行の日時場所

説明会日時場所：
入札日時場所：令和8年6月23日（火）10時30分 会計隊 入札室

5 保証金

入札保証金：免除 契約保証金：免除

6 落札決定方式及び契約方式

落札決定方式：総品目総額 契約方式：一般競争

7 注意事項

別紙のとおり

1 競争に参加する者に必要な資格等

- (1) 予算決算及び会計令（昭和22年勅令第165号）第70条の規定に該当しない者であること。なお、未成年者、被保佐人又は被補助人であって、契約締結のために必要な同意を得ている者は、同条中、特別の理由がある場合に該当する。
- (2) 予算決算及び会計令（昭和22年勅令第165号）第71条の規定に該当しない者であること。
- (3) 令和07・08・09年度競争参加資格（全省庁統一資格）「物品の販売」D等級以上を有する者
- (4) 契約担当官等から指名停止の処分を受けている期間中でないこと。
- (5) 大臣官房衛生監、防衛政策局長、防衛装備庁長官又は陸上幕僚長から「装備品等及び役務の調達に係る指名停止措置等の要領」に基づく指名停止の措置を受けている期間中の者でないこと。
- (6) 前号により現に指名停止を受けている者と資本関係又は人的関係のある者であって、当該者と同種の物品の売買又は製造若しくは役務請負について防衛省と契約を行おうとする者でないこと。
- (7) 原則、現に指名停止を受けている者の下請負については認めない。ただし、真にやむを得ない事由を該当する省指名停止権者が認めた場合には、この限りでない。

2 公告の提示場所：西部方面隊ホームページ (<https://www.mod.go.jp/gsdf/wae/>)
陸上自衛隊北熊本駐屯地

3 契約条項及び入札等参加者心得を示す場所

陸上自衛隊北熊本駐屯地 第392会計隊契約班、西部方面隊ホームページ

4 落札決定方法

- (1) 予定価格の範囲以内であり、最低の価格を見積もった者を落札者とする。
- (2) 総品目総額（消費税抜き）により決定する。（同価の場合は抽選により決定する。）
- (3) 落札決定に当たっては、入札書に記載された金額に当該金額の10パーセントに相当する額を加算した金額（当該金額に1円未満の端数があるときは、その端数金額を切り捨てるものとする。）をもって契約金額とするので、入札者は、消費税に係る課税事業者であるか免税事業者であるかを問わず、見積もった契約金額の110分の100に相当する金額を入札書に記載すること。

5 保証金に関する事項

- (1) 入札保証金：免除
ただし、落札者が契約を締結しない場合は、落札金額の100分の5以上を違約金として徴収する。
- (2) 契約保証金：免除
ただし、契約者が契約上の義務を履行しない場合においては、契約金額の100分の10以上を違約金として徴収する。

6 入札の無効

- (1) 第1項に示す競争に参加する者に必要な資格のない者が行った入札
- (2) 入札金額、入札書の氏名が不鮮明で判別し難い入札
- (3) 郵便による入札参加者の未到着の入札
- (4) 電話、ファクシミリ、電報等による入札
- (5) 暴力団排除に関する誓約に虚偽があった場合又は誓約に反する事態が生じた場合
- (6) その他入札に関する条件に違反した入札

7 契約書等の作成

- (1) 落札者は、落札決定後遅滞なく「駐屯地用標準契約書」の様式により契約書を作成する。
- (2) 適用する契約条項
 - ア 「物品売買契約条項」
 - イ 「談合等の不正行為に関する特約条項」
 - ウ 「暴力団排除に関する特約条項」

8 その他

- (1) 入札書に「当社（私（個人の場合）、当団体（団体の場合））は、入札心得に定める暴力団排除に関する事項について誓約いたします。」と余白に記入すること。
- (2) 入札参加を希望する者は、令和8年6月16日（火）16時00分までに資格審査結果通知書（全省庁統一資格）（写）を提出（FAX可）すること。
- (3) 入札に関する委任を受ける者は、入札執行の前に委任状を提出すること。
- (4) 郵便による入札を推奨する。
- (5) 入札日時以前に入札書を郵便（書留）により提出する場合は、入札書を封筒に入れて封入口及び封筒の継目に封緘し、その封筒の表に氏名（法人の場合はその名称又は商号）及び「（入札日時及び入札件名）入札書在中」と朱書きして令和8年6月22日（月）16時00分までに必着となるよう「書留」により送達すること。この際、送達した旨の連絡を担当者へ行うこと。
- (6) 入札書を持参等により提出する場合の期限についても前項（5）に同じものとする。
- (7) 入札日当日に不調となり再度入札を行う場合は、別途日時を指定し、再度入札を執行する。なお、再度入札を執行する場合は、初度入札の参加者にその旨を通知（FAX送付）するので、受領した旨の通知（FAX送信）をされたい。
- (8) 同等品判定希望者は、令和8年6月17日（水）16時00分までに付紙「同等品判定依頼書」を提出すること。
- (9) 最低価格の入札金額が契約等担当官等が定める調査基準額に該当する場合は、入札価格の内訳書等といった積算資料等を提出していただくよう依頼する可能性があります。
- (10) 積算資料等の提出に応じていただけない場合又は不十分な場合は、その旨説明を求める可能性があります。
- (11) 積算資料等の提出・説明に応じない場合又は不十分な場合は、「契約の内容に適合した履行がされないおそれがある」ものとして落札者としなない可能性があります。

9 問い合わせ先

- (1) 入札に関する問い合わせ先

〒861-8064

熊本県熊本市北区八景水谷2丁目17-1

陸上自衛隊北熊本駐屯地

第392会計隊契約班（担当：樋口）

TEL 096-343-3141（内線3348）

FAX 096-344-8807

メールアドレス：392fin-wafin-wa@inet.gsdf.mod.go.jp

- (2) 仕様書に関する問い合わせ先

陸上自衛隊北熊本駐屯地 業務隊管理科営繕班 担当：山下

TEL：096-343-3141（内線：3317）

品 目 等 内 訳 書

契約実施計画番号		6S6W10400760																				
NO	調達要求番号		物品番号				単	位	数	量	単	価	金	額	銘	柄	納	地	指定			
															使用期限等	引		渡		場	所	検査
																搬		入	場	所	包装	
																	グループ	納		期		
1	6SW01AZ1148	0001					ST		1.00								黒石原演習場					
	防衛施設タイプ門扉等																黒石原演習場					
	仕様書のとおり																山下技官 内線3317					
																	令和8年10月30日					
2	6SW01AZ1148	0002					EA		12.00								黒石原演習場					
	フェンス基礎石																黒石原演習場					
	250×250×450 同等品以上																山下技官 内線3317					
																	令和8年10月30日					
					- 以下 余 白 -																	

入札書

金額 ￥

(消費税及び地方消費税を含まない。)

品名	規格	単位	数量	単価	金額
防衛施設タイプ門扉等	仕様書のとおり	ST	1		
フェンス基礎石	250×250×450	EA	12		
	以下余白				
計					
納入（履行）場所	黒石原演習場	納期（工期）		令和8年10月30日	
契約保証金	（免 除）	入札（見積）書有効期間			

上記に関して「入札及び契約心得」、「標準契約書等」の契約条項等を承諾の上、入札見積りいたします。また、当社（私（個人の場合）、当団体（団体の場合））は「入札及び契約心得」に示された暴力団排除に関する誓約事項について、誓約いたします。

令和 年 月 日

分任契約担当官
陸上自衛隊北熊本駐屯地
第392会計隊長 秋吉 裕之 殿

住 所

会 社 名

代表者名

担 当 者
連 絡 先

市 場 価 格 調 査 書

- 1 前提として本件名について疑義がなく、市場における一般的な価格を記載してください。
- 2 本市場価格は、消費税抜き の金額を記載してください。
- お忙しいところ恐れ入りますが、期限までに見積依頼又は公告記載の問い合わせ先にご回答ください。

金額 ￥

(消費税及び地方消費税を含まない。)

品 名	規 格	単 位	数 量	単 価	金 額
防衛施設タイプ門扉等	仕様書のとおり	ST	1		
フェンス基礎石	250×250×450	EA	12		
	以下余白				
計					
納入（履行）場所	黒石原演習場	納期（工期）		令和8年10月30日	

令和 年 月 日

分任契約担当官
陸上自衛隊北熊本駐屯地
第392会計隊長 秋吉 裕之 殿

住 所
会 社 名
代表者名
担 当 者
連 絡 先

同等品判定依頼書

令和 年 月 日

分任契約担当官
陸上自衛隊北熊本駐屯地
第392会計隊長 秋吉 裕之 殿

住 所 :
会 社 名 :
代表者名 :
担当者名 :
連 絡 先 :

下記の応札（見積）品が調達要求物品と同等であることを判定願います。

品 名	規 格	メーカー名（カタログ名）
同 等 品 名	同 等 品 規 格	メーカー名（カタログ名）

添付書類等 : _____

調達要求元
参考意見

同等品判定結果通知書

令和 年 月 日

殿

分任契約担当官
陸上自衛隊北熊本駐屯地
第392会計隊長 秋吉 裕之


上記応札（見積）品について、次のとおり判定する。

承認する
判定：同等品として
承認しない


仕様書

- 1 件名 防衛施設タイフン門扉等
- 2 納地 熊本県合志市須屋字宗玄野 陸上自衛隊黒石原演習場(花立地区)
- 3 概要
- (1) 防衛施設タイフン開き門扉 H1,800×W7,000 小窓付・・・1基
 - (2) 防衛施設タイフン開き門扉 H1,800×W1,500 小窓付・・・1基
 - (3) 防衛施設タイフンフェンス H1,800・・・・・・・・・・2.6m
 - (4) 防衛施設タイフンフェンス用部材・・・・・・・・・・一式

- 4 一般事項
- (1) 本件の納品は「軒先渡し」とし、係官が指定した場所に搬入するものとする。
 - (2) 本件の納入に際し、受注側の負担で「積載型トラクタレーン」及び「オペレーター」を準備するものとする。
 - (3) 本件の納品日は、令和8年10月19日～30日の間の平日とし、納期日中は係官と調整の上、決定するものとする。
 - (4) 本件の製作に際し、係官へ承認図を提出し承諾を得るものとする。
 - (5) 本件に際し、疑義を生じた場合は、係官と協議しその指示に従うものとする。

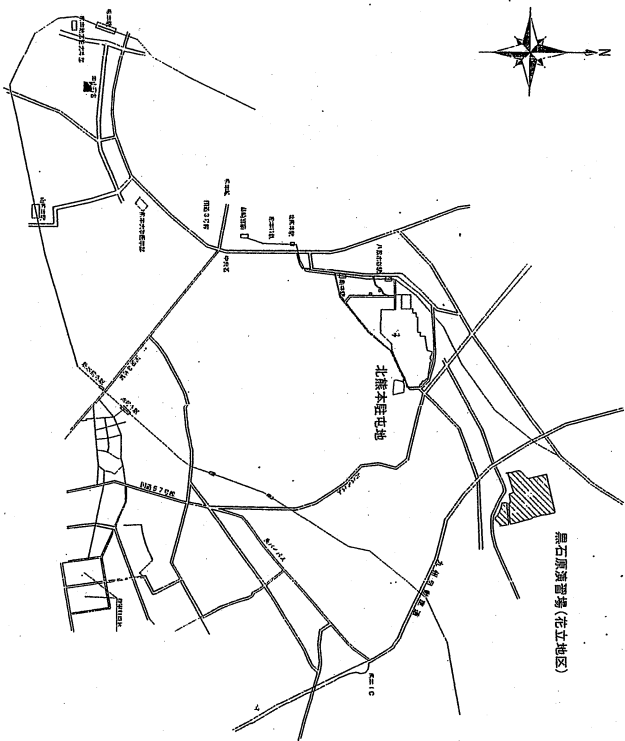

案内図

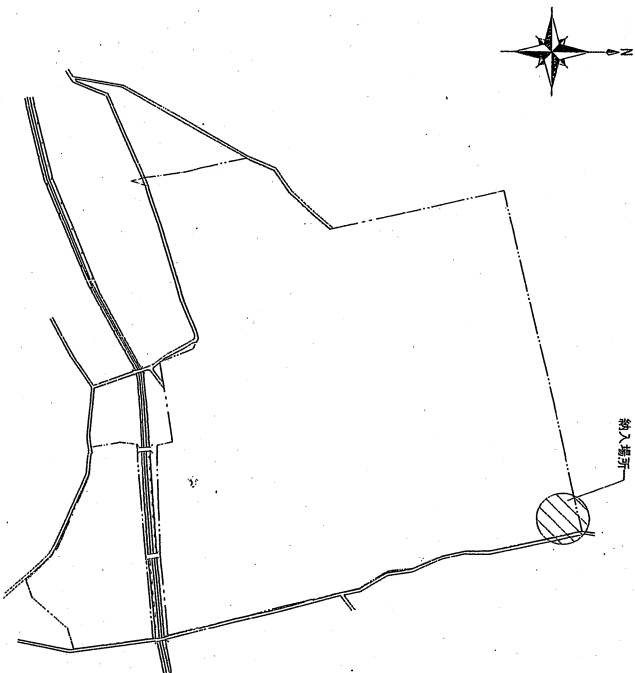





配置図

件名	防衛施設タイフン門扉等	図面No.	2/7
図名	仕様書・案内図・配置図	縮尺	NON
陸上自衛隊 北熊本駐屯地業務隊		令和8年5月27日	


防衛施設タイノ両開き門扉H1800×W7000 (小窓付) S=1/30

蝶番図 S=1/10

金網取付図 S=1/10

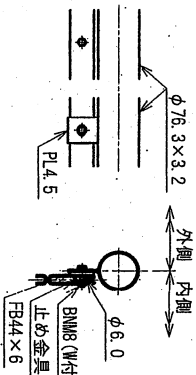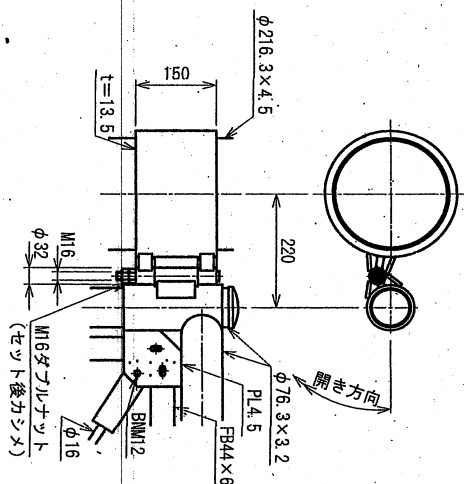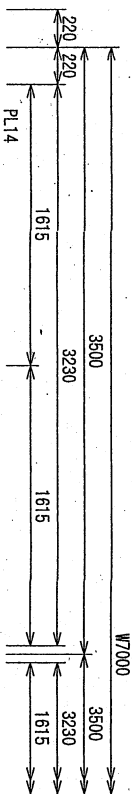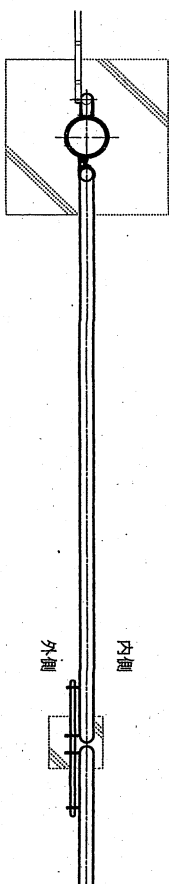


A部取付図 S=1/10




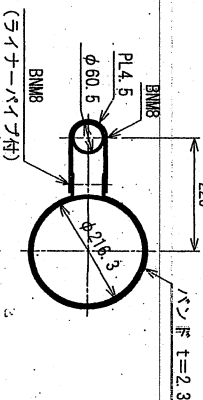


落し図 S=1/10

(d~d断面
(o~o断面も本図に準ずる))



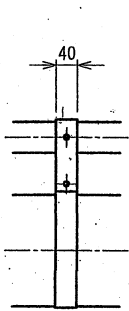


B部取付図 S=1/10

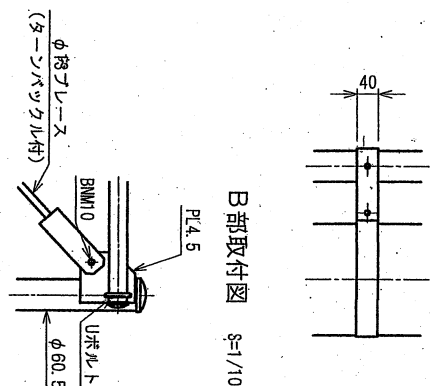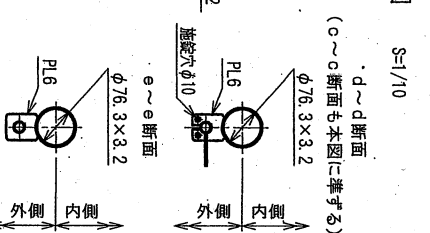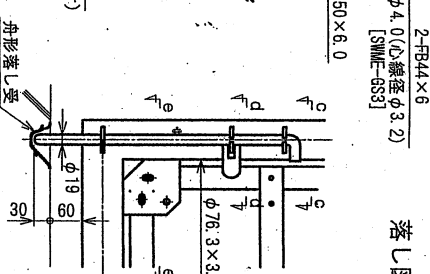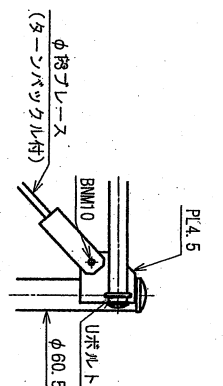

施錠装置図 S=1/10

C部取付図 S=1/10

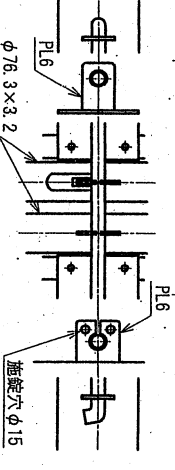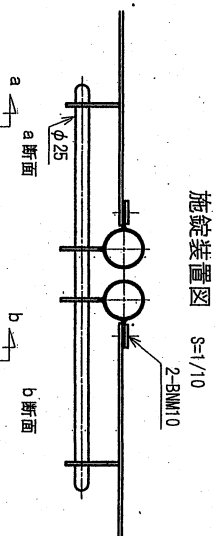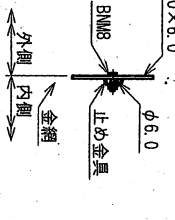

特記
1. 外装は下記の如くとする。

- ・門柱・扉枠
- ・HDZT63 (HDZ45相当)
- ・その他の部品、部材
- ・HDZT49 (HDZ35相当)
- ・金網
- ・図示に依る

2. 門扉の開き方向は外側方向とする。

件名	防衛施設タイノ門扉等	図面No.	3/7
図名	防衛施設タイノ両開き門扉詳細図 陸上自衛隊 北熊本駐屯地業務隊	縮尺	図示
		令和8年5月27日	

Technical drawing of a shaft with a keyway, showing internal and external views. The shaft has a diameter of 100mm and a length of 1000mm. The keyway is 10mm wide and 10mm deep. The drawing includes dimensions for the keyway and the shaft diameter.




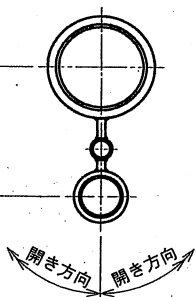



Figure S-1/6

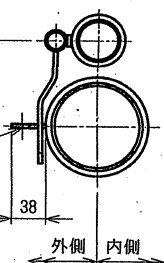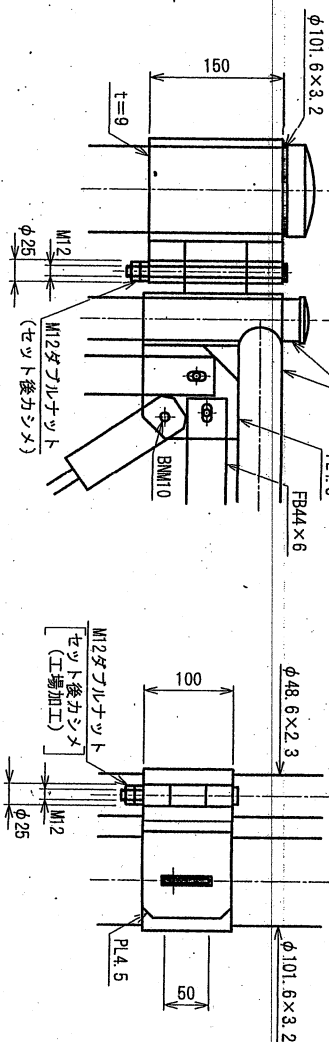


施錠装置図 S=1/6

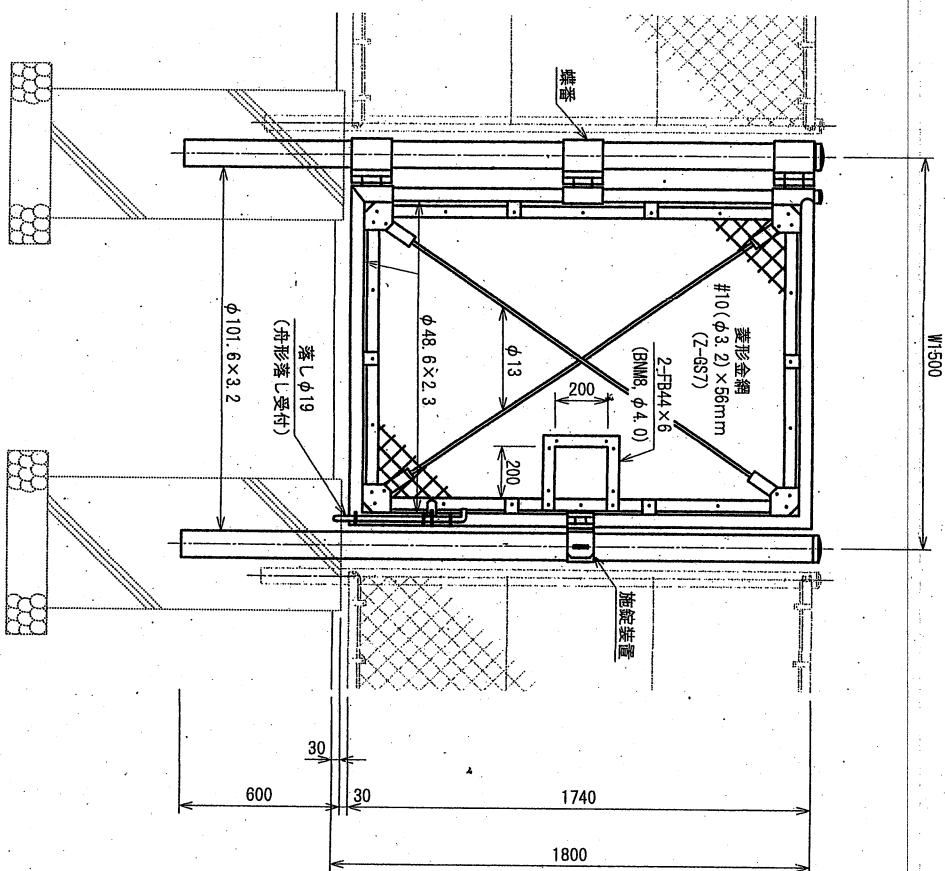

終了図 S=1/10

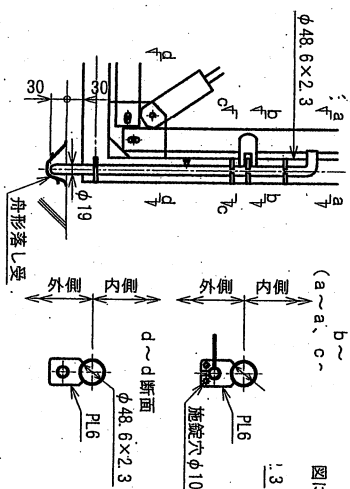

金鵲取付図 S-1/6

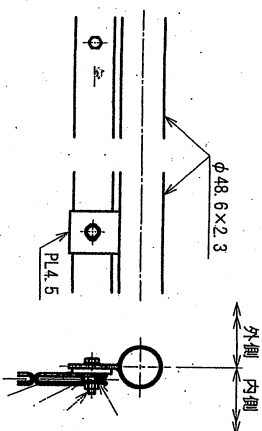


備考
1. 外装は下記の如くとする。

- ・ 門 柱・扉 枠
- ・ HDZT 63 (HDZ 45相当)
- ・ その他の部品、部材
- ・ HDZT 49 (HDZ 35相当)
- ・ ホルト・ナット
- ・ 図示に依る
- ・ 金 網

件名	防衛施設タイプ門扉等	図面No.	4/7
図名	防衛施設タイプ片開き門扉詳細図	縮尺	図示
	陸上自衛隊 北熊本駐屯地業務隊		令和8年5月27日


防衛施設タイフーンS1800 S=1/20

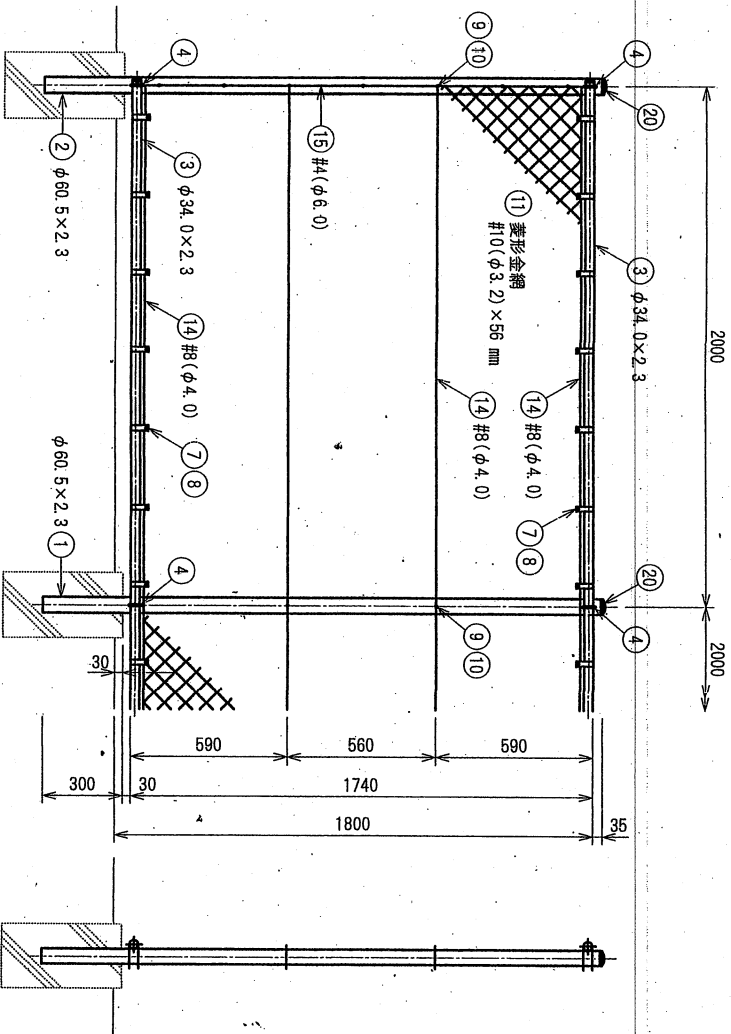



- 備考
1. 隅縁板合位置は、スパン中央を避けてできるかぎり主柱付近とする。
 2. 端加工した隅縁φ34.0（絞りなし）を接続するには隅縁継手を使用する。

防衛施設タイフーンS1800					材料表
番号	名称	規格	材質	外装	備考
1	中間主柱	φ60.5×2.3	STK400	HDZ763(HDZ45相当)	
2	端主柱	"	"	"	
3	隅	φ34.0×2.3	"	HDZ756(HDZ40相当)	
4	隅縁取付Uボルト	M8	ボルト4.8, ナット5	HDZ749(HDZ35相当)	
7	金網取付バンド	t=2.3	SS400	"	
8	同上止めボルト・ナット	M8×25	ボルト4.8, ナット5	"	
9	金網止め金具	t=2.3	SS400	"	
10	同上止めボルト・ナット	M8×80	ボルト4.8, ナット5	"	
11	菱形金網	#10(φ3.2)×56 mm	Z-657	J1Sに準拠	水平・垂直
14	横力骨線	#8(φ4.0)	SM45C-7	J1Sに準拠	
15	縦力骨線	#4(φ6.0)	"	"	
17	ボルト・ナット	M8×50	ボルト4.8, ナット5	HDZ749(HDZ35相当)	
20	主柱キャップ	t=2.3	SPHC	"	
21	隅縁キャップ	"	"	"	

取付図 S=1/5


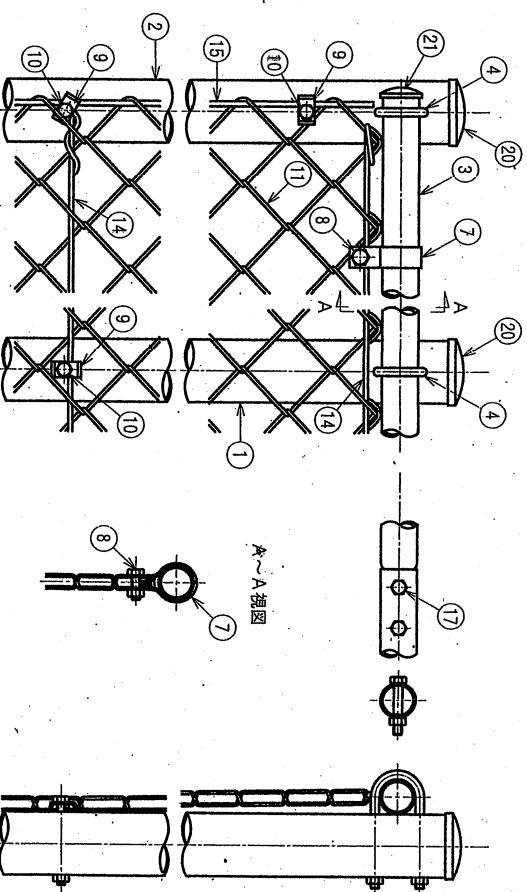


件名	防衛施設タイフーン等	図面No.	5/7
図名	防衛施設タイフーン詳細図	縮尺	図示
陸上自衛隊 北熊本駐屯地業務隊		令和8年5月27日	

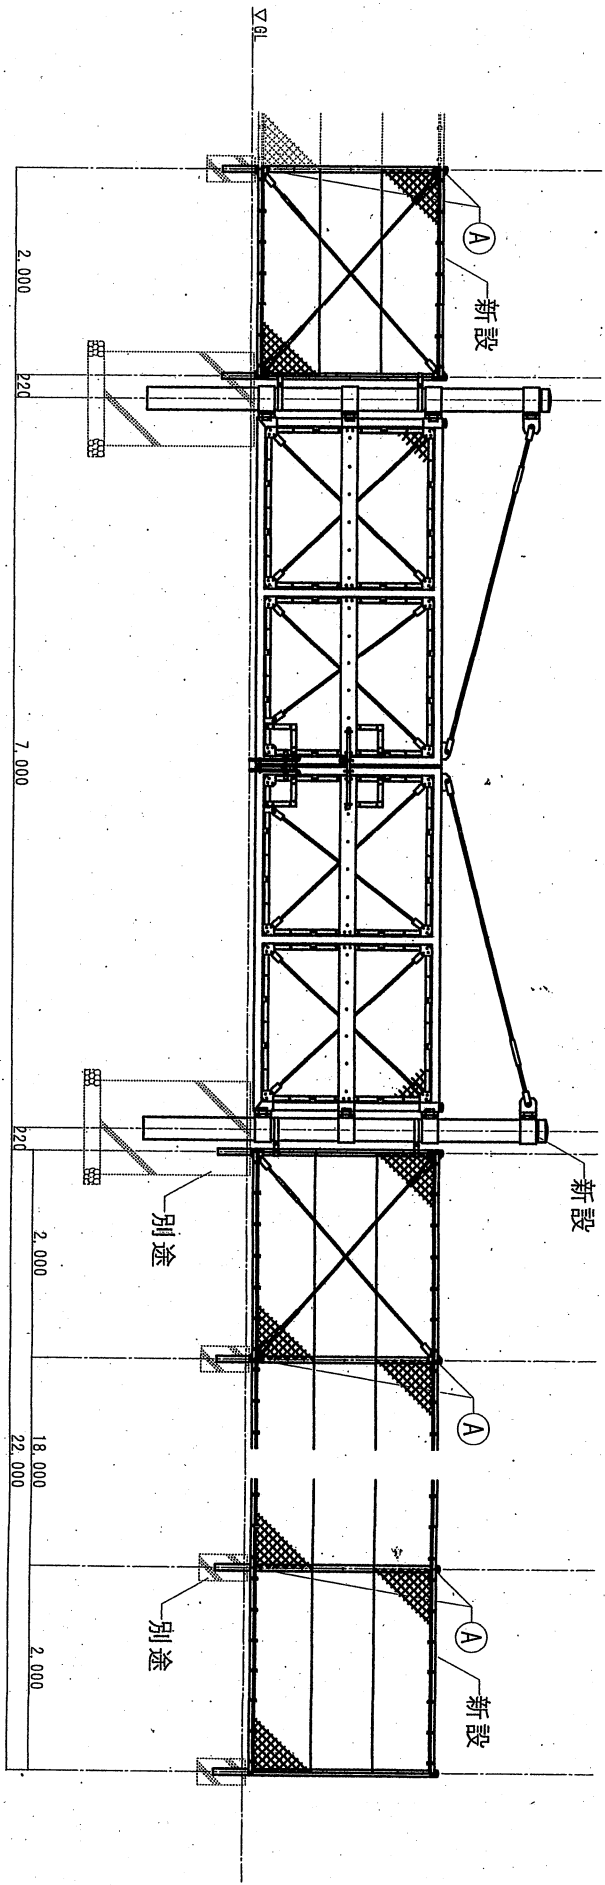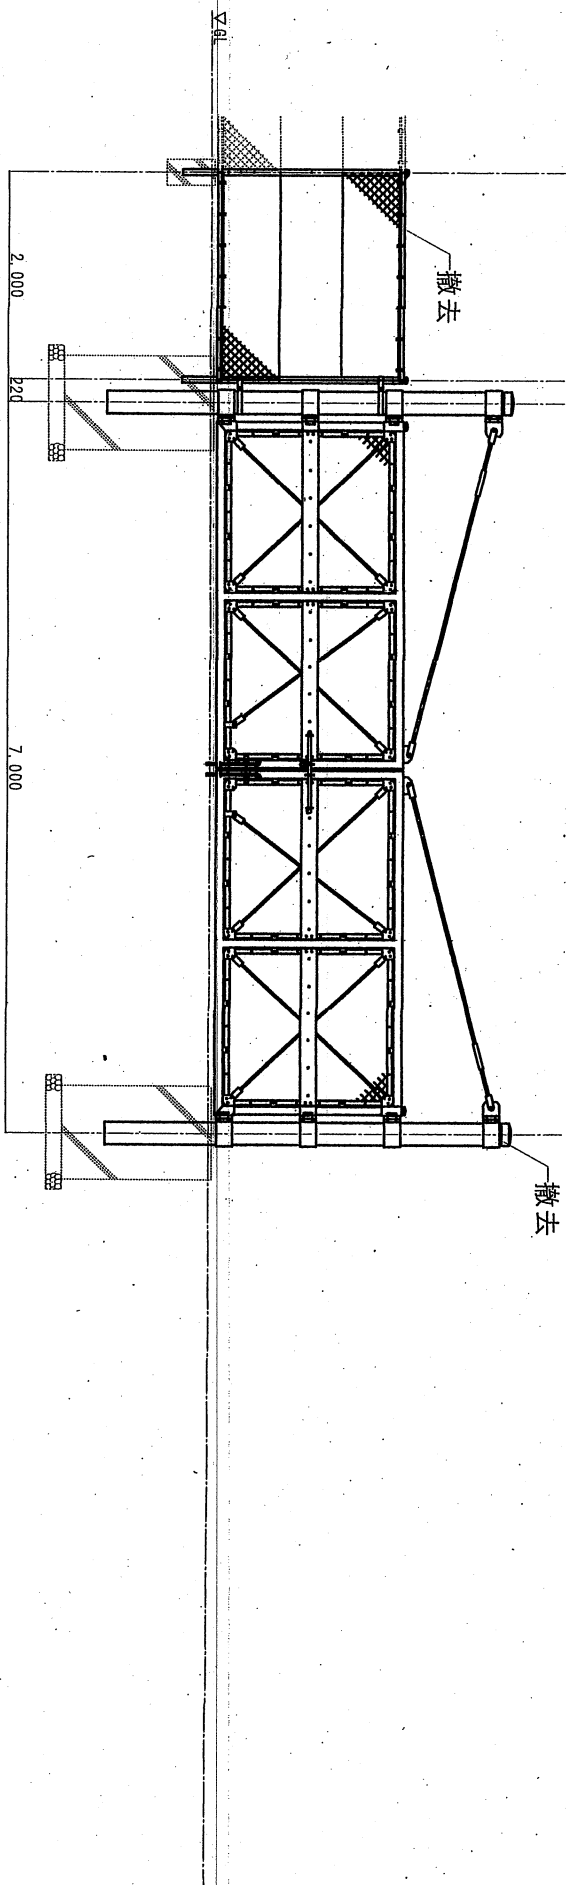

[凡 例]		
記号	名称・規格	数量
①	自在金具 HDZ149 (HDZ35相当)	22個

件名	防衛施設タイド門扉等	図面No.	6/7
図名	両開き門扉廻り立面図	縮尺	図示
陸上自衛隊 北熊本駐屯地業務隊		令和8年5月27日	

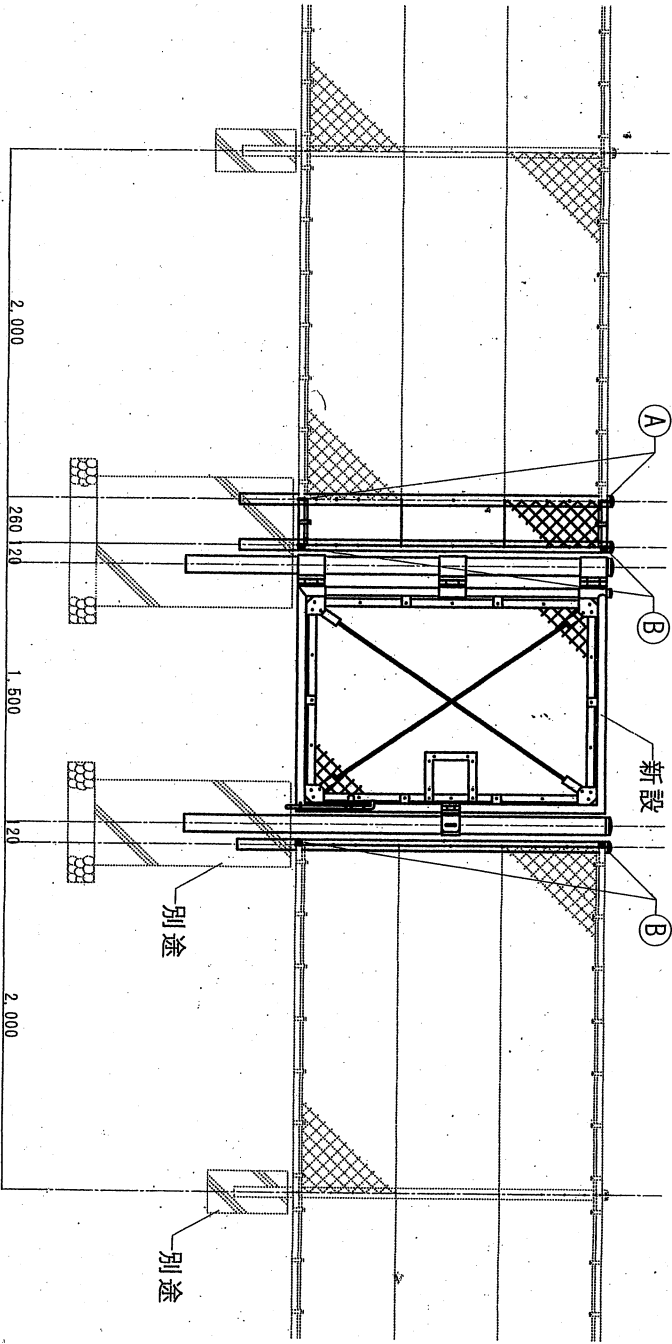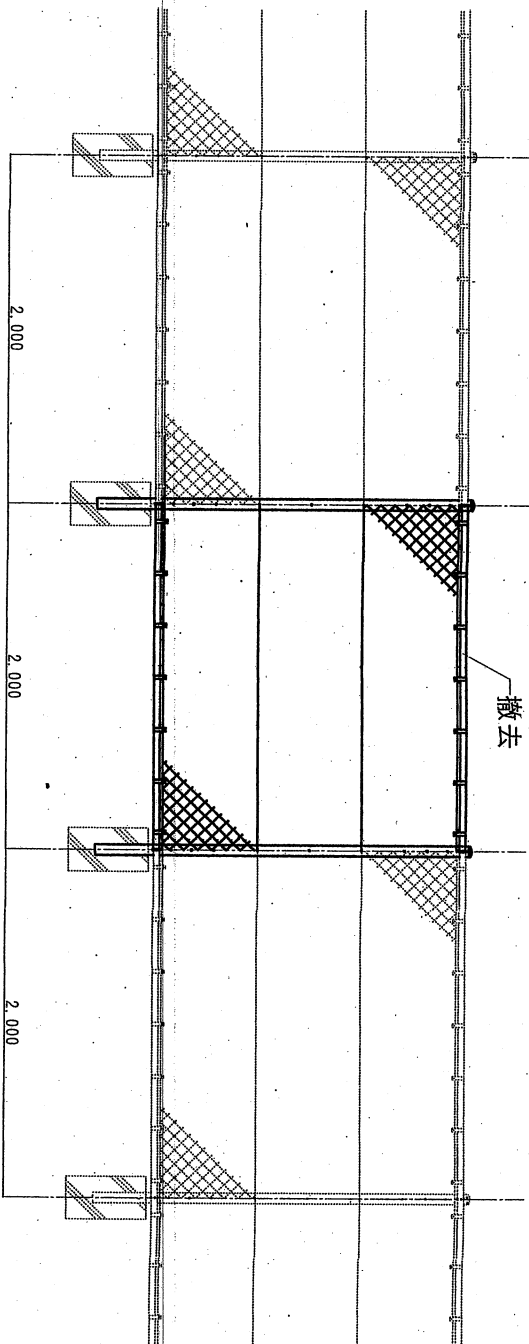

【凡例】

記号	名称	規格	数量
①	自在金具	HDZ749 (HDZ35相当)	2個
②	開鎖キヤッチ	t=2.3 SPC HDZ749 (HDZ35相当)	4個

件名	防衛施設タイア門扉等	図面No.	7/7
図名	片開き門扉廻り立面図	縮尺	図示
陸上自衛隊 北熊本駐屯地業務隊			
令和8年5月27日			