

公 告

分任契約担当官  
陸上自衛隊北熊本駐屯地  
第 3 9 2 会計隊長 秋吉 裕之

以下のとおり一般競争入札を実施するので、「入札及び契約心得」及び「契約条項」を承知のうえ参加されたい。

1 入札事項

|                          |    |                  |  |               |  |           |  |    |    |    |
|--------------------------|----|------------------|--|---------------|--|-----------|--|----|----|----|
| 契約実施計画番号                 |    | 調 達 要 求 番 号      |  | 物 品 番 号       |  | 仕 様 書 番 号 |  |    |    |    |
| 6S6W1T300920             |    | 6SW01AZ1180 0001 |  |               |  |           |  |    |    |    |
| 品名 または 件名                |    |                  |  |               |  |           |  |    |    |    |
| 北熊本（R 8）消防設備点検（屋内消火栓設備等） |    |                  |  |               |  |           |  |    |    |    |
| 部品番号 または 規格              |    |                  |  |               |  |           |  |    |    |    |
| 仕様書のとおり                  |    |                  |  |               |  |           |  |    |    |    |
| 使 用 器 材 名                |    |                  |  |               |  |           |  |    |    |    |
|                          |    |                  |  |               |  |           |  |    |    |    |
| 数 量                      | 単位 | 銘 柄              |  | 使 用 期 限 等     |  | グ ル ー プ   |  | 指定 | 検査 | 包装 |
| 1.00                     | ST |                  |  |               |  |           |  |    |    |    |
| 納地または工事場所                |    |                  |  | 引 渡 場 所       |  |           |  |    |    |    |
| 北熊本駐屯地                   |    |                  |  | 北熊本駐屯地        |  |           |  |    |    |    |
| 搬 入 場 所                  |    |                  |  | 納 期 ま た は 工 期 |  |           |  |    |    |    |
| 小川技官 内線3368              |    |                  |  | 令和9年3月31日（水）  |  |           |  |    |    |    |

- 2 競争参加資格  
次のいずれかであること  
全省庁統一資格の「役務の提供等」に係る等級がA、B、C、D等級であること  
ただし、細部は注意事項による。
- 3 契約条項を示す場所  
北熊本駐屯地第 3 9 2 会計隊事務室および西部方面隊ホームページ
- 4 説明会及び入札執行の日時場所  
説明会日時場所：  
入札日時場所 ： 令和8年8月7日（金）11時00分 会計隊 入札室
- 5 保証金  
入札保証金：免除 契約保証金：免除
- 6 落札決定方式及び契約方式  
落札決定方式：総品目総額 契約方式：一般競争
- 7 注意事項  
別紙のとおり

1 競争に参加する者に必要な資格等

- (1) 予算決算及び会計令（昭和22年勅令第165号）第70条の規定に該当しない者であること。なお、未成年者、被保佐人又は被補助人であって、契約締結のために必要な同意を得ている者は、同条中、特別の理由がある場合に該当する。
- (2) 予算決算及び会計令（昭和22年勅令第165号）第71条の規定に該当しない者であること。
- (3) 令和07・08・09年度競争参加資格（全省庁統一資格）「役務の提供」D等級以上を有する者
- (4) 契約担当官等から指名停止の処分を受けている期間中でないこと。
- (5) 大臣官房衛生監、防衛政策局長、防衛装備庁長官又は陸上幕僚長から「装備品等及び役務の調達に係る指名停止措置等の要領」に基づく指名停止の措置を受けている期間中の者でないこと。
- (6) 前号により現に指名停止を受けている者と資本関係又は人的関係のある者であって、当該者と同種の物品の売買又は製造若しくは役務請負について防衛省と契約を行おうとする者でないこと。
- (7) 原則、現に指名停止を受けている者の下請負については認めない。ただし、真にやむを得ない事由を該当する省指名停止権者が認めた場合には、この限りでない。

2 公告の提示場所：西部方面隊ホームページ (<https://www.mod.go.jp/gsdf/wae/>)  
陸上自衛隊北熊本駐屯地

3 契約条項及び入札等参加者心得を示す場所

陸上自衛隊北熊本駐屯地 第392会計隊契約班、西部方面隊ホームページ

4 落札決定方法

- (1) 予定価格の範囲以内であり、最低の価格を見積もった者を落札者とする。
- (2) 総品目総額（消費税抜き）により決定する。（同価の場合は抽選により決定する。）
- (3) 落札決定に当たっては、入札書に記載された金額に当該金額の10パーセントに相当する額を加算した金額（当該金額に1円未満の端数があるときは、その端数金額を切り捨てるものとする。）をもって契約金額とするので、入札者は、消費税に係る課税事業者であるか免税事業者であるかを問わず、見積もった契約金額の110分の100に相当する金額を入札書に記載すること。

5 保証金に関する事項

- (1) 入札保証金：免除  
ただし、落札者が契約を締結しない場合は、落札金額の100分の5以上を違約金として徴収する。
- (2) 契約保証金：免除  
ただし、契約者が契約上の義務を履行しない場合においては、契約金額の100分の10以上を違約金として徴収する。

6 入札の無効

- (1) 第1項に示す競争に参加する者に必要な資格のない者が行った入札
- (2) 入札金額、入札書の氏名が不鮮明で判別し難い入札
- (3) 郵便による入札参加者の未到着の入札
- (4) 電話、ファクシミリ、電報等による入札
- (5) 暴力団排除に関する誓約に虚偽があった場合又は誓約に反する事態が生じた場合
- (6) その他入札に関する条件に違反した入札

## 7 契約書等の作成

- (1) 落札者は、落札決定後遅滞なく「駐屯地用標準契約書」の様式により契約書を作成する。
- (2) 適用する契約条項
  - ア 「役務請負契約条項」
  - イ 「談合等の不正行為に関する特約条項」
  - ウ 「暴力団排除に関する特約条項」

## 8 その他

- (1) 入札書に「当社（私（個人の場合）、当団体（団体の場合））は、入札心得に定める暴力団排除に関する事項について誓約いたします。」と余白に記入すること。
- (2) 入札参加を希望する者は、令和8年8月4日（火）17時00分までに資格審査結果通知書（全省庁統一資格（写）を提出（FAX可）すること。
- (3) 入札に関する委任を受ける者は、入札執行の前に委任状を提出すること。
- (4) 郵便入札を推奨する。
- (5) 入札日時以前に入札書を郵便（書留）により提出する場合は、入札書を封筒に入れて封入口及び封筒の継目に封緘し、その封筒の表に氏名（法人の場合はその名称又は商号）及び「（入札日時及び入札件名）入札書在中」と朱書きして令和8年8月6日（木）16時00分までに必着となるよう「書留」により送達すること。この際、送達した旨の連絡を担当者へ行うこと。
- (6) 入札書を持参等により提出する場合の期限についても前項(5)に同じものとする。
- (7) 入札日当日に不調となり再度入札を行う場合は、別途日時を指定し、再度入札を執行する。なお、再度入札を執行する場合は、初度入札の参加者にその旨を通知（FAX送付）するので、受領した旨の通知（FAX送信）をされたい。
- (8) 最低価格の入札金額が契約等担当官等が定める調査基準額に該当する場合は、入札価格の内訳書等といった積算資料等を提出していただくよう依頼する可能性があります。
- (9) 積算資料等の提出に応じていただけない場合又は不十分な場合は、その旨説明を求める可能性があります。
- (10) 積算資料等の提出・説明に応じない場合又は不十分な場合は、「契約の内容に適合した履行がされないおそれがある」ものとして落札者としなない可能性があります。

## 9 問い合わせ先

- (1) 入札に関する問い合わせ先

〒861-8064

熊本県熊本市北区八景水谷2丁目17-1

陸上自衛隊北熊本駐屯地

第392会計隊契約班（担当：大久保）

TEL 096-343-3141（内線3183）

FAX 096-344-8807

MAIL 392fin-wafin-wa@inet.gsdf.mod.go.jp

- (2) 仕様書に関するお問い合わせ先

陸上自衛隊北熊本駐屯地

業務隊管理科 担当：小川（内線3368）

# 北熊本（R 8）消防設備点検 （屋内消火栓設備等）

|                       |                          |      |      |      |      |     |      |          |      |
|-----------------------|--------------------------|------|------|------|------|-----|------|----------|------|
| 件 名                   | 北熊本（R 8）消防設備点検（屋内消火栓設備等） |      |      |      |      |     |      | 縮 尺      | —    |
| 図 名                   | 表 紙                      |      |      |      |      |     |      | 図 番      | 1/10 |
| 業務隊長                  | 管理科長                     | 営繕班長 | 企画係長 | 営繕主任 | 施設管理 | 管 財 | 電気係長 | 給排水係     | 設計者  |
|                       |                          |      |      |      |      |     |      |          |      |
| 陸上自衛隊北熊本駐屯地 業務隊管理科営繕班 |                          |      |      |      |      |     |      | 令和8年7月8日 |      |

仕 様 書

1 件 名：北熊本(R 8)消防設備点検（屋内消火栓設備等）

2 場 所：熊本県熊本市北区八景水谷 2 丁目 1 7 番 1 号 陸上自衛隊北熊本駐屯地

3 履行期間：契約締結日 ～ 令和 9 年 3 月 3 1 日まで

4 目 的

本役務は、北熊本駐屯地に設置されている消防用設備の機能を維持するため、消防法第 1 7 条の 3 の 3 に基づき 1 年間の内に実施するべき、機器（6 ヶ月）点検および総合（1 2 ヶ月）点検を行うことを目的とする。

5 概 要

- (1) 消防設備（屋内消火栓設備、スプリンクラー設備、連結送水管設備、パッケージ型消火設備、泡消火設備、消防用水）の機器点検・総合点検を実施するものとする。
- (2) 対象建物等 2 5 施設

6 一般事項

- (1) 本仕様書については、「北熊本(R 8)消防設備点検（屋内消火栓設備等）」に適用する。
- (2) 本作業は、関係法令、諸規則による他、本仕様書に記載無き事項は次による。
- 【国土交通省大臣官房官庁営繕部監修】
- ・建築保全共通仕様書 最新版
  - ・消防関係法令
- (3) 仕様書・図面に明記なき事項であっても、役務の完了に必要なとなる軽微な事項及び修理を伴わない簡単な取替・調整等で完了する不具合事項は、共通仕様書によるほか監督官の指示に従い実施すること。
- (4) 受注者は役務実施に先立ち、監督官と協議のうえ工程表を作成し、監督官の承諾を受けるものとする。
- (5) 受注者は、役務の主要な段階及び監督官の指示する場所において写真撮影を実施すること。項目は、着手前・中・後、隠蔽部分及び監督官の指示箇所とする。また写真は、役務完了後速やかに、A 4 判アルバム（プリント可）に整理のうえ提出すること。
- (6) 作業に際し、監督官及び施設管理者と十分に協議を行い、施設等には損傷を与えないように十分注意して作業すること。万一、施設等に損害を与えた場合には、速やかに監督官に報告し、受注者の責任で原形に復旧すること。
- (7) 本業務に従事する者に必要な資格は、消防法等で定められている点検に必要なとされる資格を有する者とする。
- (8) 本業務の実施に際しては、安全管理に十分注意を払い、火災予防及び事故防止に留意し、万一事故が発生した場合においても官側は一切責任を負わないものとする。
- (9) 作業日程は、機器点検を 9 月・総合点検を 2 月に実施するものとする。監督官との調整による。
- (10) その他不明な事項、提出書類等はその都度監督官と協議し、指示に従うこと。

7 特記事項

- (1) 点検の基準、要領及び結果報告書等の作成は、消防用設備等の点検の基準及び点検結果報告書等について定める消防庁告示を遵守し適切に実施することを基準とするが、機器・総合点検の内容等、点検内容があるものについては事前に監督官と実施内容を調整し、点検を実施するものとする。
- (2) 点検は、資機材の搬送、足場の固定等の補助的な内容を除き、消防法に定める資格を有する者が行うものとする。
- (3) 本役務に必要な工具、計測機器及び消耗品等については、設備機器に付属して設置されているものを除き、受注者の負担により準備するものとする。

- (4) 点検実施中、万が一既存設備の老朽等の原因により設備が破損した場合は、点検を一時中止し、官側へ報告するものとし、可能な限りその破損の原因究明に取り組むものとする。また、その設備補修の責任については、原因が既設設備の老朽等、受注者の責任でない事が明らかな場合は、官側が負担するものとし、細部は相互で協議を実施するものとする。
- (5) 実施日等の協議確定後、次に示す書類を作成し、速やかに担当官へ提出する。
- ア 役務従事者の資格免許証等の写し 1 部
- イ 工程表 1 部
- ウ その他、担当官の指示する書類等 1 部
- (6) 本役務の各点検完了後、次に示す書類を作成し速やかに担当官へ提出する。
- カ 点検結果報告書 2 部
- キ 役務写真帳 2 部
- ク その他、担当官の指示する書類等 1 部
- (7) 点検結果において修理が必要となる不良箇所は、修理に係る概算の費用を記した見積書を、点検結果報告書に添付するものとする。
- (8) 下表の建物の点検をするものとする。

| 連 番 | 建物番号  | 建物用途   | 構造－階数 | 延べ面積 (㎡)  |
|-----|-------|--------|-------|-----------|
| 1   | 8     | 隊舎     | RC-8  | 12,815.76 |
| 2   | 2 5   | 整備場    | S-1   | 1,524.00  |
| 3   | 3 8   | 食厨     | S-1   | 4,588.45  |
| 4   | 5 0   | 整備工場   | S-1   | 3,397.00  |
| 5   | 5 2   | 整備工場   | S-1   | 2,350.60  |
| 6   | 5 5   | 倉庫     | S-2   | 2,645.10  |
| 7   | 6 2   | 燃料事務室  | S-1   | 47.97     |
| 8   | 2 4 9 | 倉庫     | S-1   | 5,107.50  |
| 9   | 2 5 5 | 隊舎     | RC-3  | 4,951.81  |
| 1 0 | 5 3 6 | 隊舎     | RC-1  | 864.00    |
| 1 1 | 5 9 0 | 医務室    | RC-1  | 928.80    |
| 1 2 | 5 9 5 | 整備工場   | S-2   | 1,008.00  |
| 1 3 | 6 0 9 | 隊舎     | RC-4  | 7,320.83  |
| 1 4 | 6 1 5 | 体育館    | S-2   | 2,354.48  |
| 1 5 | 6 1 8 | 隊舎     | RC-4  | 2,142.12  |
| 1 6 | 6 2 5 | 整備工場   | S-2   | 1,653.00  |
| 1 7 | 6 5 0 | 隊舎     | SRC-7 | 8,328.02  |
| 1 8 | 6 6 7 | 体育館    | S-2   | 1,398.15  |
| 1 9 | 6 7 1 | 倉庫     | S-2   | 4,427.22  |
| 2 0 | 6 7 4 | 整備場    | S-1   | 1,099.20  |
| 2 1 | 6 7 8 | 広報館・講堂 | RC-1  | 1,608.00  |
| 2 2 | 6 7 9 | 隊庁舎    | RC-6  | 13,054.71 |
| 2 3 | 6 8 6 | 庁舎     | RC-3  | 8,387.19  |
| 2 4 | 6 8 9 | 整備工場   | S-1   | 2,110.75  |
| 2 5 | その他   | 防火用水   | -     | -         |

|                       |                          |          |      |
|-----------------------|--------------------------|----------|------|
| 件 名                   | 北熊本(R 8)消防設備点検（屋内消火栓設備等） | 縮 尺      | —    |
| 図 名                   | 仕様書                      | 図 番      | 2/10 |
| 陸上自衛隊北熊本駐屯地 業務隊管理科営繕班 |                          | 令和8年7月8日 |      |

(9) 機器点検対象設備は下表のとおりとする。

[illegible]

(10) 総合点検対象設備は下表のとおりとする。


[illegible]

(11) 連結送水管の総合点検実施の際、耐圧試験を実施するものとする。

(12) 非常用発電機の保守点検機器は、共通仕様書「3.4.1自家発電設備」項目中の周期6M及び1Y部分を実施するものとする。


(13) 非常用発電機の総合点検を実施する際、下表の交換を実施するものとする。

| 製 造 所 | エンジン型式  | 品 名      | 数 量   |
|-------|---------|----------|-------|
| アルティア | T D 2 7 | エンジンオイル  | 6 L   |
|       |         | オイルフィルター | 1 個   |
|       |         | 冷却水      | 1 0 L |
|       |         | 燃料フィルター  | 1 個   |

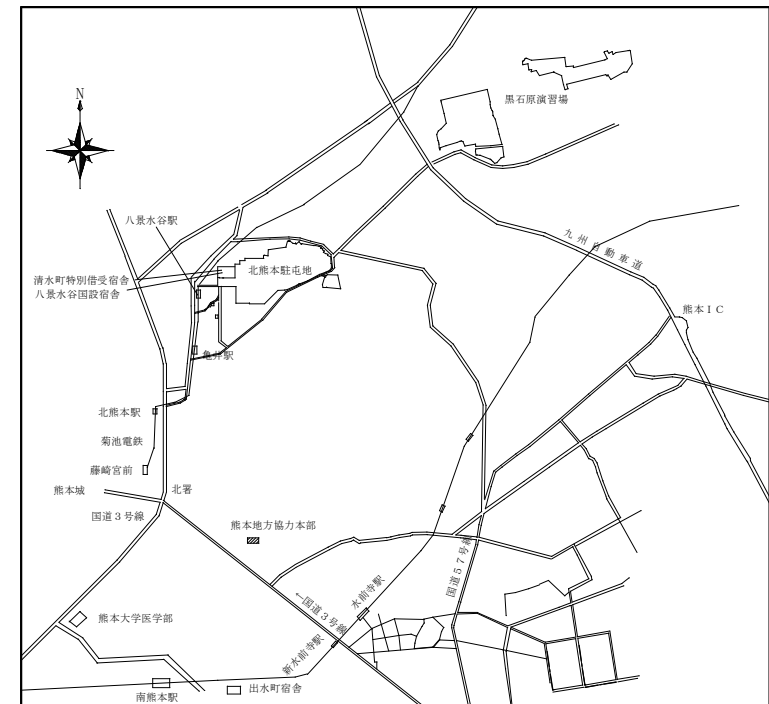


北熊本駐屯地案内図 S=1/100,000


|                       |                         |          |      |
|-----------------------|-------------------------|----------|------|
| 件 名                   | 北熊本(R8)消防設備点検(屋内消火栓設備等) | 縮 尺      | 図 示  |
| 図 名                   | 仕様書・案内図                 | 図 番      | 3/10 |
| 陸上自衛隊北熊本駐屯地 業務隊管理科営繕班 |                         | 令和8年7月8日 |      |

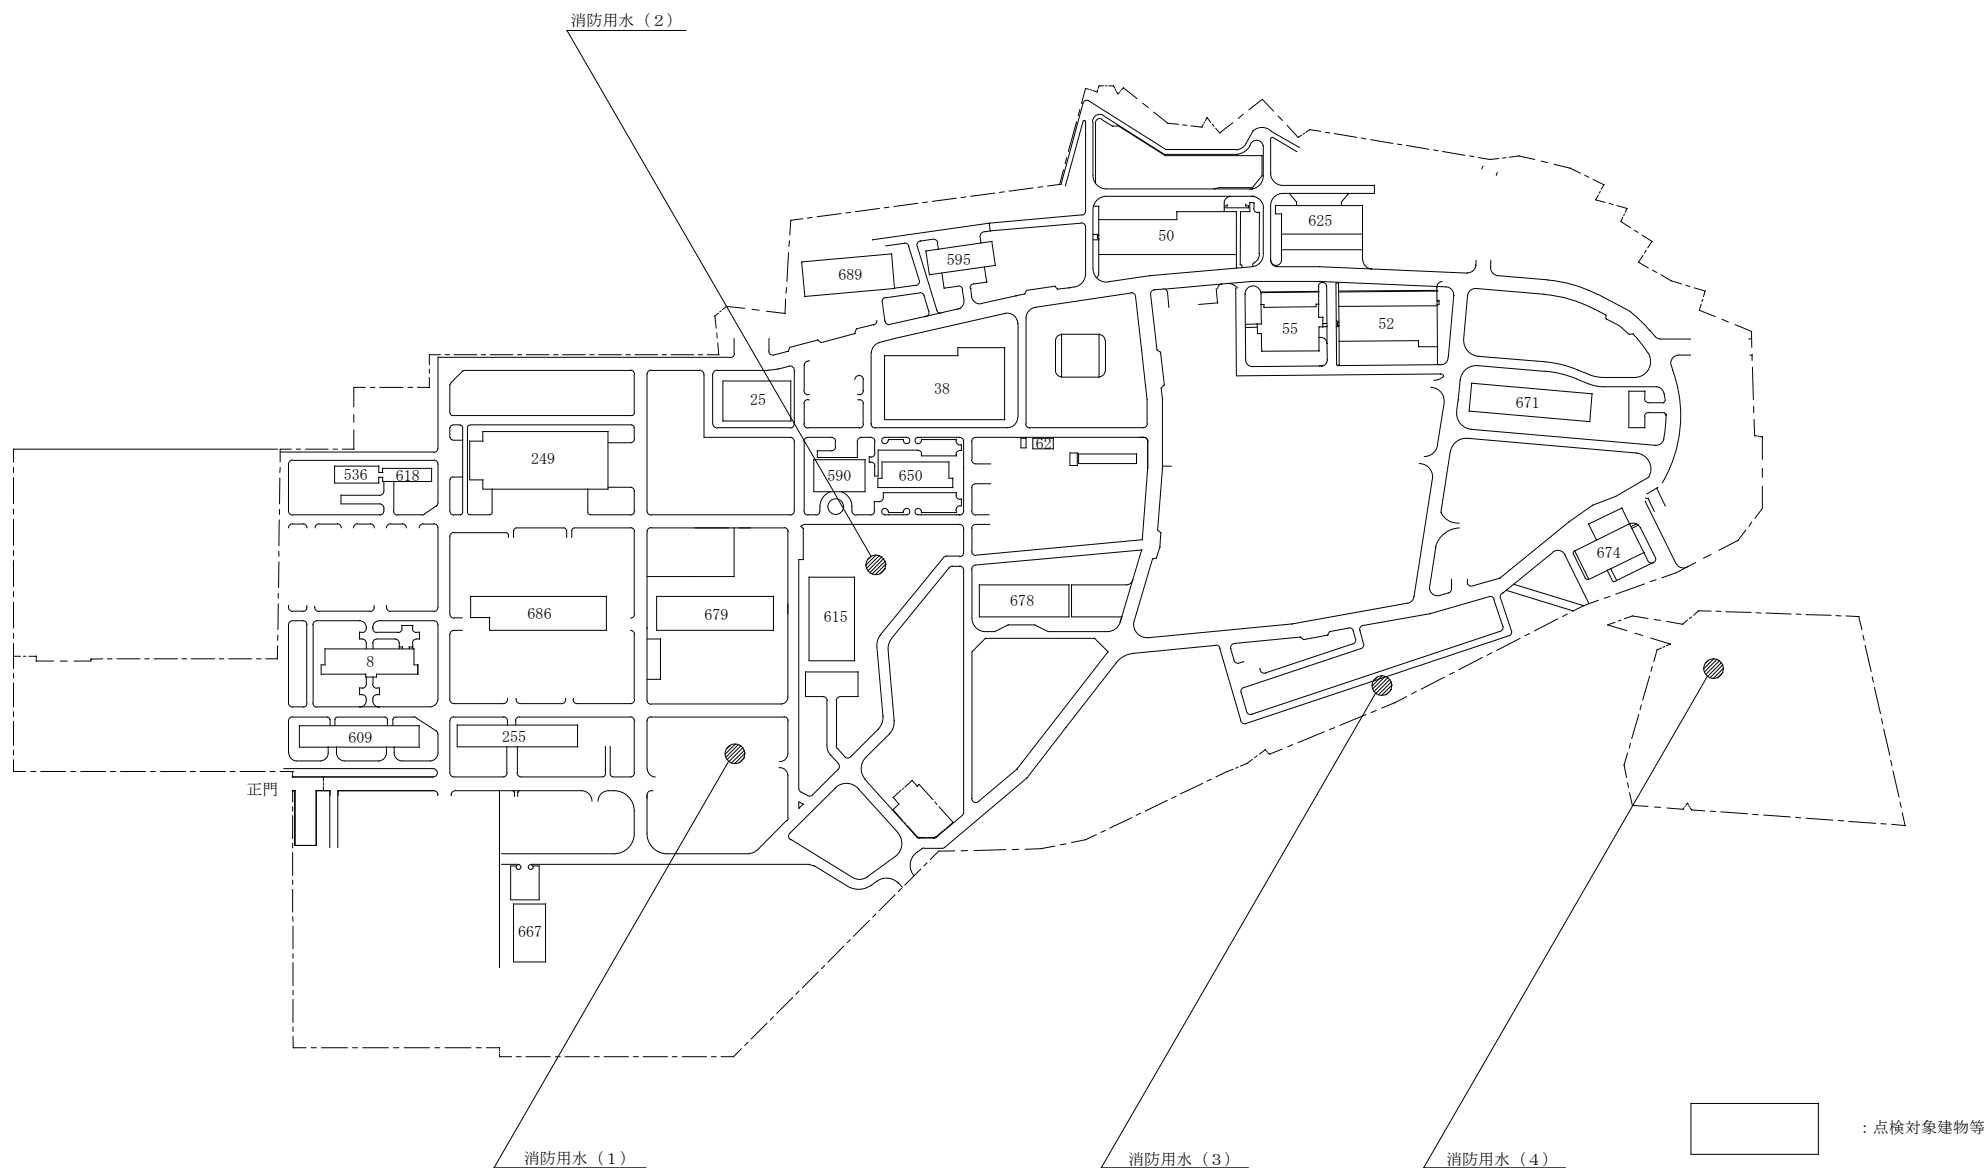

|                       |                           |     |          |
|-----------------------|---------------------------|-----|----------|
| 件 名                   | 北熊本(R 8)消防設備点検 (屋内消火栓設備等) | 縮 尺 | 1/6,000  |
| 図 名                   | 点検建物配置図                   | 図 番 | 4/10     |
| 陸上自衛隊北熊本駐屯地 業務隊管理科営繕班 |                           |     | 令和8年7月8日 |

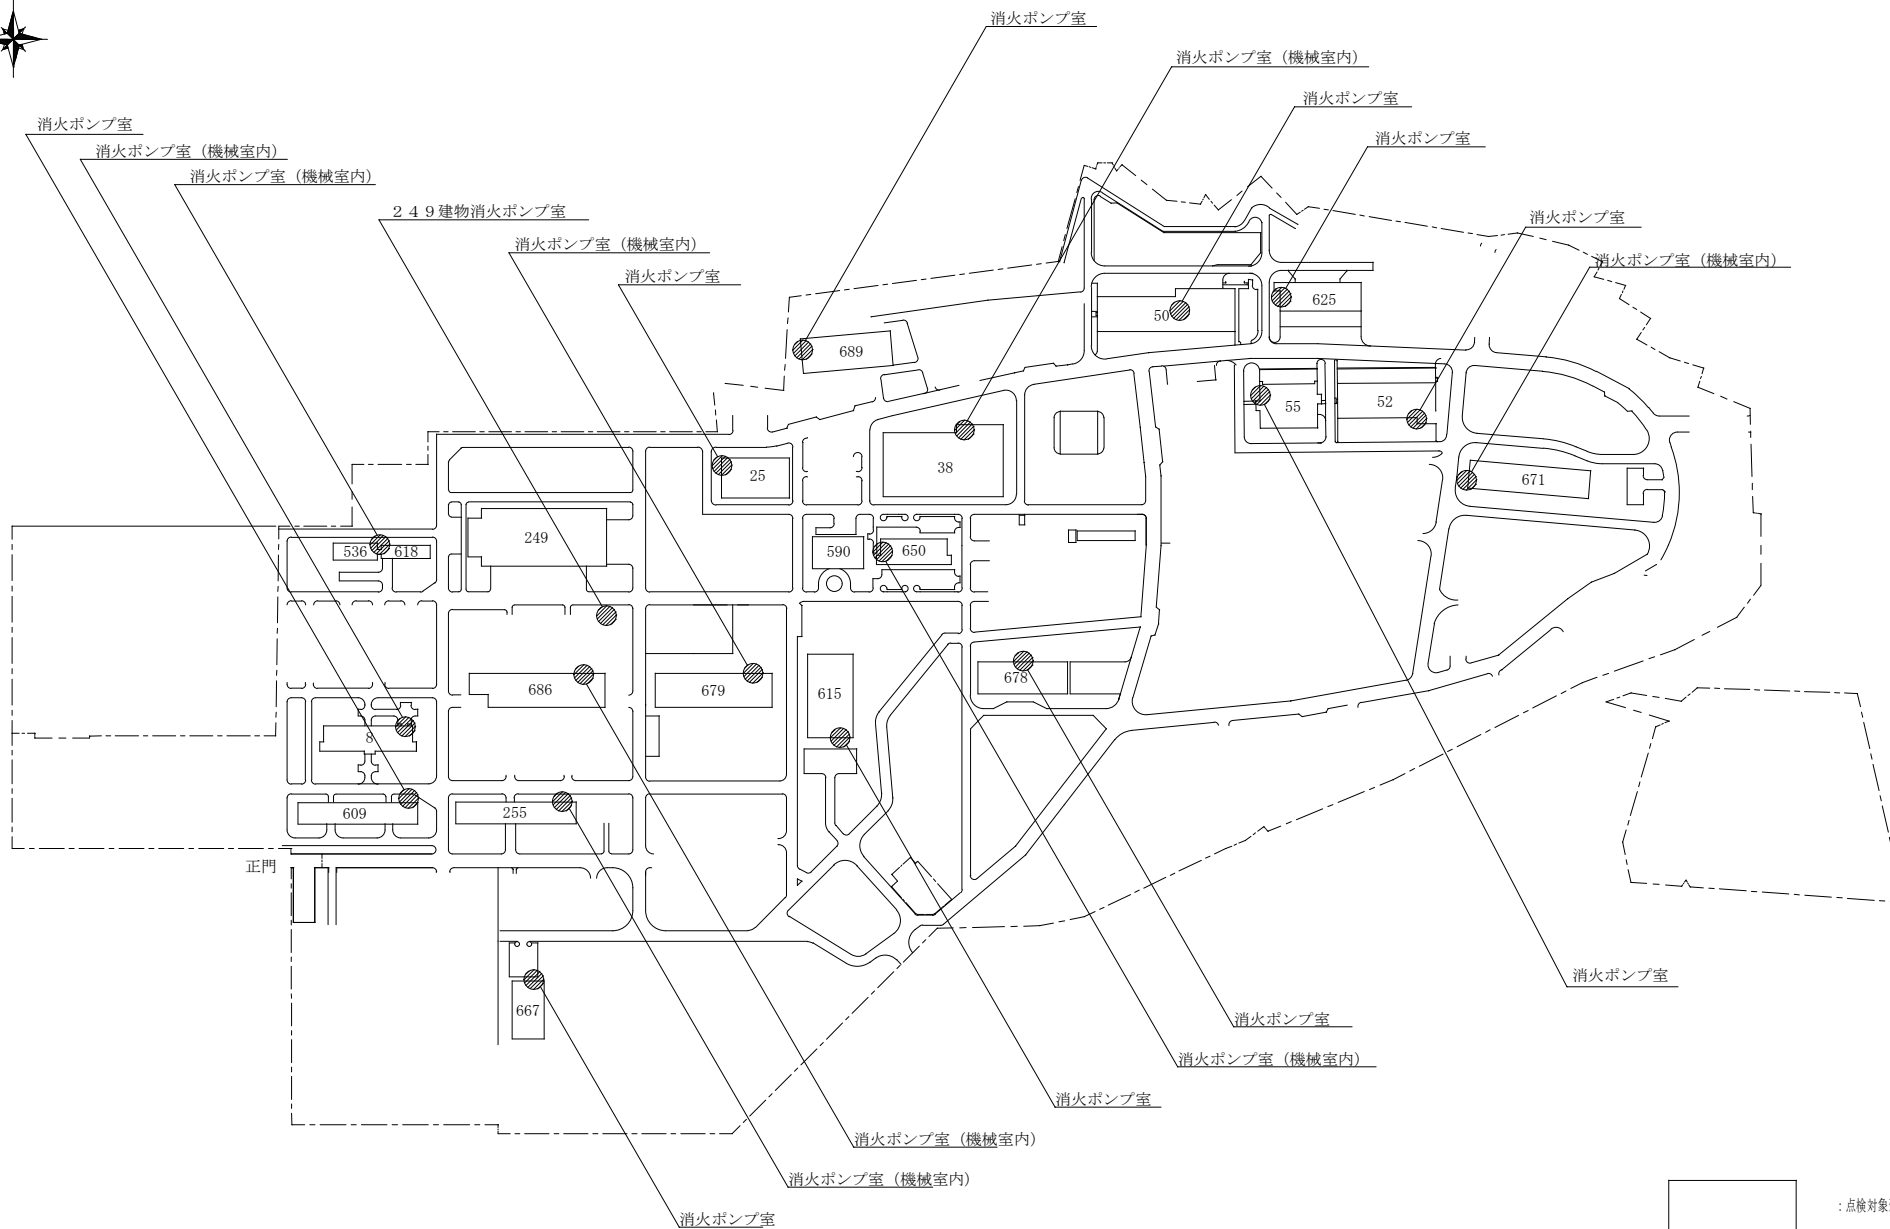


|                       |                          |          |         |
|-----------------------|--------------------------|----------|---------|
| 件 名                   | 北熊本（R 8）消防設備点検（屋内消火栓設備等） | 縮 尺      | 1/6,000 |
| 図 名                   | 屋内消火栓設備位置図               | 図 番      | 5/10    |
| 陸上自衛隊北熊本駐屯地 業務隊管理科営繕班 |                          | 令和8年7月8日 |         |

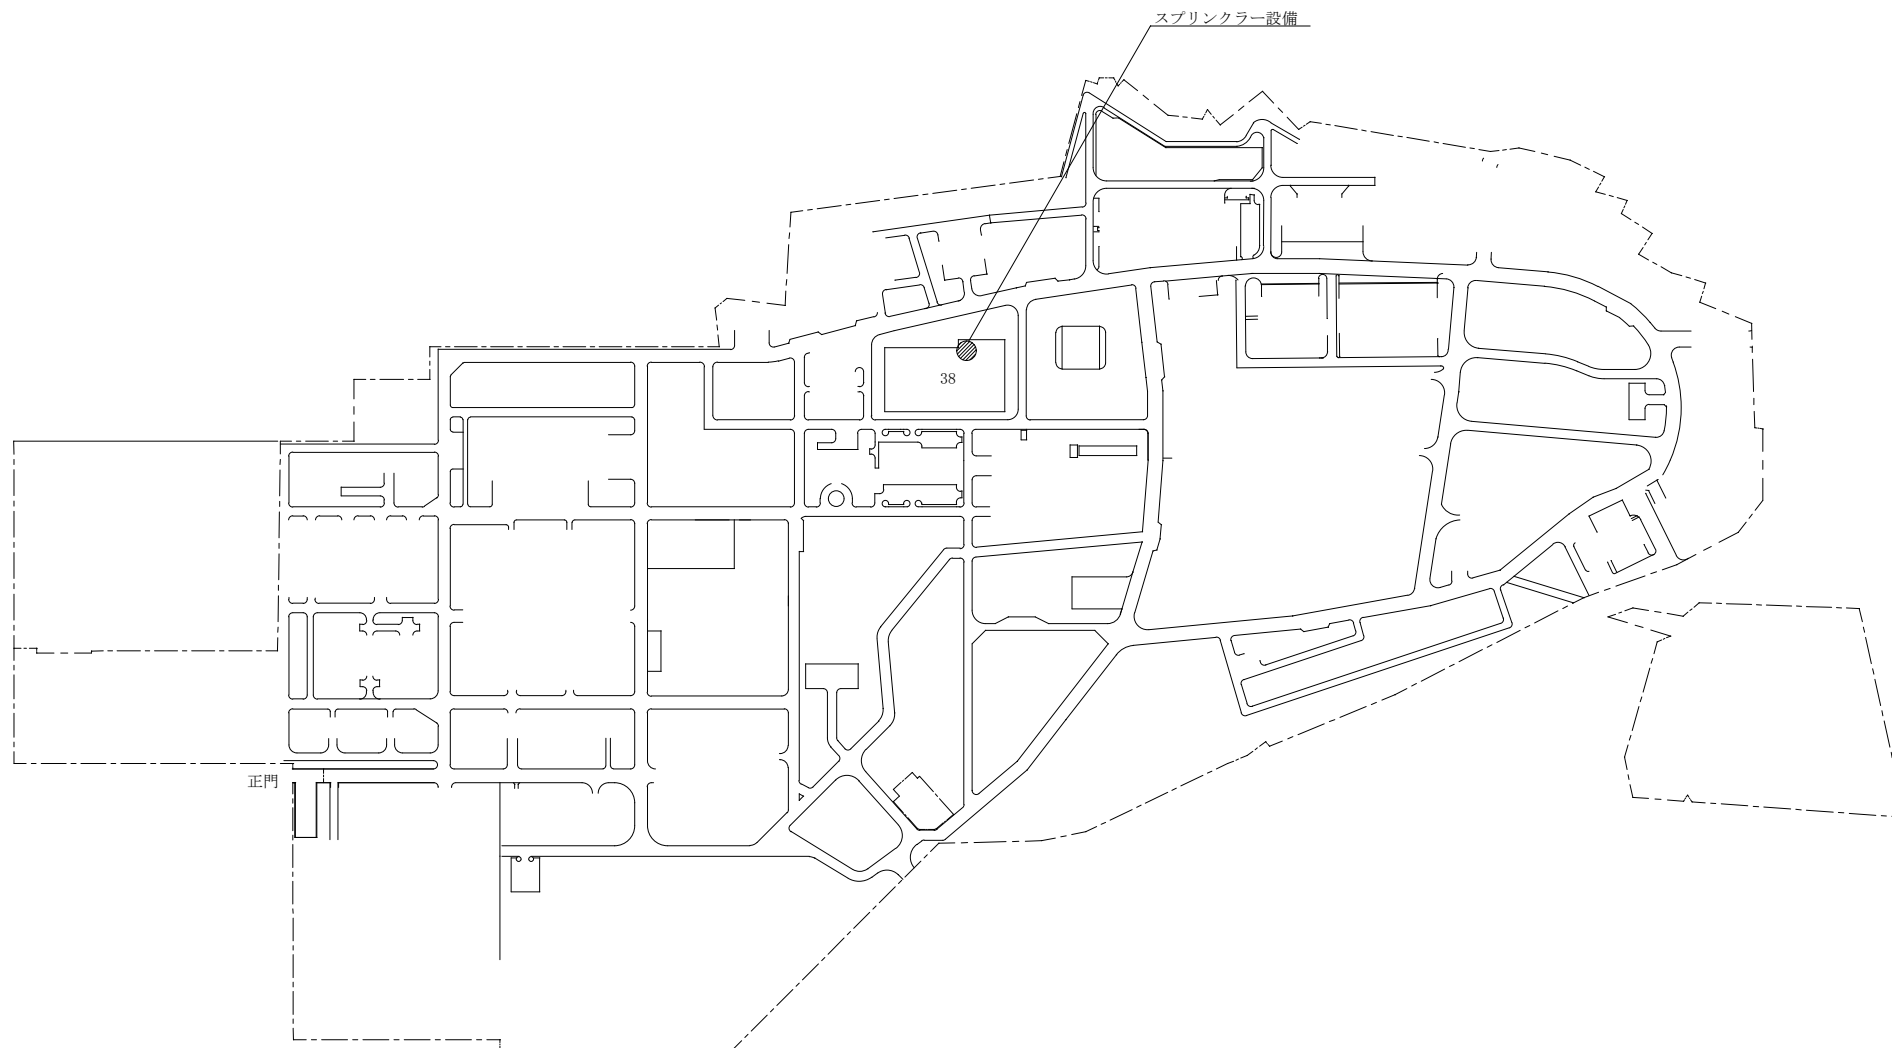


: 点検対象建物等

|                       |                           |     |          |
|-----------------------|---------------------------|-----|----------|
| 件 名                   | 北熊本(R 8)消防設備点検 (屋内消火栓設備等) | 縮 尺 | 1/6,000  |
| 図 名                   | スプリンクラー設備位置図              | 図 番 | 6/10     |
| 陸上自衛隊北熊本駐屯地 業務隊管理科営繕班 |                           |     | 令和8年7月8日 |

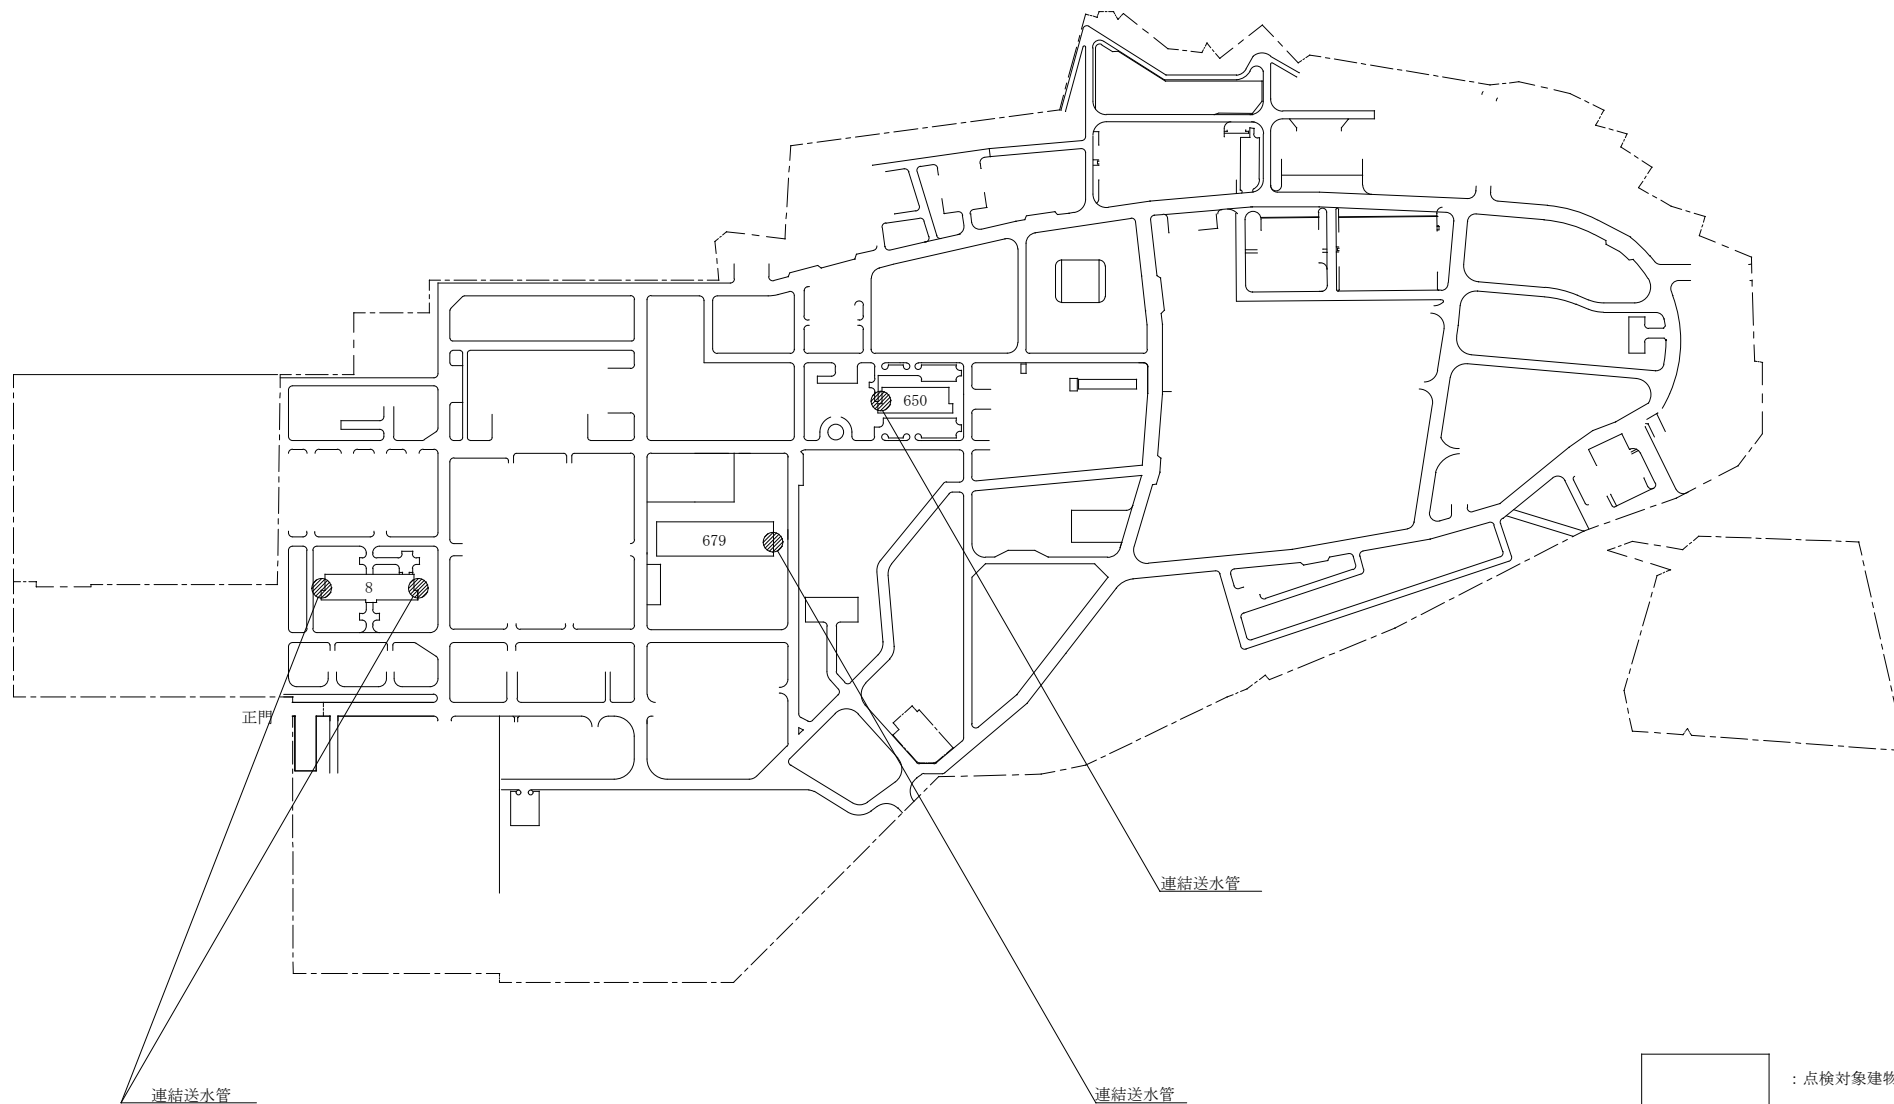


|                       |                           |     |          |
|-----------------------|---------------------------|-----|----------|
| 件 名                   | 北熊本(R 8)消防設備点検 (屋内消火栓設備等) | 縮 尺 | 1/6,000  |
| 図 名                   | 連結送水管位置図                  | 図 番 | 7/10     |
| 陸上自衛隊北熊本駐屯地 業務隊管理科営繕班 |                           |     | 令和8年7月8日 |

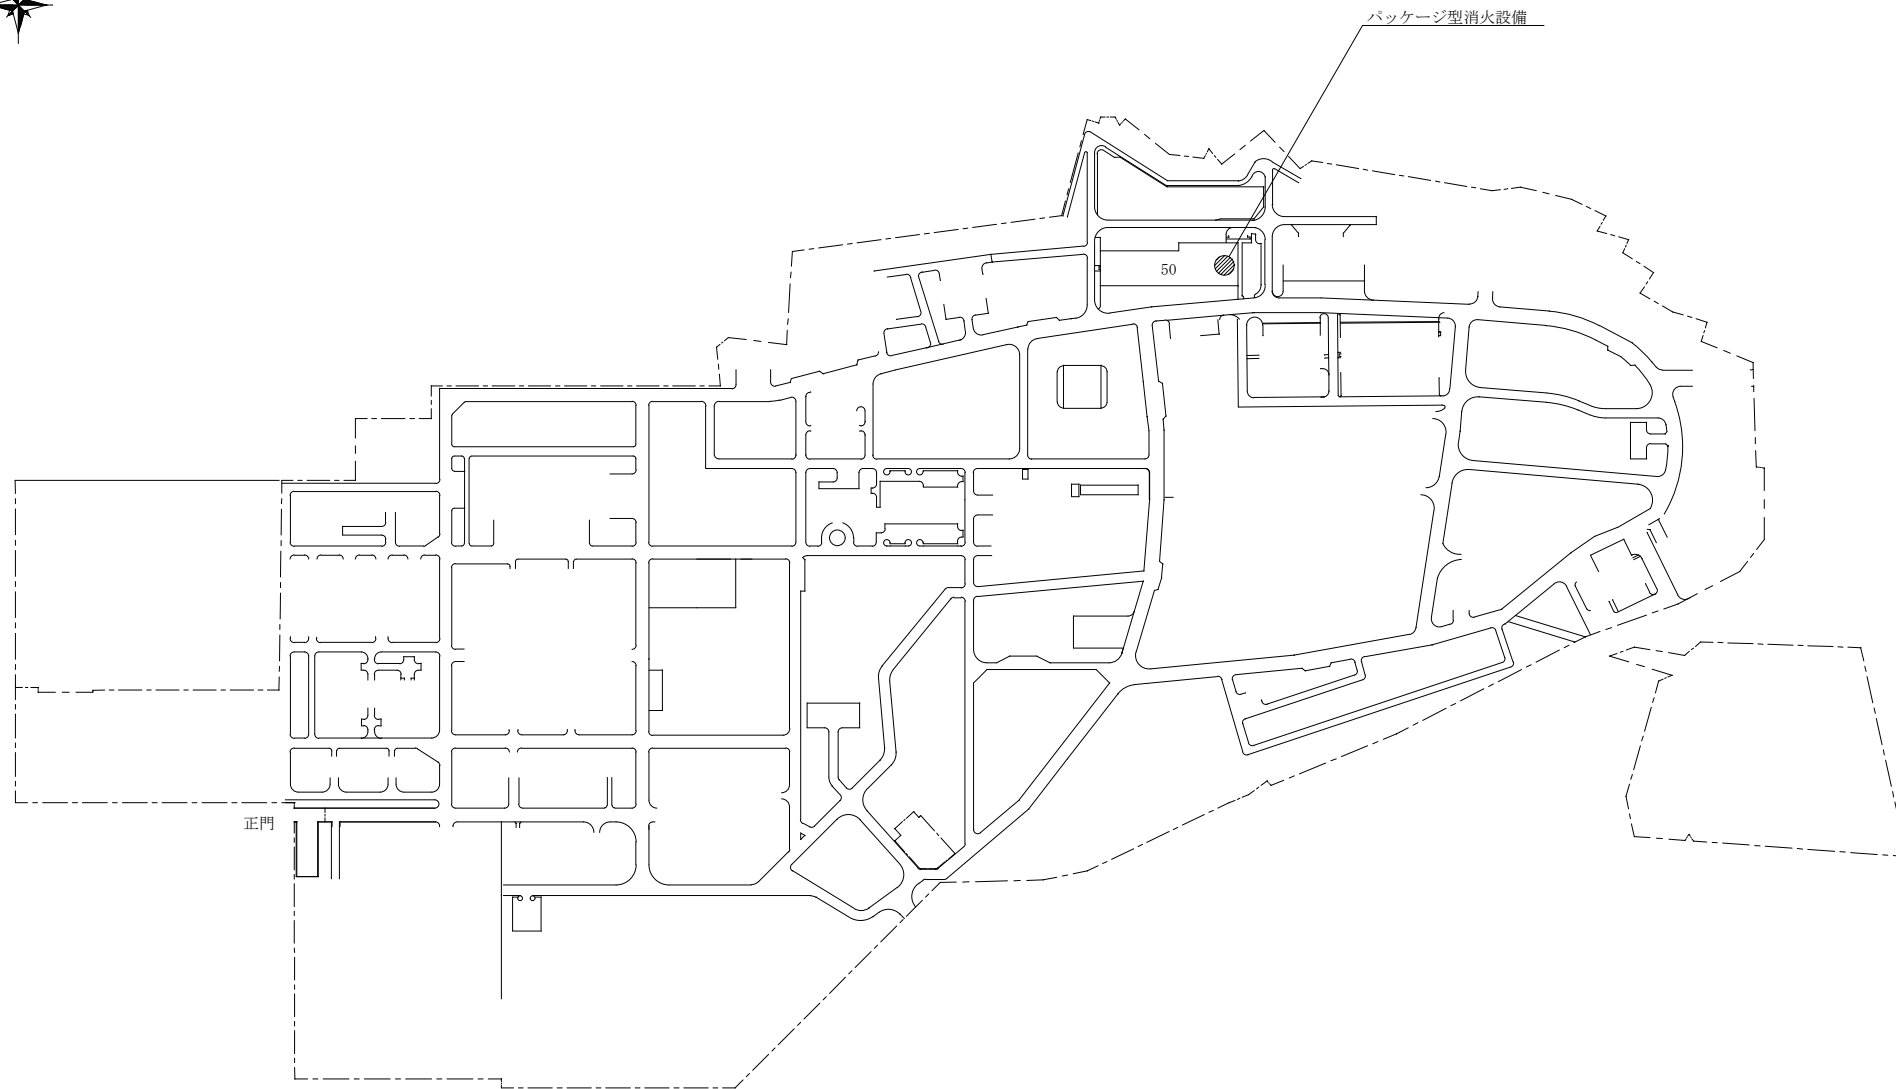


 : 点検対象建物等

|                       |                           |     |          |
|-----------------------|---------------------------|-----|----------|
| 件 名                   | 北熊本(R 8)消防設備点検 (屋内消火栓設備等) | 縮 尺 | 1/6,000  |
| 図 名                   | パッケージ型消火設備位置図             | 図 番 | 8/10     |
| 陸上自衛隊北熊本駐屯地 業務隊管理科営繕班 |                           |     | 令和8年7月8日 |

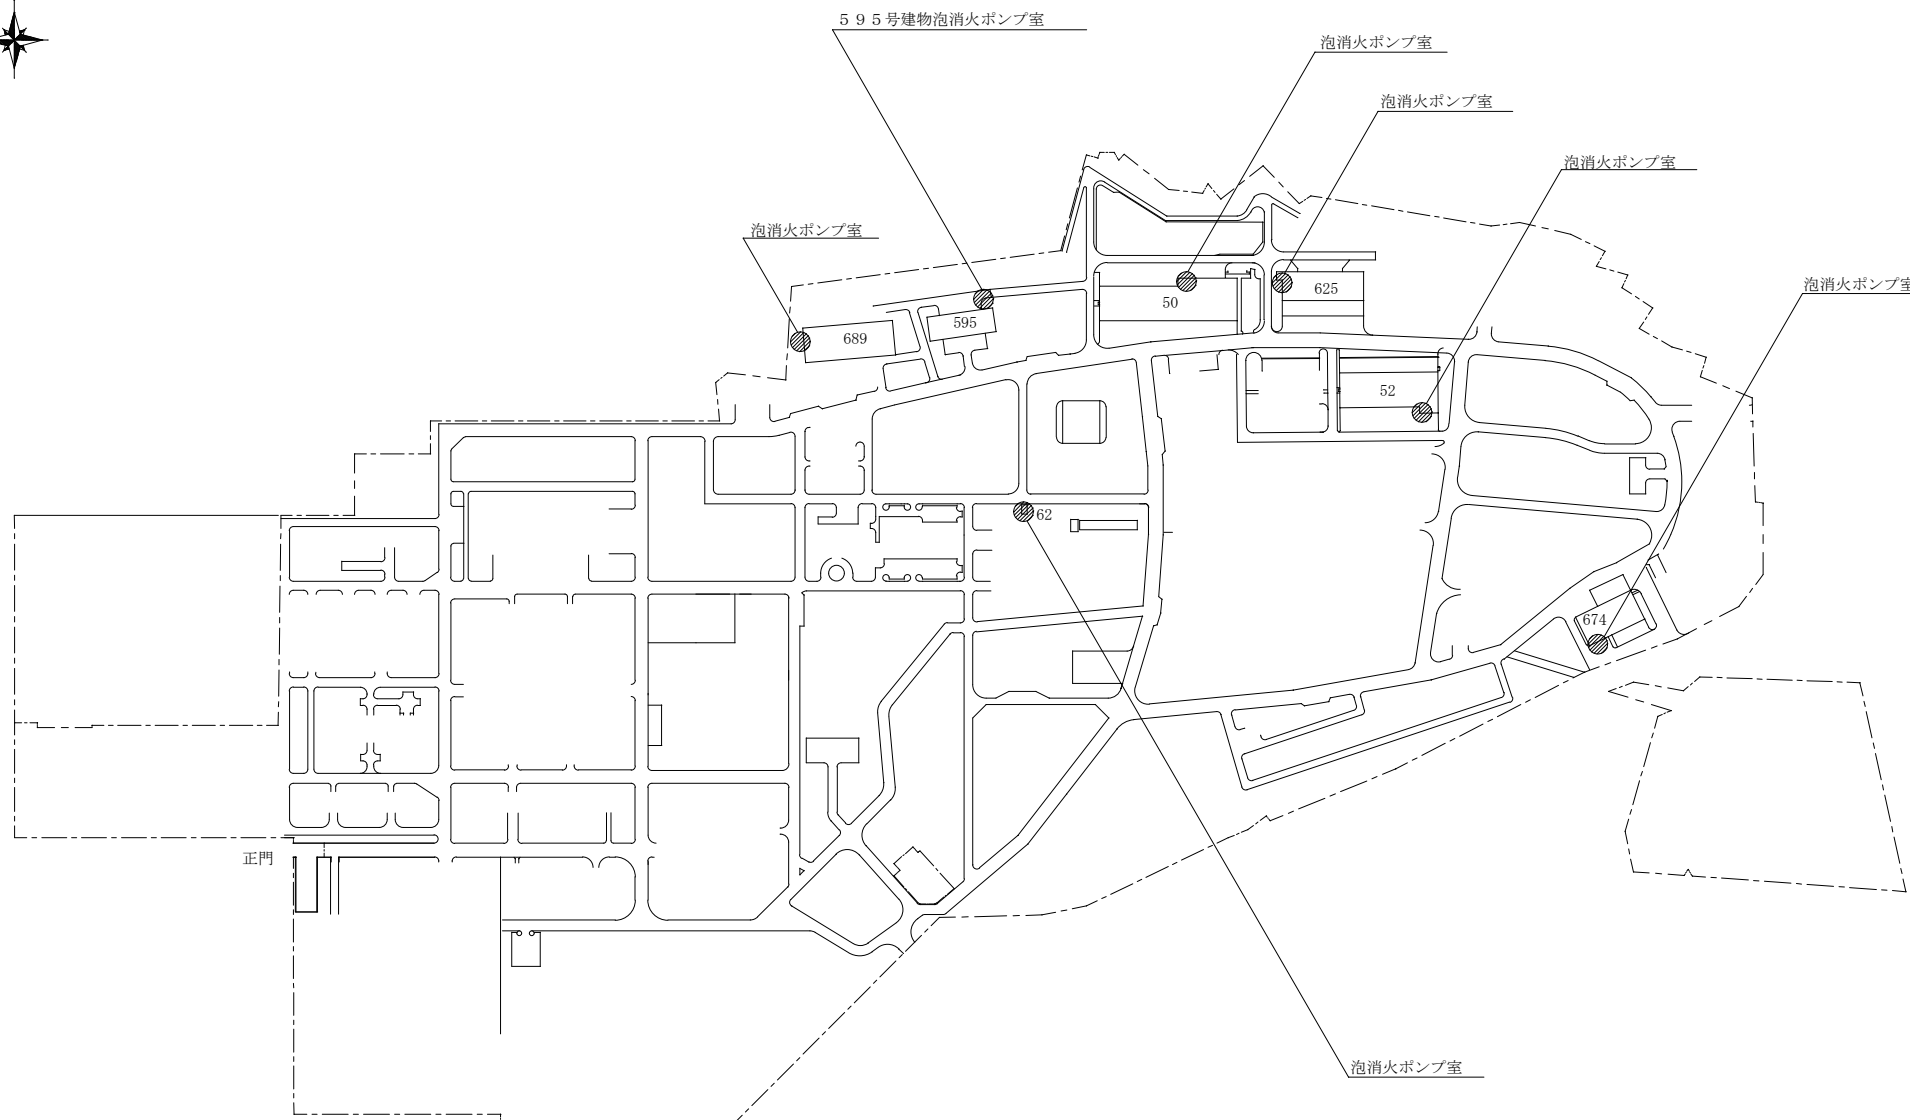

□ : 点検対象建物等

|                       |                         |     |          |
|-----------------------|-------------------------|-----|----------|
| 件 名                   | 北熊本(R8)消防設備点検(屋内消火栓設備等) | 縮 尺 | 1/6,000  |
| 図 名                   | 泡消火設備位置図                | 図 番 | 9/10     |
| 陸上自衛隊北熊本駐屯地 業務隊管理科営繕班 |                         |     | 令和8年7月8日 |

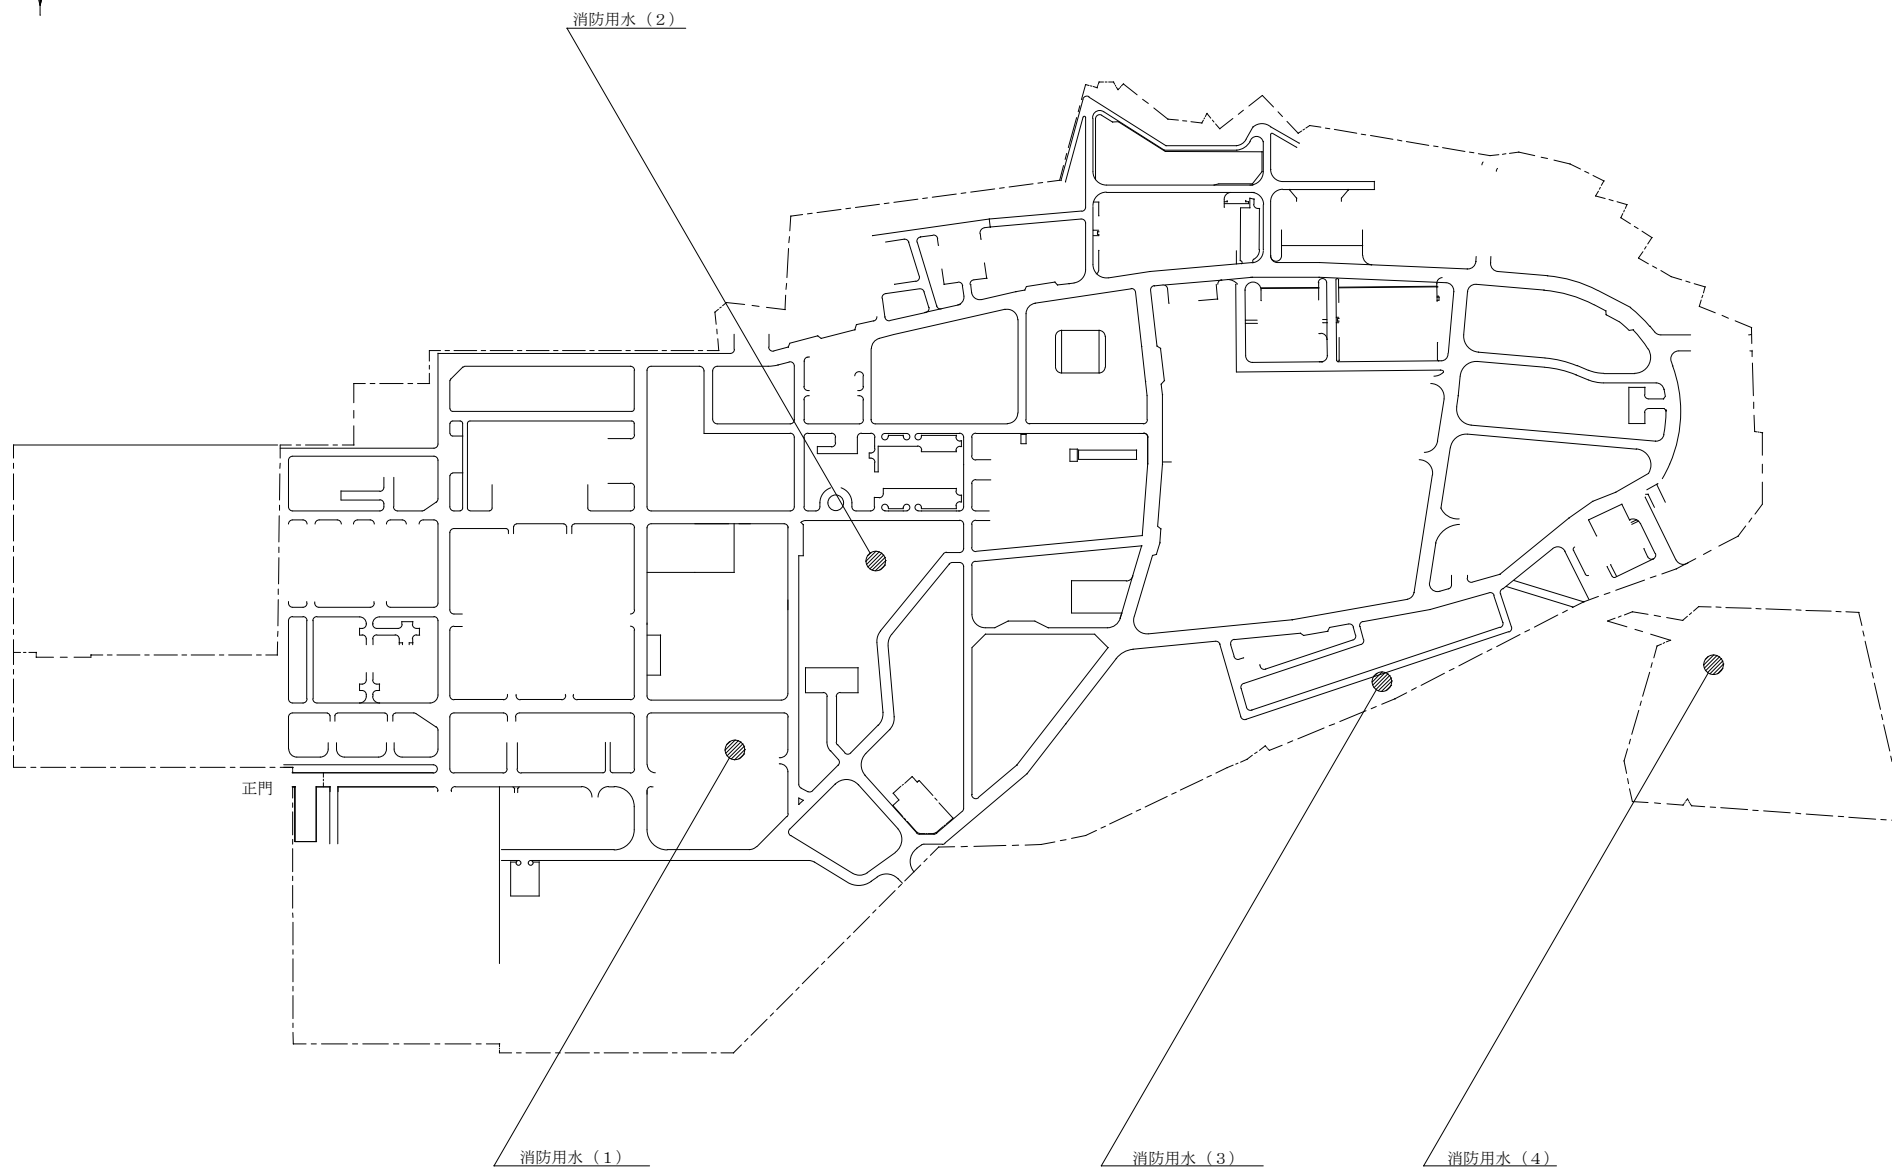

|                       |                           |     |          |
|-----------------------|---------------------------|-----|----------|
| 件 名                   | 北熊本(R 8)消防設備点検 (屋内消火栓設備等) | 縮 尺 | 1/6,000  |
| 図 名                   | 消防用水位置図                   | 図 番 | 10/10    |
| 陸上自衛隊北熊本駐屯地 業務隊管理科営繕班 |                           |     | 令和8年7月8日 |

入札書

金額 ￥

(消費税及び地方消費税を含まない。)

| 品名                      | 規格      | 単位          | 数量 | 単価        | 金額 |
|-------------------------|---------|-------------|----|-----------|----|
| 北熊本(R8)消防設備点検(屋内消火栓設備等) | 仕様書のとおり | ST          | 1  |           |    |
|                         | 以下余白    |             |    |           |    |
|                         |         |             |    |           |    |
|                         |         |             |    |           |    |
| 計                       |         |             |    |           |    |
| 納入(履行)場所                | 北熊本駐屯地  | 納期(工期)      |    | 令和9年3月31日 |    |
| 契約保証金                   | (免除)    | 入札(見積)書有効期間 |    |           |    |

上記に関して「入札及び契約心得」、「標準契約書等」の契約条項等を承諾の上、入札見積りいたします。また、当社（私（個人の場合）、当団体（団体の場合））は「入札及び契約心得」に示された暴力団排除に関する誓約事項について、誓約いたします。

令和 年 月 日

分任契約担当官  
陸上自衛隊北熊本駐屯地  
第392会計隊長 秋吉 裕之 殿

住 所  
  
会 社 名  
  
代表者名  
  
担 当 者  
  
連 絡 先

# 市場価格調査書

分任契約担当官  
陸上自衛隊北熊本駐屯地  
第392会計隊長 秋吉 裕之

住 所  
会 社 名  
代表者名  
担 当 者  
連 絡 先

| No. | 品 名                     | 規 格     | 単 位 | 数 量 | 単 価 | ① 金 額 |
|-----|-------------------------|---------|-----|-----|-----|-------|
| 1   | 北熊本(R8)消防設備点検(屋内消火栓設備等) | 仕様書のとおり | 式   | 1   |     |       |

- 1 上記の①欄に、一般管理費すべてを含めた総額を見積もってください。
- 2 本市場価格は、消費税抜きの金額を記載してください。
- 3 提出期限：令和8年7月31日（金）14時

|    | 品 名              | 規 格     | 単 位 | 数 量 | 単 価 | ② 金 額 |
|----|------------------|---------|-----|-----|-----|-------|
| 1  | 建物8号(隊舎)機器点検     | 仕様書のとおり | 式   | 1   |     |       |
|    | 労務費(点検料)         |         | 式   | 1   |     |       |
| 2  | 建物25号(整備場)機器点検   | 仕様書のとおり | 式   | 1   |     |       |
|    | 労務費(点検料)         |         | 式   | 1   |     |       |
| 3  | 建物38号(食厨)機器点検    | 仕様書のとおり | 式   | 1   |     |       |
|    | 労務費(点検料)         |         | 式   | 1   |     |       |
| 4  | 建物50号(整備工場)機器点検  | 仕様書のとおり | 式   | 1   |     |       |
|    | 労務費(点検料)         |         | 式   | 1   |     |       |
| 5  | 建物52号(整備工場)機器点検  | 仕様書のとおり | 式   | 1   |     |       |
|    | 労務費(点検料)         |         | 式   | 1   |     |       |
| 6  | 建物55号(倉庫)機器点検    | 仕様書のとおり | 式   | 1   |     |       |
|    | 労務費(点検料)         |         | 式   | 1   |     |       |
| 7  | 建物62号(燃料事務室)機器点検 | 仕様書のとおり | 式   | 1   |     |       |
|    | 労務費(点検料)         |         | 式   | 1   |     |       |
| 8  | 建物249号(倉庫)機器点検   | 仕様書のとおり | 式   | 1   |     |       |
|    | 労務費(点検料)         |         | 式   | 1   |     |       |
| 9  | 建物255号(隊舎)機器点検   | 仕様書のとおり | 式   | 1   |     |       |
|    | 労務費(点検料)         |         | 式   | 1   |     |       |
| 10 | 建物536号(隊舎)機器点検   | 仕様書のとおり | 式   | 1   |     |       |
|    | 労務費(点検料)         |         | 式   | 1   |     |       |
| 11 | 建物590号(医務室)機器点検  | 仕様書のとおり | 式   | 1   |     |       |
|    | 労務費(点検料)         |         | 式   | 1   |     |       |

|    | 品 名                | 規 格     | 単 位 | 数 量 | 単 価 | ② 金 額 |
|----|--------------------|---------|-----|-----|-----|-------|
| 12 | 建物595号(整備工場)機器点検   | 仕様書のとおり | 式   | 1   |     |       |
|    | 労務費(点検料)           |         | 式   | 1   |     |       |
| 13 | 建物609号(隊舎)機器点検     | 仕様書のとおり | 式   | 1   |     |       |
|    | 労務費(点検料)           |         | 式   | 1   |     |       |
| 14 | 建物615号(体育館)機器点検    | 仕様書のとおり | 式   | 1   |     |       |
|    | 労務費(点検料)           |         | 式   | 1   |     |       |
| 15 | 建物618号(隊舎)機器点検     | 仕様書のとおり | 式   | 1   |     |       |
|    | 労務費(点検料)           |         | 式   | 1   |     |       |
| 16 | 建物625号(整備工場)機器点検   | 仕様書のとおり | 式   | 1   |     |       |
|    | 労務費(点検料)           |         | 式   | 1   |     |       |
| 17 | 建物650号(隊舎)機器点検     | 仕様書のとおり | 式   | 1   |     |       |
|    | 労務費(点検料)           |         | 式   | 1   |     |       |
| 18 | 建物667号(体育館)機器点検    | 仕様書のとおり | 式   | 1   |     |       |
|    | 労務費(点検料)           |         | 式   | 1   |     |       |
| 19 | 建物671号(倉庫)機器点検     | 仕様書のとおり | 式   | 1   |     |       |
|    | 労務費(点検料)           |         | 式   | 1   |     |       |
| 20 | 建物674号(整備場)機器点検    | 仕様書のとおり | 式   | 1   |     |       |
|    | 労務費(点検料)           |         | 式   | 1   |     |       |
| 21 | 建物678号(広報館・講堂)機器点検 | 仕様書のとおり | 式   | 1   |     |       |
|    | 労務費(点検料)           |         | 式   | 1   |     |       |
| 22 | 建物679号(隊庁舎)機器点検    | 仕様書のとおり | 式   | 1   |     |       |
|    | 労務費(点検料)           |         | 式   | 1   |     |       |
| 23 | 建物686号(庁舎)機器点検     | 仕様書のとおり | 式   | 1   |     |       |
|    | 労務費(点検料)           |         | 式   | 1   |     |       |
| 24 | 建物689号(整備工場)総合点検   | 仕様書のとおり | 式   | 1   |     |       |
|    | 労務費(点検料)           |         | 式   | 1   |     |       |
| 25 | その他(防火用水)機器点検      | 仕様書のとおり | 式   | 1   |     |       |
|    | 労務費(点検料)           |         | 式   | 1   |     |       |
|    |                    |         |     |     |     |       |
|    | 合計                 |         |     |     |     |       |

- 1 各項目の②金額(税抜)を記入してください。
- 2 必要のない項目については記載不要。追加が必要な項目については、その他に付け足してください。
- 3 一般管理費は含めないでください。

# 市場価格調査書

分任契約担当官  
陸上自衛隊北熊本駐屯地  
第392会計隊長 秋吉 裕之

住 所  
会 社 名  
代表者名  
担 当 者  
連 絡 先

| No. | 品 名                     | 規 格     | 単 位 | 数 量 | 単 価 | ① 金 額 |
|-----|-------------------------|---------|-----|-----|-----|-------|
| 1   | 北熊本(R8)消防設備点検(屋内消火栓設備等) | 仕様書のとおり | 式   | 1   |     |       |

- 1 上記の①欄に、一般管理費すべてを含めた総額を見積もってください。
- 2 本市場価格は、消費税抜きの金額を記載してください。
- 3 提出期限：令和8年7月31日（金）14時

|    | 品 名              | 規 格     | 単 位 | 数 量 | 単 価 | ② 金 額 |
|----|------------------|---------|-----|-----|-----|-------|
| 1  | 建物8号(隊舎)総合点検     | 仕様書のとおり | 式   | 1   |     |       |
|    | 労務費(点検料)         |         | 式   | 1   |     |       |
| 2  | 建物25号(整備場)総合点検   | 仕様書のとおり | 式   | 1   |     |       |
|    | 労務費(点検料)         |         | 式   | 1   |     |       |
| 3  | 建物38号(食厨)総合点検    | 仕様書のとおり | 式   | 1   |     |       |
|    | 労務費(点検料)         |         | 式   | 1   |     |       |
| 4  | 建物50号(整備工場)総合点検  | 仕様書のとおり | 式   | 1   |     |       |
|    | 労務費(点検料)         |         | 式   | 1   |     |       |
| 5  | 建物52号(整備工場)総合点検  | 仕様書のとおり | 式   | 1   |     |       |
|    | 労務費(点検料)         |         | 式   | 1   |     |       |
| 6  | 建物55号(倉庫)総合点検    | 仕様書のとおり | 式   | 1   |     |       |
|    | 労務費(点検料)         |         | 式   | 1   |     |       |
| 7  | 建物62号(燃料事務室)総合点検 | 仕様書のとおり | 式   | 1   |     |       |
|    | 労務費(点検料)         |         | 式   | 1   |     |       |
| 8  | 建物249号(倉庫)総合点検   | 仕様書のとおり | 式   | 1   |     |       |
|    | 労務費(点検料)         |         | 式   | 1   |     |       |
| 9  | 建物255号(隊舎)総合点検   | 仕様書のとおり | 式   | 1   |     |       |
|    | 労務費(点検料)         |         | 式   | 1   |     |       |
| 10 | 建物536号(隊舎)総合点検   | 仕様書のとおり | 式   | 1   |     |       |
|    | 労務費(点検料)         |         | 式   | 1   |     |       |
| 11 | 建物590号(医務室)総合点検  | 仕様書のとおり | 式   | 1   |     |       |
|    | 労務費(点検料)         |         | 式   | 1   |     |       |

|    | 品 名                | 規 格     | 単 位 | 数 量 | 単 価 | ② 金 額 |
|----|--------------------|---------|-----|-----|-----|-------|
| 12 | 建物595号(整備工場)総合点検   | 仕様書のとおり | 式   | 1   |     |       |
|    | 労務費(点検料)           |         | 式   | 1   |     |       |
| 13 | 建物609号(隊舎)総合点検     | 仕様書のとおり | 式   | 1   |     |       |
|    | 労務費(点検料)           |         | 式   | 1   |     |       |
| 14 | 建物615号(体育館)総合点検    | 仕様書のとおり | 式   | 1   |     |       |
|    | 労務費(点検料)           |         | 式   | 1   |     |       |
| 15 | 建物618号(隊舎)総合点検     | 仕様書のとおり | 式   | 1   |     |       |
|    | 労務費(点検料)           |         | 式   | 1   |     |       |
| 16 | 建物625号(整備工場)総合点検   | 仕様書のとおり | 式   | 1   |     |       |
|    | 労務費(点検料)           |         | 式   | 1   |     |       |
| 17 | 建物650号(隊舎)総合点検     | 仕様書のとおり | 式   | 1   |     |       |
|    | 労務費(点検料)           |         | 式   | 1   |     |       |
| 18 | 建物667号(体育館)総合点検    | 仕様書のとおり | 式   | 1   |     |       |
|    | 労務費(点検料)           |         | 式   | 1   |     |       |
| 19 | 建物671号(倉庫)総合点検     | 仕様書のとおり | 式   | 1   |     |       |
|    | 労務費(点検料)           |         | 式   | 1   |     |       |
| 20 | 建物674号(整備場)総合点検    | 仕様書のとおり | 式   | 1   |     |       |
|    | 労務費(点検料)           |         | 式   | 1   |     |       |
| 21 | 建物678号(広報館・講堂)総合点検 | 仕様書のとおり | 式   | 1   |     |       |
|    | 労務費(点検料)           |         | 式   | 1   |     |       |
| 22 | 建物679号(隊庁舎)総合点検    | 仕様書のとおり | 式   | 1   |     |       |
|    | 労務費(点検料)           |         | 式   | 1   |     |       |
| 23 | 建物686号(庁舎)総合点検     | 仕様書のとおり | 式   | 1   |     |       |
|    | 労務費(点検料)           |         | 式   | 1   |     |       |
| 24 | 建物689号(整備工場)総合点検   | 仕様書のとおり | 式   | 1   |     |       |
|    | 労務費(点検料)           |         | 式   | 1   |     |       |
| 25 | その他(防火用水)総合点検      | 仕様書のとおり | 式   | 1   |     |       |
|    | 労務費(点検料)           |         | 式   | 1   |     |       |
|    |                    |         |     |     |     |       |
|    | 合計                 |         |     |     |     |       |

- 1 各項目の②金額(税抜)を記入してください。
- 2 必要のない項目については記載不要。追加が必要な項目については、その他に付け足してください。
- 3 一般管理費は含めないでください。