公告 第 98 号
令和8年11月5日

公　　告

分任契約担当官
陸上自衛隊北熊本駐屯地
第３９２会計隊長　松岡　史郎

以下のとおり一般競争入札を実施するので、「入札及び契約心得」及び「契約条項」を承知のうえ参加されたい。

１　入札事項

契約実施計画番号	調達要求番号	物品番号	仕様書番号
6S6W1T301570	6SW01AZ1241 0001		

品名　または　件名
北熊本（Ｒ８）５０号工場オーバードア取替
部品番号　または　規格
仕様書のとおり
使用器材名

数量	単位	銘柄	使用期限等	グループ	指定	検査	包装
1.00	ST						

納地または工事場所	引渡場所
北熊本駐屯地	北熊本駐屯地
搬入場所	納期または工期
山下技官　内線３３１７	令和9年2月26日（金）

２　競争参加資格
次のいずれかであること
全省庁統一資格の「役務の提供等」に係る等級がA、B、C、D等級であること
ただし、細部は注意事項による。

３　契約条項を示す場所
北熊本駐屯地第３９２会計隊事務室および西部方面隊ホームページ

４　説明会及び入札執行の日時場所
説明会日時場所：
入札日時場所　：令和8年11月19日（木）10時00分　会計隊　入札室

５　保証金
入札保証金：免除　契約保証金：免除

６　落札決定方式及び契約方式
落札決定方式：総品目総額　契約方式：一般競争

７　注意事項
別紙のとおり

別紙

1　競争に参加する者に必要な資格等

(1) 予算決算及び会計令（昭和２２年勅令第１６５号）第７０条の規定に該当しない者であること。なお、未成年者、被保佐人又は被補助人であって、契約締結のために必要な同意を得ている者は、同条中、特別の理由がある場合に該当する。

(2)　予算決算及び会計令（昭和２２年勅令第１６５号）第71条の規定に該当しない者であること。

(3)　令和07・08・09年度競争参加資格（全省庁統一資格）「役務の提供」Ｄ等級以上を有する者
建設業法（昭和２４年法律第１０号）第３条に規定する「建具工事業」に係る建設業の許可を有し、同法第２７条の２３に基づく有効な経営事項審査を受けていること。

(4)　契約担当官等から指名停止の処分を受けている期間中でないこと。

(5)　大臣官房衛生監、防衛政策局長、防衛装備庁長官又は陸上幕僚長から「装備品等及び役務の調達に係る指名停止措置等の要領」に基づく指名停止の措置を受けている期間中の者でないこと。

(6)　前号により現に指名停止を受けている者と資本関係又は人的関係のある者であって、当該者と同種の物品の売買又は製造若しくは役務請負について防衛省と契約を行おうとする者でないこと。

(7)　原則、現に指名停止を受けている者の下請負については認めない。ただし、真にやむを得ない事由を該当する省指名停止権者が認めた場合には、この限りでない。

2　公告の提示場所　：　西部方面隊ホームページ（https://www.mod.go.jp/gsdf/wae/）
陸上自衛隊北熊本駐屯地

3　契約条項及び入札等参加者心得を示す場所
陸上自衛隊北熊本駐屯地 第３９２会計隊契約班、西部方面隊ホームページ

4　落札決定方法

(1)　予定価格の範囲以内であり、最低の価格を見積もった者を落札者とする。

(2)　総品目総額（消費税抜き）により決定する。（同価の場合は抽選により決定する。）

(3)　落札決定に当たっては、入札書に記載された金額に当該金額の１０パーセントに相当する額を加算した金額（当該金額に１円未満の端数があるときは、その端数金額を切り捨てるものとする。）をもって契約金額とするので、入札者は、消費税に係る課税事業者であるか免税事業者であるかを問わず、見積もった契約金額の１１０分の１００に相当する金額を入札書に記載すること。

5　保証金に関する事項

(1)　入札保証金　：　免 除
ただし、落札者が契約を締結しない場合は、落札金額の１００分の５以上を違約金として徴収する。

(2)　契約保証金　：　免 除
ただし、契約者が契約上の義務を履行しない場合においては、契約金額の１００分の１０以上を違約金として徴収する。

6　入札の無効

(1)　第１項に示す競争に参加する者に必要な資格のない者が行った入札

(2)　入札金額、入札書の氏名が不鮮明で判別し難い入札

(3)　郵便による入札参加者の未到着の入札

(4)　電話、ファクシミリ、電報等による入札

(5)　暴力団排除に関する誓約に虚偽があった場合又は誓約に反する事態が生じた場合

(6)　その他入札に関する条件に違反した入札

7　契約書等の作成

(1)　落札者は、落札決定後遅滞なく「駐屯地用標準契約書」の様式により契約書を作成する。

(2)　適用する契約条項

ア　「役務請負契約条項」

イ　「談合等の不正行為に関する特約条項」

ウ　「暴力団排除に関する特約条項」

8　その他

(1)　入札書に「当社（私（個人の場合）、当団体（団体の場合））は、入札心得に定める暴力団排除に関する事項について誓約いたします。」と余白に記入すること。

(2) 入札参加を希望する者は、令和８年１１月１２日(木) １７時００分までに資格審査結果通知書（全省庁統一資格（写）と建設業許可通知書等の許可業種が確認できる書類を提出（ＦＡＸ可）すること。

(3)　入札に関する委任を受ける者は、入札執行の前に委任状を提出すること。

(4)　郵便入札を推奨する。

(5)　入札日時以前に入札書を郵便（書留）により提出する場合は、入札書を封筒に入れて封入口及び封筒の継目に封緘し、その封筒の表に氏名（法人の場合はその名称又は商号）及び「（入札日時及び入札件名）入札書在中」と朱書きして令和８年１１月１６日（月）１６時００分までに必着となるよう「書留」により送達すること。この際、送達した旨の連絡を担当者へ行うこと。

(6)　入札書を持参等により提出する場合の期限についても前項(5)に同じものとする。

(7)　入札日当日に不調となり再度入札を行う場合は、別途日時を指定し、再度入札を執行する。なお、再度入札を執行する場合は、初度入札の参加者にその旨を通知（FAX送付）するので、受領した旨の通知（FAX送信）をされたい。

(8) 最低価格の入札金額が契約等担当官等が定める調査基準額に該当する場合は、入札価格の内訳書等といった積算資料等を提出していただくよう依頼する可能性があります。

(9) 積算資料等の提出に応じていただけない場合又は不十分な場合は、その旨説明を求める可能性があります。

(10) 積算資料等の提出・説明に応じない場合又は不十分な場合は、「契約の内容に適合した履行がされないおそれがある」ものとして落札者としない可能性があります。

9　問い合わせ先

(1) 入札に関する問い合わせ先

〒861－8064
熊本県熊本市北区八景水谷2丁目17-1
陸上自衛隊北熊本駐屯地
第392会計隊契約班（担当：大久保）
TEL 096－343－3141（内線3183）
FAX 096－344－8807
MAIL 392fin-wafin-wa@inet.gsdf.mod.go.jp

(2) 仕様書に関するお問い合わせ先

陸上自衛隊北熊本駐屯地
業務隊管理科　担当：山下（内線3317）

表紙共３枚

北熊本（Ｒ８）５０号工場オーバードア取替

件　　名	北熊本（Ｒ８）５０号工場オーバードア取替					縮　尺	—
図　　名	表　　紙					図　番	1/3
業務隊長	管理科長	営繕班長	木工係長	工事企画	営繕主任	管財主任	設計者
陸上自衛隊北熊本駐屯地　業務隊管理科営繕班						令和8年10月26日	

仕　様　書

1　工事件名：北熊本(Ｒ８)５０号工場オーバードア取替

2　工事場所：熊本県熊本市北区八景水谷２丁目１７番１号　陸上自衛隊北熊本駐屯地

3　履行期間：契約締結日　～　令和９年２月２６日まで

4　概　　要：オーバードア取替　　４箇所

5　一般事項

(1)　本仕様書については、「北熊本(Ｒ８)５０号工場オーバードア取替」に適用する。

(2)　本仕様書に記載無き事項及び用語の定義については、以下によるものとする。

【国土交通省大臣官房官庁営繕部監修】

・公共建築工事標準仕様書（建築工事編）　　最新版

・公共建築改修工事標準仕様書（建築工事編）　　最新版

(3)　作業時期及び実施工程等は、事前に監督官と打ち合わせを実施するものとする。

(4)　本作業の写真は、着手前・作業中・完了後及び監督官の指示する箇所を撮影し、Ａ４判写真帳に整理後、一部監督官に提出するものとする。

(5)　作業に際し、他の箇所に損傷を与えないよう十分注意して実施し、万一損傷を与えた場合は、受注者の負担において速やかに原形に復旧するものとする。

(6)　作業中は安全管理に十分留意するものとする。

(7)　本仕様書及び作業に際し、疑義等が生じた場合は、監督官と協議の上実施するものとする。

(8)　本作業に際して、本仕様書に記載無き事項についても、作業上当然すべき事項は、受注者の負担で実施するものとする。

(9)　本作業で使用する材料は全て新品とし、監督官の検査を受けた合格品のみを使用する。

(10)　本作業では、原則として、駐屯地の用水及び電力は使用できない。使用する場合は監督官等の許可を得て使用し、受注者側で仮設メーターを設けたうえで、使用料を全額負担するものとする。

(11)　受注者は、作業終了後に現場の整理整頓及び清掃を実施することとする。

(12)　受注者は、自衛隊敷地内への立入り及び敷地内での行動については、当該駐屯地の規則及び駐屯地関係者の指示を遵守して行うものとし、作業場所以外への立入りを禁止する。やむおえず作業場所以外への立入りを必要とする場合は、監督官の許可を得るものとする。

(13)　監督官の示す書類等は、速やかに提出するものとする。

6　特記事項

(1)　共　　通

ア　本仕様書に記載の数量については、計画数量のため、受注者は作業前に計測するものとする。

イ　取替える建具については、事前に承認図を作成し、監督官の承認を得るものとする。

ウ　本作業で発生した発生材については、金属屑のみ官側に返納し、監督官の指定した場所へ運搬集積するものとする。その際、発生材調書を監督官に一部提出するものとする。金属屑以外の発生材については、受注者の負担で適切に処分するものとする。

(2)　仮　　設

ア　既存部分の汚損等を防ぐため、適切な養生を行うものとする。

イ　足場は、労働安全衛生法、建築基準法、建設工事講習災害防止対策要綱(建築工事編)、その他関係法令等に従い、適切な材料及び構造のものとし、適切な保守管理を行う。

(3)　建　　具（オーバードア）

ア　取替えるオーバードアの開閉方式については、手動式とする。


イ　その他特記については、建具製作所の仕様とする。

(4)　その他

レール周りにコーキング等が必要な場合は、受注者の負担においておこなうものとする。




北熊本駐屯地案内図　S=1/100,000

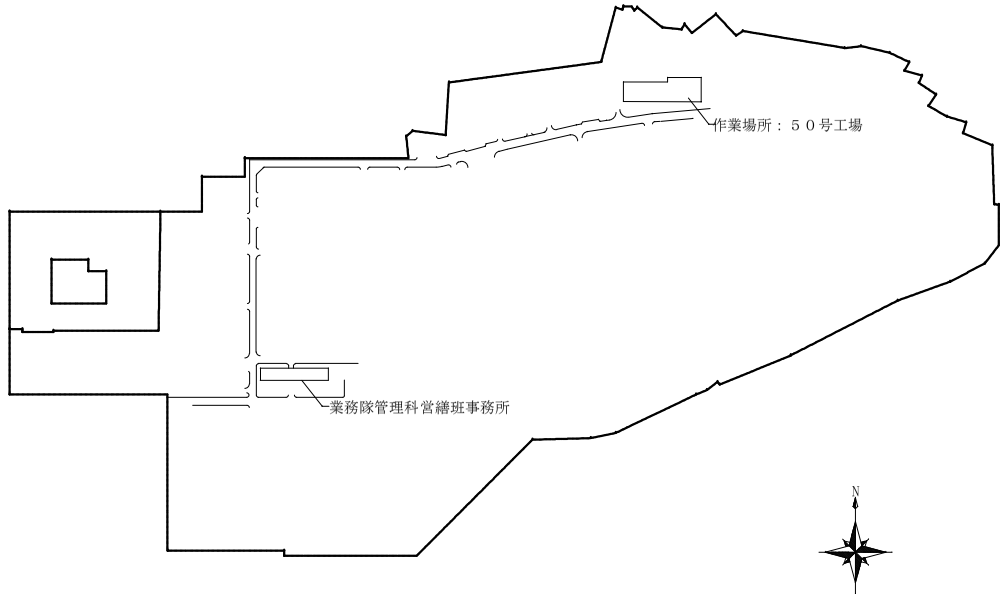


北熊本駐屯地配置図　S=1/10,000

件　名	北熊本(Ｒ８)５０号工場オーバードア取替	縮　尺	―
図　名	特記仕様書、案内図、配置図	図　番	2/3
陸上自衛隊北熊本駐屯地　業務隊管理科営繕班		令和8年10月27日	

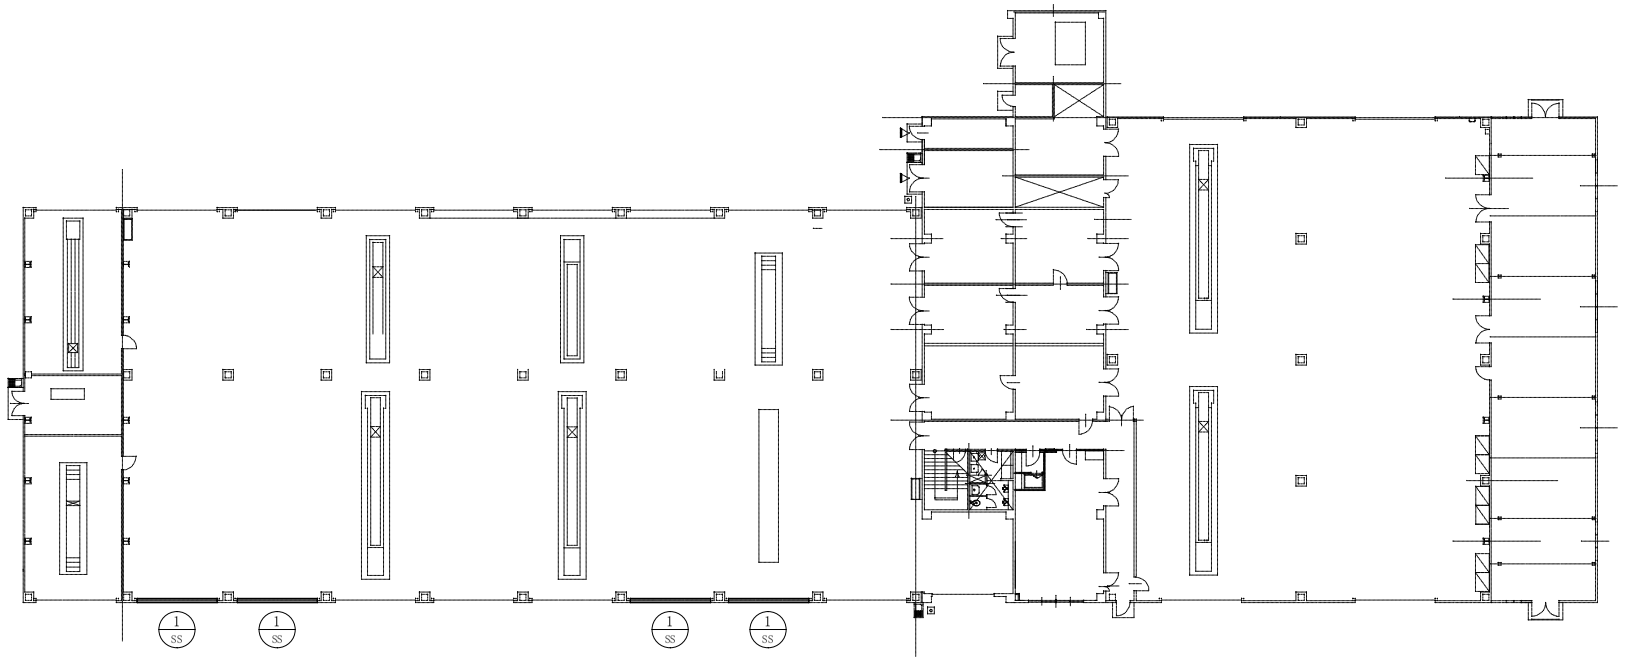

５０号工場平面図　S=1/500

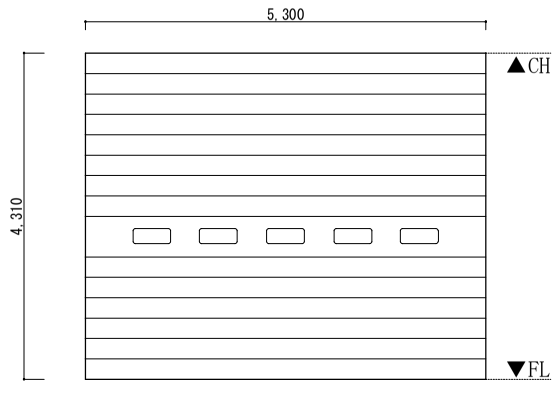符号・名称	[SS-1]オーバードア（S-125）　S=1/100
姿　　図	
数量	４箇所　/　レール含む
材質/仕上	スチール製 / SOP塗り
付属品等	フルバーチカル型増金 チェーンホイスト式開閉装置 丸型明り窓（網入り） チェーン機構取付プレート

件　名	北熊本(Ｒ８)５０号工場オーバードア取替	縮　尺	図　示
図　名	平面図、建具表	図　番	3/3
陸上自衛隊北熊本駐屯地　業務隊管理科営繕班		令和8年10月27日	

入　　札　　書

金額　￥

（消費税及び地方消費税を含まない。）

品　　名	規　　格	単 位	数 量	単　　価	金　　額
北熊本(R8)50号工場オーバードア取替	仕様書のとおり	ST	1		
	以下余白				
計					
納入（履行）場所	北熊本駐屯地	納期（工期）		令和9年2月26日	
契約保証金	（免　除）	入札（見積）書有効期間			

上記に関して「入札及び契約心得」、「標準契約書等」の契約条項等を承諾の上、入札見積りいたします。また、当社（私（個人の場合）、当団体（団体の場合））は「入札及び契約心得」に示された暴力団排除に関する誓約事項について、誓約いたします。

令和　　年　　月　　日

分任契約担当官
陸上自衛隊北熊本駐屯地
第３９２会計隊長　松岡　史郎　殿

住　　所

会 社 名

代表者名

担 当 者

連 絡 先

令和　　年　　月　　日

市場価格調査依頼（回答）書

分任契約担当官
陸上自衛隊北熊本駐屯地
第３９２会計隊長　松岡　史郎　殿

住　　所
会 社 名
氏　　名
担当者氏名
連 絡 先

件名 北熊本（Ｒ８）５０号工場オーバードア取替

Ｎｏ	項　目	規　格	単位	数量	単　価	金　額
1	北熊本（Ｒ８）５０号工場オーバードア取替	仕様書のとおり	式	1		①

この役務を履行するのに必要な日数は、　　日です。

１　上記①欄に、一般管理費すべてを含めた総額を見積もってください。
２　本市場価格は消費税抜きの金額を記載してください。
３　提出期限：　令和８年１１月１２日（木）　１２時００分

内　訳

Ｎｏ	品　　名	規　　格	単位	④数量	②単価	③金額
1	材料費					
	・[SS-1]オーバードア（S-125）	レール、付属品含む	個	4		
	・					
	・					
	・					
	・					
2	労務費		人/日			
3	運搬費		式	1		
4	養生		式	1		
5	発生材処理費		式	1		
6	諸経費		式	1		
7	その他		式	1		

１ 各項目の②単価・③金額（税抜）を記入してください。④数量に太枠がある場合については、太枠の欄に数量を記入してください。
２ 必要のない項目については記載不要。追加が必要な項目については、その他に付け足してください。
３　一般管理費は含めないでください。

(連絡先)

電話番号：０９６－３４３－３１４１(内線3183)　担当：大久保
ＦＡＸ番号：０９６－３４４－８８０７