

公 告

分任契約担当官
陸上自衛隊玖珠駐屯地
第404会計隊玖珠派遣隊長 井上 忠幸

以下のとおり一般競争入札を実施するので、「入札及び契約心得」及び「契約条項」を承知のうえ参加されたい。

1 入札事項

契約実施計画番号		調 達 要 求 番 号		物 品 番 号		仕 様 書 番 号		
6S7A1KS00260		6T101A00003 0001						
品名 または 件名								
仮設教場ユニットハウスリース								
部品番号 または 規格								
仕様書のとおり								
使 用 器 材 名								
数 量	単位	銘 柄		使 用 期 限 等	グ ル ー プ	指定	検査	包装
1.00	ST							
納地または工事場所				引 渡 場 所				
玖珠駐屯地				西部方面戦車隊第3科				
搬 入 場 所				納 期 ま た は 工 期				
磯川2曹 内線235				令和8年6月26日（金）～令和8年8月31日（月）				

2 競争参加資格

次のいずれかであること
全省庁統一資格の「役務の提供等」に係る等級がA、B、C、D等級であること
ただし、細部は注意事項による。

3 契約条項を示す場所

仕様書及び入札心得等については、第404会計隊玖珠派遣隊及び西部方面ホームページに掲載する。

4 説明会及び入札執行の日時場所

説明会日時場所：
入札日時場所：令和8年5月20日（水）11時00分 会計隊会議室

5 保証金

入札保証金：免除 契約保証金：免除

6 落札決定方式及び契約方式

落札決定方式：総品目総額 契約方式：一般競争

7 注意事項

(1) 競争参加資格に関する事項

- ア 予算決算及び会計令第70条の規定に該当しない者であること。なお、未成年者、被保佐人又は被補助人であつて、契約締結のために必要な同意を得ている者は、同条中、特別の理由がある場合に該当する。
- イ 予算決算及び会計令第71条の規定に該当しない者であること。
- ウ 防衛省競争参加資格（全省庁統一資格）は、令和07・08・09年度とする。
- エ 契約担当官等から指名停止の処分を受けている期間中でないこと。
- オ 大臣官房衛生監、防衛政策局長、防衛装備庁長官又は陸上幕僚長から「装備品等及び役務の調達に係る指名停止等の要領」に基づく指名停止の措置を受けている期間中の者でないこと。
- カ 前号により現に指名停止を受けている者と資本関係又は人的関係のある者であつて、当該者と同種の物品の売買又は製造若しくは役務請負について防衛省と契約を行おうとする者でないこと。
- キ 原則、現に指名停止を受けているものの下請負については認めない。ただし、真にやむを得ない事由を該当する省指名停止権者が認めた場合には、この限りではない。
- ク 入札及び契約心得を確認のうえ、暴力団排除に関する事項に誓約する旨「当社は入札及び契約心得に示された暴力団排除に関する誓約事項について誓約いたします。」を入札書に付記するものとする。

(2) 保証金に関する事項

- ア 入札保証金：免 除
ただし、落札者が契約を締結しない場合は、落札金額の100分の5以上を違約金として徴収する。
- イ 契約保証金：免 除
ただし、契約者がその契約上の義務を履行しない場合は、契約金額の100分の10以上を違約金として徴収する。

(3) 落札決定方法

総額（税抜き価格）により決定する。当方予定価格の範囲内で最低の金額で入札したもの。（同価の場合には抽選で決定する。）落札決定に当たっては、入札書に記載された金額に当該金額の10パーセントに相当する額を加算した金額（当該金額に1円未満の端数があるときは、その端数金額を切り捨てるものとする。）をもって契約金額とするので、入札者は、消費税に係る課税事業者であるか免税事業者であるかを問わず、見積もった契約金額の110分の100に相当する金額を入札書に記載すること。

(4) 公告の掲示場所

陸上自衛隊玖珠駐屯地、西部方面隊ホームページ(<https://www.mod.go.jp/gsdf/wae/>)

(5) 入札の無効

- ア 第1項に示す競争入札に参加する者に必要な資格のない者が行った入札。
- イ 入札金額、入札者及び押印がない入札並びに判明し難い入札。
- ウ 電話・FAX等による入札。
- エ 郵便による入札参加者の未到着の入札。
- オ その他入札に関する条件に違反した入札。
- キ 暴力団排除に関する誓約に虚偽があった場合、又は暴力団排除に関する誓約に反する事態が生じた場合。

(6) 入札時の携行品

印鑑等一式、入札に必要な書類、筆記用具

(7) 契約書等作成

- ア 落札者は落札決定後遅滞なく会計法第29条の8により陸上自衛隊「駐屯地用標準契約書」の様式により作成する。
- イ 適用する特約条項
 - 「賃貸借契約条項」
 - 「談合等の不正行為に関する特約条項」
 - 「暴力団排除に関する特約条項」

(8) その他

- ア 入札に関する委任を受けた者は、入札前に委任状を提出すること。
- イ 郵便による入札は「件名、日時、入札書在中」を封筒に記載し令和8年5月19日（火）17時00分までに到着したものを有効とする。また、入札金額が同額の場合は当該入札に関係ない職員により抽選を実施する。
- ウ 初度入札に郵便等が含まれていない場合は直ちに再度入札を実施する。郵便等が含まれている場合の再度入札については別途連絡する。
- エ 入札参加希望の場合は、令和8年5月19日（火）17時00分までに資格審査結果通知書の（写）を提出（FAX可）し、下記の担当者まで連絡すること。

(9) 問い合わせ先

入札及び契約事項に関する事項

〒879-4403 大分県玖珠郡玖珠町帆足2494

陸上自衛隊玖珠駐屯地 第404会計隊玖珠派遣隊契約班

TEL 0973-72-1116（内線345） FAX（内線）352 担当 井上

仕様書に関する事項

〒879-4403 大分県玖珠郡玖珠町帆足2494

陸上自衛隊玖珠駐屯地 西方戦車隊第3科

TEL 0973-72-1116（内線235） FAX（内線）352 担当 磯川

仕 様 書

- 1 件 名 仮設教場ユニットハウスリース

2 実施場所 陸上自衛隊玖珠駐屯地 大分県玖珠郡大字帆足2494

3 概 要 仮設教場ユニットハウスリース(ナガワ SH-H56 同等品以上)の設置(基礎工事含む)・リース・撤去
ユニットハウス10連棟

4 (1)リース期間:令和8年6月26日～令和8年8月31日まで
(2)撤去期間 :令和8年8月26日～令和8年8月28日 ※天候等により変更の場合あり。

5 一般事項
(1) 本仕様書は、陸上自衛隊玖珠駐屯地で実施される「ユニットハウスリース」に適用される。
(2) 本役務は、本仕様書、図面及び国交省制定「公共建築・改修工事標準仕様書(建築工事編)」により施工するものとする。なお、細部寸法については、請負者において実測確認し、施工後の施設使用に支障をきたさぬよう、見栄えよく施工するものとする。
(3) 本役務に使用する材料は、全て係官の検査を受けた合格品のみを使用する。
(4) 請負者は、設計図書及び現地において、相違・疑義あるいは不明な点が生じた場合は、係官と協議しその指示に従う。
(5) 施工中における火災予防、労働安全及び在来施設等の保護には、十分注意を払うものとし、汚破損した場合は、請負者の責任において速やかに原形復旧する。
(6) 請負者は駐屯地出入口及び交通規制等、駐屯地での行動は、駐屯地諸規則及び係官の指示に従う。
(7) 本役務に際して本設計図書に明記なき事項について施工上当然処置すべき事項は、請負者負担で実施する。
(8) 本役務に際し、着工前、施工中、完成時及び係官の指示する所をカメラ(カラー)で撮影し、写真帳(A4)に整理して係官に提出すること。
(9) 本役務は、原則として官側の用水、電力は使用できない。やむを得ず使用する場合は、仮設用メーターを設置し使用料を徴収する。
(10) 本役務に際し、資格を必要とする作業は、その免状の写しを提出する。
(11) 消防設備については、消防に確認し、ユニットハウス使用に支障が無いよう、請負者により設置する。

7 施設概要(標準)



(1) ユニットハウス
ア 細部平面図参照

(2) 電気設備
ア 配線・配管等 …一式
イ コア抜きφ25 …一箇所
ウ 照明器具 …30灯
エ コンセント …4箇所(8個)
オ 空調機 …2台


6 特記事項

(1) 着工に先立ち、請負者において仮設物設置許可申請、計画通知届等の作成及び手続き業務を実施する。その際に必要な費用は請負者において負担する。
また、施工計画書を作成し係官に提出し、係官の承認を受ける。
(2) 請負者は、建築基準法に示す、建築確認申請を作成し、建築主事に提出する。その費用は請負者負担とし係官に建築確認申請書のコピーを提出する。
(3) 施工位置は、配置図に示すが細部は現地において係官が指示する。
(4) ユニットハウス組立は、製造所の指定によるものとし、仕様書を基準とする。
また、窓にはカーテンレール(シングル)及びカーテンを設置する。
(5) 電気の引き込み配線(電灯、動力線)配線は2号柱柱上変圧器2次側(低左側)より引き込み、漏電遮断器は設置済みを使用
(6) 空調機は2台とし、設置時にかかる費用は請負者負担とする。


(7) 建築範囲は、請負者見積図基準において施工を実施する。
(8) ユニットハウス設置完了時は、係官に報告し、検査官の検査を受ける。
(9) 建物の維持管理は、本役務に含む。ただし、使用者側の使用不備に起因する破損の修理、消耗品等の交換等は含まない。また、請負者は修理等保守要員体制及び官側に対する担当者の届け出を行うものとする。
(10) 本役務において使用する資材は、新品・中古品を問わない。
(11) 雨水については、建物に樋を設置し、自然排水とする。
(12) 台風養生等を確実に実施し、費用は請負者負担として台風等の天災による被害等による修理費用は請負者負担とする。
(13) リース期間満了に伴うユニットハウス撤去後は、ユニットハウス設置前の状態に復旧を行うこと。
(14) B面(ドア、窓)、D面(窓)については、使用頻度が少ないため省略とする。
- | | | | |
|-------------|----------------|-------|-----------|
| 件 名 | 仮設教場ユニットハウスリース | | |
| 図書名称 | 仕様書 | | |
| 図面番号 | | 作成年月日 | 令和8年4月14日 |
| 陸上自衛隊 玖珠駐屯地 | | | |

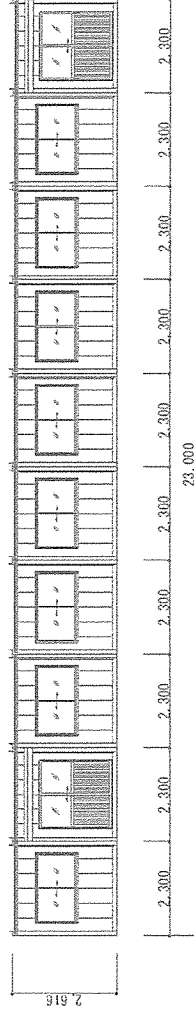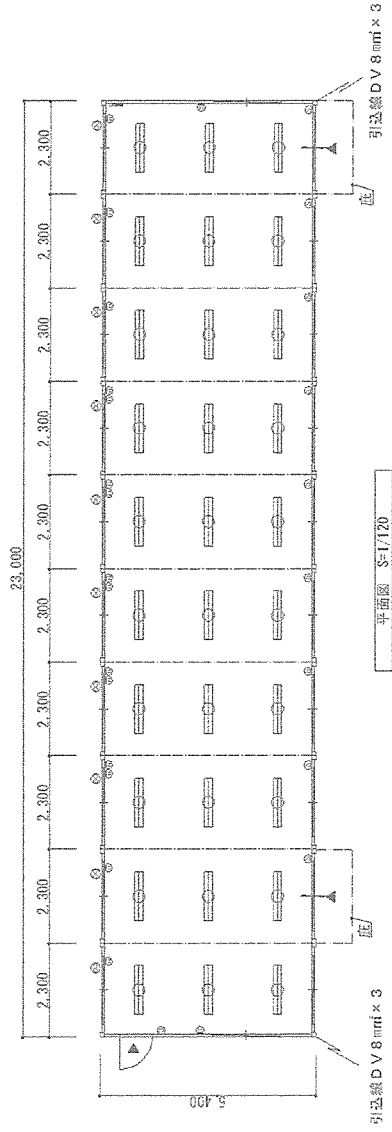


A面 立面図 S=1/120

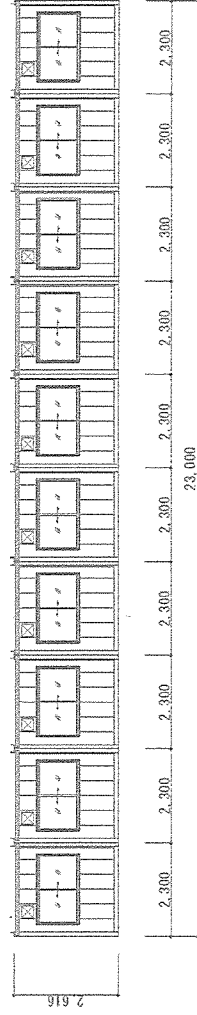

G面 立面図 S=1/120

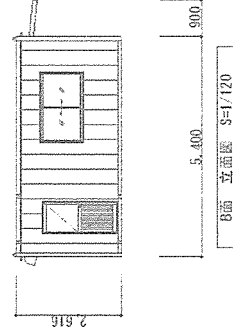


B面 立面図 S=1/120

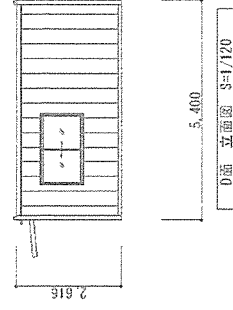


D面 立面図 S=1/120

件名	仮設教場ユニットハウスリース		
図名	平面図・立面図	縮尺	図示
図面枚数		作成年月日	

駐屯地要図

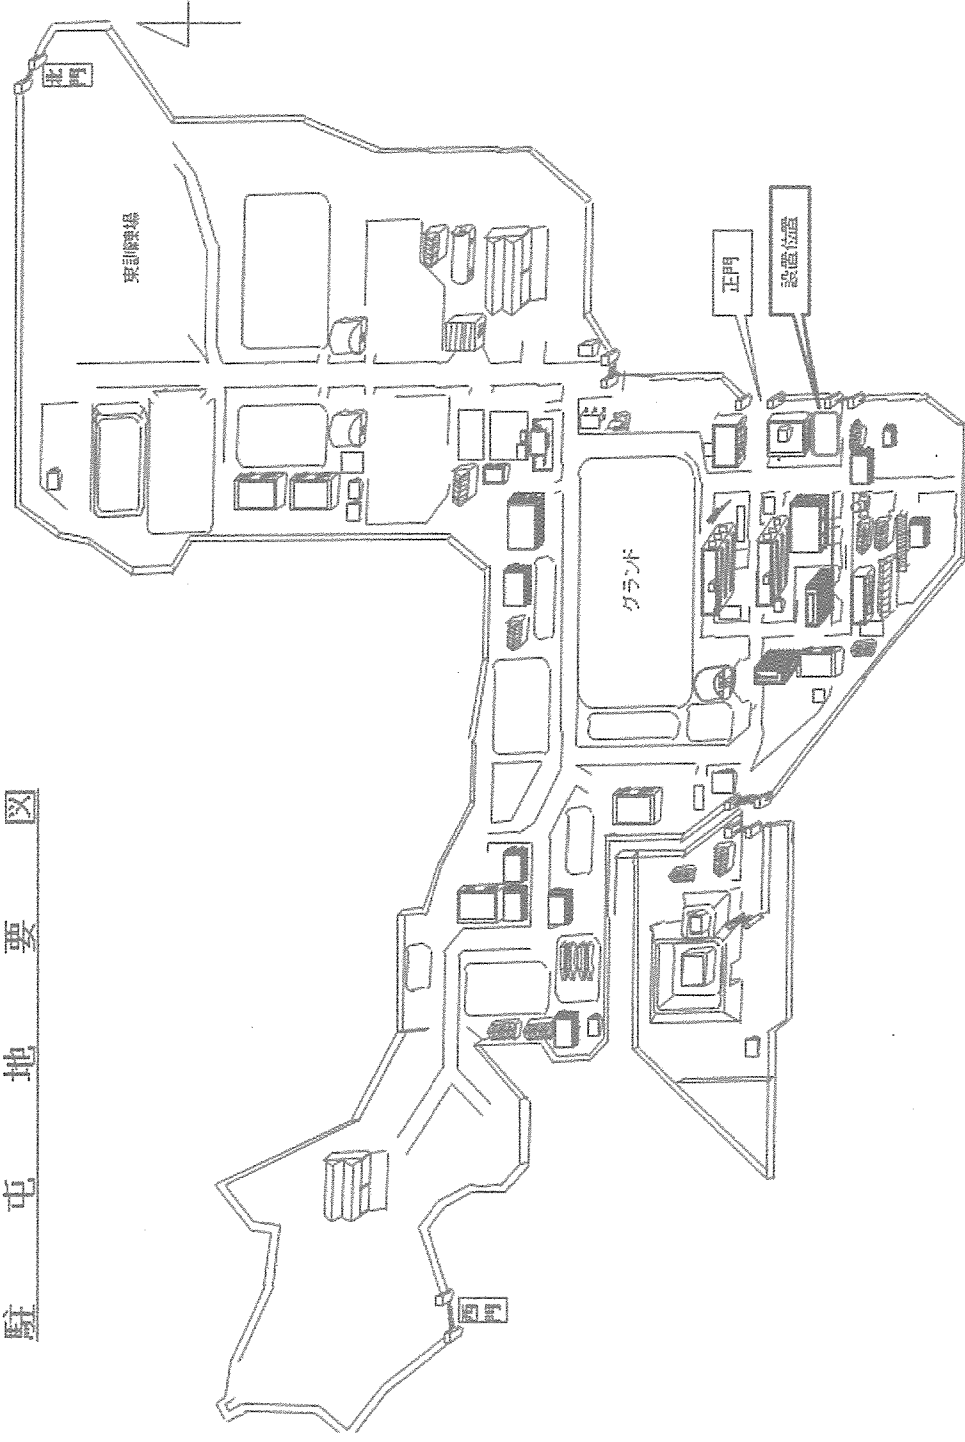

拡大図

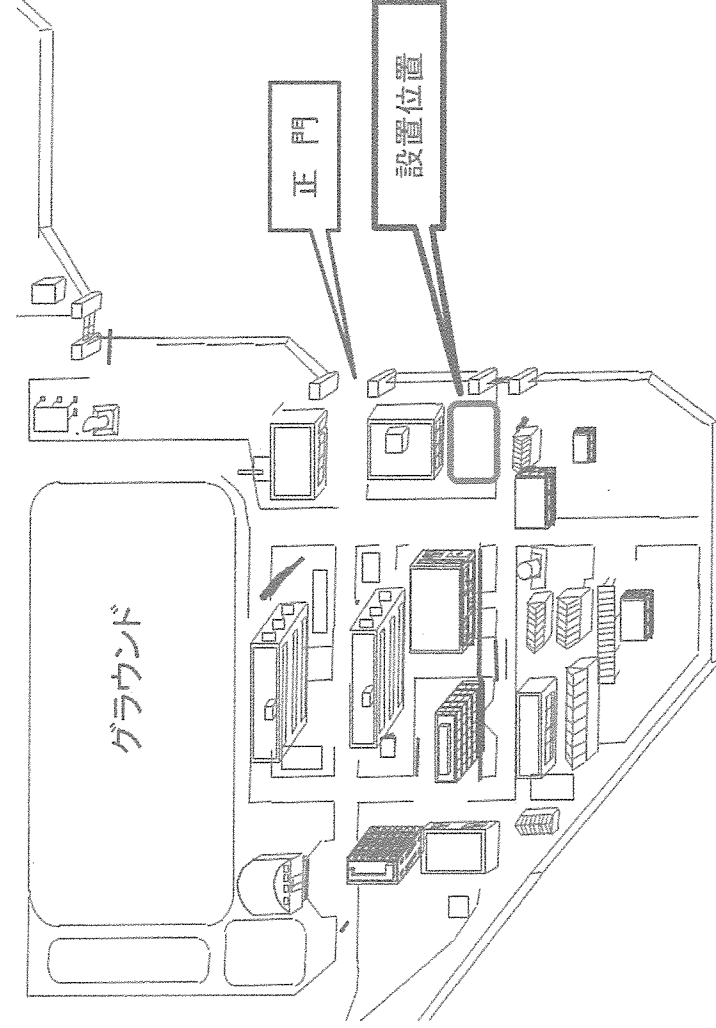

市 価 調 査 書

分任契約担当官
陸上自衛隊玖珠駐屯地
第404会計隊玖珠派遣隊長 井上 忠幸 殿

令和8年5月19日

下記のとおり調査書を提出します

住所
会社名
代表者

¥

履行期限：令和8年6月26日～令和8年8月31日

納 地：玖珠駐屯地

品 名	規 格	単位	数量	単 価	金 額	備 考
仮設教場ユニットハウスリース	仕様書のとおり	ST	1			
	以下余白					
(仮設・建方・基礎)		ST	1			
(電気・空調)		ST	1			
(諸経費)		ST	1			
(リース料)		ST	1			
(撤去費)		ST	1			
合 計						

入 札 書

分任契約担当官
陸上自衛隊玖珠駐屯地
第404会計隊玖珠派遣隊長 井上 忠幸 殿

令和8年5月20日

下記のとおり御入札申し上げます

住所
会社名
代表者

¥

履行期限: 令和8年6月26日～令和8年8月31日

納 地: 玖珠駐屯地

品 名	規 格	単位	数量	単 価	金 額	備 考
仮設教場ユニットハウスリース	仕様書のとおり	ST	1			
	以下余白					
合 計						

当社は、入札心得に定める暴力団排除に関する事項について誓約します。