

公 告

公告第32号
令和8年5月18日

分任契約担当官
陸上自衛隊那覇駐屯地
第430会計隊長 岩 瀬 淳 司

次のとおり一般競争入札を行います。

1 競争に付する事項

- (1) 件 名
「那覇（R8）仮設用屋外設備リース（C地区）」
- (2) 規 格：仕様書のとおり
- (3) 履行場所：仕様書のとおり
- (4) 履行期間：契約日 ～ 令和9年3月31日
(全履行期間：契約日 ～ 令和9年6月30日)

2 競争に参加する者に必要な資格に関する事項

- (1) 予算決算及び会計令第70条の規定に該当しない者であること、なお未成年者、被保佐人又は被補助人であつて、契約締結のために必要な同意を得ている者は、同条中特別の理由がある場合に該当する。
- (2) 予算決算及び会計令第71条の規定に該当しない者であること。
- (3) 令和7・8・9年度の防衛省競争参加資格（全省庁統一資格）九州・沖縄地域の「役務の提供等」の「D」等級以上の資格を有する者。また同競争参加資格を申請中の場合は、入札日当日までに申請中の旨を証明できる者。
※ 資格審査結果通知書（写）を入札開始までに提出すること。（FAX、mail可）
- (4) 建設業法（昭和24年法律第10号）第3条に規定する「建築工事業」に係る建設業の許可を有し、同法第27条の23に基づく有効な経営事項審査を受けていること。
- (5) 契約担当官等から指名停止の措置を受け、現在その期間中の者でないこと。
- (6) 防衛省大臣官房衛生監、防衛政策局長、防衛装備庁長官又は陸上幕僚長から「装備品等及び役務の調達に係る指名停止等の要領」に基づく指名停止の措置を受けている期間中の者でないこと。
- (7) 前号により現に指名停止を受けている者と資本関係又は人的関係のある者であつて、当該者と同種の物品の売買又は製造若しくは役務請負について防衛省と契約を行おうとする者でないこと。
- (8) 原則、現に指名停止を受けている者の下請負については認めない。ただし、真にやむを得ない事由を該当する省指名停止権者が認めた場合には、この限りでない。
- (9) 公共事業からの暴力団排除を推進するための措置として、入札及び契約心得を確認し、入札書余白に「当社は入札及び契約心得に示された暴力団排除に関する誓約事項について誓約いたします。」と記載すること。

3 公告の掲示場所

- (1) 西部方面隊ホームページ（<https://www.mod.go.jp/gsdf/wae>）
- (2) 陸上自衛隊那覇駐屯地

4 契約条項・入札等参加者心得を示す場所

陸上自衛隊那覇駐屯地第430会計隊契約班及び西部方面隊ホームページ

5 競争入札執行の日時場所

- (1) 入札場所：陸上自衛隊那覇駐屯地 1号隊舎 2F 会計隊入札室
- (2) 日 時：令和8年6月1日(月) 10時00分

6 落札決定方法

- (1) 総額（税抜き）が当隊所定の予定価格の範囲内の最低入札者を落札者とする。
- (2) 履行期間に示す、契約日から令和9年3月31日に係る契約相手方を決定するものであるが、落札決定にあたっては、賃貸借の全履行期間（契約日～令和9年6月30日）に係る入札金額で決定するものとする。
- (3) 入札書は8年度分と全履行期間分の入札書を提出すること。また、全期間分の入札書には年度ごとの金額が分かる内訳書を添付すること。
- (4) 全ての入札が予定価格の制限に達しない場合は、直ちに再度入札を実施する。但し、初度入札において郵便による入札参加者があった場合、再度入札は別示する。
- (5) 落札者となるべき入札者が2人以上ある場合は、くじ引きにより落札者を決定する。
- (6) 入札における消費税の取り扱い
落札決定に当たっては、入札書に記載された当該金額の10%に相当する額を加算した金額をもって落札金額とするので、各入札者は消費税課税、免税事業者を問わず見積もった金額の110分の100に相当する金額を入札書に記載すること。

7 保証金に関する事項

- (1) 入札保証金：免 除
ただし、落札者が契約を締結しない場合は、落札金額の100分の5以上を違約金として徴収する。
- (2) 契約保証金：免 除
ただし、契約者がその契約上の義務を履行しない場合は、契約金額の100分の10以上を違約金として徴収する。

8 入札の無効

- (1) 8年度分の入札書と、全履行期間分の入札書内訳にある8年度のコличествоが一致しない入札
- (2) 競争入札に参加する者に必要な資格のない者が行った入札
- (3) 入札条件に違反した入札
- (4) 入札金額が明瞭でない入札
- (5) 入札者が誰であるか識別し難い入札
- (6) 電報による入札
- (7) 郵便入札の場合、期限までに到着しなかった入札
- (8) 暴力団排除に関する誓約に虚偽があった場合又は誓約に反する事態が生じた場合

9 契約書等作成の要否

- (1) 「駐屯地用標準契約書」の様式により令和8年度分を遅滞なく作成する。
- (2) 適用する契約条項
「賃貸借契約条項」
「談合等の不正行為に関する特約条項」
「暴力団排除に関する特約条項」

10 その他

- (1) 入札及び契約心得を熟知の上参加すること。
- (2) 入札書が代表者の代理の場合は、入札執行前に「委任状」を提出すること。
- (3) 郵便（手交含む）により入札に参加する場合は、令和8年6月1日（月）09時00分までに発送者の責により、契約担当官に必着すること。その際、入札書を内封筒に入れ、内封筒に会社名、入札日時、入札件名を記載し「入札書在中」の旨を朱書きにより明記すること。

- (4) 賃貸借の全履行期間は変更の可能性がある。
- (5) 入札参加予定者には市場価格調査を依頼しますので、令和8年5月28日(木)12時までに提出の御協力をお願いします。また、回答頂く際は積算価格内訳明細書(様式任意)の提出をお願いします。
- (6) 入札及び契約条項に関する問い合わせ先
〒901-0192 沖縄県那覇市鏡水679番地
陸上自衛隊那覇駐屯地 第430会計隊 契約班 担当：畑 田
TEL 098-857-1155 (内線2344)
FAX 098-857-1167 (直通)

那覇 (R8) 仮設屋外設備リース (C地区)

第322基地通信中隊



表紙	那覇(R7)仮設屋外設備リース (C地区)						図面番号	1/6
図名	表紙						作成年月日	R8.4.
業務隊長	管理科長	営繕班長	電気係長	給排水係長	工事企画係長	管財係長	工事企画係	作成者
								
所属	陸上自衛隊那覇駐屯地業務隊管理科							

仕 様 書

- 1 件 名
那覇（R8）仮設用屋外設備リース（C地区）
- 2 役務場所
沖縄県那覇市鏡水679 陸上自衛隊那覇駐屯地
- 3 役務概要
仮設プレハブ（1棟）用の屋外設備のレンタル（搬入、設置、維持管理、解体、搬出を含む）

(1) 発電機設置（発電機～分電盤間の電源ケーブル含む）・・・1式

(2) 屋外給水管接続（既存施設分岐含む）・・・1式

(3) 屋外汚水排水管接続（既存施設分岐含む）・・・1式

(4) 屋外通信設備接続（既存施設分岐含む）・・・1式
- 4 設置期間等

(1) 設置期間（令和8年度）：契約日から令和8年8月31日

(2) レンタル期間（令和8年度）：令和8年9月1日～令和9年3月31日

(3) 撤去期間（令和9年度）：令和9年4月1日～令和9年6月30日
- 5 一般事項

(1) 本役務は本設計図書によるほか、国土交通省大臣官房官庁営繕部監修「公共建築設備工事標準仕様書（建築工事、電気設備工事、機械設備工事編）現行版」（以降、共通仕様書という。）及び関係諸法規を順守して実施するものとする。

(2) 時期及び実施工程等は、事前に監督官と打ち合わせを実施するものとする。

(3) 本役務の写真は着工前・竣工後及び監督官の指示する箇所を撮影し、完了後隠ぺいとなる部分は確実に写真管理を実施するものとし、役務完了後、A4版写真帳に整理して1部監督官へ提出するものとする。

(4) 本役務実施に際しては、既存施設等に損傷を与えないよう十分注意し施工するものとし、万一損傷を与えた場合は、請負者の責任において速やかに現状に復旧するものとする。

(5) 本仕様書及び役務履行に際して疑義が生じた場合は監督官と協議した後、実施するものとする。また、本役務において、仕様書に記載なき事項といえども技術上当然実施すべきことは実施するものとする。

(6) 設置完了後、部隊検査官立会いのうえ、完了検査を実施するものとする。

(7) 本役務実施にあたっては、火気使用や安全管理に十分留意し、事故防止に努めるものとする。

(8) 本役務に使用する材料は事前に監督官の承認及び検査を受けるものとする。

(9) 本役務に使用する電力及び水道は原則として請負業者側が準備するものとする。

(10) 本役務に関する書類は、監督官の指示に従い速やかに提出するものとする。
- 6 特記事項

(1) 着工に先立ち、施工計画書（施工図等）を作成のうえ、監督官に提出し承認を得るものとする。

(2) 仮設プレハブ建物への設備接続に際しては、監督官及びプレハブ本体請負業者と事前に調整のうえ、接続時期、要領等を決定するものとする。

(3) 設備接続完了時においては監督官に報告し、検査官の検査を受けるものとする。

(4) 設備等の維持管理は、本役務に含むものとし、使用者側の使用不備に起因する破損や部品交換を除き、交換及び修理が必要となった場合は、請負者の負担において実施するものとする。また、請負者は修理等保守要員体制及び官側に対する担当者の届出を行うものとする。

(5) 本役務において使用する材料は、原則として新品を使用するものとし、中古品を使用する場合は、監督官の承諾を得て使用するものとする。

- (6) 屋外設備の設置及び解体、搬出後に必要となる造成及び現状復旧は本役務において実施するものとする。

(7) 本役務に使用する発動発電機は、超低騒音型・排出ガス対策型を使用するものとする。

(8) 本役務の発電機レンタルには、発電機用燃料の補充は含まないものとする。

(9) 発電機からプレハブ本体の分電盤までのケーブル接続は本役務において実施するものとする。

(10) 既存給水本管からの分岐工は、不断水工法とする。

(11) 給水管の分岐工は、サドル分水栓による分岐とする。

(12) 本管分岐の施工に先立ち、試掘を行い、既設給水管の位置、管種、管径及びその他の埋設物の有無を確認するものとする。

(13) 給水及び排水管路の掘削に際しては、必要以上に余掘りしない様に入念に掘削床揃えを行うものとする。また、排水管の埋戻しにあたっては、管の上部は良質土を使用し人力にて入念に締固めを行うものとする。

(14) 掘削土は周辺に仮置きし、埋戻し材として使用するものとする。

(15) 給水管及び汚水排水管を施工する際は、共通仕様書で定める事項を留意するとともに、次のアからウの条件を遵守して施工するものとする。

ア 給水管と汚水排水管が平行して埋設される計画の場合は、水平実間隔で50cm以上の離隔を確保すること

イ 給水管と汚水排水管が交差する場合にあつては、給水管と汚水排水管の実間隔は30cm以上確保するとともに、給水管は汚水排水管の上方とすること。

ウ ア及びイの条件を満足しない場合は、水道維持管理指針（（公社）日本水道協会）で定める水道管の保護又はコンクリート巻きによる保護を行うものとする。

(16) 排水管は宅内配管（別途役務）接続後、通水試験を行い異常なく排水することを確認するものとする。


(17) 給水管は宅内配管（別途役務）接続後、通水試験を行い水漏れ等の異常なく給水することを確認するものとする。

(18) 本役務により発生する残土については、施工箇所周辺において敷均すものとする。


(19) アスファルト舗装道路等の掘削部は管路埋設後、現状復旧するものとする。

(20) 本役務により発生する産業廃棄物は、請負者側の責任において関係諸法令に基づき適正に処分するものとする。

件 名	那覇(R8)仮設用屋外設備リース(C地区)	図 面 番 号	2 / 6
図 名	仕様書	作成年月日	R8. 4.
所 属	陸上自衛隊那覇駐屯地業務隊管理科		

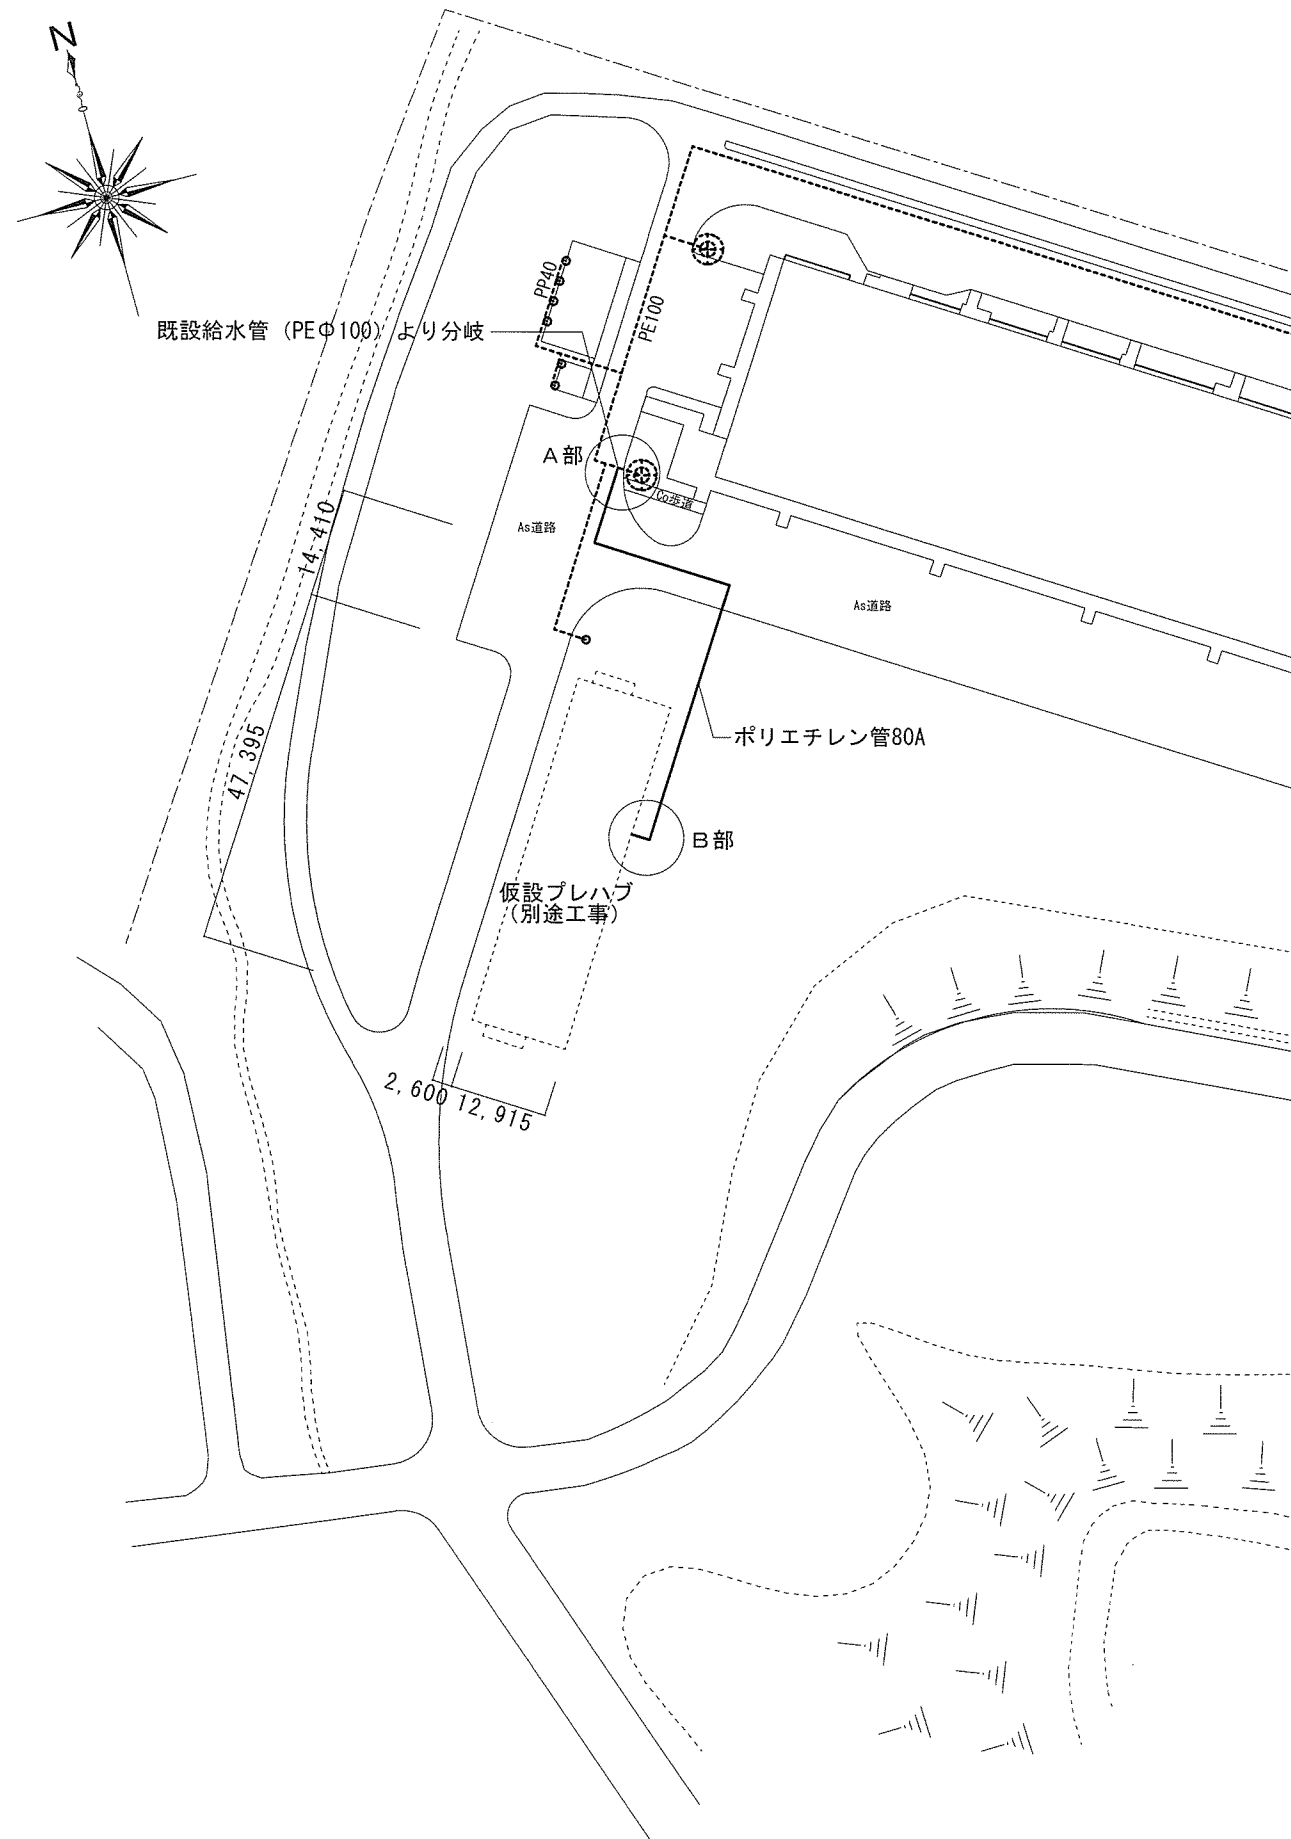


C地区給水計画図 (参考) S=1/1,000

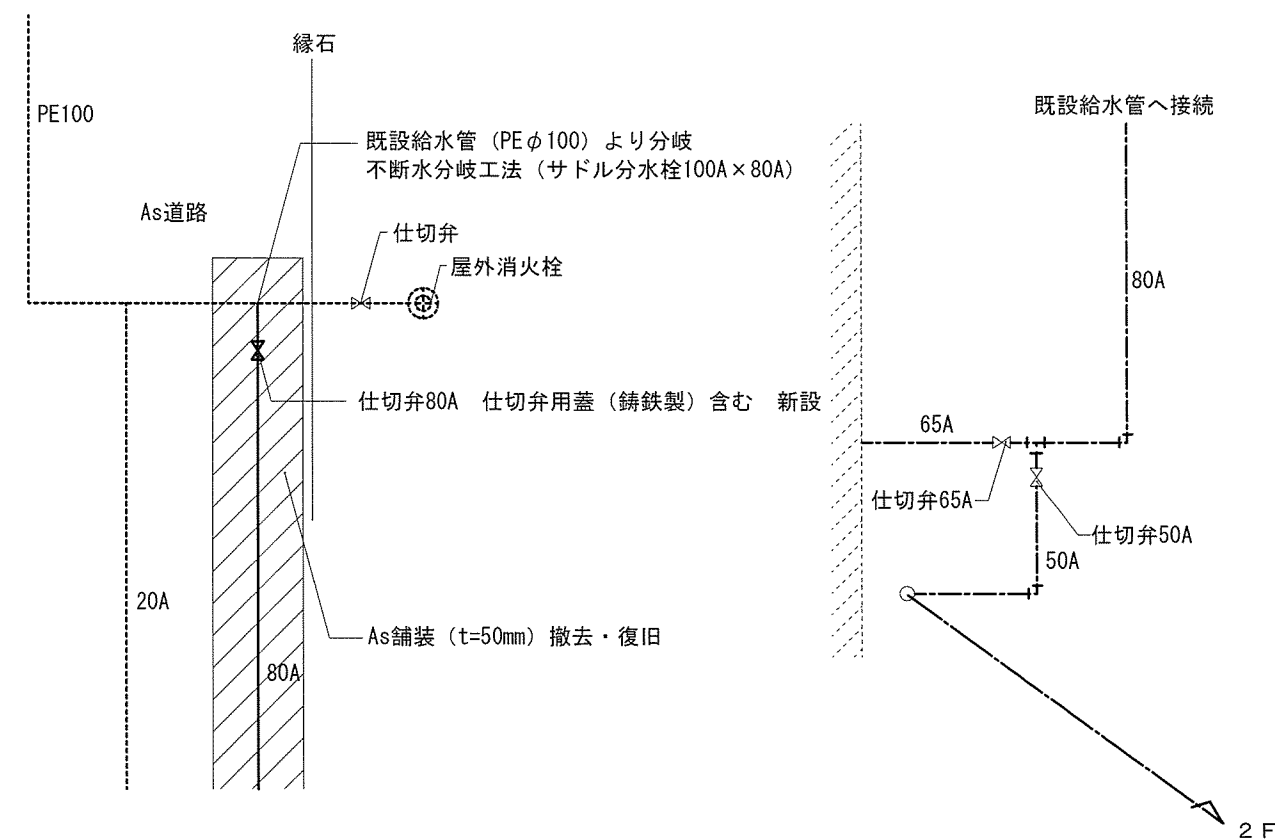

A部詳細図 (参考) S=1/50

B部詳細図 (参考) S=1/50

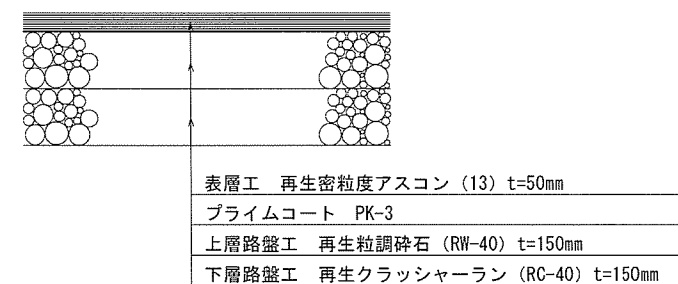


アスファルト舗装施工標準断面図 S=1/20

注記

1. 給水管は埋設配管とし、管種はポリエチレン管を基準とする。
2. 埋設配管の分岐及び曲がり部には地中埋設標を設置する。
3. 記載の配管の管径、ルート等は参考であり設置設備の仕様により決定する。

件名	那覇(R8)仮設用屋外設備リス(C地区)	図面番号	J / 6
図名	給水配管計画図、詳細図 (参考)	作成年月日	R8. 4.
所属	陸上自衛隊那覇駐屯地業務隊管理科		

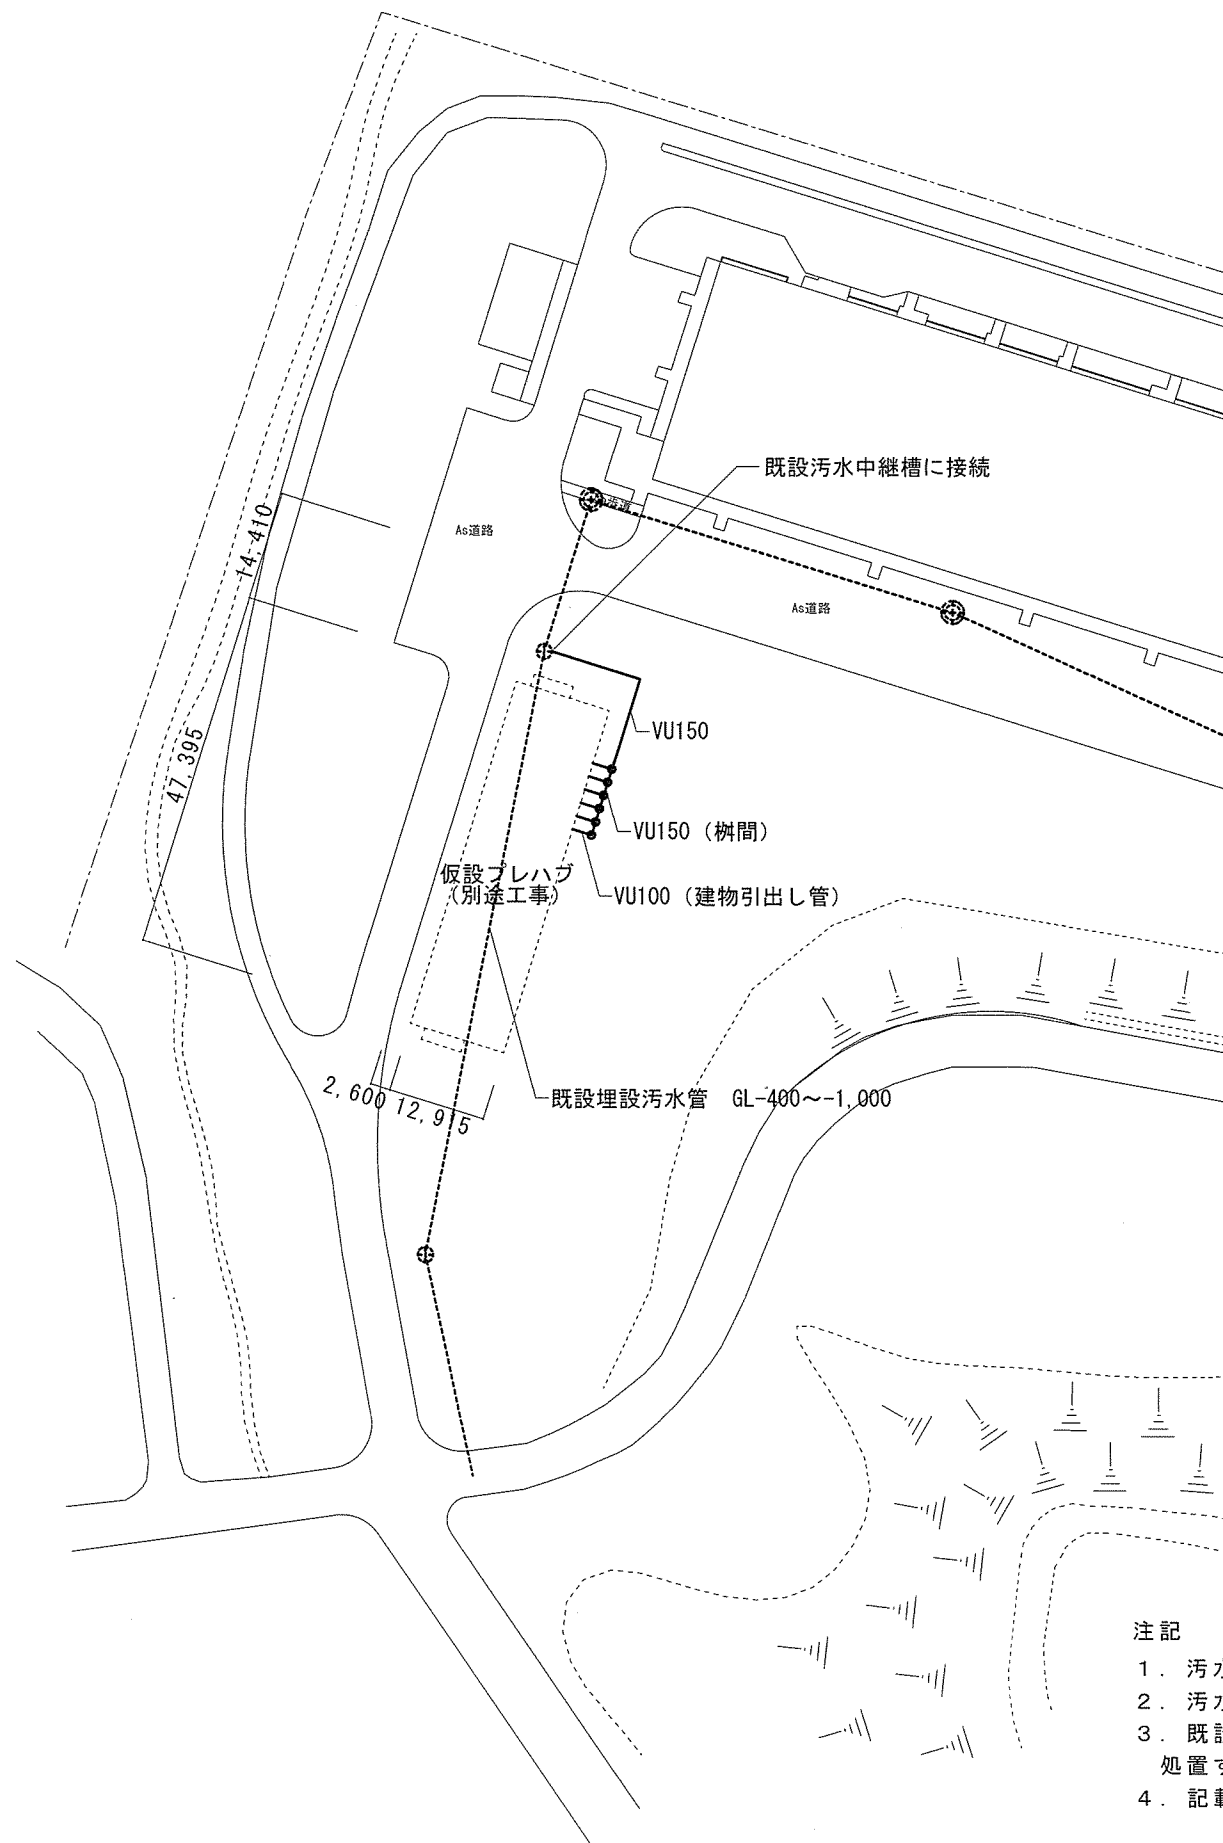


注記

1. 污水排水管は埋設配管とし、管種は硬質ポリ塩化ビニル管（VU管）を基準とする。
2. 污水排水樹は、小口径塩ビ樹を基準とする。
3. 既設汚水中継槽に接続する際は、槽内の既設污水ポンプに支障をきたさないよう槽内にて底部に流出させる等配管を処置するものとする。
4. 記載の配管の管径、ルート等は参考であり設置設備の仕様により決定する。

C地区污水排水計画図（参考） S=1/1,000

件名	那覇(R8)仮設用屋外設備リース(C地区)	図面番号	4/6
図名	污水排水配管計画図（参考）	作成年月日	R8.4.
所属	陸上自衛隊那覇駐屯地業務隊管理科		

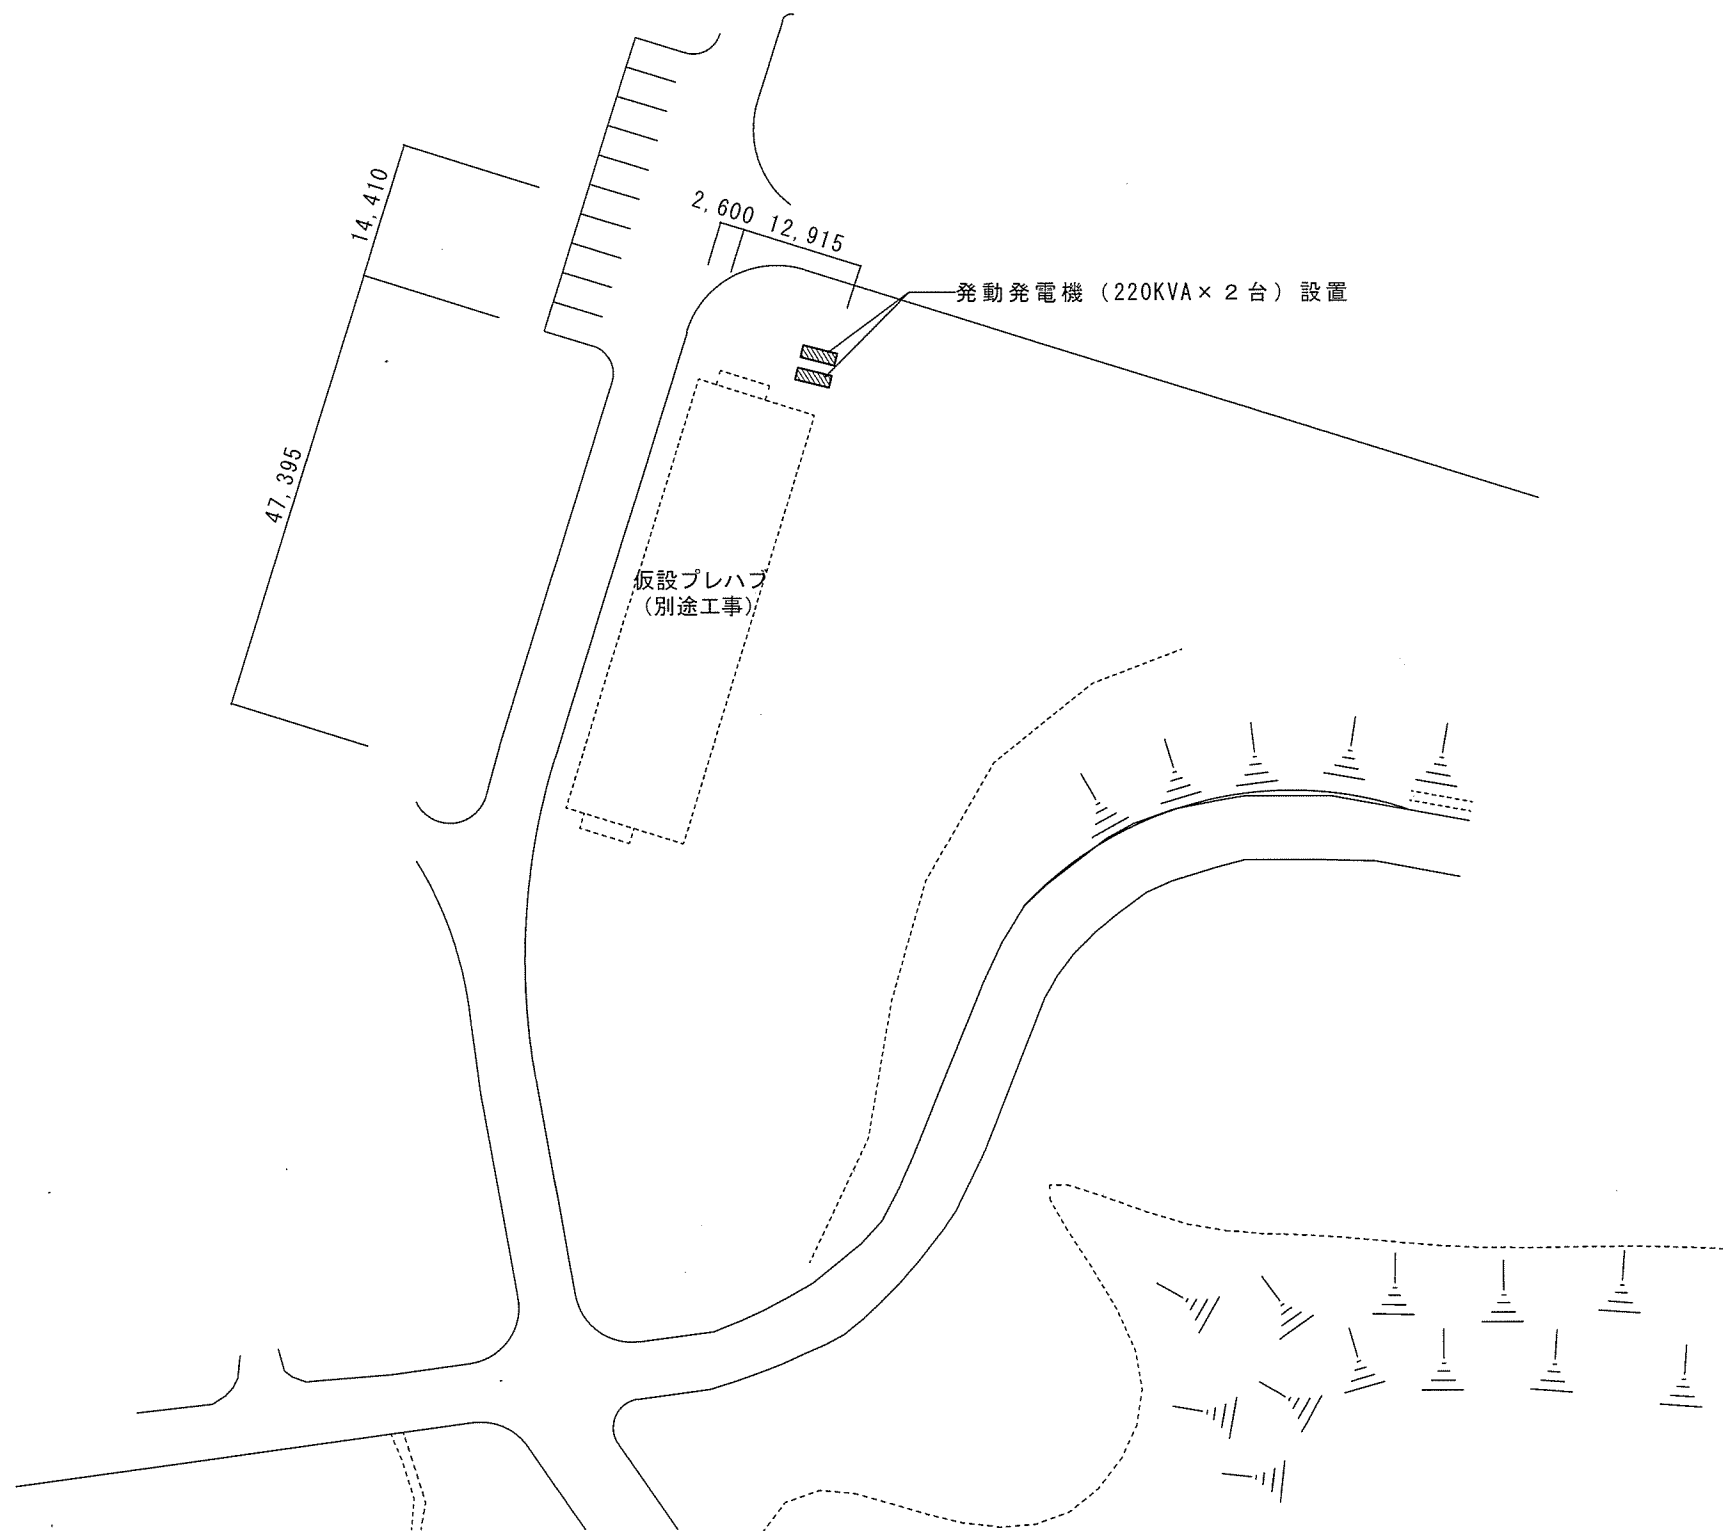

注記


1. 発動発電機は、超低騒音型、排出ガス対策型とする。
2. プレハブ分電盤までの電力ケーブル接続は、本役務において実施する。
3. 発動発電機2台の自動相互切替制御装置の設置は、本役務において実施する。
4. 発動発電機の設置に必要なコンクリート基礎（固定含む。）は、本役務において実施する。
5. 発動発電機の設置位置については、事前に監督官と協議した後、決定する。

C地区発電機配置計画図（参考） S=1/800

件名	那覇(R8)仮設用屋外設備リース(C地区)	図面番号	5/6
図名	発動発電機配置計画図（参考）	作成年月日	R8. 4.
所属	陸上自衛隊那覇駐屯地業務隊管理科		



記号	仕 様			数 量	備 考
A1	CCP-AP 0.5-10P	電話		約30m	屋内 埋設管路内
	EM-FCPEE 0.9-3P	放送			
A2	CCP-AP 0.5-10P	電話	FEP50	約10m	埋設 路上ころがし 外壁沿立上げ
	EM-FCPEE 0.9-3P	放送			
A3	CCP-AP 0.5-10P	電話	FEP50	約200m	屋上 ころがし
	EM-FCPEE 0.9-3P	放送			
A4	CCP-AP 0.5-10P	電話		約32m	架空
	EM-FCPEE 0.9-3P	放送			

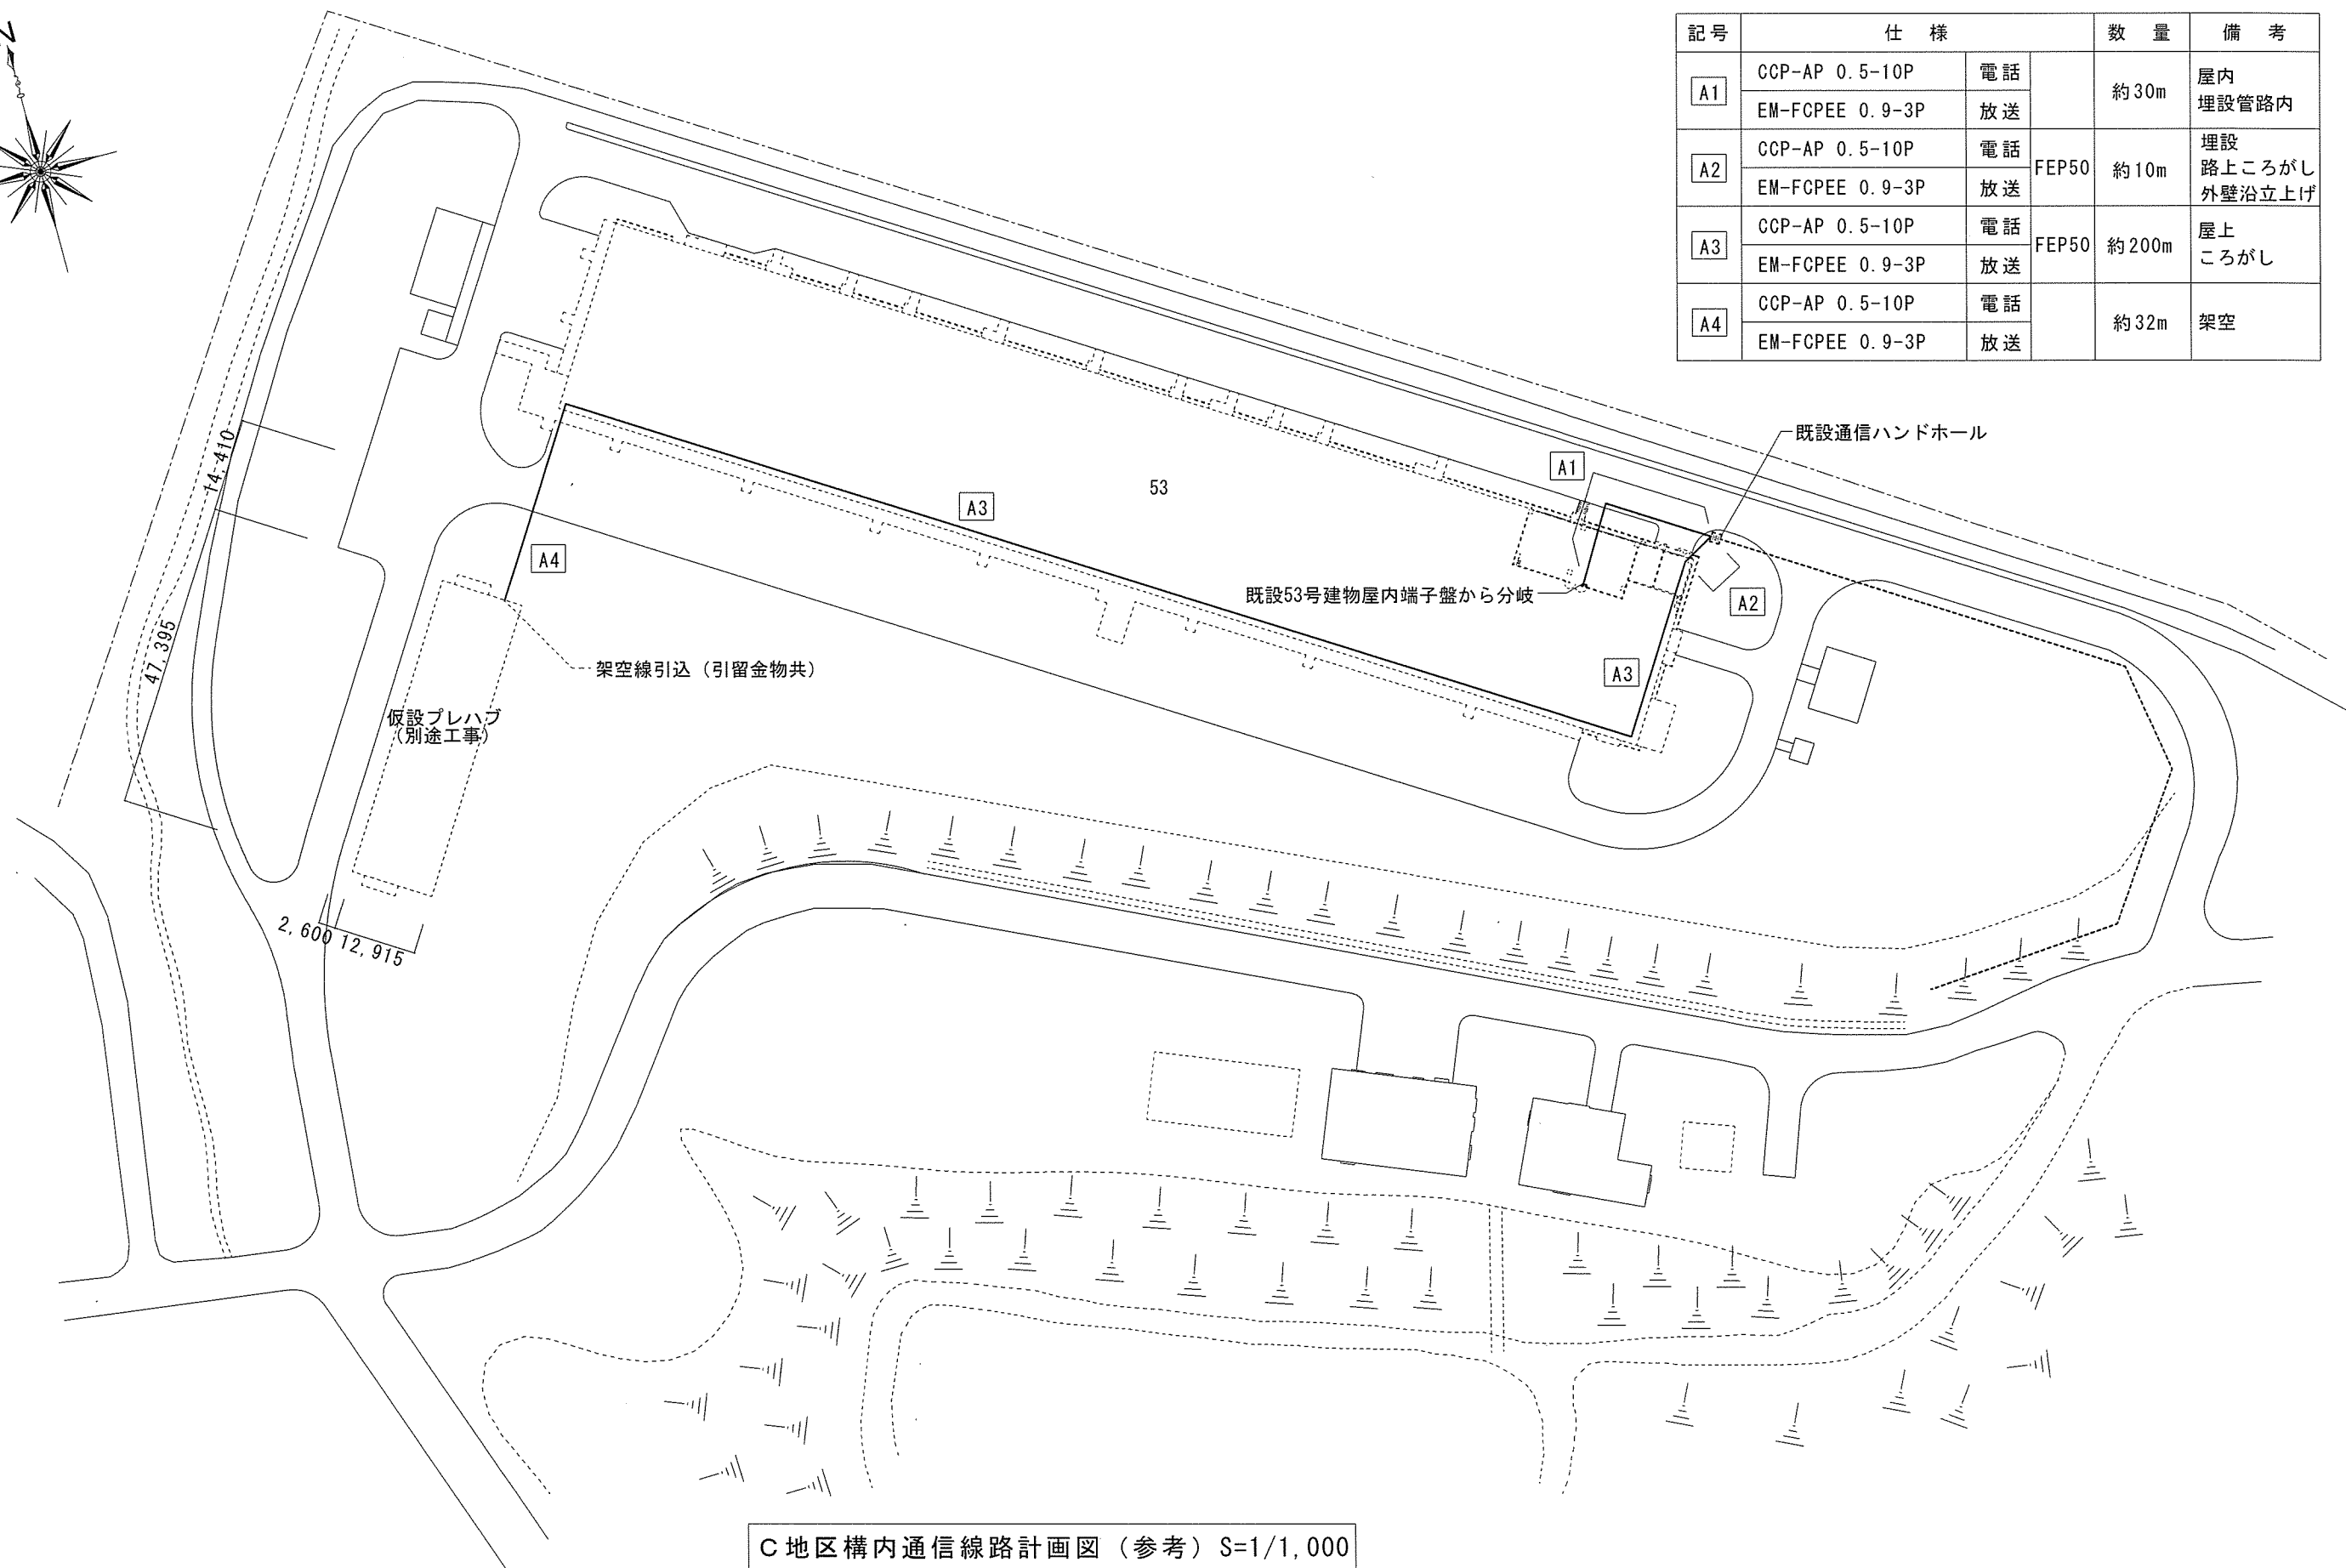

C 地区構内通信線路計画図 (参考) S=1/1,000

件 名	那覇(R8)仮設用屋外設備リ-ス(C地区)	図 面 番 号	6 / 6
図 名	構内通信線路計画図 (参考)	作成年月日	R8. 4.
所 属	陸上自衛隊那覇駐屯地業務隊管理科		

【全期間分】

入 札 書(回 目)

- 1 件 名：那覇（R8）仮設用屋外設備リース（C地区）
- 2 規 格：仕様書のとおり
- 3 設置場所：陸上自衛隊那覇駐屯地
- 4 設置期間等
- (1) 設置期間（令和8年度）

: 契約日 ~令和8年8月31日
- (2) リース期間（令和8年度）

: 令和8年9月 1日~令和9年3月31日
- (3) 撤去期間（令和9年度）

: 令和9年4月 1日~令和9年6月30日

金額¥ (税抜)

品 名	規 格	単 位	数 量	単 価	金額(税抜)
那覇(R8)仮設用屋外設備リース (C地区)	仕様書のとおり	ST	1		
(内 訳)					
設置費用	仕様書のとおり	ST	1		
リース料	仕様書のとおり	ST	1		
撤去費用	仕様書のとおり	ST	1		
※細部は積算価格内訳明細書による。					

上記の公告又は通知に対して「入札及び契約心得」及び「標準契約書等」の契約条項等を承諾のうえ
入札見積いたします。

また、当社(私(個人の場合)、当団体(団体の場合))は「入札及び契約心得」に示された暴力団排除
に関する誓約事項について誓約いたします。

令和 年 月 日

分任契約担当官
陸上自衛隊那覇駐屯地
第430会計隊長 岩瀬 淳司 殿

住 所
会 社 名
代表者名

【令和8年度分】

入 札 書(回 目)

- 1 件 名：那覇（R8）仮設用屋外設備リース（C地区）
2 規 格：仕様書のとおり
3 設置場所：陸上自衛隊那覇駐屯地
4 設置期間等
(1) 設置期間：契約日～令和8年8月31日
(2) リース期間（令和8年度）：令和8年9月1日～令和9年3月31日

金額¥ (税抜)

品 名	規 格	単 位	数 量	単 価	金額(税抜)
那覇(R7)仮設用屋外設備リース (A地区)	仕様書のとおり	ST	1		
(内 訳)					
設置費用	仕様書のとおり	ST	1		
令和7年度リース料	仕様書のとおり	ST	1		
※細部は積算価格内訳明細書による。					

上記の公告又は通知に対して「入札及び契約心得」及び「標準契約書等」の契約条項等を承諾のうえ
入札見積いたします。

また、当社(私(個人の場合)、当団体(団体の場合))は「入札及び契約心得」に示された暴力団排除
に関する誓約事項について誓約いたします。

令和 年 月 日

分任契約担当官
陸上自衛隊那覇駐屯地
第430会計隊長 岩瀬 淳司 殿

住 所
会 社 名
代表者名

市場価格調査依頼

下記のとおり価格調査にご協力をお願い致します。FAX又はメールで回答願います。

提出期限:令和8年5月28日(木)1200

担 当 :第430会計隊 契約班 畑 田

TEL 098-857-1155(内線2344)

FAX 098-857-1167

mail fin-1cb@inet.gsdf.mod.go.jp

住 所

会 社 名

代表者名

金額¥

(税抜)

品 名	規 格	単位	数 量	単 価	金額(税抜)
那覇(R8)仮設用屋外 設備リース(C地区)	仕様書のとおり	ST	1		
(内 訳)					
設置費用	仕様書のとおり	ST	1		
令和8年度リース料	仕様書のとおり	ST	1		
撤去費用	仕様書のとおり	ST	1		
※細部は積算価格内訳明細書による。					

令和 年 月 日

委 任 状

受任者

役 職

氏 名

使 用 印 _____ 印

当社は、上記の者を代理人と定め、下記件名の入札・見積に関する一切の権限を委任します。

記

件 名：那覇（R8）仮設用屋外設備リース（C地区）

分任契約担当官

陸上自衛隊那覇駐屯地

第430会計隊長 岩瀬 淳司 殿

委任者

住 所

商号又は名称

代 表 者 氏 名 _____ 印