

公 告

分任契約担当官
陸上自衛隊健軍駐屯地
西部方面会計隊本部
業務科長 秋吉 裕之

次のとおり一般競争入札を行います。

1 競争に付する事項

- (1) 件 名：健軍(R8)屋外燃料タンク配管補修
- (2) 規格数量：仕様書のとおり
- (3) 履行場所：健軍駐屯地
- (4) 履行期限：令和8年12月18日

2 競争に参加する者に必要な資格に関する事項

- (1) 予算決算及び会計令第70条の規定に該当しない者であること、なお未成年者、被保佐人又は被補助人であつて、契約締結のために必要な同意を得ている者は、同条中特別の理由がある場合に該当する。
- (2) 予算決算及び会計令第71条の規定に該当しない者であること。
- (3) 令和7・8・9年度の防衛省競争参加資格（全省庁統一資格）九州・沖縄地域の「役務の提供等」「D」等級以上の資格を有するもの。（全省庁の競争参加資格を有する登録業者は、資格審査結果通知書（写）を令和8年9月28日（月）までに提出すること）
- (4) 大臣官房衛生監、防衛政策局長及び防衛装備庁長官又は陸上幕僚長から「装備品等及び役務の調達に係る指名停止等の要領」に基づく指名停止の措置を受けている期間中の者でないこと。
- (5) 前号により現に指名停止を受けている者と資本関係又は人的関係のある者であつて、当該者と同種の物品の売買又は製造若しくは役務請負について防衛省と契約を行おうとする者でないこと。

3 公告の掲示場所

西部方面隊ホームページ（<https://www.mod.go.jp/gsdf/wae/>）
陸上自衛隊健軍駐屯地、北熊本駐屯地、自衛隊熊本病院、熊本防衛支局

4 契約条項・入札等参加者心得を示す場所

陸上自衛隊健軍駐屯地西部方面会計隊本部業務科契約班及び西部方面隊ホームページ

5 競争入札執行の日時場所

- (1) 入札場所：陸上自衛隊健軍駐屯地 5号庁舎 会計隊会議室
- (2) 日 時：令和8年10月1日(木) 13時30分



公告QRコード

6 落札決定方法

- (1) 総額（税抜き価格）が予定価格以内の最低額の入札をした者を落札者とする。
- (2) 全ての入札が予定価格の制限に達しない場合は、再度入札（日時は別示）を実施する。
- (3) 同価の入札の場合については、抽選により決定する。

7 保証金に関する事項

(1) 入札保証金：免 除

ただし、落札者が契約を締結しない場合は、落札金額の100分の5以上を違約金として徴収する。

(2) 契約保証金：免 除

ただし、契約者がその契約上の義務を履行しない場合は、契約金額の100分の10以上を違約金として徴収する。

8 入札の無効

(1) 競争入札に参加する者に必要な資格のない者が行った入札

(2) 入札金額を訂正してある入札、入札書の記載事項、押印を省略しない場合は押印が不明瞭なもの。

(3) 入札参加資格者に関する条件に違反した入札

9 契約書等作成の要否

(1) 「駐屯地用標準契約（請）書」の様式により作成提出

(2) 適用する契約条項

「役務請負契約条項」

「談合等の不正行為に関する特約条項」

「暴力団排除に関する特約条項」

10 その他

(1) 郵便又は持参による入札を可能とする。

(2) 入札書に「当社（私（個人の場合）、当団体（団体の場合））は、入札心得に定める暴力団排除に関する事項について誓約します。」と余白に記入すること。
電信電話による入札は認めない。

(3) 送信封筒に必ず「（入札日時及び入札件名）入札書在中」の記載をし、入札期日の前日17時迄に必着するよう郵送（持参）し送付後、業務科第1契約班まで電話連絡すること。（再度入札を含む。）また、市場価格調書を令和8年9月28日（月）15時までにFAX送信のご協力をお願いします。

(4) 入札に関する委任を受けた者は、入札執行前に委任状を提出すること。

(5) 入札における消費税の取り扱い

落札決定に当たっては、入札書に記載された金額に当該金額の消費税法に規定する消費税率に基づく消費税に相当する額を加算した金額（当該金額に1円未満の端数があるときは、その端数金額を切り捨てるものとする。）をもって契約金額とするので、入札者は、消費税に係る課税事業者であるか免税事業者であるかを問わず、見積もった契約金額に消費税法に規定する消費税に基づく消費税法に相当する金額を差し引いた金額（税抜き）を入札書に記載すること。

(6) 開札後、落札者に連絡します。

11 入札に関する事項の問い合わせ先

〒862-0901

熊本県熊本市東区東町1-1-1

陸上自衛隊健軍駐屯地 西部方面会計隊本部 業務科第1契約班（担当：佐々木）

TEL 096-368-5111（内線3561）

FAX 096-368-3579

12 仕様書についての問い合わせ先

連絡先 健軍駐屯地管理科営繕班（担当：瀬 口）

TEL（096）368-5111（内線4758）

健康(R8)屋外燃料タンク配管修補

件名	健軍（R8）屋外燃料タンク配管補修						図面番号	1/6
図面名称	表紙						作成月日	8.9.3
業務隊長	管理科長	営繕班長	ボイラ係長	工事企画	施設管理	管財主任	営繕陸曹	作成者
所屬	陸上自衛隊健軍駐屯地 業務隊管理科営繕班							

仕 様 書

1 件 名：健軍（R8）屋外燃料タンク配管補修

2 場 所：熊本県熊本市東区東町1-1-1 陸上自衛隊健軍駐屯地

3 履行期間：契約締結日 ～ 令和8年12月18日まで

※本件は、12月初旬に使用予定のため、施工は11月下旬までを基準とする。

4 概 要

(1) 撤 去

ア	タンクNo.1	通気管撤去	SGP(白)50A	露出部	・・・	4.0m
				埋設部	・・・	8.5m
イ	タンクNo.1	返油管撤去	STPG100A	・・・	・・・	10.9m
ウ	タンクNo.2	返油管撤去	STPG100A	・・・	・・・	3.7m
エ	既設コンクリート撤去	(研り及びカッター)	・・・	・・・	7.3544m ³	
オ	既設砂撤去 (掻き出し)	・・・	・・・	・・・	3.6906m ³	
カ	既設土撤去 (掻き出し)	・・・	・・・	・・・	1.488375m ³	

(2) 新 設

ア	タンクNo.1	通気管新設	SGP(白)50A	露出部	・・・	4.0m
			PLP50A	埋設部	・・・	8.5m
イ	タンクNo.1	返油管撤去	PLP100A	・・・	・・・	10.9m
ウ	タンクNo.2	返油管撤去	PLP100A	・・・	・・・	3.7m
エ	コンクリート打設	(差し筋・配筋込み)	・・・	・・・	7.3544m ³	
オ	砂敷設 (埋め戻し)	・・・	・・・	・・・	3.6906m ³	
カ	土敷設 (埋め戻し)	・・・	・・・	・・・	1.488375m ³	

5 一般事項


- (1) 本作業は、本仕様書によるほか、国土交通省大臣官房官庁営繕部監修公共建築工事標準仕様書（機械設備工事編）最新版に基づき実施する。
- (2) 受注者は仕様書及び現地において、相違・疑義あるいは不明な点が生じた場合は、監督官と協議のうえ、その指示に従う。
- (3) 作業中、施設等の保護には十分注意を払うものとし、配管補修終了後は、受注者の責任において速やかに原形に復旧する。
- (4) 受注者は関係法令に従って現場の管理に努め、事故防止及び火災等安全管理に十分留意する。万一、事故が発生した場合は、受注者の負担と責任において処置する。

- (5) 受注者は、毎日現場の整理整頓及び清掃を実施する。
- (6) 本作業では原則として、駐屯地の用水、電力の使用はしない。使用する場合は、仮設用メーターを設置し使用料を徴収する。
- (7) 本作業完了後、検査官立会の上、完了検査を実施する。


6 特記事項

- (1) 本作業は、法で定められた有資格者が実施し、事前にその免状（地下タンク等に係る定期点検技術者講習修了証・危険物取扱者免状）の写しを提出すること。
- (2) 補修に際して、本仕様書に記載なき事項であっても、当然実施すべき事項は、監督官と協議のうえ実施すること。
- (3) 本作業の日程は、ボイラー運転等に影響のない状態での作業実施とし、細部は監督官と調整の上、決定すること。
- (4) 本作業で取替を行う配管は、被覆厚が標準的な厚さのものの使用する。
- (5) 配管の接合は、溶接接合とし、取替後は監督官立会のもと、耐圧検査を行うこと。
- (6) 取替に際し配管を分離する場合はフランジ部にて分離し、終了後は現状復旧を確実にを行い、ボイラーが正常に運転できる状態にすること。
その際、既設配管からの配管径やルートの変更は行わないこと。
- (7) 配筋については、鉄筋はかぶり100、ピッチ250で設置し、既設鉄筋に径を揃えて新設し、差し筋アンカー等に鉄線等で結束するものとする。なお、強度は24Nとし、証明書を提出すること。
- (8) 本作業で撤去する砂は配管補修後再利用し、不足した分は新規で砂を入れること。
- (9) 本作業で撤去する土は配管補修後、埋め戻すこと。
- (10) 本作業において、工法等に関する関係各所との調整は受注者の負担で行うこと。
なお、令和8年9月1日現在、各タンクに以下の量のA重油が貯蔵されている。
タンクNo.1（地下式横置円筒型タンク）・・・37kL
タンクNo.2（地下式横置円筒型タンク）・・・81kL

件 名	健軍（R8）屋外燃料タンク配管補修	図面番号	2/6
図面名称	仕 様 書	作成月日	8.9.3
所 属	陸上自衛隊健軍駐屯地 業務隊管理科営繕班		

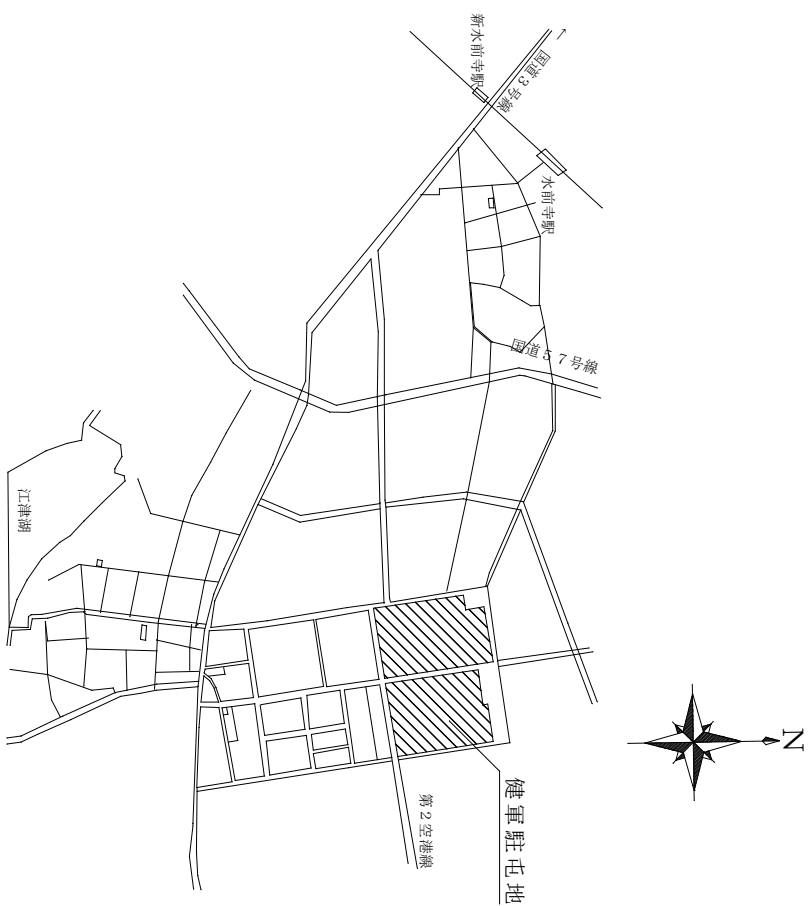


健康駐屯地案内図 S=1:50, 000

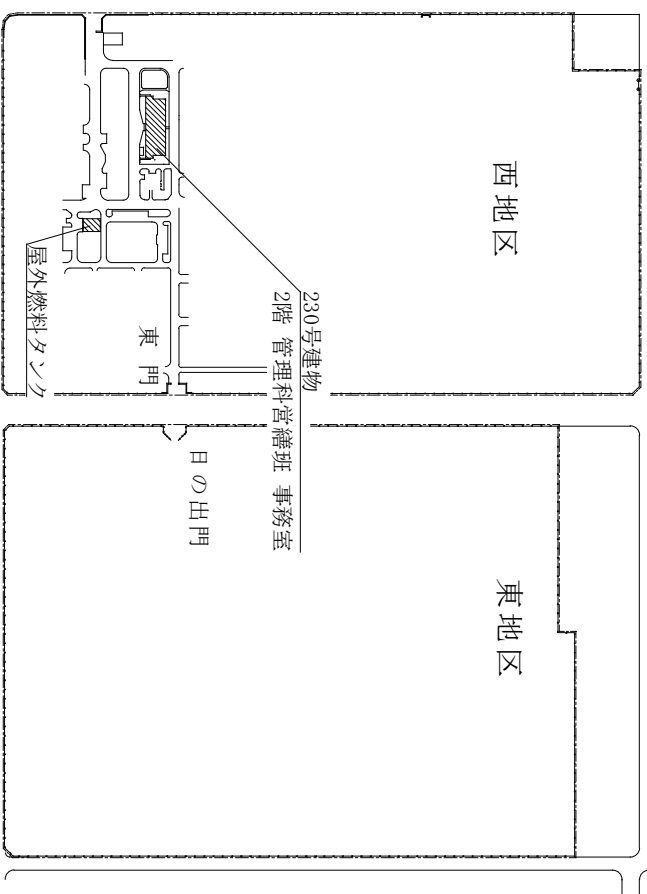


健康駐屯地配置図 S=1:10, 000

件名	健康（R8）屋外燃料タンク配管補修		図面番号	3/6
図面名称	案内図、配置図		作成月日	8.9.3
所属	陸上自衛隊健康駐屯地 業務隊管理科営繕班			

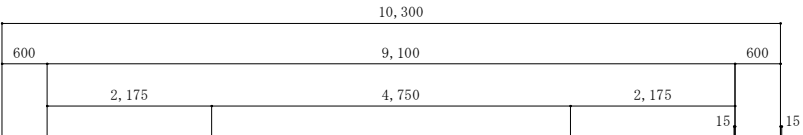

No.1タンク	
【撤去】通気管	
露出部 SGP50A	4.0m
埋設部 SGP50A	8.5m
【新設】通気管	
露出部 SGP50A	4.0m
埋設部 PLP50A	8.5m

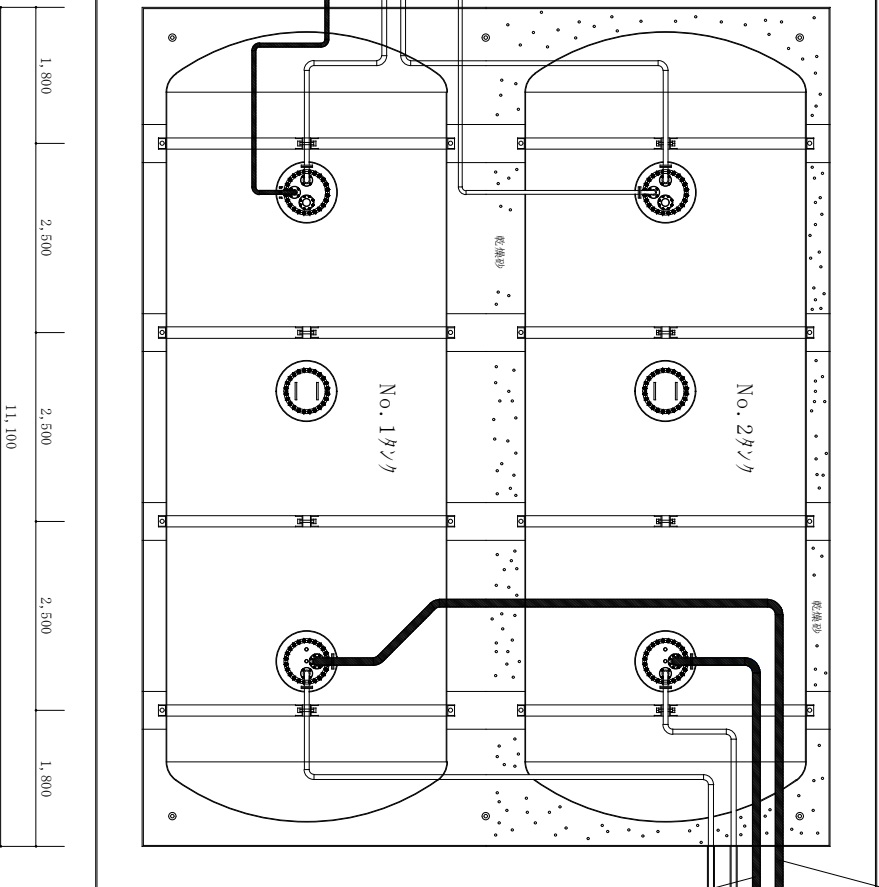


No.1タンク	
【撤去】返油管	
STPG100A	10.9m
【新設】返油管	
PLP100A	10.9m

No.2タンク	
【撤去】返油管	
STPG100A	3.7m
【新設】返油管	
PLP100A	3.7m


屋外燃料タンク平面図 S=1:100

件名	健軍（R8）屋外燃料タンク配管補修	図面番号	4/6
図面名称	屋外燃料タンク平面図（配管）	作成月日	8.9.3
所属	陸上自衛隊健軍駐屯地 業務隊管理科営繕班		

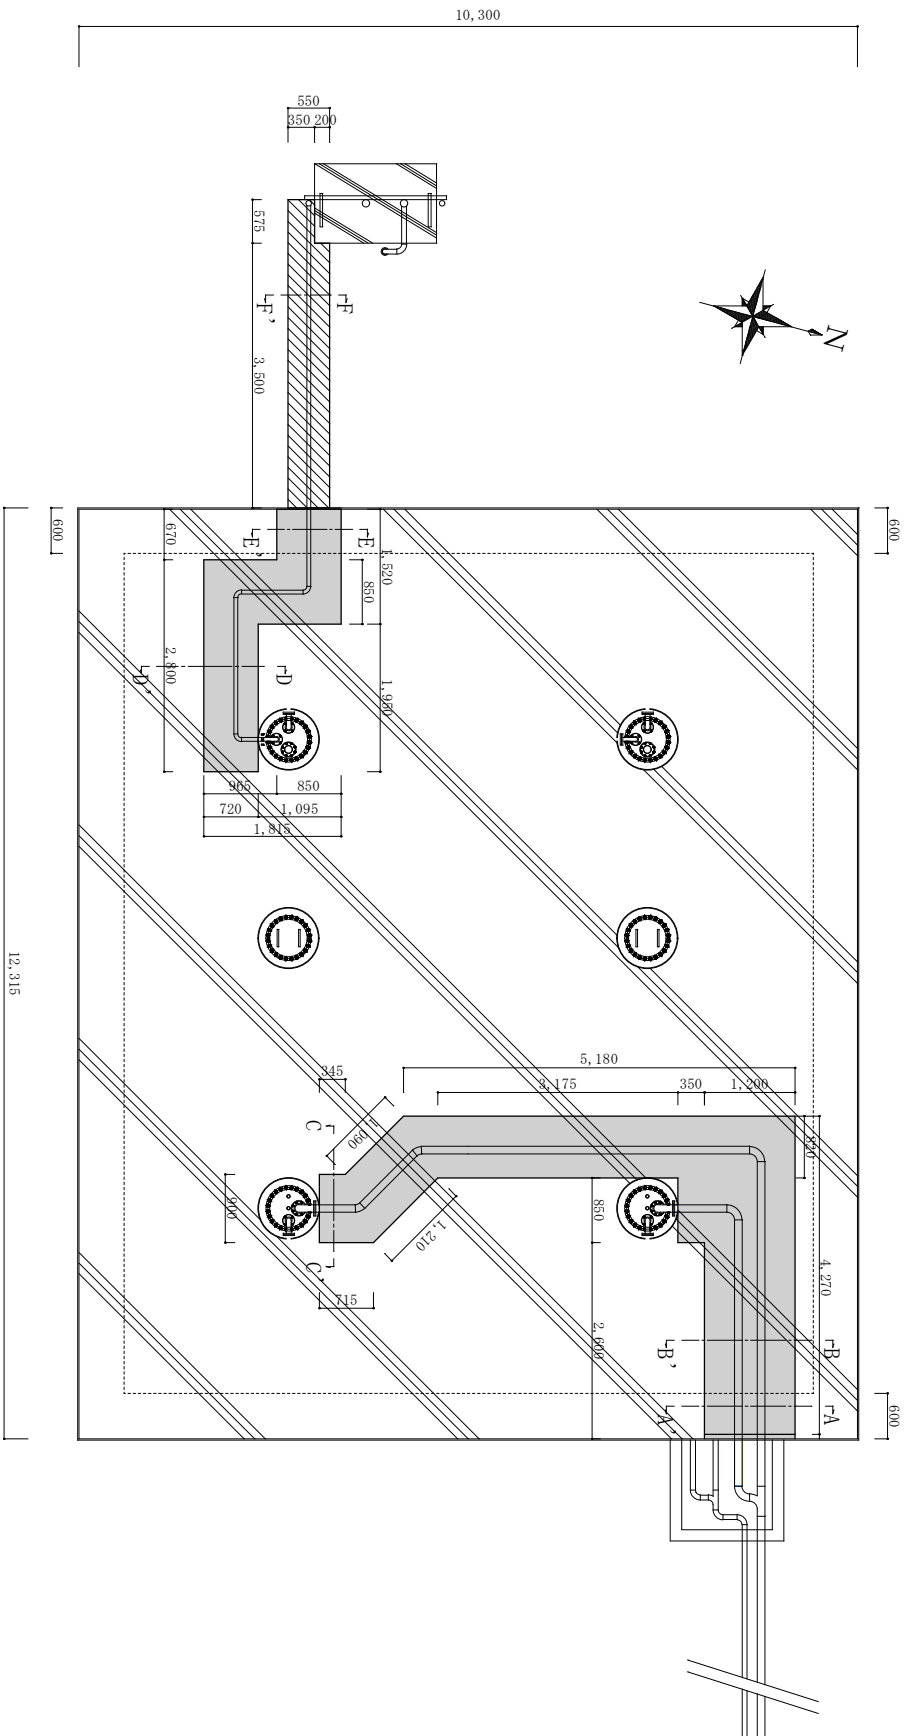


屋外燃料タンク平面図 S=1:100


件名	健康 (R 8) 屋外燃料タンク配管補修	図面番号	5/6
図面名称	屋外燃料タンク平面図 (土木)	作成月日	8.9.3
所属	陸上自衛隊健康駐屯地 業務隊管理科 営繕班		

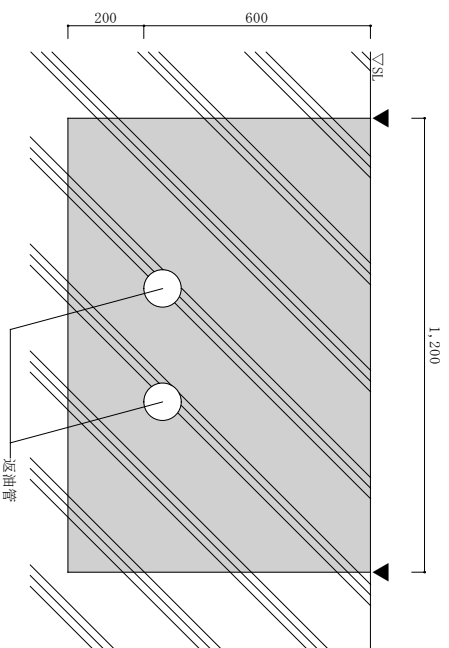


A-A' 断面図 S=1:20

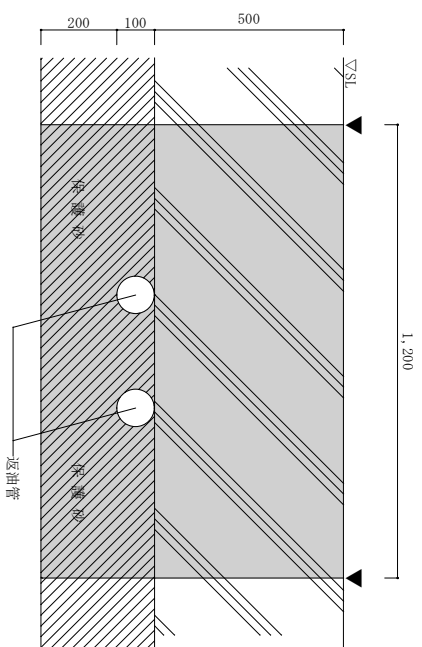


B-B' 断面図 S=1:20

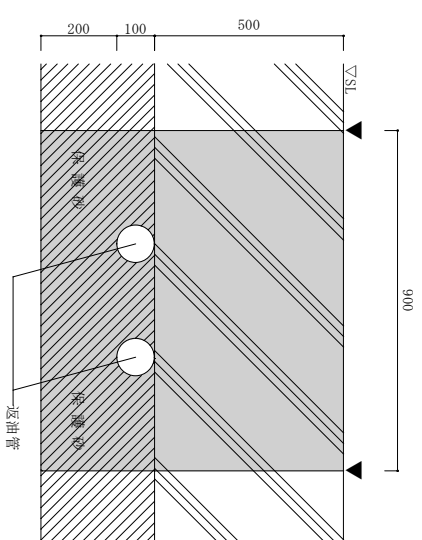


C-C' 断面図 S=1:20

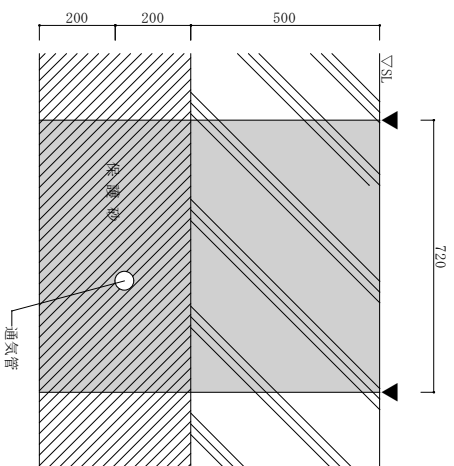

D-D' 断面図 S=1:20

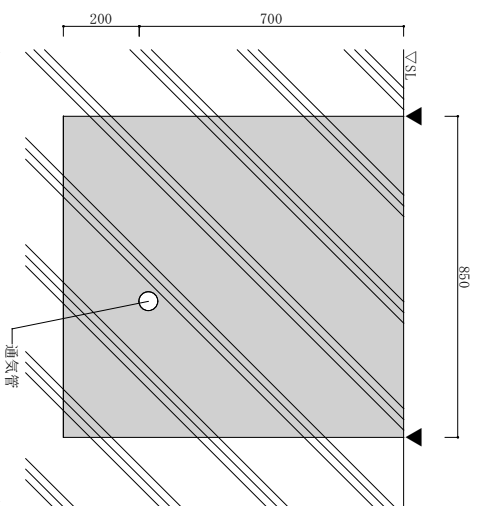

E-E' 断面図 S=1:20

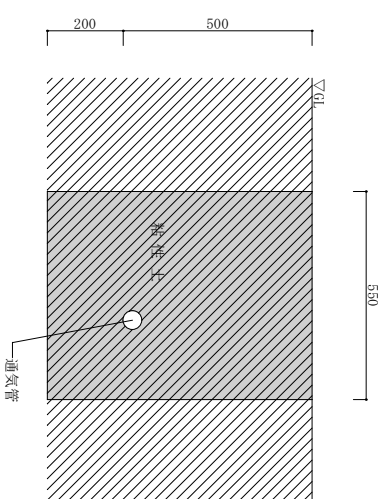

F-F' 断面図 S=1:20

▼ : カッター入れを示す
 ▨ : 砂り範囲を示す
 ▩ : 掘削範囲を示す

件名	健軍 (R8) 屋外燃料タンク配管補修	図面番号	6/6
図面名称	断面詳細図	作成月日	8.9.3
所属	陸上自衛隊健軍駐屯地 業務隊管理科営繕班		

市 場 価 格 調 書

分任契約担当官
陸上自衛隊健軍駐屯地
西部方面会計隊本部業務科長 秋吉 裕之 殿

下記のとおり御見積申し上げます。

住所
氏名

¥

税抜

品 名	規 格	単位	数 量	単 価	金 額	備 考
健軍(R8)屋外燃料タンク 配管補修	仕様書のとおり	ST	1			
【詳細内訳記入願います】						
合 計						
履行場所	健軍駐屯地					
履行期間	令和8年12月18日					

入札書

件名：健軍(R8)屋外燃料タンク配管補修

履行期限：8.12.18

履行場所：健軍駐屯地

入札金額：¥

※落札された際は内訳が必要となります

「当社は入札心得に定める暴力団排除に関する事項について誓約します」

上記の金額をもって入札心得書及び入札説明書の条項を承諾の上、入札します。

令和8年10月1日

分任契約担当官陸上自衛隊健軍駐屯地

西部方面会計隊本部

業務科長 秋吉 裕之 殿

住 所

商号又は名称

代表者氏名

代理人氏名

印

印

注：金額、月日等の数字は算用数字で明確に記載すること。

委任状

受任者

営業所名

役 職

氏 名

使 用 印

印

私は上記の者を代理人と定め、下記の入札・見積及び契約に関する権限を委任します。

記

件 名：健軍(R8)屋外燃料タンク配管補修

履行期限：8.12.18

履行場所：健軍駐屯地

委任者

住 所

商号又は名称

役 職

代 表 者 氏 名

印

分任契約担当官陸上自衛隊健軍駐屯地

西部方面会計隊本部

業務科長 秋吉 裕之 殿