

公 告

分任契約担当官
陸上自衛隊健軍駐屯地
西部方面会計隊本部
業務科長 原島 貴男

次のとおり一般競争入札を行います。

1 競争に付する事項

- (1) 件 名：健軍(R8)ボイラー燃料地下タンク液面計補修
- (2) 規 格：仕様書のとおり
- (3) 履行場所：健軍駐屯地
- (4) 履行期限：令和8年9月30日

2 競争に参加する者に必要な資格に関する事項

- (1) 予算決算及び会計令第70条の規定に該当しない者であること、なお未成年者、被保佐人又は被補助人であつて、契約締結のために必要な同意を得ている者は、同条中特別の理由がある場合に該当する。
- (2) 予算決算及び会計令第71条の規定に該当しない者であること。
- (3) 令和7・8・9年度の防衛省競争参加資格（全省庁統一資格）九州・沖縄地域の「役務の提供」の「D」等級以上の資格を有するもの。（全省庁の競争参加資格を有する登録業者は、資格審査結果通知書（写）を令和8年5月7日（木）までに提出すること）
- (4) 大臣官房衛生監、防衛政策局長及び防衛装備庁長官又は陸上幕僚長から「装備品等及び役務の調達に係る指名停止等の要領」に基づく指名停止の措置を受けている期間中の者でないこと。
- (5) 前号により現に指名停止を受けている者と資本関係又は人的関係のある者であつて、当該者と同種の物品の売買又は製造若しくは役務請負について防衛省と契約を行おうとする者でないこと。

3 公告の掲示場所

西部方面隊ホームページ（<https://www.mod.go.jp/gsdf/wae/>）
陸上自衛隊健軍駐屯地、北熊本駐屯地、自衛隊熊本病院、熊本防衛支局

4 契約条項・入札等参加者心得を示す場所

陸上自衛隊健軍駐屯地西部方面会計隊本部業務科契約班及び西部方面隊ホームページ

5 競争入札執行の日時場所

- (1) 入札場所：陸上自衛隊健軍駐屯地 5号庁舎 会計隊会議室
- (2) 日 時：令和8年5月12日(火) 14時00分

6 落札決定方法

- (1) 総額（税抜き価格）が予定価格以内の最低額の入札をした者を落札者とする。
- (2) 全ての入札が予定価格の制限に達しない場合は、再度入札（日時は別示）を実施する。
- (3) 同価の入札の場合については、抽選により決定する。



7 保証金に関する事項

(1) 入札保証金：免 除

ただし、落札者が契約を締結しない場合は、落札金額の100分の5以上を違約金として徴収する。

(2) 契約保証金：免 除

ただし、契約者がその契約上の義務を履行しない場合は、契約金額の100分の10以上を違約金として徴収する。

8 入札の無効

(1) 競争入札に参加する者に必要な資格のない者が行った入札

(2) 入札金額を訂正してある入札、入札書の記載事項、押印を省略しない場合は押印が不明瞭なもの。

(3) 入札参加資格者に関する条件に違反した入札

9 契約書等作成の要否

(1) 「駐屯地用標準契約（請）書」の様式により作成提出

(2) 適用する契約条項

「役務請負契約条項」

「談合等の不正行為に関する特約条項」

「暴力団排除に関する特約条項」

10 その他

(1) 郵便又は持参による入札を可能とする。

(2) 入札書に「当社（私（個人の場合）、当団体（団体の場合））は、入札心得に定める暴力団排除に関する事項について誓約します。」と余白に記入すること。
電信電話による入札は認めない。

(3) 送信封筒に必ず「（入札日時及び入札件名）入札書在中」の記載をし、入札期日の前日17時迄に必着するよう郵送（持参）し送付後、業務科契約班まで電話連絡すること。（再度入札を含む。）また、市場価格調書【詳細内訳必須】を令和8年5月7日（木）午前中までにFAX送信のご協力をお願いします。

(4) 入札に関する委任を受けた者は、入札執行前に委任状を提出すること。

(5) 入札における消費税の取り扱い

落札決定に当たっては、入札書に記載された金額に当該金額の消費税法に規定する消費税率に基づく消費税に相当する額を加算した金額（当該金額に1円未満の端数があるときは、その端数金額を切り捨てるものとする。）をもって契約金額とするので、入札者は、消費税に係る課税事業者であるか免税事業者であるかを問わず、見積もった契約金額に消費税法に規定する消費税に基づく消費税法に相当する金額を差し引いた金額（税抜き）を入札書に記載すること。

(6) 開札後、落札者に連絡します。

11 (1) 入札に関する事項の問い合わせ先

〒862-0901

熊本県熊本市東区東町1-1-1

陸上自衛隊健軍駐屯地 西部方面会計隊本部業務科第1契約班（担当：佐々木）

TEL 096-368-5111（内線3561）

FAX 096-368-3579

(2) 仕様書に関する問い合わせ先

陸上自衛隊健軍駐屯地 業務隊管理科営繕班（担当：中 武）

TEL 096-368-5111（内線3468）

12 その他（落札後の役務調整先）

落札後は、発注書を送付いたします。発注書右側に履行先調整者等（内線）が記載。

履行時連絡先 **健軍駐屯地** 代表番号（096）368-5111

健軍 (R 8) ボイラー燃料地下タンク液面計補修

件 名	健軍 (R 8) ボイラー燃料地下タンク液面計補修					縮 尺	—
図 名	表 紙					図 番	1 / 3
業務隊長	管理科長	営繕班長	ボイラー係長	企画係長	営繕陸曹	管財係	設計者
陸上自衛隊健軍駐屯地 業務隊管理科営繕班						令和8年4月17日	

仕 様 書

- 1 件 名：健軍(R 8)ボイラー燃料地下タンク液面計補修
- 2 場 所：熊本県熊本市東区東町1－1－1 陸上自衛隊健軍駐屯地 ボイラー室
- 3 履行期間：契約締結日 ～ 令和8年9月30日まで

4 概 要

既設液面計【(株)コーケン ELM-2T1-4100】に附属する次の既設部品の取替を行う。


- (1) 発信部取替 ELM-2T1 . . . 2個
- (2) レベルメーター取替 DL-41 . . . 2個
- (3) アダプターボックス取替 DL-41用 . . . 2個
- (4) 給油口ユニットボックス取替 屋外壁取付型 SUS304 t1.5 HL仕上 . . . 2個

5 一般事項


- (1) 本仕様書については、「健軍(R 8)ボイラー燃料地下タンク液面計補修」に適用する。
- (2) 本仕様書に記載無き事項及び用語の定義については、以下によるものとする。
【国土交通省大臣官房官庁営繕部監修】
・公共建築(改修)工事標準仕様書(機械設備工事編) 最新版
- (3) 作業時期及び実施工程等は、事前に監督官と打ち合わせを実施するものとする。
- (4) 本作業の写真は、作業前・作業中・完了後及び監督官の指示する箇所を撮影し、A4判写真帳に整理後、一部監督官に提出するものとする。
- (5) 作業に際し、他の箇所に損傷を与えないよう十分注意して実施し、万一損傷を与えた場合は、受注者の負担において速やかに原形に復旧するものとする。
- (6) 作業中は安全管理に十分留意し、事故等発生した場合は、速やかに監督官に報告することとする。
- (7) 本仕様書及び作業に際し、疑義等が生じた場合は、監督官と協議の上実施するものとする。
- (8) 本作業で使用する材料は全て新品とし、監督官の検査を受けた合格品のみ使用する。
- (9) 本作業では、原則として駐屯地の用水及び電力は使用できない。使用する場合は監督官等の許可を得て使用し、受注者側で仮設メーターを設けたうえで、使用料を全額負担するものとする。
- (10) 受注者は、毎日作業終了後に現場の整理整頓及び清掃を実施することとする。
- (11) 受注者は、自衛隊敷地内への立入り及び敷地内での行動については、当該駐屯地の規則及び駐屯地関係者の指示を遵守して行うものとし、作業場所以外への立入りを禁止する。やむをえず作業場所以外への立入りを必要とする場合は、監督官の許可を得るものとする。
- (12) 改正建設業法に基づき、受注者は下請契約を締結する場合は、あらかじめ施工体制台帳を提出し、監督官の確認を受けるものとする。

6 特記事項

- (1) 本作業で発生した発生材については、金属屑のみ官側に返納し、監督官の指定した場所へ運搬集積するものとする。その際、発生材調書を監督官に一部提出するものとする。
また、金属屑以外の発生材については、受注者の負担において適正に処分するものとする。
- (2) 既存部分の汚損等を防ぐため、適切な養生を行うものとする。
- (3) 取替部品については、既設適合品とし、既設液面計と整合性の取れたものを使用する。
- (4) 作業完了後、監督官立会いのもと試運転調整を行い、結果報告書を一部提出するものとする。

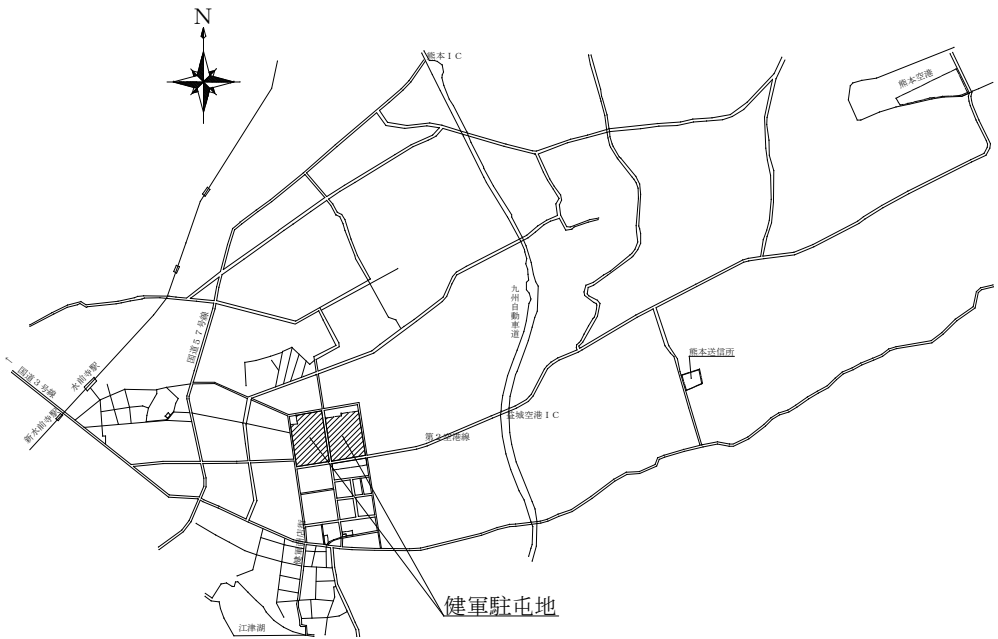


健軍駐屯地案内図 S=1/100,000

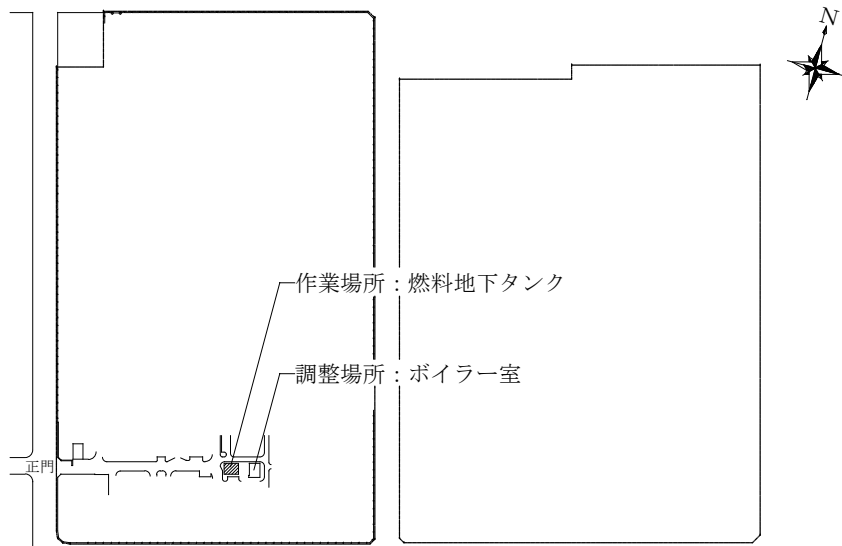

健軍駐屯地配置図 S=1/10,000

件 名	健軍(R8)ボイラー燃料地下タンク液面計補修	縮 尺	図 示
図 名	仕様書、案内図、配置図	図 番	2/3
陸上自衛隊健軍駐屯地 業務隊管理科営繕班		令和8年4月17日	

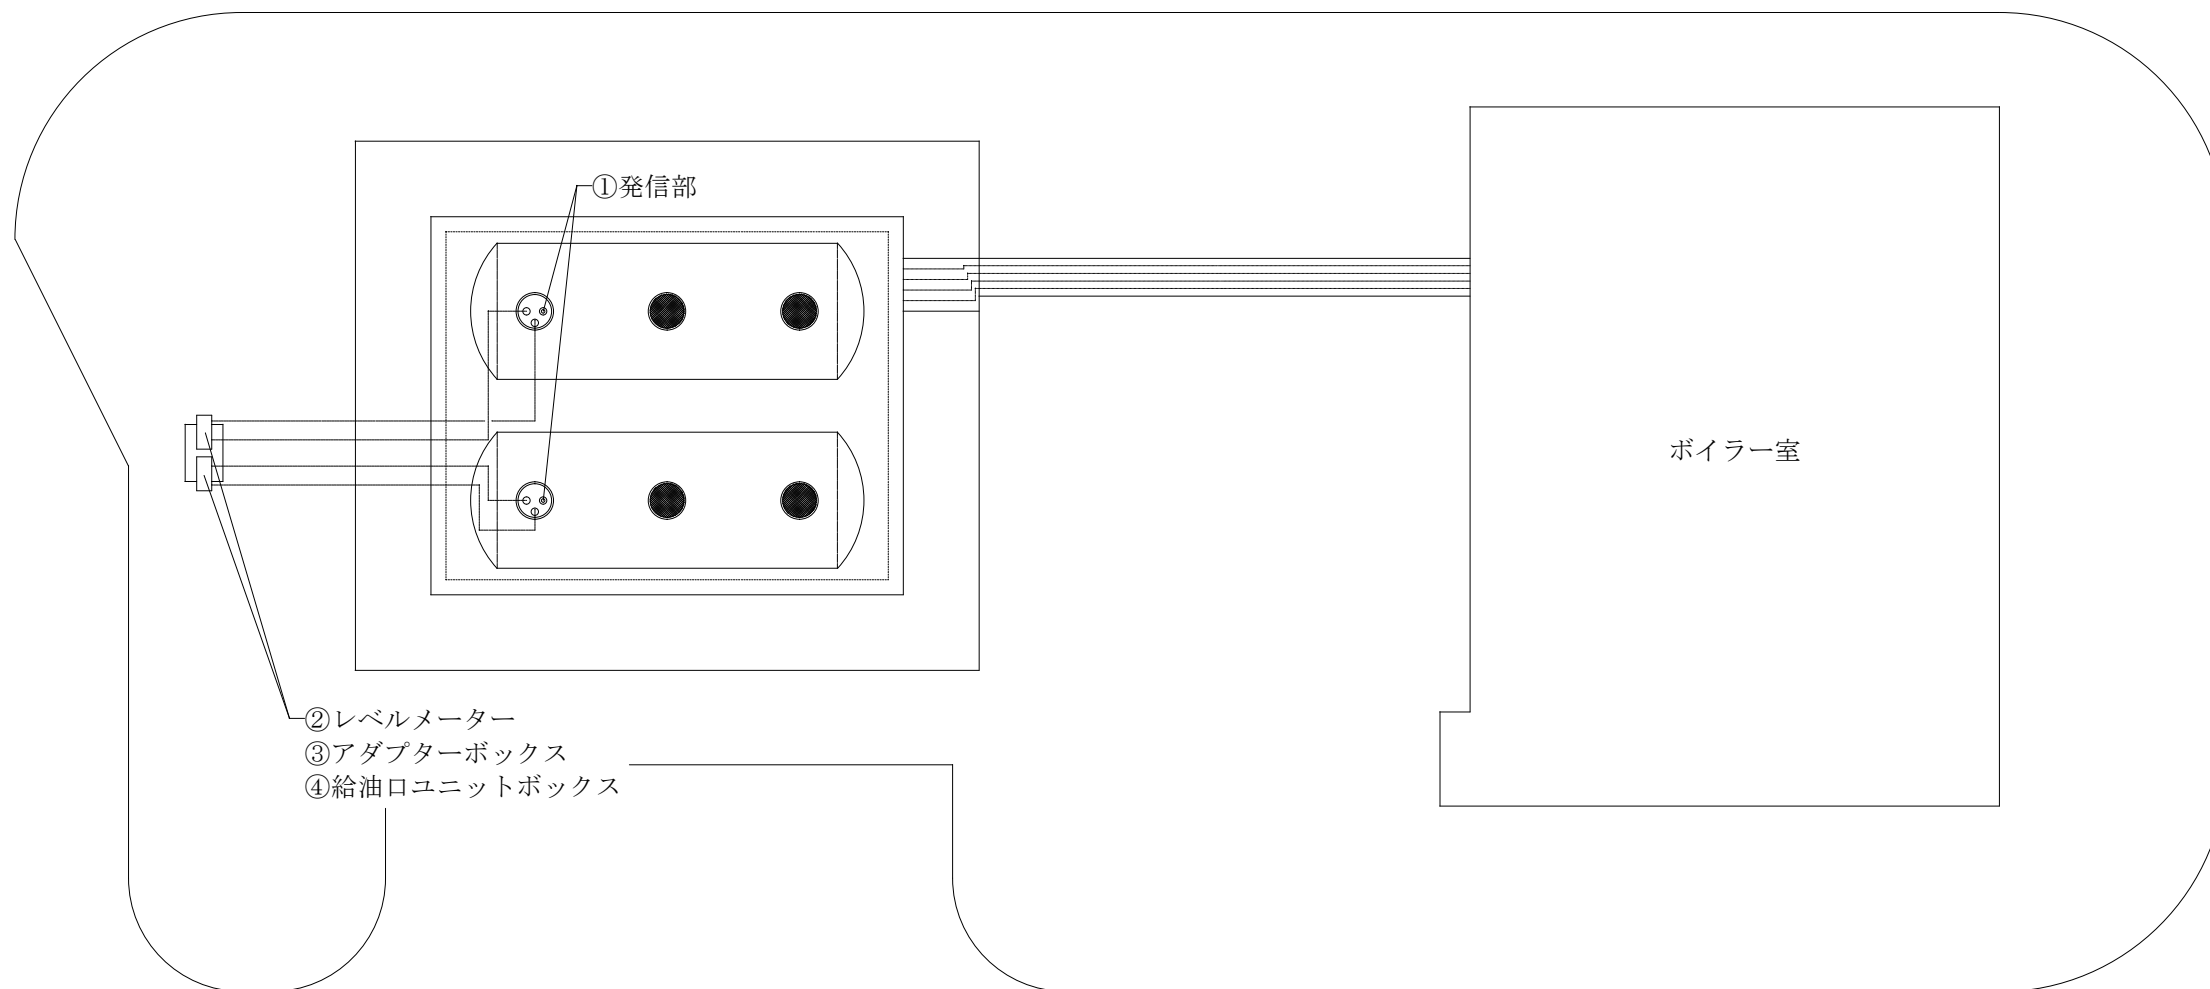

燃料タンク平面配置図 S=1/200

取替部品一覧

記号	品名	規格（既設）	数量
①	発信部	ELM-2T1	2個
②	レベルメータ	DL-41	2個
③	アダプターボックス	DL-41用	2個
④	給油口ユニットボックス	屋外壁取付型SUS304 t1.5 HL仕上	2個

件名	健軍(R8)ボイラー燃料地下タンク液面計補修	縮尺	図示
図名	平面配置図	図番	3/3
陸上自衛隊健軍駐屯地 業務隊管理科営繕班		令和8年4月17日	

入札書

件名：健軍(R8)ボイラー燃料地下タンク液面計補修

履行期限：8.9.30

履行場所：健軍駐屯地

入札金額：¥

※落札された際は内訳が必要となります

「当社は入札心得に定める暴力団排除に関する事項について誓約します」

上記の金額をもって入札心得書及び入札説明書の条項を承諾の上、入札します。

令和8年5月12日

分任契約担当官陸上自衛隊健軍駐屯地

西部方面会計隊本部

業務科長 原島 貴男 殿

住 所

商号又は名称

代表者氏名

代理人氏名

印

印

注：金額、月日等の数字は算用数字で明確に記載すること。

委 任 状

受任者

営業所名

役 職

氏 名

使 用 印

印

私は上記の者を代理人と定め、下記の入札・見積及び契約に関する権限を委任します。

記

件 名：健軍(R8)ボイラー燃料地下タンク液面計補修

履行期限：8.9.30

履行場所：健軍駐屯地

委任者

住 所

商号又は名称

役 職

代 表 者 氏 名

印

分任契約担当官陸上自衛隊健軍駐屯地

西部方面会計隊本部

業務科長 原島 貴男 殿