

公 告

分任契約担当官
陸上自衛隊健軍駐屯地
西部方面会計隊本部
業務科長 原島 貴男

次のとおり一般競争入札を行います。

1 競争に付する事項

- (1) 件 名：健軍（R8）154号建物電気設備等整備
- (2) 規 格：仕様書のとおり
- (3) 履行場所：陸上自衛隊健軍駐屯地
- (4) 履行期間：令和8年10月30日

2 競争に参加する者に必要な資格に関する事項

- (1) 予算決算及び会計令第70条の規定に該当しない者であること、なお未成年者、被保佐人又は被補助人であつて、契約締結のために必要な同意を得ている者は、同条中特別の理由がある場合に該当する。
- (2) 予算決算及び会計令第71条の規定に該当しない者であること。
- (3) 防衛省における令和7・8年度年度一般競争（指名競争）参加資格（以下「防衛省競争参加資格」という。）のうち、「電気工事」の「C」等級以上の格付を受け、九州防衛局 に競争参加を希望しているもの。または、令和7・8・9年度の防衛省競争参加資格（全省庁統一資格）九州・沖縄地域の「役務の提供等」の「D」等級以上の資格を有するもの。（競争参加資格を有する登録業者は、資格審査結果通知書（写）を令和8年7月13日までに提出すること。FAX可）
- (4) 大臣官房衛生監、防衛政策局長及び防衛装備庁長官又は陸上幕僚長から「装備品等及び役務の調達に係る指名停止等の要領」に基づく指名停止の措置を受けている期間中の者でないこと。
- (5) 前号により現に指名停止を受けている者と資本関係又は人的関係のある者であつて、当該者と同種の物品の売買又は製造若しくは役務請負について防衛省と契約を行おうとする者でないこと。

3 公告の掲示場所

西部方面隊ホームページ (<https://www.mod.go.jp/gsdf/wae/>)
陸上自衛隊健軍駐屯地、北熊本駐屯地、自衛隊熊本病院

4 契約条項・入札等参加者心得を示す場所

陸上自衛隊健軍駐屯地西部方面会計隊本部業務科契約班及び西部方面隊ホームページ

5 競争入札執行の日時場所

- (1) 入札場所：陸上自衛隊健軍駐屯地 会計隊会議室
- (2) 日 時：令和8年7月15日（水） 10時00分

6 落札決定方法

- (1) 総額（税抜き価格）が予定価格以内の最低額の入札をした者を落札者とする。ただし、当該応札価格が予算決算及び会計令（昭和24年勅令第165号）第85条の規定により契約内容に適合した履行がなされないおそれがあると認められる場合の基準を下回った場合は、落札を保留し、必要な調査のうえ決定する。この場合、すべての応札者は官側が行う調査に協力するものとする。
- (2) 全ての入札が予定価格の制限に達しない場合は、直ちに再度入札を実施する。但し、郵便入札が含まれている場合には、後日改めて入札を実施する。
- (3) 同価の入札の場合については、抽選により決定する。

7 保証金に関する事項

(1) 入札保証金：免 除

ただし、落札者が契約を締結しない場合は、落札金額の100分の5以上を違約金として徴収する。

(2) 契約保証金：免 除

ただし、契約者がその契約上の義務を履行しない場合は、契約金額の100分の10以上を違約金として徴収する。

8 入札の無効

(1) 競争入札に参加する者に必要な資格のない者が行った入札

(2) 入札金額を訂正してある入札、及び入札書の記載事項及び押印が不明瞭なもの。

(3) 入札参加資格者に関する条件に違反した入札

9 契約書等作成の要否

(1) 「駐屯地用標準契約（請）書」の様式により作成提出

(2) 適用する契約条項

「役務請負契約条項」

「談合等の不正行為に関する特約条項」

「暴力団排除に関する特約条項」

10 その他

(1) 郵便による入札を可とする。

(2) 入札書に「当社（私（個人の場合）、当団体（団体の場合））は、入札心得に定める暴力団排除に関する事項について誓約します。」と余白に記入すること。

電信電話による入札は認めない。

(3) 送信封筒に必ず「（入札日時及び入札件名）入札書在中」の記載をし、入札期日の前日17時迄に必着するよう郵送（持参）し送付後、業務科契約班まで電話連絡すること。（再度入札を含む。）

(4) 入札に関する委任を受けた者は、入札執行前に委任状を提出すること。

(5) 入札における消費税の取り扱い

ア 落札決定に当たっては、入札書に記載された金額に当該金額の消費税法に規定する消費税率に基づく消費税に相当する額を加算した金額（当該金額に1円未満の端数があるときは、その端数金額を切り捨てるものとする。）をもって契約金額とするので、入札者は、消費税に係る課税事業者であるか免税事業者であるかを問わず、見積もった契約金額に消費税法に規定する消費税に基づく消費税法に相当する金額を差し引いた金額（税抜き）を入札書に記載すること。

イ 入札金額に非課税部分がある場合は、入札書に記載された金額のうち、対象となる金額の備考欄にその内訳を記載すること。

(6) 開札後、落札者に連絡する。（当日中を基準とする。）

11 入札に関する事項の問い合わせ先

〒862-0901

熊本県熊本市東区東町1-1-1

陸上自衛隊健軍駐屯地 西部方面会計隊本部 業務科 契約班（担当：和田）

TEL 096-368-5111（内線3573）

FAX 096-368-3579

12 仕様書に関する事項の問い合わせ先

〒862-0901

熊本県熊本市東区東町1-1-1

陸上自衛隊健軍駐屯地 業務隊 管理科（担当：藤本）

TEL 096-368-5111（内線4756）

入 札 書

件 名（業務の名称） 健軍（R 8） 1 5 4 号建物電気設備等整備

入札金額：¥

上記の金額をもって入札心得書の条項を承諾の上、入札します。
当社は、入札心得に定める暴力団排除に関する事項について誓約します。

令和 8 年 7 月 1 5 日

分任契約担当官陸上自衛隊健軍駐屯地
西部方面会計隊本部
業務科長 原島 貴男 殿

住 所
商号又は名称
代表者氏名
代理人氏名

印
印

注：金額、月日等の数字は算用数字で明確に記載すること。

委 任 状

受任者

営業所名

役 職

氏 名

使 用 印

印

私は上記の者を代理人と定め、下記件名の入札・見積及び契約に関する権限を委任します。

記

件 名（業務の名称）： 健軍（R 8） 1 5 4 号建物電気設備等整備

委任者

住 所

商号又は名称

役 職

代 表 者 氏 名

印

分任契約担当官陸上自衛隊健軍駐屯地

西部方面会計隊本部

業務科長 原島 貴男 殿

市場価格調査依頼書

件名：健軍（R 8） 1 5 4 号建物電気設備等整備（入札日：R8.7.15）

No	項 目	規 格	単位	数量	単 価	金 額
1	健軍（R 8） 1 5 4 号建物電気設備等整備	仕様書のとおり	式	1		①
	(1) 仮設費	仕様書のとおり	式	1		
	(2) 直接工事費	仕様書のとおり	式	1		
	(3) 総諸経費（共通仮設費）	仕様書のとおり	式	1		
	(4) 総諸経費（現場管理費）	仕様書のとおり	式	1		
	(5) 総諸経費（一般管理費）	仕様書のとおり	式	1		
	(6) 産業廃棄物処理	仕様書のとおり	式	1		

本工事を履行するのに必要な日数は② 日です。

- 1 上記①②欄に、①総額及び②履行に要する日数を見積もってください。
(内訳(1)～(4)にそれぞれに金額を記載し合計を①に記載してください。)
- 2 本見積は消費税抜きの金額を記載してください。

(各項目) 別紙は部分的に金額を問いただしている箇所です。従って、別紙の合計額と上記の①の合計と一致しないものとして認識ください。

No	品 名	規 格	単位	数量	単価	③金額
1	シーリングボード張り	NAD塗装仕上げ t6.0mm	式	1		
2	ボード撤去	仕様書のとおり	式	1		
3	制御ケーブル	EM-CEE2.0-2C	m	1		
4	警報用ケーブル	EM-AE1.2-2C	m	1		
5	フロア内コネクタ	床固定を含む	個	1		
6	OAタップ	6個口 5m付 TAP-KS6-5	個	1		
7	分電盤新設	L-3B-1 盤支持材含む	面	1		
	通信設備工事					
8	出退表示盤移設	試験調整等含む	面	1		
9	内臓スイッチング電源取替	DC24V 100W	面	1		
10	立ち会い調整費	仕様書のとおり	式	1		
	機械設備工事					
11	換気扇本体	三菱電機BFS-80SUG2	台	1		
12	ダクト接続	亜鉛引きスパイラル	式	1		
13	電源接続	仕様書のとおり	式	1		
14	試運転調整	仕様書のとおり	式	1		

- 1 各項目の直接工事費の③金額（税抜）を記入してください。
- 2 各項目の単価・金額（税抜）には、一般管理費等を含めないでください。
- 令和8年7月10日（金）11：00迄に、本書類の送付（FAX）のご協力をお願いします。
(連絡先)

電話番号 096-368-5111（内線3585）

FAX番号 096-368-3579

Eメールアドレス finhq4-wafin-wa@inet.gsdf.mod.go.jp

住 所

会社名

代表者名

仕 様 書

1 件 名：健軍 (R8) 154号建物電気設備等整備

2 場 所：熊本県熊本市東区東町 1－1－1 陸上自衛隊健軍駐屯地

3 概 要：

- (1) 154号建物3階コンセント設備整備・・・1式
- (2) 154号建物2階及び3階出退表示盤移設・・・2面
- (3) 154号建物4階女子便所換気設備取替・・・1式

4 一般事項

- (1) 本仕様書に記載無き事項及び用語の定義については、以下によるものとする。
【国土交通省大臣官房官庁営繕部監修】
 - ・公共建築(改修)工事標準仕様書 (機械設備工事編) 最新版
 - ・公共建築(改修)工事標準仕様書 (電気設備工事編) 最新版
- (2) 作業時期及び実施工程等は、事前に監督官と打ち合せを実施すること。
- (3) 本作業の写真は着手前・作業中・完了後及び監督官の指示する箇所を撮影し、工事完了後、隠ぺいとなる部分は、確実な写真管理を実施すること。作業完了後、A 4 判写真帳に整理して1部監督官へ提出するものとする。提出する写真については鮮明な写真を添付することとする。
- (4) 作業の際、他の箇所に損傷を与えないように十分注意して実施し、万一損傷を与えた場合は、受注者の責任において、速やかに原形に復旧すること。
- (5) 本仕様書及び作業に際し、疑義が生じた場合は監督官と協議の上実施すること。
- (6) 作業中は、安全管理に十分留意し、事故等発生した場合は、速やかに監督官に報告するものとする。
- (7) 本仕様に記載無き事項についても、当然作業すべき事項は、受注者の負担で実施する。
- (8) 本作業で使用する材料は全て新品とし、監督官の検査を受けた合格品のみ使用する。
- (9) 受注者は、毎日作業終了後に現場の整理整頓及び清掃を実施することとする。
- (10) 受注者は、自衛隊敷地内への立入り及び敷地内での行動については、当該駐屯地の規則及び自衛隊関係者の指示を遵守して行うものとし、施工場所以外への立入りを禁止する。やむを得ず施工場所以外への立入りが必要な場合は、監督官等の許可を得るものとする。

5 特記事項

- (1) 仮設工事
 - ア 本仕様書に記載する数量については、計画数量である為、作業前に計測等を行うものとする。
 - イ 本作業で発生した発生材については、金属屑のみ官側に返納し、監督官の指定した場所に収集運搬する。その際、発生材調書を監督官に一部提出する。また、金属屑以外の発生材については、受注者の負担により、産業廃棄物処分を行う。その際、マニフェストの写しを監督官に一部提出するものとする。
 - ウ 本作業は、契約完了後、速やかに監督官と工程調整を行うものとする。

(2) 電気通信設備

ア 配線

(ア) 本作業で使用する電線は、下表のとおりとする。

設 備 名	規 格 名 称	サイズ	備 考
電 線	JIS C 3605 600Vポリエチレンケーブル 600Vポリエチレン絶縁耐燃性ポリエチレンシースケーブル(EM-EEM)	2.0mm	コンセント設備 出退表示盤
電 線	JIS C 3307 絶縁電線 600Vビニル絶縁電線	2.0mm	既設流用 出退表示盤
通信線	JIS C 3401 制御ケーブル(CVV) 制御用ビニル絶縁ビニルシースケーブル	1.2mm	出退表示盤

- (イ) 防火区画(防火上主要な間仕切りを含む)を貫通する際は、貫通部に保護管を用い電線の保護を行うとともに配線完了後は、防火区画処置を施すものとする。
- (ウ) 既設分電盤の扉部の開口する際、切断した鉄片や切り屑で既設ケーブルを破損させて絶縁劣化を生じないように十分注意するものとする。
- (エ) 改修した分電盤の単線結線図については、改修後の最新版に取り替えるものとする。
- イ 配管
 - 新設コンセント等の露出配管は、メタルモールA種を使用するものとし、適宜専用の部品を用いて、見栄え良く配線するものとする。3階東側事務室のコンセント新設については、茶系のプラモール及び露出スイッチボックスを使用して、取り付けるものとする。
- ウ 出退表示設備
 - (ア) 移設する表示設備は、内蔵スイッチング電源を取り替えるものとする。
 - (イ) 出退表示設備の移設にあたっては、既設ケーブルを流用するものとする。3階東側の出退表示設備については、ケーブル新設とする。
 - (ウ) 移設完了後、動作確認を行い、異状なく動作することを確認するものとする。


(3) 機械設備

本作業で取り替える換気設備は、事前に監督官に承認を得るものとする。作業完了後は、動作確認を行い、異状なく、動作することを確認するものとする。

件 名	健軍 (R8) 154号建物内部整備	図 面 番 号	2/10
図 名	仕様書	作成年月日	
所 属	陸上自衛隊健軍駐屯地業務隊管理科		



施工場所(健軍駐屯地)

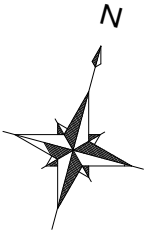


一 作業箇所(154号建物)



入出門(東門)

駐屯地配置図 S=1/4, 000

件 名	健軍(R8)154号建物内部整備	図 面 番 号	3/10
図 名	案内図、配置図	作成年月日	
所 属	陸上自衛隊健軍駐屯地業務隊管理科		

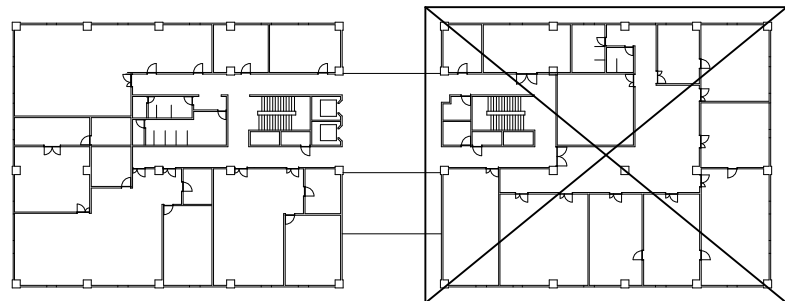

154号建物3階キープラン S=1/750

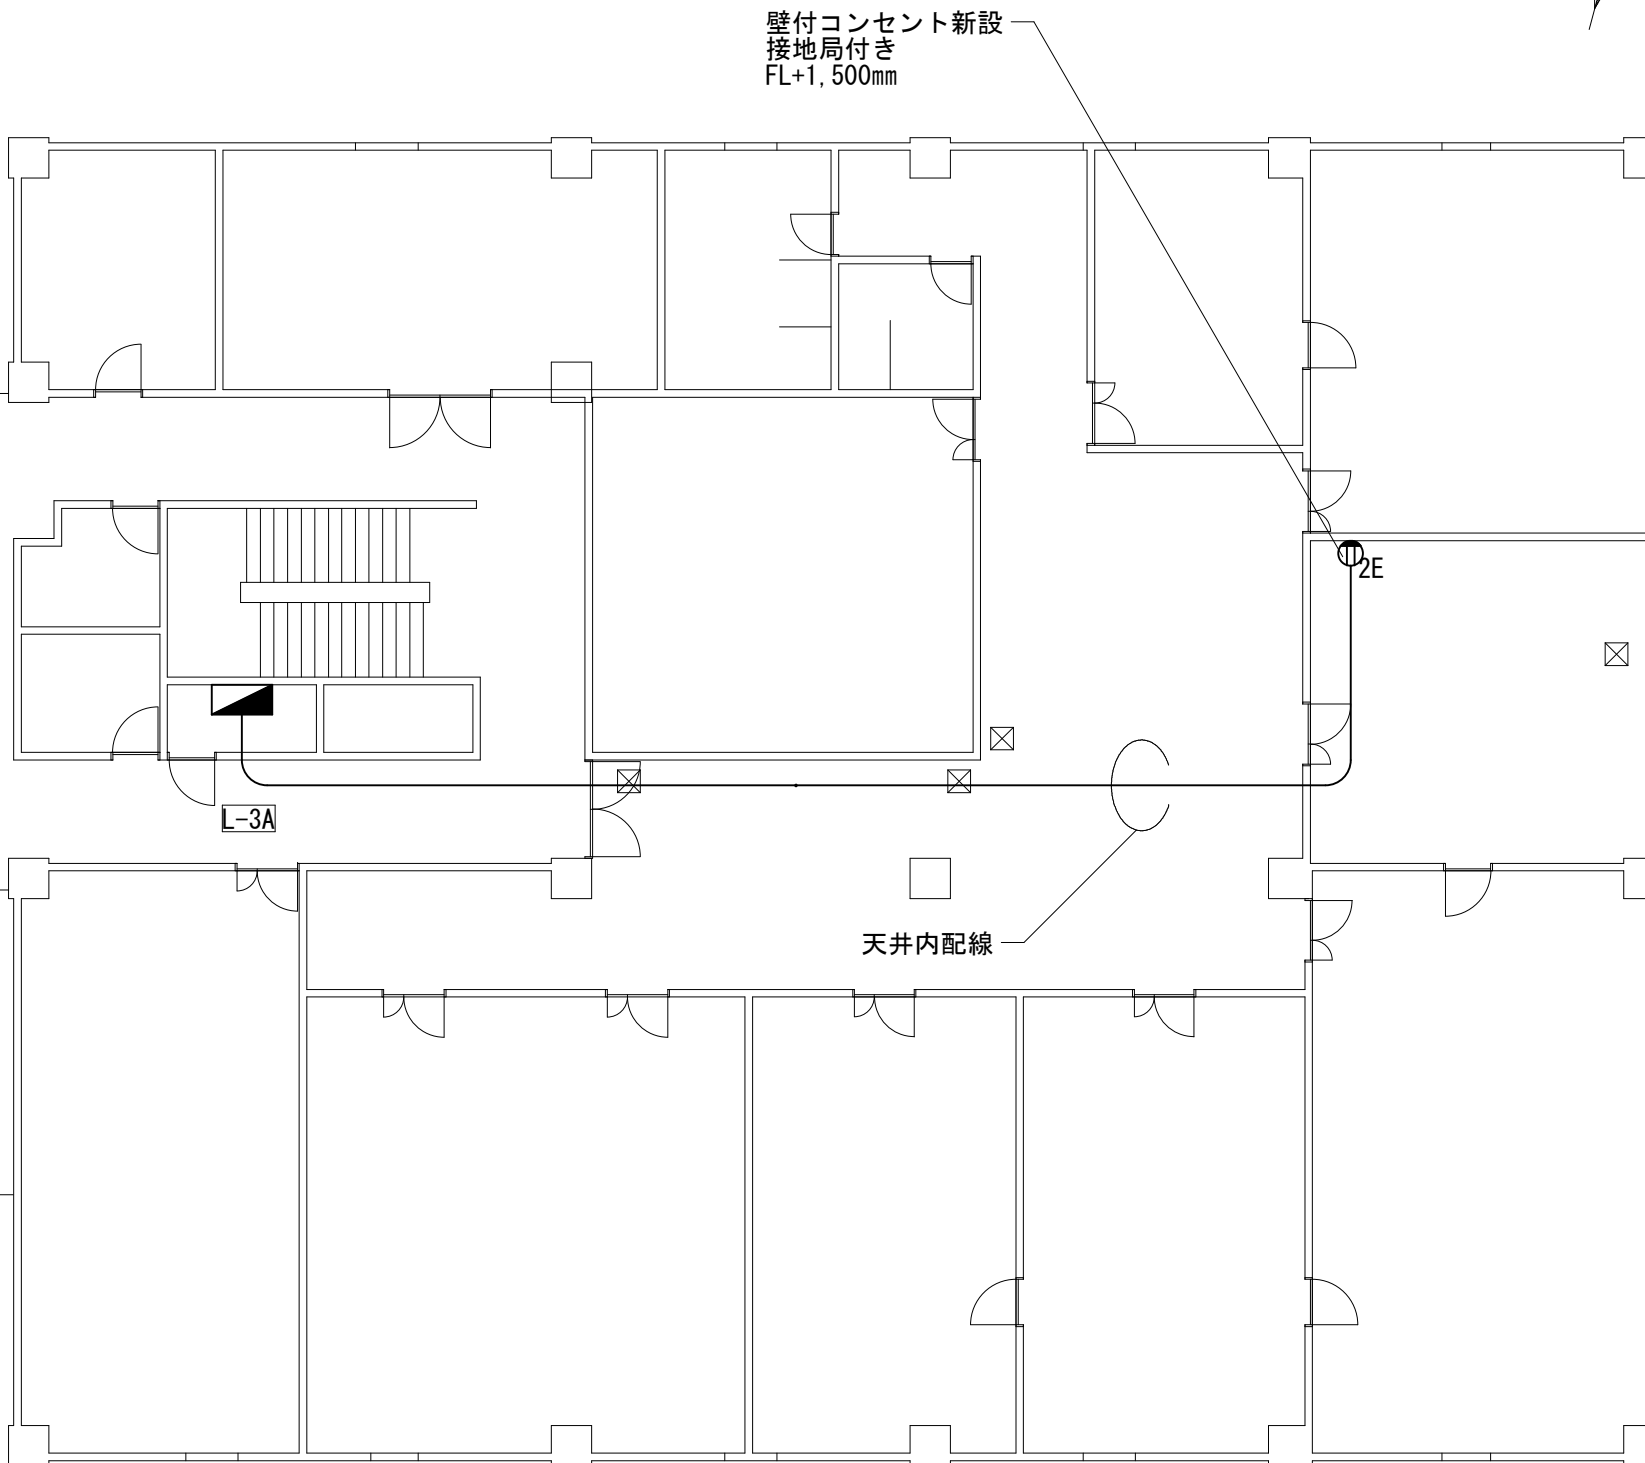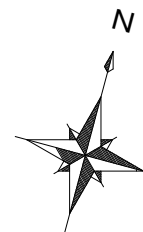

154号建物3階平面詳細図(コンセント設備) S=1/150

(特記)

1) 配線図中記入なきは下記による。

EM-EEF2.0mm-3C L=29.5m



2E

壁付コンセント 2P15A

・二重天井内はケーブルころがしとして
立上げ・立下げ部は配管にて保護すること。




2) ケーブルが防火区画を貫通する部分は、国土交通
大臣認定による防火区画貫通処理を施すこと。

件名	健軍(R8)154号建物電気設備等整備	図面番号	4/10
図名	154号建物3階東側コンセント設備図	作成年月日	
所属	陸上自衛隊健軍駐屯地業務隊管理科		

屋内電灯盤 (L-3A) (既設)



新設遮断器取付
2P15A

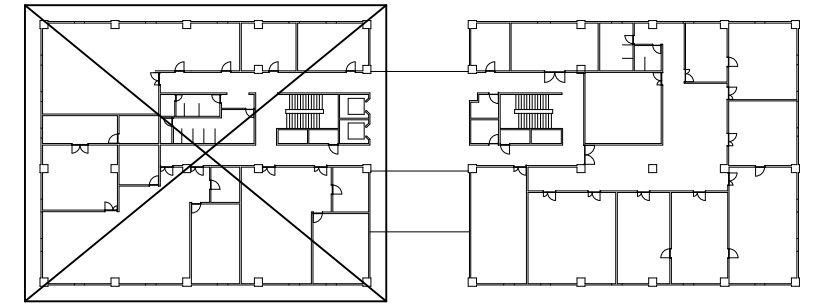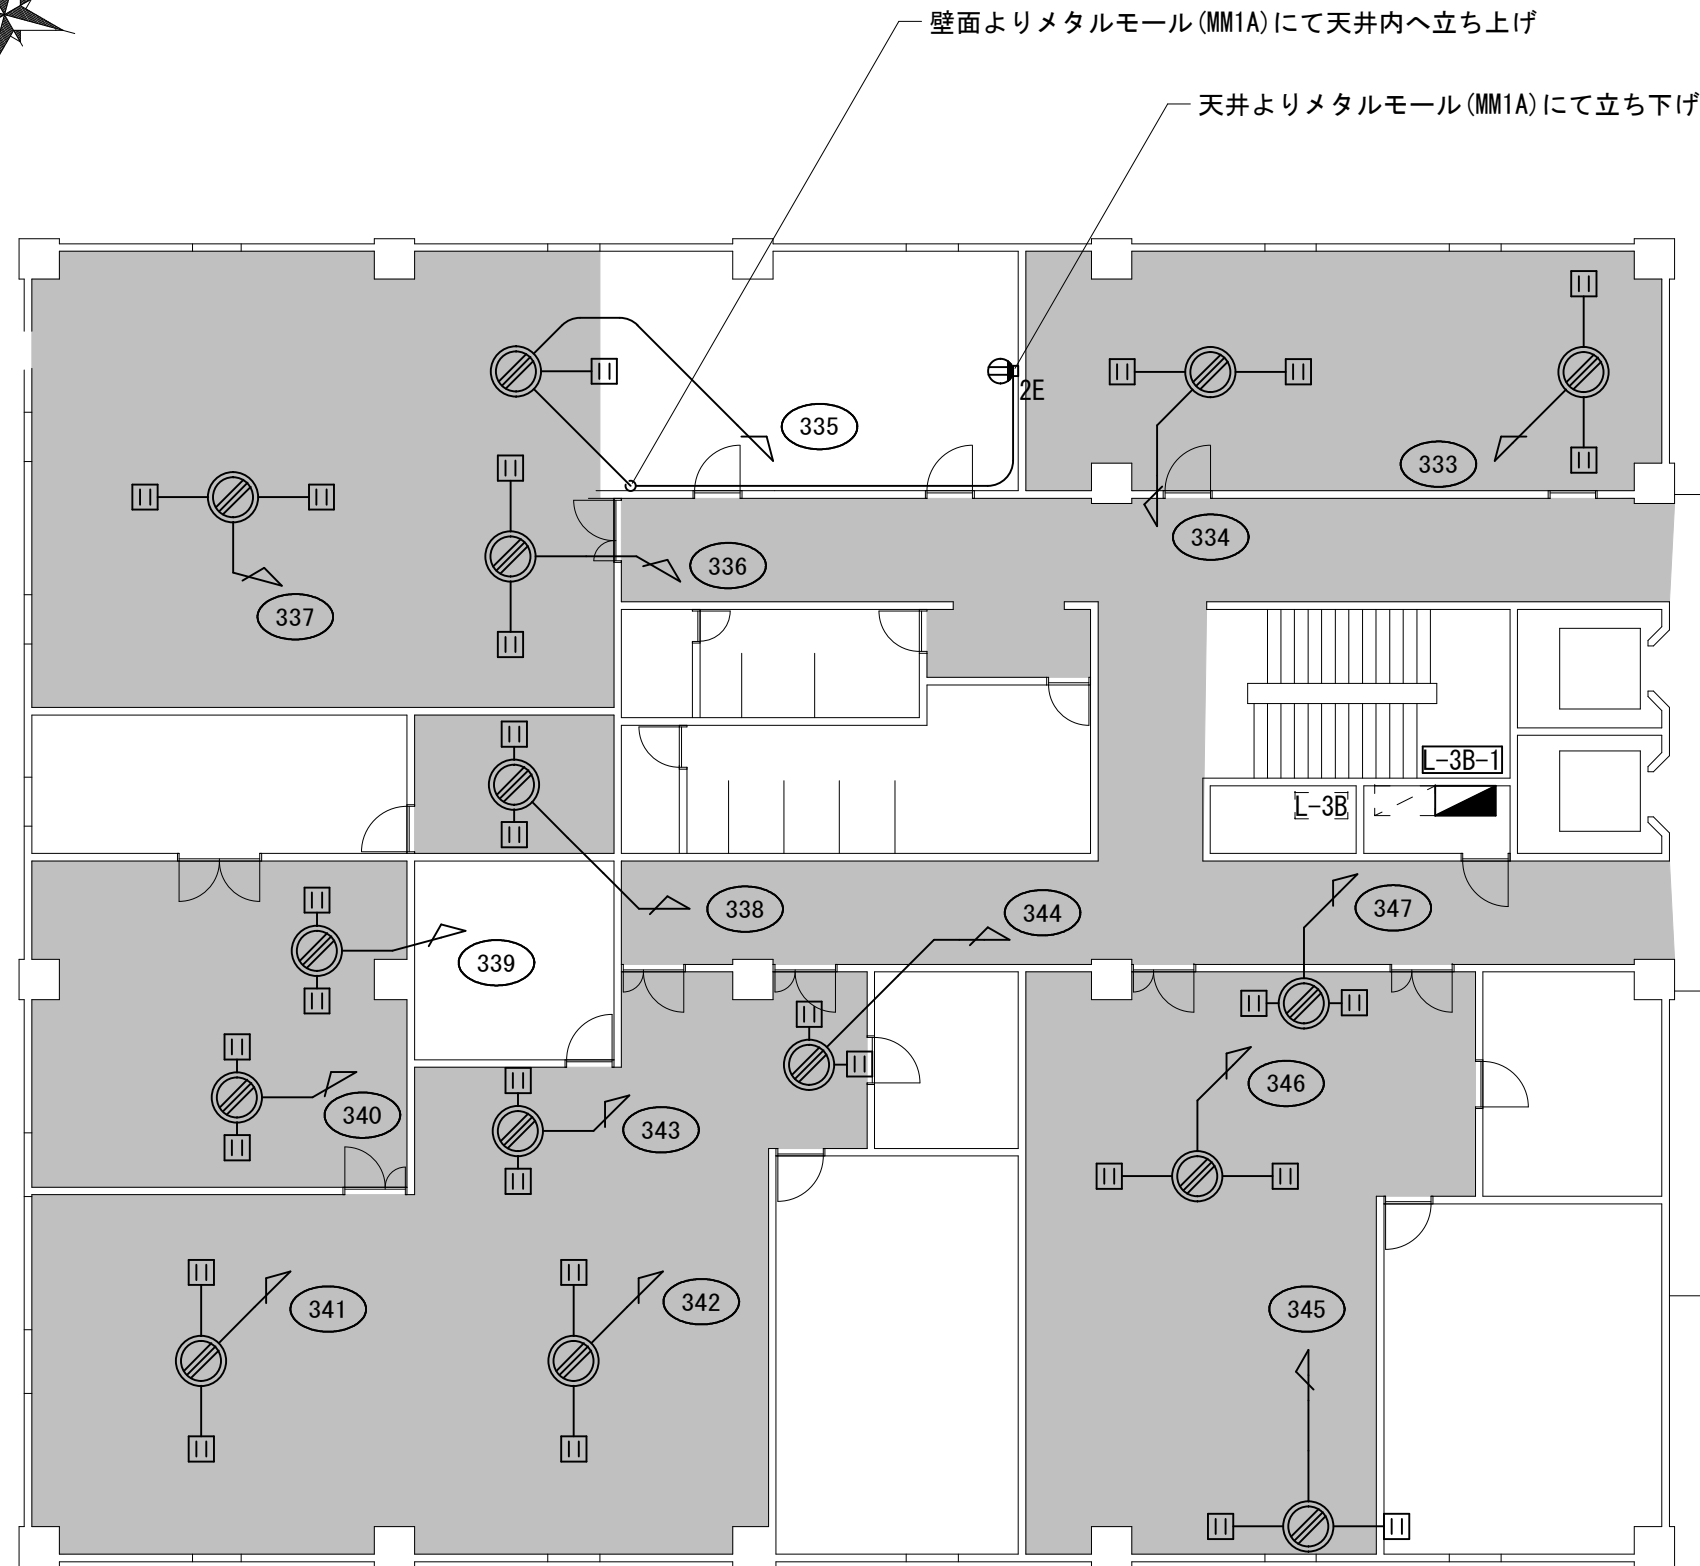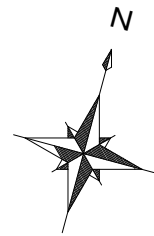

154号建物3階キープラン S=1/750

(特記)

1) 配線図中記入なきは下記による。

EM-EEF2. 0mm-3C (0A内配線) L=402m

0Aタップ 2P1E15A×6 抜止 電源表示ランプ付
キャブタイヤケーブル5m付 n=29個

ハーネストジョイントボックス n=15個
3心 2分岐 20A 125V

壁付コンセント 2P15A
FL+300mm

・天井内はケーブルころがしとして

立上げ・立下げ部は配管にて保護すること。

2) ケーブルが防火区画を貫通する部分は、国土交通

大臣認定による防火区画貫通処理を施すこと。


凡例

：フリーアクセスフロア範囲


154号建物3階平面詳細図(コンセント設備) S=1/150



件名	健軍(R8)154号建物電気設備等整備	図面番号	6/10
図名	154号建物3階西側コンセント設備図	作成年月日	
所属	陸上自衛隊健軍駐屯地業務隊管理科		

屋内電灯盤 (L-3B) (既存のまま)

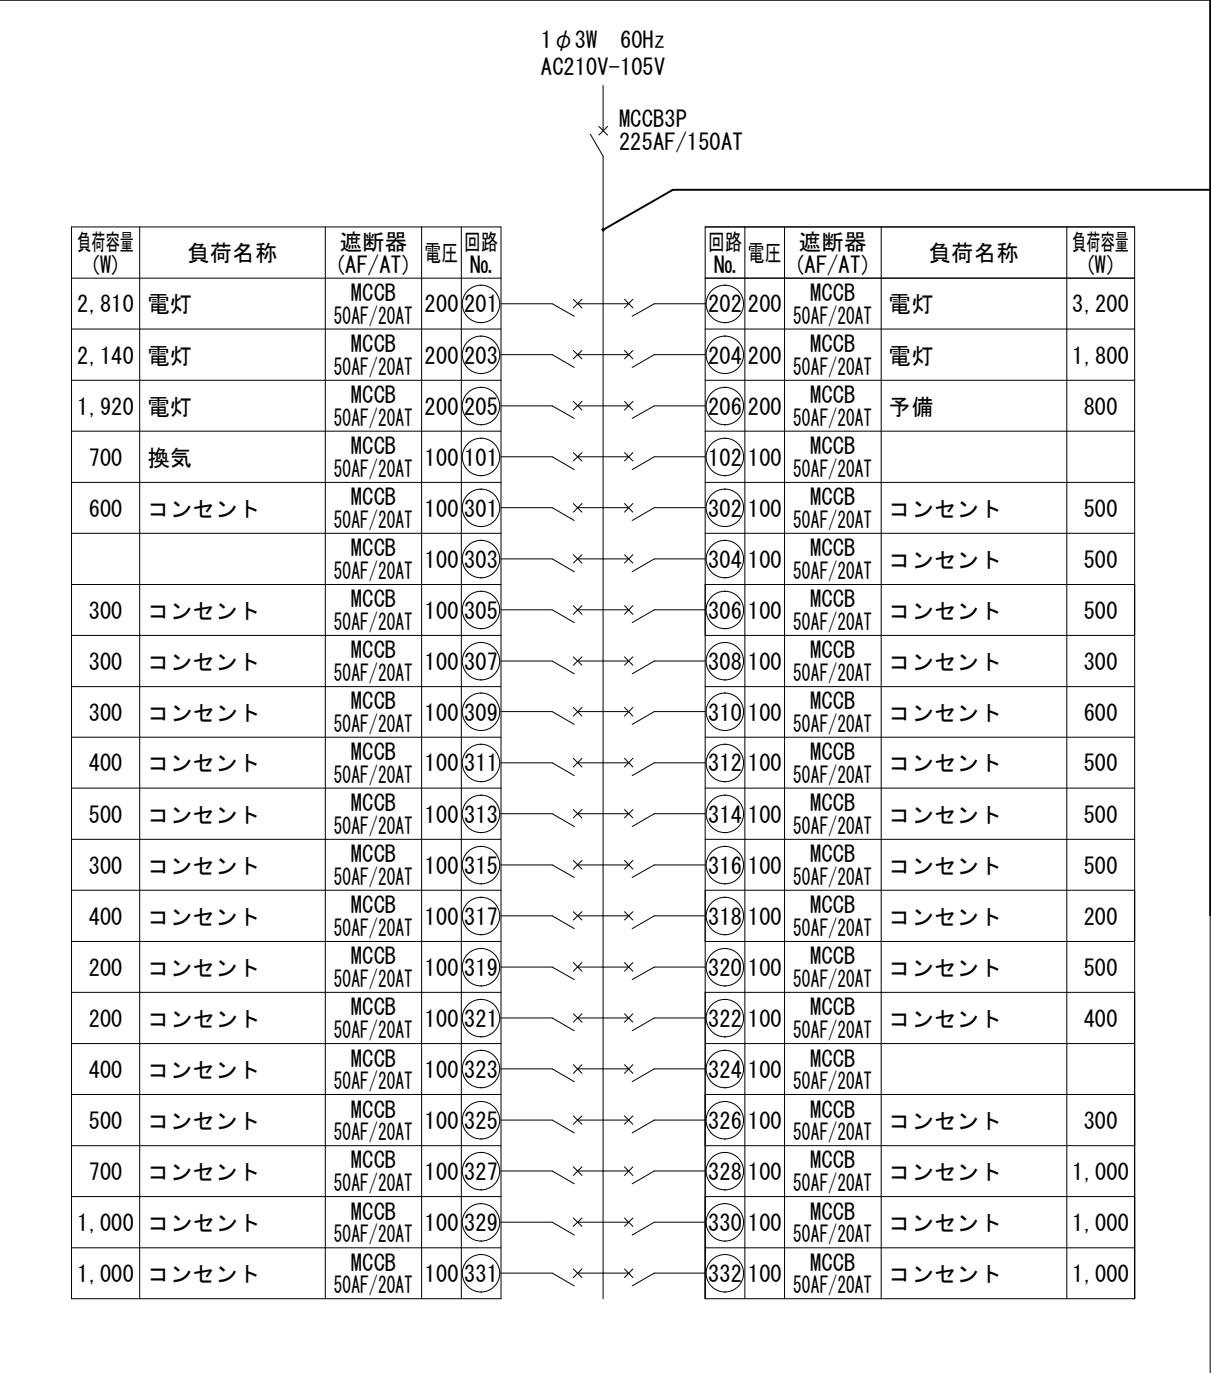

屋内電灯盤 (L-3B-1) (新設)

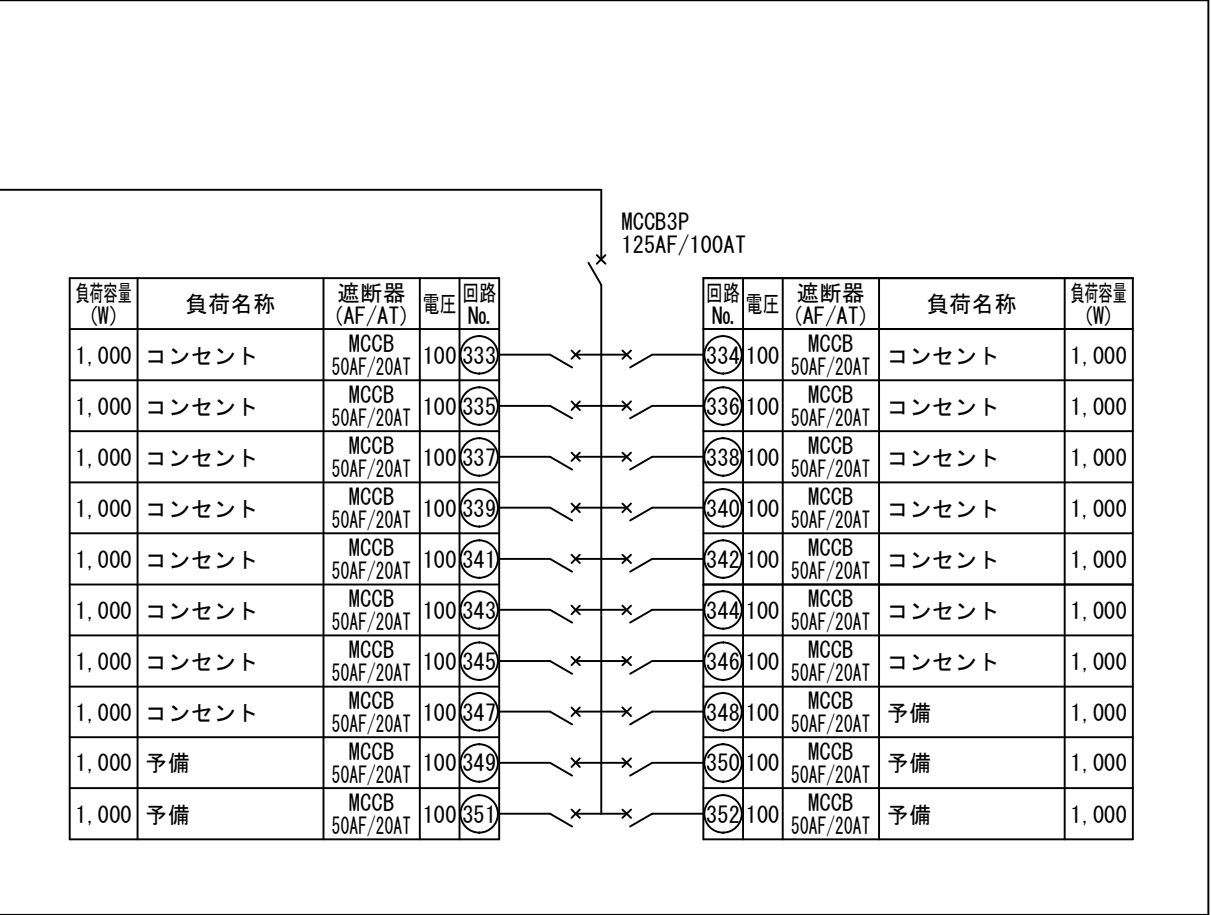

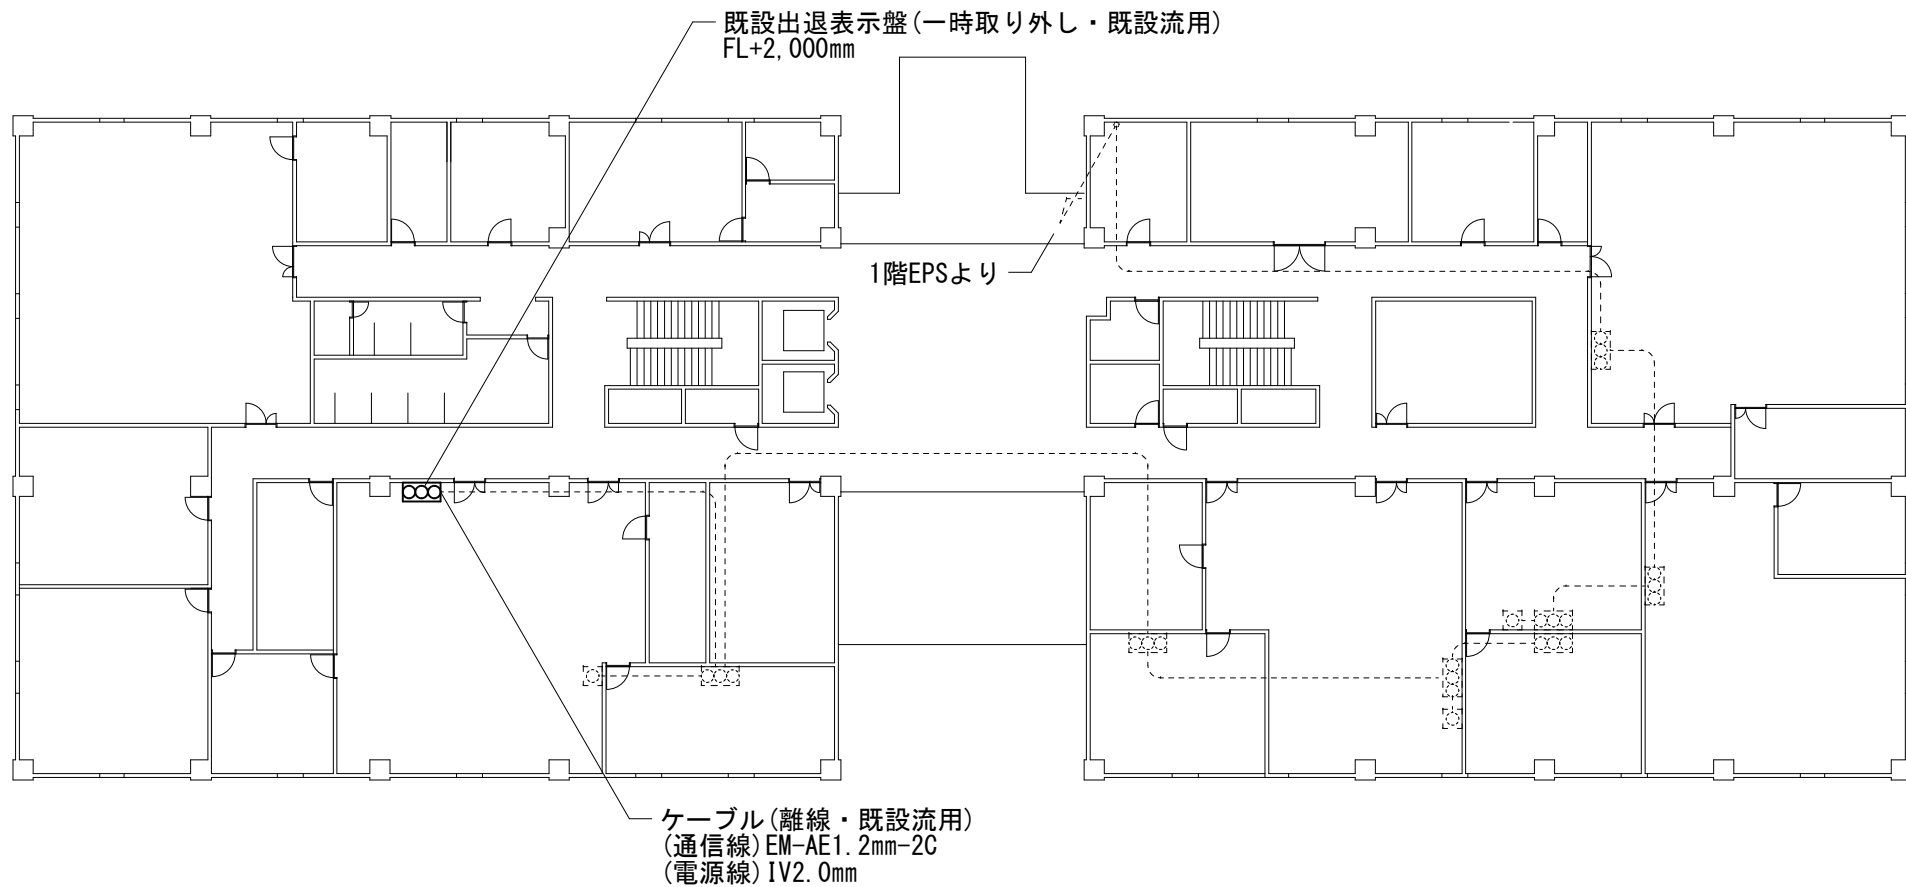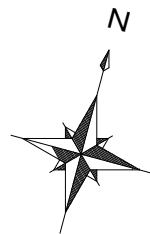

154号建物2階設備平面図(出退表示盤)(整備前) S=1/300

(特記)



1) 配線図中記入なきは下記による。

----- EM-AE1.2mm-2C(離線・既設流用)
IV2.0mm(離線・既設流用)

 出退表示盤 ED51212K(松下電工株製)

・二重天井内はケーブルころがしとして
立上げ・立下げ部は配管にて保護すること。

2) ケーブルが防火区画を貫通する部分は、国土交通
大臣認定による防火区画貫通処理を施すこと。

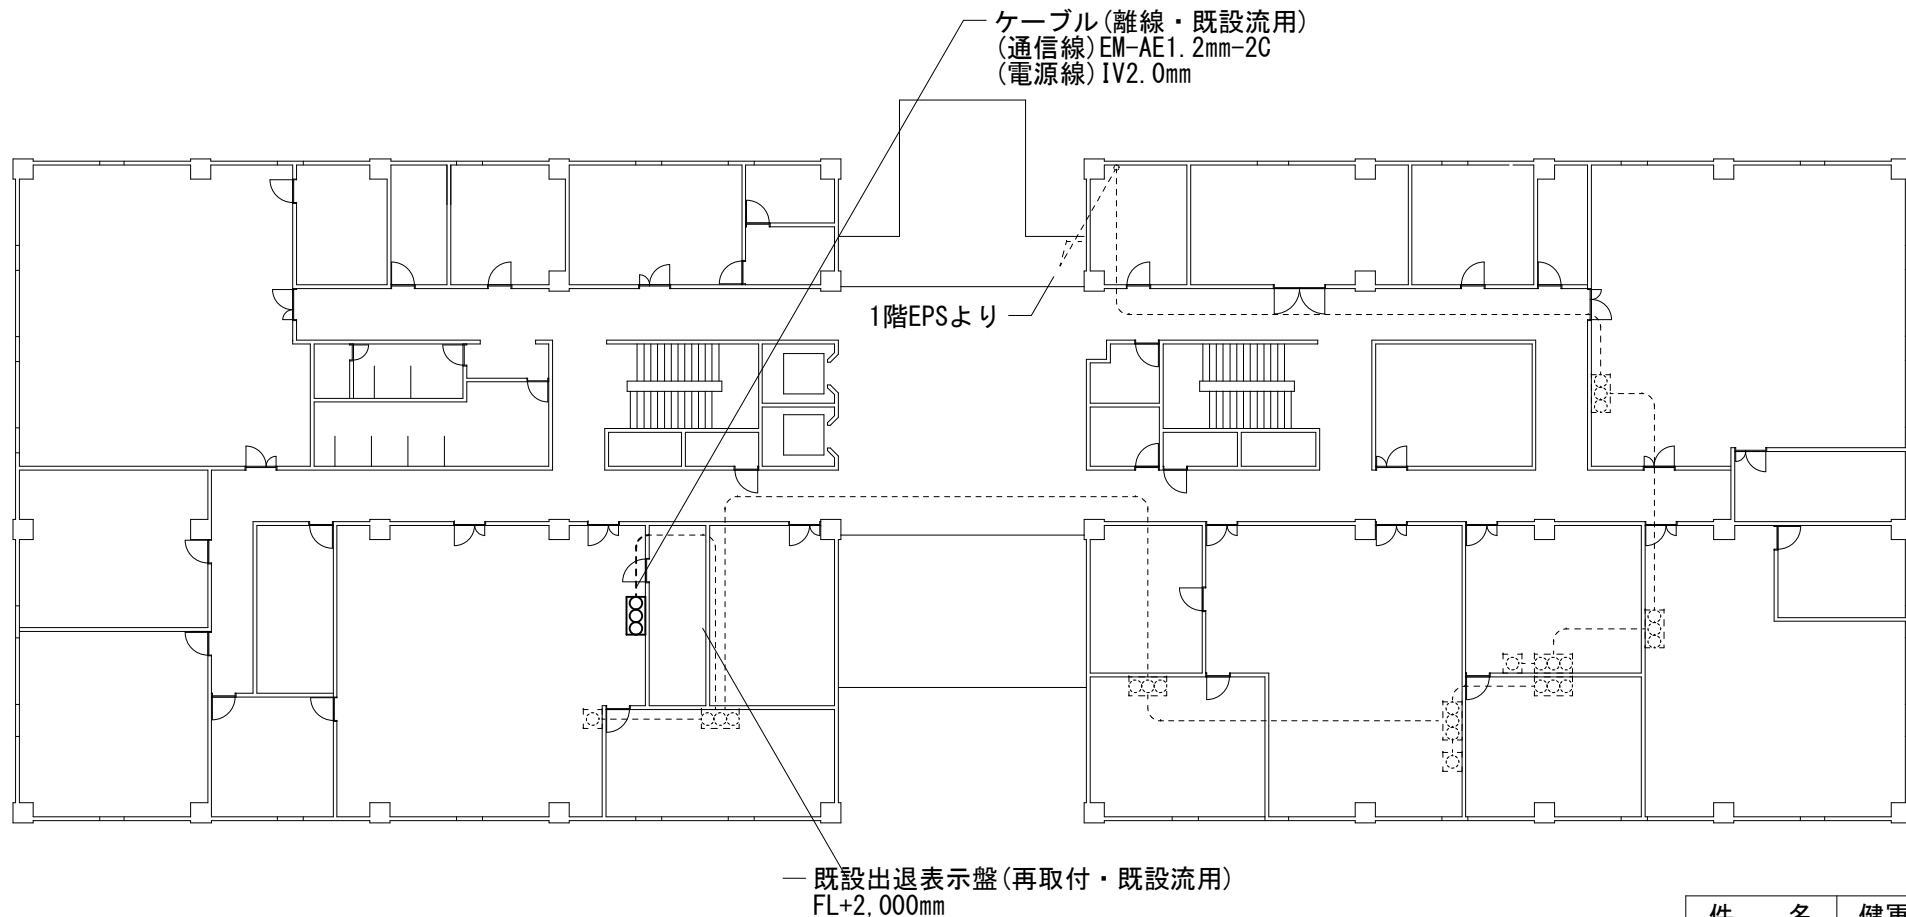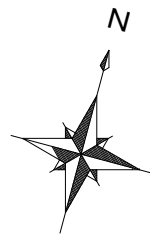

154号建物2階設備平面図(出退表示盤)(整備前) S=1/300

(特記)

1) 配線図中記入なきは下記による。


----- EM-AE1.2mm-2C(離線・既設流用)
IV2.0mm(離線・既設流用)


 出退表示盤 ED51212K(松下電工株製)

・二重天井内はケーブルころがしとして
立上げ・立下げ部は配管にて保護すること。



2) ケーブルが防火区画を貫通する部分は、国土交通
大臣認定による防火区画貫通処理を施すこと。

件名	健軍(R8)154号建物電気設備等整備	図面番号	8/10
図名	154号建物2階出退表示盤設備図(整備前後)	作成年月日	
所属	陸上自衛隊健軍駐屯地業務隊管理科		

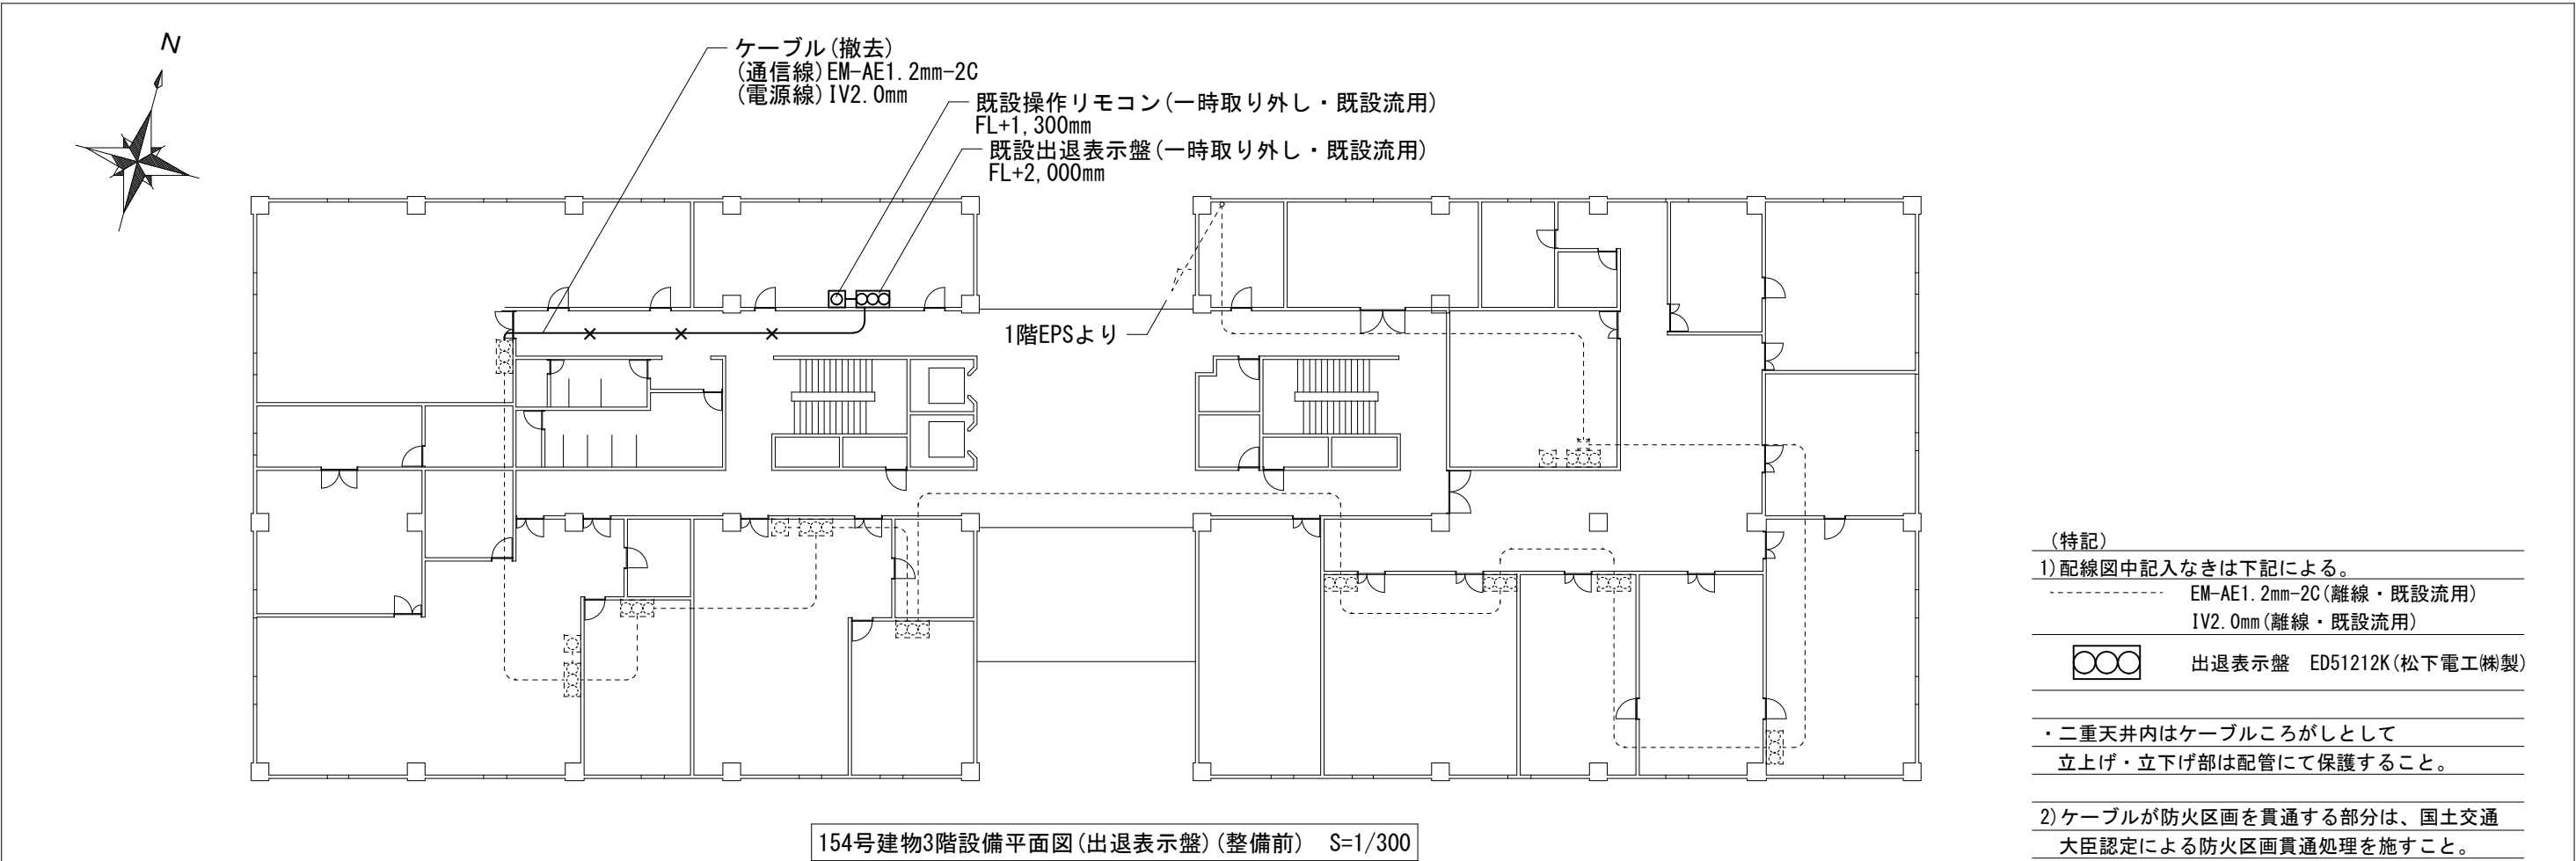


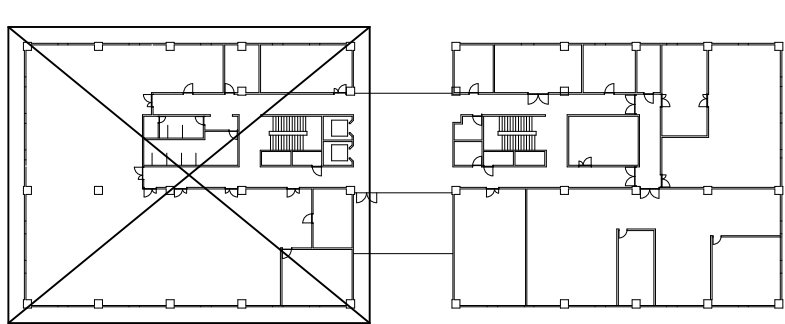

154号建物4階キープラン S=1/750

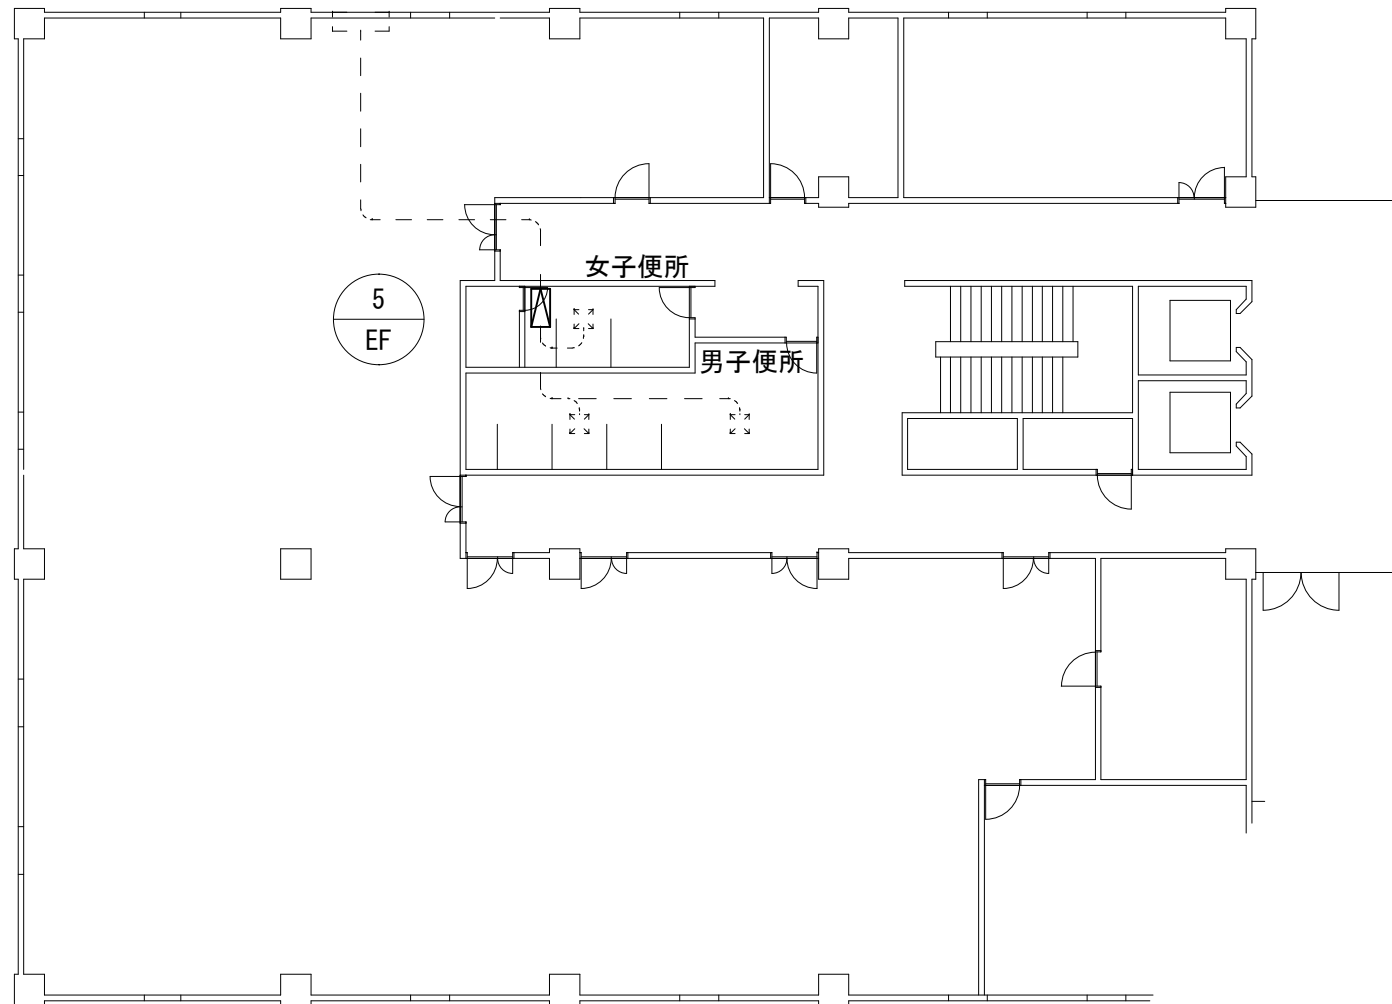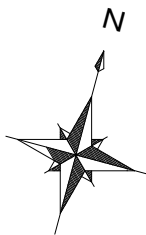

154号建物4階(西側)平面図 S=1/200

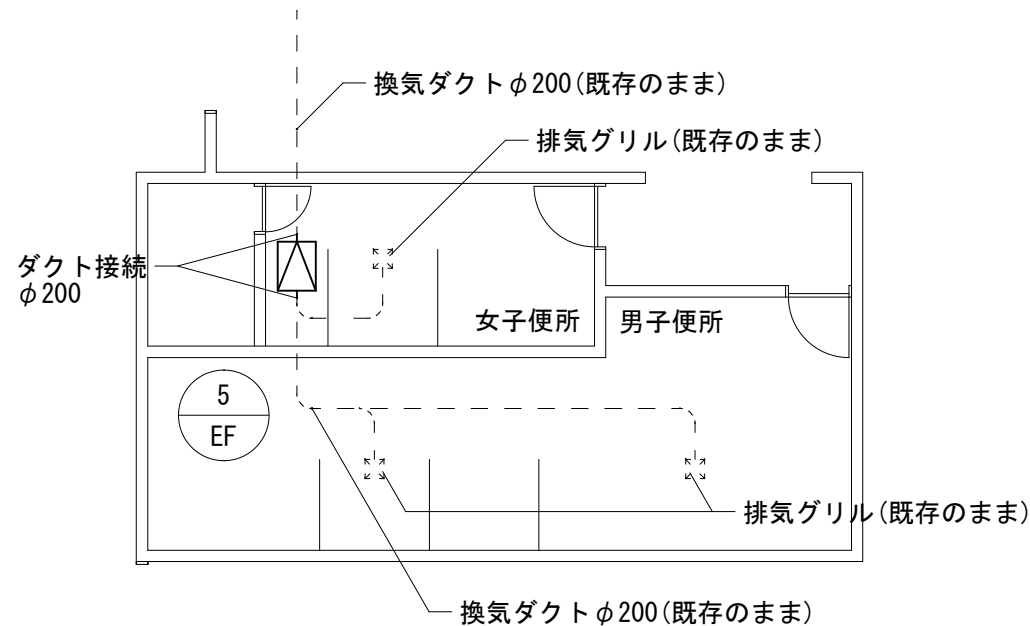

4階便所平面詳細図(換気設備) S=1/100

換気設備 機器表 (下表は、参考品番とする。)

記号・符号	名称・型式等	数 量	備 考
撤 去	5 FE (株)三菱電機 ストレートシロッコファン BFS-80SUG2 単相100V 消音型 風量：800m3/h(強)、596m3/h(弱)	1組	女子便所
新 設	(株)三菱電機 ストレートシロッコファン BFS-80SUG2 単相100V 消音型 風量：800m3/h(強)、596m3/h(弱)	1組	女子便所

件 名	健軍(R8)154号建物電気設備等整備	図 面 番 号	10/10
図 名	154号建物4階換気設備図	作成年月日	
所 属	陸上自衛隊健軍駐屯地業務隊管理科		