

公 告

分任契約担当官
陸上自衛隊健軍駐屯地
西部方面会計隊本部
業務科長 秋吉 裕之

次のとおり一般競争入札を行います。

1 競争に付する事項

- (1) 件 名：健軍（R8）構内道路舗装整備
- (2) 規 格：仕様書のとおり
- (3) 履行場所：陸上自衛隊健軍駐屯地
- (4) 履行期間：令和9年3月31日

2 競争に参加する者に必要な資格に関する事項

- (1) 予算決算及び会計令第70条の規定に該当しない者であること、なお未成年者、被保佐人又は被補助人であつて、契約締結のために必要な同意を得ている者は、同条中特別の理由がある場合に該当する。
- (2) 予算決算及び会計令第71条の規定に該当しない者であること。
- (3) 防衛省における令和7・8年度年度一般競争（指名競争）参加資格（以下「防衛省競争参加資格」という。）のうち、「ほ装」の「C」等級以上の格付を受け、九州防衛局に競争参加を希望しているもの。（競争参加資格を有する登録業者は、資格審査結果通知書（写）を令和8年10月13日までに提出すること。FAX可）
- (4) 大臣官房衛生監、防衛政策局長及び防衛装備庁長官又は陸上幕僚長から「装備品等及び役務の調達に係る指名停止等の要領」に基づく指名停止の措置を受けている期間中の者でないこと。
- (5) 前号により現に指名停止を受けている者と資本関係又は人的関係のある者であつて、当該者と同種の物品の売買又は製造若しくは役務請負について防衛省と契約を行おうとする者でないこと。

3 公告の掲示場所

西部方面隊ホームページ (<https://www.mod.go.jp/gsdf/wae/>)
陸上自衛隊健軍駐屯地、北熊本駐屯地、自衛隊熊本病院

4 契約条項・入札等参加者心得を示す場所

陸上自衛隊健軍駐屯地西部方面会計隊本部業務科契約班及び西部方面隊ホームページ

5 競争入札執行の日時場所

- (1) 入札場所：陸上自衛隊健軍駐屯地 会計隊会議室
- (2) 日 時：令和8年10月16日（金） 9時00分

6 落札決定方法

- (1) 総額（税抜き価格）が予定価格以内の最低額の入札をした者を落札者とする。ただし、当該応札価格が予算決算及び会計令（昭和24年勅令第165号）第85条の規定により契約内容に適合した履行がなされないおそれがあると認められる場合の基準を下回った場合は、落札を保留し、必要な調査のうえ決定する。この場合、すべての応札者は官側が行う調査に協力するものとする。
- (2) 全ての入札が予定価格の制限に達しない場合は、直ちに再度入札を実施する。但し、郵便入札が含まれている場合には、後日改めて入札を実施する。
- (3) 同価の入札の場合については、抽選により決定する。

7 保証金に関する事項

- (1) 入札保証金：免 除

ただし、落札者が契約を締結しない場合は、落札金額の100分の5以上を違約金として徴収する。

(2) 契約保証金：免除

ただし、契約者がその契約上の義務を履行しない場合は、契約金額の100分の10以上を違約金として徴収する。

8 入札の無効

- (1) 競争入札に参加する者に必要な資格のない者が行った入札
- (2) 入札金額を訂正してある入札、及び入札書の記載事項及び押印が不明瞭なもの。
- (3) 入札参加資格者に関する条件に違反した入札

9 契約書等作成の要否

- (1) 「駐屯地用標準契約（請）書」の様式により作成提出
- (2) 適用する契約条項
「役務請負契約条項」
「談合等の不正行為に関する特約条項」
「暴力団排除に関する特約条項」

10 その他

- (1) 郵便による入札を可とする。
- (2) 入札書に「当社（私（個人の場合）、当団体（団体の場合））は、入札心得に定める暴力団排除に関する事項について誓約します。」と余白に記入すること。
電信電話による入札は認めない。
- (3) 送信封筒に必ず「（入札日時及び入札件名）入札書在中」の記載をし、入札期日の前日17時迄に必着するよう郵送（持参）し送付後、業務科契約班まで電話連絡すること。
（再度入札を含む。）
- (4) 入札に関する委任を受けた者は、入札執行前に委任状を提出すること。
- (5) 入札における消費税の取り扱い
ア 落札決定に当たっては、入札書に記載された金額に当該金額の消費税法に規定する消費税率に基づく消費税に相当する額を加算した金額（当該金額に1円未満の端数があるときは、その端数金額を切り捨てるものとする。）をもって契約金額とするので、入札者は、消費税に係る課税事業者であるか免税事業者であるかを問わず、見積もった契約金額に消費税法に規定する消費税に基づく消費税法に相当する金額を差し引いた金額（税抜き）を入札書に記載すること。
イ 入札金額に非課税部分がある場合は、入札書に記載された金額のうち、対象となる金額の備考欄にその内訳を記載すること。
- (6) 開札後、落札者に連絡する。（当日中を基準とする。）

11 入札に関する事項の問い合わせ先

〒862-0901
熊本県熊本市東区東町1-1-1
陸上自衛隊健軍駐屯地 西部方面会計隊本部 業務科 契約班（担当：和田）
TEL 096-368-5111（内線3573）
FAX 096-368-3579

12 仕様書に関する事項の問い合わせ先

〒862-0901
熊本県熊本市東区東町1-1-1
陸上自衛隊健軍駐屯地 業務隊 管理科（担当：中武）
TEL 096-368-5111（内線3468）

入 札 書

件 名（業務の名称） 健軍（R 8）構内道路舗装整備

入札金額：¥

上記の金額をもって入札心得書の条項を承諾の上、入札します。
当社は、入札心得に定める暴力団排除に関する事項について誓約します。

令和 8 年 1 0 月 1 6 日

分任契約担当官陸上自衛隊健軍駐屯地
西部方面会計隊本部
業務科長 秋吉 裕之 殿

住 所
商号又は名称
代表者氏名
代理人氏名

印
印

注：金額、月日等の数字は算用数字で明確に記載すること。

委 任 状

受任者

営業所名

役 職

氏 名

使 用 印

印

私は上記の者を代理人と定め、下記件名の入札・見積及び契約に関する権限を委任します。

記

件 名（業務の名称）： 健軍（R 8）構内道路舗装整備

委任者

住 所

商号又は名称

役 職

代 表 者 氏 名

印

分任契約担当官陸上自衛隊健軍駐屯地

西部方面会計隊本部

業務科長 秋吉 裕之 殿

市場価格調査依頼書

件名：健軍（R 8）構内道路舗装整備（入札日：R8.10.16）

No	項 目	規 格	単位	数量	単 価	金 額
1	健軍（R 8）構内道路舗装整備	仕様書のとおり	式	1		①
	(1) 仮設費	仕様書のとおり	式	1		
	(2) 直接工事費	仕様書のとおり	式	1		
	(3) 総諸経費（共通仮設費）	仕様書のとおり	式	1		
	(4) 総諸経費（現場管理費）	仕様書のとおり	式	1		
	(5) 総諸経費（一般管理費）	仕様書のとおり	式	1		
	(6) 産業廃棄物処理	仕様書のとおり	式	1		

本工事を履行するのに必要な日数は、② 日です。

- 1 上記①②欄に、①総額及び②履行に要する日数を見積もってください。
(内訳(1)～(4)にそれぞれに金額を記載し合計を①に記載してください。)
- 2 本見積は消費税抜きの金額を記載してください。

○令和8年10月13日（火）11：00迄に、本書類の送付（FAX）のご協力をお願いします。

（連絡先）

電話番号 096-368-5111（内線3573）

FAX番号 096-368-3579

Eメールアドレス finhq4-wafin-wa@inet.gsdf.mod.go.jp

住 所

会社名

代表者名

健軍（R 8）構内道路舗装整備

件 名	健軍（R 8）構内道路舗装整備					図面番号	1/4
図 名	表 紙					縮 尺	—
業務隊長	管理科長	営繕班長	工事企画	管 財	営繕陸曹	訓練施設	設計者
陸上自衛隊健軍駐屯地 業務隊管理科営繕班						令和8年9月28日	

1 工事件名：健軍(R 8)構内道路舗装整備

2 工事場所：熊本県熊本市東区東町1－1－1 陸上自衛隊健軍駐屯地 西地区

3 履行期間：契約締結日 ～ 令和9年3月31日まで

4 工事概要

- (1) 既設碎石道路掘削

W=3.5m×L=80m×t=300

・・・84.00m³
- (2) 発生土運搬

場内集積 1.0km以内

・・・84.00m³
- (3) 路盤整備

上層路盤 t=100 下層路盤 t=150

・・・280.00m²
- (4) アスファルト舗装

W=3.5m×L=80m t=50

・・・280.00m²

5 一般仕様

(1) 適用

- ア 本工事の施工は、本特記仕様書によるほか設計図書、防衛省装備施設本部制定「土木工事共通仕様書」(以下、「共通仕様書」という)の定めるところに従い誠実に行うものとする。また、これらに明記なき事項については、監督官との協議による他、図面及び特記仕様書に記載されていない事項は、下記の要領等により実施するものとする。
- (ア) 舗装設計施工指針

・・・日本道路協会
- (イ) 舗装施工便覧

・・・・・・・・・・・・・・・・日本道路協会
- (ウ) アスファルト舗装工事共通仕様書

・・・・・・・・日本道路協会
- (エ) 土木工事安全施工技術指針

・・・・・・・・国土交通省
- (オ) 建設工事公衆災害防止対策要綱
- (カ) 建設副産物適正処理推進要領

イ 本工事の実施に際して、関係諸法規を遵守するものとする。

(2) 建設副産物

受注者は、「資源の有効な利用の促進に関する法律」(平成3年4月26日法律第48号)、「建設工事に係る資材の再資源化等に関する法律」(平成12年5月31日法律第104号)その他関係法令によるほか、「建設副産物適正処理推進要領」(国土交通省事務次官通達(平成14年5月30日))「建設工事における再生資源の活用について(通知)」(防整技第7405号(平成28年4月1日))を遵守して、建設副産物の適正な処理及び再生資源の活用を図らなければならない。

(3) 工事中の安全確保

- ア 自衛隊敷地内等工事関係車両の通行ルート of 安全対策については、受注者の責任において十分管理するものとし、通行ルート及び工事施工場所周辺の道路等は、土砂等の飛散物による粉塵が発生しないように清掃及び未然処置等を実施するものとする。
- イ 工事の安全には充分留意し、必要に応じて保安灯等の危険防止のための措置を講ずると共に、機会あるごとに作業員に対しても注意喚起を実施し、安全管理を徹底するものとする。
- ウ 工事中危険が予想される箇所については、事前に監督官の了解を得て第三者が入らないよう安全処置をとることとする。

(4) 自衛隊敷地内工事

- ア 受注者は、自衛隊敷地内で工事を行う場合、敷地内への立入り及び敷地内での行動(出入門手続き・火気取扱・工事用通行路等)は、当該駐(分)屯地等の規則(部隊諸規則)及び駐(分)屯地等関係者の指示を遵守して行うものとし、施工場所以外への立入りを禁止する。やむをえず施工場所以外への立入りを必要とする場合は、所定の手続きを行うものとする。
- イ 自衛隊敷地内の施設等に損傷を与えないよう充分注意して施工するものとし、万一破損させた場合は速やかに監督官に報告すると共に、受注者の負担において原状に復旧するものとする。
- ウ 本工事の写真は、カメラ(カラー)又はデジタルカメラを使用し、着工前、施工中、完成時及び監督官の指示するところを撮影し、アルバムに整理した後、一部監督官へ提出するものとする。
- エ 本工事に使用する材料は全て新品(指定した再生資源資材を除く)とし、監督官の検査を受けた合格品のみを使用する。
- オ 監督官の示す書類等は速やかに提出するものとする。
- カ 受注者は、仕様書及び現地において、相違・疑義あるいは不明な点が生じた場合は、監督官と協議しその指示に従う。
- キ 改正建設業法に基づき、受注者は下請業者を締結する場合は、あらかじめ施工管理台帳を提出し、監督官の確認を受けるものとする。

6 特記仕様

(1) 共通

ア 本工事着手前に着工前測量を実施し、設計図面と差異が無いか確認するものとする。差異がある場合は監督官に報告し、施工図を作成し、承諾を得た上で施工するものとする。

イ 本工事に際し、周辺住民に対する騒音、振動及び粉塵等の環境面の十分な配慮をするものとする。

ウ 産業廃棄物の処分(又は特定建設資材廃棄物の再資源化に係る処分)

本工事の施工により発生する産業廃棄物の処分(又は測定建設資材の再資源化に係る処分)は、「廃棄物の処理及び清掃に関する法律」(昭和45年12月25日法律第137号)又は「建設工事に係る資材の再資源化等に関する法律」(平成12年5月31日法律第104号)に基づいて適正に処分するものとする。

エ 再資源から構造した建設資材の利用

受注者は、下表に掲げる区分に応じ、再生資源から製造した建設資材を利用するものとする。

名 称	使 用 区 分
再生加熱アスファルト混合物	道路舗装及び駐車場舗装の表層材料及び基層材料

※なお、上記についてやむを得ない理由により本資材によりがたい場合は、監督官と協議するものとする。

オ 施工時期については、監督官と綿密に調整を行い、駐屯地の状況等に応じて行うこととする。

カ 施工完了後、切り取り試験を2箇所行うものとし、細部は監督官と協議の上実施するものとする。

キ 契約期間以内に完成検査まで確実に終了させるものとする。

(2) 路盤工事

アスファルト舗装(乳剤散布含む)施工前に、不陸調整を行うものとする。

(3) アスファルト舗装工事



ア アスファルト混合物は、共通仕様書表3.2.24アスファルト混合物の項によるものとし、配合は下表を基準とする。なお、施工に際しアスファルト混合物の配合資料(成分表等)を監督官に一部提出することとする。

混 合 物 の 種 類	使 用 区 分
再生密粒度アスコン(13)	共通仕様書 アスファルト混合物(密粒度アスコン)に準ずる


イ 乳剤散布は下表を基準とする。

適 用	使 用 材 料	散 布 量	備 考
プライムコート	アスファルト乳剤(PK-3)	1.2L/m ²	アスファルト路盤面、安定処理路盤面等

件 名	健軍(R 8)構内道路舗装整備	図面番号	2/4
図 名	仕様書	縮 尺	—
陸上自衛隊健軍駐屯地 業務隊管理科営繕班		令和8年9月28日	

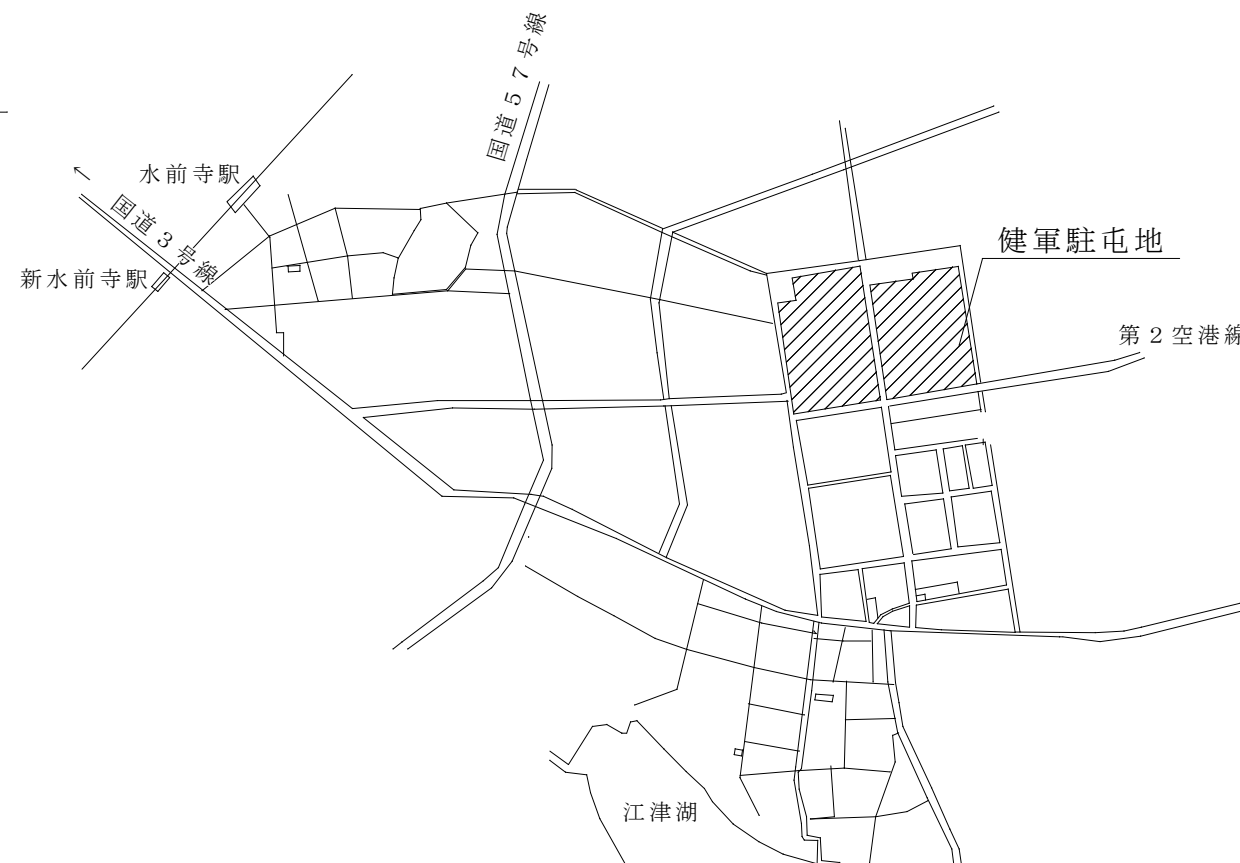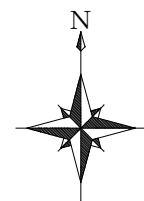


健軍駐屯地案内図 S=1/X

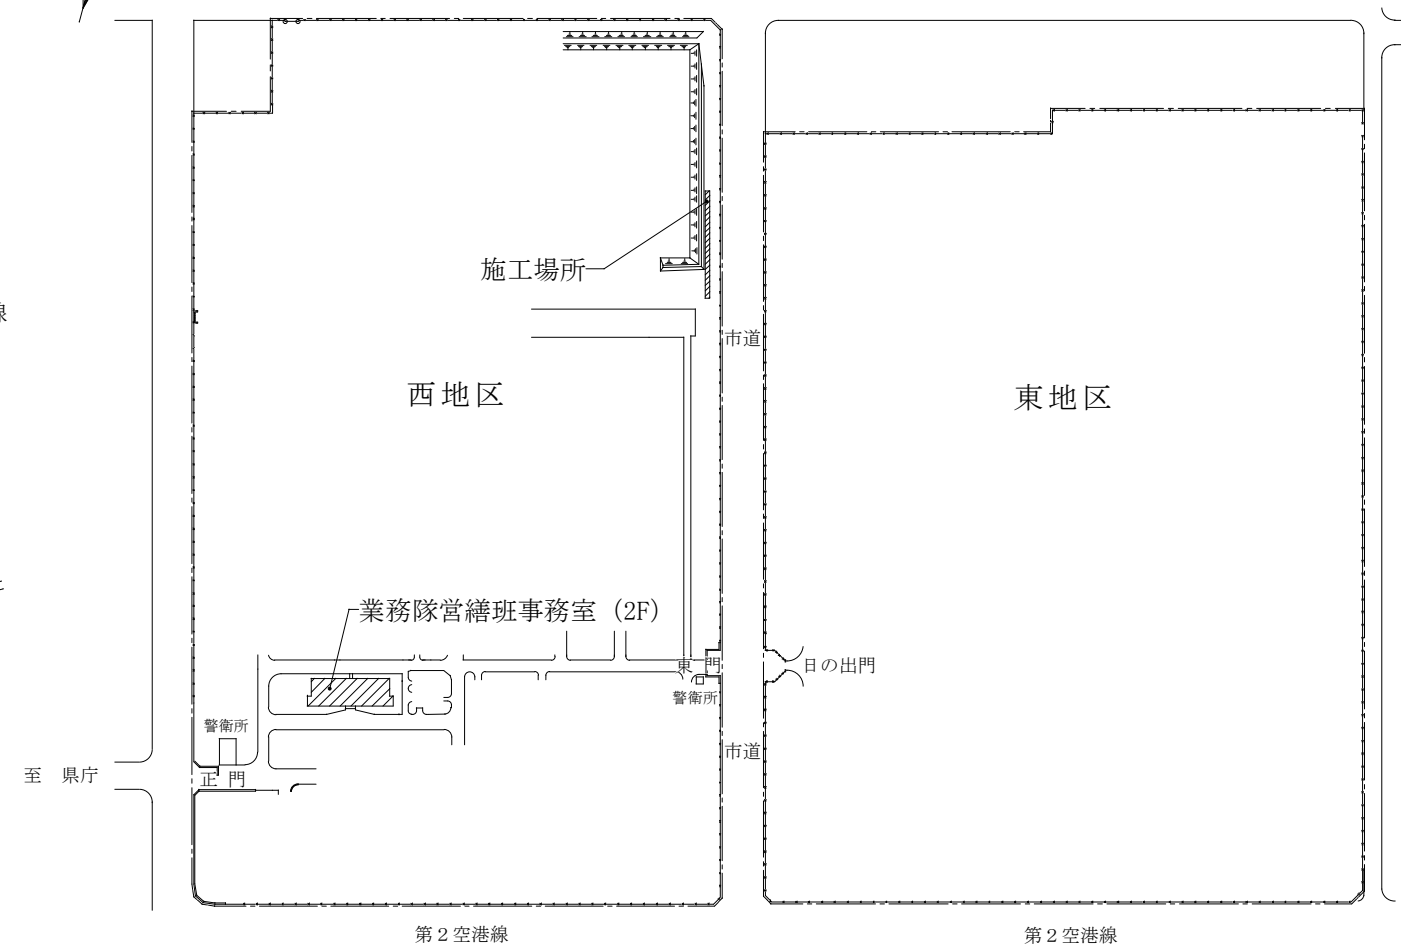


健軍駐屯地配置図 S=1/X

件名	健軍(R8)構内道路舗装整備	図面番号	3/4
図名	案内図、配置図	縮尺	図示
陸上自衛隊健軍駐屯地 業務隊管理科営繕班		令和8年9月28日	

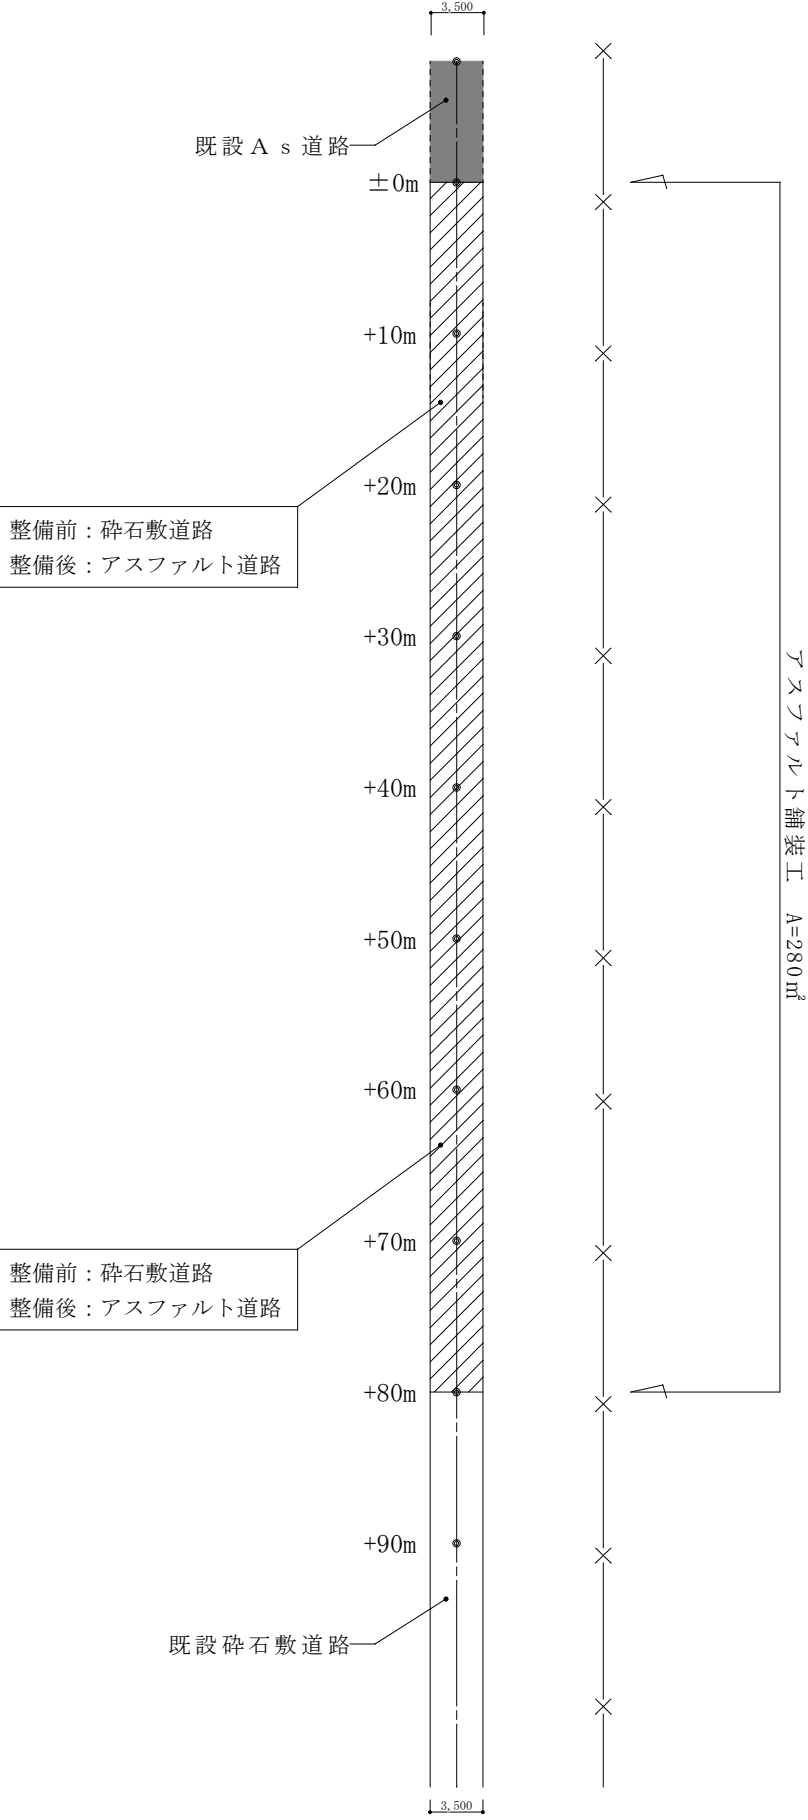

道路整備平面図 S=1/500

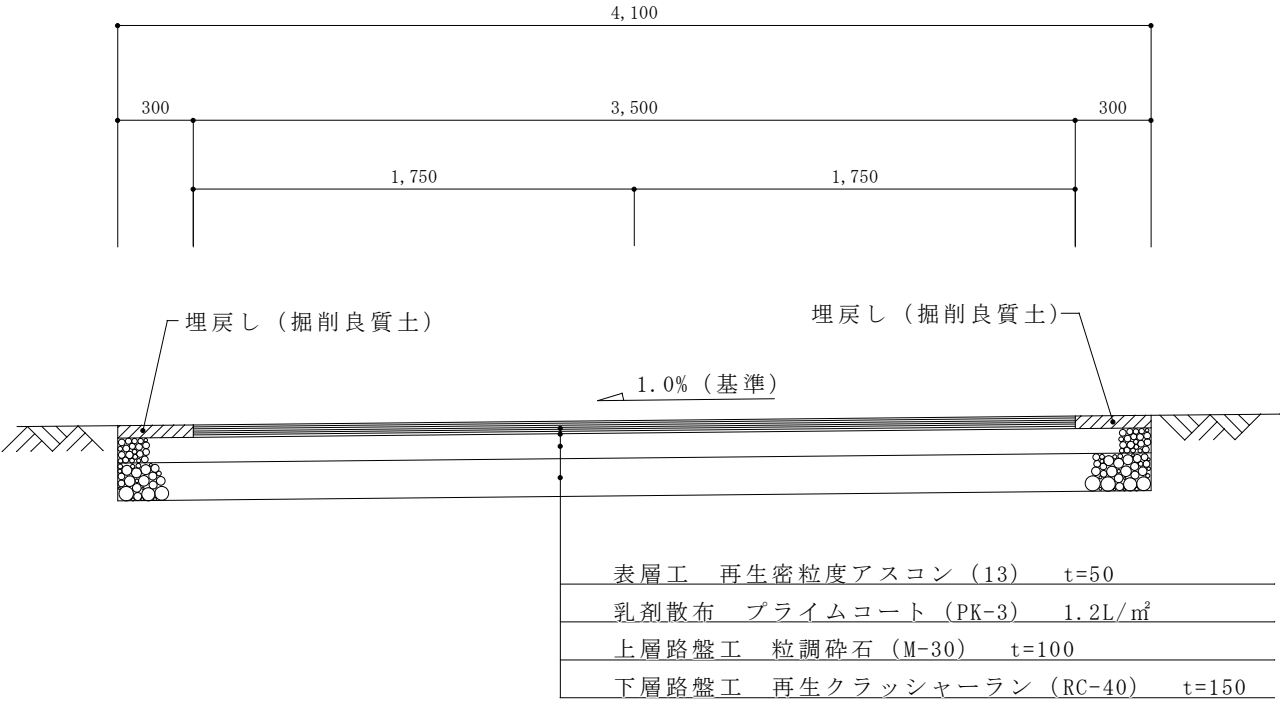

道路標準断面図 S=1/30

件 名	健軍(R 8)構内道路舗装整備	図面番号	4/4
図 名	整備平面図、標準断面図	縮 尺	図 示
陸上自衛隊健軍駐屯地 業務隊管理科営繕班		令和8年9月28日	