公 告 第 1044号
令和８年１０月７日

公　　告

分任契約担当官
陸上自衛隊健軍駐屯地
西部方面会計隊本部
業務科長　秋吉　裕之

次のとおり一般競争入札を行います。

１　競争に付する事項
(1)　件　　名：高遊原５０号建物空調機取替
(2)　規　　格：仕様書のとおり
(3)　履行場所：陸上自衛隊高遊原分屯地
(4)　履行期間：令和９年３月３１日

２　競争に参加する者に必要な資格に関する事項
(1)　予算決算及び会計令第７０条の規定に該当しない者であること、なお未成年者、被保佐人又は被補助人であって、契約締結のために必要な同意を得ている者は、同条中特別の理由がある場合に該当する。
(2)　予算決算及び会計令第７１条の規定に該当しない者であること。
(3)　防衛省における令和７・８年度年度一般競争（指名競争）参加資格（以下「防衛省競争参加資格」という。）のうち、「管工事」の「C」等級以上の格付を受け、九州防衛局 に競争参加を希望しているもの。または、令和７・８・９年度の防衛省競争参加資格（全省庁統一資格）九州・沖縄地域の「役務の提供等」の「D」等級以上の資格を有するもの。（競争参加資格を有する登録業者は、資格審査結果通知書（写）を令和８年１０月２６日までに提出すること。ＦＡＸ可）
(4)　大臣官房衛生監、防衛政策局長及び防衛装備庁長官又は陸上幕僚長から「装備品等及び役務の調達に係る指名停止等の要領」に基づく指名停止の措置を受けている期間中の者でないこと。
(5)　前号により現に指名停止を受けている者と資本関係又は人的関係のある者であって、当該者と同種の物品の売買又は製造若しくは役務請負について防衛省と契約を行おうとする者でないこと。

３　公告の掲示場所
西部方面隊ホームページ（https：//www.mod.go.jp/gsdf/wae/）
陸上自衛隊健軍駐屯地、北熊本駐屯地、自衛隊熊本病院

４　契約条項・入札等参加者心得を示す場所
陸上自衛隊健軍駐屯地西部方面会計隊本部業務科契約班及び西部方面隊ホームページ

５　競争入札執行の日時場所
(1)　入札場所：陸上自衛隊健軍駐屯地　会計隊会議室
(2)　日　　時：令和８年１０月２９日（木）　１０時００分

６　落札決定方法
(1)　総額（税抜き価格）が予定価格以内の最低額の入札をした者を落札者とする。ただし、当該応札価格が予算決算及び会計令（昭和２４年勅令第１６５号）第８５条の規定により契約内容に適合した履行がなされないおそれがあると認められる場合の基準を下回った場合は、落札を保留し、必要な調査のうえ決定する。この場合、すべての応札者は官側が行う調査に協力するものとする。
(2)　全ての入札が予定価格の制限に達しない場合は、直ちに再度入札を実施する。但し、郵便入札が含まれている場合には、後日改めて入札を実施する。
(3)　同価の入札の場合については、抽選により決定する。

7　保証金に関する事項
(1)　入札保証金：免 除
　　ただし、落札者が契約を締結しない場合は、落札金額の１００分の５以上を違約金として徴収する。

(2)　契約保証金：免 除
　　ただし、契約者がその契約上の義務を履行しない場合は、契約金額の１００分の１０以上を違約金として徴収する。

8　入札の無効
(1)　競争入札に参加する者に必要な資格のない者が行った入札
(2)　入札金額を訂正してある入札、及び入札書の記載事項及び押印が不明瞭なもの。
(3)　入札参加資格者に関する条件に違反した入札

9　契約書等作成の要否
(1)　「駐屯地用標準契約（請）書」の様式により作成提出
(2)　適用する契約条項
　　「役務請負契約条項」
　　「談合等の不正行為に関する特約条項」
　　「暴力団排除に関する特約条項」

10　その他
(1)　郵便による入札を可とする。
(2)　入札書に「当社（私（個人の場合）、当団体（団体の場合））は、入札心得に定める暴力団排除に関する事項について誓約します。」と余白に記入すること。
　　電信電話による入札は認めない。
(3)　送信封筒に必ず「（入札日時及び入札件名）入札書在中」の記載をし、入札期日の前日１７時迄に必着するよう郵送（持参）し送付後、業務科契約班まで電話連絡すること。（再度入札を含む。）
(4)　入札に関する委任を受けた者は、入札執行前に委任状を提出すること。
(5)　入札における消費税の取り扱い
　ア　落札決定に当たっては、入札書に記載された金額に当該金額の消費税法に規定する消費税率に基づく消費税に相当する額を加算した金額（当該金額に１円未満の端数があるときは、その端数金額を切り捨てるものとする。）をもって契約金額とするので、入札者は、消費税に係る課税事業者であるか免税事業者であるかを問わず、見積もった契約金額に消費税法に規定する消費税に基づく消費税法に相当する金額を差し引いた金額（税抜き）を入札書に記載すること。
　イ　入札金額に非課税部分がある場合は、入札書に記載された金額のうち、対象となる金額の備考欄にその内訳を記載すること。
(6)　開札後、落札者に連絡する。（当日中を基準とする。）

11　入札に関する事項の問合わせ先
　〒８６２－０９０１
　熊本県熊本市東区東町１－１－１
　陸上自衛隊健軍駐屯地　西部方面会計隊本部　業務科　契約班（担当：和田）
　ＴＥＬ　０９６－３６８－５１１１（内線３５７３）
　ＦＡＸ　０９６－３６８－３５７９

12　仕様書に関する事項の問合わせ先
　〒８６１－２２０４
　熊本県上益城郡益城町大字小谷1812
　陸上自衛隊高遊原分屯地 業務隊 管理科（担当：大島）
　ＴＥＬ　０９６－２３２－２１０１（内線３５２）

入　札　書

件　名（業務の名称）　高遊原５０号建物空調機取替

入札金額：￥

上記の金額をもって入札心得書の条項を承諾の上、入札します。
当社は、入札心得に定める暴力団排除に関する事項について誓約します。

令和８年１０月２９日

分任契約担当官陸上自衛隊健軍駐屯地
西部方面会計隊本部
業務科長　秋吉　裕之　殿

住　　所
商号又は名称
代表者氏名　　印
代理人氏名　　印

注：金額、月日等の数字は算用数字で明確に記載すること。

委　　任　　状

受任者
　営業所名
　役　　職
　氏　　名
　使 用 印　　印

　私は上記の者を代理人と定め、下記件名の入札・見積及び契約に関する権限を委任します。

記

件　名（業務の名称）：　高遊原５０号建物空調機取替

委任者
　住　　所
　商号又は名称
　役　　職
　代 表 者 氏 名　　印

分任契約担当官陸上自衛隊健軍駐屯地
西部方面会計隊本部
業務科長　秋吉　裕之　殿

市場価格調査依頼書

件名：高遊原５０号建物空調機取替（入札日：R8.10.29）

No	項　目	規　格	単位	数量	単　価	金　額
1	高遊原５０号建物空調機取替	仕様書のとおり	式	1		①
	(1) 仮設費	仕様書のとおり	式	1		
	(2) 直接工事費	仕様書のとおり	式	1		
	(3) 総諸経費（共通仮設費）	仕様書のとおり	式	1		
	(4) 総諸経費（現場管理費）	仕様書のとおり	式	1		
	(5) 総諸経費（一般管理費）	仕様書のとおり	式	1		
	(6) 産業廃棄物処理	仕様書のとおり	式	1		

本工事を履行するのに必要な日数は ② 日です。

1　上記①②欄に、①総額及び②履行に要する日数を見積もってください。
（内訳(1)～(4)にそれぞれに金額を記載し合計を①に記載してください。）

2　本見積は消費税抜きの金額を記載してください。

（各項目）　別紙は部分的に金額を問い合わせている箇所です。従って、下記の合計額と上記の①の合計と一致しないものとして認識ください。

No	品　名	規　格	単位	数量	単価	③金額
1	パッケージ形空気調和機	33.5ｋｗ（ACP-1）	台	1		
2	パッケージ形空気調和機	45ｋｗ（ACP-2）	台	1		
3	パッケージ形空気調和機	45ｋｗ（ACP-3）	台	1		
4	パッケージ形空気調和機	7.1ｋｗ（ACP-1-2）	台	1		
5	パッケージ形空気調和機	5.6ｋｗ（ACP-2-1）	台	1		
6	パッケージ形空気調和機	4.5ｋｗ（ACP-2-2）	台	1		
7	パッケージ形空気調和機	5.6ｋｗ（ACP-2-3）	台	1		
8	パッケージ形空気調和機	5.6ｋｗ（ACP-3-1，2）	台	1		
9	パッケージ形空気調和機	9.0ｋｗ（ACP-3-3）	台	1		
10	ルームエアコンディショナー	3.6ｋｗ（ACP-4）	台	1		
11	冷媒配管気密試験	仕様書のとおり	式	1		
12	冷媒充填	ACP-1,2,3	式	1		
13	試運転調整	仕様書のとおり	式	1		
14	通信線脱着	仕様書のとおり	式	1		
15	開閉器箱	３Ｐ６０Ａ、60A2個組	台	1		
16	開閉器箱	３Ｐ６０Ａ	台	1		
17	電磁接触器	60A	台	1		

○**令和８年１０月２０日（火）11：00迄**に、本書類の送付（FAX）のご協力をお願いします。

（連絡先）

電話番号　　096-368-5111（内線3573）

FAX番号　　096-368-3579

Eﾒｰﾙｱﾄﾞﾚｽ　　finhq4-wafin-wa@inet.gsdf.mod.go.jp

住　所

会社名

代表者名

表紙共　１８枚

高遊原５０号建物空調機取替

仕　　様　　書

件　名	高遊原５０号建物空調機取替	所　　属	健軍駐屯地業務隊高遊原派遣隊
		作成年月日	令和　８年　９月　１８日
		作成者名	防衛技官　　大島　温子

1　総　則

本仕様書は、「高遊原５０号建物空調機取替」について適用する。

2　場　所

熊本県上益城郡益城町大字小谷１８１２　陸上自衛隊　高遊原分屯地

3　概　要

場　　所	数　量	内　容
５０号建物　RC-２（H12.3建設）	１式	○空調機交換 【既存撤去】氷蓄熱形空調機　三菱電機製　３組 壁掛ルームエアコン　１組 【新設】マルチエアコン（既設同等能力）　３組 壁掛ルームエアコン　１組 ・室外機交換 ・室内機交換 ・リモコン交換 ・既存冷媒（R22）回収 ・新設機器冷媒充填 ・新設機器機器固定及び転倒防止支持取付 ・配管工事一式 ・窒素加圧耐圧試験 ・機器接続電気工事一式 ○試運転調整 ・メーカー技術者によるデータ入替作業

4　一般事項

(1)　本仕様書・設計図書に記載なき事項については、以下によるものとする。

国土交通省大臣官房官庁営繕部監修『公共建築(改修)工事標準仕様書（建築工事編）』最新版

国土交通省大臣官房官庁営繕部監修『公共建築(改修)工事標準仕様書（機械設備工事編）』最新版

国土交通省大臣官房官庁営繕部監修『公共建築(改修)工事標準仕様書（電気設備工事編）』最新版

(2)　本仕様書及び設計図書に記載無き事項については監督官と調整し、当然実施すべき事項は受注者の負担において実施するものとする。また、作業上軽微なもので当然必要と思われる事についても同様である。

(3)　施工中の安全確保には十分に留意して現場管理を行うと共に、火災等の災害及び事故に注意する。また、必要に応じて養生等の処置を行うものとする。

(4)　施工に伴う分屯地及び各建物への立入り、その他制限事項は当該の諸規定に従うこととし、その都度監督官から指示する。

(5)　隊員もしくは部外者等に損害を与えた場合、又は施設等を破損した場合で、その原因が本役務に関わると認められた場合、受注者が補償及び賠償の責を負うものとする。

(6)　施工完了に際しては、当該施設に関する箇所の清掃及び片付けを実施する。

(7)　写真はカラーとし、工事用アルバム（A列４番）に整理し監督官に１部提出する。
写真は、各箇所、各工程ごとに撮影するものとし、隠蔽箇所は特に重点的に撮影する。
この際、使用材料等及び加工等の作業も撮影すること。

(8)　発生した産業廃棄物は、受注者の責任において分屯地外へ搬出し適切に処分するものとする。
また、金属類等の発生材については、健軍駐屯地内（熊本市東区東町1-1-1）の監督官の指示する場所へ集積すること。

(9)　改正建設業法に基づき、受注者は下請契約を締結する場合は、あらかじめ施工体制台帳を提出し,監督官の確認をうけるものとする。

(10)　その他疑義が生じた場合は、監督官と調整のうえ実施するものとする。

5　特記事項

(1)　撤去機器一覧

記号	設置箇所	メーカー型番	使用冷媒	電源	数量	場所
ACP-1	屋外地上 室外機	三菱電機 PUHY-J355IM-B	R22	3相 200V	1	屋外
	屋外地上 蓄熱槽	三菱電機 STY-26B			1	屋外
ACP-1-1	1階 室内機	三菱電機 PUHY-J7IJM-A1			4	事務室 A
ACP-1-2	1階 室内機	三菱電機 PUHY-J36JM-A21			2	事務室 B
ACP-2	屋外地上 室外機	三菱電機 PUHY-J450IM-B	R22	3相 200V	1	屋外
	屋外地上 蓄熱槽	三菱電機 STY-26B			1	屋外
ACP-2-1	2階 室内機	三菱電機 PUHY-J45JM-A1			4	事務室 C
ACP-2-2	2階 室内機	三菱電機 PUHY-J36LMD-B1			1	事務室 D
ACP-2-3	2階 室内機	三菱電機 PUHY-J28LMD-B1			1	事務室 E
ACP-2-4	3階 室内機	三菱電機 PUHY-J45JM-A1			2	事務室 F
ACP-3	屋外地上 室外機	三菱電機 PUHY-J450IM-B	R22	3相 200V	1	屋外
	屋外地上 蓄熱槽	三菱電機 STY-26B			1	屋外
ACP-3-1	2階 室内機	三菱電機 PUHY-J7IJM-A1			2	事務室 G
ACP-3-2	2階 室内機	三菱電機 PUHY-J45JM-A1			2	事務室 H
ACP-3-3	2階 室内機	三菱電機 PUHY-J45JM-A1			2	更衣室
ACP-4	空冷ヒートポンプ式エアコン	三菱電機 室外機　PUH-J40SGA9 室内機　PKA-J40GA9	R22	単相 200V	1	倉庫

(2)　新設機器

記号	名称	仕様	数量（台）	設置場所
ACP-1	マルチパッケージ形空調機	型式　マルチパッケージ形　室外機 定格冷房・暖房能力　33.5ｋW	1	屋外
ACP-1-1	室内機	型式　天井カセット型（４方向） 定格冷房能力　7.1ｋｗ　定格暖房能力　8.0ｋｗ 付属品　コントロールスイッチ（４台で２個）、化粧パネル	4	事務室A
ACP-1-2	室内機	型式　天井カセット型（４方向） 定格冷房能力　3.6ｋｗ　定格暖房能力　4.0ｋｗ 付属品　コントロールスイッチ（２台で１個）、化粧パネル	2	事務室B
ACP-2	マルチパッケージ形空調機	型式　マルチパッケージ形　室外機 定格冷房・暖房能力　45.0ｋｗ	1	屋外
ACP-2-1	室内機	型式　天井カセット型（４方向） 定格冷房能力　5.6ｋｗ　定格暖房能力　6.3ｋｗ 付属品　コントロールスイッチ（４台で２個）、化粧パネル	4	事務室C
ACP-2-2	室内機	型式　天井カセット型（２方向） 定格冷房能力　4.5ｋｗ　定格暖房能力　5.0ｋｗ 付属品　コントロールスイッチ、化粧パネル	1	事務室D
ACP-2-3	室内機	型式　天井カセット型（２方向） 定格冷房能力　5.6ｋｗ　定格暖房能力　6.3ｋｗ 付属品　コントロールスイッチ、化粧パネル	1	事務室E
ACP-2-4	室内機	型式　天井カセット型（４方向） 定格冷房能力　5.6ｋｗ　定格暖房能力　6.3ｋｗ 付属品　コントロールスイッチ（２台で1個）、化粧パネル	2	事務室F
ACP-3	マルチパッケージ形空調機	型式　マルチパッケージ形　室外機 定格冷房・暖房能力　45.0ｋｗ	1	屋外
ACP-3-1	室内機	型式　天井カセット型（４方向） 定格冷房能力　5.6ｋｗ　定格暖房能力　6.3ｋｗ 付属品　コントロールスイッチ（２台で１個）、化粧パネル	2	事務室G
ACP-3-2	室内機	型式　天井カセット型（４方向） 定格冷房能力　5.6ｋｗ　定格暖房能力 6.3ｋｗ 付属品　コントロールスイッチ（２台で１個）、化粧パネル	2	事務室H
ACP-3-3	室内機	型式　天井カセット型（４方向） 定格冷房能力 9.0ｋｗ　定格暖房能力 10.0ｋｗ 付属品　コントロールスイッチ（２台で１個）、化粧パネル	2	更衣室
ACP-4	空冷ヒートポンプ式エアコン	型式　壁掛型 定格冷房能力 3.6ｋｗ　定格暖房能力 4.0ｋｗ 付属品　コントロールスイッチ	1	倉庫

(3)　保温の使用区分

保温対象	施工場所	保温の種別	保温の種類
冷媒管	屋外露出	E2・（イ）・Ⅵ又は E2（ロ）・Ⅵ	ロックウール又はグラスウール （保温厚さ40ｍｍ） （１）保温筒 （２）鉄線 （３）ポリエチレンフィルム （４）ステンレス鋼板
ドレン管	天井内	ｃ・（ハ）・Ⅶ	ポリスチレンフォーム （保温厚さ20ｍｍ） （１）アルミガラスクロス化粧保温筒 （２）アルミガラスクロス粘着テープ

(4)　既存機器撤去時の冷媒管等の切断は、機器類から１ｍ程度の範囲の適切な位置とする。
新たな機器は既存冷媒配管等へ接続するものとする。

(5)　ドレン管の勾配は、原則として1/100以上であることを確認し接続するものとする。

(6)　室外機の基礎は、既存基礎を利用するものとする。ただし、既存基礎との取り合いが合わない場合は、架台等を利用し堅固に取り付けるものとする。

(7)　空調機は、フロン排出法に基づき適切に撤去・設置し回収した冷媒ガスは適正に処理をし、回収フロン受入証明書等を提出すること。

(8)　冷媒配管は、気密試験を実施し配管の異常の有無を確認するものとする。

(9)　作業完了後は試運転調整を実施し、電流値、噴出温度測定等にて異常の有無を確認し、その数値等を記載した試運転結果報告書を提出すること。

(10)　作業着手前に、立入申請(臨時入門申請)を行い許可されたものにより作業を行うものとする。許可は、申請から２カ月程度を要するため速やかに申請を行うものとする。
また、１階倉庫内の作業においては、上記の許可を受けたものの内から倉庫入室許可申請を行い許可された者のみにより室内作業を行うものとする。

(11)　室内における作業は執務同時並行となるため養生を十分に行い、作業完了後は速やかに清掃を実施する。執務同時並行が困難な場合は、土・日・祝日に作業を行うものとし、入室作業については、綿密に日程調整をした上で工程を計画するものとする。

6　提出書類

(1)　着工届、完成届

(2)　工程表

(3)　施工体制台帳

(4)　カタログ、承認図等

(5)　各種材料の出荷証明書

(6)　材料搬入報告書

(7)　工事写真帳


(8)　発生材報告書

(9)　試運転結果報告書

(10)　冷媒ガスの回収及び充填の証明書


(11)　上記作業実施者の取り扱い技術者であることの証明の写し

(12)　その他、監督官が指示した書類

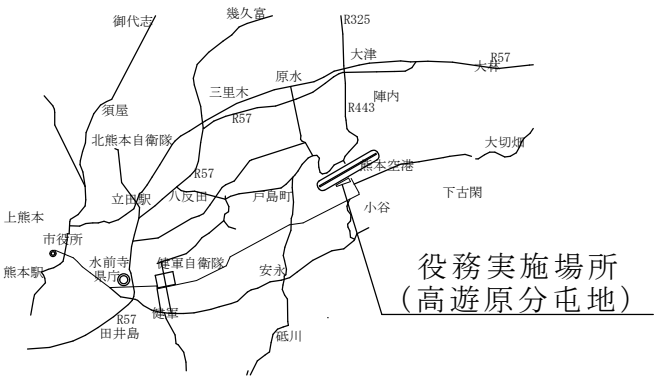


N

案内図　　S=NON SCALE

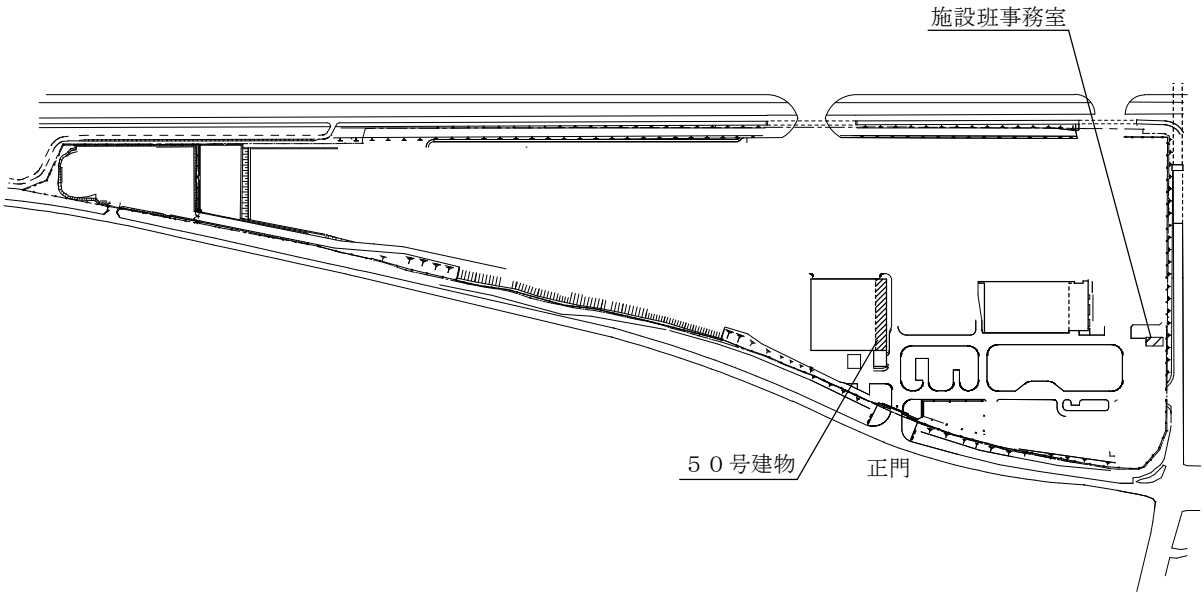


N

配置図　S=1:7,000

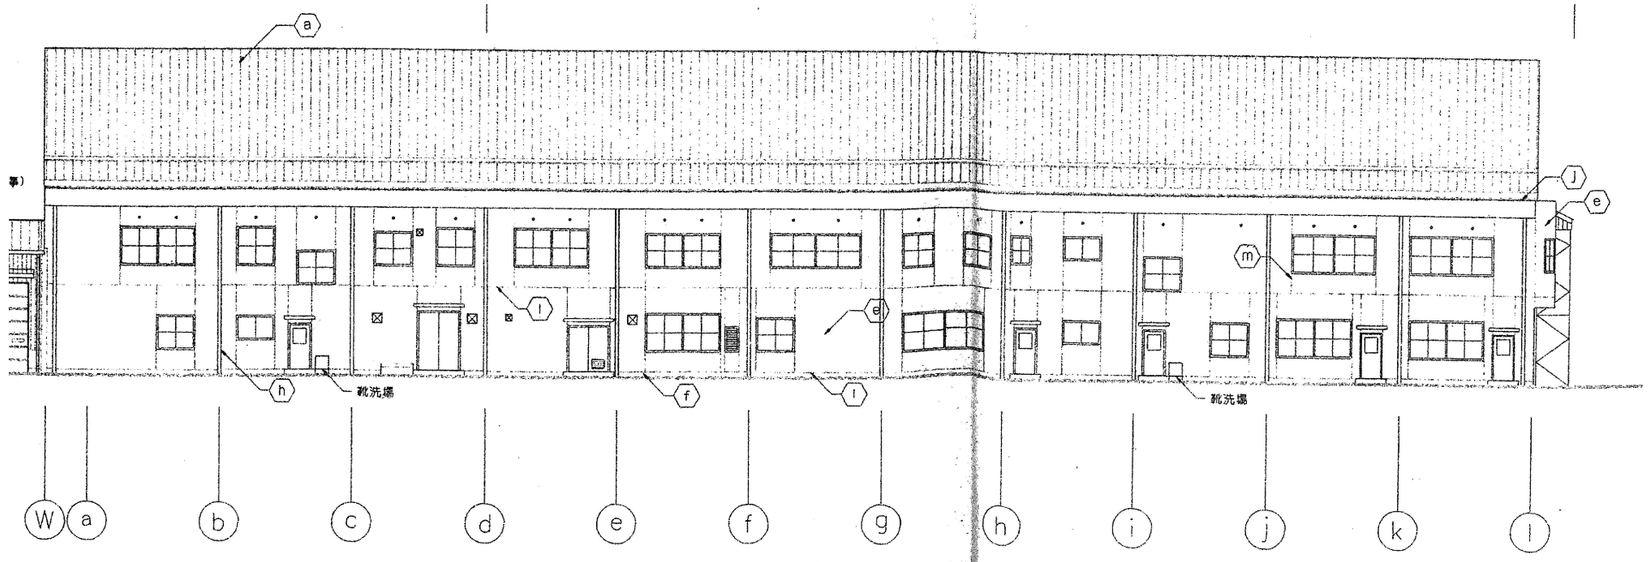


東側立面図

凡　例	
a	ガルバリウム鋼板瓦棒葺き　t＝0．4㊒418（芯木なし） アスファルトルーフィング　940 木毛セメント板　t＝25　下地（カラー）ただし庇ウラは除く
b	ガルバリウム鋼板　t＝0．5
c	片面カラーサイディング張りt＝0．4 木毛セメント板　t＝20　下地（カラー）
e	コンクリート打放し仕上げ（B種）の上　吹付タイル
f	コンクリート打放し仕上げ（B種）H＝200
g	硬質塩化ビニル管（VP）φ100
h	硬質塩化ビニル管（VP）φ150
i	アルミ水切り
j	アルミ製笠木　W＝200（既製品）
k	スチール製大扉～片面カラーサイディング張りt＝0．4 有効開口H＝6700（既製高さ＋700）
l	打継目地～シーリング20×10
m	たて目地～シーリング20×10
n	既設リシン吹付面高圧水洗の上　吹付タイル
o	既設モルタル面高圧水洗
○	天井裏換気パイプ　φ60

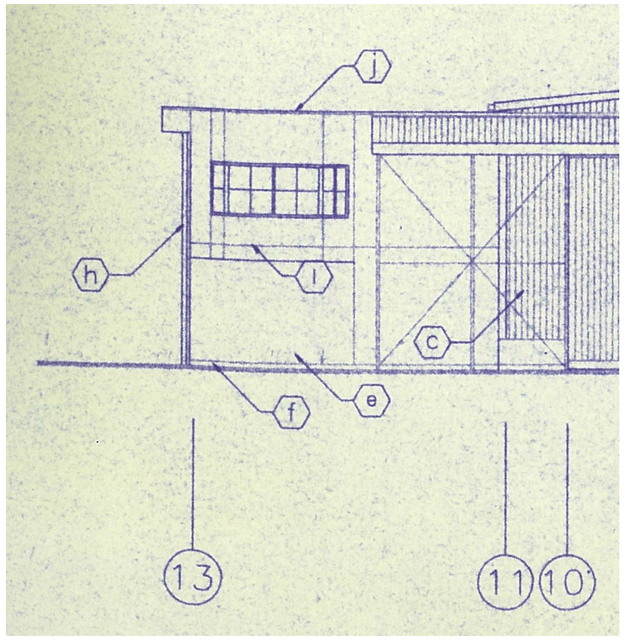


北側立面図

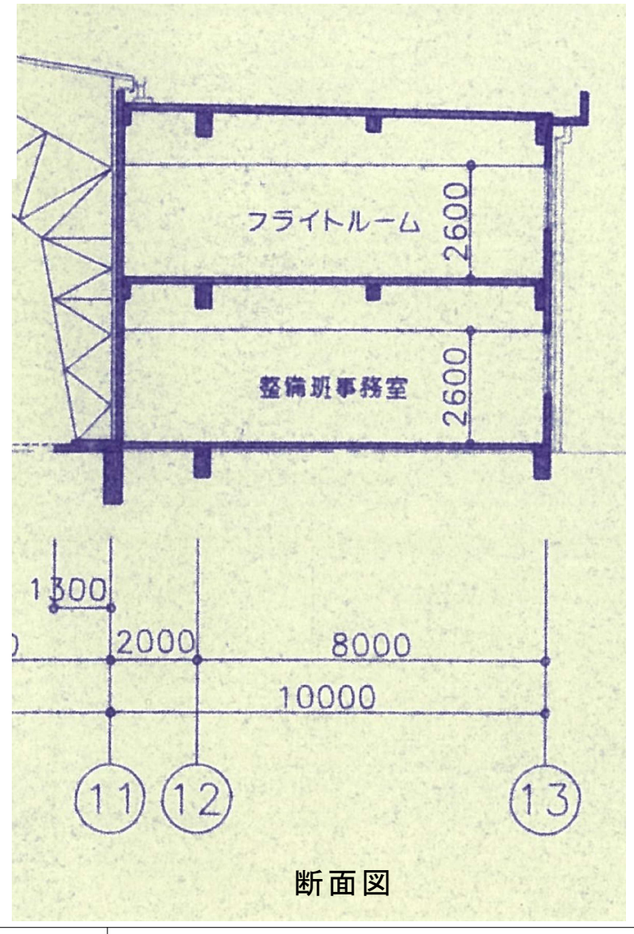


断面図

件　　名	高遊原５０号建物空調機取替		
図面名称	立面図・断面図		
図面番号	９／１８	作成年月日	8.9.18
陸上自衛隊　健軍駐屯地業務隊　高遊原派遣隊　施設班			

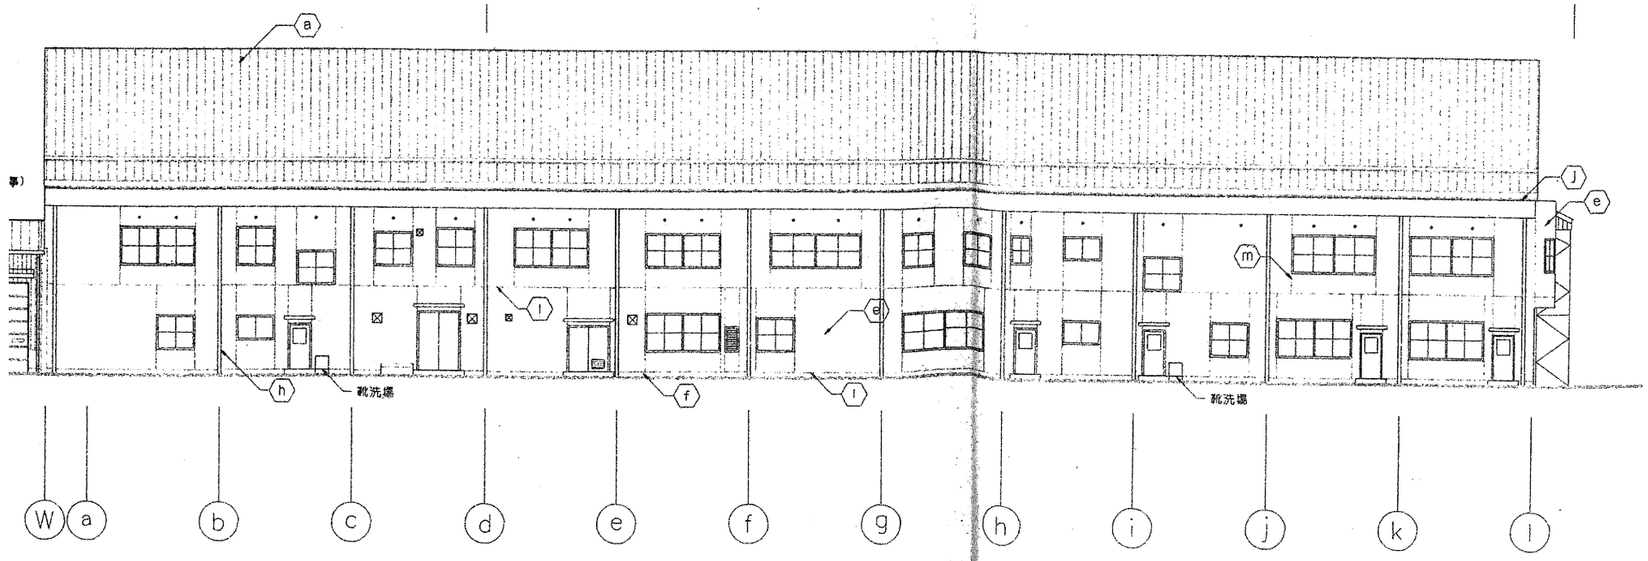


西側立面図

凡　例	
a	ガルバリウム鋼板瓦棒葺き　t＝0．4㊒418（芯木なし） アスファルトルーフィング　940 木毛セメント板　t＝25　下地（カラー）ただし庇ウラは除く
b	ガルバリウム鋼板　t＝0．5
c	片面カラーサイディング張りt＝0．4 木毛セメント板　t＝20　下地（カラー）
e	コンクリート打放し仕上げ（B種）の上　吹付タイル
f	コンクリート打放し仕上げ（B種）H＝200
g	硬質塩化ビニル管（VP）φ100
h	硬質塩化ビニル管（VP）φ150
i	アルミ水切り
j	アルミ製笠木　W＝200（既製品）
k	スチール製大扉～片面カラーサイディング張りt＝0．4 有効開口H＝6700（既製高さ＋700）
l	打継目地～シーリング20×10
m	たて目地～シーリング20×10
n	既設リシン吹付面高圧水洗の上　吹付タイル
o	既設モルタル面高圧水洗
○	天井裏換気パイプ　φ60

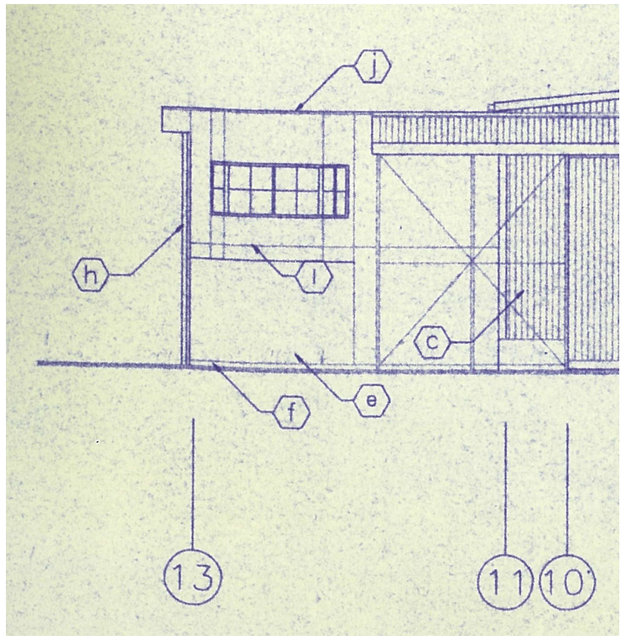


北側立面図

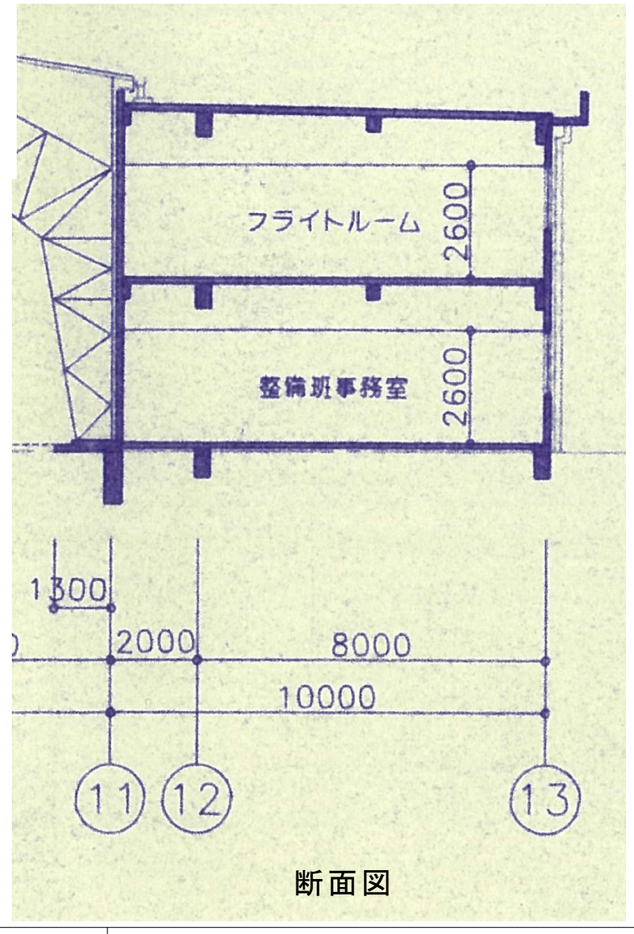


断面図

件　　名	高遊原５０号建物空調機取替		
図面名称	立面図・断面図		
図面番号	９／１８	作成年月日	8.9.18
陸上自衛隊　健軍駐屯地業務隊　高遊原派遣隊　施設班			

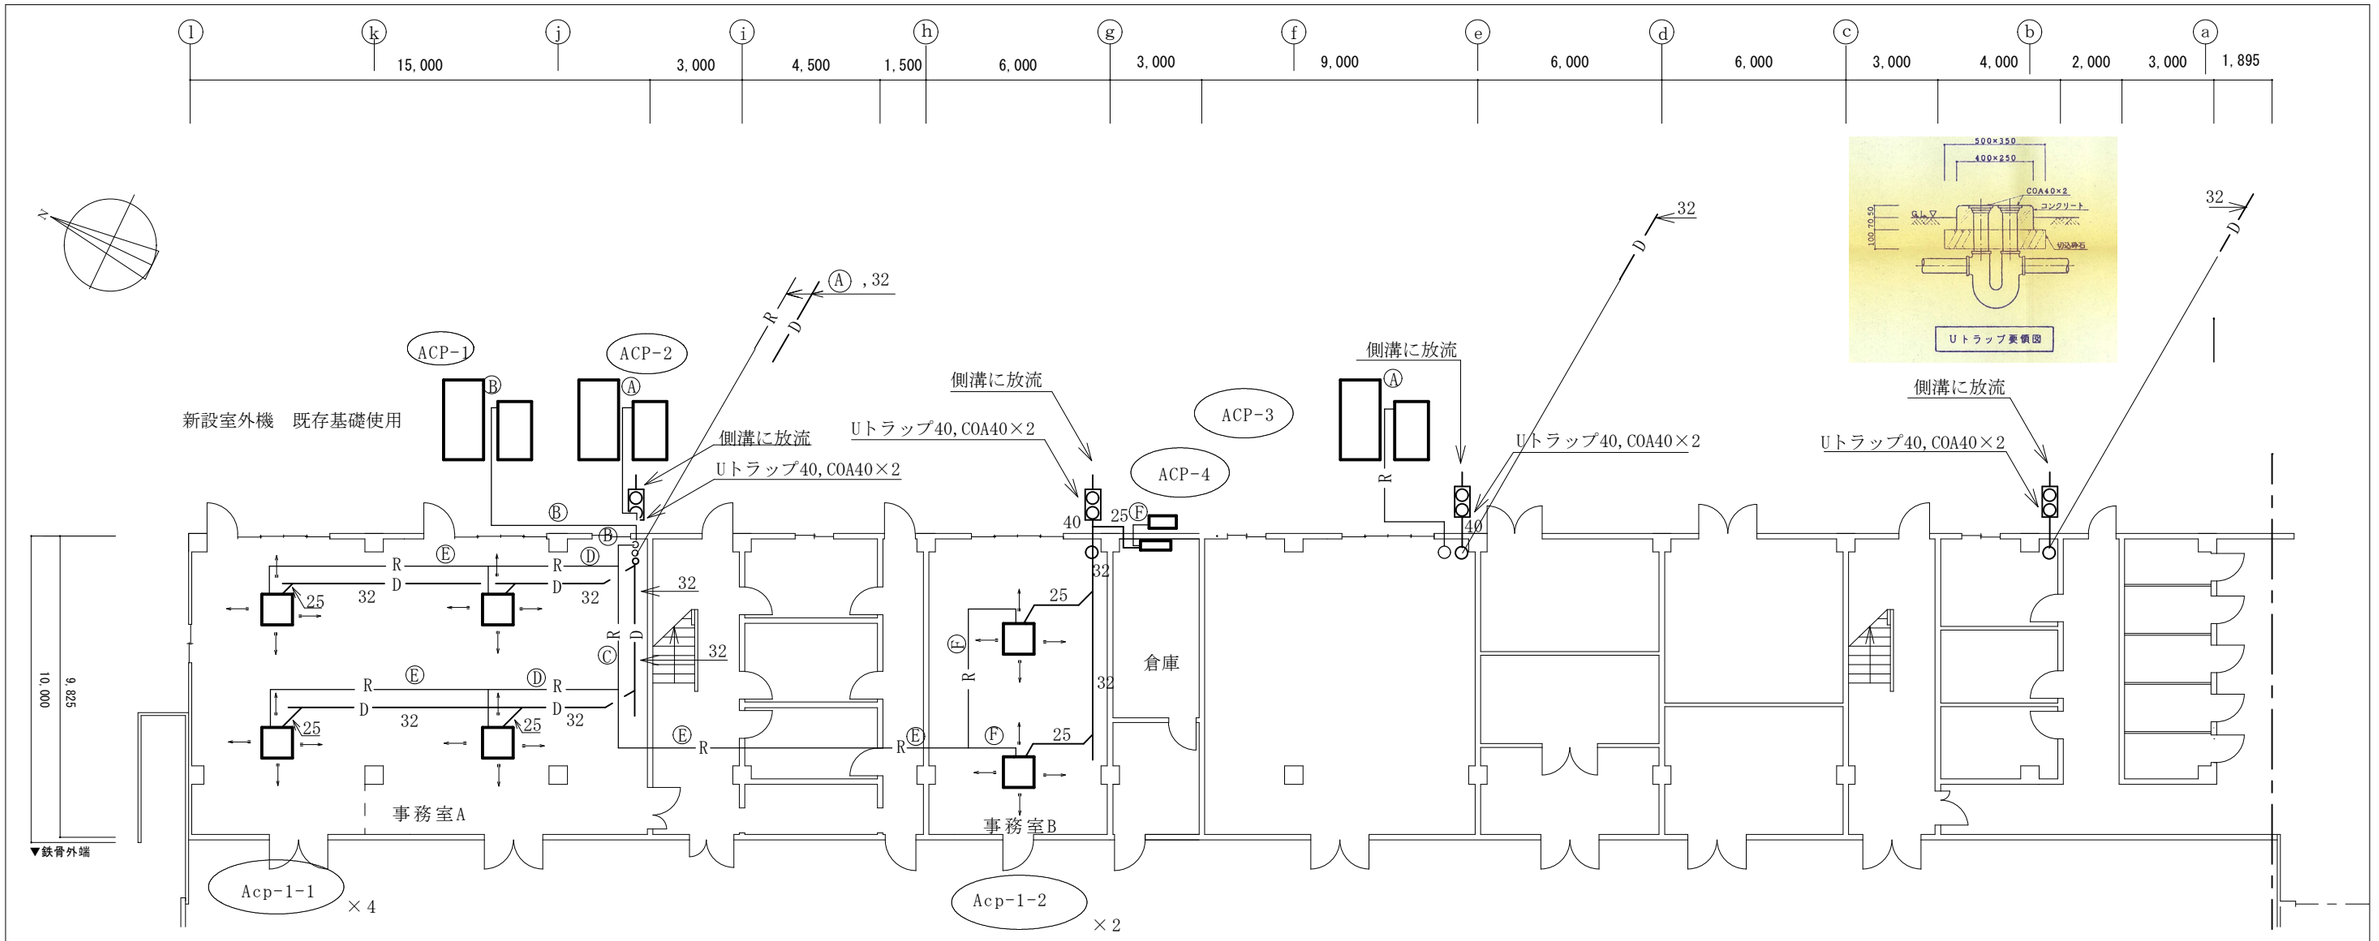

1階　空調設備図　1/200

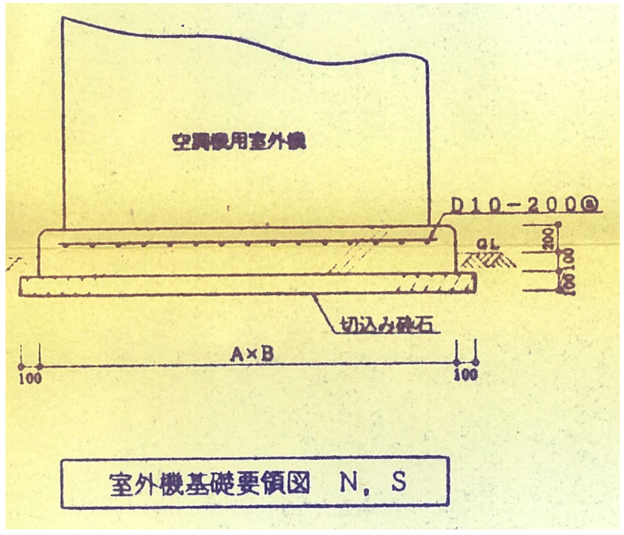

空調機室外機用基礎サイズ表

記　号	コンクリート（mm） A	コンクリート（mm） B	数量	備　考
Acp−1	1900	1100	1	室外機
Acp−1	2600	1300	1	氷蓄熱槽
Acp−2、3	1900	1100	2	室外機
Acp−2、3	2600	1300	2	氷蓄熱槽
Acp−4	1100	550	1	室外機


既設　空調機用冷媒配管サイズ表

記号	冷媒管 ガス管	冷媒管 液管
Ⓐ	31.8	15.9
Ⓑ	28.6	15.9
Ⓒ	25.4	12.7
Ⓓ	19.1	9.5
Ⓔ	15.9	9.5
Ⓕ	12.7	6.4

数量

記号	名称	撤去 数量	新設 数量
ACP-1	室外機	1台	1組
	蓄熱槽	1台	−
ACP-1-1	室内機	4台	4台
ACP-2	室外機	1台	1組
	蓄熱槽	1台	−
ACP-1-2	室内機	2台	2台
ACP-3	室外機	1台	1組
	蓄熱槽	1台	−
ACP-4	室外機	1台	1台
ACP-4-1	室内機	1台	1台
── R ──	冷媒管	機器接続1m	機器接続1m
── D ──	ドレン管	機器接続1m	機器接続1m

件　　名	高遊原５０号建物空調機取替		
図面名称	１階空調設備図		
図面番号	１０／１８	作成年月日	8.9.18
陸上自衛隊　健軍駐屯地業務隊　高遊原派遣隊　施設班			

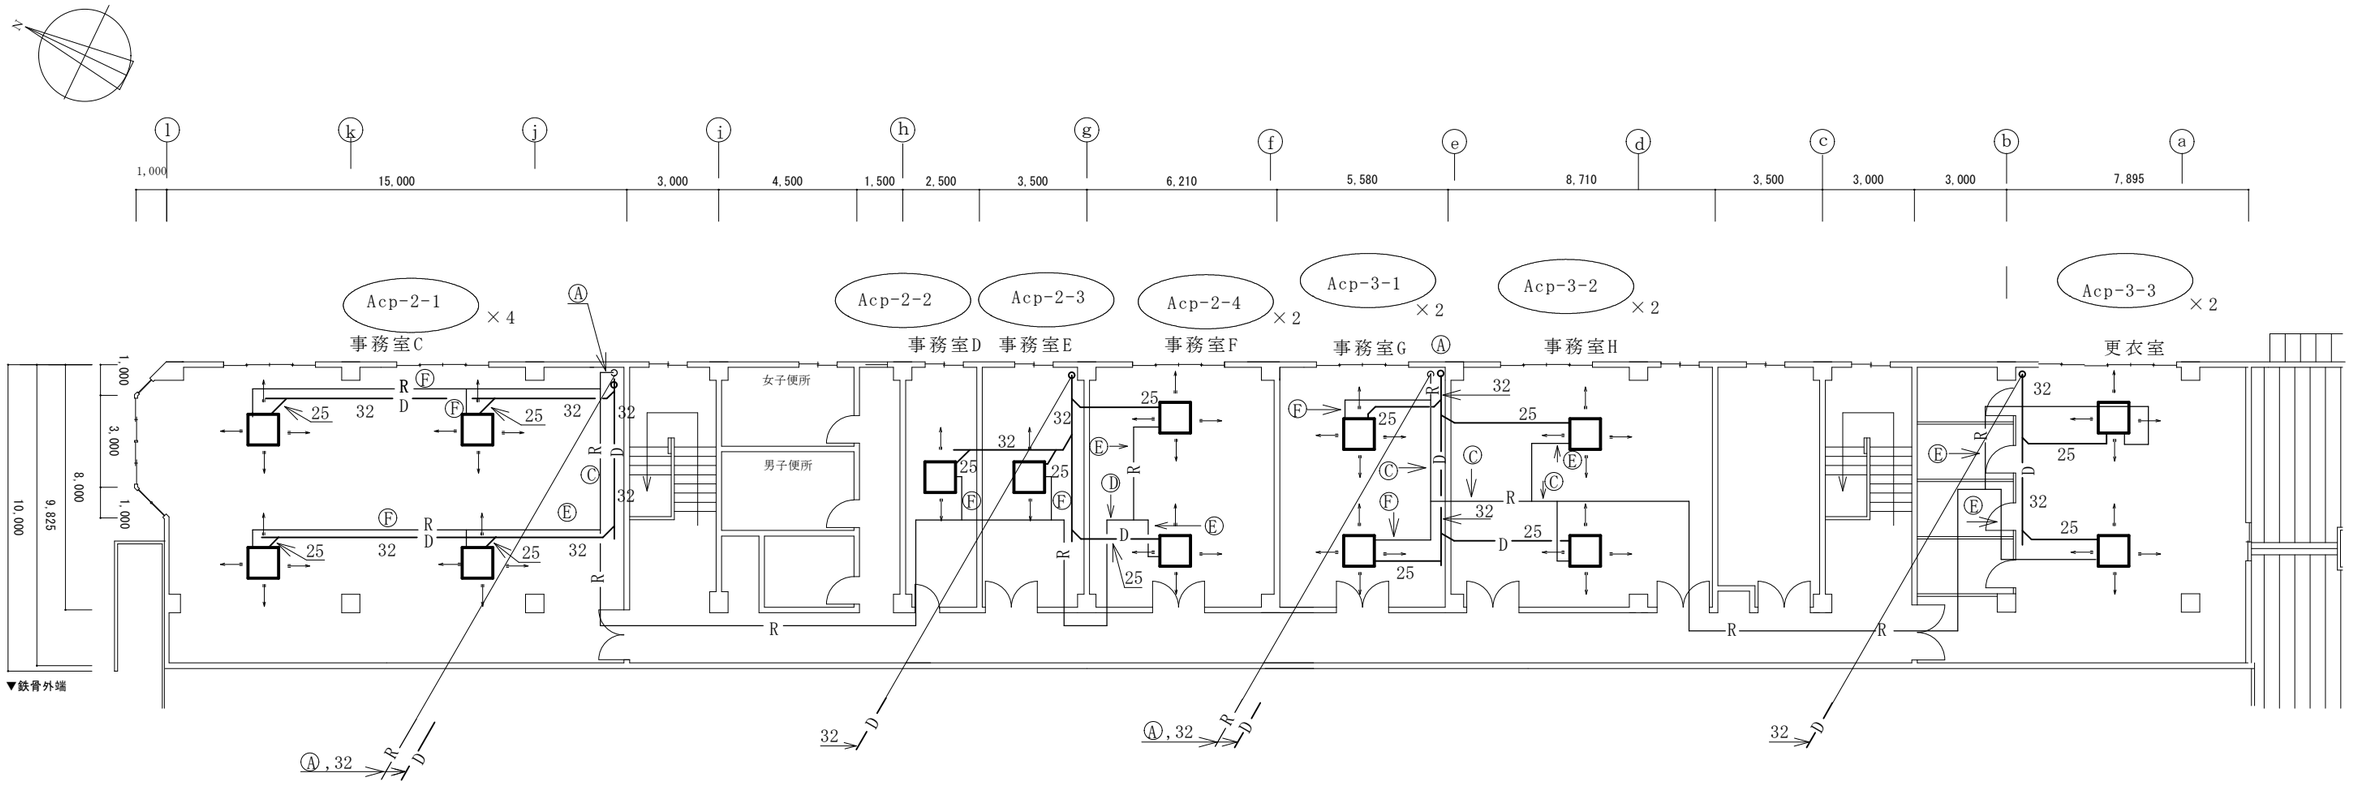

２階　空調設備図　1/200


数量

記号	名称	撤去	新設
		数量	数量
ACP-2-1	室内機	４台	４台
ACP-2-2	室内機	１台	１台
ACP-2-3	室内機	１台	１台
ACP-2-4	室内機	２台	２台
ACP-3-1	室内機	２台	２台
ACP-3-2	室内機	２台	２台
ACP-3-3	室内機	２台	２台
―― R ――	冷媒管	室内機接続１ｍ	室内機接続１ｍ
―― D ――	ドレン管	室内機接続１ｍ	室内機接続１ｍ

既設　空調機用冷媒配管サイズ表

記号	冷媒管	
	ガス管	液管
Ⓐ	31.8	15.9
Ⓑ	28.6	15.9
Ⓒ	25.4	12.7
Ⓓ	19.1	9.5
Ⓔ	15.9	9.5
Ⓕ	12.7	6.4

件　　名	高遊原５０号建物空調機取替		
図面名称	２階　空調設備図		
図面番号	１１／１８	作成年月日	8.9.18
陸上自衛隊　健軍駐屯地業務隊　高遊原派遣隊　施設班			

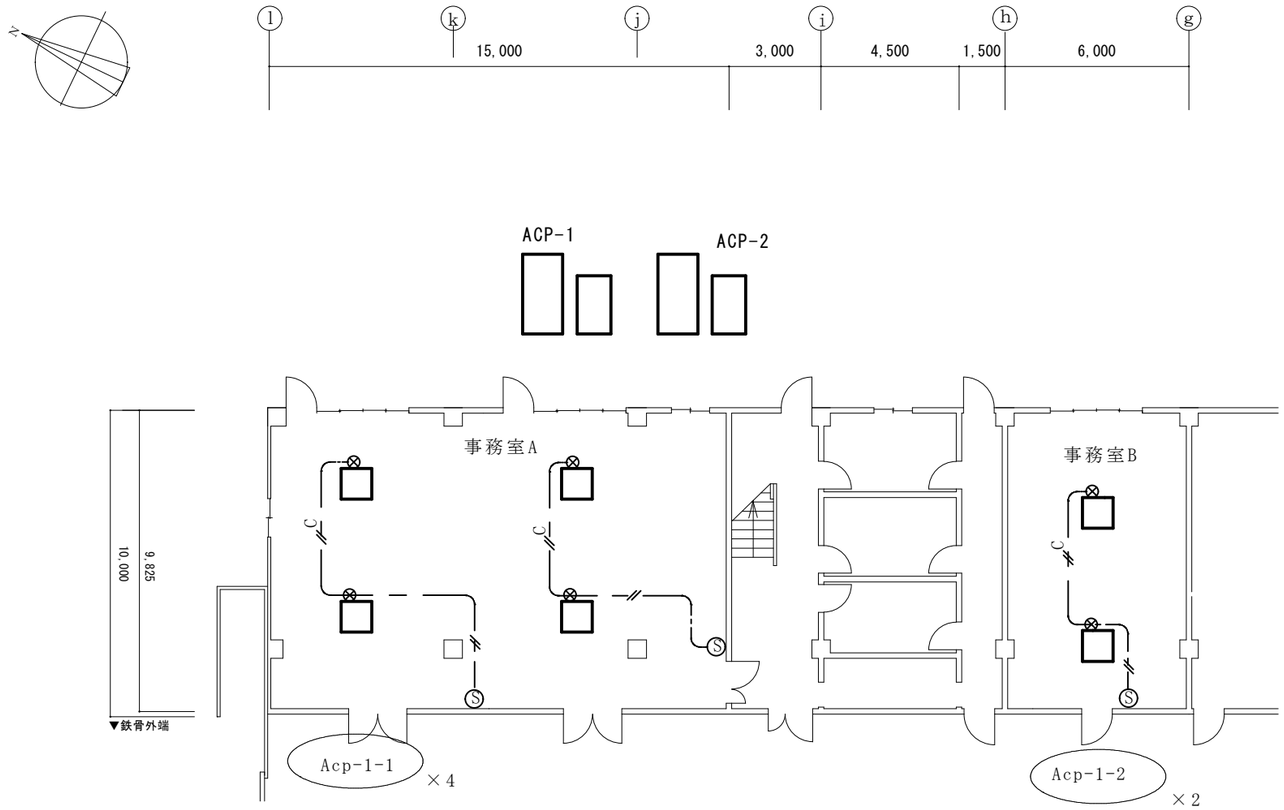


１階　配線図　1/200

凡例

記号	名称	規格	撤去	新設
Ⓢ	エアコン用スイッチ	メーカーによる	３ヶ所	３ヶ所
—//—C	配線	CVV1.25□ -2C（天井内配線）	離線	接続

件　　名	高遊原５０号建物空調機取替		
図面名称	１階　スイッチ配線図		
図面番号	１３／１８	作成年月日	8.9.18
陸上自衛隊　健軍駐屯地業務隊　高遊原派遣隊　施設班			

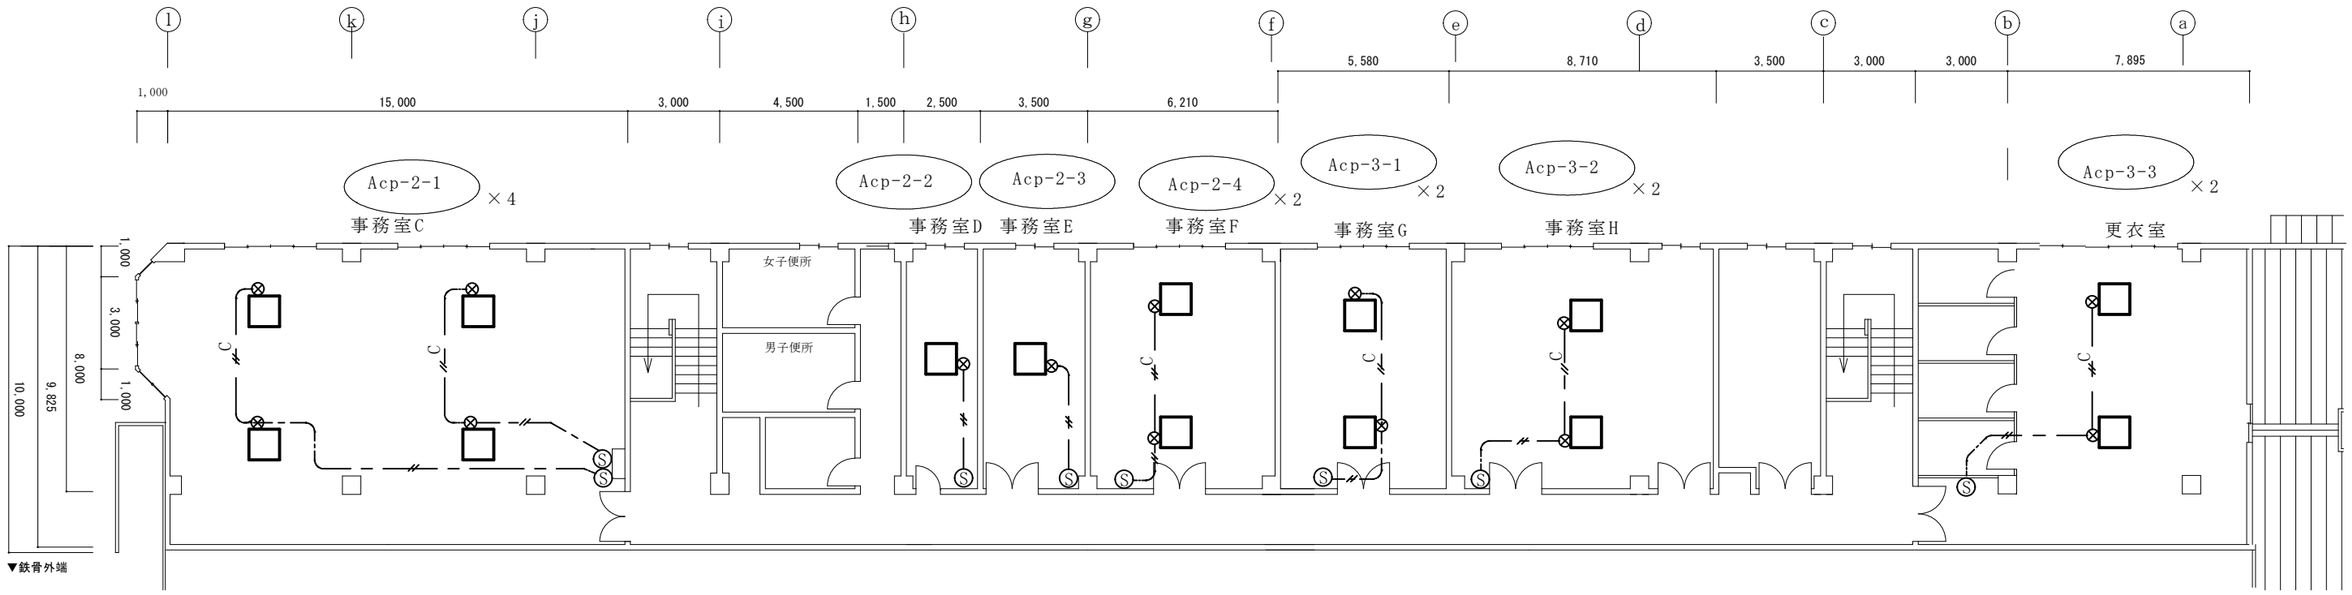


２階　配線図

凡例


記号	名称	規格	撤去	新設
Ⓢ	エアコン用スイッチ	メーカーによる	８ヶ所	８ヶ所
—//C—	配線	CVV1.25□ -2C（天井内配線）	離線	接続

件　　名	高遊原５０号建物空調機取替		
図面名称	２階　スイッチ配線図		
図面番号	１４／１８	作成年月日	8.9.18
陸上自衛隊　健軍駐屯地業務隊　高遊原派遣隊　施設班			

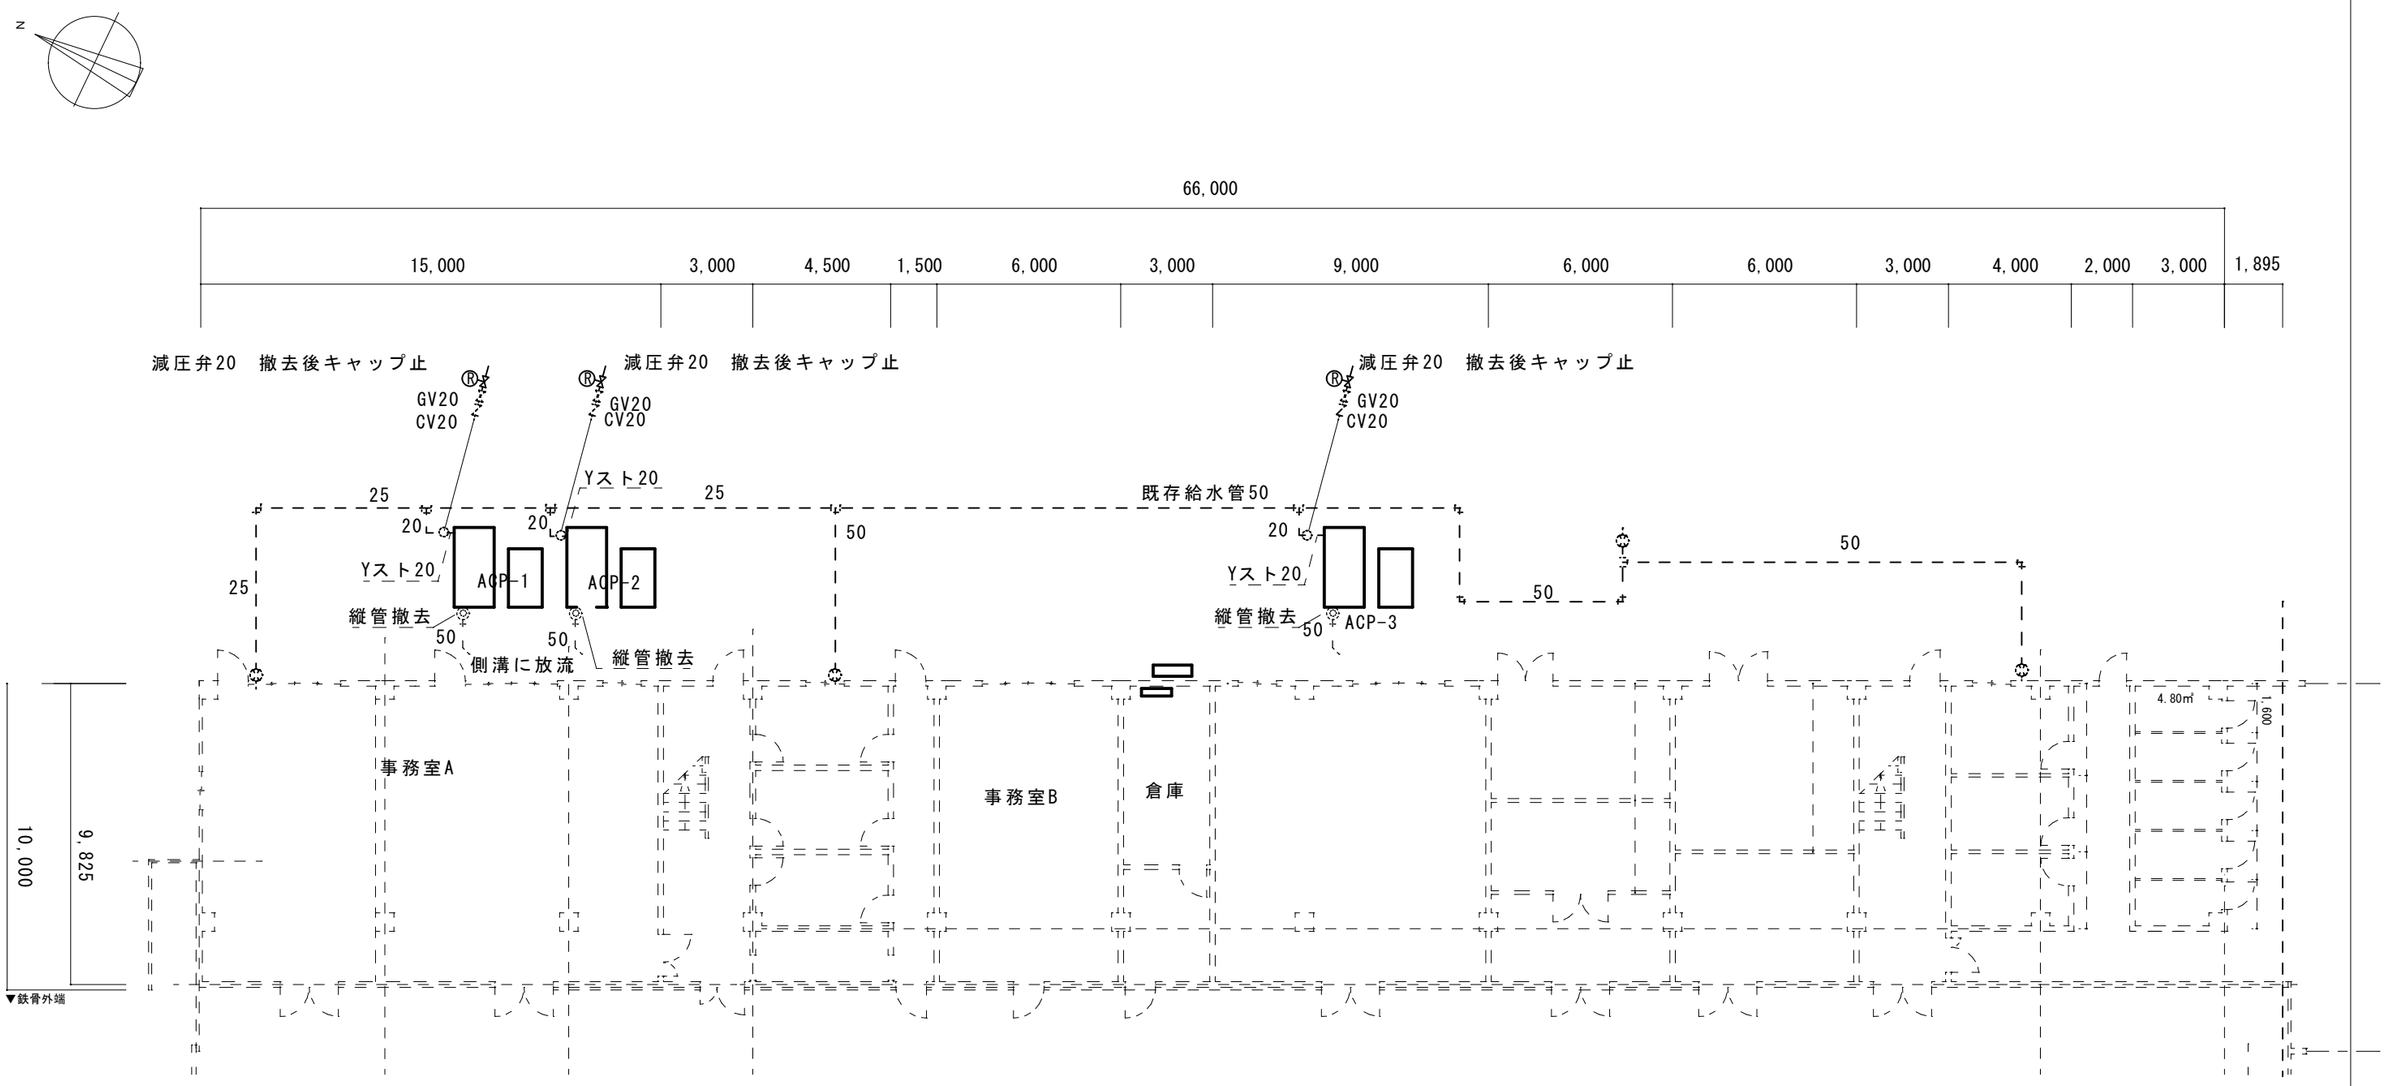

1階　給排水管図　1/200

件　　名	高遊原５０号建物空調機取替		
図面名称	１階　給排水管図		
図面番号	１２／１８	作成年月日	8.9.18
陸上自衛隊　健軍駐屯地業務隊　高遊原派遣隊　施設班			

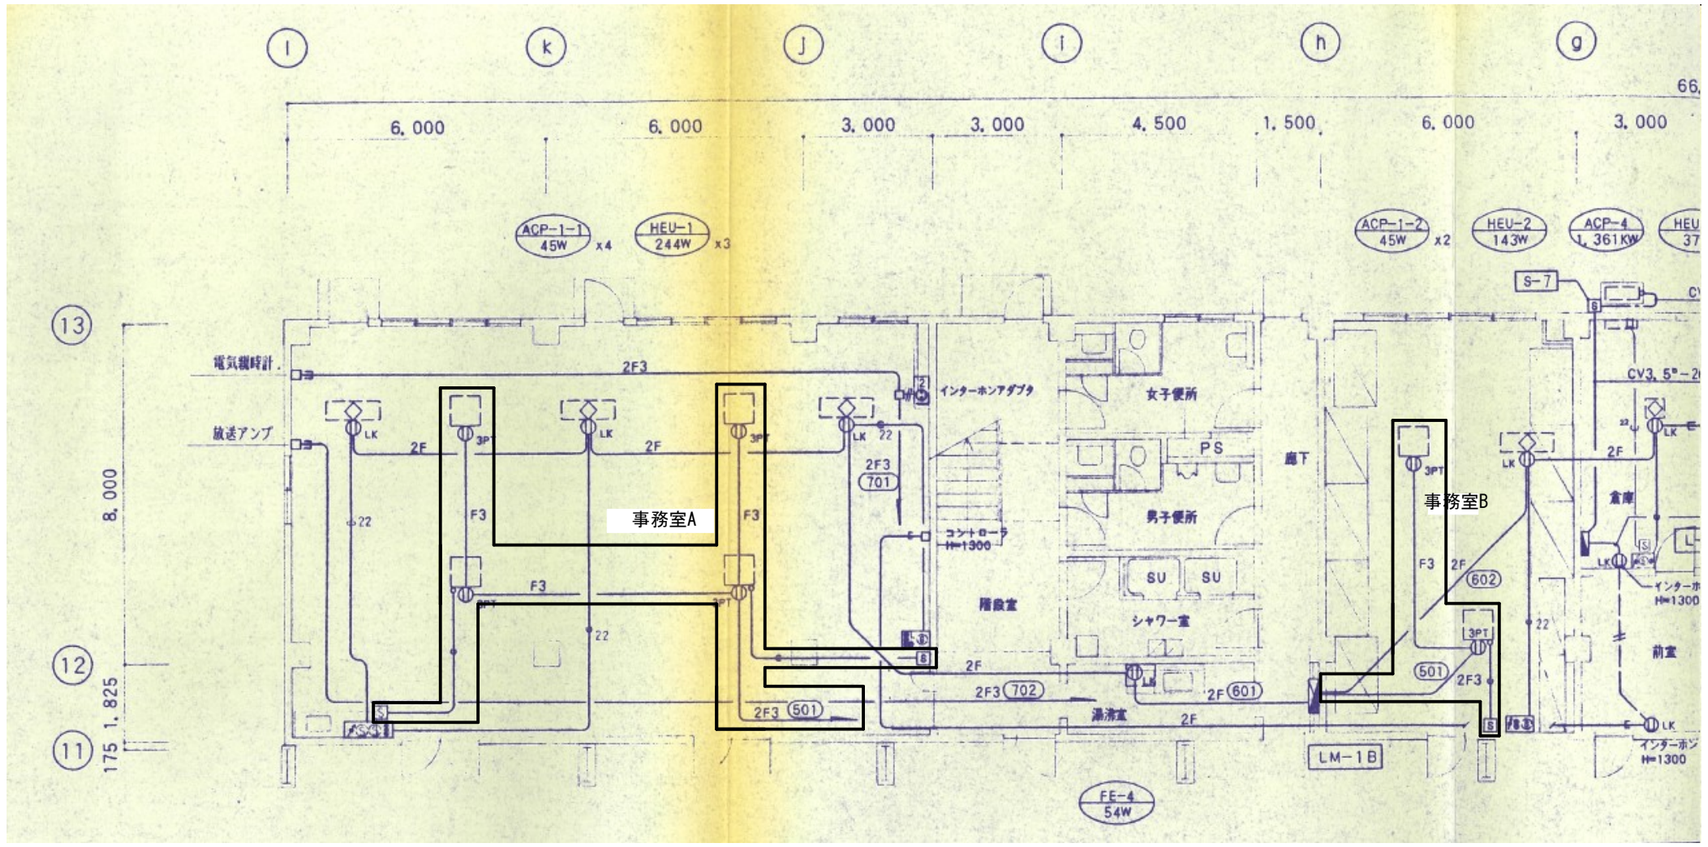


１階　電灯設備図　ｇ－ｌ間

凡例


———	1.6×2（PF14）
——//——	2.0×2（PF14）
——////——	1.6×4（PF14）
——F3——	VVF　1.6-3C（天井内）
——2F——	VVF　2.0-2C（天井内）
——2F3——	VVF　2.0-3C（天井内）
——C——	C　（PF16）
——C22——	C　（PF22）

室内機電気配線（離線・接続）

件　　名	高遊原５０号建物空調機取替		
図面名称	１階　電灯設備図		
図面番号	１５／１８	作成年月日	8.9.18
陸上自衛隊　健軍駐屯地業務隊　高遊原派遣隊　施設班			

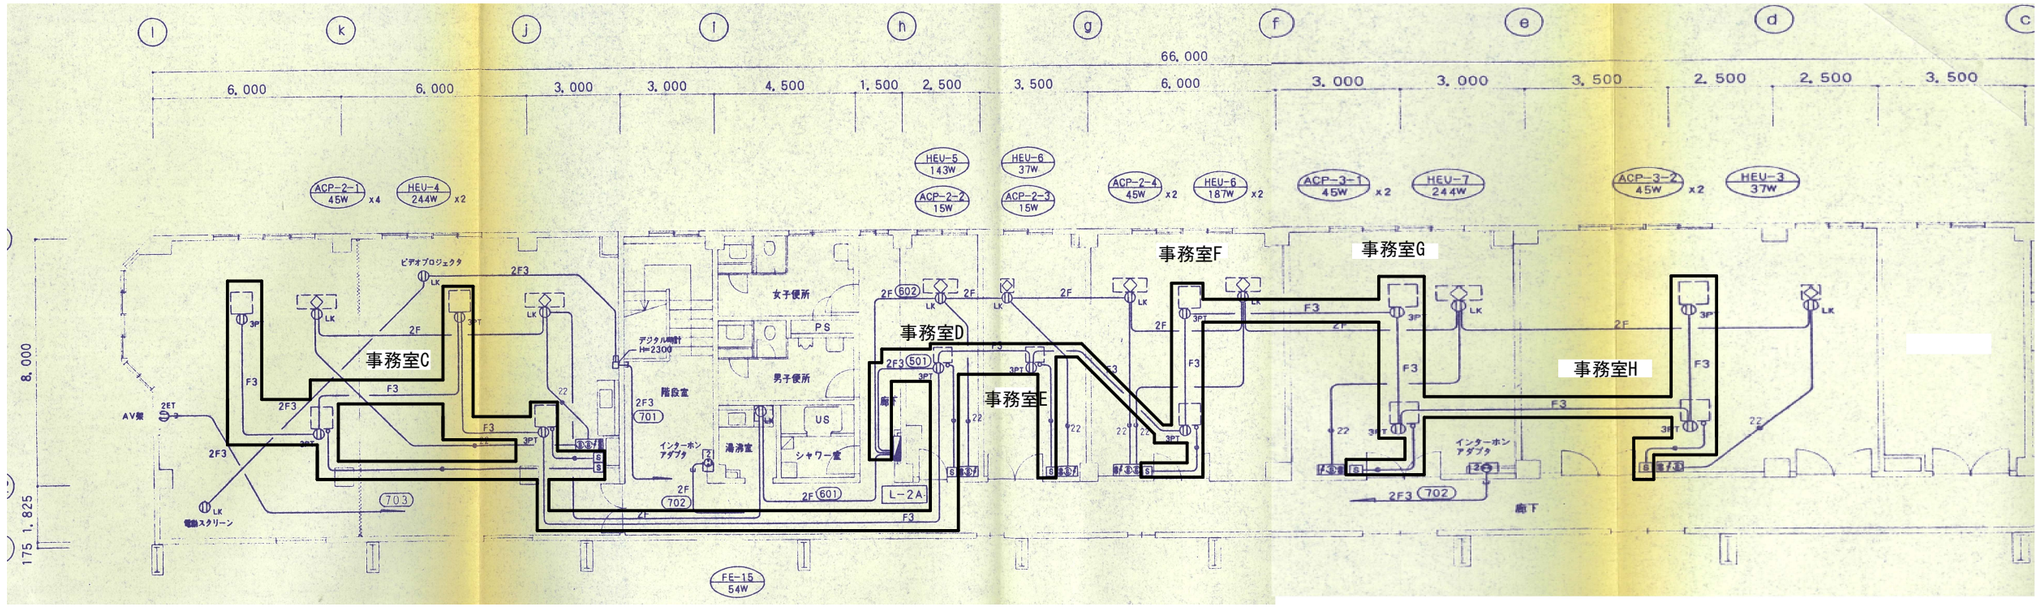

2階　平面図　c－l間

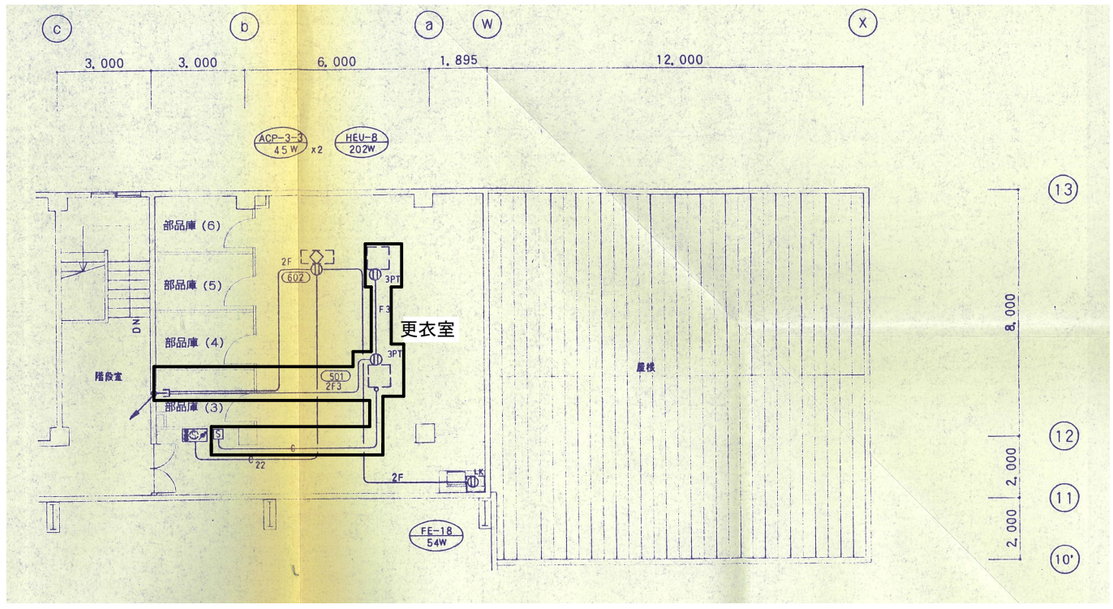


2階　平面図　a－c間

室内機電気配線（離線・接続）


凡例

———	1.6×2（PF14）
——//	2.0×2（PF14）
——////	1.6×4（PF14）
——F3	VVF　1.6-3C（天井内）
——2F	VVF　2.0-2C（天井内）
——2F3	VVF　2.0-3C（天井内）
——C	C　（PF16）
——C22	C　（PF22）

件　　名	高遊原５０号建物空調機取替		
図面名称	２階　電灯設備図		
図面番号	１６／１８	作成年月日	8.9.18
陸上自衛隊　健軍駐屯地業務隊　高遊原派遣隊　施設班			

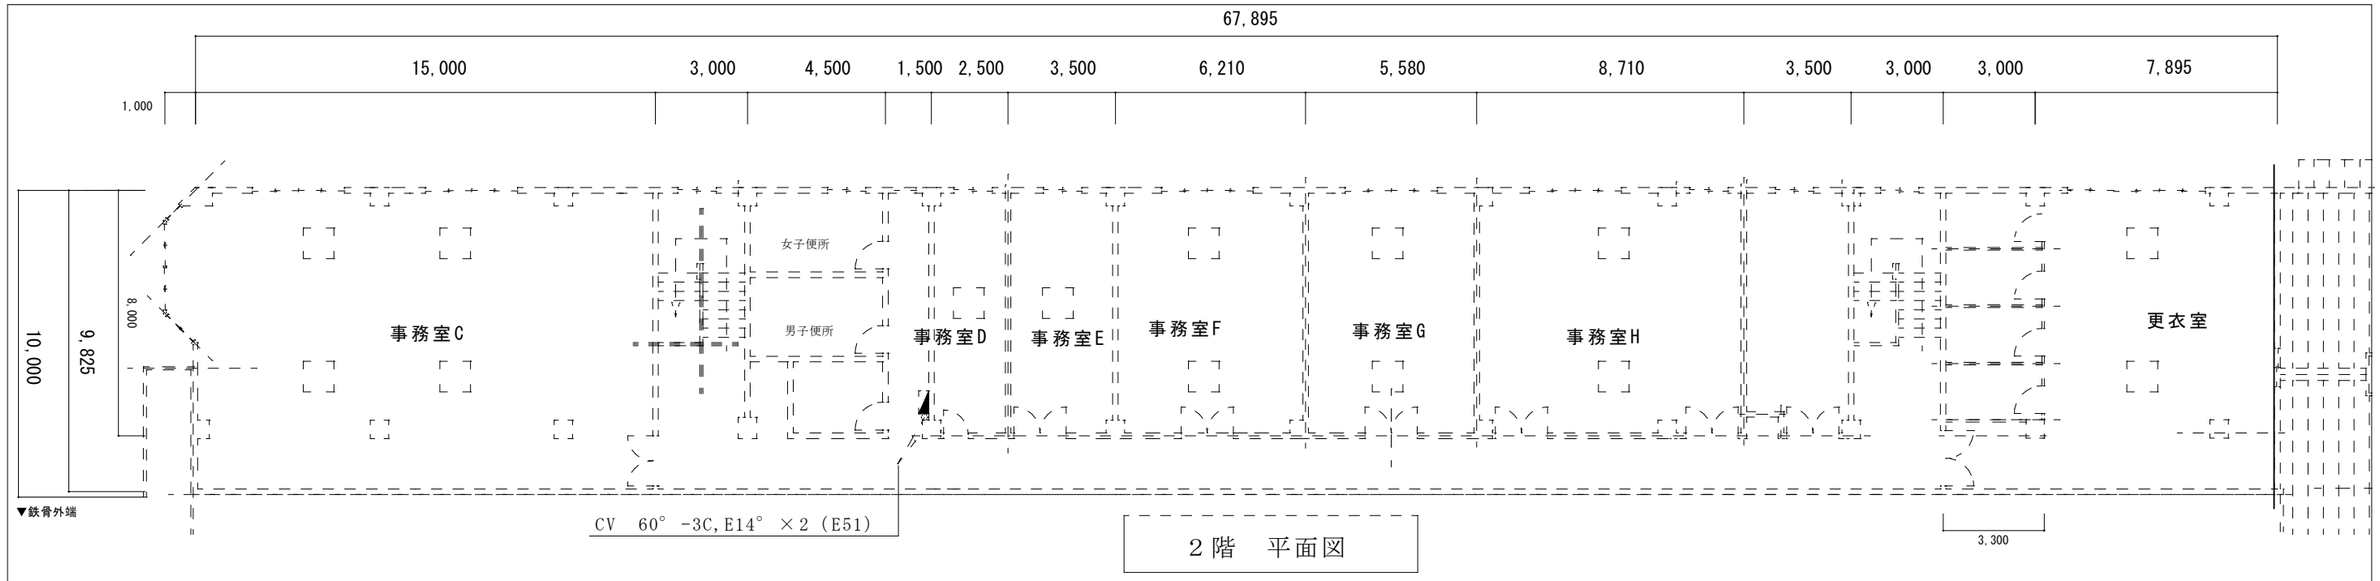

2階 平面図

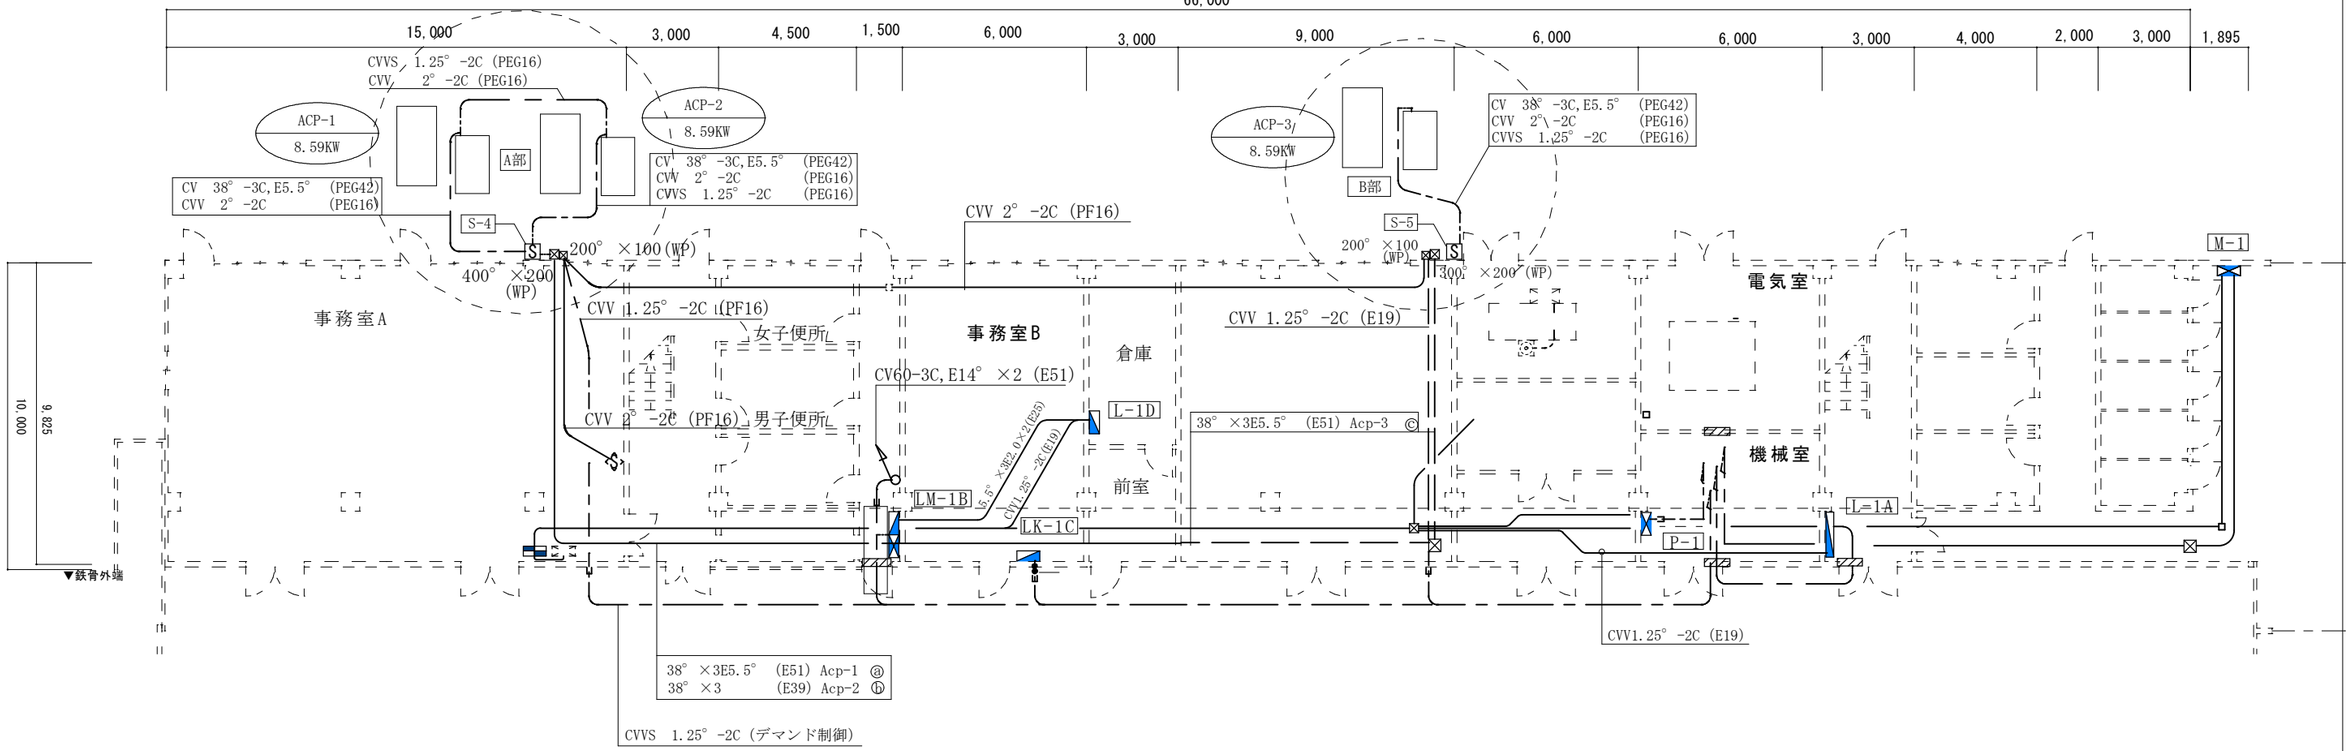


1階 平面図

手元開閉器容量表

記号	容量	仕様
S S-4	MCCB3P100AF (OCナシ) ×2	亜鉛溶肘 ZS80,屋外防水
S S-5	MCCB3P100AF (OCナシ)	亜鉛溶肘 ZS80,屋外防水


件 名	高遊原５０号建物空調機取替		
図面名称	既存動力設備図		
図面番号	１７／１８	作成年月日	8.9.18
陸上自衛隊 健軍駐屯地業務隊 高遊原派遣隊 施設班			

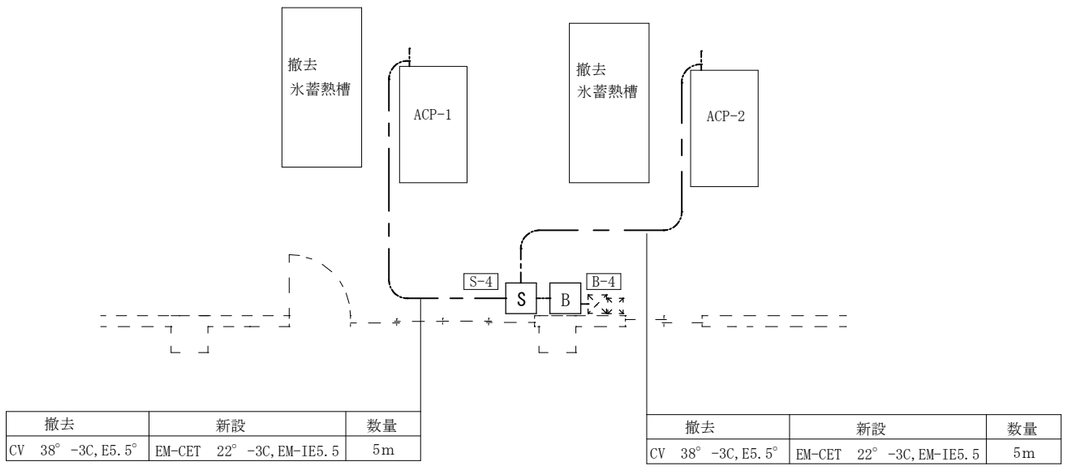

撤去	新設	数量
CV　38°　-3C,E5.5°	EM-CET　22°　-3C,EM-IE5.5	5m

撤去	新設	数量
CV　38°　-3C,E5.5°	EM-CET　22°　-3C,EM-IE5.5	5m

A部　電気補修図

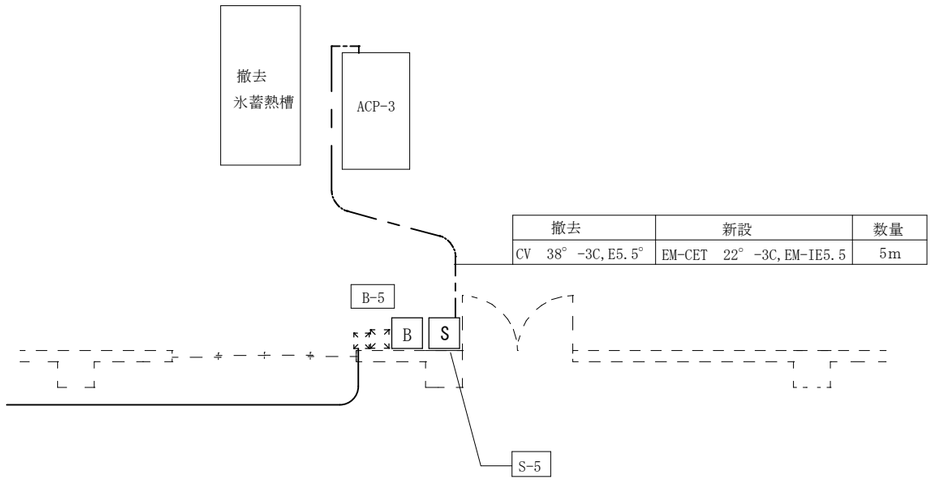

撤去	新設	数量
CV　38°　-3C,E5.5°	EM-CET　22°　-3C,EM-IE5.5	5m

B部　電気補修図

凡例

既存手元開閉器取替

記号	既存（撤去）	新設
S　S-4	MCCB3P100AF（OCナシ）×2	MCCB3P60AF（ELB）×2
S　S-5	MCCB3P100AF（OCナシ）	MCCB3P60AF（ELB）

手元開閉器増設

記号	新設	仕様
S　B-4	MCCB3P60AF×2	亜鉛溶肘　ZS80,屋外防水
S　B-5	MCCB3P60AF	亜鉛溶肘　ZS80,屋外防水

件　　名	高遊原５０号建物空調機取替		
図面名称	電気配線補修図		
図面番号	１８／１８	作成年月日	8.9.18
陸上自衛隊　健軍駐屯地業務隊　高遊原派遣隊　施設班			