

公 告 第 21 号
令和 8 年 6 月 2 日

一 般 競 争 入 札 公 告 (変 更)

分任契約担当官
陸上自衛隊玖珠駐屯地
第404会計隊玖珠派遣隊長 井上 忠幸

令和8年5月12日に公告(第15号)した、「医務室空調機取替工事」に係る入札について、下記のとおり変更する。

記

1 変更内容

- (1) 仕様書について図面番号4、6～11について別添のとおり変更する。
- (2) 数量表について別添のとおり変更する。

2 問い合わせ先

〒879-4403 大分県玖珠郡玖珠町大字帆足2494
陸上自衛隊玖珠駐屯地
第404会計隊玖珠派遣隊 担当 井上
TEL 0973-72-1116 (内線345)
FAX 0973-72-2116

医務室空調機取替工事

業務隊長	管理科長	當班班長	當班主任	施設管理 専門官	工事企画	管 財	設 計 者
							
件 名	医務室空調機取替工事						1 / 11
圖 面	表 紙						
縮 尺					作成年月日	8. 4. 22	
玖 珠 駐 屯 地 業 務 隊							

仕 様 書

1 件 名

医務室空調機取替工事

2 場 所

大分県玖珠郡玖珠町大字帆足2494番地 玖珠駐屯地内

3 概 要

駐屯地内88号陸曹隊舎医務室空調機の取替を実施する。

4 一般事項



- (1) 本工事は、国土交通省大臣官房官庁営繕部監修「公共建築工事標準仕様書(電気・機械設備工事編)」、「公共建築改修工事標準仕様書(電気・機械設備工事編)」本工事仕様書、図面、メーカー据付説明書に基づき施工すること。
- (2) 本工事に関して仕様書・図面に明記なき事項であっても、技術上当然実施すべき事項については請負者の負担において実施すること。
- (3) 本工事に際して、疑義が生じた場合には監督官と協議のうえ施工すること。
- (4) 写真は作業前・各工程・完了後・使用材料及び監督官の指示する箇所を状況・目的が明確に判断できるように撮影し、工事用アルバムに整理して1部提出すること。
- (5) 請負者の駐屯地の出入り及び行動範囲については監督官の指示に従い、それ以外の区域に立入らないこと。
- (6) 安全管理には万全を期すること。万一、障害が生じた場合は請負者の責任において処置すること。
- (7) 施工に際しては、既設施設の保護には十分注意し、施工範囲外に損傷を与えた場合は、速やかに監督官に報告するとともに請負者の責任において修復すること。
- (8) 本工事により発生した発生材(金属屑類)は、駐屯地指定の発生材調書と共に監督官に引継ぎ、監督官の指示する場所に集積するものとする。また、金属屑類以外の発生材は請負業者の負担において適正に処分し、マニフェストE票の写しを提出すること。
- (9) 請負業者は、請負契約後速やかに下記書類各1部を監督官へ提出するものとする。
現場代理人等通知書、着工届、空調機承認図及びその他監督官が指示した書類
- (10) 請負業者は、施工完了後速やかに下記書類各1部を工期内に監督官へ提出するものとする。
完成届、実施工程表、工事写真、出荷証明書、発生材調書及びその他監督官が指示した書類
- (11) 完成検査は、工事完了及びすべての書類提出をもって工期内に実施するものとする。
- (12) 本設計図書に記載された寸法は標準寸法であり、施工に際しては、原寸等を確認し施工する。

5 特記事項

- (1) 本工事に使用する資材はすべて新品とし、監督官の検査を受け合格した物を使用すること。
- (2) 作業に際しては、冷媒フロン類取扱技術者の有資格者が実施するものとする。
- (3) 空調機の使用冷媒ガスは新冷媒ガス(R32)とする。
- (4) 本体据え付けには、防振ゴム等の必要な防振措置を施すこと。
- (5) 既設冷媒管・電源線・連絡線・アース線・ドレン管・リモコン線は再使用する。

- (6) 本工事に際し、既設空調機より回収した冷媒ガス(R-410A)については処理専門施設において破壊処理し、回収証明書、破壊証明書を監督官へ1部提出すること。
- (7) 撤去したルームエアコンについてはリサイクル処分を実施し、リサイクル券の控えを提出すること。
- (8) 新設室外機に機器番号及び、室名を表示すること。また、新設リモコンには機器番号を表示すること。
- (9) 工事完了後、絶縁抵抗試験の結果報告書を作成のうえ、監督官に1部提出すること。
- (10) 機器設置後は、試運転調整を行い異常がないことを確認する。
- (11) 本工事では原則として駐屯地の用水使用はできない。やむを得ず使用する場合は、仮設メーターを設置し使用料を徴収する。また、作業に必要な電源は請負業者で準備するものとする。
- (12) 本工事に際しては、安全管理及び火災予防に留意し、指定した場所以外での喫煙を禁止する。
- (13) その他不明な点は監督官の指示を受けること。

件 名	医 務 室 空 調 機 取 替 工 事		
図 名	仕 様 書	縮 尺	図 示
図面枚数	2 / 11	作 成	8.4.22
玖 珠 駐 屯 地 業 務 隊			

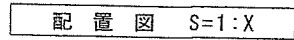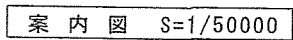

件 名	医務室空調機取替工事		
図 名	案内図、配置図	縮 尺	図 示
図面枚数	3 / 11	作 成	8.4.22
玖 珠 駐 屯 地 業 務 隊			

取替空調機一覧



既設 撤去空調機

室 名	メーカー	型 式	型式(室外機)	型式(室内機)	設置方式	電源	馬力(能力)	冷房能力	暖房能力	冷媒管サイズ	冷媒ガス	冷媒量	質量(外機)	質量(内機)	備 考
X線室	ダイキン	SZYKP40HT	RZYP40HT	FHYKP40P	天井埋込	三相 200V	1.5馬力(P40)	3.6kw	4kw	φ6.4, φ12.7	R410A	1.2kg	37kg	31kg	天井セ1方向
医官室	ダイキン	SZKP40KV	RZYP40KV	FHYKP40P	天井埋込	三相 200V	1.5馬力(P40)	3.6kw	4kw	φ6.4, φ12.7	R410A	1.2kg	37kg	30kg	天井セ1方向
薬局室	ダイキン	SZYGP40HT	RZYP40HT	FHYGP40P	天井埋込	三相 200V	1.5馬力(P40)	3.6kw	4kw	φ6.4, φ12.7	R410A	1.2kg	37kg	31kg	天井セ2方向
科長室	ダイキン	SZYGP40HT	RZYP40HT	FHYGP40P	天井埋込	三相 200V	1.5馬力(P40)	3.6kw	4kw	φ6.4, φ12.7	R410A	1.2kg	37kg	31kg	天井セ2方向
診断室	ダイキン	SZYGP40HT	RZYP40HT	FHYGP40P	天井埋込	三相 200V	1.5馬力(P40)	3.6kw	4kw	φ6.4, φ12.7	R410A	1.2kg	37kg	31kg	天井セ2方向
検査室	ダイキン	SZCP40KT	RZYP40KT	FHYCP40K	天井埋込	三相 200V	1.5馬力(P40)	3.6kw	4kw	φ6.4, φ12.7	R410A	1.2kg	37kg	20kg	天井セ4方向
処置室	ダイキン	SZCP40KT	RZYP40KT	FHYCP40K	天井埋込	三相 200V	1.5馬力(P40)	3.6kw	4kw	φ6.4, φ12.7	R410A	1.2kg	37kg	20kg	天井セ4方向
操作室	ダイキン	SZBP40KT	RZYP40KT	FHYBP40P	天井埋込	三相 200V	1.5馬力(P40)	3.6kw	4kw	φ6.4, φ12.7	R410A	1.2kg	37kg	30kg	天井ビルトイン形(吸込パネル用キャンバス)
歯科室	ダイキン	SZYCP56HT	RZYP56HT	FHYCP56H	天井埋込	三相 200V	2.3馬力(P56)	5kw	5.6kw	φ6.4, φ12.7	R410A	2kg	51kg	22kg	天井セ4方向
事務室	ダイキン	SZCP56KT	RZYP56KT	FHYCP56K	天井埋込	三相 200V	2.3馬力(P56)	5kw	5.6kw	φ6.4, φ12.7	R410A	2kg	51kg	20kg	天井セ4方向
病室	ダイキン	SZCP63KT	RZYP63KT	FHYCP63K	天井埋込	三相 200V	2.5馬力(P63)	5.6kw	6.3kw	φ6.4, φ12.7	R410A	2.8kg	52kg	21kg	天井セ4方向
健康管理室	ダイキン	SZCP80KT	RZYP80KT	FHYCP80K	天井埋込	三相 200V	3馬力(P80)	7.1kw	8kw	φ9.5, φ15.9	R410A	2.8kg	60kg	21kg	天井セ4方向
無響前室	ダイキン	S22GTPS-W	R22GPS	F22GTPS	壁掛	単相 100V	0.8馬力(P22)	2kw	2.2kw	φ6.4, φ9.5	R410A	0.9kg	28kg	10kg	ルームエアコン
歯科技工室	ダイキン	S22GTPS-W	R22GPS	F22GTPS	壁掛	単相 100V	0.8馬力(P22)	2kw	2.2kw	φ6.4, φ9.5	R410A	0.9kg	28kg	10kg	ルームエアコン
当直室	ダイキン	S22GTPS-W	R22GPS	F22GTPS	壁掛	単相 100V	0.8馬力(P22)	2kw	2.2kw	φ6.4, φ9.5	R410A	0.9kg	28kg	10kg	ルームエアコン
医薬品庫	ダイキン	S28FVV-W	R28CVV	F28FVV	床置	単相 200V	1馬力(P28)	2.8kw	4kw	φ6.4, φ9.5	R410A	1.1kg	36kg	13kg	ルームエアコン

新設 取替空調機

機器番号	室 名	設置方式	電源	馬力(能力)	冷房能力	暖房能力	備 考								
ACP-1	X線室	天井埋込	三相 200V	1.5馬力(P40)	3.6kw以上	4kw以上	天井セ1方向、ワイドパネル、リニューアルキット、型式：RC1S-GP40RGH7(日立)同等品以上								
ACP-2	医官室	天井埋込	三相 200V	1.5馬力(P40)	3.6kw以上	4kw以上	天井セ1方向、ワイドパネル、リニューアルキット、型式：RC1S-GP40RGH7(日立)同等品以上								
ACP-3	薬局室	天井埋込	三相 200V	1.5馬力(P40)	3.6kw以上	4kw以上	天井セ2方向、ワイドパネル、リニューアルキット、型式：RC1D-GP40RGH7(日立)同等品以上								
ACP-4	科長室	天井埋込	三相 200V	1.5馬力(P40)	3.6kw以上	4kw以上	天井セ2方向、ワイドパネル、リニューアルキット、型式：RC1D-GP40RGH7(日立)同等品以上								
ACP-5	診断室	天井埋込	三相 200V	1.5馬力(P40)	3.6kw以上	4kw以上	天井セ2方向、ワイドパネル、リニューアルキット、型式：RC1D-GP40RGH7(日立)同等品以上								
ACP-6	検査室	天井埋込	三相 200V	1.5馬力(P40)	3.6kw以上	4kw以上	天井セ4方向、リニューアルキット、型式：RC1-GP40RGH8(日立)同等品以上								
ACP-7	処置室	天井埋込	三相 200V	1.5馬力(P40)	3.6kw以上	4kw以上	天井セ4方向、リニューアルキット、型式：RC1-GP40RGH8(日立)同等品以上								
ACP-8	操作室	天井埋込	三相 200V	1.5馬力(P40)	3.6kw以上	4kw以上	天井ビルトイン形、キャンバスダクト、リニューアルキット、型式：RCB-GP40RGH9(日立)同等品以上								
ACP-9	歯科室	天井埋込	三相 200V	2.3馬力(P56)	5kw以上	5.6kw以上	天井セ4方向、リニューアルキット、型式：RC1-GP56RGH8(日立)同等品以上								
ACP-10	事務室	天井埋込	三相 200V	2.3馬力(P56)	5kw以上	5.6kw以上	天井セ4方向、リニューアルキット、型式：RC1-GP56RGH8(日立)同等品以上								
ACP-11	病室	天井埋込	三相 200V	2.5馬力(P63)	5.6kw以上	6.3kw以上	天井セ4方向、リニューアルキット、型式：RC1-GP63RGH8(日立)同等品以上								
ACP-12	健康管理室	天井埋込	三相 200V	3馬力(P80)	7.1kw以上	8kw以上	天井セ4方向、リニューアルキット、型式：RC1-GP80RGH8(日立)同等品以上								
ACR-1	無響前室	壁掛	単相 100V	0.8馬力(P22)	2kw以上	2.2kw以上	ルームエアコン・壁掛型、型式：RAS-AJ2225S(W)(日立)同等品以上								
ACR-2	歯科技工室	壁掛	単相 100V	0.8馬力(P22)	2kw以上	2.2kw以上	ルームエアコン・壁掛型、型式：RAS-AJ2225S(W)(日立)同等品以上								
ACR-3	当直室	壁掛	単相 100V	0.8馬力(P22)	2kw以上	2.2kw以上	ルームエアコン・壁掛型、型式：RAS-AJ2225S(W)(日立)同等品以上								
ACR-4	医薬品庫	床置	単相 200V	1馬力(P28)	2.8kw以上	4kw以上	ルームエアコン・床置型(暖房エアコン)、型式：RAF-D36F(N) 室外機：RAC-FD36F(日立)同等品以上								


件 名	医務室空調機取替工事			
図 名	空調機一覧		縮 尺	図 示
図面枚数	4 / 11		作 成	8.4.22
玖 珠 駐 屯 地 業 務 隊				

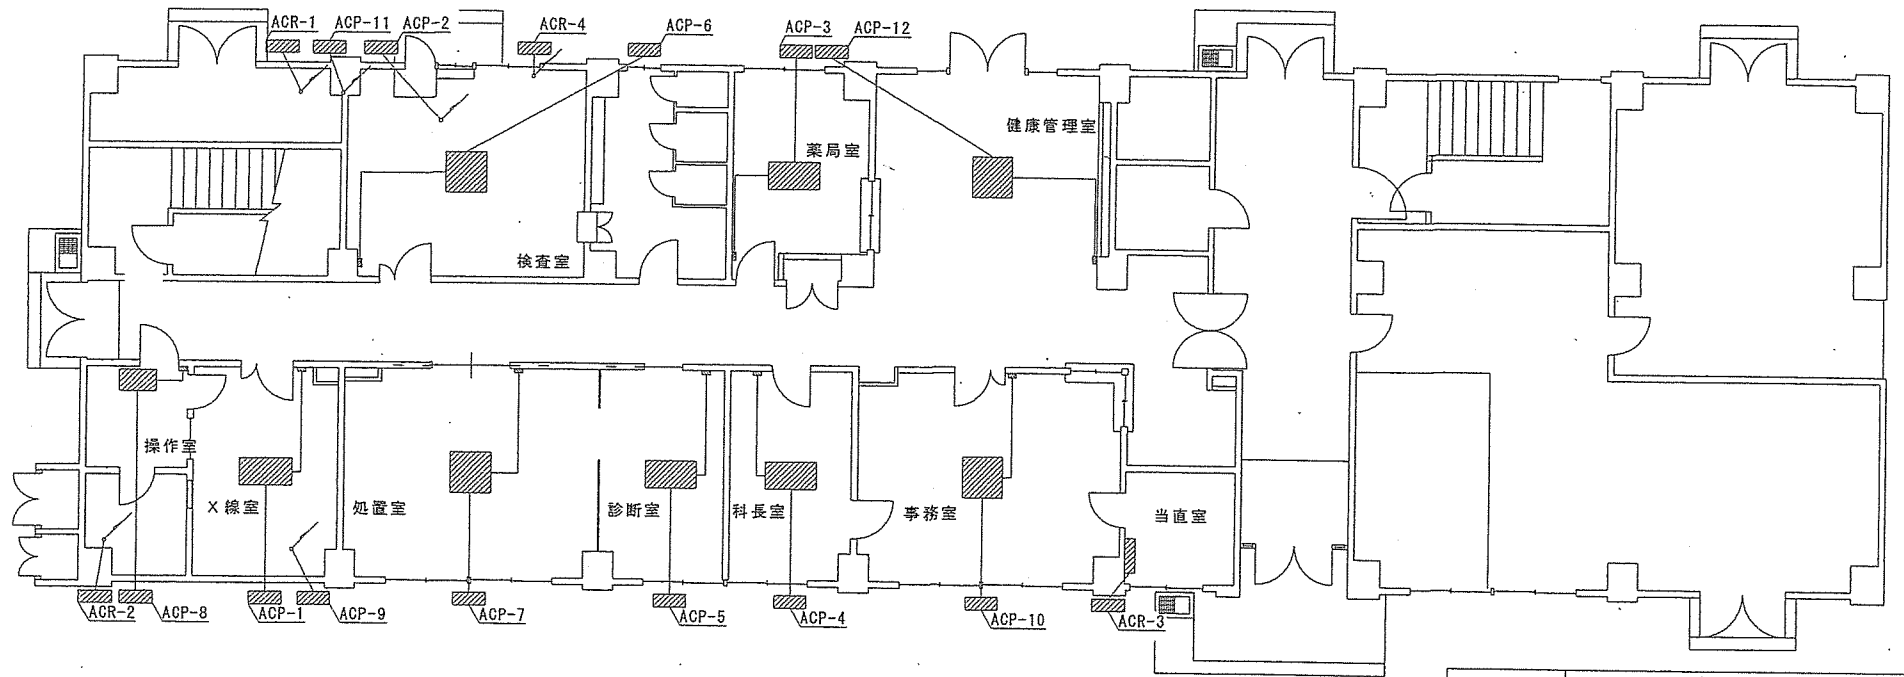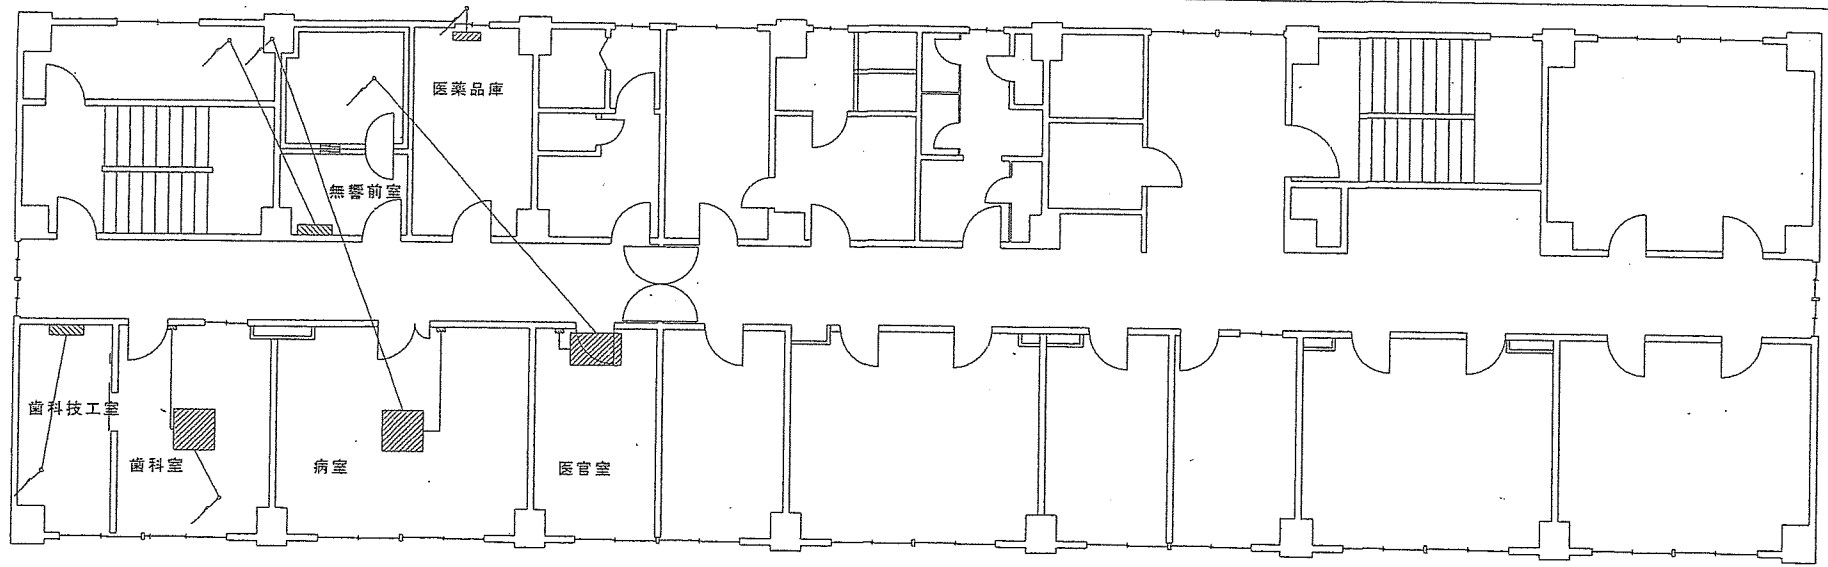

※設置機器については既設基礎にアンカーボルトにて固定する。
 尚、基礎と本体の間には防振マットを敷くこと。
 ※ACR-1については既設壁面置台に固定する。(設置高さ調整要)
 尚、壁面置台と本体の間には防振マットを敷くこと。
 前方の室外機が熱交換の妨げにならないよう設置すること。

件 名	医務室空調機取替工事			
図 名	空調配置図		縮 尺	図 示
図面枚数	5 / 11	作 成	8 . 4 . 22	
玖 珠 駐 屯 地 業 務 隊				

X線室 (ACP-1)

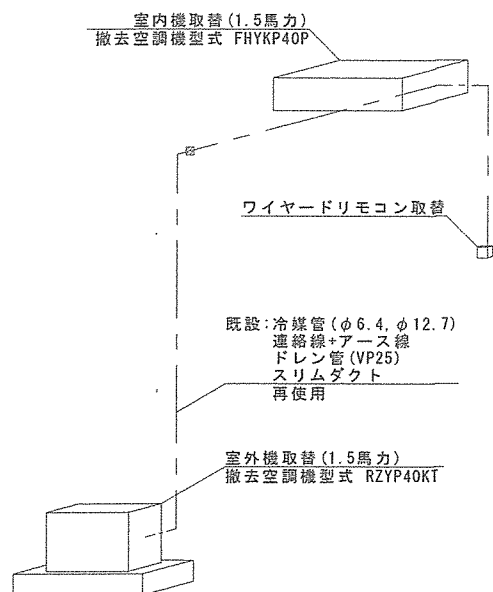


配管系統図

空調機仕様

品名	馬力
空冷ヒートポンプ式空調機	1.5馬力 (P40)
電源種別	屋内形式
三相200V	天井埋込型
冷房能力	暖房能力
3.6kw	4kw
使用冷媒ガス	配管径
R32	液φ6.4, ガスφ12.7

天カセ1方向、ワイドパネル、リニューアルキット
型式: RCIS-GP40RGH7 (日立) 同等品以上

医官室 (ACP-2)

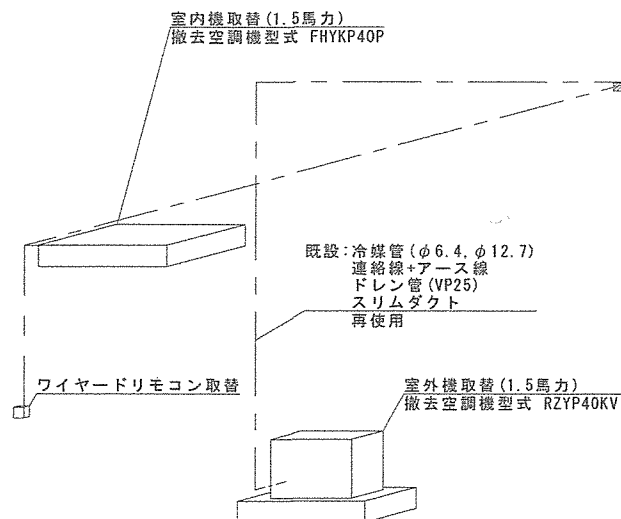


配管系統図

空調機仕様

品名	馬力
空冷ヒートポンプ式空調機	1.5馬力 (P40)
電源種別	屋内形式
三相200V	天井埋込型
冷房能力	暖房能力
3.6kw	4kw
使用冷媒ガス	配管径
R32	液φ6.4, ガスφ12.7

天カセ1方向、ワイドパネル、リニューアルキット
型式: RCIS-GP40RGH7 (日立) 同等品以上

薬局室 (ACP-3)

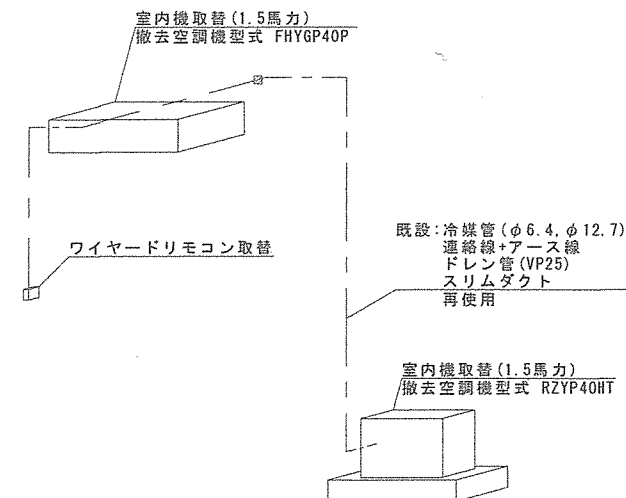

配管系統図


空調機仕様

品名	馬力
空冷ヒートポンプ式空調機	1.5馬力 (P40)
電源種別	屋内形式
三相200V	天井埋込型
冷房能力	暖房能力
3.6kw	4kw
使用冷媒ガス	配管径
R32	液φ6.4, ガスφ12.7

天カセ2方向、ワイドパネル、リニューアルキット
型式: RCID-GP40RGH7 (日立) 同等品以上

件名	医務室空調機取替工事		
図名	設置据付詳細図	縮尺	図示
図面枚数	6 / 11	作成	8.4.22
玖珠駐屯地業務隊			

科長室 (ACP-4)

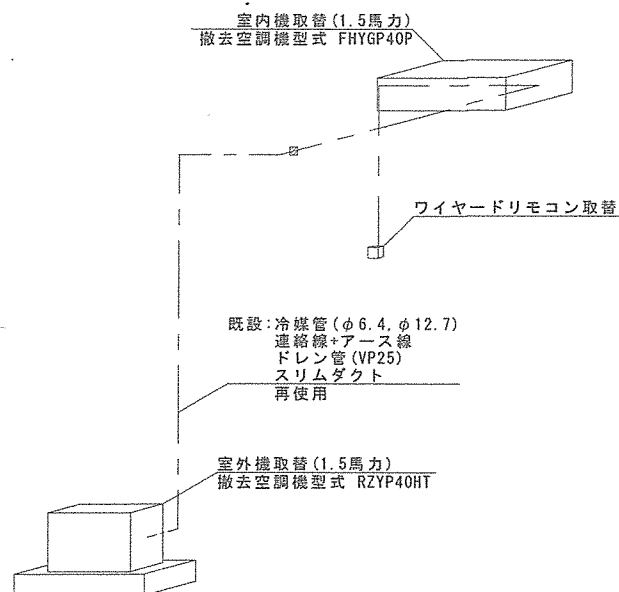


配管系統図

空調機仕様

品名	馬力
空冷ヒートポンプ式空調機	1.5馬力 (P40)
電源種別	屋内形式
三相200V	天井埋込型
冷房能力	暖房能力
3.6kw	4kw
使用冷媒ガス	配管径
R32	液φ6.4, ガスφ12.7

天カセ2方向、ワイドパネル、リニューアルキット
型式: RCID-GP40RGH7 (日立) 同等品以上

診断室 (ACP-5)

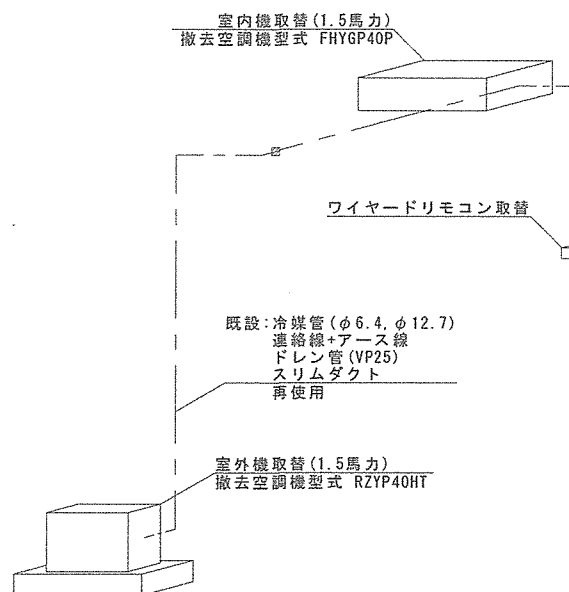


配管系統図

空調機仕様

品名	馬力
空冷ヒートポンプ式空調機	1.5馬力 (P40)
電源種別	屋内形式
三相200V	天井埋込型
冷房能力	暖房能力
3.6kw	4kw
使用冷媒ガス	配管径
R32	液φ6.4, ガスφ12.7

天カセ2方向、ワイドパネル、リニューアルキット
型式: RCID-GP40RGH7 (日立) 同等品以上

検査室 (ACP-6)

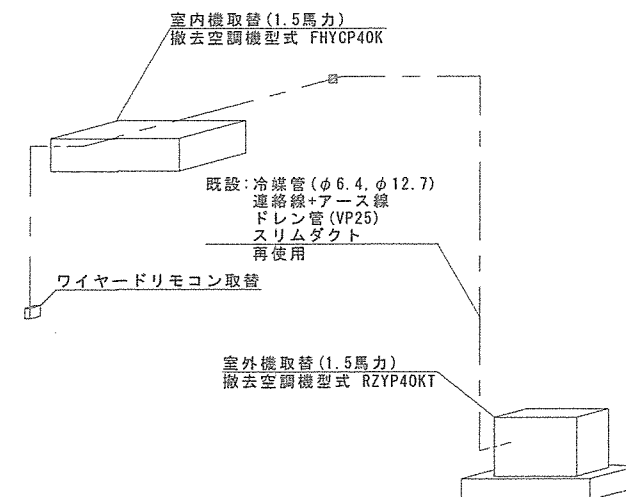

配管系統図


空調機仕様

品名	馬力
空冷ヒートポンプ式空調機	1.5馬力 (P40)
電源種別	屋内形式
三相200V	天井埋込型
冷房能力	暖房能力
3.6kw	4kw
使用冷媒ガス	配管径
R32	液φ6.4, ガスφ12.7

天カセ4方向、リニューアルキット
型式: RCI-GP40RGH8 (日立) 同等品以上

件名	医務室空調機取替工事		
図名	設置据付詳細図	縮尺	図示
図面枚数	7 / 11	作成	8.4.22
玖珠駐屯地業務隊			

処置室 (ACP-7)

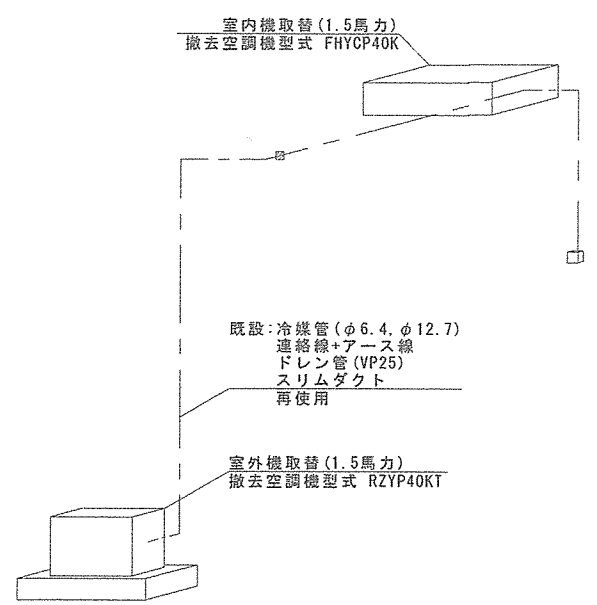


配管系統図

空調機仕様

品名	馬力
空冷ヒートポンプ式空調機	1.5馬力 (P40)
電源種別	屋内形式
三相200V	天井埋込型
冷房能力	暖房能力
3.6kw	4kw
使用冷媒ガス	配管径
R32	液φ6.4, ガスφ12.7

天カセ4方向、リニューアルキット
型式: RCI-GP40RGH8 (日立) 同等品以上

操作室 (ACP-8)

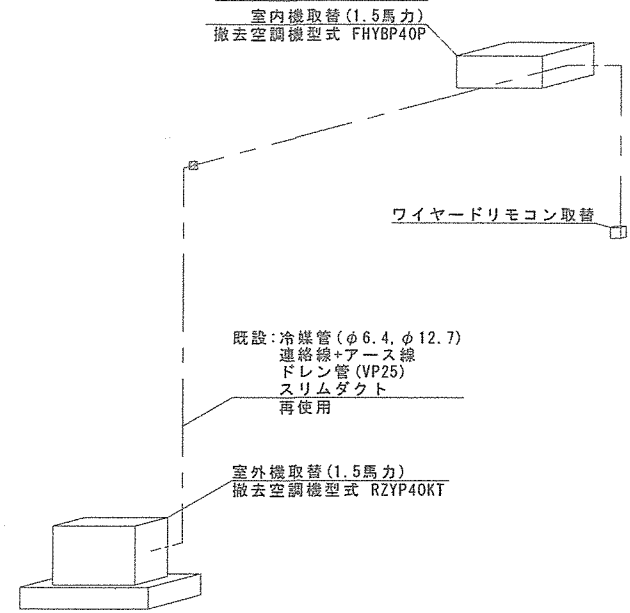


配管系統図

空調機仕様

品名	馬力
空冷ヒートポンプ式空調機	1.5馬力 (P40)
電源種別	屋内形式
三相200V	天井埋込型
冷房能力	暖房能力
3.6kw	4kw
使用冷媒ガス	配管径
R32	液φ6.4, ガスφ12.7

天井ビルトイン、キャンパスダクト、リニューアルキット
型式: RCB-GP40RGH9 (日立) 同等品以上
※ 天井解体復旧 (ジブトーン)、ダクト接続 (BOX作成込)

歯科室 (ACP-9)

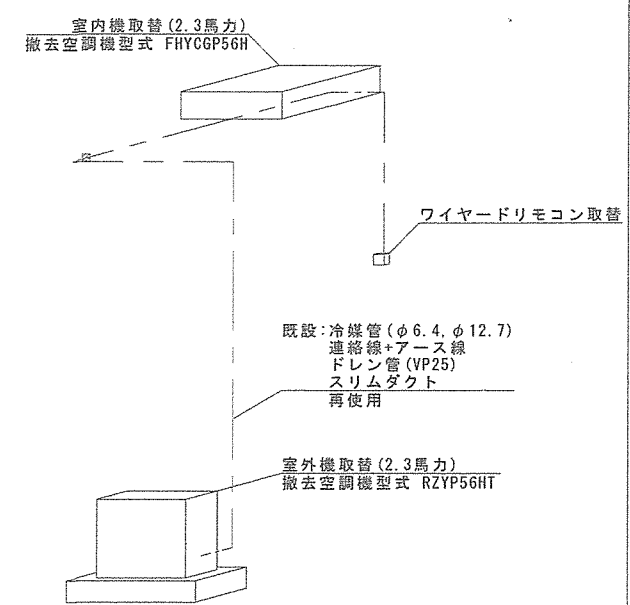

配管系統図


空調機仕様

品名	馬力
空冷ヒートポンプ式空調機	2.3馬力 (P56)
電源種別	屋内形式
三相200V	天井埋込型
冷房能力	暖房能力
5kw	5.6kw
使用冷媒ガス	配管径
R32	液φ6.4, ガスφ12.7

天カセ4方向、リニューアルキット
型式: RCI-GP56RGH8 (日立) 同等品以上

件名	医務室空調機取替工事		
図名	設置据付詳細図	縮尺	図示
図面枚数	8 / 11	作成	8.4.22
玖珠駐屯地業務隊			

事務室 (ACP-10)

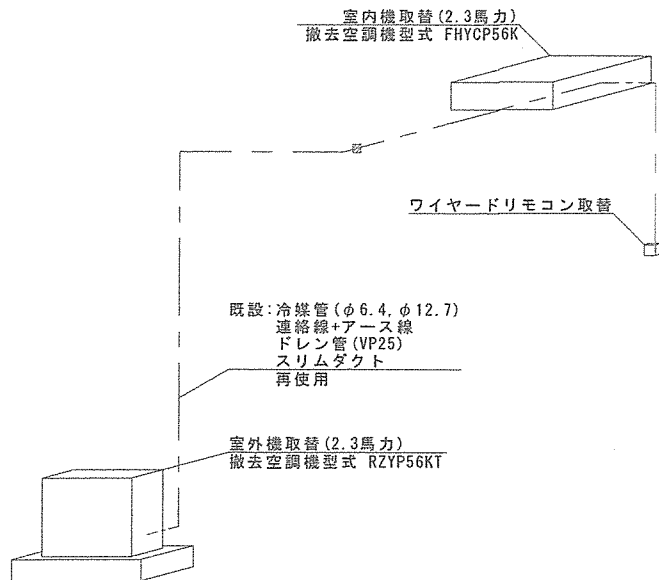


配管系統図

空調機仕様

品名	馬力
空冷ヒートポンプ式空調機	2.3馬力 (P56)
電源種別	屋内形式
三相200V	天井埋込型
冷房能力	暖房能力
5kw	5.6kw
使用冷媒ガス	配管径
R32	液φ6.4, ガスφ12.7

天カセ4方向、リニューアルキット
型式: RCI-GP56RGH8 (日立) 同等品以上

病室 (ACP-11)

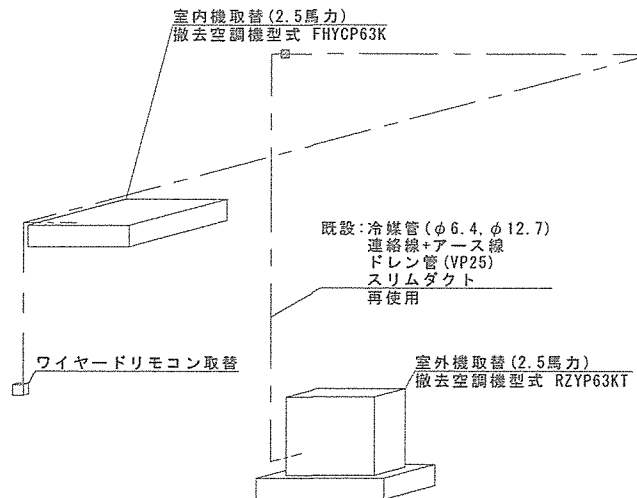


配管系統図

空調機仕様

品名	馬力
空冷ヒートポンプ式空調機	2.5馬力 (P63)
電源種別	屋内形式
三相200V	天井埋込型
冷房能力	暖房能力
5.6kw	6.3kw
使用冷媒ガス	配管径
R32	液φ6.4, ガスφ12.7

天カセ4方向、リニューアルキット
型式: RCI-GP63RGH8 (日立) 同等品以上

健康管理室 (ACP-12)

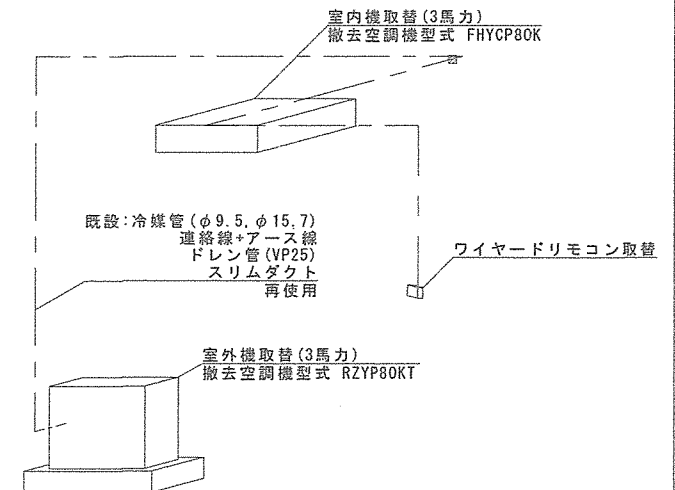

配管系統図


空調機仕様

品名	馬力
空冷ヒートポンプ式空調機	3馬力 (P80)
電源種別	屋内形式
三相200V	天井埋込型
冷房能力	暖房能力
7.1kw	8kw
使用冷媒ガス	配管径
R32	液φ9.5, ガスφ15.9

天カセ4方向、リニューアルキット
型式: RCI-GP80RGH8 (日立) 同等品以上

件名	医務室空調機取替工事		
図名	設置据付詳細図	縮尺	図示
図面枚数	9 / 11	作成	8.4.22
玖珠駐屯地業務隊			

無響前室 (ACR-1)

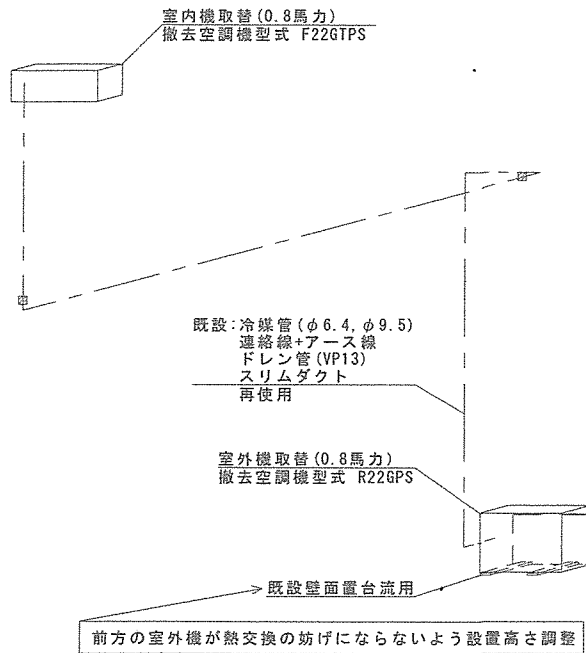


配管系統図

空調機仕様

品名	馬力
空冷ヒートポンプ式空調機	0.8馬力 (P22)
電源種別	屋内形式
単相100V	壁掛型
冷房能力	暖房能力
2kw	2.2kw
使用冷媒ガス	配管径
R32	液φ6.4, ガスφ9.5

ルームエアコン・壁掛型
型式: RAS-AJ2225S(W) (日立) 同等品以上
※前方の室外機が熱交換の妨げにならないよう設置すること。

歯科技工室 (ACR-2)

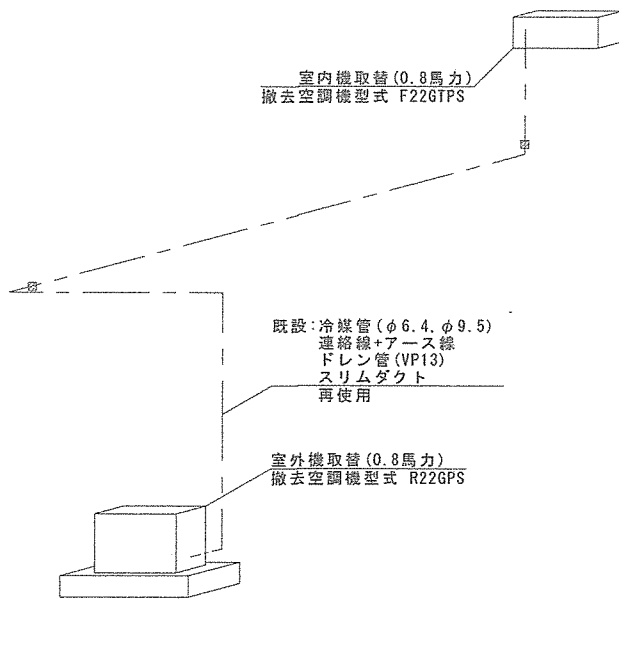


配管系統図

空調機仕様

品名	馬力
空冷ヒートポンプ式空調機	0.8馬力 (P22)
電源種別	屋内形式
単相100V	壁掛型
冷房能力	暖房能力
2kw	2.2kw
使用冷媒ガス	配管径
R32	液φ6.4, ガスφ9.5

ルームエアコン・壁掛型
型式: RAS-AJ2225S(W) (日立) 同等品以上

当直室室 (ACR-3)

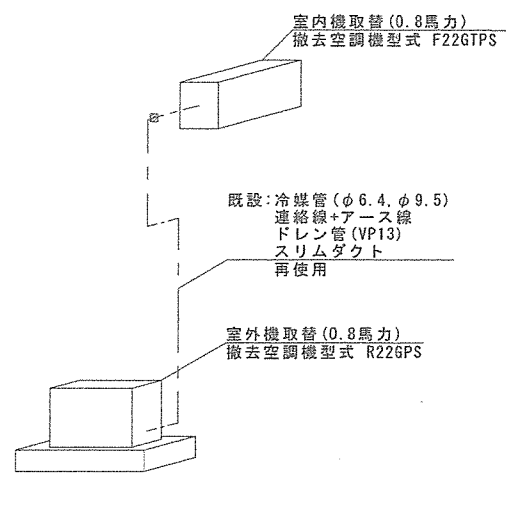

配管系統図


空調機仕様

品名	馬力
空冷ヒートポンプ式空調機	0.8馬力 (P22)
電源種別	屋内形式
単相100V	壁掛型
冷房能力	暖房能力
2kw	2.2kw
使用冷媒ガス	配管径
R32	液φ6.4, ガスφ9.5

ルームエアコン・壁掛型
型式: RAS-AJ2225S(W) (日立) 同等品以上

件 名	医務室空調機取替工事			
図 名	設置据付詳細図	縮 尺	図 示	
図面枚数	10 / 11	作 成	8 . 4 . 22	
玖 珠 駐 屯 地 業 務 隊				

医薬品庫 (ACR-4)

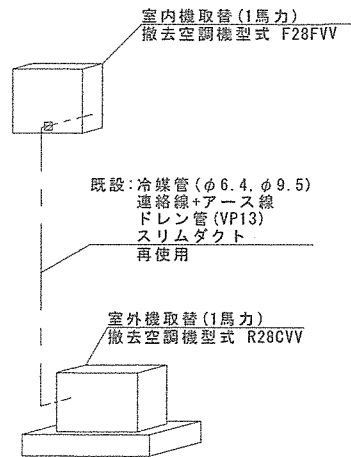

配管系統図

空調機仕様

品名	馬力
空冷ヒートポンプ式空調機	1馬力 (P28)
電源種別	屋内形式
単相200V	床置型
冷房能力	暖房能力
2.8kw	4.0kw
使用冷媒ガス	配管径
R32	液φ6.4, ガスφ9.5

ルームエアコン・床置型 (暖房エアコン)
 型式: RAF-D36F (N) 室外機: RAC-FD36F (日立)
 同等品以上

件名	医務室空調機取替工事		
図名	設置据付詳細図	縮尺	図示
図面枚数	11 / 11	作成	8.4.22
玖珠駐屯地業務隊			

数 量 表

医務室空調機取替工事

番号	名称	摘要	単位	数量	備考
	パッケージエアコン・天井4方向	1.5馬力	台	2	X線室、医官室（本体 型式:RCIS-GP40RGH7、ワイドパネル 型式:WP-56SN3、リニューアルキット 型式:TRF-NP63S1）
	パッケージエアコン・天井2方向	1.5馬力	台	3	薬局室、科長室、診断室（本体 型式:RCID-GP40RGH7、ワイドパネル 型式:WP-90DN2、リニューアルキット 型式:TRF-NP63S1）
	パッケージエアコン・天井4方向	1.5馬力	台	2	検査室、処置室（本体 型式:RCI-GP40RGH8、リニューアルキット 型式:TRF-NP63S1）
	パッケージエアコン・天井ビルトイン形	1.5馬力	台	1	操作室（本体 型式:RCB-GP40RGH9、キャンパスダクト 型式:FS-56K1、リニューアルキット 型式:TRF-NP63S1）
	パッケージエアコン・天井4方向	2.3馬力	台	2	歯科室、事務室（本体 型式:RCI-GP56RGH8、リニューアルキット 型式:TRF-NP63S1）
	パッケージエアコン・天井4方向	2.5馬力	台	1	病室（本体 型式:RCI-GP63RGH8、リニューアルキット 型式:TRF-NP63S1）
	パッケージエアコン・天井4方向	3.0馬力	台	1	健康管理室（本体 型式:RCI-GP80RGH8、リニューアルキット 型式:TRF-NP63S1）
	ルームエアコン・壁掛型	0.8馬力	台	3	無響前室、歯科技工室、当直室（本体 型式:RAS-AJ2225S(W)）
	ルームエアコン・床置型(暖房エアコン)	1.0馬力	台	1	医薬品庫（本体 型式:RAF-D36F(N) 室外機:RAC-FD36F）
	撤去				
	パッケージエアコン・天井4方向	1.5馬力	台	2	X線室、医官室
	パッケージエアコン・天井2方向	1.5馬力	台	3	薬局室、科長室、診断室
	パッケージエアコン・天井4方向	1.5馬力	台	2	検査室、操作室
	パッケージエアコン・天井ビルトイン形	1.5馬力	台	1	処置室
	パッケージエアコン・天井4方向	2.3馬力	台	2	歯科室、事務室
	パッケージエアコン・天井4方向	2.5馬力	台	1	病室
	パッケージエアコン・天井4方向	3.0馬力	台	1	健康管理室
	ルームエアコン・壁掛型	0.8馬力	台	3	無響前室、歯科技工室、当直室
	ルームエアコン・床置型	1.0馬力	台	1	医薬品庫
	冷媒ガス回収破壊費	R410A	台	12	X線室、医官室、薬局室、科長室、診断室、検査室、処置室、操作室、歯科室、事務室、病室、健康管理室
	ルームエアコンリサイクル料		台	4	無響前室、歯科技工室、当直室、医薬品庫