

公 告

分任契約担当官
自衛隊熊本病院
会計課長 古賀 一

以下のとおり一般競争入札を実施するので、「入札及び契約心得」及び「契約条項」を承知のうえ参加されたい。

1 入札事項

契約実施計画番号		調 達 要 求 番 号		物 品 番 号		仕 様 書 番 号				
6SZP1KH00200		6SZM1AB0024 0001								
品 名 または 件 名										
病棟 2 階男子トイレ排水管工事設計業務										
部 品 番 号 または 規 格										
仕 様 書 の と お り										
使 用 器 材 名										
数 量	単 位	銘 柄		使 用 期 限 等		グ ル ー プ		指 定	検 査	包 装
1. 00	ST									
納地または工事場所				引 渡 場 所						
熊本病院				熊本病院						
搬 入 場 所				納 期 ま た は 工 期						
熊本病院営繕班（内 5 5 2 6）				令和8年8月31日（月）						

2 競争参加資格

次のいずれかであること
全省庁統一資格の「役務の提供等」に係る等級がA、B、C、D等級であること
ただし、細部は注意事項による。

3 契約条項を示す場所

自衛隊熊本病院総務部会計課

4 説明会及び入札執行の日時場所

説明会日時場所：
入札日時場所：令和8年5月27日（水）13時30分 自衛隊熊本病院 健康教育室

5 保証金

入札保証金：免除 契約保証金：免除

6 落札決定方式及び契約方式

落札決定方式：総品目総額 契約方式：一般競争

7 注意事項

(1) 競争に参加する者に必要な資格

- ア 予算決算及び会計令（昭和22年勅令第165号）第70条の規定に該当しない者であること。なお、未成年者、被保佐人又は被補助人であって、契約締結のために必要な同意を得ている者は、同条中、特別の理由がある場合に該当する。
- イ 予算決算及び会計令（昭和22年勅令第165号）第71条の規定に該当しない者であること。
- ウ 令和7・8・9年度競争参加資格（全省庁統一資格）「役務の提供」で九州・沖縄地域のA、B、C、D等級の格付けされている者であること。
- エ 契約担当官等から指名停止の処分を受けている期間中でないこと。
- オ 大臣官房衛生監、防衛政策局長、防衛装備庁長官又は陸上幕僚長から「装備品等及び役務の調達に係る指名停止措置等の要領」に基づく指名停止の措置を受けている期間中の者でないこと。
- カ 前号により現に指名停止を受けている者と資本関係又は人的関係のある者であって、当該者と同種の物品の売買又は製造若しくは役務請負について防衛省と契約を行おうとする者でないこと。
- キ 原則、現に指名停止を受けている者の下請負については認めない。ただし、真にやむを得ない事由を該当する省指名停止権者が認めた場合には、この限りでない。

(2) 公告の掲示場所：西部方面隊ホームページ、自衛隊熊本病院

(3) 入札及び契約心得を示す場所

西部方面隊ホームページ、自衛隊熊本病院総務部会計課

(4) 落札決定方法

- ア 予定価格の範囲以内であり、最低の価格を見積もった者を落札者とする。
- イ 総品目総額（消費税抜き）により決定する。
- ウ 落札決定に当たっては、入札書に記載された金額に当該金額の消費税法に規定する消費税率に基づく消費税に相当する額を加算した金額（当該金額に1円未満の端数があるときは、その端数金額を切り捨てるものとする。）をもって契約金額とするので、入札者は、消費税に係る課税事業者であるか免税事業者であるかを問わず、見積もった契約金額から消費税法で規定する消費税率に基づく消費税に相当する金額を差し引いた金額を入札書に記載すること。

(5) 保証金に関する事項

- ア 入札保証金：5のとおり
ただし、落札者が契約を締結しない場合は、落札金額の100分の5以上を違約金として徴収する。
- イ 契約保証金：5のとおり
ただし、契約者が契約上の義務を履行しない場合は、契約金額の100分の10以上を違約金として徴収する。

(6) 入札の無効

- ア (1)に示す競争に参加する者に必要な資格のない者が行った入札
- イ 入札金額、入札書の氏名及び押印が不鮮明で判別し難い入札
- ウ 郵便による入札参加者の未到着の入札
- エ 電話、ファクシミリ、電報等による入札
- オ 暴力団排除に関する誓約に虚偽があった場合又は誓約に反する事態が生じた場合
- カ その他入札に関する条件に違反した入札

(7) 契約書等の作成

- ア 落札者は、落札決定後遅滞なく「駐屯地用標準契約書」の様式により契約書を作成する。
- イ 適用する契約条項
「役務請負契約条項」
「談合等の不正行為に関する特約条項」
「暴力団排除に関する特約条項」
「部分払に関する特約条項」

(8) その他

- ア 入札書に「当社（私（個人の場合）、当団体（団体の場合））は、入札心得に定める暴力団排除に関する事項について誓約いたします。」と余白に記入すること。
- イ 入札参加を希望する者は、令和8年5月21日（木）1700までに資格審査結果通知書（全省庁統一資格）（写）を提出（FAX可）すること。
- ウ 入札に関する委任を受ける者は、入札執行の前に委任状を提出すること。
- エ 入札日時以前に入札書を郵便により提出する場合は、入札書を封筒に入れて封入口及び封筒の継目に捺印し、その封筒の表に氏名（法人の場合はその名称又は商号）及び「（入札日時及び入札件名）入札書在中」と朱書きして令和8年5月26日（火）1700までに必着となるように送達すること。この際、送達した旨の連絡を担当者へ行うこと。
- オ 入札日当日に不調となり再度入札を行う場合は、別途指定する日時において再度入札を執行する。
- カ 入札参加希望者は市場価格調査の協力をすること。
提出については令和8年5月25日（月）1700までに郵送又はFAXにより実施すること。

(9) 入札に関する問い合わせ先

〒862-0902
熊本県熊本市東区東本町15-1
自衛隊熊本病院総務部会計課契約班 担当：立花
TEL 096-368-5113（内線5246）
FAX 096-368-2720

10) 仕様書に関する問い合わせ先

〒862-0902
熊本県熊本市東区東本町15-1
自衛隊熊本病院総務部管理課営繕班 担当：佐藤
TEL 096-368-5113（内線5526）

総務部長	管理課長	営繕班長	施設管理	企画
了 8.4.17	了 8.4.17	了 8.4.17	了 8.4.17	担当

件名：病棟2階男子トイレ排水管工事設計業務

令和8年4月9日

自衛隊熊本病院 総務部 管理課

仕 様 書

調達要求番号	-	作成部隊	自衛隊熊本病院総務部管理課
作成年月日	令和8年4月9日	作成者	佐藤技官
1 業務名称 病棟2階男子トイレ排水管工事設計業務 2 計画施設概要 (1) 施設名称 自衛隊熊本病院一本館 (2) 敷地の場所 熊本県熊本市東区東本町15番1号 自衛隊熊本病院 3 履行期間 契約締結の翌日から令和8年8月28日まで 4 設計と条件 (1) 建物面積 本館 1,701.72㎡ (2) 用途地域及び地区の指定 第2種住居地域 (3) 設計対象施設 本館1階・2階（衛生資材課・資材部長室・男子トイレ・2階男子トイレ） (4) 改修工事の条件 ア 排水管路取替設計 4,500,000円（税抜）以内 既存排水管撤去（処分含む）、排水配管工事、照明器具脱着、天井脱着、仮設費 イ 工事予定時期 令和8年10月下旬から令和9年3月31日まで 5 管理技術者の資格 資格要件は次による。なお、受注者が個人である場合はその者、会社その他の法人である場合にあっては当該法人に所属する者を配置しなければならない。 建築士法（昭和25年法律第202号）第2条第2項に規定する一級建築士又は同条第3項に規定する二級建築士 6 実施設計の内容及び範囲 (1) 実施設計の内容 建築（総合）実施設計 (2) 実施設計に関する業務範囲 ア 要求等の確認 イ 現地調査 ウ 法令上の諸条件の調査及び関係機関との打合せ エ 実施設計方針の策定 (ア) 総合検討 (イ) 実施設計のための基本事項の確定 (ウ) 実施設計方針の策定及び発注者への説明			

- オ 実施設計図書の作成
- カ 概算工事費の検討
- キ 実施設計内容の発注者への説明等

(3) 実施設計に関する業務範囲

- ア 成果図書に基づく積算業務
- イ 積算数量算出書の作成
- ウ 単価作成資料の作成
- エ 見積徴集
- オ 見積検討資料の作成

7 業務の実施

- (1) 実施設計業務は、提示された設計と条件及び適用基準等によって行う。
- (2) 積算業務は、監督官の承諾を受けた実施設計図書及び適用基準等によって行う。

(3) 適用基準

- ア 公共建設設計業務委託共通仕様書
- イ 官庁施設の設計業務等積算基準、同要領
- ウ 建築設計基準、同資料
- エ 公共建築工事標準仕様書
- オ 公共建築改修工事標準仕様書
- カ 公共建築工事積算基準
- キ 公共建築工事標準単価積算基準
- ク 公共建築数量積算基準
- ケ 公共建築工事共通費積算基準
- コ 公共建築工事内訳書標準書式
- サ 公共建築工事見積標準書式
- シ 公共建築工事積算基準等資料
- ス 公共建築設計業務委託共通仕様書
- セ 官庁施設の設計業務等積算基準、同要領

(4) 図書の確認

30%・60%・90%・100%毎に設計図書等を監督官に提出し、確認を受けるものとする。また、確認の都度、監督官から要求があった場合は、検討し修正を加えるものとする。

(5) コスト縮減に係る提案について

本業務の実施に当たり、設計対象物に係るコストの縮減に資する工法・材料について、監督官に提案するものとする。

8 実施設計（改修）

(1) 成果物及び提出部数等（基準）

成果物等	縮 尺	部数	摘要
1 建築			
(1) 建築（総合）設計図		1	電気・機械含む
ア 特記仕様書			
イ 敷地案内図			
ウ 配置図			



エ	平面図	1/50～1/200		
オ	断面図	1/50～1/200		
カ	立面図	1/50～1/200		
キ	平面詳細図	1/10～1/50		
ク	断面詳細図	1/10～1/50		
ケ	部分詳細図	1/10～1/50		
2	建築積算		1	
(1)	建築工事積算数量算出書			
(2)	建築工事積算数量調書			
(3)	見積書、見積比較表			
3	その他		1	
(1)	コスト縮減検討報告書			
(2)	概略工事工程表			
(3)	概算工事費報告書			
(4)	アスベスト調査報告書			
4	資料		1	
(1)	各種技術資料			
(2)	各種記録書			
(3)	CADデータ			

(2) 細部事項

- ア 設計図は、監督官と協議のうえ、適宜、追加・削除してもよい。
- イ 成果物は、監督官の指示により、製本とする。
- ウ 負荷計算等を既存のソフトで行う場合は、事前に監督官と協議する。
- エ 報告書に併せて、各種データをメールにて提出する。

9 特記事項

- (1) 本仕様書に記載されていない事項は、「共通仕様書」による。
- (2) 本業務の実施に当たり、設計図書を貸与する。
- (3) アスベスト調査箇所は事前に監督官と協議するものとする（3カ所を予定）。

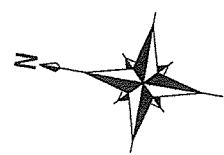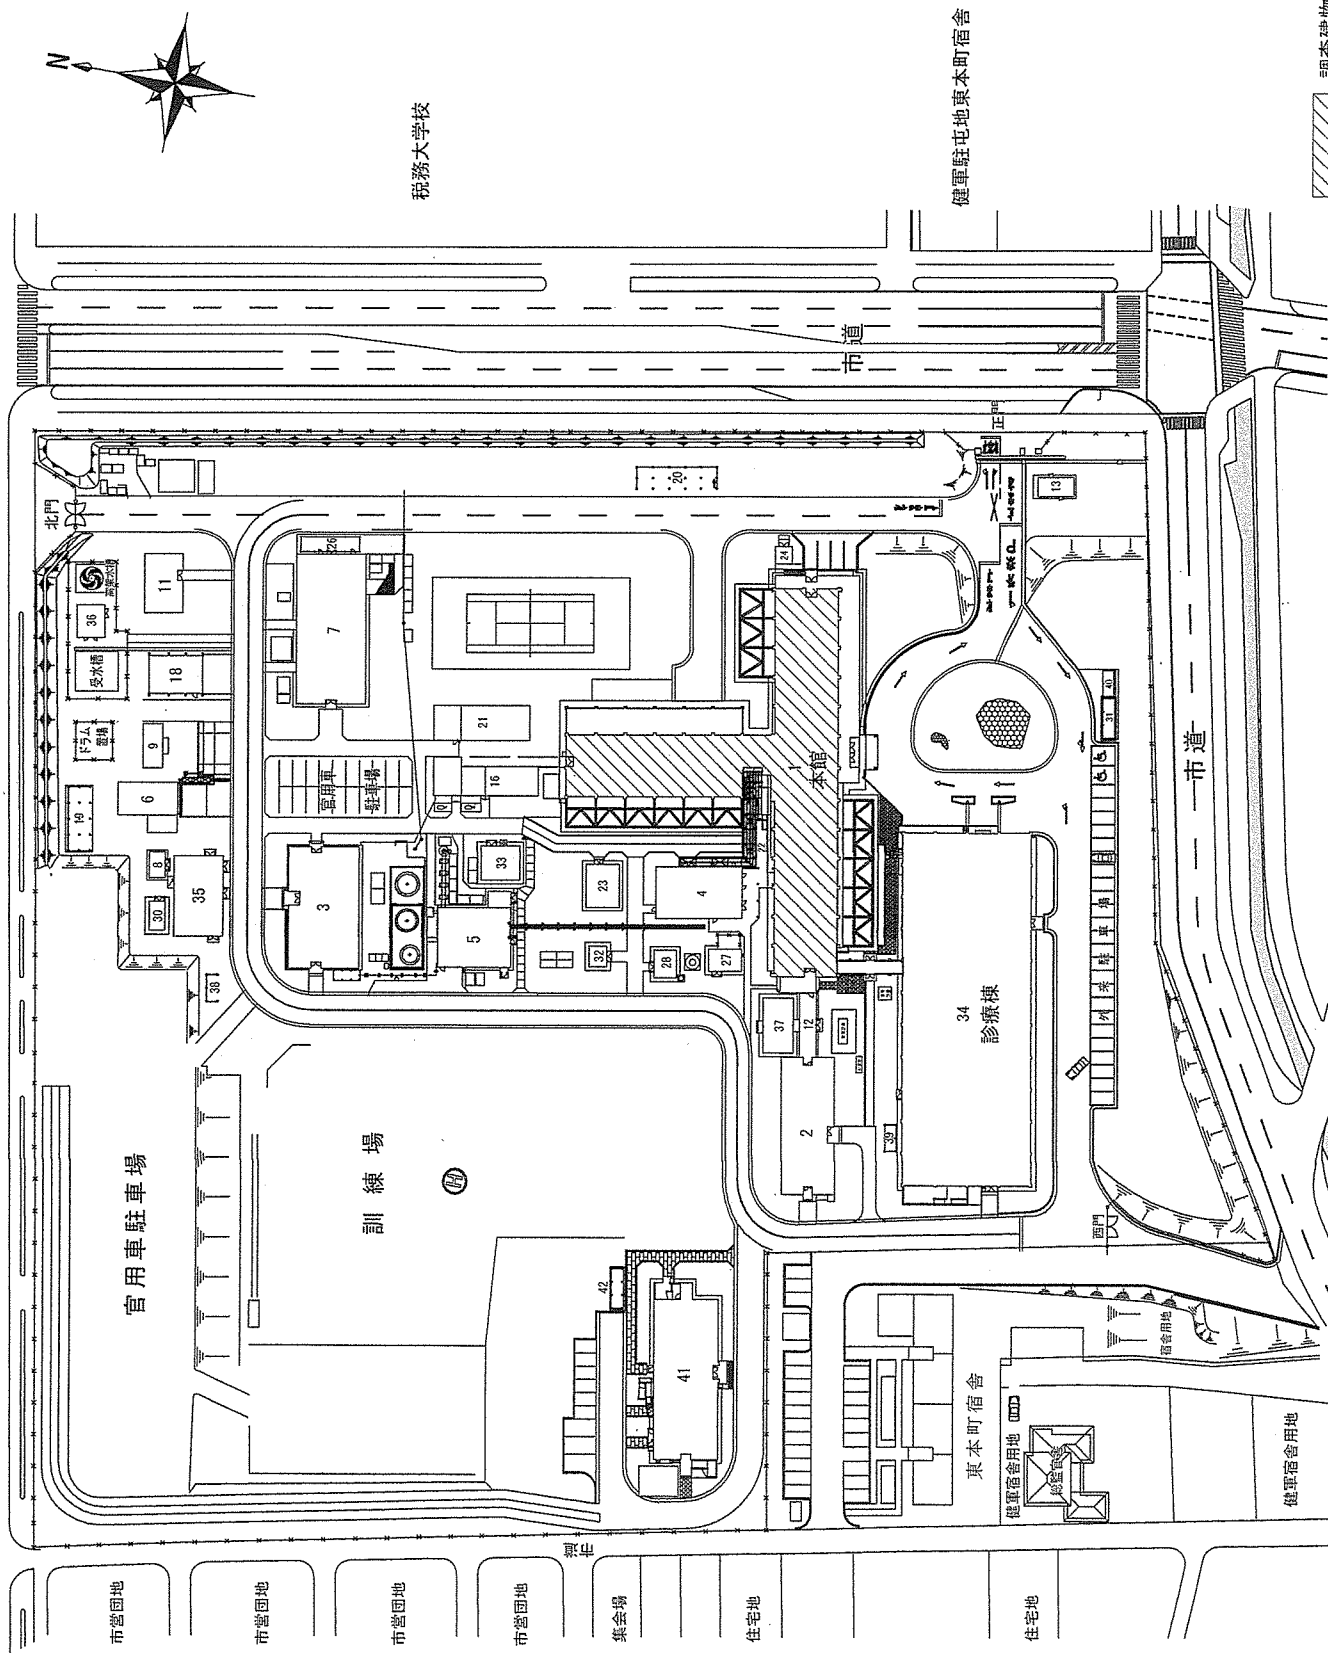

税務大学校

健軍駐屯地東本町宿舎



調査建物を示す

No	建物名称	構造
1	本館	RC-3
2	2号館	CB-2
3	男子隊舎	RC-1
4	洗濯工場	S-1
5	ボイラー室	S-1
6	自動車整備工場	S-1
7	補給倉庫	S-2
8	カルテ保管庫	CB-1
9	油脂庫	RC-1
11	霊安室	CB-1
12	ロッカー室	S-1
13	警衛所	CB-1
16	管理課事務室	W-1
18	車庫	S-1
19	自転車置場	S-1
20	自転車置場	S-1
21	屋内訓練場	S-1
22	渡り廊下	S-1
23	テレタイプ室	RC-1
24	保管庫	RC-1
26	作業所	S-1
27	保管庫	RC-1
28	屋内消火栓ポンプ室	RC-1
30	カルテ保管庫	RC-1
32	X線レントゲン室	RC-1
33	電気資材整備所	RC-1
34	診療棟及び渡廊下	RC-2
35	受電室	RC-1
36	給水ポンプ室	RC-1
37	連絡調整室	RC-1
38	自転車置場	S-1
39	自転車置場	S-1
40	自転車置場	S-1
41	WAC隊舎	RC-2
42	自転車置場	S-1
43	自転車置場	S-1

(X1)

(X2)

8,250

5,500


2,750

2,750




(Y2)

(Y1)

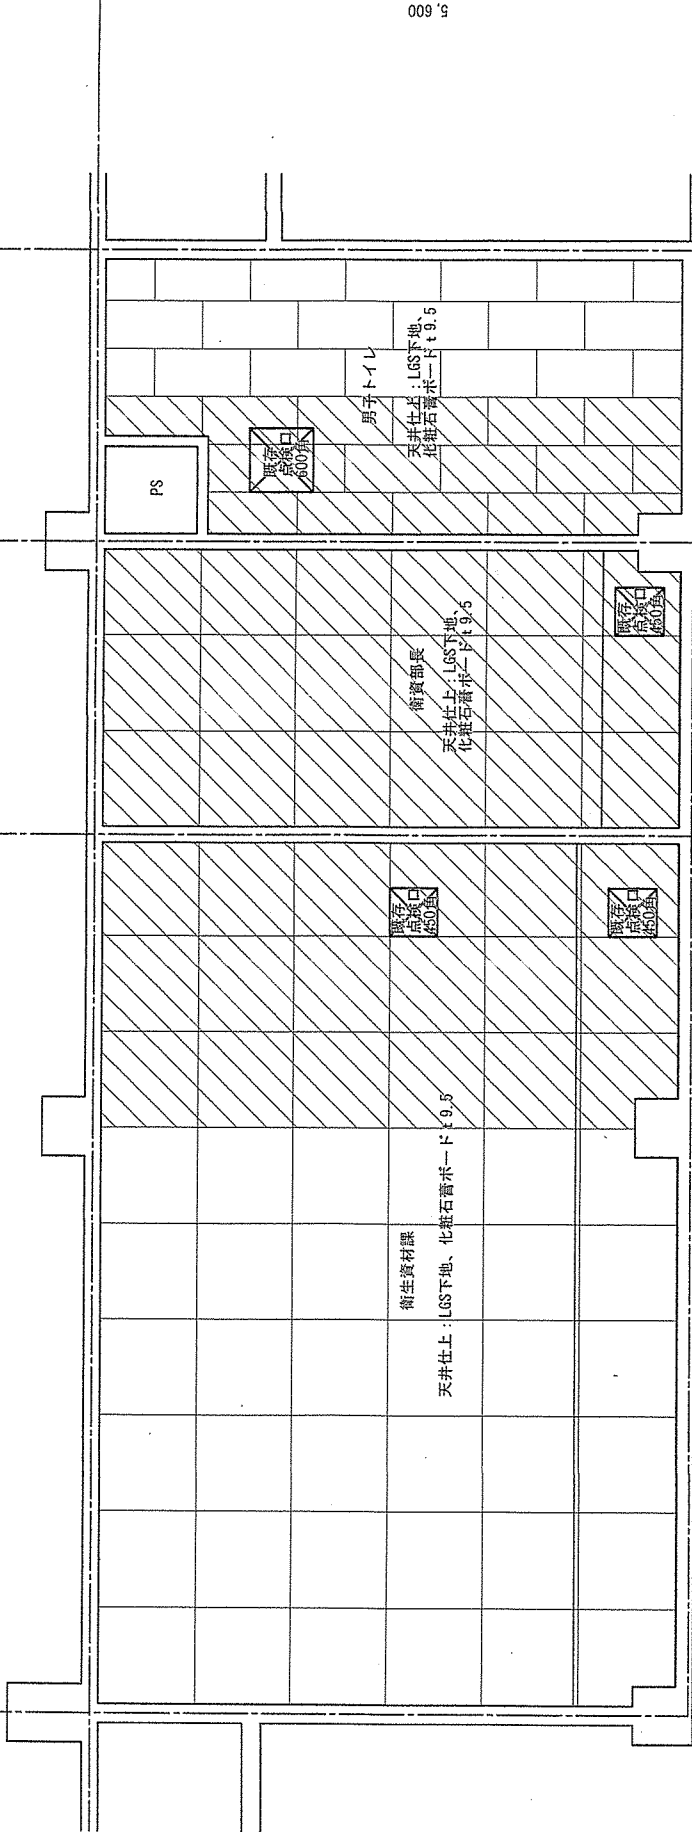


地下

設計年月日 2026.2		設計	校図	承認印	工事名称	図面番号	図面番号
縮尺 A3: 1/50		製図	担当	承認年月日	図面名	図面番号	図面番号
					本館1階東部天井伏図	A-05	A-05

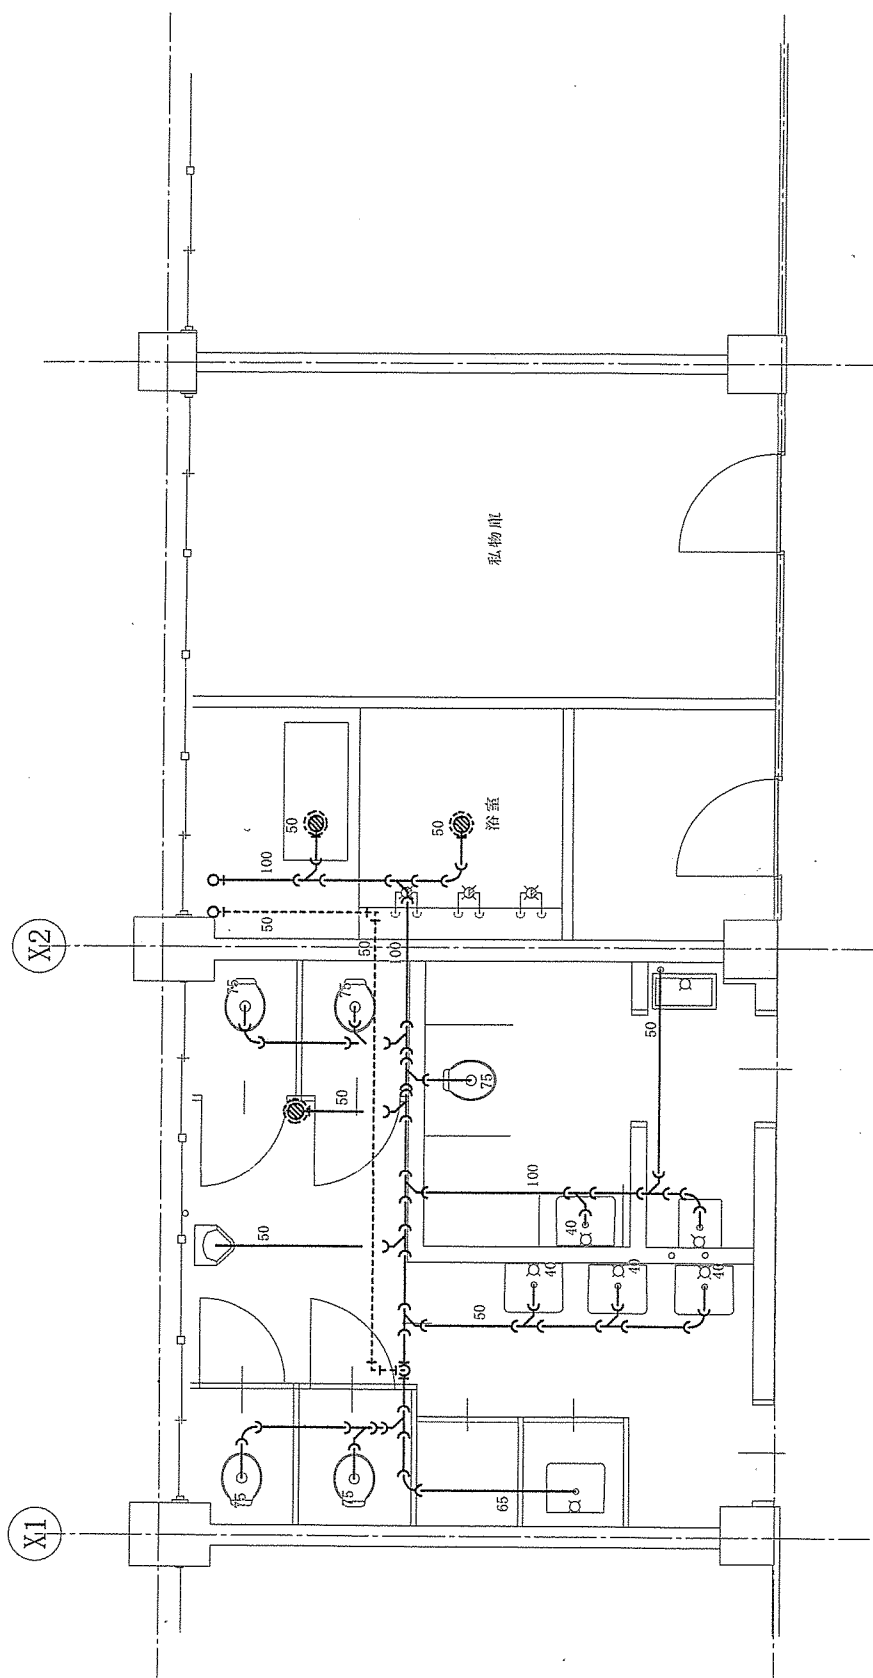

設計番号	工事名称	承認印	検図	設計	竣工年月日 2026.2	縮尺 A3 : 1/50
図面番号 EP-04	図面名 本館東 2階トイレ・浴室平面図 現況図	承認年月日	担当	製図	縮尺	

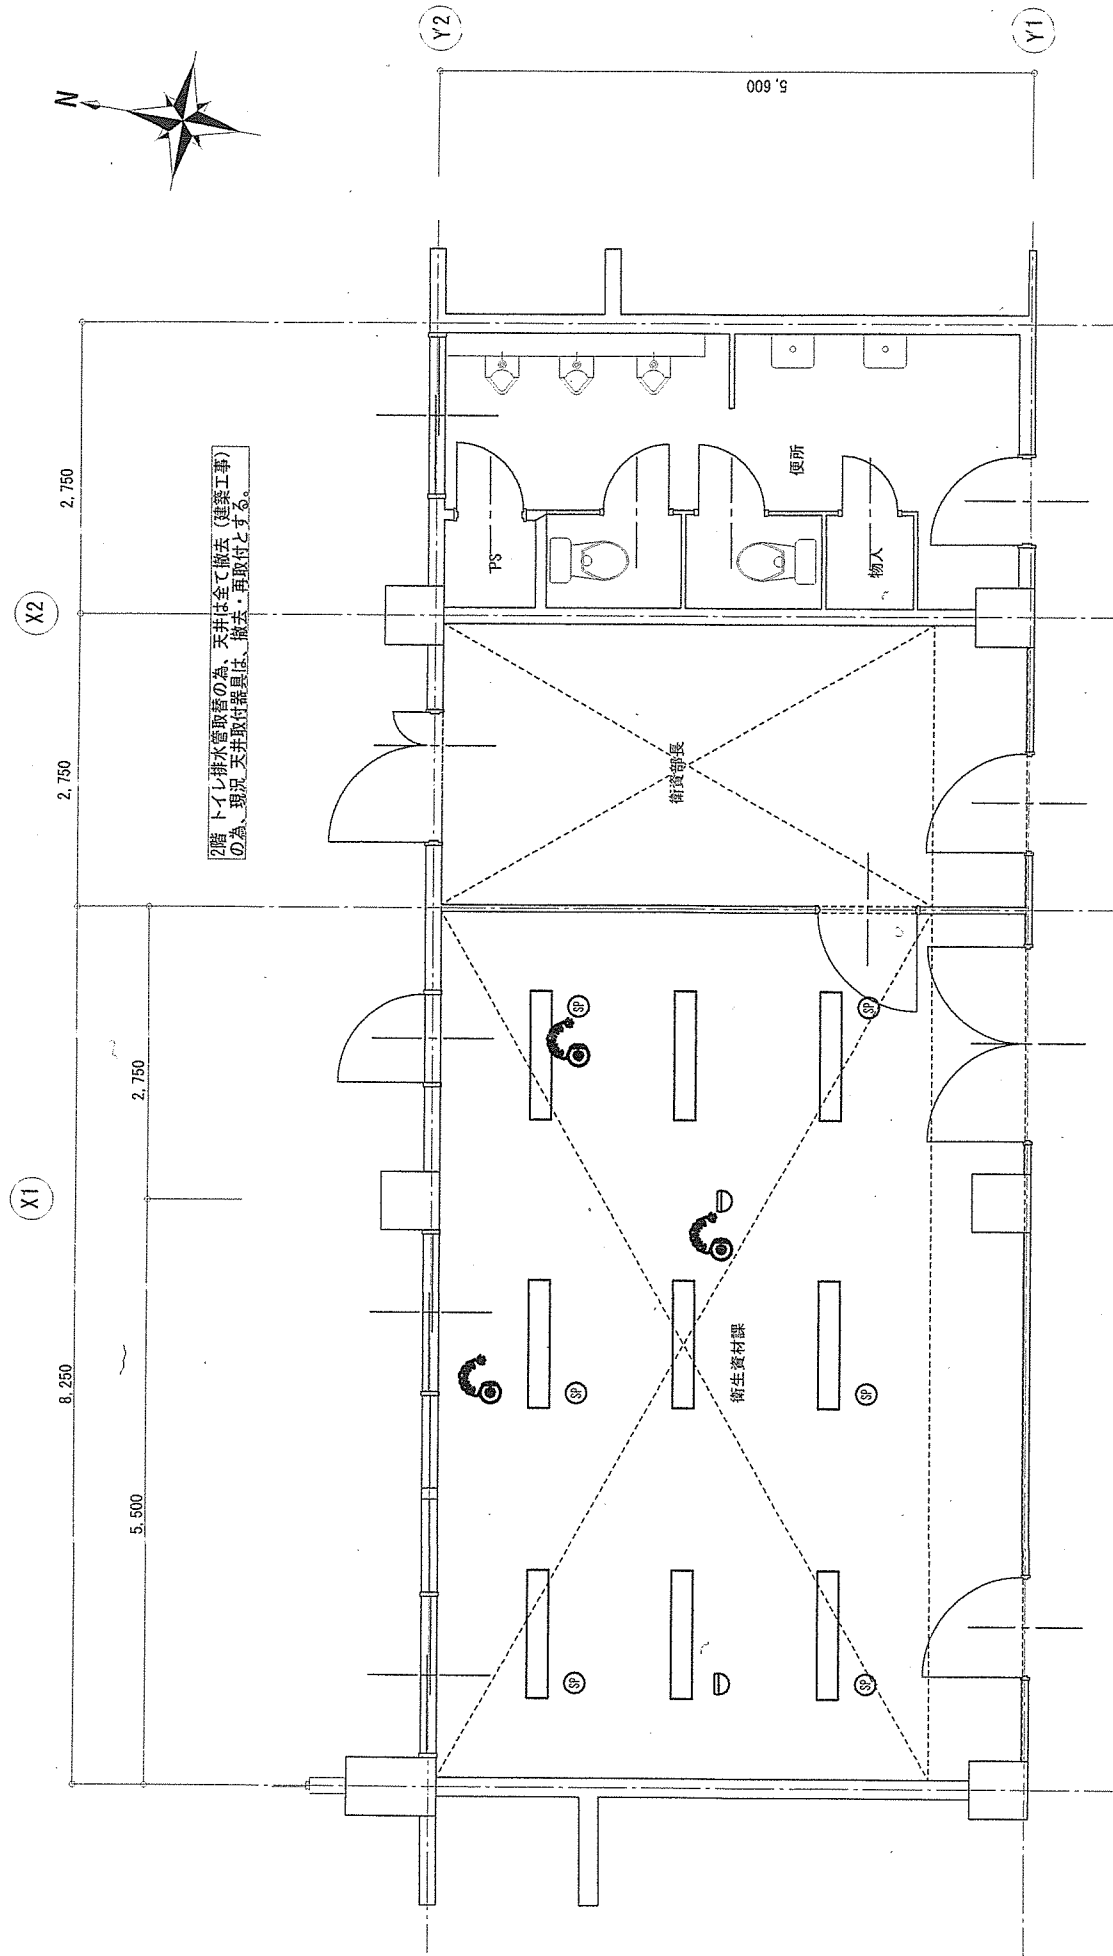

2階トイレ排水取捨の為、天井は全て撤去（建築工事）
 の為、現況天井取付器具は、撤去・再取付とする。

設計年月日 2026.2		設計	校印	承認印	工事名称	設計番号
縮尺 A3 : 1/50		製図	担当	承認年月日	図面名	図面番号
					本館1階東部 電気機器設置現況図	EP-05

入札書

分任契約担当官

令和8年5月27日

自衛隊熊本病院

会計課長 古賀 一 殿

下記のとおり、入札条件及び契約条項を承諾のうえ入札致します。また、当社は入札等参加心得に示された暴力団排除に関する誓約事項について誓約致します。

件名：病棟2階男子トイレ排水管工事設計業務

規格：仕様書のとおり

履行期間：令和8年8月31日

履行場所：自衛隊熊本病院

金額
(税抜き) ￥

住所：

会社名：

代表者名：

代理人氏名：

印

市場価格調査表

令和 年 月 日

分任契約担当官
自衛隊熊本病院
会計課長 古賀 一 殿

下記のとおり、見積り致します。但し、消費税抜き価格とします。

住 所	
会 社 名	件 名 : 病棟2階男子トイレ排水管工事設計業務
代表者名	履行期間 : 令和8年8月31日
担当者名	履行場所 : 自衛隊熊本病院
連 絡 先	

[illegible]