

公 告

分任契約担当官
自衛隊熊本病院
会計課長 古賀 一

以下のとおり一般競争入札を実施するので、「入札及び契約心得」及び「契約条項」を承知のうえ参加されたい。

1 入札事項

契約実施計画番号		調 達 要 求 番 号		物 品 番 号		仕 様 書 番 号				
6SZP1KH00680		6SZM1AB0089 0001								
品 名 または 件名										
高圧受変電設備保守点検										
部品番号 または 規格										
仕様書のとおり										
使 用 器 材 名										
数 量	単位	銘 柄		使 用 期 限 等		グ ル ー プ		指定	検査	包装
1.00	ST									
納地または工事場所				引 渡 場 所						
熊本病院				熊本病院						
搬 入 場 所				納 期 ま た は 工 期						
熊本病院営繕班電気（内５２２８）				令和9年3月31日（水）						

2 競争参加資格

次のいずれかであること
全省庁統一資格の「役務の提供等」に係る等級がA、B、C、D等級であること
ただし、細部は注意事項による。

3 契約条項を示す場所

自衛隊熊本病院総務部会計課

4 説明会及び入札執行の日時場所

説明会日時場所：
入札日時場所：令和8年9月30日（水）10時30分 自衛隊熊本病院 健康教育室

5 保証金

入札保証金：免除 契約保証金：免除

6 落札決定方式及び契約方式

落札決定方式：総品目総額 契約方式：一般競争

7 注意事項

(1) 競争に参加する者に必要な資格

- ア 予算決算及び会計令（昭和22年勅令第165号）第70条の規定に該当しない者であること。なお、未成年者、被保佐人又は被補助人であって、契約締結のために必要な同意を得ている者は、同条中、特別の理由がある場合に該当する。
- イ 予算決算及び会計令（昭和22年勅令第165号）第71条の規定に該当しない者であること。
- ウ 令和7・8・9年度競争参加資格（全省庁統一資格）「役務の提供」で九州・沖縄地域のA、B、C、D等級の格付けされている者であること。
- エ 契約担当官等から指名停止の処分を受けている期間中でないこと。
- オ 大臣官房衛生監、防衛政策局長、防衛装備庁長官又は陸上幕僚長から「装備品等及び役務の調達に係る指名停止措置等の要領」に基づく指名停止の措置を受けている期間中の者でないこと。
- カ 前号により現に指名停止を受けている者と資本関係又は人的関係のある者であって、当該者と同種の物品の売買又は製造若しくは役務請負について防衛省と契約を行おうとする者でないこと。
- キ 原則、現に指名停止を受けている者の下請負については認めない。ただし、真にやむを得ない事由を該当する省指名停止権者が認めた場合には、この限りでない。

(2) 公告の掲示場所：西部方面隊ホームページ、自衛隊熊本病院

(3) 入札及び契約心得を示す場所

西部方面隊ホームページ、自衛隊熊本病院総務部会計課

(4) 落札決定方法

- ア 予定価格の範囲以内であり、最低の価格を見積もった者を落札者とする。
- イ 総品目総額（消費税抜き）により決定する。
- ウ 落札決定に当たっては、入札書に記載された金額に当該金額の消費税法に規定する消費税率に基づく消費税に相当する額を加算した金額（当該金額に1円未満の端数があるときは、その端数金額を切り捨てるものとする。）をもって契約金額とするので、入札者は、消費税に係る課税事業者であるか免税事業者であるかを問わず、見積もった契約金額から消費税法で規定する消費税率に基づく消費税に相当する金額を差し引いた金額を入札書に記載すること。

(5) 保証金に関する事項

- ア 入札保証金：5のとおり
ただし、落札者が契約を締結しない場合は、落札金額の100分の5以上を違約金として徴収する。
- イ 契約保証金：5のとおり
ただし、契約者が契約上の義務を履行しない場合は、契約金額の100分の10以上を違約金として徴収する。

(6) 入札の無効

- ア (1)に示す競争に参加する者に必要な資格のない者が行った入札
- イ 入札金額、入札書の氏名及び押印が不鮮明で判別し難い入札
- ウ 郵便による入札参加者の未到着の入札
- エ 電話、ファクシミリ、電報等による入札
- オ 暴力団排除に関する誓約に虚偽があった場合又は誓約に反する事態が生じた場合
- カ その他入札に関する条件に違反した入札

(7) 契約書等の作成

- ア 落札者は、落札決定後遅滞なく「駐屯地用標準契約書」の様式により契約書を作成する。
- イ 適用する契約条項
「役務請負契約条項」
「談合等の不正行為に関する特約条項」
「暴力団排除に関する特約条項」
「部分払に関する特約条項」

(8) その他

- ア 入札書に「当社（私（個人の場合）、当団体（団体の場合））は、入札心得に定める暴力団排除に関する事項について誓約いたします。」と余白に記入すること。
- イ 入札参加を希望する者は、下記連絡先に一報し、必ず令和8年9月18日（金）1700までに資格審査結果通知書（全省庁統一資格）(写)を提出（FAX可）すること。
- ウ 仕様書の内容については仕様書担当者に必ず内容を確認すること。
- エ 入札に関する委任を受ける者は、入札執行の前に委任状を提出すること。
- オ 入札日時以前に入札書を郵便により提出する場合は、入札書を封筒に入れて封入口及び封筒の継目に捺印し、その封筒の表に氏名（法人の場合はその名称又は商号）及び「（入札日時及び入札件名）入札書在中」と朱書きして令和8年9月29日（火）1700までに必着となるように送達すること。この際、送達した旨の連絡を担当者へ行うこと。
- カ 入札日当日に不調となり再度入札を行う場合は、別途指定する日時において再度入札を執行する。
- キ 入札参加希望者は市場価格調査の協力をすること。
提出については令和8年9月24日（木）1200までに郵送又はFAXにより実施すること。

(9) 入札に関する問い合わせ先

〒862-0902
熊本県熊本市東区東本町15-1
自衛隊熊本病院総務部会計課契約班 担当：立花
TEL 096-368-5113（内線5246）
FAX 096-368-2720

10) 仕様書に関する問い合わせ先

〒862-0902
熊本県熊本市東区東本町15-1
自衛隊熊本病院総務部管理課営繕班電気係 担当：濱田
TEL 096-368-5113（内線5228）

高压受変電設備保守点検

件 名	高压受変電設備保守点検			図面番号	1 / 5
図 名	表 紙			縮 尺	—
総務部長	管理課長	営繕班長	施設管理	企画管財	作成者
					
自衛隊熊本病院 総務部 管理課 営繕班				令和8年8月28日	

仕 様 書

1 件 名

高圧受変電設備保守点検

2 場 所

熊本県熊本市東区東本町15-1 自衛隊熊本病院

3 概 要

高圧2次受変電設備(キュービクル等)の保守点検

※ 高圧受変電設備保守点検対象機器については、図面番号4及び別紙 参照。

4 一般事項

共通事項

ア 本役務は、本仕様書及び電気設備技術基準等の関係法令に基づき保守点検を実施する。

イ 西部方面隊自家用電気工作物保安規定を遵守すること。

ウ 仕様書に記載なき項目であっても技術上当然行う必要のある項目又は業務完了のために必要な事項は、監督官の指示に従い実施するものとする。

エ 役務実施中に既存施設や設備等を万一破損させた場合は請負者の負担において早急に復旧させること。

オ 保守点検中に疑義が生じた場合は、監督官と協議し指示に従うこと。

カ 作業終了後、点検不良や不都合な箇所の指摘を受けた場合は、直ちに再度点検を行なうこと。

キ 設備の点検を行う場合は、短絡接地器具等の保安器具を確実に取付けること。また保安器具は請負者で準備すること。

ク 点検業務に関係のない場所への立入りや撮影等を禁止する。現状確認で立入ることが必要な場合は監督官の立会いを受けて入出すること。

ケ 保守点検により発見した不良又は要注意箇所は一覧表にして監督官へ提出すること。又不良箇所が分かりにくい場所については写真や図面等を合わせて提出すること。

コ 接地抵抗測定で測定値が規定値の範囲外であった場合は、測定器の接地棒を2回以上別の場所に移動して測定を実施し測定数値を判定すること。

サ 安全対策として、絶縁ゴム手袋及び長靴や絶縁シート・立入り禁止用具等を常備し、法令に定められた耐圧試験等の定期点検済みであること。

シ 役務は必ず複数名で実施し、電源の入り切りや充電部の安全対策等は2名以上で確認を行うこと。

ス 屋内・屋外キュービクル等は、内部の簡易清掃を実施すること。

セ 本作業の写真を撮影し提出すること。写真はカラーとしサービス版相当の大きさとする。各箇所の着工前、作業中、作業後完了後等の主要工程毎に撮影し、A4版ページにつき3枚ずつに整理すること。

件 名	高圧受変電設備保守点検	図面番号	2 / 5
図 名	仕 様 書	縮 尺	—
自衛隊熊本病院 総務部 管理課 営繕班		令和8年8月28日	

5 関係図書の管理

- (1) 関係図書等は、役務実施等の目的以外に第三者に対して貸与、複製又は閲覧をさせてはならない。
- (2) 役務を実施する前に保守点検に関する工程表及び保守点検管理組織図を監督官に提出し承諾を受けて実施するものとする。

6 現場管理

実施は、統括責任者・保全技師Ⅰ・保全技師補・保全技術員・電工によるものとし、要求する職務内容・技術(技能)・実務等は次のとおりとする。

区 分	職務内容・技術(技能)・実務経験・必要資格
統括責任者	契約内容の履行、役務従事者の指揮監督及び関係部署との連絡調整業務について統括できること。また請負者の代理として本役務に関するすべての権限を有し、総合的な工程管理・安全管理を実施することが出来ること。 必要資格：第3種電気主任技術者以上を取得後15年以上の実務経験があること。
保全技師Ⅰ	本役務で班(組)長を担当できる知識と技能を有すること。工程内容を確実に把握でき、他の役務従事者に対して的確な指示を行え、充電部等の危険箇所への安全対策の処置等を自ら判断でき実行できること。仮設発電機の接続箇所等の設備の回路を確実に判断できること。受変電設備等の保守点検業務について高度な技術力及び判断力を有し、実務経験15年以上の者。 必要資格：第3種電気主任技術者以上
保全技師補	受変電設備の保守点検業務について、作業の内容判断ができる技術力及び必要な技能を有し、実務経験10年以上15年未満程度の者。
保全技術員	受変電設備の保守点検業務について、保全技師Ⅰ又は保全技師補の指示に従って作業を行う能力を有し、5年以上10年未満程度の者。
電工	電気工事士でなければ従事できない作業(仮設発電機配線接続等)を行えること。 必要資格：第1種電気工事士


7 提出書類

- (1) 従事者の公的免許の写し
- (2) 保守点検日報
- (3) 点検結果報告書
- (4) その他契約担当官の指示する書類

8 特記事項

- (1) 停電調整については十分余裕をもって調整すること。停電実施日は日曜・祝日を基準とし、夜間作業は計画しないこと。停電予定日に災害など不測の事態があった場合で停電が出来なかった場合は監督官と再度調整し、停電日及び時間帯を決定する。
- (2) 保守点検等に必要な工具、測定機器及び消耗品については請負者の負担とし、休日作業を実施するための割増し費用も含むこととする。

件 名	高圧受変電設備保守点検	図面番号	3 / 5
図 名	仕 様 書	縮 尺	—
自衛隊熊本病院 総務部 管理課 営繕班		令和8年8月28日	

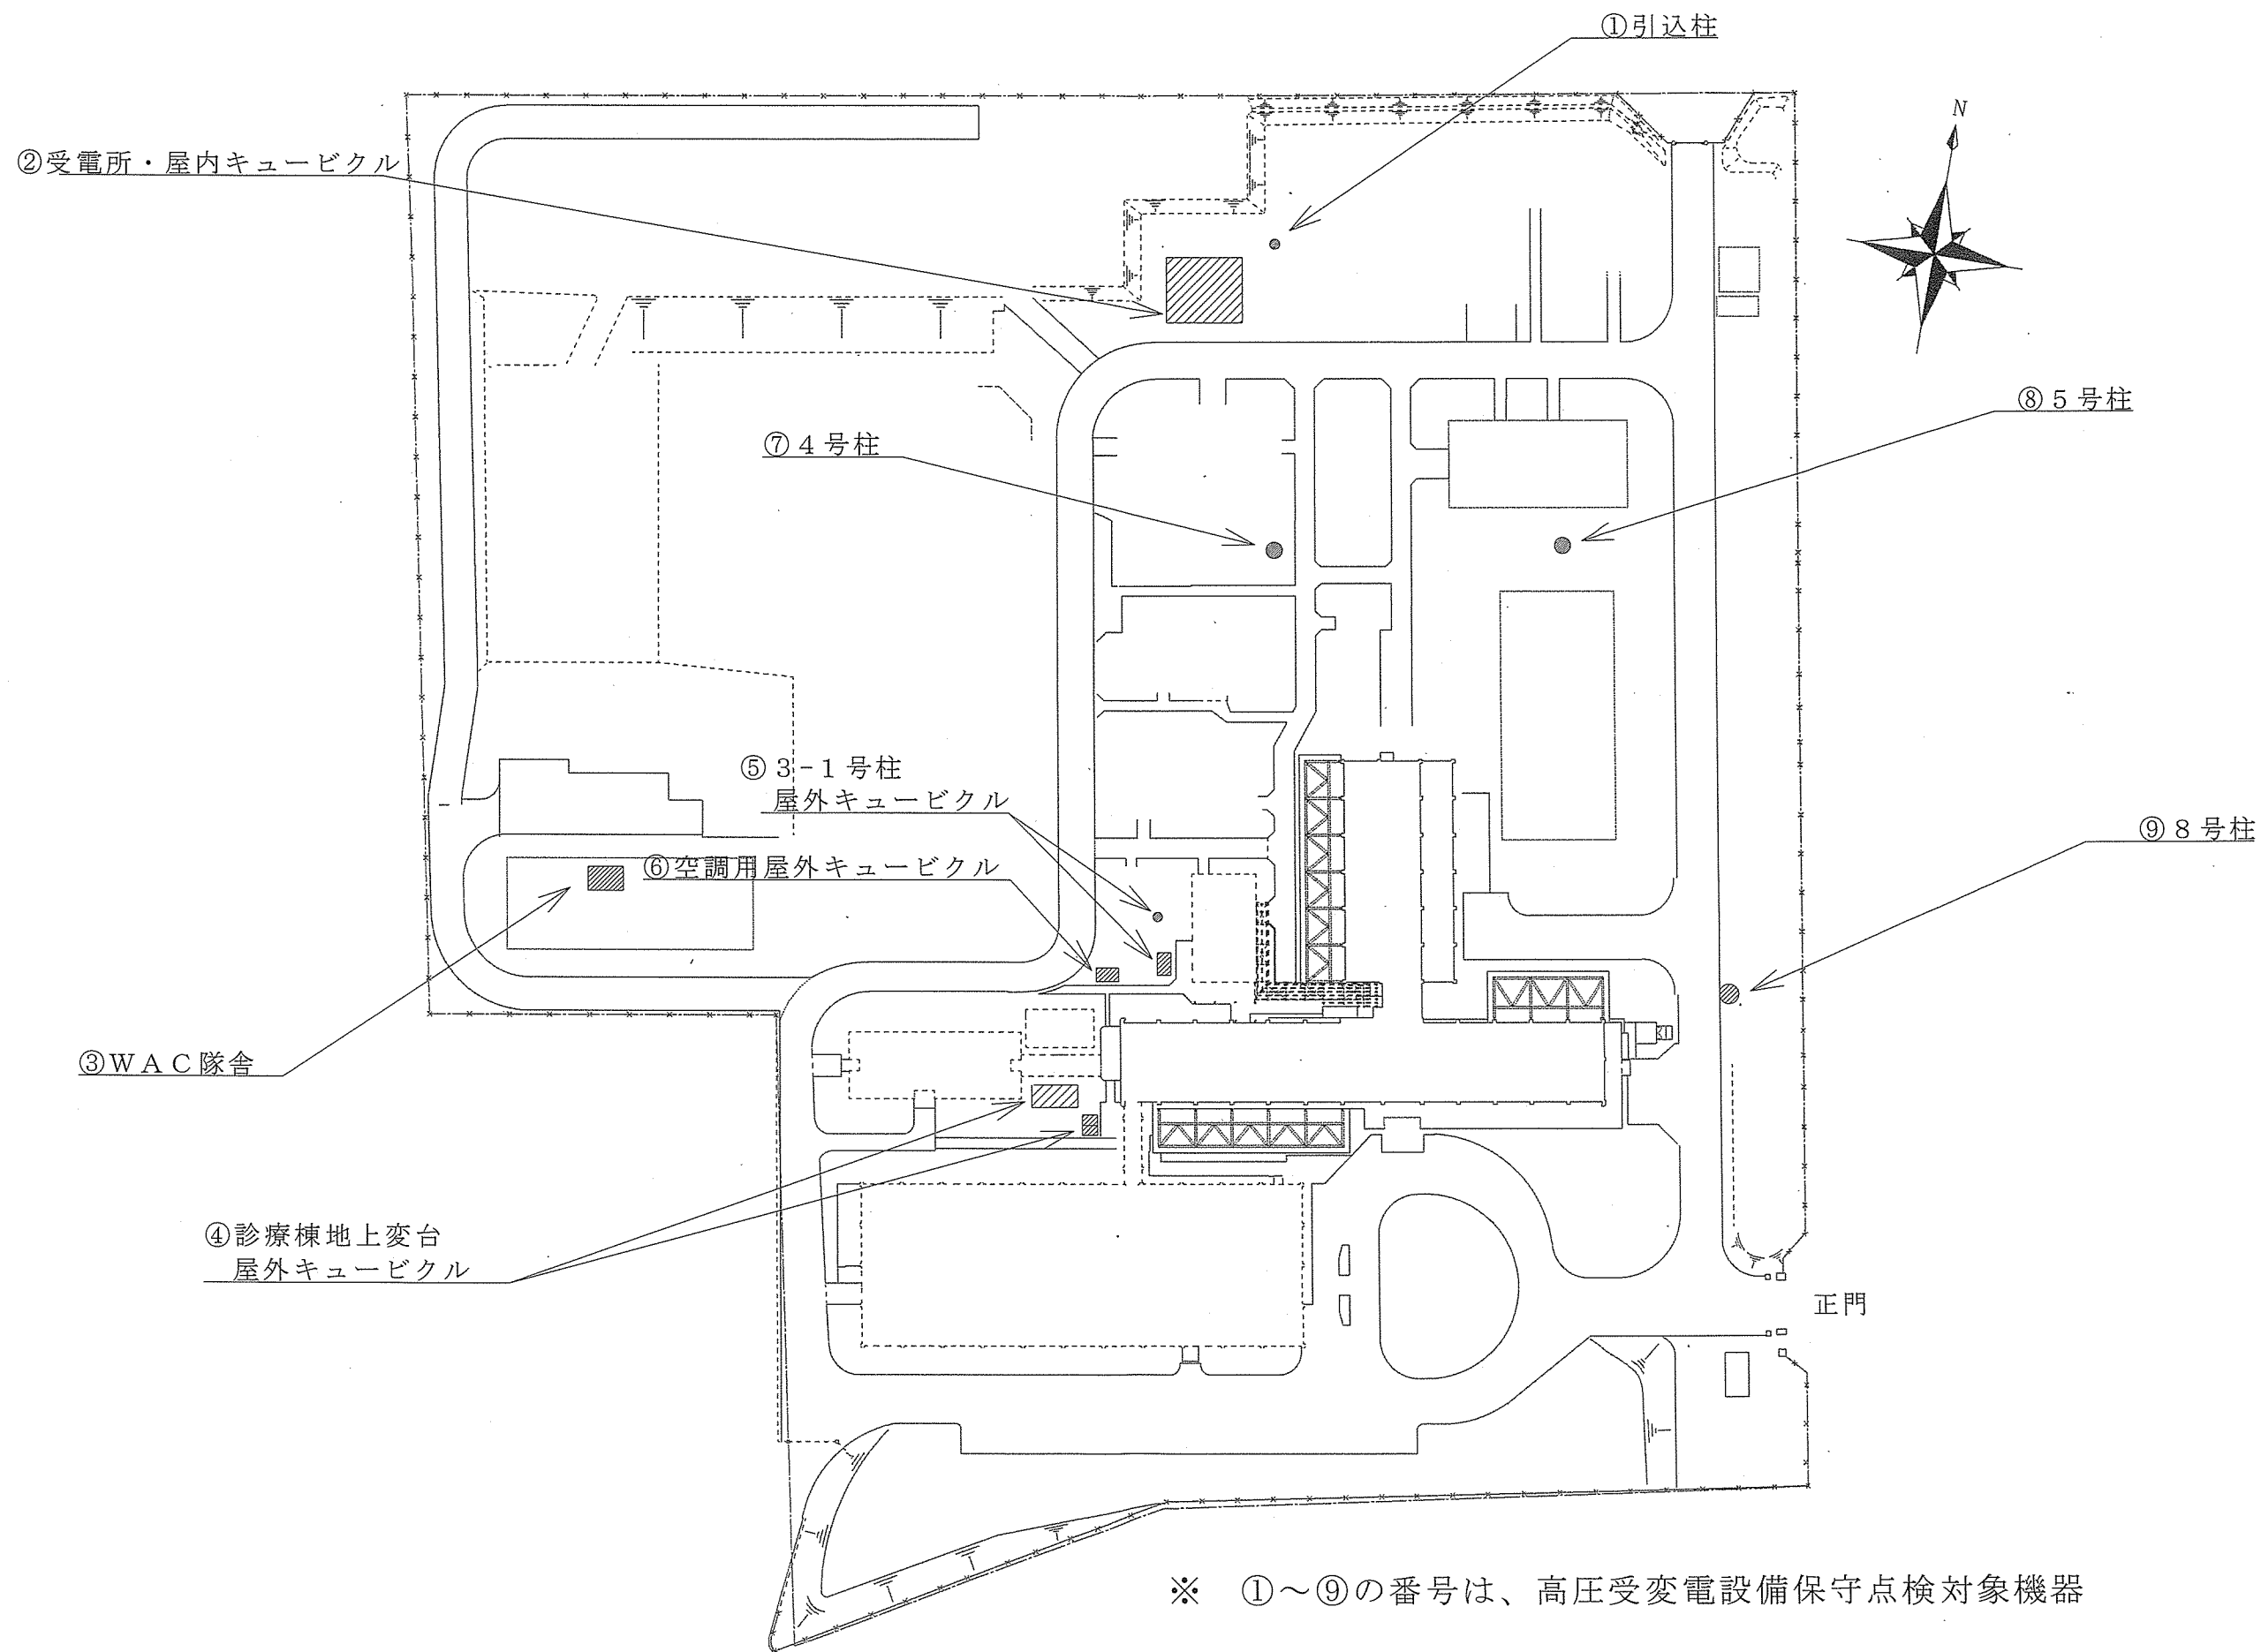


※ ①～⑨の番号は、高圧受変電設備保守点検対象機器

高圧受変電設備保守点検対象機器位置図

件名	高圧受変電設備保守点検	図面番号	4 / 5
図名	高圧受変電設備保守点検対象機器位置図	縮尺	S=NoN
自衛隊熊本病院 管理課 営繕班		令和8年8月28日	

記号	名称	備考
○G	仮設発電機	7カ所
⊠	既設分電盤	6カ所
▤	仮設分電盤	5カ所
—	EM-CE22° -3C E5.5	約150m
—	EM-CE22° -3C	約100m
—	EM-CE38° -3C	約50m

※仮設発電機の設置
 仮設発電機から仮設分電盤、既設分電盤までの配線

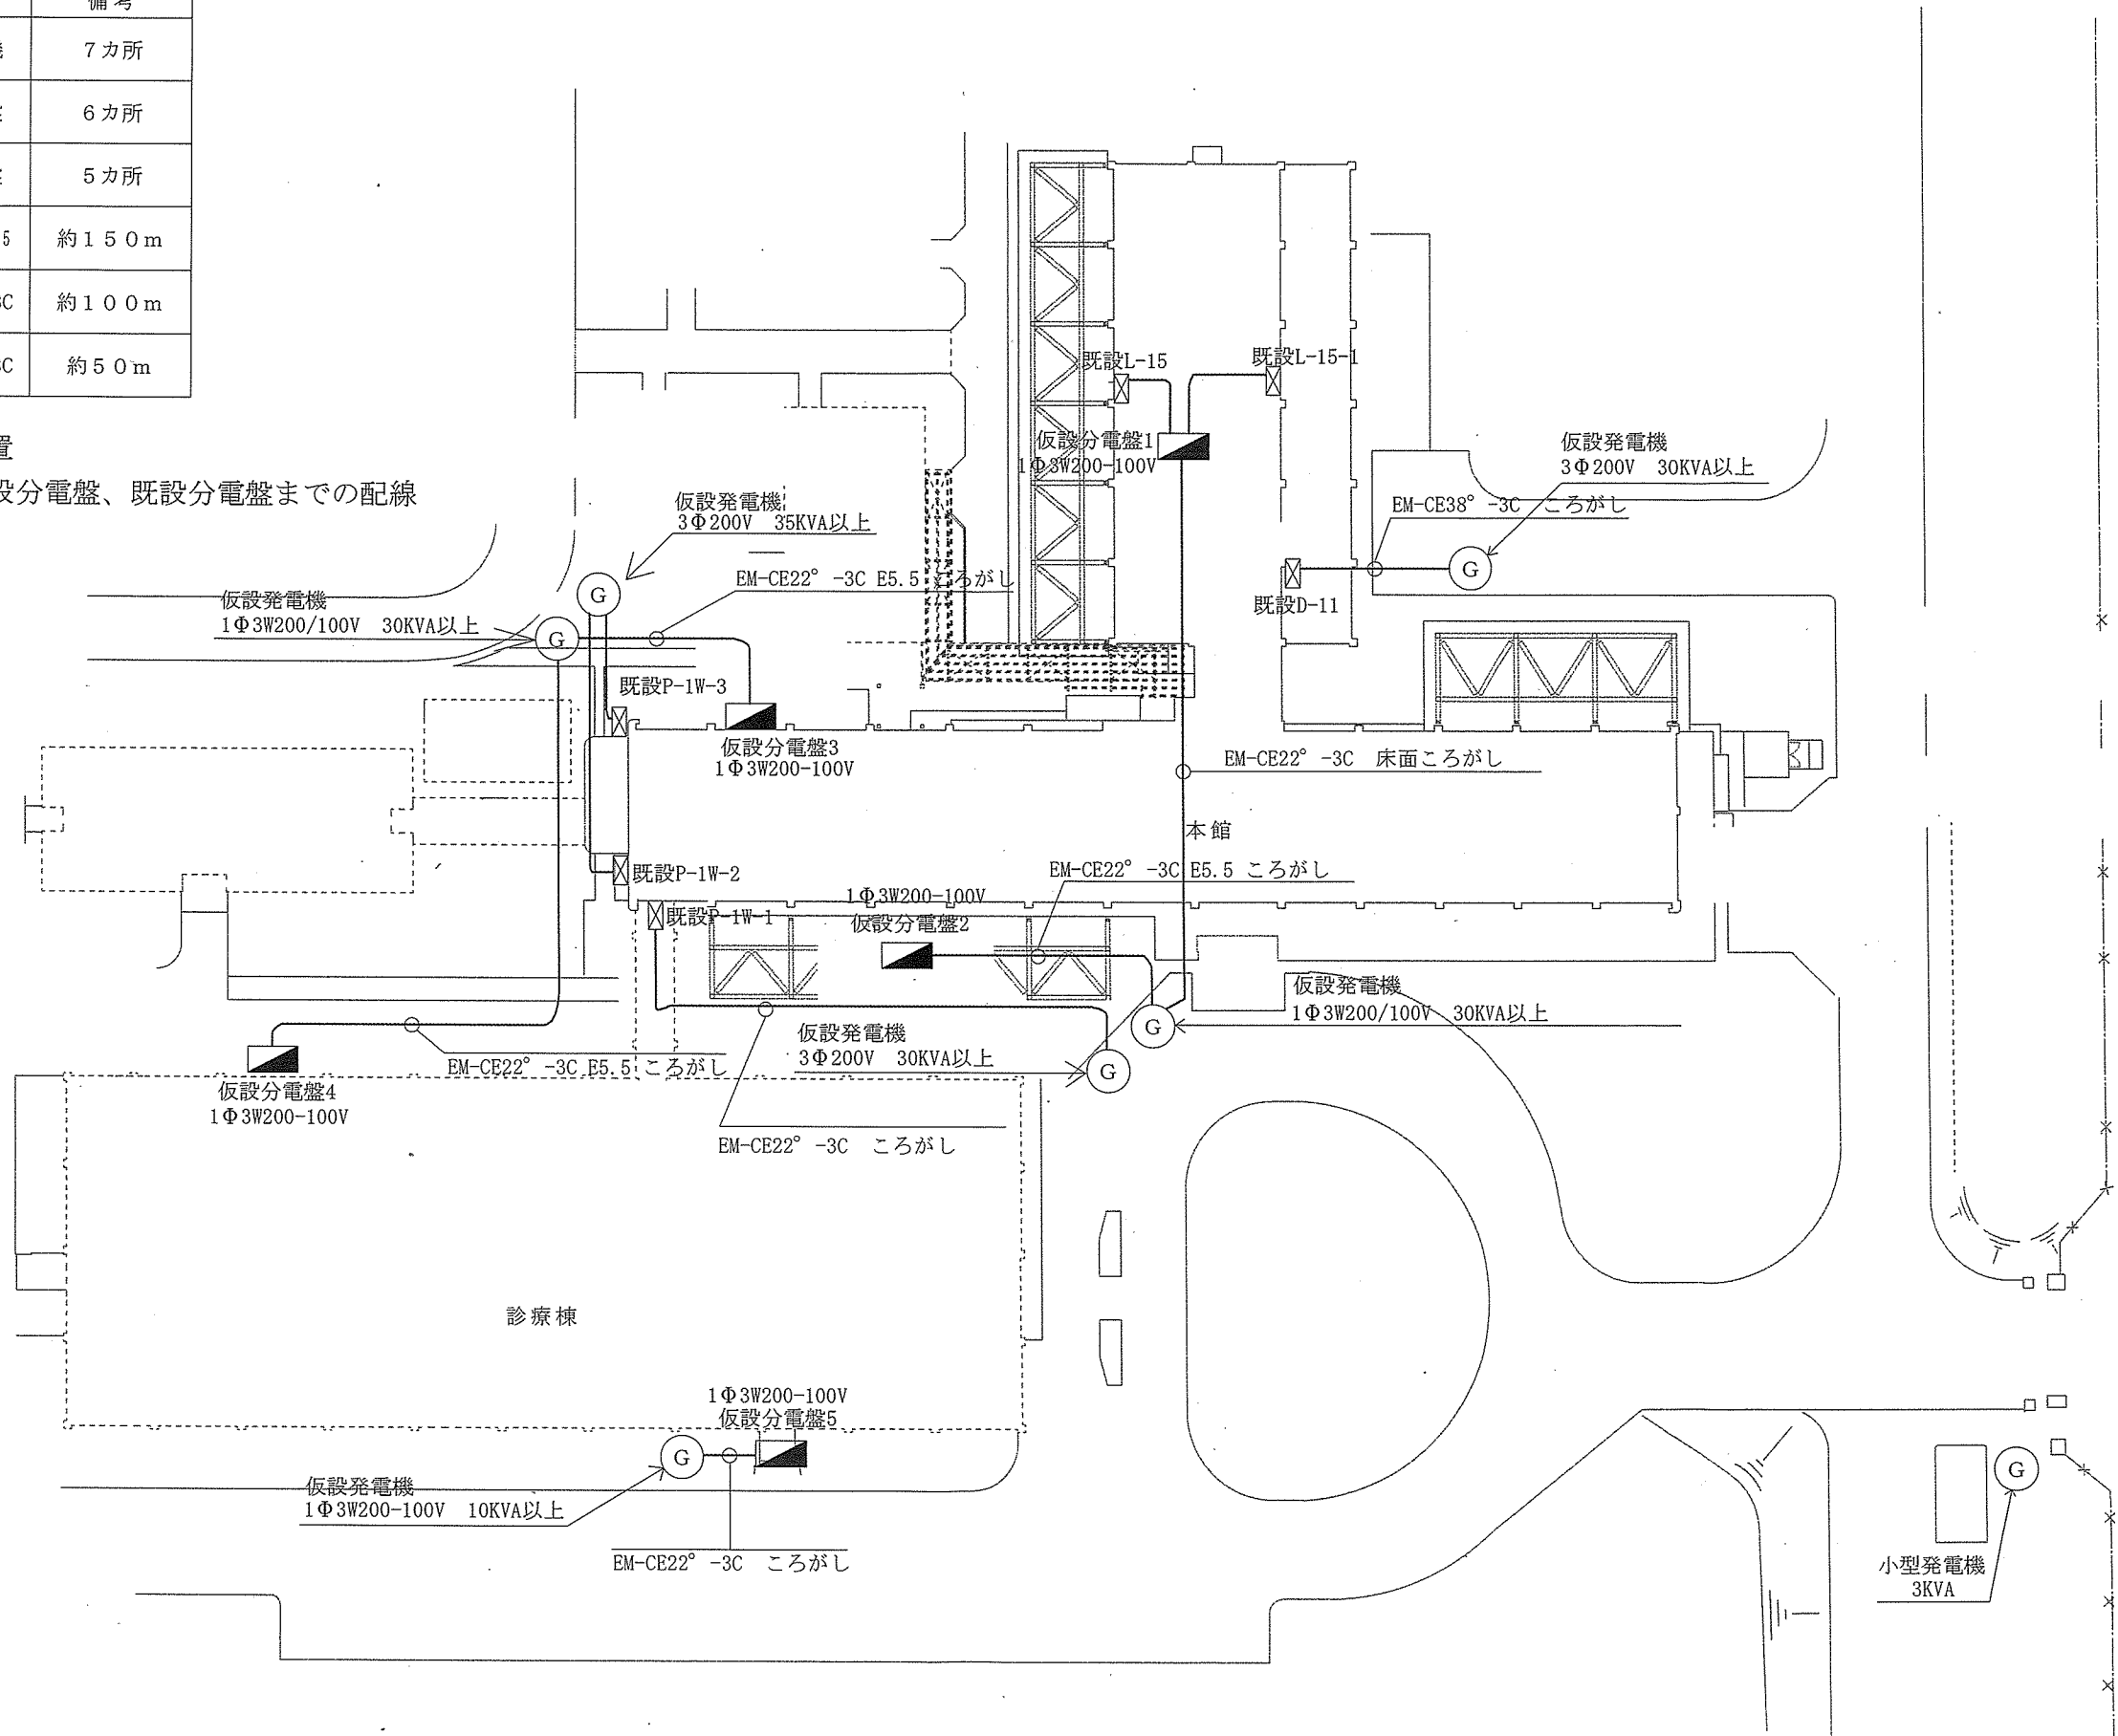

発電機等配置図

件名	高圧受変電設備保守点検	図面番号	5 / 5
図名	発電機等配置図	縮尺	S=NoN
自衛隊熊本病院 管理課 営繕班		令和8年8月28日	

入札書

分任契約担当官

令和8年9月30日

自衛隊熊本病院

会計課長 古賀 一 殿

下記のとおり、入札条件及び契約条項を承諾のうえ入札致します。また、当社は入札等参加心得に示された暴力団排除に関する誓約事項について誓約致します。

件 名： 高圧受変電設備保守点検

規 格： 仕様書のとおり

履行期間： 令和9年3月31日

履行場所： 自衛隊熊本病院

金額
(税抜き) ￥

住 所：

会 社 名：

代 表 者 名：

市場価格調査書

令和 8年 9月 24日

分任契約担当官
自衛隊熊本病院
会計課長 古賀 一 殿 住 所
会社名
代表者
担当者
連絡先

¥ (税抜き) 下記のとおり御見積申し上げます。

なお、当社は、入札心得に定める暴力団排除に関する事項について誓約致します。
履行期間: 令和9年9月24日
履行場所: 自衛隊熊本病院

内 訳

件 名	規 格	単位	数量	単 価	金 額	備 考
高圧受変電設備保守点検	仕様書のとおり	式	1			
直接人件費		式	1			下記に日数及び人員を記載ください
保全技師 I		人				作業日数 日 人員 名
保全技師補		人				作業日数 日 人員 名
保全技術員		人				作業日数 日 人員 名
電 工		人				作業日数 日 人員 名
【役務内訳】						
1. 基本料金		式	1			
2. 試験業務作業料金		式	1			
3. 時間外作業料金割増		式	1			
4. 安全管理費		式	1			
5. 車両費・移動費		式	1			
6. 報告書作成料金		式	1			
7. 諸経費		式	1			
合 計						