

変更見積依頼書

分任契約担当官
陸上自衛隊北熊本駐屯地
第392会計隊長 秋吉 裕之

見積依頼書第15号（令和8年6月17日）「八景水谷（R8）共用部照明器具交換 その2」
について別紙のとおり仕様書を変更する。

- 1 問い合わせ先
861-8064
熊本県熊本市北区八景水谷2丁目17-1
陸上自衛隊北熊本駐屯地第392会計隊契約班（担当：大久保）
TEL 096-343-3141（内線3183）
FAX 096-344-8807

八景水谷（R 8）共用部照明器具交換 その 2

件 名	八景水谷（R 8）共用部照明器具交換 その 2					図 番	1/5
図 名	表 紙					縮 尺	—
業務隊長	管理科長	営繕班長	企画係長	営繕主任	管財主任	電 気 係	設計者
陸上自衛隊北熊本駐屯地 業務隊管理科営繕班						令和8年6月8日	

仕 様 書


- 1 工事件名：八景水谷（R 8）共用部照明器具交換 その2
- 2 工事場所：熊本県熊本市北区八景水谷2丁目11番
陸上自衛隊北熊本駐屯地 八景水谷宿舎
- 3 履行期間：契約締結日 ～ 令和8年12月18日まで
- 4 概 要：各棟共用階段灯 1式
- 5 一般事項

(1) 本仕様書については、「八景水谷（R 8）共用部照明器具交換 その2」に適用する。
(2) 本仕様書に記載無き事項及び用語の定義については、以下によるものとする。
【国土交通省大臣官房官庁営繕部監修】
・公共建築(改修)工事標準仕様書(電気設備工事編) 最新版
(3) 施工時期及び実施工程等は、事前に監督官と打ち合わせを実施するものとする。
(4) 本作業の写真は、着工前・施工中・竣工後及び監督官の指示する箇所を撮影し、A4判写真帳に整理後、監督官に1部提出するものとする。
(5) 作業に際し、他の箇所に損傷を与えないよう十分注意して実施し、万一損傷を与えた場合は、受注者の負担において速やかに原形に復旧するものとする。
(6) 作業中は安全管理に十分留意し、事故等発生した場合は、速やかに監督官に報告することとする。
(7) 本仕様書及び作業に際し、疑義等が生じた場合は、監督官と協議の上実施するものとする。
(8) 本作業で使用する材料は全て新品とし、監督官の検査を受けた合格品のみ使用する。
(9) 本作業では、宿舎内の用水及び電力は使用できない。本作業に必要な場合は受注者側で事前に準備するものとする。
(10) 受注者は、毎日作業終了後に現場の整理整頓及び清掃を実施することとする。
(11) 受注者は、宿舎敷地内への立入り及び敷地内での行動については、当該宿舎の規則及び駐屯地関係者の指示を遵守して行うものとし、作業場所以外への立入りを禁止する。やむをえず作業場所以外への立入りを必要とする場合は、監督官の許可を得るものとする。
(12) 監督官の示す書類は、速やかに提出するものとする。
(13) 改正建設業法に基づき、受注者は下請契約を締結する場合は、あらかじめ施工体制台帳を提出し、監督官の確認を受けるものとする。
- 6 特記事項

(1) 細部寸法については、事前に現場確認を行うものとする。
(2) 本作業で取り替える器具は事前に承認図等を監督官に提出すること。
(3) 作業完了後は照度・絶縁抵抗の測定を行い、結果報告書を監督官に2部提出するものとする。
(4) 本作業で発生した発生材については金属屑のみ官側に返納し、監督官の指定した場所へ運搬集積するとともに発生材調書を監督官に一部提出するものとする。その他の発生材は適法処理とする。
(5) 本作業で使用する建設機械及び実施する設備に該当する各種資格を必要とする場合は、その免状等の交付を現に受けている作業員が実施すること。また、事前に免状等の写しを監督官に提出すること。



八景水谷宿舎案内図 S=1/100,000

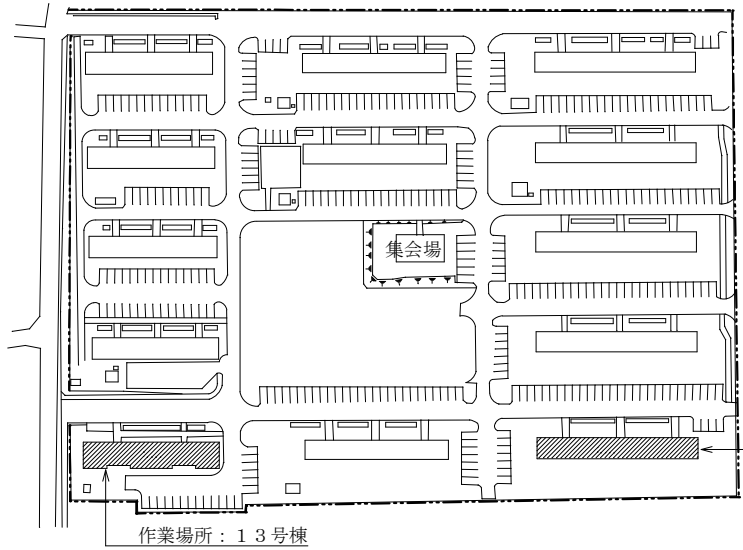


八景水谷宿舎配置図 S=1/2,500


件 名	八景水谷（R 8）共用部照明器具交換 その2	図 番	2/5
図 名	仕様書・案内図・配置図	縮 尺	—
陸上自衛隊北熊本駐屯地 業務隊管理科営繕班		令和8年6月8日	

器具表①

建 物 等	記 号	名 称	仕 様				備 考		計	1 階	2 階	3 階	4 階	5 階	
			改 修 前	改 修 後	φ	V									
1 1 号 棟		外灯 (階段出入口灯)	SS-FBF2RP-201	LBF3MP/RP-2-13	1	100	壁付形 既設撤去のうえ新設		3	3					
		階段灯	SS-FSS4MP-201	LSS9MP/RP-2-14	1	100	天井付形 既設撤去のうえ新設		1 5	3	3	3	3	3	
1 3 号 棟		外灯 (階段出入口灯)	SS-FBF2RP-201	LBF3MP/RP-2-13	1	100	壁付形 既設撤去のうえ新設		2	2					
		階段灯	K1-SS-FSS4MP-201	P社 直付XWG211AGNKLE9 同等品	1	100	天井付形 既設撤去のうえ新設		1 0	2	2	2	2	2	

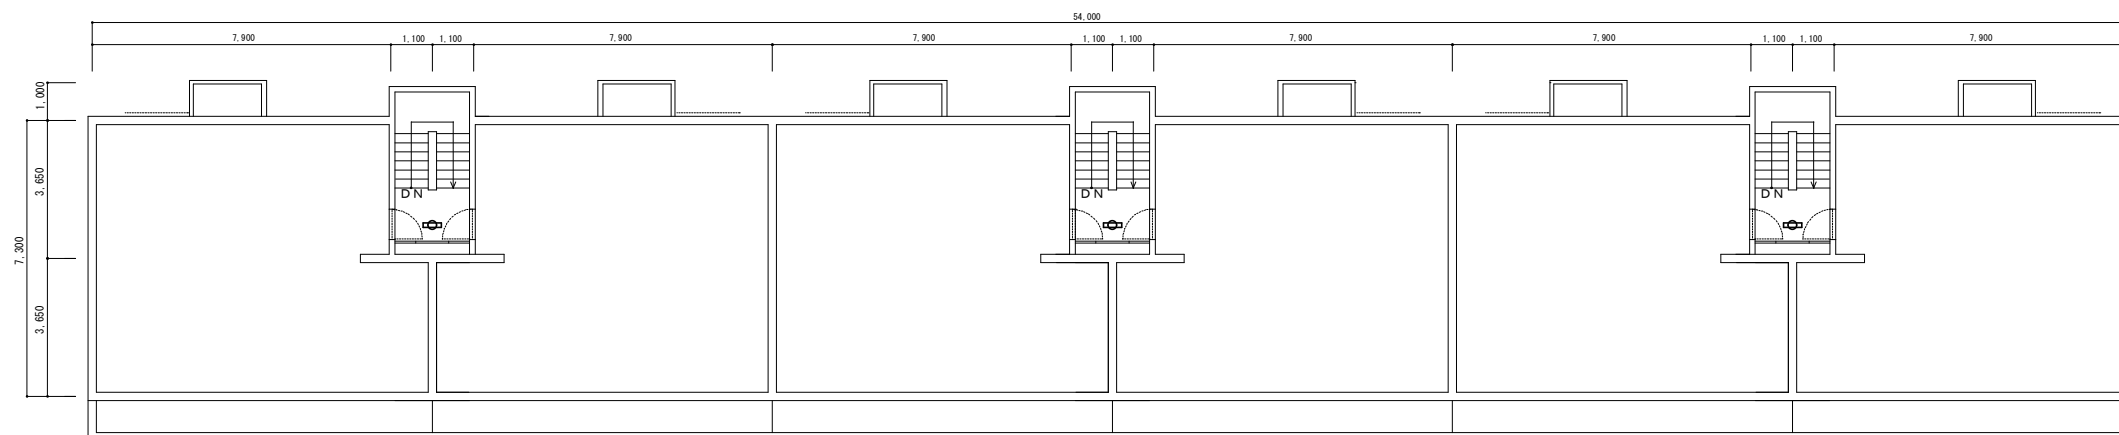


1 1 号棟 2 ～ 5 階 階段室平面図 S=1/200

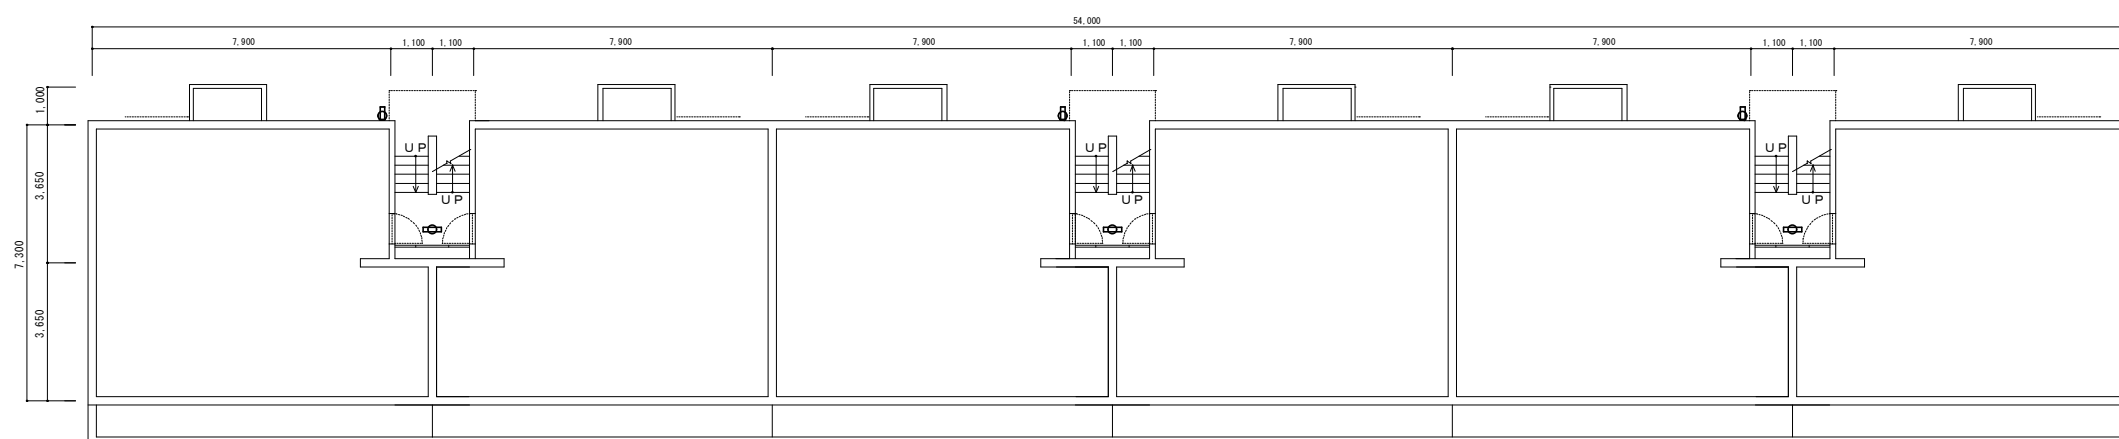


1 1 号棟 1 階 階段室平面図 S=1/200

件 名	八景水谷（R 8）共用部照明器具交換 その2	図 番	4/5
図 名	1 1 号棟 階段室平面図	縮 尺	1/200
陸上自衛隊北熊本駐屯地 業務隊管理科営繕班		令和8年6月8日	

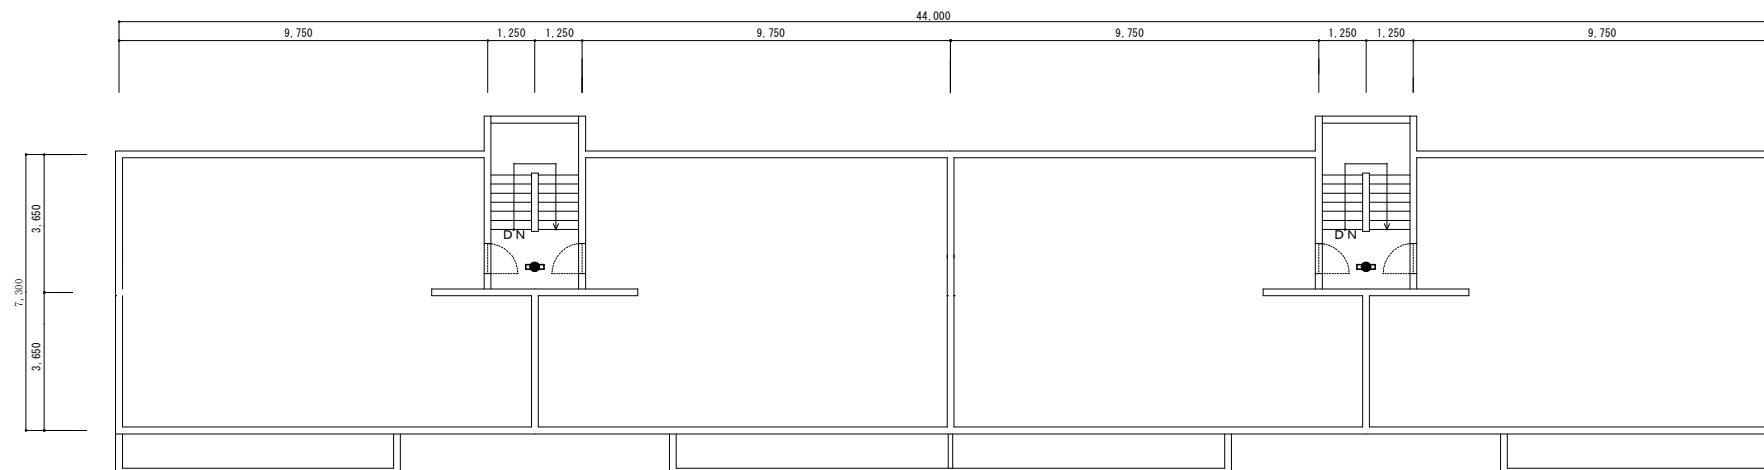

1 3 号棟 2 ～ 5 階 階段室平面図 S=1/200

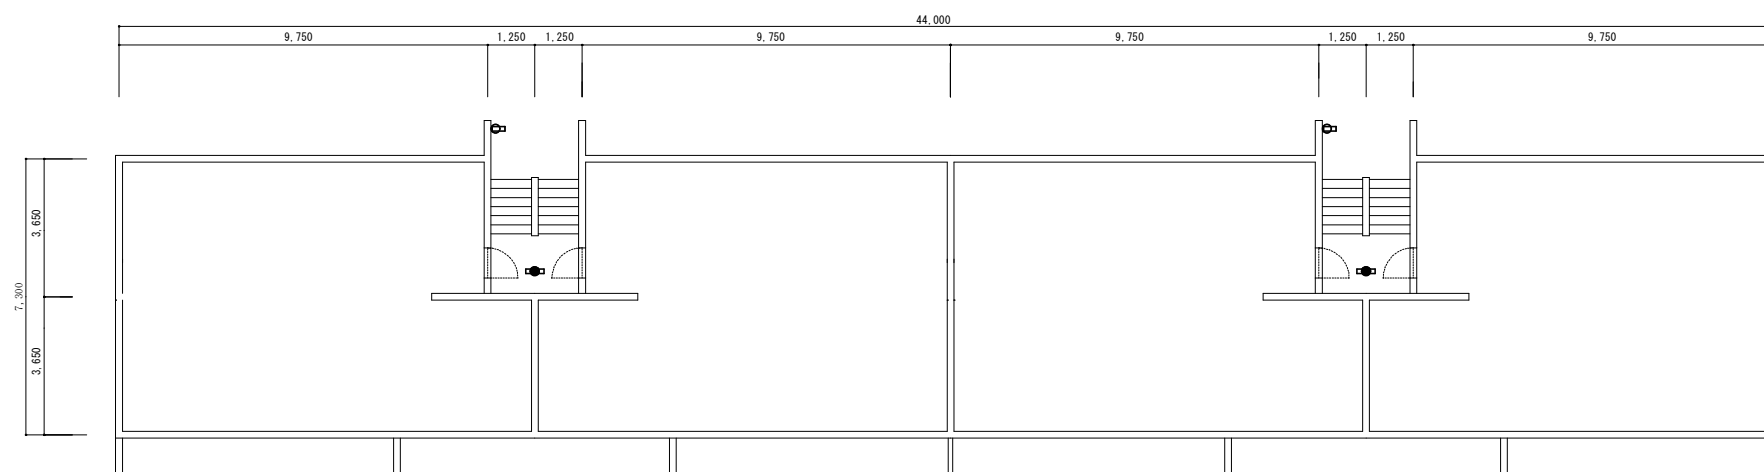

1 3 号棟 1 階 階段室平面図 S=1/200

件 名	八景水谷（R 8）共用部照明器具交換 その2	図 番	5/5
図 名	1 3 号棟 階段室平面図	縮 尺	1/200
陸上自衛隊北熊本駐屯地 業務隊管理科営繕班		令和8年6月8日	