

令和8年7月17日

分任契約担当官
陸上自衛隊佐賀駐屯地
第361会計隊佐賀派遣隊長 内藤 晃

第361会計隊 佐賀派遣隊におけるオープンカウンター方式による見積り依頼について

- 1 本リストは、オープンカウンター方式実施要項に基づく手続きが必要です。
- 2 本方式は、随意契約を前提とした見積依頼であり、有効な見積書をもって申し込みをした者のうち、予定価格の制限の範囲内で最低の価格の見積書をもって申し込みをした者を契約の相手方とします。

3 件名リスト

一連 番号	件 名	納入（履行） 場所	納期 （履行期限）	見積依頼書 公表日	見積書 提出期限	見積合わせの 日時	防衛省競争 参加資格	備 考
1	佐賀（8）駐機場等路面標示整備役務	陸上自衛隊 佐賀駐屯地	8.10.30	8.7.17	8.7.29	1310		
	以下余白							

4 仕様書の交付場所、契約条項等を示す場所、問合せ先及び提出先

〒 840-2212
佐賀県佐賀市川副町大字犬井道9476番29 陸上自衛隊佐賀駐屯地
第361会計隊・佐賀派遣隊 派遣隊長（担当：中島）
TEL： 0952-43-3684（内線364）
FAX： 0952-45-8877（直通）

見 積 依 頼 書

分任契約担当官
陸上自衛隊佐賀駐屯地
第361会計隊佐賀派遣隊長 内藤 晃

以下のとおり見積を依頼します。

1 見積依頼

契約実施計画番号		調 達 要 求 番 号		物 品 番 号		仕 様 書 番 号	
6S8W1TT00340		6SVU1A20041 0001					
品名 または 件名							
佐賀（8）駐機場等路面標示整備役務							
部品番号 または 規格							
仕様書のとおり							
使 用 器 材 名							
数 量	単位	銘 柄	使 用 期 限 等	グ ル ー プ	指定	検査	包装
1.00	ST						
納地または工事場所			引 渡 場 所				
陸上自衛隊佐賀駐屯地			陸上自衛隊佐賀駐屯地				
搬 入 場 所			納 期 ま た は 工 期				
陸上自衛隊佐賀駐屯地			令和8年10月30日（金）				

2 契約条項を示す場所

陸上自衛隊佐賀駐屯地 会計隊事務室

3 説明会及び提出の日時場所

説明会日時場所：

提出日時場所：令和8年7月29日（水）13時10分 佐賀駐屯地 会計隊

4 決定方式及び契約方式

決定方式：総品目総額 契約方式：随意契約

5 注意事項

(1) 実施要領について

「陸上自衛隊佐賀駐屯地オープンカウンター方式実施要領」及び「入札及び契約心得」による。

(2) オープンカウンター方式件名リストの掲示場所：陸上自衛隊西部方面隊ホームページ(<http://www.mod.go.jp/gsdf/wae/>)・佐賀駐屯地

(3) 契約条項及び入札参加者心得を示す場所：陸上自衛隊佐賀駐屯地第361会計隊佐賀派遣隊・西部方面隊ホームページ

(4) 契約書作成の要否

ア 契約金額が100万円以上は請書、250万円を超える場合は契約書を作成する。

イ 適用する契約条項

(ア) 「役務請負契約条項」

(イ) 「談合等の不正行為に関する特約条項」

(ウ) 「暴力団排除に関する特約条項」

(5) その他

ア 申し込みがあった者については、市場価格の調査を実施しますのでご協力よろしくお願いいたします。

イ 品名、規格等に誤りがあった場合は、その都度連絡いたします。

(6) 問い合わせ先

(仕様書に関する件)

〒840-2212

佐賀県佐賀市川副町大字犬井道9476番29

陸上自衛隊佐賀駐屯地 業務隊管理科

TEL 0952-43-3684（内線 322）担当：上村

FAX 0952-45-8877

(契約及び入札に関する件)

〒840-2212

佐賀県佐賀市川副町大字犬井道9476番29

陸上自衛隊佐賀駐屯地 第361会計隊佐賀派遣隊 契約班

TEL 0952-43-3684（内線 364）担当：中島

FAX 0952-45-8877

市場価格調書

提出期限: 7/27(月) 1600 令和 年 月 日

分任契約担当官
陸上自衛隊佐賀駐屯地
第361会計隊佐賀派遣隊長 内藤 晃 殿

下記見積に対して入札等参加者心得の内容を承諾のうえ見積致します。

当社（私（個人の場合）、当団体（団体の場合））は、入札等参加者心得に示された暴力団排除に関する誓約事項について誓約致します。

住所
会社名
代表者名

金 ¥

(税抜金額)

内 訳

No.	品 名	規 格	単位	数 量	単 価	金 額
	佐賀（8）駐機場等路面標示 整備役務	仕様書のとおり	ST	1		
		以下余白				
	計					
納入(履行) 場所		陸上自衛隊 佐賀駐屯地				
納入(履行) 期限		令和8年10月30日				

見 積 書

件名リスト一連番号	
-----------	--

金額¥

(消費税及び地方税を含まない)

No.	品 名	規 格	単位	数量	単 価	金 額
1	佐賀（8）駐機場等路面標示整備 役務	仕様書のとおり	ST	1		
		以下余白				
納入（履行） 場 所		陸上自衛隊 佐賀駐屯地		納 期 (履行期限)	令和8年10月30日	
契約保証金		(免 除)		入札（見積）書有効期間		

上記に関して「入札及び契約心得」、「オープンカウンター方式実施要領」及び「標準契約書等」の契約条項等を承諾の上、入札見積りいたします。また、当社（私（個人の場合）、当団体（団体の場合））は「入札及び契約心得」に示された暴力団排除に関する誓約事項について誓約致します。

令和8年7月29日

分任契約担当官

陸上自衛隊佐賀駐屯地

第361会計隊佐賀派遣隊長 内藤 晃 殿

住 所
会 社 名
代 表 者 名
担 当 者 名
連 絡 先

(注) 押印を省略する場合には担当者名及び連絡先を記載すること。

佐賀(8)駐機場等路面標示整備役務

件名	佐賀(8)駐機場等路面標示整備役務				図面番号	1 / 4
図名	表紙				欄	R
業務隊長	管理科長	営繕班長	施設管理係		作成者	村
佐賀駐屯地業務隊管理科					R8.6.23	

仕様書

- 1 件名
佐賀(8)駐機場等路面標示整備役務

2 場所
佐賀県佐賀市川副町大字犬井道9476番29 陸上自衛隊佐賀駐屯地


3 役務期間
契約日の翌日から令和8年10月30日まで

4 概要
駐機場のスポット番号・停止マーク及び消防車庫内駐車基準線の路面標示整備


仕様及び数量	規格・仕様	数量	塗布量
施工区分 スポット番号	番号: JIS K 5665 (路面標示用塗料) 3種1号 黒色 番号枠: JIS K 5665 (路面標示用塗料) 3種1号 黄色	32か所	0.4L/m ²
停止マーク	JIS K 5665 (路面標示用塗料) 3種1号 黒色	48か所	0.4L/m ²
消防車 駐車基準線	基準線: JIS K 5665 (路面標示用塗料) 3種1号 黄色 停止線: JIS K 5665 (路面標示用塗料) 3種1号 白色	1か所	0.4L/m ²
- 6 一般事項
(1) 請負者は本仕様書及び現地において、相違・疑義あるいは不明な点が生じた場合は、監督官と協議しその指示に従うこと。
(2) 本役務に際して本仕様書に明記なき事項についても役務実施上当然処置すべき事項は、請負者の負担で実施すること。
(3) 駐屯地への立入り及び行動は(入門手続き・火気の取扱い・通行路等)は、駐屯地規則及び関係者の指示を厳守して行うものとし、施工地域以外への立入りを禁止する。
(4) 既存の施設等に損傷を与えないよう十分に注意して施工する。万一汚破損させた場合は、速やかに監督官及び駐屯地の管理者に報告するとともに、受注者の負担において原形に復旧する。
(5) 本役務の写真は、カメラ(カラー)またはデジタルカメラ(総画素数80万画素以上及びファイル形式JPEG)を使用し、着手前、施工中、完成時及び監督官の指示するところを撮影し、監督官に提出する。
(6) その他の提出書類は、監督官の指示による。
- 7 特記事項
(1) 本設計図書に示す寸法は標準とし、細部は現地にて実寸に適合させることとする。
(2) 本役務の作業期間は、令和8年8月8日から8月16日及び9月19日から9月27日の18日間を基準とし、期間外での作業は、土日祝とする。
(3) 本役務の作業時間は、8時15分から17時00分までとし、指定する時間外での作業については、監督官と調整するものとする。
(4) 施工箇所に駐機場が含まれるため、落下物及び飛散物等が無いよう十分に注意して施工すること。
(5) 駐機場への立入りは、駐屯地運航事務所等と調整が必要であるため、事前に綿密な打ち合わせを行い、施工計画を監督官に提出すること。
(6) 本役務の工程は官側との打ち合わせにより決定するが、突発的な航空機の運航等により変更及び遅延が生じる可能性があることを了承した上で受注したものとす。



案内図 S=1/100,000

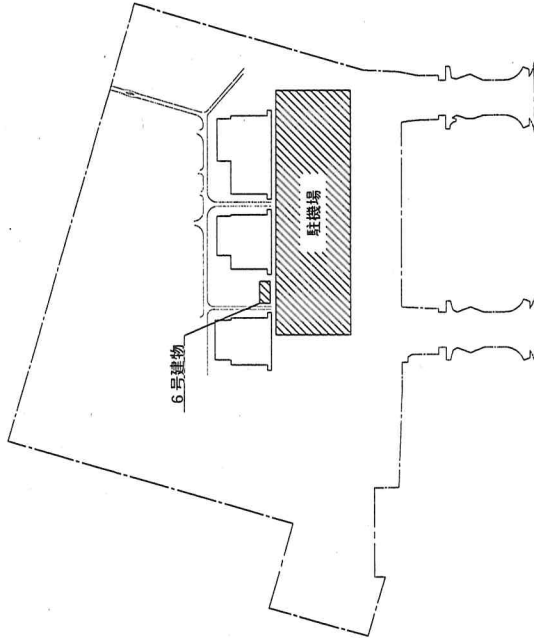

配置図 S=1/8,000

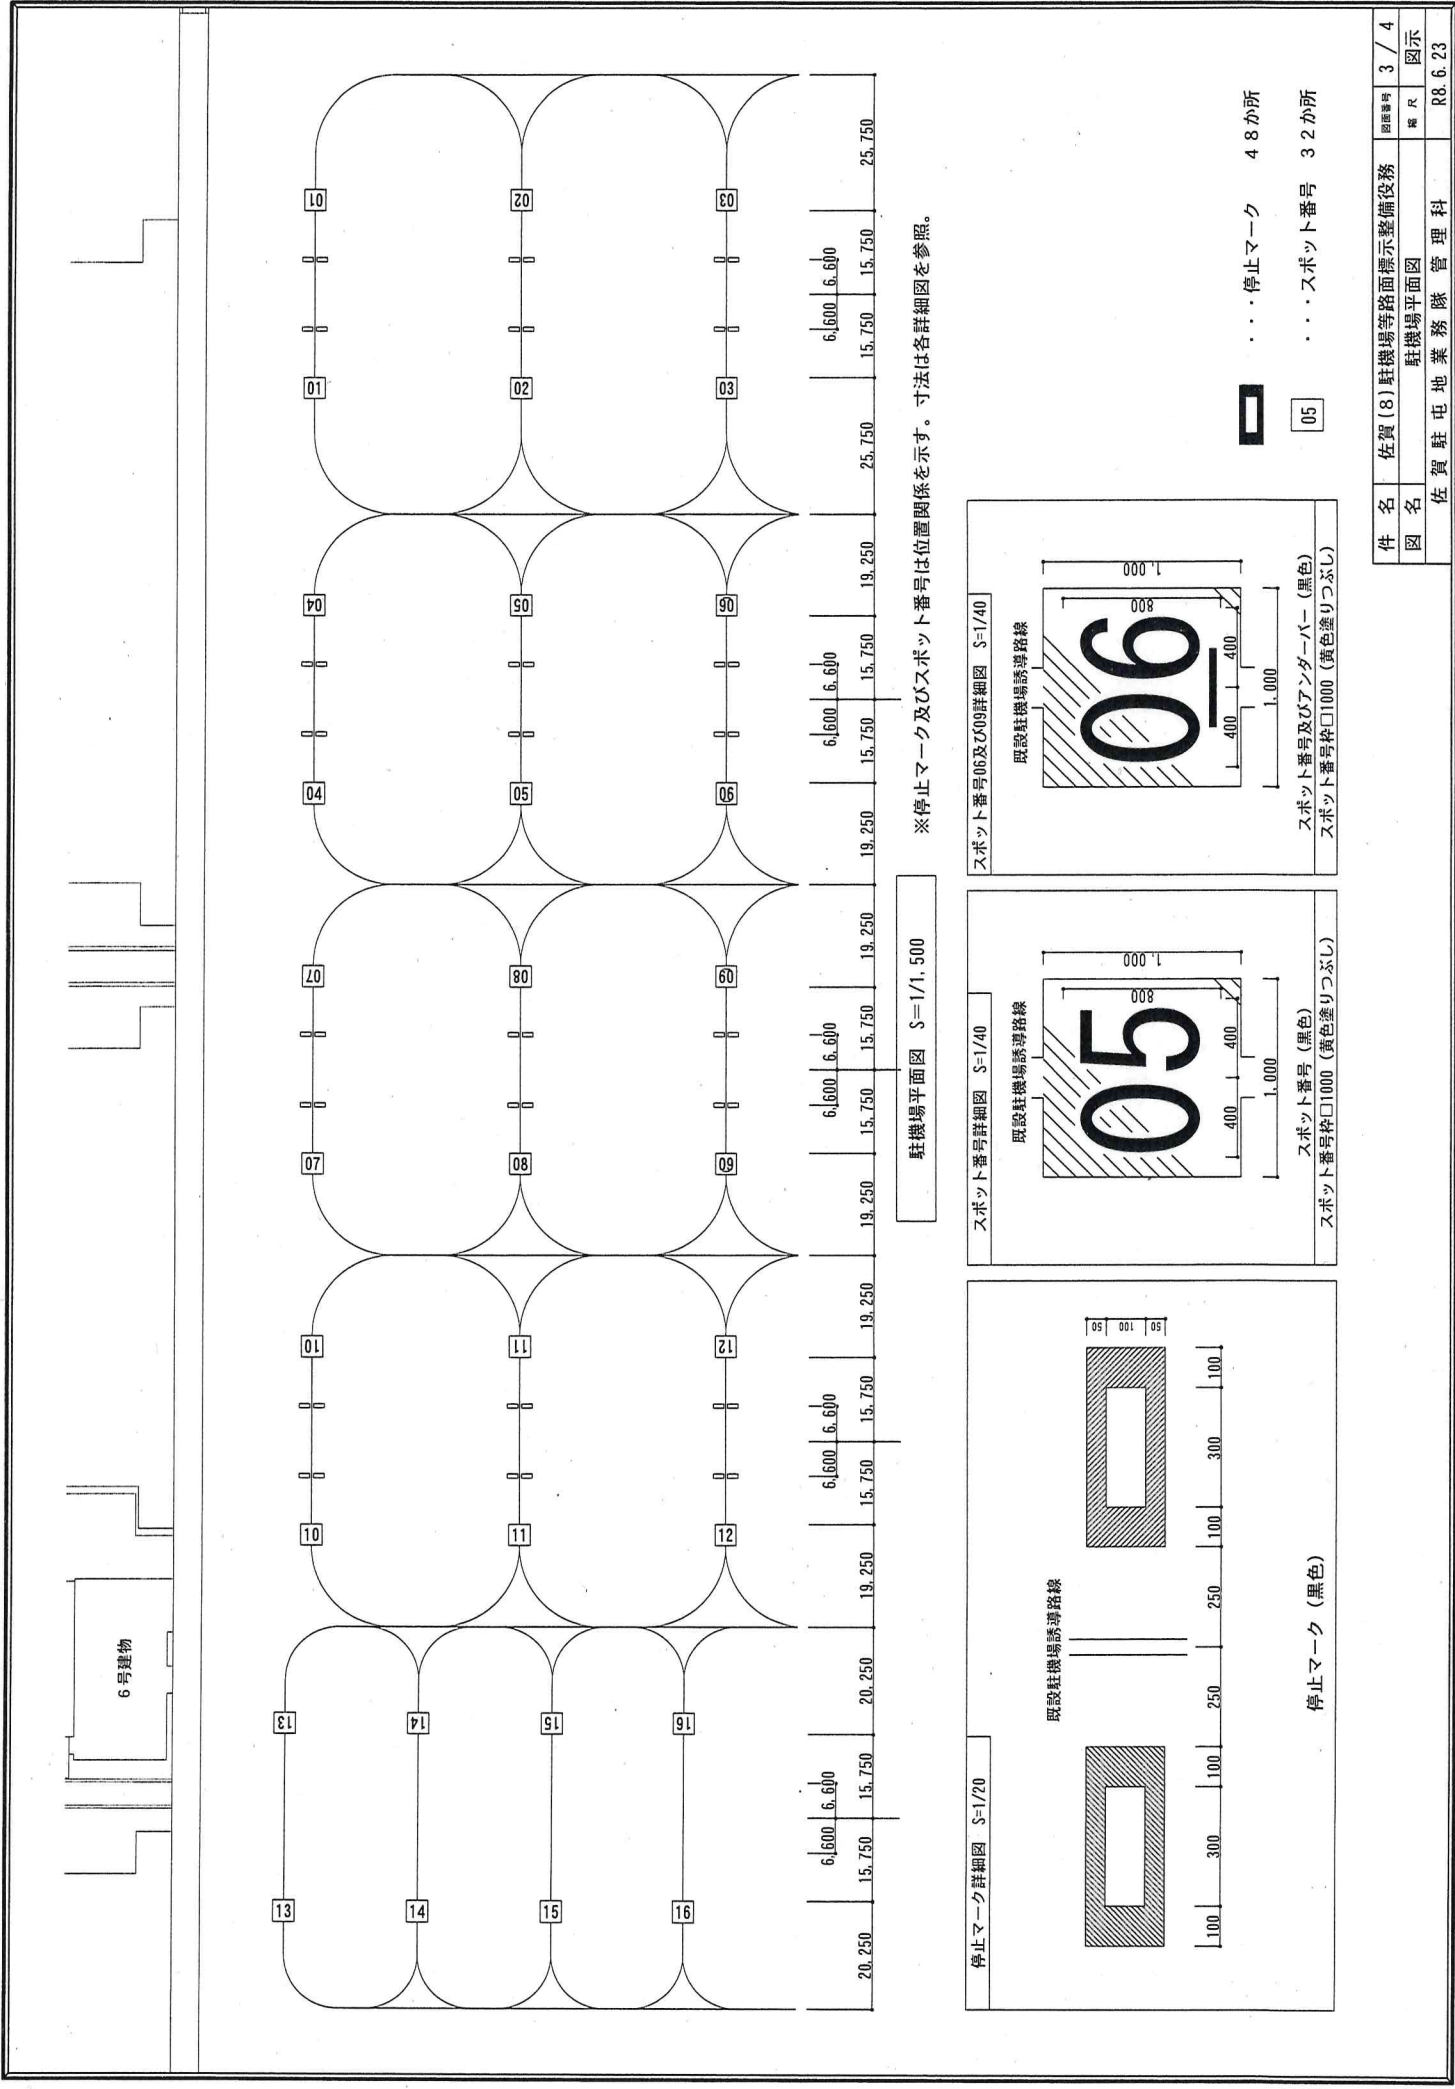


※停止マーク及びスポット番号は位置関係を示す。寸法は各詳細図を参照。

駐機場平面図 S=1/1.500

停止マーク詳細図 S=1/20


既設駐機場誘導路線

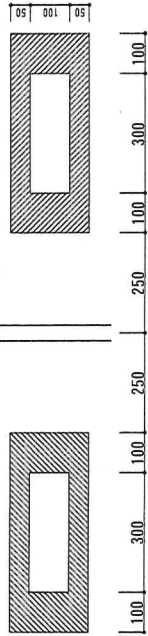

停止マーク (黒色)

スポット番号詳細図 S=1/40

既設駐機場誘導路線

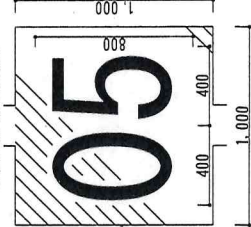


スポット番号 (黒色)

スポット番号枠□1000 (黄色塗りつぶし)

スポット番号06及び09詳細図 S=1/40

既設駐機場誘導路線

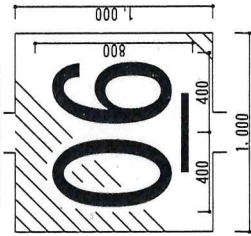


スポット番号及びアンダーバー (黒色)

スポット番号枠□1000 (黄色塗りつぶし)


・・・停止マーク 48か所

05 ... スポット番号 32か所

件名	佐賀(8)駐機場等路面標示整備役務	図番	3 / 4
図名	駐機場平面図	縮尺	図示
佐賀駐屯地業務隊管理科			R8.6.23

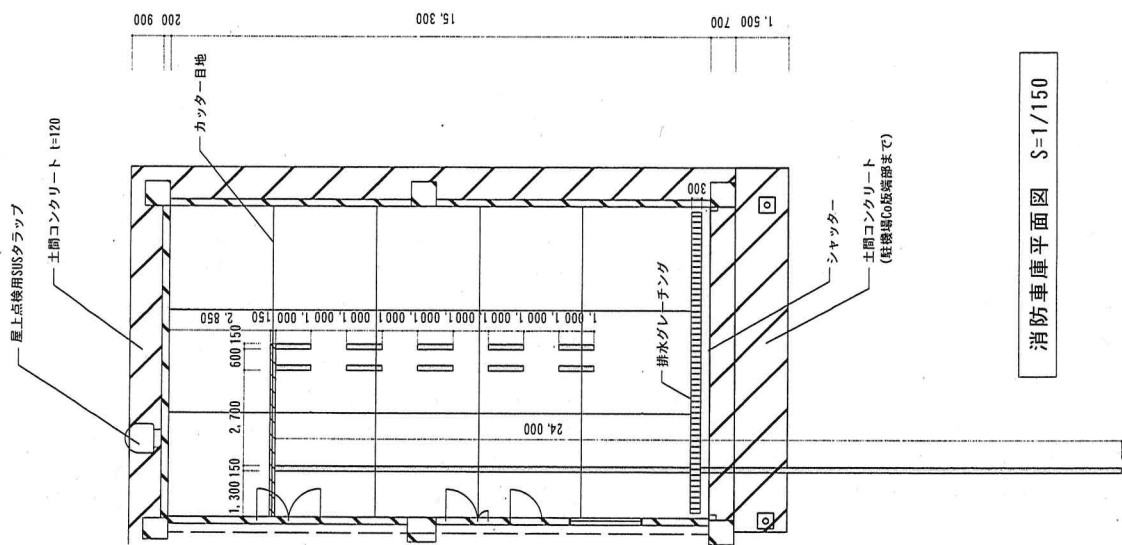

消防車庫平面図 S=1/150

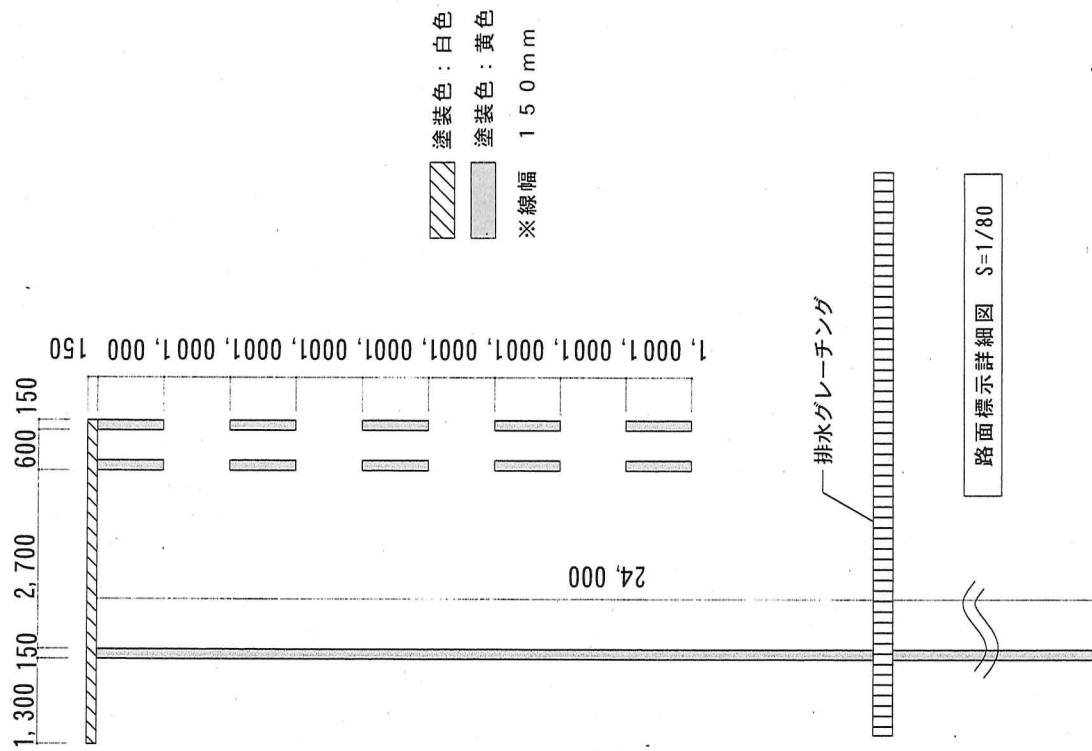

路面標示詳細図 S=1/80

塗装色：白色
 塗装色：黄色
 ※線幅 150 mm

件名	佐賀(8)駐機場等路面標示整備役務	図面番号	4 / 4
図名	平面図・詳細図	編尺	図示
	佐賀駐屯地業務隊 管理科		R8.6.23