

令和8年6月17日

分任契約担当官
陸上自衛隊大村駐屯地
第363会計隊大村派遣隊長 新谷 国洋

第363会計隊大村派遣隊におけるオープンカウンター方式による見積り依頼について

- 1 本リストは、オープンカウンター方式実施要項に基づく手続きが必要です。
- 2 本方式は、随意契約を前提とした見積り依頼であり、有効な見積書をもって申し込みをした者のうち、予定価格の制限の範囲内で最低の価格の見積書をもって申し込みをした者を契約の相手方とします。

3 件名リスト

一連 番号	件 名	納入（履行） 場所	納期 （履行期限）	見積り依頼書 公表日	見積書 提出期限	見積り合わせの 日時	防衛省競争 参加資格	備 考
13	大村（8）ボイラー設備中和処置装置部品取替	大村駐屯地	8.7.31	8.6.17	8.6.23（火）1000	8.6.23（火）1000	無	
	以下余白							

- 4 仕様書の交付場所、契約条項等を示す場所、問合せ先及び提出先
〒856-8516
住所 長崎県大村市西乾馬場町416
契約機関名：第363会計隊大村派遣隊 契約班（担当：新谷（美））
電話番号：0957-52-2131（内線347）
仕様に関する事項：業務隊管理科 担当 中野（内線318）
メール：363fin_omuradet_wafin_wa@inet.gsdf.mod.go.jp（メール送付の旨を電話にてご連絡下さい）

大村（８）ボイラー設備中和処理装置部品取替

件 名	大村（８）ボイラー設備中和処理装置部品取替							
図面名称	表紙							
図面番号	1／3					作成年月日	令和８年６月９日	
業務隊長	管理科長	営繕班長	科付専門官	営繕主任	ボイラー係長	管 財	施設管理	作成者
								防衛技官 中野 翔
大村駐屯地業務隊 管理科営繕班								

仕 様 書

- 1 件 名 大村（８）ボイラー設備中和処理装置部品取替
- 2 場 所 長崎県大村市西乾馬場町４１６ 陸上自衛隊 大村駐屯地
- 3 概 要 ボイラー設備における p h 中和処理装置の部品取替 １式

4 一般事項


- (1) 本作業は、本仕様書及び機器メーカー取扱仕様書により実施するものとする。
- (2) 本作業に使用する材料は、監督官の検査を受け合格した物を使用する。
- (3) 本作業以外の施設等には、損傷を与えないよう十分注意して作業するものとする。
万一損傷を与えた場合は、監督官の指示に従い請負者の負担において現状復旧するものとする。
- (4) 作業の安全には十分留意し、必要に応じて危険防止のための措置を講ずると共に、事あるごとに作業員に注意を喚起し、安全管理を徹底するものとし、万一事故が発生しても官側は一切責任を負わないものとする。
- (5) 本仕様書に記述されていない軽微な作業で、本施工遂行に際し必要とされる作業が生じた場合は、契約金額の範囲内でその都度、監督官と協議のうえ実施するものとする。
- (6) 本仕様書及び作業に際し疑義を生じた場合は、監督官と協議した後実施するものとする。
- (7) 本作業の写真は着工前、完成後及び工程毎撮影し、アルバムに整理し監督官に１部提出する。
- (8) 本作業により発生した金属発生材については、発生材調書を作成の上、監督官の指示する場所（駐屯地内）に集積する。また、金属屑類以外の発生材は請負者の負担において適正に処分する。
- (9) 本作業の施工に当たり、請負者が下請業者を選任する場合は、監督官の示す様式にて施工体制台帳を提出するものとする。
- (10) 本作業に使用する工事用電源は、自社の発電機を使用するものとし、部隊側の電気及び水道を使用する場合は、請負業者の負担とする。

5 特記事項


- (1) 取替えを行う機器については、下記の通りとする。

機器名	取替部品	数量
p h 中和処理装置 株式会社タクミナ 型式：BK-3A6-X=P-L-N-X	硫酸注入ポンプ（MW-100R-VTCF-HWJ）	1 台
	サイホ止めチャッキ弁 TSV-VF（φ6×φ11用）	1 個
	プレートホース（φ6×φ11）	1 個
	KCL溶液 500ml	2 個

- (2) 既設配管、配線との接続に必要な付属品は本作業に含むものとする。
- (3) ポンプ能力は既設同等以上を選定するものとする。
- (4) 試運転調整後、漏水、異常振動、異音その他の不具合がないことを確認し、監督官の確認を受けるものとする。

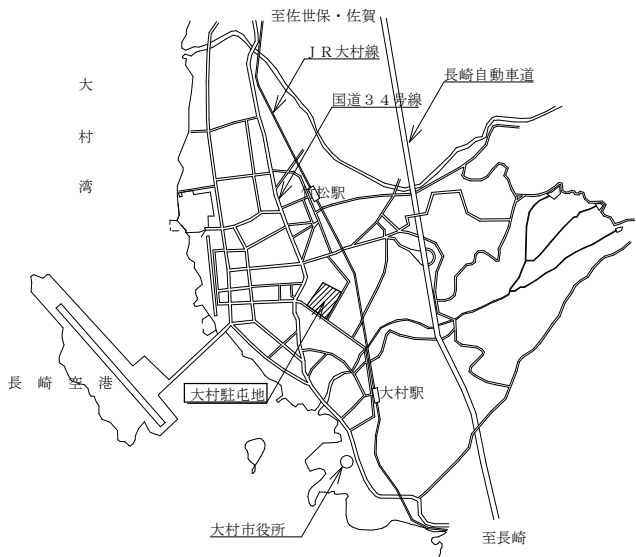


案内図 S=1/X

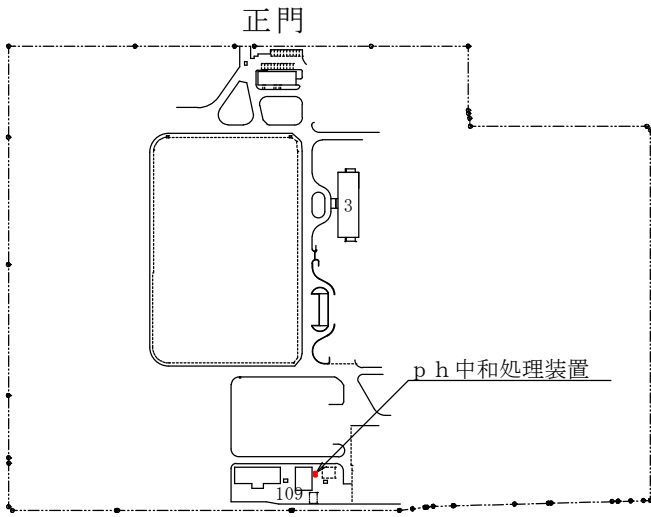

配置図 S=1/X

件 名	大村（８）ボイラー設備中和処理装置部品取替				
図面名称	仕様書、案内・配置図				
縮 尺	図示	作成年月日	R8.6.9	図面番号	2／3
大村駐屯地業務隊 管理科宮繕班					

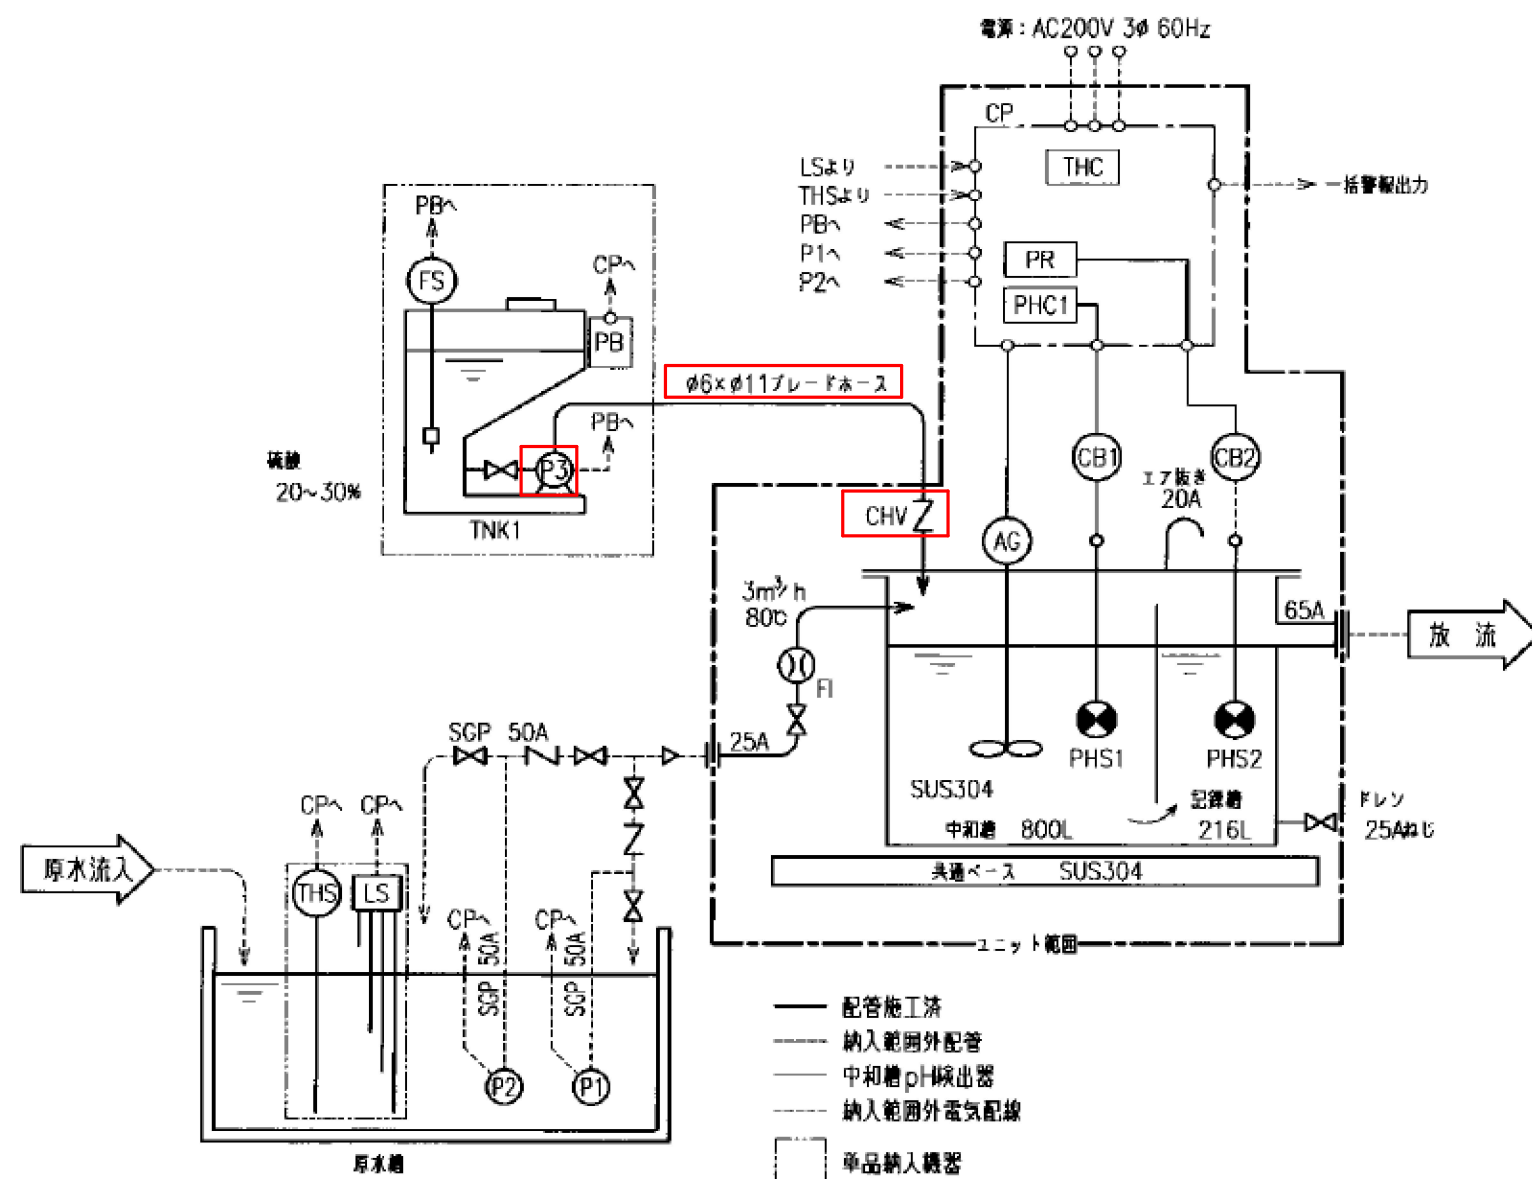

中和処理装置 フローシート図

部番 PART.NO.	名称 NAME OF PART	材質 MATERIAL	個数 Q'TY	備考 NOTE
CP	制御盤	SPCC	1	屋外二重扉
PB	端子ボックス	ナイロン66	1	屋外
PHC1	中和槽 pH計		1	P-1500
PR	記録用記録計		1	ペーパーレス
THS	原水槽温度センサ	SUS304	1	Pt100Ω
THC	原水槽温度計		1	E5CS-R1PU
PHS1,2	pH検出器	PP/ガラス	2	HI-P CHT-1-Pt
CB1,2	コネクターボックス	ABS	2	CB1-A
P1,2	No.1・2原水ポンプ	FC	2	1.5kW 高温仕様
P3	硫酸注入ポンプ	接液部PVC	1	PW-100R-VTCF-HWJ
TNK1	硫酸タンク	PE	1	PTS-120
FS	硫酸タンクレベル計	PVC	1	下限ON1点式
CHV	サイホン止めチェック弁	PVC	1	φ6×φ11用
AG	攪拌機	要部SUS304	1	GTP-0.2-1-S
FI	流量計	継手SUS304	1	FLT-HS 25A
LS	原水槽レベル計	電極棒SUS	1	BF-5

：部品交換対象

件名	大村（8）ボイラー設備中和処理装置部品取替				
図面名称	フローシート図				
縮尺	図示	作成年月日	R8.6.9	図面番号	3/3
大村駐屯地業務隊 管理科営繕班					