

令和8年6月25日

分任契約担当官
陸上自衛隊大村駐屯地
第363会計隊大村派遣隊長 新谷 国洋

第363会計隊大村派遣隊におけるオープンカウンター方式による見積り依頼について

- 1 本リストは、オープンカウンター方式実施要項に基づく手続きが必要です。
- 2 本方式は、随意契約を前提とした見積依頼であり、有効な見積書をもって申し込みをした者のうち、予定価格の制限の範囲内で最低の価格の見積書をもって申し込みをした者を契約の相手方とします。

3 件名リスト

一連 番号	件 名	納入（履行） 場所	納期 （履行期限）	見積依頼書 公表日	見積書 提出期限	見積合わせの 日時	防衛省競争 参加資格	備 考
15	大村(8)サニタリーボックスリース	大村駐屯地	8.8.1～9.3.31	8.6.25	8.7.1（水）1000	8.7.1（水）1000	なし	
	以下余白							

- 4 仕様書の交付場所、契約条項等を示す場所、問合せ先及び提出先
〒856-8516
長崎県大村市西乾馬場町416
契約機関名（担当） 陸上自衛隊大村駐屯地 第363会計隊大村派遣隊 （矢部）
電話番号（内線）0957-52-2131（348）
メール：363fin_omuradet_wafin_wa@inet.gsdf.mod.go.jp
- 5 仕様書に関する事項
業務隊 衛生科 伊藤（内線331）

仕 様 書

1 件名 : 大村 (8) サニタリーボックスリース

2 場所 : 長崎県大村市西乾馬場町 4 1 6 陸上自衛隊 大村駐屯地

3 規格及び期間等

(1) リースする製品の規格・数量等

品 名	仕様等	数 量	備 考
サニタリーボックス	・ 自動圧縮ラミネート機能付き ・ 機能性芳香剤付き ・ 容量 2 0 L 以上 乾電池駆動	10 台	1 指定場所 (別紙参照) までの 運搬設置含む。 2 期間中の回収処分及び消耗品 交換補充作業含む。

(2) リース期間 : 令和 8 年 8 月 1 日 (土) ~ 令和 9 年 3 月 3 1 日 (水)


4 一般事項

- 本件は、本仕様書の定めに従い実施する。
- 施設等には、損傷を与えないように十分に注意して実施すること。損傷を与えた場合は、係官報告するとともに請負業者の負担において速やかに復旧する。
- 本仕様書に記載なき事項といえども、役務の完成に必要な事項は請負者の責任において実施するものとする。
- 隊員もしくは部外者に損害を与えた場合、請負業者が保証賠償の責任を負うものとする。


5 特記事項

- リース期間中の使用者側の取扱不備以外に起因する故障については、請負業者の負担で速やかに修理するものとし、代替品を用意するものとする。
- 回収等作業日時は、1 週間前に通知するものとする。

6 連絡先 大村駐屯地 0 9 5 7 - 5 2 - 2 1 3 1 医務室 井上 内線 (3 3 0)

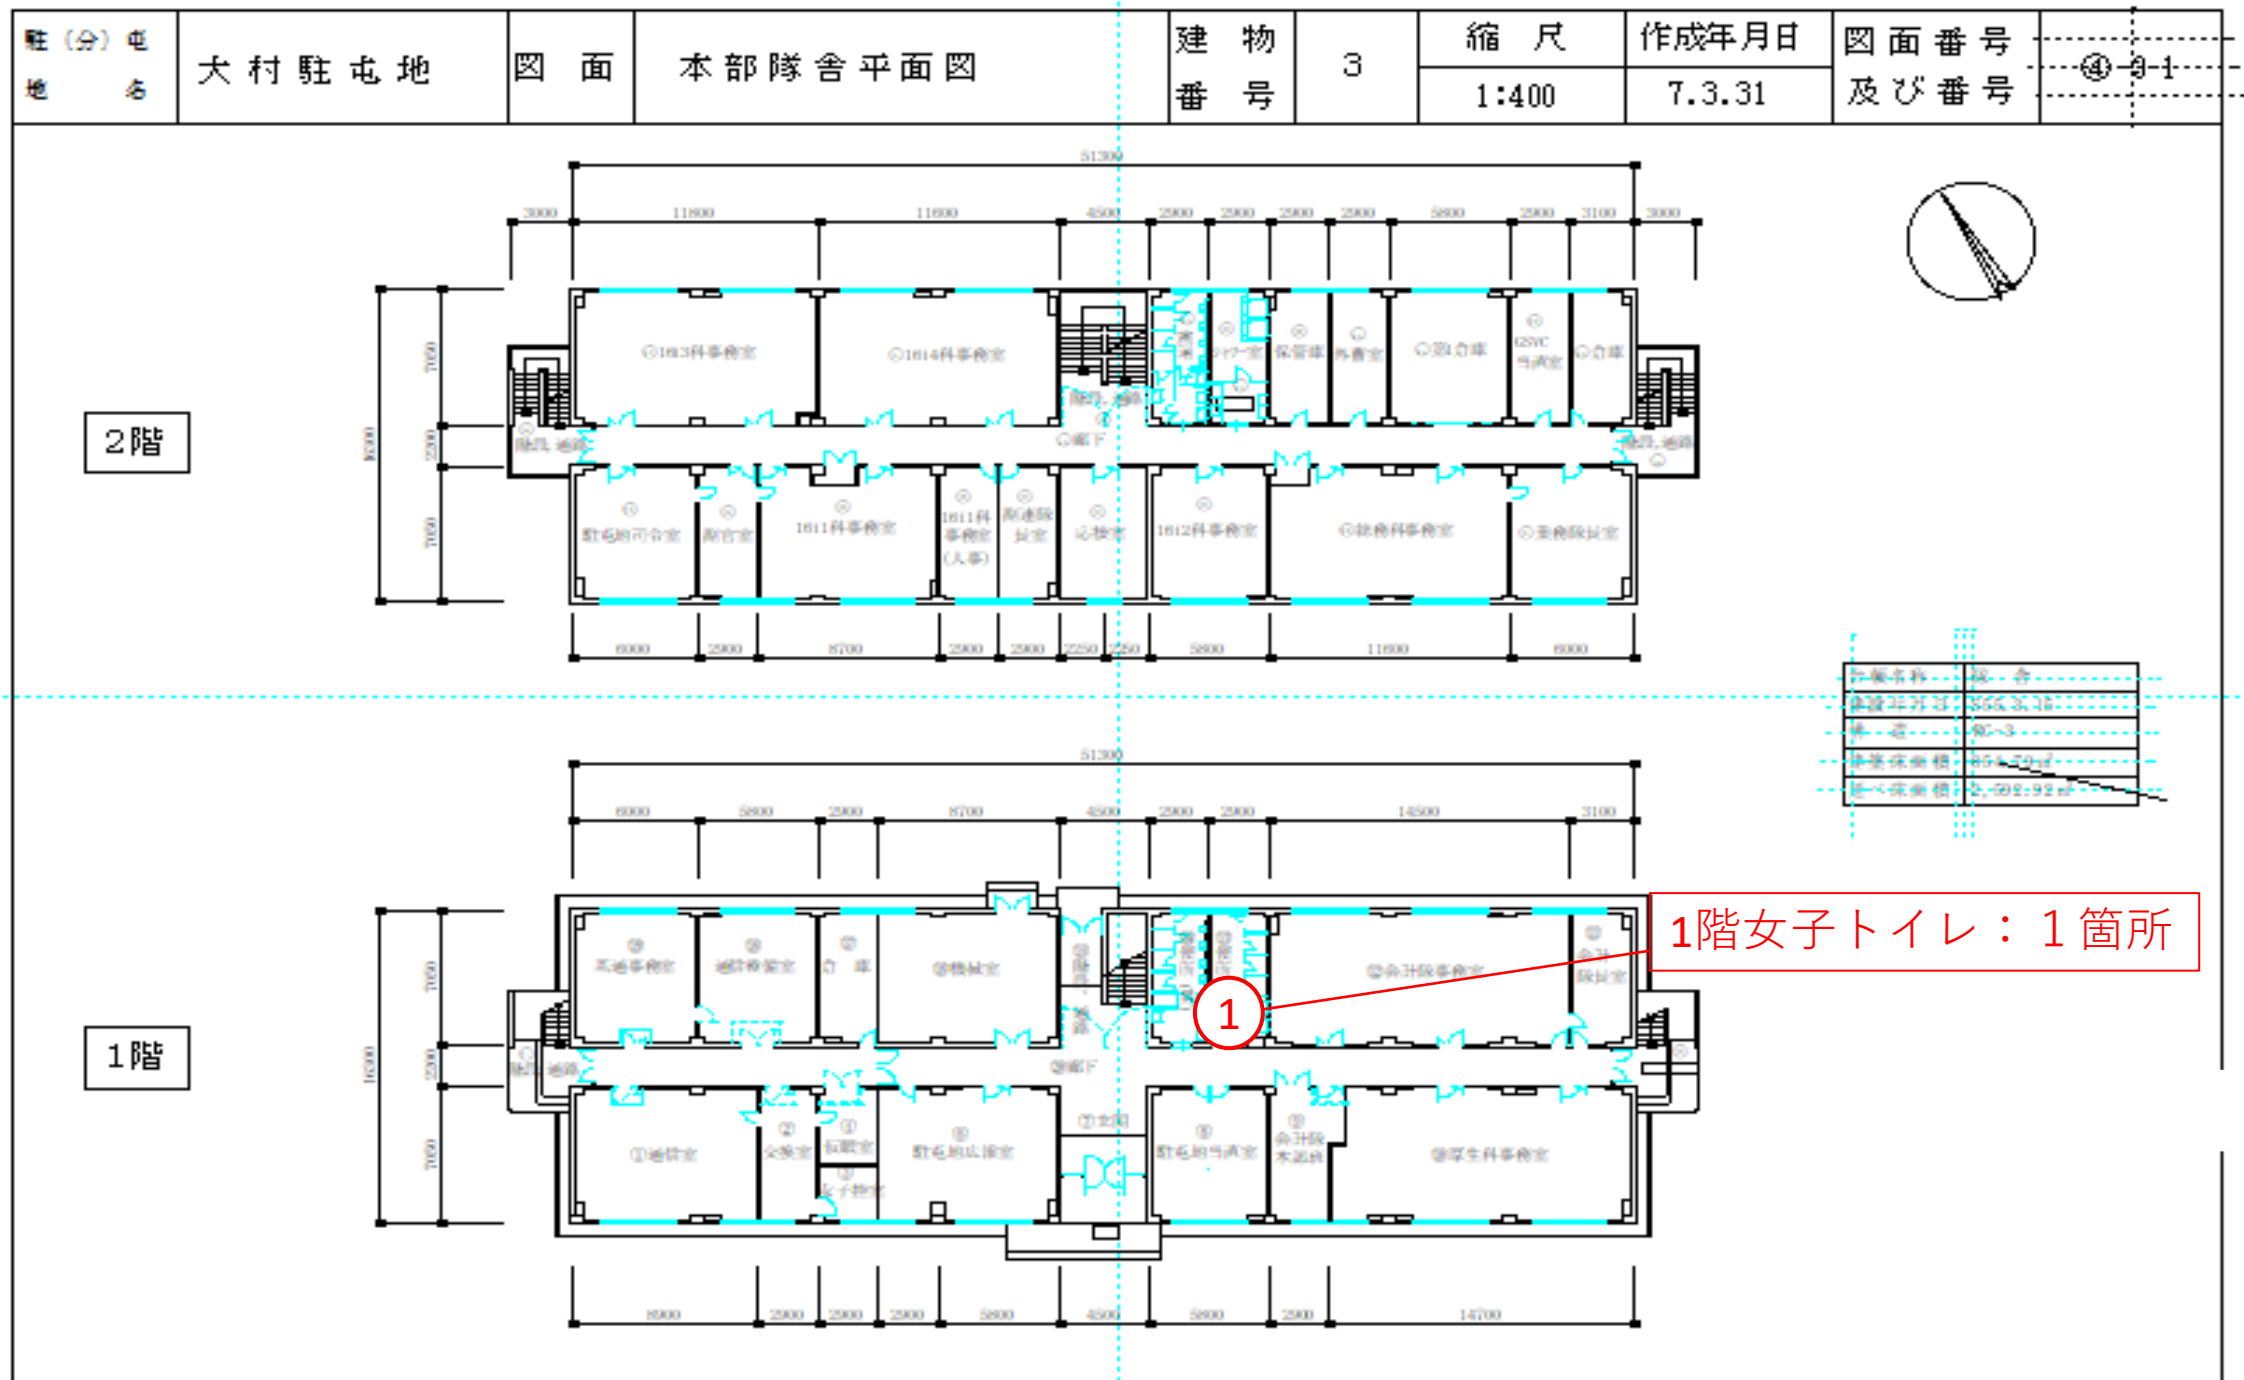

駐(分)屯 地名	大村駐屯地	図面	庁舎1階平面図	建物 番号	173	縮尺	作成年月日	図面番号	①-173-1
						1:300	7.3.31	及び番号	

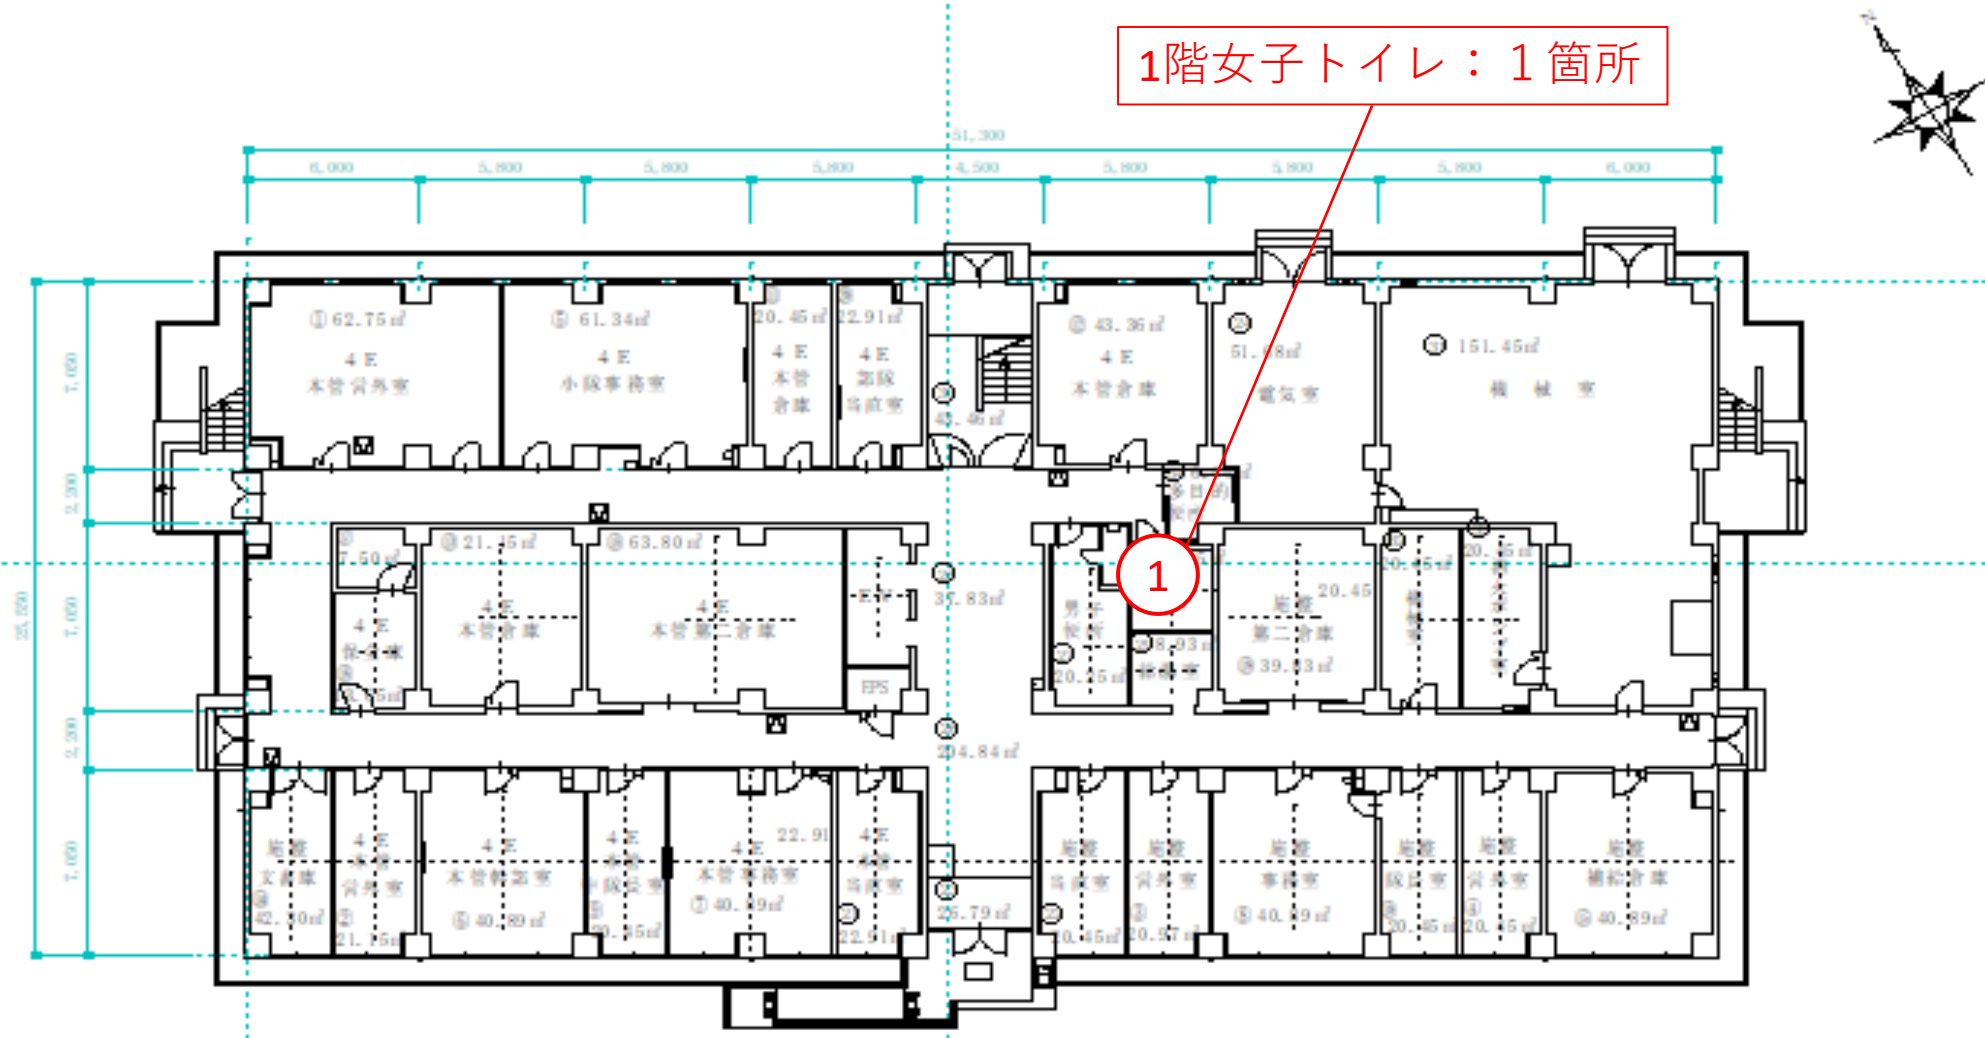

駐(分)屯 地名	大村駐屯地	図面	庁舎4階平面図	建物 番号	173	縮尺	1:300	作成年月日	7.3.31	図面番号 及び番号	④-173-4
-------------	-------	----	---------	----------	-----	----	-------	-------	--------	--------------	---------

4階女子トイレ: 1箇所

駐(分)宅 地 点	大村駐屯地	図 面	137号隊舎7階平面図	建 物 番 号	137	縮 尺	1:350	作成年月日	7.3.31	図面番号 及び番号	④-137-4
--------------	-------	-----	-------------	------------	-----	-----	-------	-------	--------	--------------	---------

シャワー室：1箇所

7階女子トイレ①：1箇所

7階女子トイレ②：2箇所

浴場：2箇所

