

令和8年7月2日

分任契約担当官
陸上自衛隊大村駐屯地
第363会計隊大村派遣隊長 新谷 国洋

第363会計隊大村派遣隊におけるオープンカウンター方式による見積り依頼について

- 1 本リストは、オープンカウンター方式実施要項に基づく手続きが必要です。
- 2 本方式は、随意契約を前提とした見積依頼であり、有効な見積書をもって申し込みをした者のうち、予定価格の制限の範囲内で最低の価格の見積書をもって申し込みをした者を契約の相手方とします。

3 件名リスト

一連 番号	件 名	納入（履行） 場所	納期 （履行期限）	見積依頼書 公表日	見積書 提出期限	見積合わせの 日時	防衛省競争 参加資格	備 考
18	大野原（8）演習場給 水施設清掃	大野原演習場	8.9.30 ※実施予定 8.8.3～8.8.16	8.7.2	8.7.14（火）1100	8.7.14（火）1100	無	
	以下余白							

- 4 仕様書の交付場所、契約条項等を示す場所、問合せ先及び提出先
〒856-8516
住所 長崎県大村市西乾馬場町416
契約機関名：第363会計隊大村派遣隊 契約班（担当：新谷（美））
電話番号：0957-52-2131（内線347）
仕様に関する事項：業務隊管理科 担当 浦中（内線318）
メール：363fin_omuradet_wafin_wa@inet.gsdf.mod.go.jp（メール送付の旨を電話にてご連絡下さい）

大野原（８）演習場給水施設清掃

件 名	大野原（８）演習場給水施設清掃									
図面名称	表 紙									
縮 尺	—	図面番号	1 ／ 5		作成年月日	令和８年７月１日				
業務隊長	管理科長	営繕班長	演管班長	科付専門官	営繕主任	給排水係長	工事企画	管 財	作成者	
									防衛技官 浦中 琉太	
陸上自衛隊 大村駐屯地業務隊 管理科										

仕 様 書

1 件 名 大野原（８）演習場給水施設清掃

2 場 所 長崎県東彼杵郡東彼杵町無番地 陸上自衛隊 大野原演習場

名 称	容 量	数 量
高置水槽	1 0 m ³	1 基
受水槽	5 4 m ³	1 基

3 概 要 大野原演習場で使用している高置水槽及び受水槽の内外部の清掃を実施する。



4 一般事項

- (1) 清掃中他の施設に損傷を与えた場合は、請負者の責任において現状に復旧すること。
- (2) 清掃中は、安全及び健康管理に留意して実施すること。
- (3) 清掃前・清掃中・清掃完了後及び清掃用具・薬剤を撮影し、工事用アルバムに整理して1部提出すること。
- (4) 本仕様書に際し、疑義を生じた場合、速やかに係官に報告し指示を受けること。
- (5) 本仕様書に記述されていない軽微な作業で、本施工遂行に際し必要とされる作業が生じた場合は、本仕様書に記載なくとも係官の指示により実施するものとする。
- (6) 本作業において、自衛隊側の電気及び水道を使用した場合はその使用料を負担する。


5 特記事項

- (1) 本作業は、清掃予定時期を令和８年８月３日～１６日の間内とし、細部は官側との調整によるものとする。
- (2) 本作業にあたり、事前に給水施設の状況を確認するとともに、工程については、係官と協議し決定すること。
- (3) 清掃従事者は医療機関等による健康診断書（病原体検索３カ月以内のもの）を契約後速やかに係官に提出すること。
- (4) 清掃用具は、給水施設専用もしくは新品とし、清掃実施前に塩素濃度 5 0 m g ／ L の次亜塩素ナトリウム溶液にて十分に消毒を実施すること。
- (5) 槽内の清掃は、ブラシ等で汚れ・付着物を除去後ウエス等で完全に拭き取るものとし、その後水洗いを実施する。その際、洗浄水等が給水管に流入しないように注意し、実施すること。
- (6) 槽内消毒は清掃後、塩素濃度 5 0 ～ 1 0 0 m g ／ L の次亜塩素ナトリウム溶液又はこれと同等以上の消毒能力を有する塩素剤を用いて、槽内全体に吹き付け実施する。この工程を２回行い 3 0 分間放置した後消毒による排水を完全に排除すること。
- (7) 清掃完了後、水質検査（９項目）を実施し、検査結果を係官へ提出すること。


件 名	大野原（８）演習場給水施設清掃				
図面名称	仕様書				
縮 尺	—	図面番号	2／5	作成年月日	令和８年７月１日
陸上自衛隊 大村駐屯地業務隊 管理科					

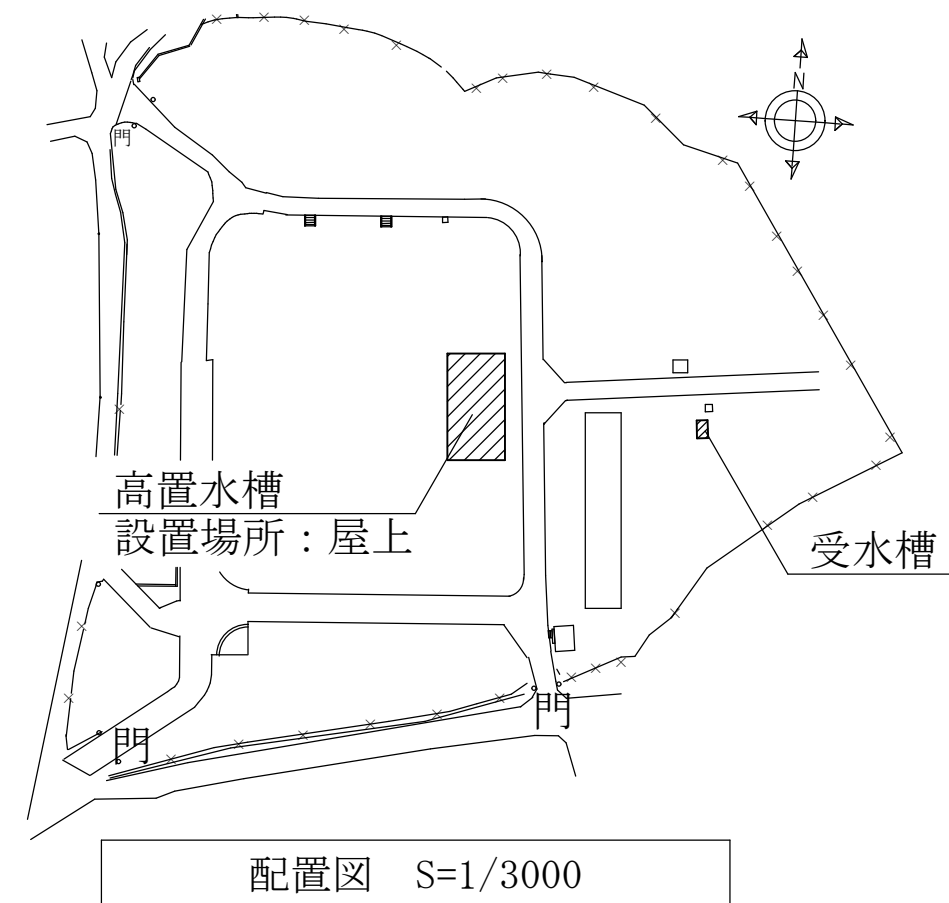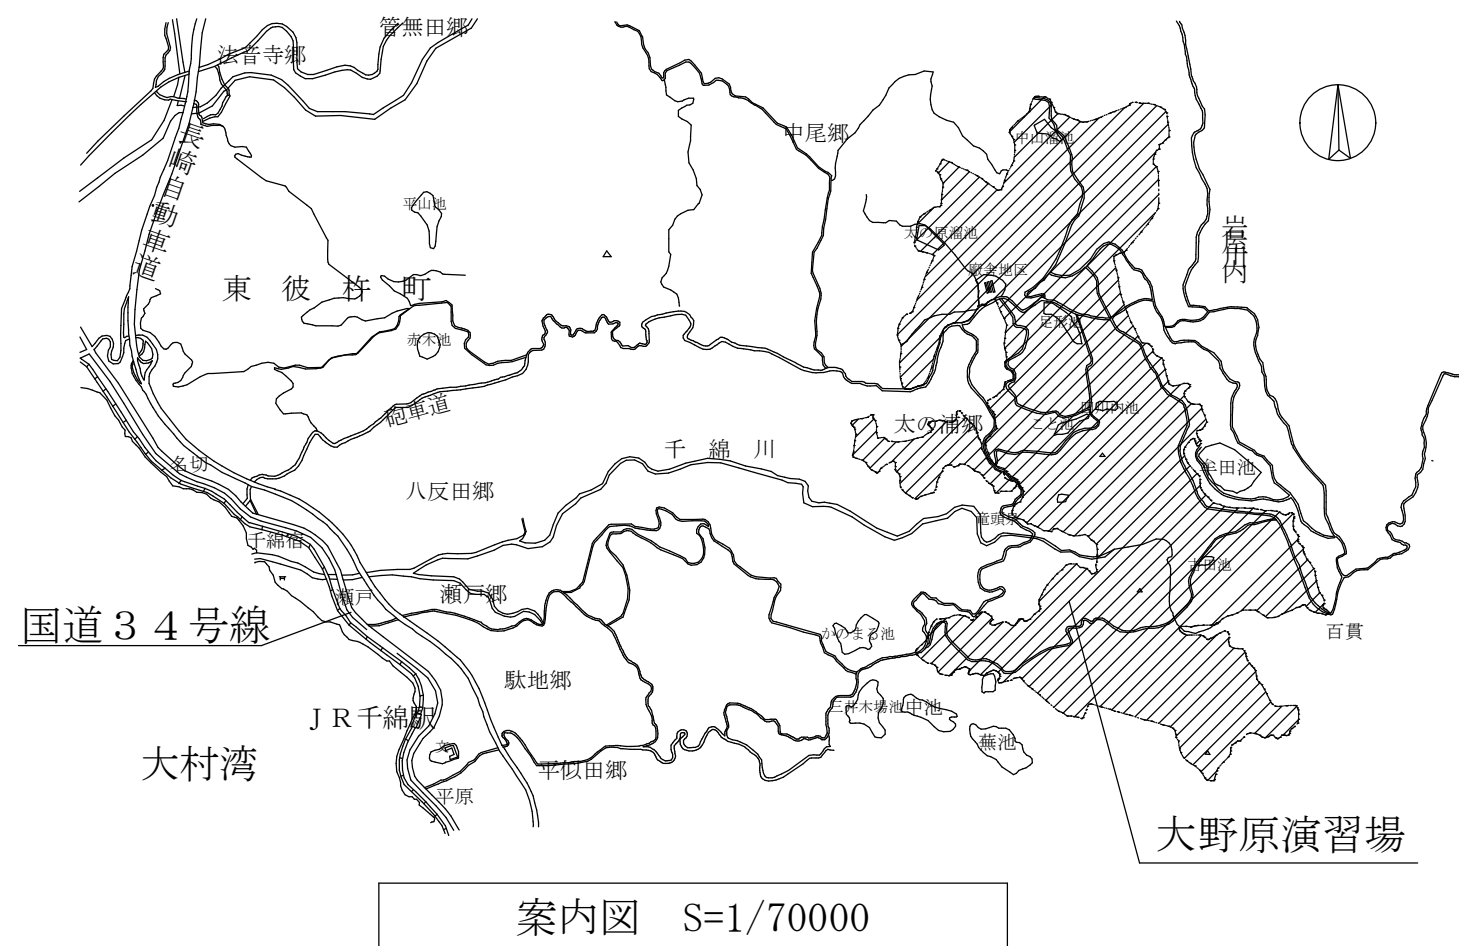

件 名	大野原（８）演習場給水施設清掃				
図面名称	案内図・配置図				
縮 尺	一	図面番号	3 / 5	作成年月日	令和８年 7 月 1 日
陸上自衛隊 大村駐屯地業務隊 管理科					



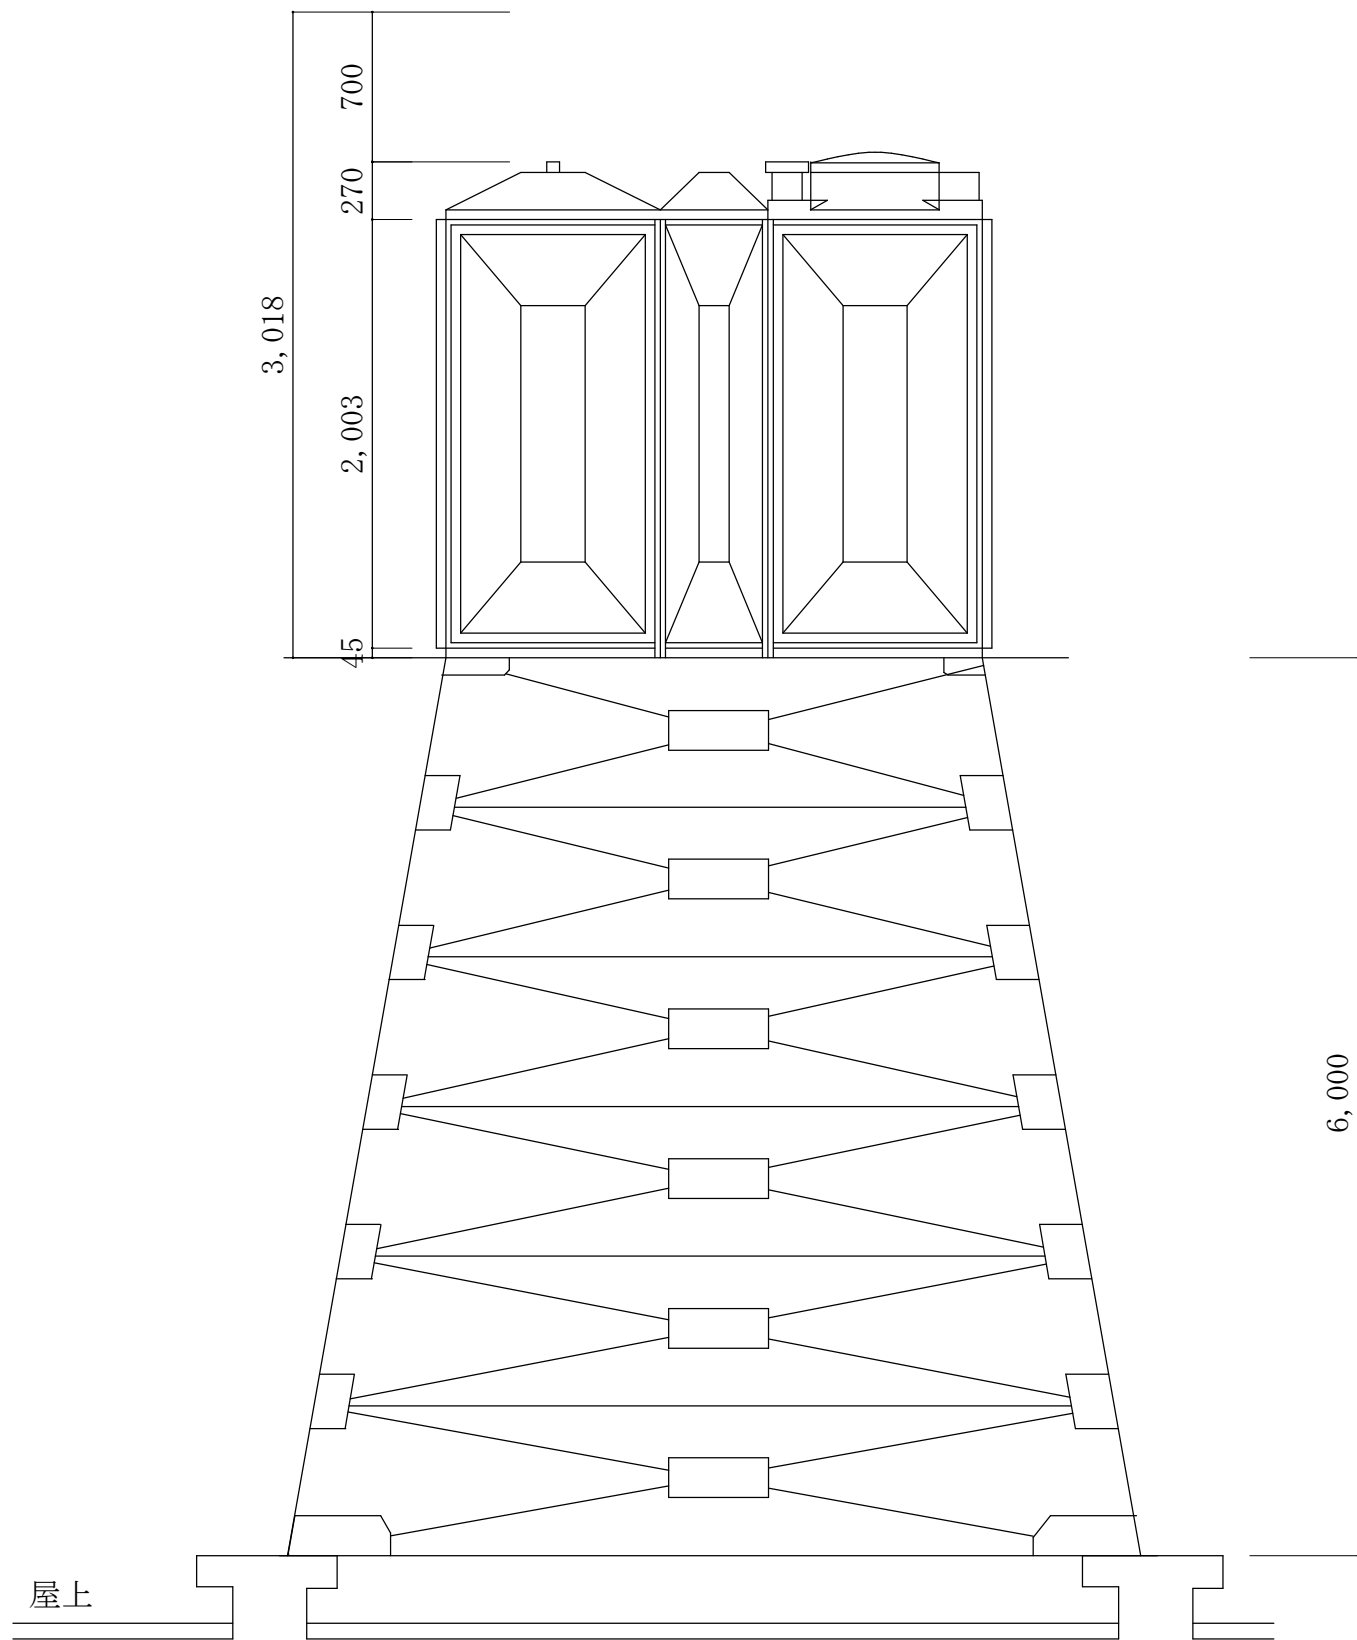


高置水槽立面図 S=1/50

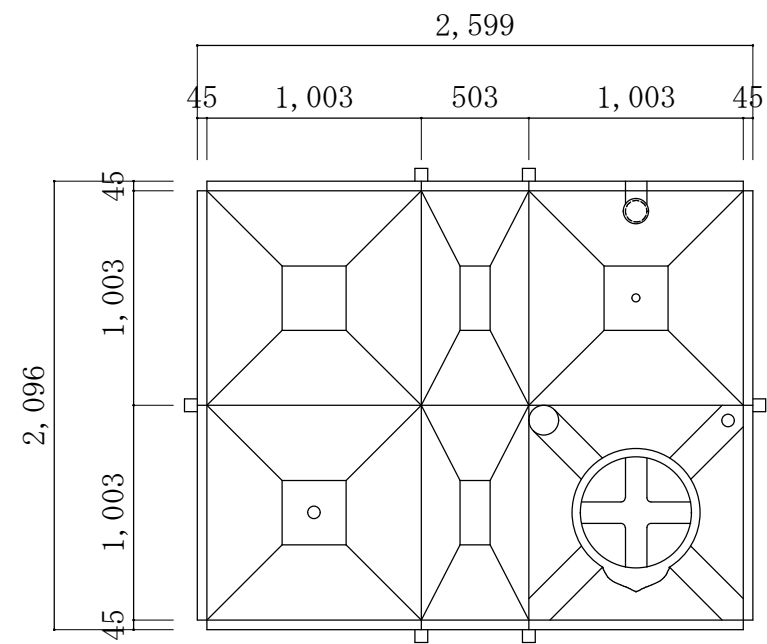

高置水槽平面図 S=1/50

件 名	大野原（8）演習場給水施設清掃				
図面名称	平面図・立面図				
縮 尺	—	図面番号	4 / 5	作成年月日	令和8年7月1日
陸上自衛隊 大村駐屯地業務隊 管理科					

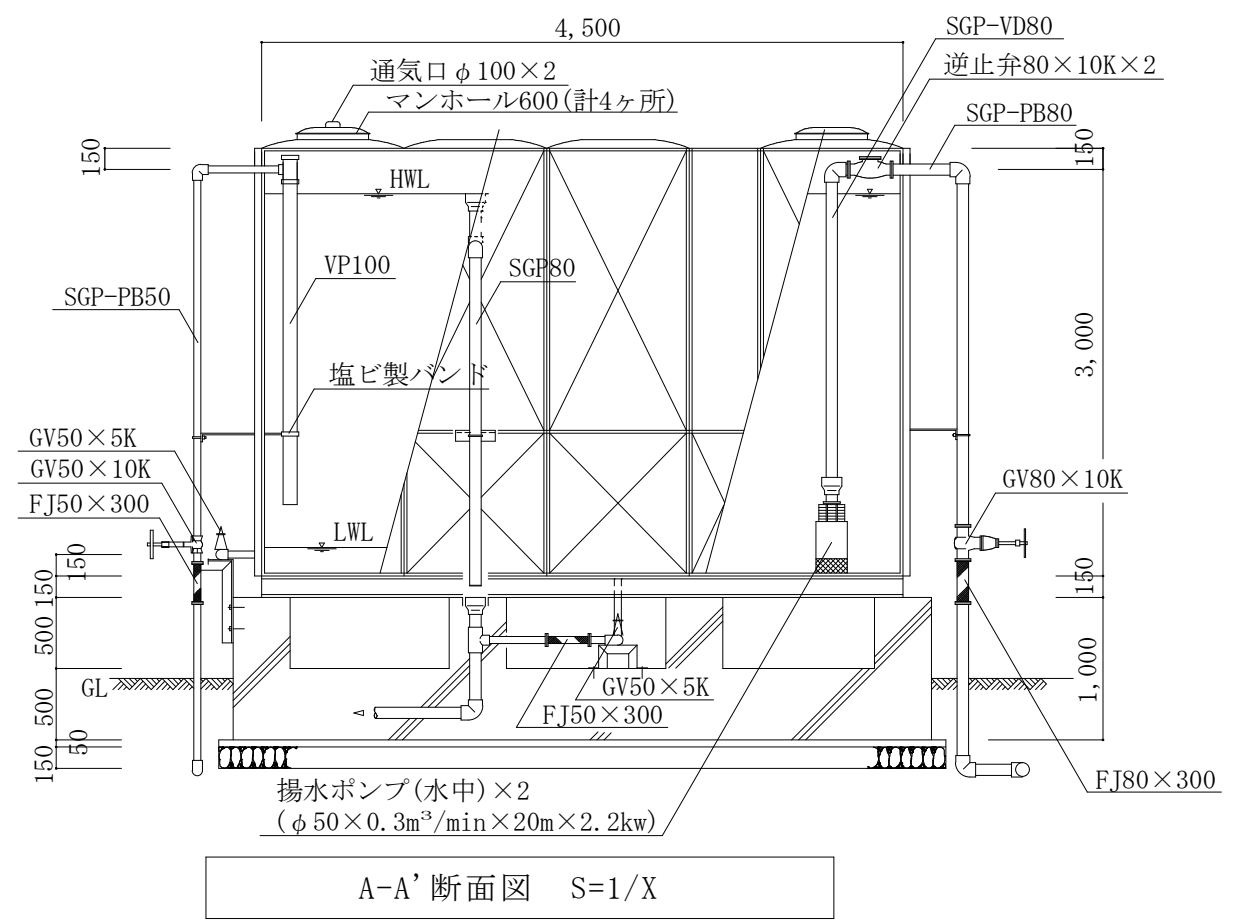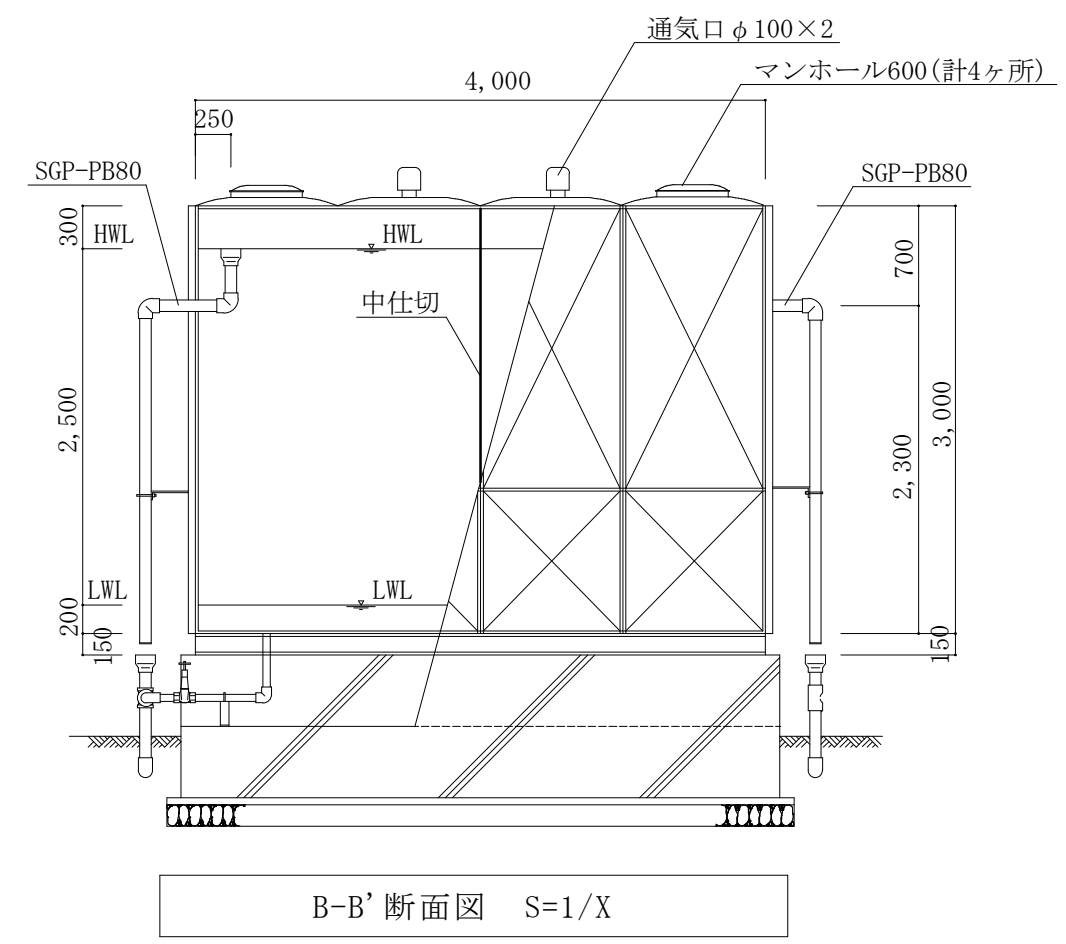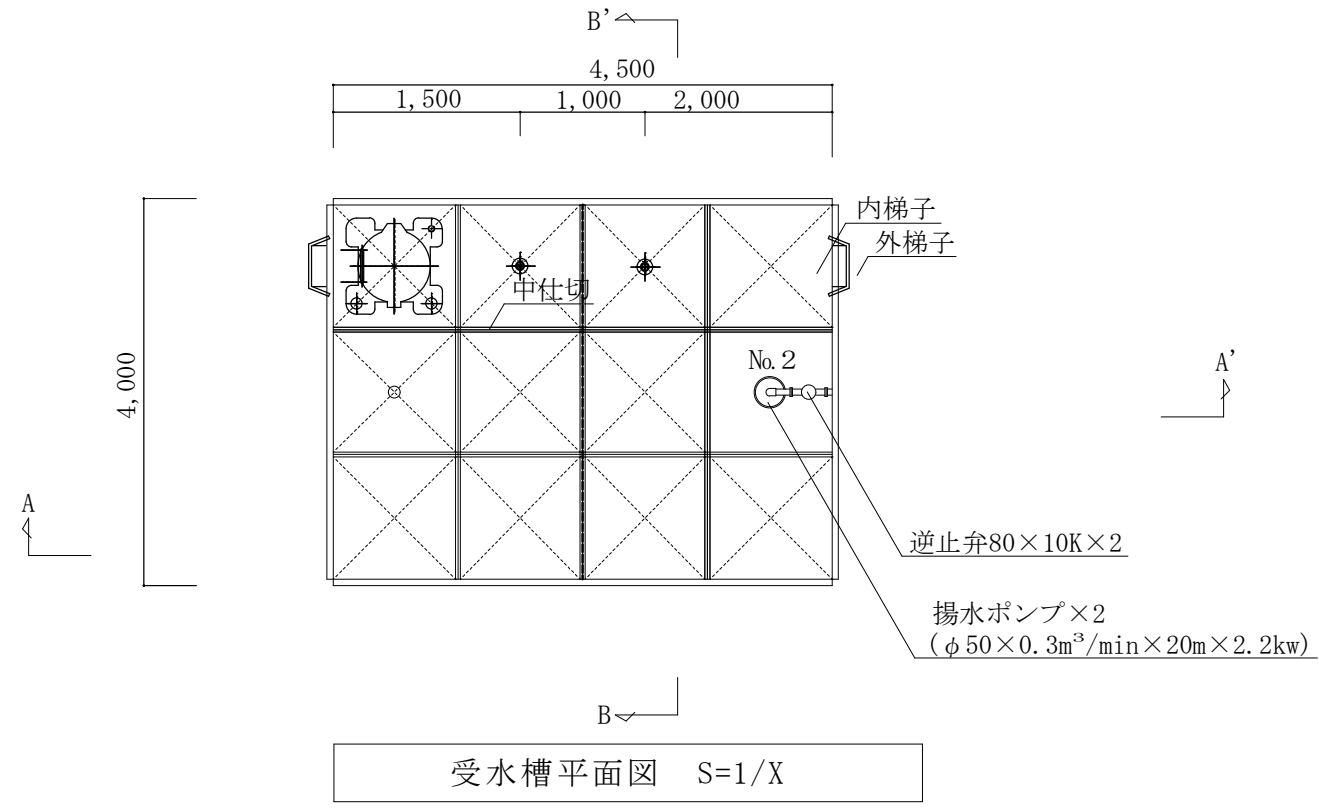

件名	大野原（８）演習場給水施設清掃				
図面名称	平面図・断面図				
縮尺	—	図面番号	5 / 5	作成年月日	令和８年 7 月 1 日
陸上自衛隊 大村駐屯地業務隊 管理科					