

令和8年4月24日

分任契約担当官
陸上自衛隊国分駐屯地
第364会計隊長 村上 暢貴

第364会計隊におけるオープンカウンター方式による見積り依頼について

- 1 本リストは、オープンカウンター方式実施要項に基づく手続きが必要です。
- 2 本方式は、随意契約を前提とした見積り依頼であり、有効な見積り書をもって申し込みをした者のうち、予定価格の制限の範囲内で最低の価格の見積り書をもって申し込みをした者を契約の相手方とします。

3 件名リスト

一連 番号	件 名	納入（履行） 場所	納期 （履行期限）	見積り依頼書 公表日	見積り書 提出期限	見積り合わせの 日時	防衛省競争 参加資格	備 考
8	佐多射撃場仮設トイレリース一式 ほか3件	佐多射撃場	8.5.22～8.9.11	8.4.24	8.5.8 1000	8.5.8 1000	無	
	以下余白							

- 4 仕様書の交付場所、契約条項等を示す場所、問合せ先及び提出先
〒 899-4322
住所 鹿児島県霧島市国分福島2-4-14
陸上自衛隊国分駐屯地 第364会計隊契約班 担当：岡村
電話番号：0995-46-0350（内線636）FAX： 0995-46-4076

見積依頼書

分任契約担当
陸上自衛隊国分駐屯地
第364会計隊長 村上 暢貴

以下のとおり見積を依頼します。

1 見積依頼

契約実施計画番号	調達要求番号	物品番号	仕様書番号				
6S6G1KK00180	6SW91A50011 0001		WKGE-Z100003				
品名 または 件名							
佐多射撃場仮設トイレリース一式 ほか3件							
部品番号 または 規格							
仕様書のとおり							
使用器材名							
数量	単位	銘柄	使用期限等	グループ	指定	検査	包装
1.00	ST						
納地または工事場所				引渡場所			
佐多射撃場				佐多射撃場			
搬入場所				納期または工期			
佐多射撃場				令和8年5月22日(金)～令和8年9月11日(金)			

上記項目を含む要求品目の内容については、品目等内訳書に記載する。

2 契約条項を示す場所

仕様書、標準契約書及び入札心得等については、第364会計隊契約班に掲示する。

3 説明会及び提出の日時場所

説明会日時場所：

提出日時場所：令和8年5月8日(金)10時00分 第364会計隊 契約班

4 決定方式及び契約方式

決定方式：総品目総額 契約方式：随意契約

5 注意事項

(1) 実施要領について

オープンカウンター方式実施要領による。

(2) オープンカウンター方式件名リストの掲示場所：陸上自衛隊西部方面隊ホームページ

(<https://www.mod.go.jp/gsdf/wae/info/nyusatu/wa-fin/>)・国分駐屯地

(3) 契約書等の作成

見積決定後、西部方面隊会計隊標準契約書の様式により、100万以上250万以下の場合は請書を作成する。

(4) 「賃貸借契約条項」「談合等の不正行為に関する特約条項」「暴力団排除に関する特約条項」

(5) その他

ア 参加を希望する者は、所定の見積書を令和8年5月8日(金)1000時までに持参、郵便、FAX等で必着するようお願いします。

イ 申し込みがあった者については、市場価格の調査を実施しますので、令和8年5月1日(金)1000時までに提出をお願いします。(積算内訳含む)

ウ 押印を省略する場合は、担当者氏名、連絡先の記載をお願いします。

(5) 問い合わせ先

契約に関するお問い合わせ先

陸上自衛隊国分駐屯地

第364会計隊 契約班

担当：岡村 (内線636)

TEL：0995-46-0350

FAX：0995-46-4076

品目・仕様書に関するお問い合わせ先

陸上自衛隊国分駐屯地総務科

担当：松下 (内線677)

TEL：0995-46-0350

FAX：0995-46-4076

市場価格調査依頼書

分任契約担当官

陸上自衛隊国分駐屯地

第364会計隊長 村上 暢貴 殿

令和8年5月1日

金 ¥

住所
社名
代表
氏名

上記のとおり見積いたします

内 訳

品 名	規 格	単 位	数 量	単 価	金 額	備 考
1 仮設トイレ						
簡易水洗洋式トイレ賃料	Hinoya GX-WCP	UN	4			リース期間 含む
快適トイレ賃料	Hinoya WGX-WCLHP	UN	1			
その他 共通仮設費	※ 目隠し等	ST	1			
運搬費(搬入・搬出)		ST	1			
据付費(設置組立)		ST	1			
解体撤去費		ST	1			
基礎設置費		ST	1			
その他		ST	1			
2 仮設ハウス						
仮設ハウス 賃料	1F:CT-54J	UN	1			リース期間 含む
その他 共通仮設費	※ カーテン・エアコン等	ST	1			
運搬費(搬入・搬出)		ST	1			
据付費(設置組立)		ST	1			
解体撤去費		ST	1			
基礎設置費		ST	1			
電気設備接続費		ST	1			
その他		ST	1			
3 合 計	1+2=3					税抜
納 地:	佐多射撃場					
履行期限:	令和8年5月22日～8.9.11					

当社(当団体)は、入札心得に定める暴力団排除に関する事項について誓約いたします。

佐 多 射 撃 場

仮設トイレ及び仮設ハウスリース

陸上自衛隊仕様書	
佐多射撃場 仮設トイレ及び 仮設ハウスリース	仕様書番号
	WKGE-Z100003
	作 成 令和8年4月20日
作成部隊名	国分駐屯地業務隊

仕 様 書

- 1 件 名: 佐多射撃場仮設トイレ及び仮設ハウスリース
 2 場 所: 鹿児島県肝属郡南大隅町佐多辺塚2148-2 陸上自衛隊佐多射撃場
 3 期 間: 令和8年5月22日～令和8年9月11日(基準)
 4 納 期: 令和8年5月22日
 5 概 要:

- (1) 仮設ハウス(1F:CT-54J)設置 1棟
 (2) 簡易水洗洋式トイレHinoya GX-WCP (洋式便座)(快適トイレ用目隠しセット含む。) 1基
 (3) 快適トイレHinoya WGX-WCLHP 4基
 (4) 電気、機械設備 一式

5 適用範囲

本件は本仕様書によるほか、関係法令に従い実施するものとする。

6 一般事項

- (1) 作業写真はカラーとし、写真台帳に整理のうえ係官に提出するものとする。
 (2) 万一、本作業以外の施設等を損傷させた場合は速やかに係官に報告するとともに、請負業者の責任において復旧するものとする。
 (3) 事故・火災等予防等安全管理には十分留意し、万一発生した場合は請負業者の責任において処置するとともに、速やかに係官に報告するものとする。
 (4) 本仕様書に記載なき事項で、技術上当然施工すべき事項は係官の指示に従い実施するものとする。
 (5) 本件に際し、疑義を生じた場合は係官と協議し実施するものとする。

7 特記事項

- (1) 仮設ハウスに附帯する機器等は、下記による。


種別	附帯機器等名	詳細
建築	カーテン	窓部に設置 ※遮光タイプを設置
	その他	特記による
設備	電気	照明器具、スイッチ、コンセント、空調 電柱より電線引き込み
	エアコン	床置き型
	換気扇	設置
	時計	経40cm程度
	簡易水洗トイレ	辺塚港、廠舎地区、射場、指揮所、給油所に設置(5ヶ所)

- (2) 室内の照明器具はひも付き(キャノピスイッチ)とする。また、室内照度は200lx以上とし整然と配列する。
 (3) 電灯及び動力の主電源には漏電ブレーカーを設置すること。
 (4) エアコンの室外機にはアースを設置すること。
 (5) 仮設ハウス設置に先立ち計画図等作成し、係官の承認の後実施すること。
 (6) 仮設ハウス建設に伴う、仮設建築物許可申請及び計画通知申請等を実施するものとし、手続き及び手数料は業者負担とする。(申請手続きは、工期に影響の無いよう速やかに提出すること。)
 (7) 台風養生等強固に施工し、自然災害に耐えうる構造にすること。
 (8) 自然排水等について考慮し、基礎工事の際に発生した廃土は撒き散らさないこと。
 (9) 撤去資材については、請負業者が処分すること。


種別	附帯機器等名	詳細
建築	出入口庇	木軸下地タキロン葺
	出入口床	木杭下地床パネル
	棚板	両側に幅300mm、高さ2.1mの位置に設置
	物干しワイヤー	高さ1.8mの位置に3本設置
	強風養生	ワイヤー・ターンバックル止め

件 名	佐多射撃場仮設トイレ及び仮設ハウスリース		
図 名	仕様書	作成日	令和8年4月20日
縮 尺		図面番号	2 / 5
所 属	陸上自衛隊 国分駐屯地業務隊		


案内図、配置図

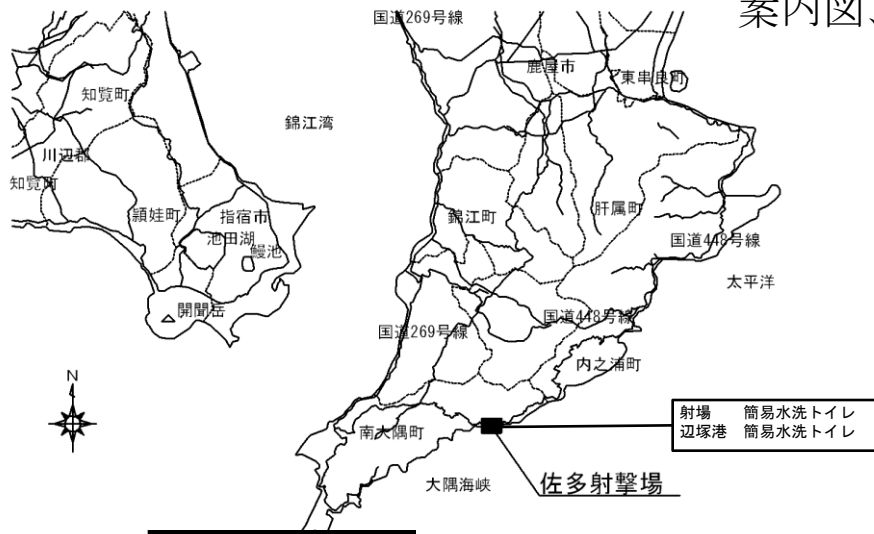

案内図

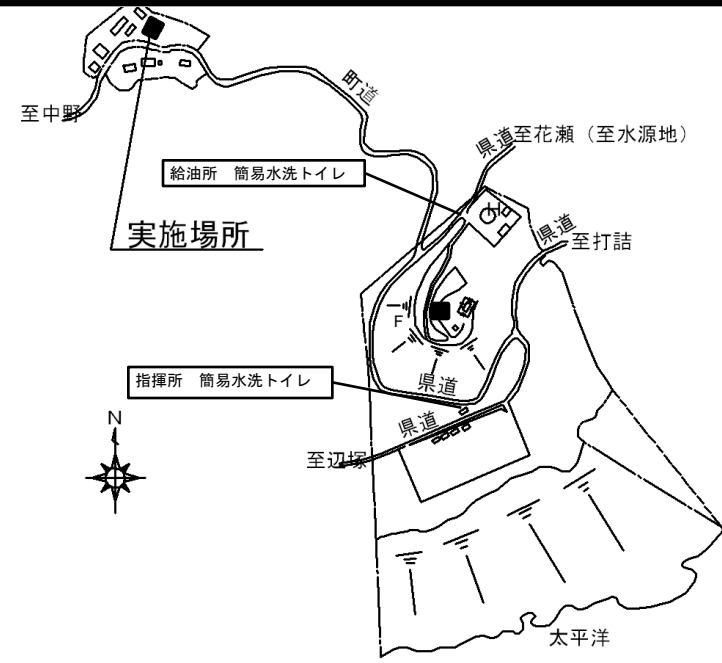

実施場所

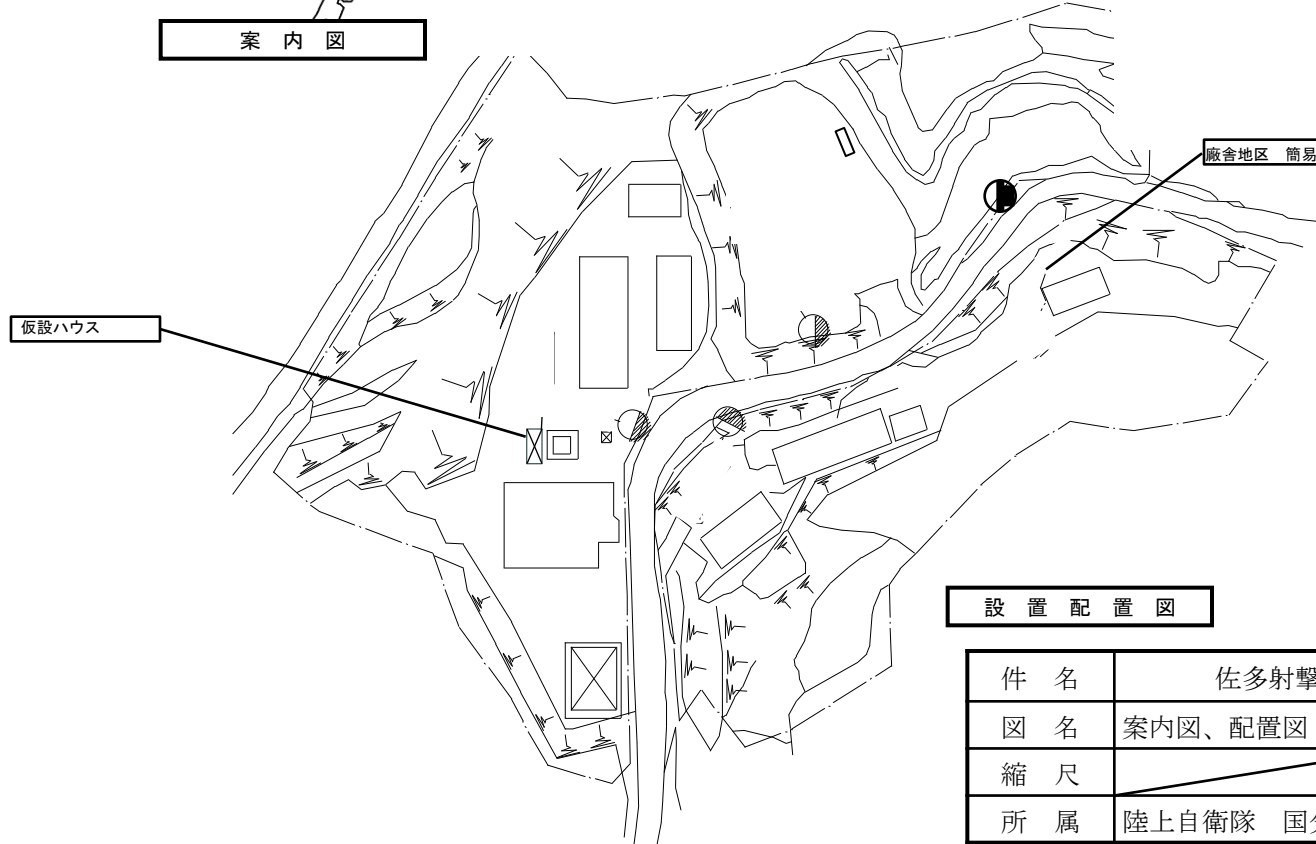

設置配置図


※ 簡易水洗トイレは佐多辺塚港、廠舎地区、射場、指揮所、給油所へ設置

件名	佐多射撃場仮設トイレ及び仮設ハウスリース		
図名	案内図、配置図	作成日	令和8年4月20日
縮尺	図面番号		3 / 5
所属	陸上自衛隊 国分駐屯地業務隊		

仮設ハウス設置図

廠舎地区

拡大図

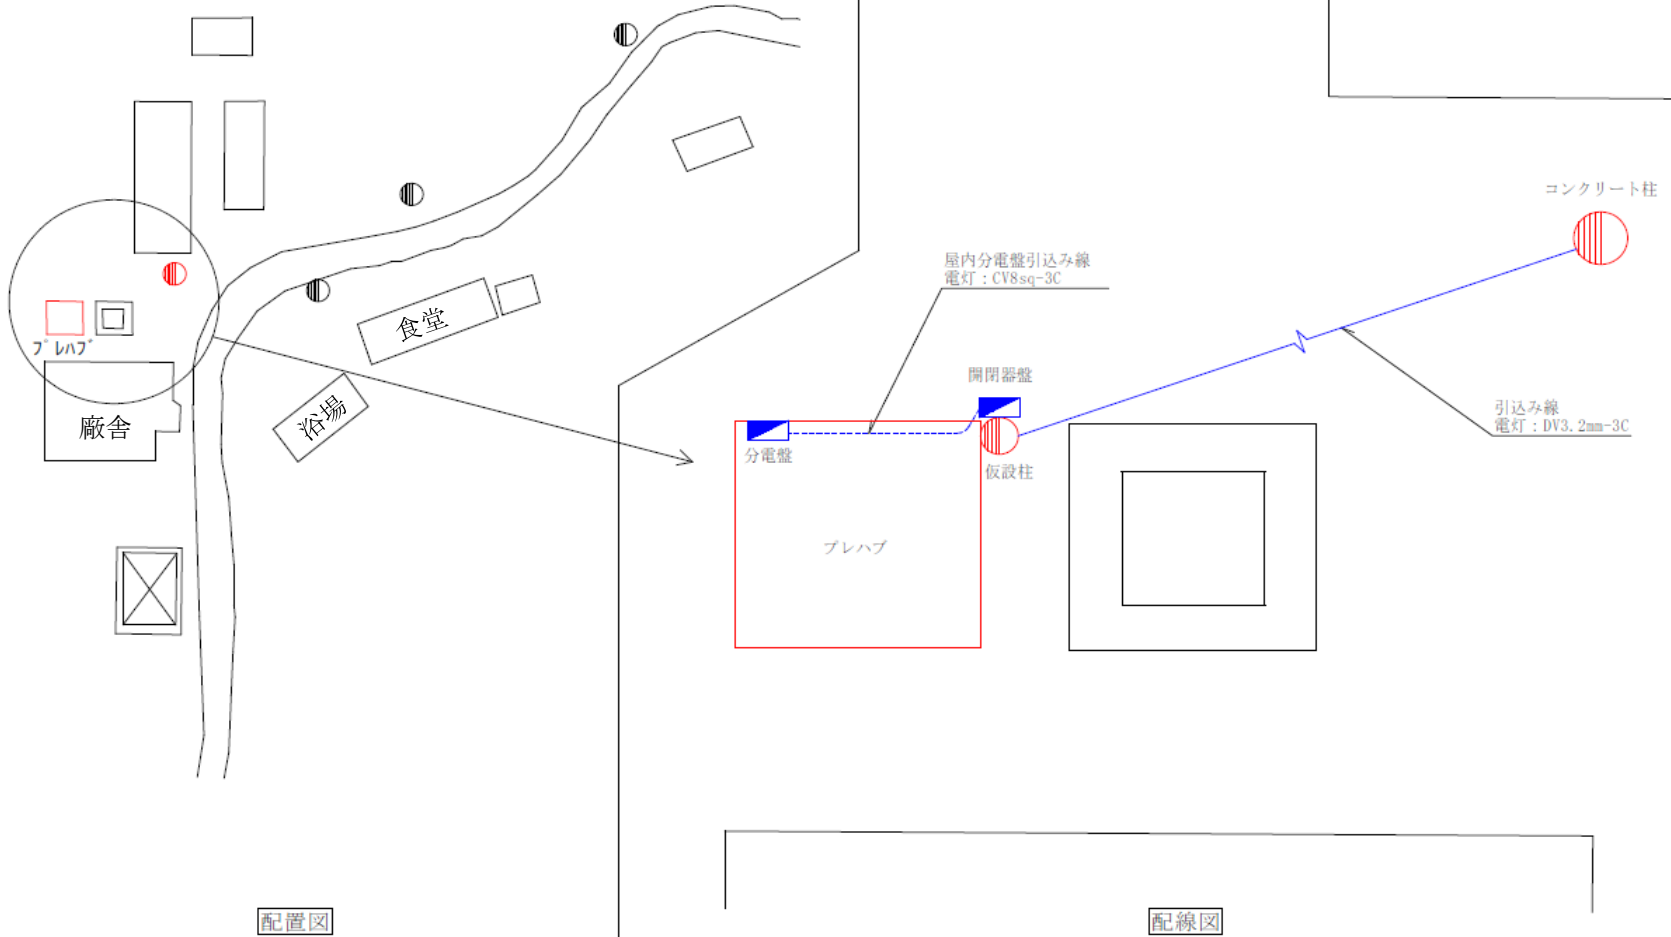

配置図



配線図

工事名 佐多射撃場プレハブ設置に伴う電気配線工事	管理者	設計者	担当者	図面名	図面NO.
	備考		2026.4.20	配置図・配線図	E-01



件名	佐多射撃場仮設トイレ及び仮設ハウスリース		
図名	仮設ハウス設置図	作成日	令和8年4月20日
縮尺		図面番号	4 / 5
所属	陸上自衛隊 国分駐屯地業務隊		

■ 内部仕様				■ 外部仕様			
階数	室名	床	天井	名称	仕様	色	
		下地	仕上/寸法/色	外周壁	仕上/寸法/色		
1階		構造用合板t=12	207ベント	外周壁	仕上:金属折板 t=0.5	(不燃NM-6697)	96N-N5.5
				屋根	断熱材:スルウォール t=25		-
				雨樋	軒樋:鋼板t=1.6+塗装		Vin 緑色
					破樋:なし		
				外壁(複合パネル)	外部仕上:樹脂鋼板t=0.27	(不燃NM-6697)	Vin 緑色
					断熱材:スルウォールt=25		
					内部仕上:樹脂鋼板t=0.27	(不燃NM-6697)	Vin 緑色
				塗装	鉄部見え掛かり 錆止め 一液型は 樹脂下塗り塗装		
				外部建具	7&1かつ		96N-

備考
 ◎かつお対策
 ・壁、床、天井、建具仕上げに用いる建築材料はすべてF☆☆☆☆、または規制対象外の材料を使用する。
 ・天井裏などへの措置については、天井裏、床裏、壁、収納に用いる建築材料はすべてF☆☆☆☆、または規制対象外の材料を使用する。

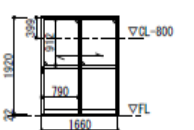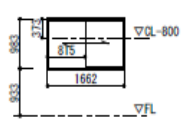引戸S	引違窓(H1000)S
 <p>材質:7&1 引戸:FL3/ACP3(フラット) 金物:サムライゲート鍵式7&1金具</p>	 <p>材質:7&1 引戸:FL3 金物:クレボ錠</p>

■ 建物面積	
建築面積	12.89 m ²
1階床面積	12.89 m ²
延べ床面積	12.89 m ²

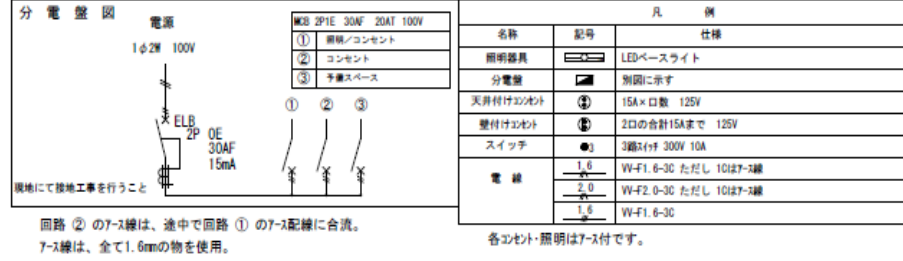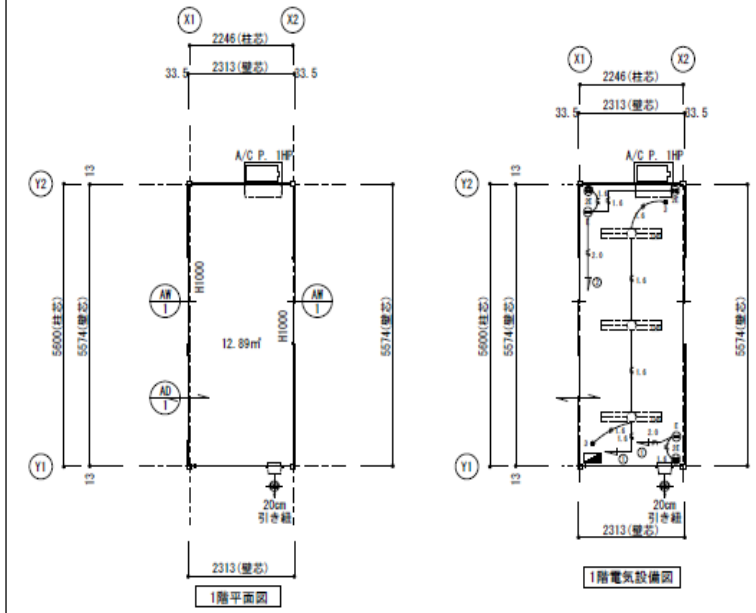

佐 多 射 撃 場

仮設トイレ及び仮設ハウス設置

陸上自衛隊仕様書	
佐多射撃場 仮設トイレ及び 仮設ハウス設置	仕様書番号
	WKG E-Z 100004
	作 成 令和8年4月20日
作成部隊名	国分駐屯地業務隊

仕 様 書

- 1 件 名: 佐多射撃場仮設トイレ及び仮設ハウス設置
 2 場 所: 鹿児島県肝属郡南大隅町佐多辺塚2148-2 陸上自衛隊佐多射撃場
 3 納 期: 令和8年5月22日(設置完了日)
 4 撤 去: 令和8年9月11日(基準)
 5 概 要:

- (1) 仮設ハウス(1F:CT-54J)設置 1棟
 (2) 簡易水洗洋式トイレHinoya GX-WCP (洋式便座)(快適トイレ用目隠しセット含む。) 1基
 (3) 快適トイレHinoya WGX-WCLHP 4基
 (4) 電気、機械設備 一式

5 適用範囲

本件は本仕様書によるほか、関係法令に従い実施するものとする。

6 一般事項

- (1) 作業写真はカラーとし、写真台帳に整理のうえ係官に提出するものとする。
 (2) 万一、本作業以外の施設等を損傷させた場合は速やかに係官に報告するとともに、請負業者の責任において復旧するものとする。
 (3) 事故・火災等予防等安全管理には十分留意し、万一発生した場合は請負業者の責任において処置するとともに、速やかに係官に報告するものとする。
 (4) 本仕様書に記載なき事項で、技術上当然施工すべき事項は係官の指示に従い実施するものとする。
 (5) 本件に際し、疑義を生じた場合は係官と協議し実施するものとする。

7 特記事項

- (1) 仮設ハウスに附帯する機器等は、下記による。


種別	附帯機器等名	詳細
建築	カーテン	窓部に設置 ※遮光タイプを設置
	その他	特記による
設備	電気	照明器具、スイッチ、コンセント、空調 電柱より電線引き込み
	エアコン	床置き型
	換気扇	設置
	時計	経40cm程度
	簡易水洗トイレ	辺塚港、廠舎地区、射場、指揮所、給油所に設置(5ヶ所)

- (2) 室内の照明器具はひも付き(キャノピスイッチ)とする。また、室内照度は200lx以上とし整然と配列する。
 (3) 電灯及び動力の主電源には漏電ブレーカーを設置すること。
 (4) エアコンの室外機にはアースを設置すること。
 (5) 仮設ハウス設置に先立ち計画図等作成し、係官の承認の後実施すること。
 (6) 仮設ハウス建設に伴う、仮設建築物許可申請及び計画通知申請等を実施するものとし、手続き及び手数料は業者負担とする。(申請手続きは、工期に影響の無いよう速やかに提出すること。)
 (7) 台風養生等強固に施工し、自然災害に耐えうる構造にすること。
 (8) 自然排水等について考慮し、基礎工事の際に発生した廃土は撒き散らさないこと。
 (9) 撤去資材については、請負業者が処分すること。


種別	附帯機器等名	詳細
建築	出入口庇	木軸下地タキロン葺
	出入口床	木杭下地床パネル
	棚板	両側に幅300mm、高さ2.1mの位置に設置
	物干しワイヤー	高さ1.8mの位置に3本設置
	強風養生	ワイヤー・ターンバックル止め

件 名	佐多射撃場仮設トイレ及び仮設ハウス設置		
図 名	仕様書	作成日	令和8年4月20日
縮 尺		図面番号	2/5
所 属	陸上自衛隊 国分駐屯地業務隊		

案内図、配置図

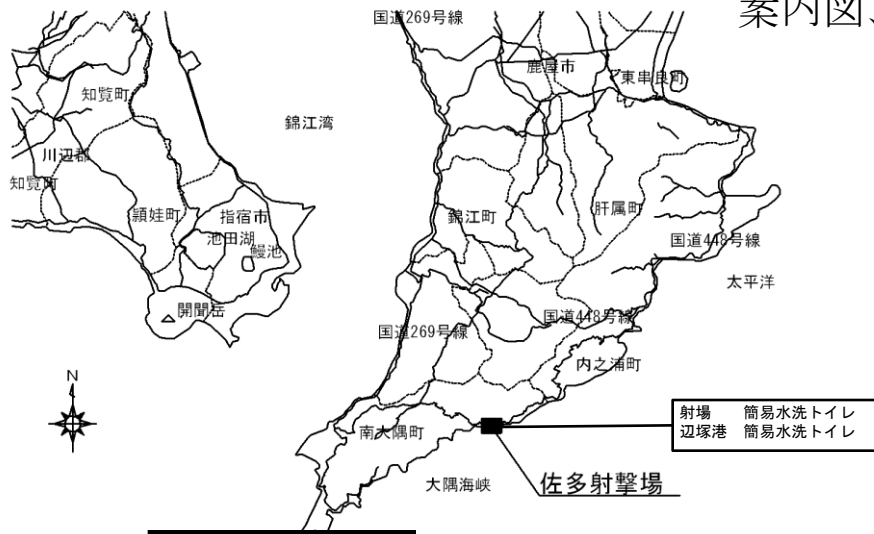


案内図

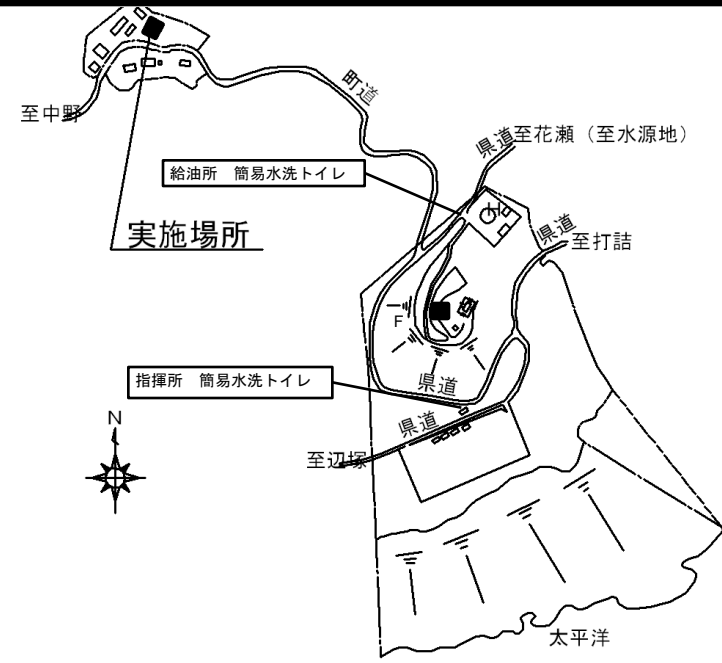

廠舎地区 簡易水洗トイレ

※ 簡易水洗トイレは佐多辺塚港、廠舎地区、射場、指揮所、給油所へ設置

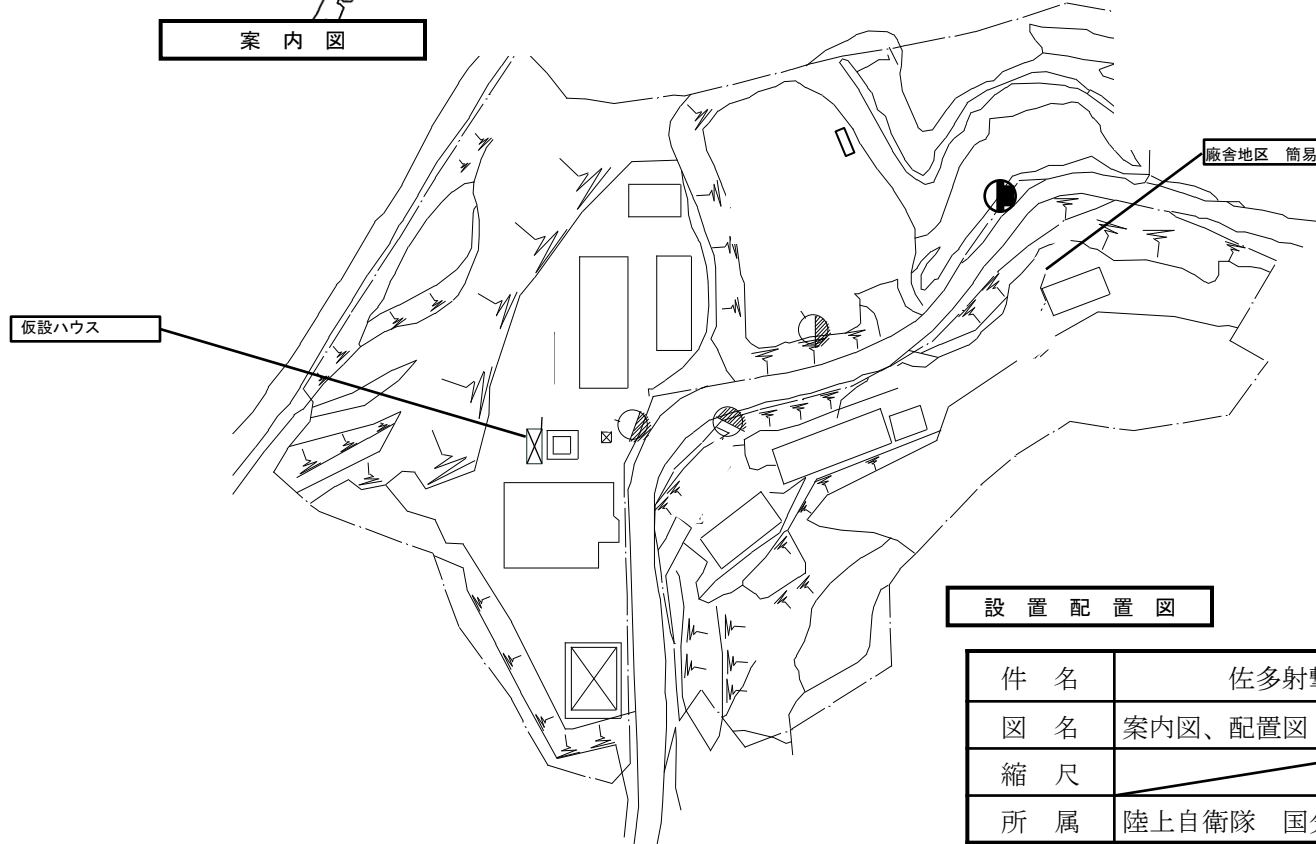


設置配置図

件名	佐多射撃場仮設トイレ及び仮設ハウス設置		
図名	案内図、配置図	作成日	令和8年4月20日
縮尺	図面番号		3 / 5
所属	陸上自衛隊 国分駐屯地業務隊		

仮設ハウス設置図

廠舎地区

拡大図

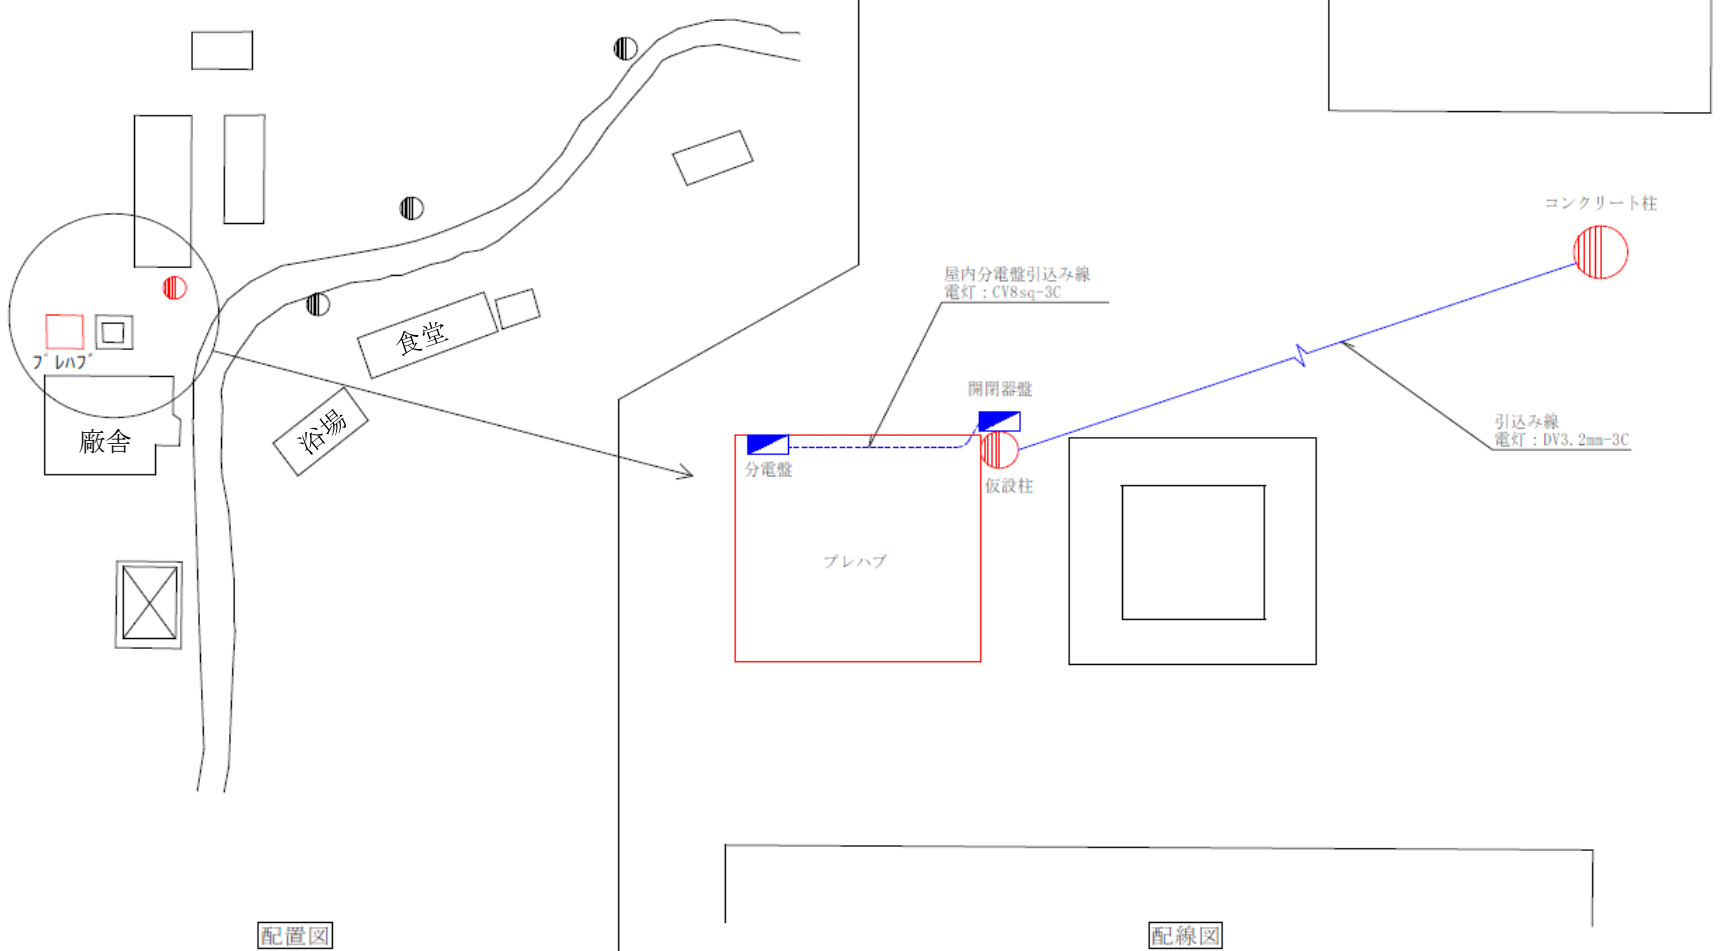

配置図



配線図

工事名 佐多射撃場プレハブ設置に伴う電気配線工事	管理者	設計者	担当者	図面名	図面NO.
	備考		2026.4.20	配置図・配線図	E-01

件名	佐多射撃場仮設トイレ及び仮設ハウス設置		
図名	仮設ハウス設置図	作成日	令和8年4月20日
縮尺		図面番号	4 / 5
所属	陸上自衛隊 国分駐屯地業務隊		

■ 内部仕様				■ 外部仕様			
階数	室名	床	外周壁	天井	名称	仕様	色
		下地	仕上/寸法/色	品名/品番/メーカー	下地	仕上/寸法/色	品名/品番/メーカー
1階		構造用合板t=12	707P/白	-	下地	仕上/寸法/色	品名/品番/メーカー
		-	-	-	木下地24mm	化粧合板	-
		-	-	-	t=4.0	化	-
備考		◎シック対策 ・壁、床、天井、建具仕上りに用いる建築材料はすべてF☆☆☆☆、または規制対象外の材料を使用する。 ・天井裏などへの措置については、天井裏、床裏、壁、収納に用いる建築材料はすべてF☆☆☆☆、または規制対象外の材料を使用する。					

■ 外部仕様			
名称	仕様	色	備考
屋根	仕上:金属折板 t=0.5 断熱材:スチロフォーム t=25	(不燃NM-8697)	5A ¹ -NS.5
雨樋	軒樋:鋼板t=1.6+塗装 縦樋:なし	-	Vn ¹ 24色
外壁(複合 ¹ 4)	外部仕上:15 ¹ -鋼板t=0.27 断熱材:スチロフォームt=25 内部仕上:15 ¹ -鋼板t=0.27	(不燃NM-8697)	Vn ¹ 24色
塗装	鉄部見え掛り:錆止め 一液型 ¹ 杉板 ¹ 下塗り塗装	(不燃NM-8697)	Vn ¹ 24色
外部建具	7A ¹ ケツ	-	5A ¹ -

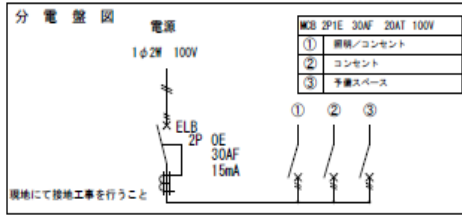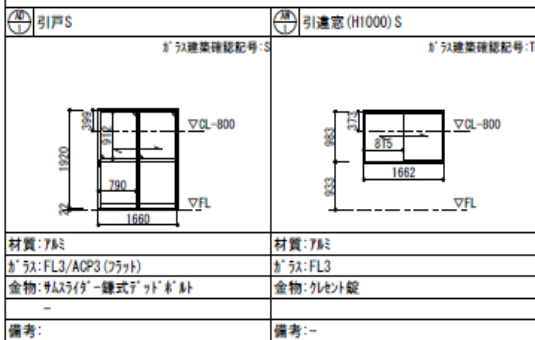

名称	記号	仕様
照明器具	☐	LEDベースライト
分電盤	Ⓜ	別図に示す
天井付けコンセント	③	15A×口数 125V
壁付けコンセント	②	2口の合計15Aまで 125V
スイッチ	●	3路 ¹ 付 300V 10A
電線	1.6	VV-F1.6-3C ただし 10は7-3線
	2.0	VV-F2.0-3C ただし 10は7-3線
	1.6	VV-F1.6-3C

現場にて接地工事を行うこと
 回路②の7-A¹線は、途中で回路①の7-A¹配線に合流。
 7-A¹線は、全て1.6mmの物を使用。

各コンセント・照明は7-A¹付です。

■ 建物面積	
建築面積	12.89 m ²
1階床面積	12.89 m ²
延べ床面積	12.89 m ²

