

令和8年6月10日

分任契約担当官
陸上自衛隊国分駐屯地
第364会計隊長 村上 暢貴

第364会計隊におけるオープンカウンター方式による見積り依頼について

- 1 本リストは、オープンカウンター方式実施要項に基づく手続きが必要です。
- 2 本方式は、随意契約を前提とした見積依頼であり、有効な見積書をもって申し込みをした者のうち、予定価格の制限の範囲内で最低の価格(見積書をもって申し込みをした者を契約の相手方とします。

3 件名リスト

一連 番号	件 名	納入（履行） 場所	納期 (履行期限)	見積依頼書 公表日	見積書 提出期限	見積合わせの 日時	防衛省競争 参加資格	備 考
17	第3系統汚水中継槽水位計 等取替	国分駐屯地	9.2.26	8.6.10	8.6.30 1000	8.6.30 1000	無	
	以下余白							

4 仕様書の交付場所、契約条項等を示す場所、問合せ先及び提出先

〒 899-4322

住所 鹿児島県霧島市国分福島2-4-14

陸上自衛隊国分駐屯地 第364会計隊契約班 担当：岡村

電話番号：0995-46-0350（内線636 FAX： 0995-46-4076

見積依頼書

分任契約担当官
陸上自衛隊国分駐屯地
第364会計隊長 村上 暢貴

以下のとおり見積を依頼します。

1 見積依頼

契約実施計画番号	調達要求番号	物品番号	仕様書番号				
6S6G1KK00450	6SW91A10058 0001						
品名 または 件名							
第3系統汚水中継槽水位計等取替							
部品番号 または 規格							
仕様書のとおり							
使用器材名							
数量	単位	銘柄	使用期限等	グループ	指定	検査	包装
1.00	ST						
納地または工事場所				引渡場所			
国分駐屯地							
搬入場所				納期または工期			
				令和9年2月26日(金)			

2 契約条項を示す場所

仕様書、標準契約書及び入札心得等については、第364会計隊契約班に掲示する。

3 説明会及び提出の日時場所

説明会日時場所：

提出日時場所：令和8年6月30日(火)10時00分 第364会計隊 契約班

4 決定方式及び契約方式

決定方式：総品目総額 契約方式：随意契約

5 注意事項

(1) 実施要領について

オープンカウンター方式実施要領による。

(2) オープンカウンター方式件名リストの掲示場所：陸上自衛隊西部方面隊ホームページ

(<https://www.mod.go.jp/gsdf/wae/info/nyusatu/wa-fin/>)・国分駐屯地

(3) 契約書等の作成

見積決定後、西部方面隊会計隊標準契約書の様式により、100万以上250万以下の場合は請書を作成する。

(4) 「役務請負契約条項」「談合等の不正行為に関する特約条項」「暴力団排除に関する特約条項」

(5) その他

ア 参加を希望する者は、所定の見積書を令和8年 6月 30日(火)1000時までに持参、郵便、FAX等で必着するようお願いします。

イ 申し込みがあった者については、市場価格の調査を実施しますので、令和8年 6月 25日(木)1000時までに提出をお願いします。

ウ 押印を省略する場合は、担当者氏名、連絡先の記載をお願いします。

(5) 問い合わせ先

契約に関するお問い合わせ先

陸上自衛隊国分駐屯地

第364会計隊 契約班

担当：岡村 (内線636)

TEL：0995-46-0350

FAX：0995-46-4076

品目・仕様書に関するお問い合わせ先

陸上自衛隊国分駐屯地 業務隊 担当：井ノ久保 (内線318)

TEL：0995-46-0350

FAX：0995-46-4076

契約実施計画番号		6S6G1KK00450				単位		数量		単価	金額	銘柄	納地	指定	
NO	調達要求番号		物品番号						品名			使用期限等	引渡場所		検査
	部品番号 または 規格				仕様書番号	搬入場所	納期	包装							
	使用器材名														
1	6SW91A10058	0001			ST	1.00						国分駐屯地			
	第3系統汚水中継槽水位計等取替														
	仕様書のとおり														
							令和9年2月26日								
					以下余白										

市場価格調査依頼書

分任契約担当官
陸上自衛隊国分駐屯地
第364会計隊長 村上 暢貴 殿

令和8年6月25日

金 ¥

住 所
社 名
代 表
氏 名

上記のとおり見積いたします

内 訳

品 名	規 格	単位	数量	単 価	金 額	備 考
件名:第3系統汚水中継槽水位計等取替						
投げ込み圧方式水位計	変換器KC212+検 出器KL21	PR	1			
	測定スパン5mチェーン長5m					
	ケーブル20m 1-5V					
フロート水位計	フロートスイッチ ケーブル20m	EA	1			
取替費		ST	1			
運転調整費		ST	1			
諸経費		ST	1			
合 計						税抜
納 地:	国分駐屯地					
履行期限:	令和9年2月26日					

当社(当団体)は、入札心得に定める暴力団排除に関する事項について誓約いたします。

見積書

分任契約担当官
陸上自衛隊国分駐屯地
第364会計隊長 村上 暢貴 殿

件名リスト一連番号	17
-----------	----

令和8年6月30日

金 ¥

住 所
社 名
代 表
氏 名

上記のとおり見積いたします

内 訳

品 名	規 格	単位	数量	単 価	金 額	備 考
第3系統汚水中継槽水位計等取替	仕様書のとおり	ST	1			
合 計						税抜
納 地:	国分駐屯地					
履行期限:	令和9年2月26日					

当社(当団体)は、入札心得に定める暴力団排除に関する事項について誓約いたします。

第 3 系統污水中継槽水位計等取替

件 名	第 3 系統污水中継槽水位計等取替					番 号	1 / 6
図 名	表 紙					縮 尺	—
業務隊長	管理科長	営繕班長	施設管理専門官	工事企画	営繕係	管財係	設計者
							
陸上自衛隊 国分駐屯地業務隊					令和 8 年 6 月 3 日		

仕 様 書

1 件 名

第3系統汚水中継槽水位計等取替

2 場 所

鹿児島県霧島市国分福島2丁目4-14 陸上自衛隊 国分駐屯地

3 概 要

- (1) 投げ込み圧力式水位計取替 1組
- (2) フロート水位計取替 1台

4 一般事項

- (1) 本件において図面及び特記仕様書に記載なき事項は、国土交通省大臣官房官庁営繕部監修
ア 公共建築工事標準仕様書（機械・電気設備工事編）最新版
イ 公共建築改修工事標準仕様書（機械・電気設備工事編）最新版
による。
- (2) 本件に際し疑義を生じた場合は、係官と協議しその指示に従うものとする。
- (3) 本件に際し、仕様書に記載なき事項で取合い上及び技術的に当然施工すべき事項については、請負業者の責任において施工するものとする。
- (4) 本件に際し、他の構造物等に損傷を与えないよう十分注意するものとし、万一損傷を与えた場合は、請負業者の責任において原形復旧するものとする。
- (5) 本件に際し、事故・火災防止及び第三者への被害等の安全管理には十分注意するものとし、万一災害等発生した場合は、請負業者の責任において処置するとともに、速やかに係官に報告するものとする。
- (6) 本作業に使用する電気及び水は請負業者が負担するものとする。部隊側の電気及び水を使用する場合は係官の承認の後使用し、後日料金を徴収するものとする。
- (7) 本件の作業写真は、カメラ（カラー）又はデジタルカメラ（ファイル形式JPEG）を使用し、施工前、施工後、主要な作業段階ごと、隠蔽箇所及び係官の指示する箇所を撮影し、写真台帳に整理のうえ1部係官に提出するものとする。なお、写真データは作業完了後確実に破棄するものとする。
- (8) 本件に際し、係官が指示した書類は速やかに作成し提出するものとする。特に工程表は、係官と詳細の日時等を事前に調整して作成し提出するものとする。
- (9) 本件で使用する材料はすべて新品とし、施工前に材料検査を受け合格後、使用するものとする。
- (10) 本件で発生する発生材は、金属類については係官の指示する場所に運搬集積するものとする。その他は産業廃棄物として適切に処分し産業廃棄物管理票の写し（A・E票）を提出する。
- (11) 作業終了時は、現場の清掃及び片付けを実施するものとする。
- (12) 本設計図書に記載されている寸法等は標準寸法であるため、施工に先立ち現場調査のうえ実施するものとする。


5 特記事項

- (1) 取替を実施する水位計については下表に示す。


番号	名 称	仕 様	数 量
1	投げ込み圧力式水位計	変換器KC212+検出器KL21 測定スパン5m、チェーン長5m、ケーブル20m、1-5V	1組
2	フロート水位計	フロートスイッチ、ケーブル20m	1台

- (2) 取替後、係官立会のうえ試運転を実施し、異常が無いことを確認するものとする。

件 名	第3系統汚水中継槽水位計等取替	番 号	2 / 6
図 名	仕様書	縮 尺	—
陸上自衛隊 国分駐屯地業務隊		令和 8 年 6 月 3 日	

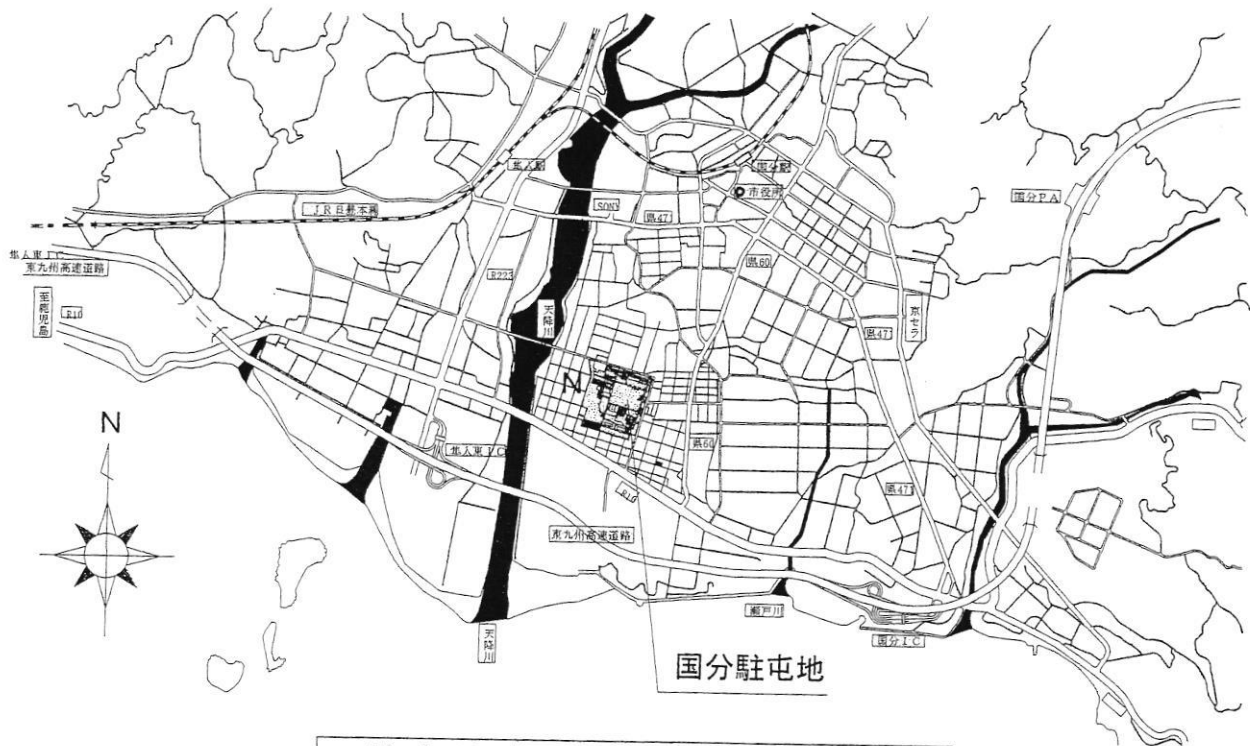


駐屯地案内図 S = 1 : X

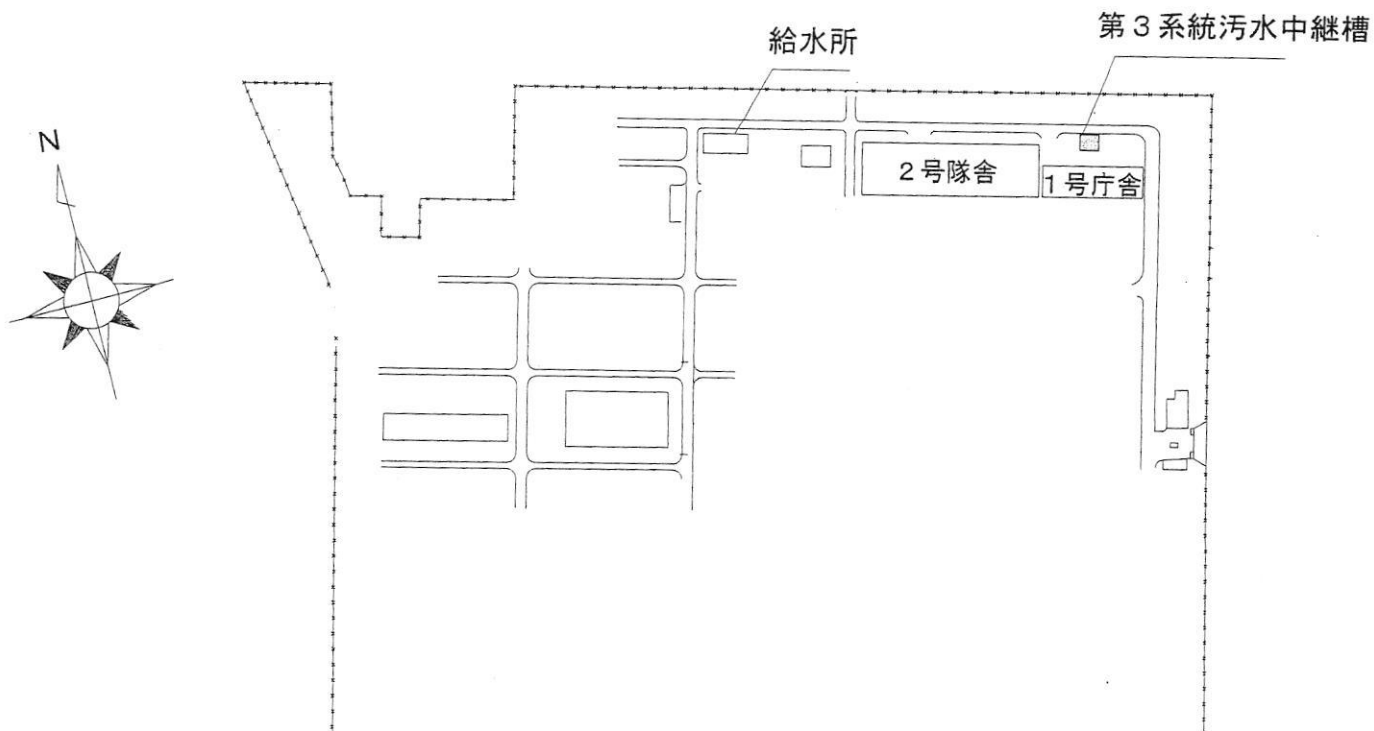

配置図 S = 1 : X

件 名	第3系統污水中継槽水位計等取替	番 号	3 / 6
図 名	案内図、配置図	縮 尺	図 示
陸上自衛隊 国分駐屯地業務隊		令和 8 年 6 月 3 日	

検出器・フロートスイッチ
チェーン取替


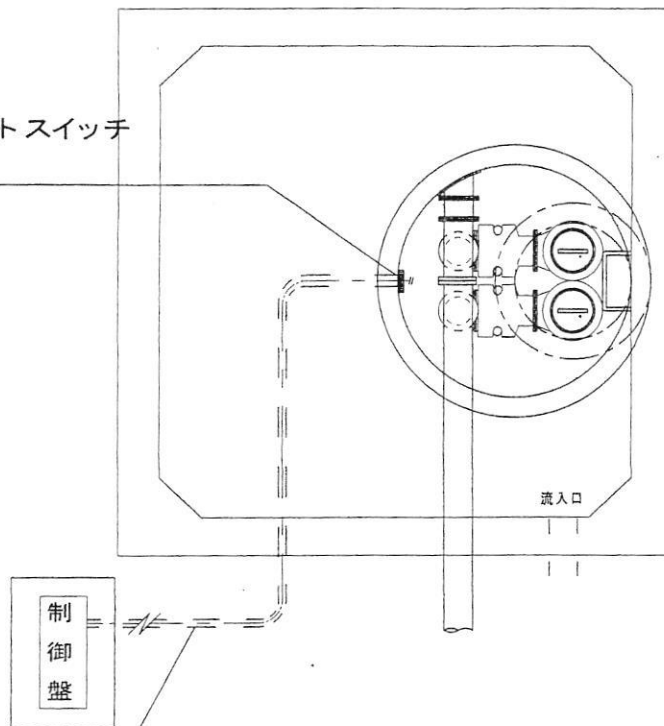


ケーブル取替

(埋設配管内及び槽内)

第3系統 平面図 S=1:40

制御盤内変換器取替

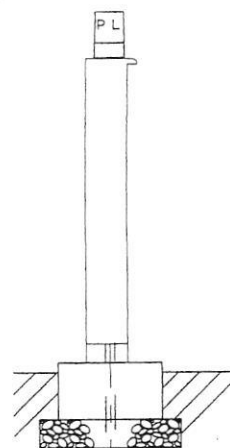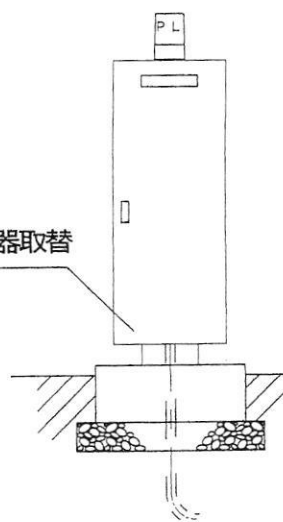


検出器
フロートスイッチへ


制御盤正面図

S=1:40

件名	第3系統汚水中継槽水位計等取替	番号	4 / 6
図名	平面図・制御盤正面図	縮尺	図示
陸上自衛隊 国分駐屯地業務隊		令和8年6月3日	

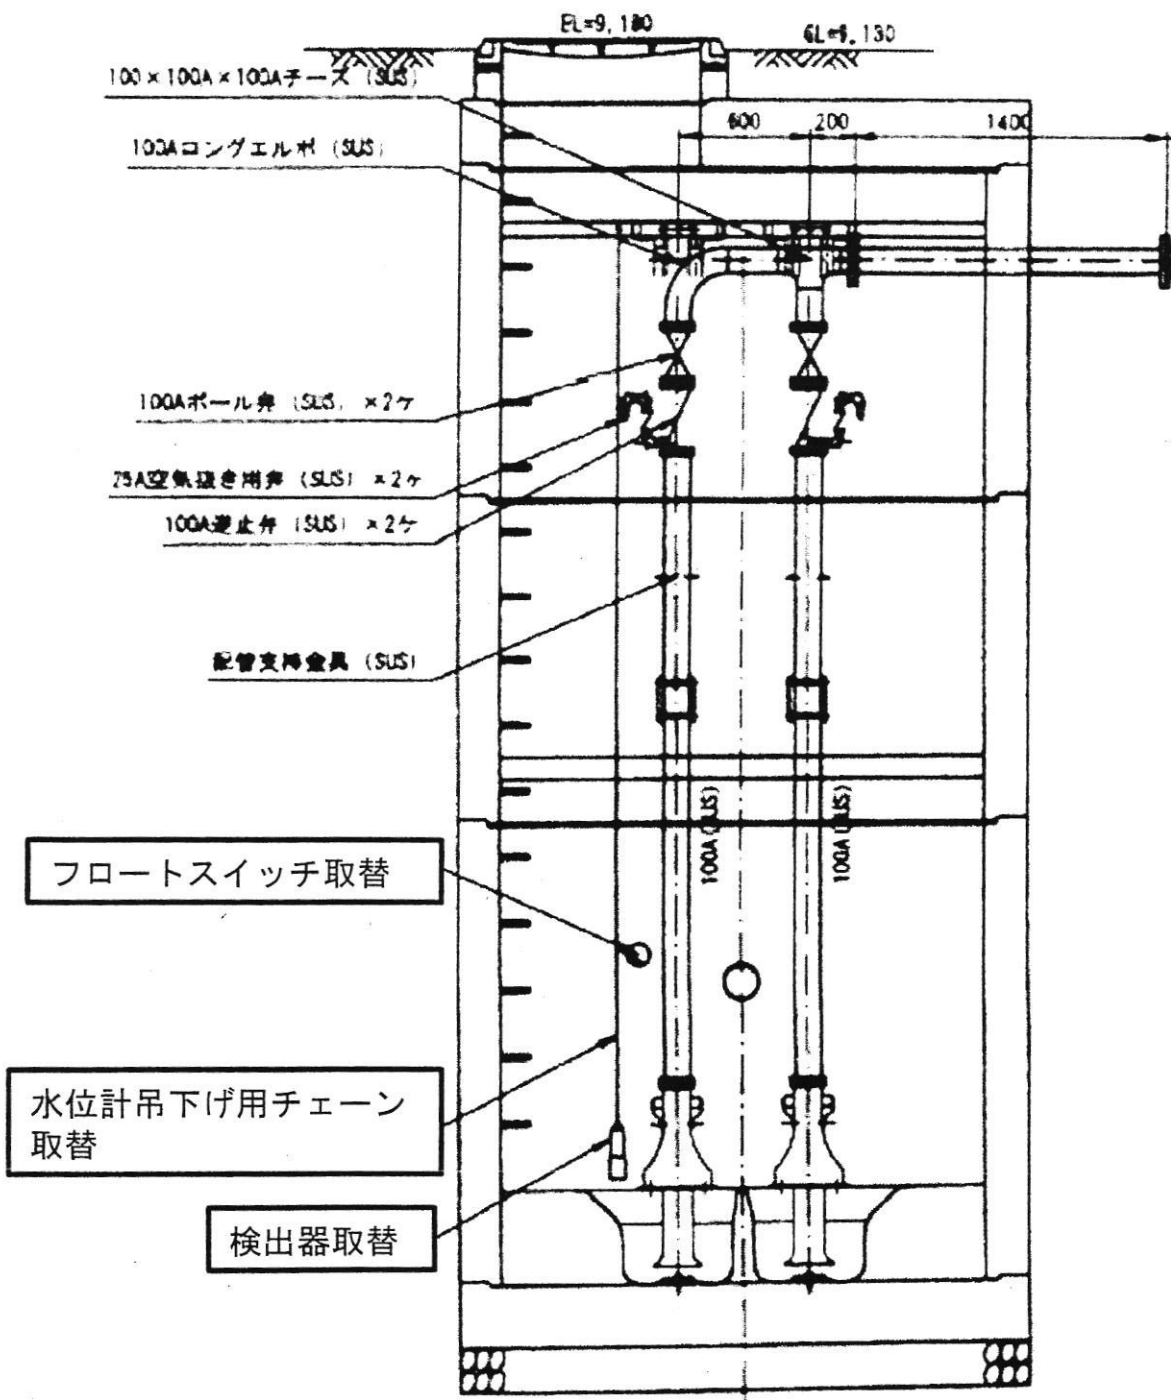

件名	第3系統汚水中継槽水位計等取替	番号	5/6
図名	断面図	縮尺	図示
陸上自衛隊 国分駐屯地業務隊		令和 8年 6月 3日	

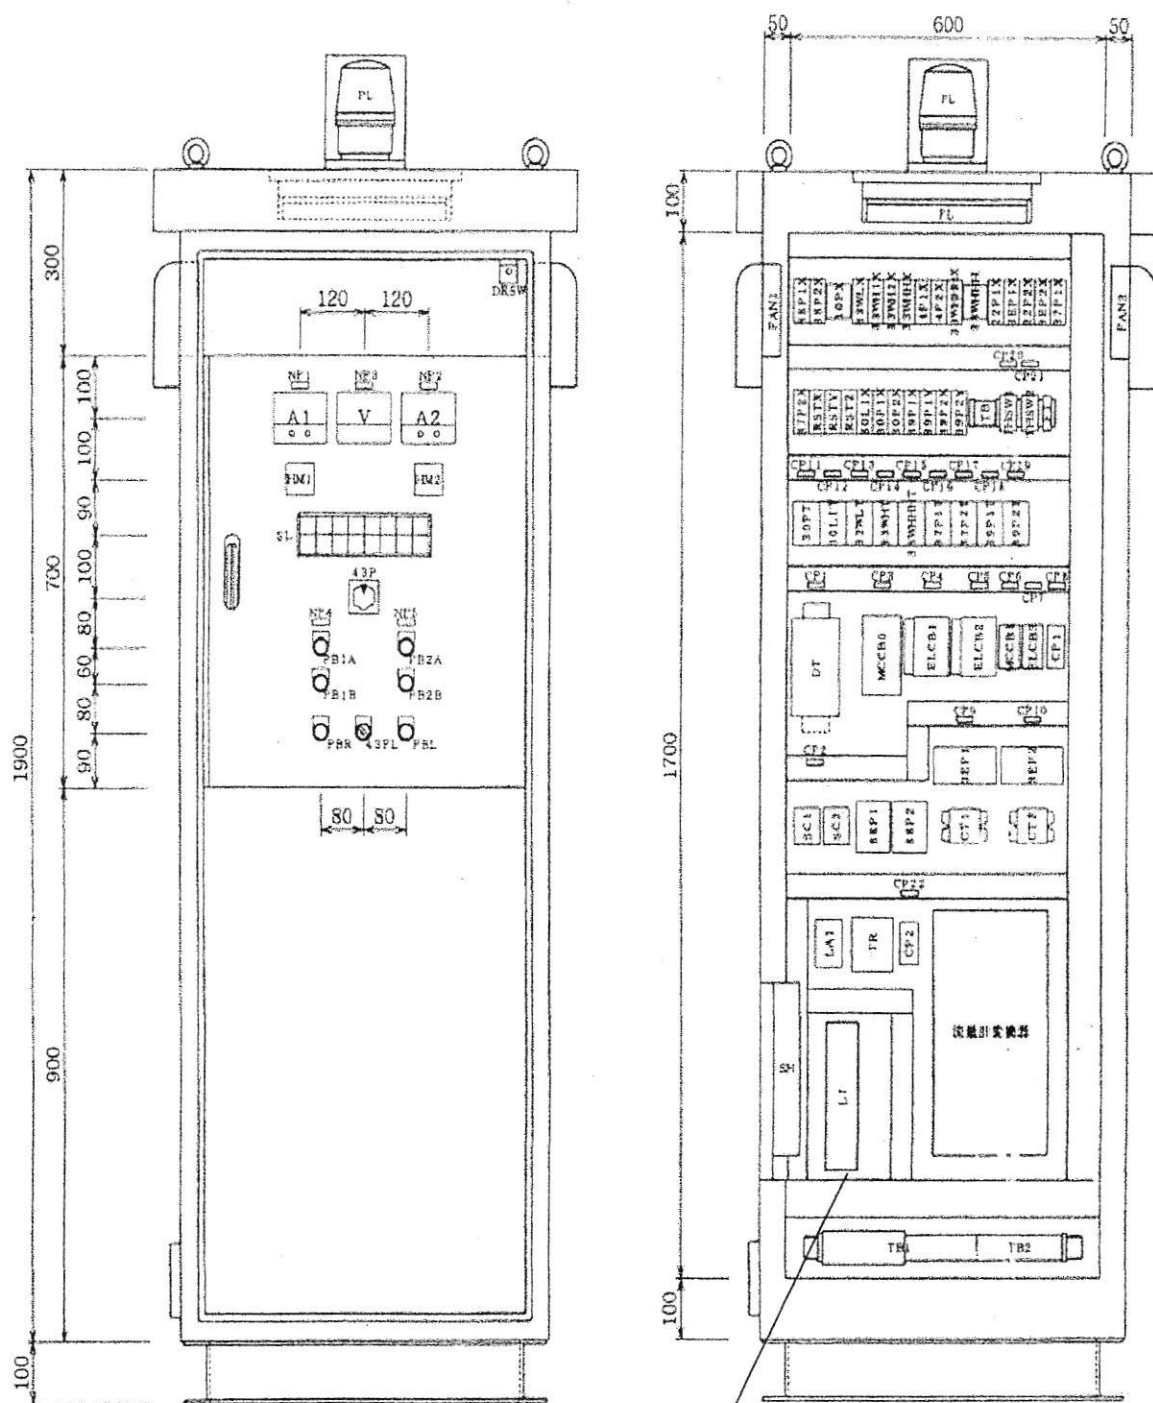

制御盤内変換器取替

件 名	第3系統汚水中継槽水位計等取替	番 号	6/6
図 名	制御盤図	縮 尺	図示
陸上自衛隊 国分駐屯地業務隊		令和 8年 6月 3日	