

令和8年2月16日

分任契約担当官
陸上自衛隊福岡駐屯地
第366会計隊長 小松 昭博

第366会計隊におけるオープンカウンター方式による見積り依頼について

- 1 本リストは、オープンカウンター方式実施要項に基づく手続きが必要です。
- 2 本方式は、随意契約を前提とした見積り依頼であり、有効な見積り書をもって申し込みをした者のうち、予定価格の制限の範囲内で最低の価格の見積り書をもって申し込みをした者を契約の相手方とします。

3 件名リスト

一連 番号	件名	納入(履行) 場所	納期 (履行期限)	見積り依頼書 公表日	見積り書 提出期限	見積り合わせの 日時	防衛省競争 参加資格	備考
2	福岡(R8)17号建物清掃役務	福岡駐屯地	8.4.1~9.3.31	8.2.16	8.3.3 1300	8.3.3 1300	なし	
	以下余白							

4 仕様書の交付場所、契約条項等を示す場所、問合せ先及び提出先

〒 816-8666
住所 福岡県春日市大和町5-12
契約機関名(担当) 第366会計隊 契約班(屋地)
電話番号(内線) 092-591-1020 (5353)

見積依頼書

分任契約担当官
陸上自衛隊福岡駐屯地
第366会計隊長 小松 昭博

以下のとおり見積を依頼します。

1 見積依頼

契約実施計画番号		調達要求番号		物品番号		仕様書番号	
6S6L1FC00020		6SU81A20003 0001					
品名 または 件名							
福岡 (R8) 17号建物清掃役務							
部品番号 または 規格							
仕様書のとおり							
使用器材名							
数量	単位	銘柄	使用期限等	グループ	指定	検査	包装
1.00	ST						
納地または工事場所				引渡場所			
福岡駐屯地							
搬入場所				納期または工期			
				令和8年4月1日 (水) ~令和9年3月31日 (水)			

2 契約条項を示す場所

標準契約書及び入札心得等については、西部方面隊ホームページ及び陸上自衛隊福岡駐屯地第366会計隊契約班に掲示する。

3 説明会及び提出の日時場所

説明会日時場所：

提出日時場所：令和8年3月3日 (火) 13時00分 福岡駐屯地第366会計隊契約班事務室

4 決定方式及び契約方式

決定方式：総品目総額 契約方式：随意契約

5 注意事項

(1) 実施要領について

ア 陸上自衛隊福岡駐屯地オープンカウンター方式実施要項による。

イ 見積記載金額は、消費税抜きでお願いします。

(2) 陸上自衛隊福岡駐屯地オープンカウンター方式実施要項及び件名リストの掲示場所

陸上自衛隊 西部方面隊ホームページ (<http://www.mob.jp/g sdf/wae>) ・ 福岡駐屯地

(3) 契約書の作成の要否

ア 契約金額が100万円以上は請書、250万円以上の場合は契約書を作成する。

イ 適用する契約条項

「役務請負契約条項」

「談合等の不正行為に関する特約条項」

「暴力団排除に関する特約条項」

(4) その他

ア 参加者は所定の見積書を令和8年3月3日 (火) 13時までに持参、郵便又はFAXで必着するようお願いします。

イ 担当者氏名、連絡先については押印を省略される際に記載をお願いします。

(5) 問い合わせ先

(仕様に関する件)

陸上自衛隊福岡駐屯地 業務隊 管理科 営繕班 担当：坂田 (内線5468)

(契約に関する件)

〒816-8666

福岡県春日市大和町5-12

陸上自衛隊福岡駐屯地第366会計隊契約班 担当：屋地 (内線5353)

TEL 092-591-1020

FAX 092-591-5536

仕 様 書

件 名	福岡 (R 8) 17号建物清掃役務	作成年月日	令和8年2月2日
		所 属	福岡駐屯地業務隊管理科営繕班
		作 成 者	防衛事務官 坂田 和美

1 概 要

(1) 内 容

福岡駐屯地内17号建物の玄関及び内部共用部分の清掃を実施する。

(2) 場 所

福岡県春日市大和町5-12 陸上自衛隊福岡駐屯地

2 一般事項

- (1) 本作業は、本仕様書及び「建築保全業務共通仕様書（現行版）」に基づき実施するものとする。
- (2) 本作業は、他の施設に損傷を与えないよう十分注意して実施すること。万一損傷を与えた場合、請負者の責任において速やかに原状に復旧するものとする。
- (3) 本仕様書等に記載なき事項といえども、技術上当然必要であり、施工すべき事項については、請負者の負担において実施するものとする。
- (4) 本仕様書及び作業に際し、疑義が生じた場合は、監督官と協議の上、実施するものとする。
- (5) 作業を実施する際、異常が認められた場合は、速やかに監督官に報告するとともに、原因を明確にし、監督官の指示に従うものとする。
- (6) 作業にあたっては、火災予防・安全管理に十分留意するものとする。
- (7) 実施時期は下記のとおりとし、事前に監督官と調整するものとする。

3 実施期間及び時間

(1) 実施期間および日数

ア 日常清掃 令和8年4月1日～令和9年3月31日（別紙参照）

※ ただし、土・日曜日、祝・祭日及び監督官の指定する日を除く。

日常清掃実施予定日数 222 日間

月	日数	月	日数	月	日数	月	日数
4月	18	7月	22	10月	21	1月	16
5月	17	8月	14	11月	19	2月	18
6月	22	9月	19	12月	14	3月	22

イ 定期清掃 - 3ヶ月に1回（土・日曜日を基準とし事前に実施日を監督官と調整する。）

定期清掃実施予定日数 4 日間 （実施予定：5/17, 9/6, 12/13, 2/14）

(2) 時間（作業可能時間）

09:00 ～ 17:00

4 清掃作業の検査

清掃終了後、清掃実施者は点検表を記入・提出し、監督官の点検を受ける。

5 作業内容

区分	場所	作業内容
日常清掃	玄関ホール 廊下 階段	<ul style="list-style-type: none"> 床（絨毯を含む）及びフロアーマット除塵及び汚れや水滴等が付着した部分を水拭き扉ガラス（内外装）及び鏡の汚れの目立つ部分をタオルで水拭き又は乾拭き ごみ処理 金属部分はタオル又はダストクロス等で埃取り 手すり水拭き（汚れた部分を洗剤で洗浄し水拭き）
	便所 洗面所 湯沸し室 シャワー室	<ul style="list-style-type: none"> 床全面水拭き 洗面台はスポンジで専用洗剤を用いて洗浄し拭きあげ 鏡は乾拭き仕上げ ごみ処理 衛生陶器専用洗剤を用いて洗浄し拭きあげ、衛生消耗品補充 塵芥処理
定期清掃	玄関ホール 廊下 階段	<ul style="list-style-type: none"> 床面の除塵後、洗剤を使用した床洗浄及び樹脂ワックス掛け 扉ガラス（内外装）及び鏡全面に水又は専用洗剤を塗り汚れを取る 照明器具拭きあげ 洗剤（中性あるいは弱アルカリ性）を用いて管球、反射板やカバー等を拭き、水拭きして仕上げる ※汚れが落ちない場合は溶剤で拭取り、水拭きする 空調、換気ダクトの吹出口、吸込口並びにその周辺の除塵及び汚れを中性洗剤を用いて除去し、水拭きして仕上げる
	便所 洗面所 湯沸し室 シャワー室	<ul style="list-style-type: none"> 床面の除塵後、洗剤を使用した床洗浄 照明器具拭き 洗剤（中性あるいは弱アルカリ性）を用いて管球、反射板やカバー等を拭き、水拭きして仕上げる ※汚れが落ちない場合は溶剤で拭取り、水拭きする 空調、換気ダクトの吹出口、吸込口、換気扇並びにその周辺の除塵及び汚れを中性洗剤を用いて除去し、水拭きして仕上げる

※2階廊下には絨毯が敷いてあるため、定期清掃時には請負者の責任において移動し、終了時に元に戻すものとする。

6 その他

(1) 負担区分

ア 自衛隊側負担

- (ア) 清掃作業に必要な水及び電気
- (イ) トイレットペーパー、手洗い用石鹸

イ 請負者側負担

- (ア) 清掃に必要な機械、器具及び消耗品
- (イ) 清掃作業で発生した塵芥等の処分

(2) 提出書類

ア 作業員名簿

イ 点検表（作業着手前に提出し監督官の承認を得る事）

※点検表は請負者側の様式とする。ただし、点検表は内容が判断できる様式とする。

(3) 清掃作業実施上の留意事項


ア 作業員は庁舎内で作業するのに相応しく、作業規律を厳守できる人物を選定するものとし、衛生管理及び作業規律の維持に努める。

イ 作業員は腕章又はバッジ等の表示をつけさせる。


ウ 清掃箇所当たる建物の設備、備品等の不良個所を発見した場合は、速やかに監督官に届け出る。

エ 作業員が不適と思われる場合は、協議のうえ交代を求めることができるものとする。


(4) 本仕様書に記載していない事項及び疑義が生じた場合は、監督官の指示によるものとする。

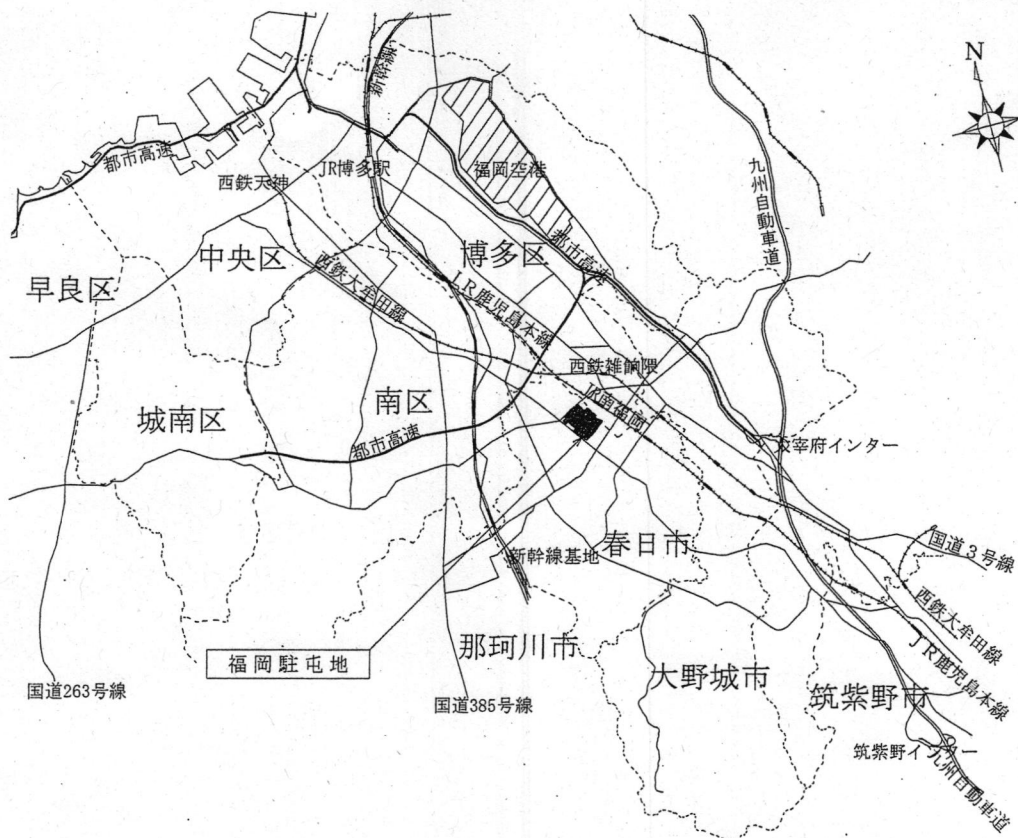

福岡駐屯地案内図 S = 1 : X

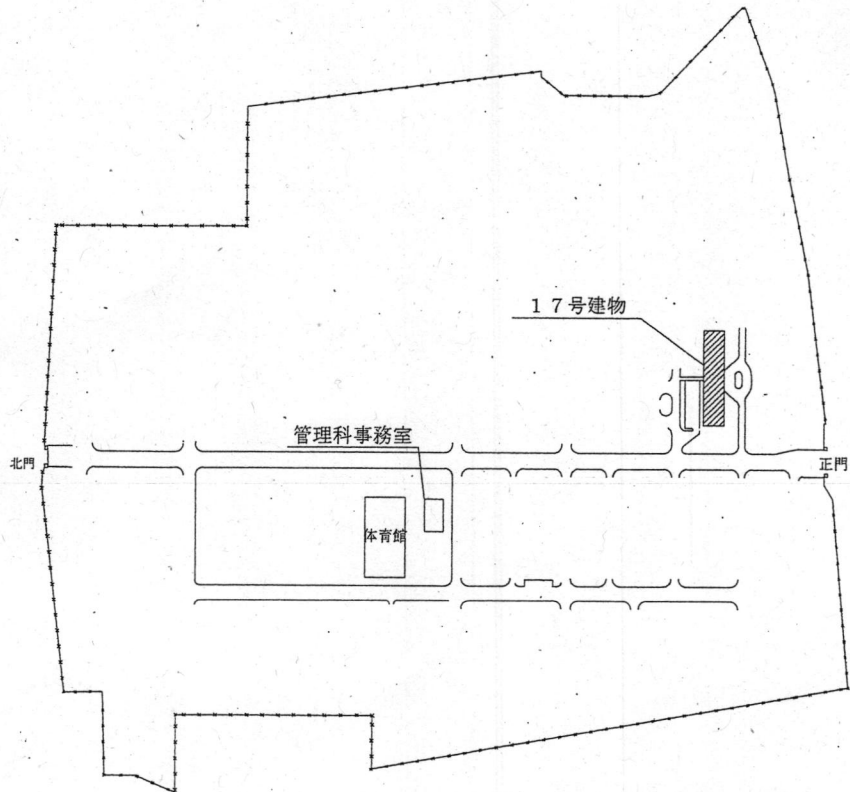

福岡駐屯地配置図 S = 1 : 6,000

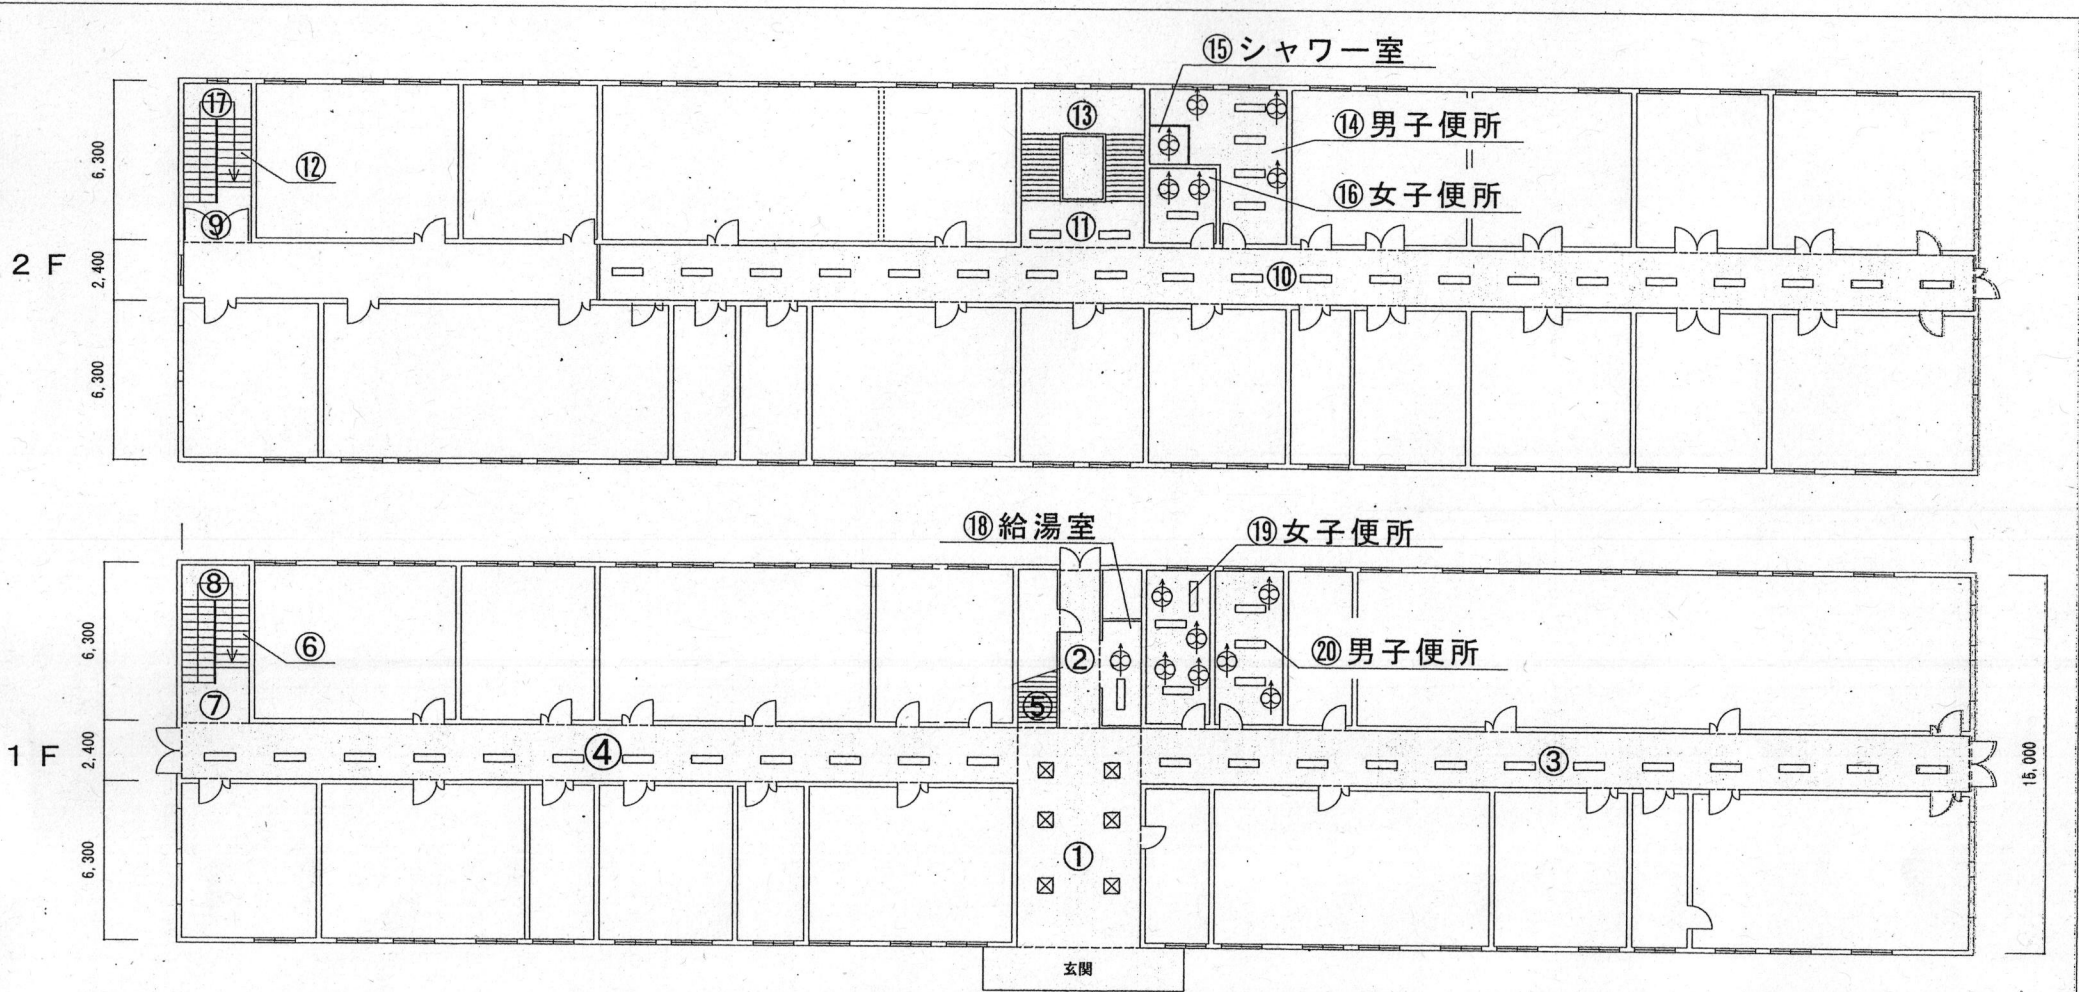

17号建物清掃場所平面図 S=1:300

清掃場所	床区分	清掃面積 (㎡)	清掃番号
玄関ホール	みかげ石	56.16	①
廊下	ビニル床タイル	268.61	②③④⑦⑩⑪
便所・洗面所・シャワー室	磁器質タイル	56.00	⑭⑮⑯⑲⑳
湯沸室	ビニル床タイル	2.70	⑱
階段	テラゾブロック	34.80	⑤⑫⑬⑰
階段	ビニル床タイル	16.55	⑥⑧⑨
合計		434.82	

凡 例 等		
□	清掃箇所	
—	蛍光灯(露出)	58箇所
⊗	蛍光灯(カバー付)	6箇所
⊕	換気口等	14箇所

令和8年度 17号建物日常・定期清掃予定表

4月 合計:18日

日	月	火	水	木	金	土
			1	2	3	4
			○	○	○	
5	6	7	8	9	10	11
	○	○	○	○	○	
12	13	14	15	16	17	18
	○	○	○	○	○	
19	20	21	22	23	24	25
	○	○	○	○	○	
26	27	28	29	30		

5月 合計:17日

日	月	火	水	木	金	土
					1	2
3	4	5	6	7	8	9
				○	○	
10	11	12	13	14	15	16
	○	○	○	○	○	
17	18	19	20	21	22	23
◎	○	○	○	○	○	
24	25	26	27	28	29	30
	○	○	○	○	○	
31						

6月 合計:22日

日	月	火	水	木	金	土
	1	2	3	4	5	6
	○	○	○	○	○	
7	8	9	10	11	12	13
	○	○	○	○	○	
14	15	16	17	18	19	20
	○	○	○	○	○	
21	22	23	24	25	26	27
	○	○	○	○	○	
28	29	30				
	○	○				

7月 合計:22日

日	月	火	水	木	金	土
			1	2	3	4
			○	○	○	
5	6	7	8	9	10	11
	○	○	○	○	○	
12	13	14	15	16	17	18
	○	○	○	○	○	
19	20	21	22	23	24	25
		○	○	○	○	
26	27	28	29	30	31	
	○	○	○	○	○	

8月 合計:14日

日	月	火	水	木	金	土
						1
2	3	4	5	6	7	8
	○	○	○	○		
9	10	11	12	13	14	15
16	17	18	19	20	21	22
		○	○	○	○	
23	24	25	26	27	28	29
	○	○	○	○	○	
30	31					
	○					

9月 合計:19日

日	月	火	水	木	金	土
		1	2	3	4	5
		○	○	○	○	
6	7	8	9	10	11	12
◎	○	○	○	○	○	
13	14	15	16	17	18	19
	○	○	○	○	○	
20	21	22	23	24	25	26
				○	○	
27	28	29	30			
	○	○	○			

令和8年度 17号建物日常・定期清掃予定表

10月 合計:21日

日	月	火	水	木	金	土
				1	2	3
				○	○	
4	5	6	7	8	9	10
	○	○	○	○	○	
11	12	13	14	15	16	17
		○	○	○	○	
18	19	20	21	22	23	24
	○	○	○	○	○	
25	26	27	28	29	30	31
	○	○	○	○	○	

11月 合計:19日

日	月	火	水	木	金	土
1	2	3	4	5	6	7
	○		○	○	○	
8	9	10	11	12	13	14
	○	○	○	○	○	
15	16	17	18	19	20	21
	○	○	○	○	○	
22	23	24	25	26	27	28
		○	○	○	○	
29	30					
	○					

12月 合計:14日

日	月	火	水	木	金	土
		1	2	3	4	5
		○	○	○	○	
6	7	8	9	10	11	12
	○	○	○	○	○	
13	14	15	16	17	18	19
◎	○	○	○	○	○	
20	21	22	23	24	25	26
27	28	29	30	31		

1月 合計:16日

日	月	火	水	木	金	土
					1	2
3	4	5	6	7	8	9
				○	○	
10	11	12	13	14	15	16
		○	○	○	○	
17	18	19	20	21	22	23
	○	○	○	○	○	
24	25	26	27	28	29	30
	○	○	○	○	○	
31						

2月 合計:18日

日	月	火	水	木	金	土
	1	2	3	4	5	6
	○	○	○	○	○	
7	8	9	10	11	12	13
	○	○	○		○	
14	15	16	17	18	19	20
◎	○	○	○	○	○	
21	22	23	24	25	26	27
	○		○	○	○	
28						

3月 合計:22日

日	月	火	水	木	金	土
	1	2	3	4	5	6
	○	○	○	○	○	
7	8	9	10	11	12	13
	○	○	○	○	○	
14	15	16	17	18	19	20
	○	○	○	○	○	
21	22	23	24	25	26	27
		○	○	○	○	
28	29	30	31			
	○	○	○			

定期清掃4回予定日
 5/17 9/6 12/13 2/14

(日)	
○: 日常清掃合計	222
◎: 定期清掃合計	4

見 積 書

件名リスト一連番号 2

金額 ¥

(消費税を含まない。)

件 名	規 格	数 量	単 位	単 価	金 額
福岡 (R8) 17号建物清掃役務	仕様書のとおり	1	ST		
	以下余白				
合 計					
履行場所	現地	履行期限	令和8年4月1日 ～令和9年3月31日		
入札 (契約) 保証金	免 除	見積書有効期間		/	

上記の通知に対して「入札及び契約心得」、「オープンカウンター実施要項」及び「標準契約書等」の契約条項等を承諾のうえ見積りいたします。
 また、当社は「入札及び契約心得」に示された暴力団排除に関する誓約事項について誓約いたします。

分任契約担当官
 陸上自衛隊福岡駐屯地
 第366会計隊長 小松 昭博 殿

住 所
 会 社 名
 代表者名

担当者氏名
 連絡先

※押印省略する場合は、担当者氏名・連絡先を記入すること



FAXで結構ですので2/27までに返信お願いします。
市価調査価格表

件名リスト一連番号 2

金額 ¥

(消費税を含まない。)

件名	規格	数量	単位	単価	金額
福岡(R8)17号建物清掃役務	仕様書のとおり	1	ST		
	以下余白				
<p>予定価格の資料として使うので、書式はどんなものでも結構ですので、細部金額の内訳がわかる資料を一緒に提出お願いします。</p>					
合計					
履行場所	現地	履行期限	令和8年4月1日 ～令和9年3月31日		
入札(契約)保証金	免除	見積書有効期間			

上記の通知に対して「入札及び契約心得」、「オープンカウンター実施要項」及び「標準契約書等」の契約条項等を承諾のうえ見積りいたします。
また、当社は「入札及び契約心得」に示された暴力団排除に関する誓約事項について誓約いたします。

分任契約担当官
陸上自衛隊福岡駐屯地
第366会計隊長 小松 昭博 殿

住所

会社名

代表者名

担当者氏名

連絡先

※押印省略する場合は、担当者氏名・連絡先を記入すること

㊞