

令和8年5月13日

分任契約担当官
陸上自衛隊飯塚駐屯地
第366会計隊飯塚派遣隊長 荒木 渉

第366会計隊飯塚派遣隊におけるオープンカウンター方式による見積り依頼について

- 1 本リストは、オープンカウンター方式実施要項に基づく手続きが必要です。
- 2 本方式は、随意契約を前提とした見積依頼であり、有効な見積書をもって申し込みをした者のうち、予定価格の制限の範囲内で最低の価格の見積書をもって申し込みをした者を契約の相手方とします。

3 件名リスト

一連番号	件名	納入(履行)場所	納期(履行期限)	見積依頼書公表日	見積書提出期限	見積合わせの日時	防衛省競争参加資格	備考
1	七福東宿舍他白線塗装	飯塚駐屯地七福東宿舍、白旗宿舎	8.8.31	8.5.13	8.5.26 1000	8.5.26 1010	なし	

4 仕様書の交付場所、契約条項等を示す場所、問合せ先及び提出先

〒820-0064
住 所 福岡県飯塚市津島282
契約機関名 陸上自衛隊飯塚駐屯地第366会計隊飯塚派遣隊 (担当 吉田)
電話番号 0948-22-7651 (内線385)
FAX番号 0948-22-7053

見積依頼書

分任契約担当官
陸上自衛隊飯塚駐屯地
第366会計隊飯塚派遣隊長 荒木 渉

以下のとおり見積を依頼します。

1 見積依頼

契約実施計画番号		調達要求番号		物品番号		仕様書番号	
6S7L1HY00320		6SR01AP0009 0001					
品名 または 件名							
七福東宿舍他白線塗装							
部品番号 または 規格							
仕様書のとおり							
使用器材名							
数量	単位	銘柄	使用期限等	グループ	指定	検査	包装
1.00	ST						
納地または工事場所				引渡場所			
飯塚駐屯地七福東宿舍、白旗宿舍				陸上自衛隊飯塚駐屯地			
搬入場所				納期または工期			
業務隊厚生科 西田1曹(758)				令和8年8月31日(月)			

2 契約条項を示す場所

入札心得等については西部方面隊ホームページ及び陸上自衛隊飯塚駐屯地第366会計隊飯塚派遣隊事務室に掲示する。

3 説明会及び提出の日時場所

説明会日時場所：

提出日時場所：令和8年5月26日(火)10時00分 飯塚駐屯地会計隊事務室

4 決定方式及び契約方式

決定方式：総品目総額 契約方式：随意契約

5 注意事項

(1) 契約方式について

オープンカウンター方式による見積合わせとします。

オープンカウンター方式実施要項及び件名リストの掲示場所：陸上自衛隊飯塚駐屯地及び西部方面会計隊ホームページ

(https://www.mod.go.jp/gsdf/wae/info/nyusatu/wa-fin/open/R4open_366_ii.htm)

(2) 見積参加資格

当方所定の「入札及び契約心得」及び「標準契約書等」の契約条項等を承諾できる者。

(3) 見積書提出方法

上記3の「提出日時場所」に記載する日時までに見積書を提出してください。

提出に当たってはFAXによる提出を可とします。

(4) 見積金額記載上の注意事項

見積書に記載された金額に当該金額の消費税等相当額を加算した金額をもって契約金額とするので、見積者は消費税にかかる課税事業者か免税事業者かを問わず、消費税抜きの金額を見積書に記載してください。

(5) 契約相手方の決定通知

提出された見積書の記載金額が当方所定の予定価格の制限の範囲内であり、かつ最も安価な金額の提示を行った者を契約の相手方とします。契約相手方を決定した際は、見積合せ日の翌日までにFAXにおいて契約相手事業者のみに発注書等を送付します。

(6) 契約書の作成

契約書の作成については契約金額を考慮し、別途お伝えします。

(7) 同等品の判定

同等品の判定については、同等品判定依頼書を8年5月21日12時までに提出をお願いします。

(8) その他

- 見積りに当たっては、陸上自衛隊飯塚駐屯地オープンカウンター方式実施要項及び陸上自衛隊駐屯地用標準契約書の各

契約条項を遵守できることを前提とします。

- ・ 見積書に各契約条項の遵守及び暴力団排除について誓約したことを証するため、以下の文言を記載してください。
「入札及び契約心得」及び「標準契約書等」の契約条項等を承諾のうえ見積いたします。

また、当社（私（個人の場合）、当団体（団体の場合））は「入札及び契約心得」に示された暴力団排除に関する誓約事項について誓約いたします。

(9) 見積及び契約事項に関する問い合わせ先





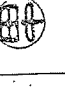
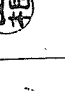
〒820-0064

福岡県飯塚市津島282

陸上自衛隊飯塚駐屯地第366会計隊飯塚派遣隊 担当：吉田

TEL 0948-22-7651（内線385） FAX 0948-22-7053（直通）

七福東宿舍他白線塗装

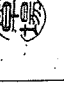業務隊長	厚生科長	厚生班長	厚生陸曹	管理科長	營繕班長
					
陸飯塚駐屯地業務隊	上自衛隊	衛生班長	衛生陸曹	營繕主任	設計製図
所 属	隊	隊	隊	隊	隊
				図面番号	1/4
				作成年月日	令和8年5月12日

仕 様 書

1 工 事 件 名

七福東宿舎他白線塗装

2 工 事 場 所

福岡県鞍手郡小竹町（陸上自衛隊飯塚駐屯地 七福宿舎）
福岡県飯塚市中（陸上自衛隊飯塚駐屯地 白旗宿舎）

3 工 事 概 要

白線塗装 1 式

4 一 般 事 項


- (1) 本工事は、特記仕様書及び設計図書による他、防衛省装備施設本部制定の「土木工事共通仕様書」の定めるところに従い施工するものとする。
- (2) 本工事の施工に際し、周囲の構造物等に損傷等を与えないよう十分に注意して養生・施工し、復旧する。
- (3) 工事場所における風紀・盗難並びに火気の取扱等安全面については、請負業者の責任において管理すること。
- (4) 工事の際、異常を発生した場合、速やかに原因を究明し状況を部隊側に報告し事後の指示に従うこと。
- (5) 工事に使用する材料は、全て新品とし使用する前に部隊側の検査を受け合格品のみを使用すること。なお、不合格品は速やかに撤出すること。
- (6) 工事の納まり等で使用材料・取付工法の軽微な変更は、監督官と調整の上、実施すること。
- (7) 工事の記録は、全般作業の経過及び部隊側と協議した結果を記録した書面を作成する。なお作業の記録において部隊側より請求された場合は、提出又は提示すること。
- (8) 写真については、作業前から作業後までの工程毎（作業前・作業中・作業後）及び部隊側の指示する事項について、カメラ・ビデオ各1枚を撮影し工事用アルバム（A4版）に整理した上、提出すること。デジタルカメラの場合、A4用紙に3枚を基準に印刷して提出すること。
- (9) 工事の際に、電気・水が必要なときは、請負業者側において対処すること。

5 特記事項

- (1) 区画線の塗装に際しては、担当官の指示によるほか既設区画線上に塗布するものとし、路面の水分、泥、砂塵、ほこり等を除去し、ブライマー及び塗装を均一に塗布するものとする。
- (2) 使用する材料は、下表に示すもの、又はその同等以上のものとする。

施工箇所	使用材料	規格	塗布量等
実線	路面標示用塗料 (溶融式 白、橙)	JIS K 5665 3種1号 (ガラスビーズ入り)	塗厚1.5mm
数字		150×300 文字幅55	

- (3) 塗料溶解槽の温度は、常に180℃～220℃の温度で塗料を塗布できるように溶解槽を常に適温に管理するものとする。
- (4) 塗装に際し、路面の汚損等がないよう適切に養生を実施するものとする。
- (5) 仕様書に記載されている寸法は標準寸法とし、既存道路路標示上に塗布するものとする。

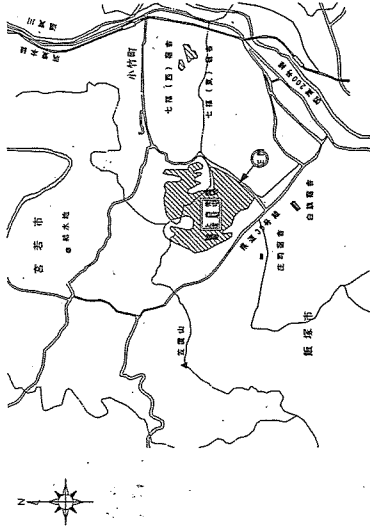

案 内 図 S=1/X

名 称	七福東宿舎他白線塗装			図面番号
図 名	仕様書・案内図			2/4
縮 尺	作成年月日	令和8年5月12日	高巢 春英	
作 成 者	防衛技術官 高巢 春英			
	陸上自衛隊飯塚駐屯地業務隊			

実線（白）4.7m x 19本 計89.3m



実線（白）4.7m x 19本 + 1m 計48.0m

実線（白）4.7m x 15本 + 0.9m 計71.4m

実線（白）4.7m x 15本 + 1m + 0.6m 計72.1m

実線（白）4.7m x 8本 計37.6m

実線（橙）19.85m

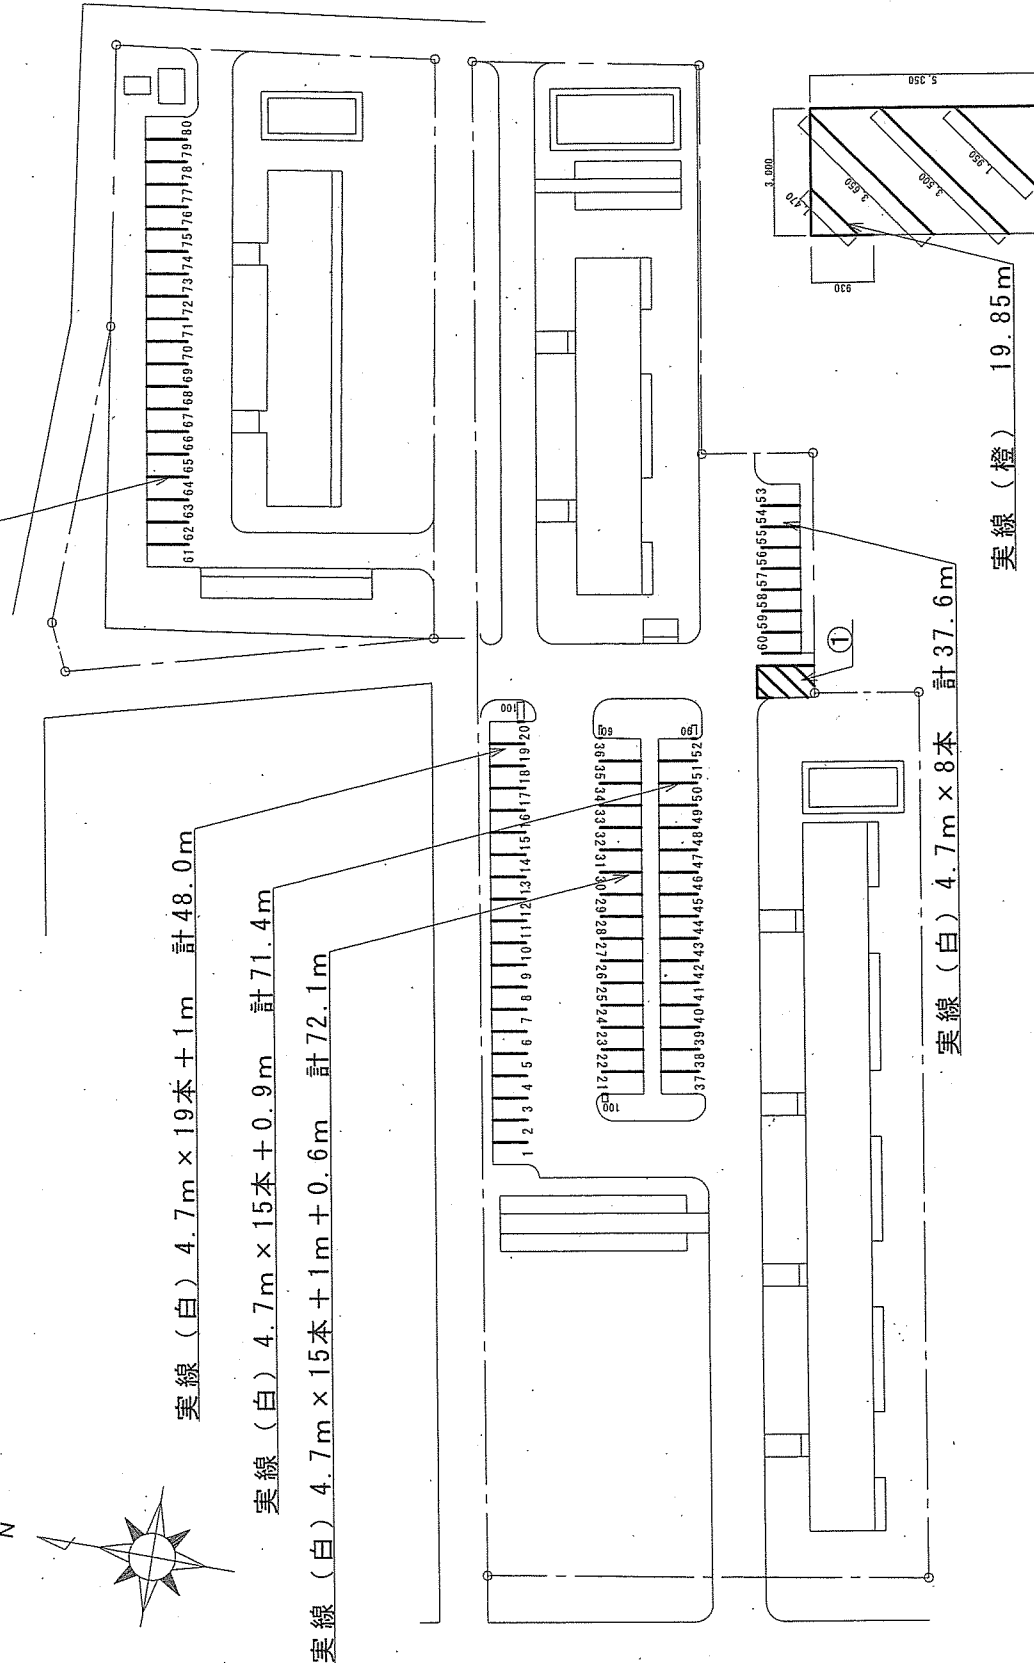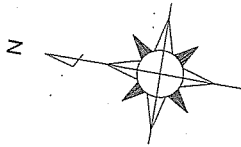

七福東宿舍 配置図 S=1/600

① 詳細図



名称	七福東宿舍他白線塗装	図面番号	3/4
国名	配置図・詳細図	作成年月日	令和8年5月12日
縮尺	示	防衛技官 高巢 春菜	
作成者	陸上自衛隊飯塚駐屯地業務隊		

実線 (白) 4.7m x 12本 計56.4m

実線 (白) 4.7m x 34本 計159.8m

実線 (白) 4.7m x 9本 計42.3m

実線 (白) 4.7m x 2本 計9.4m

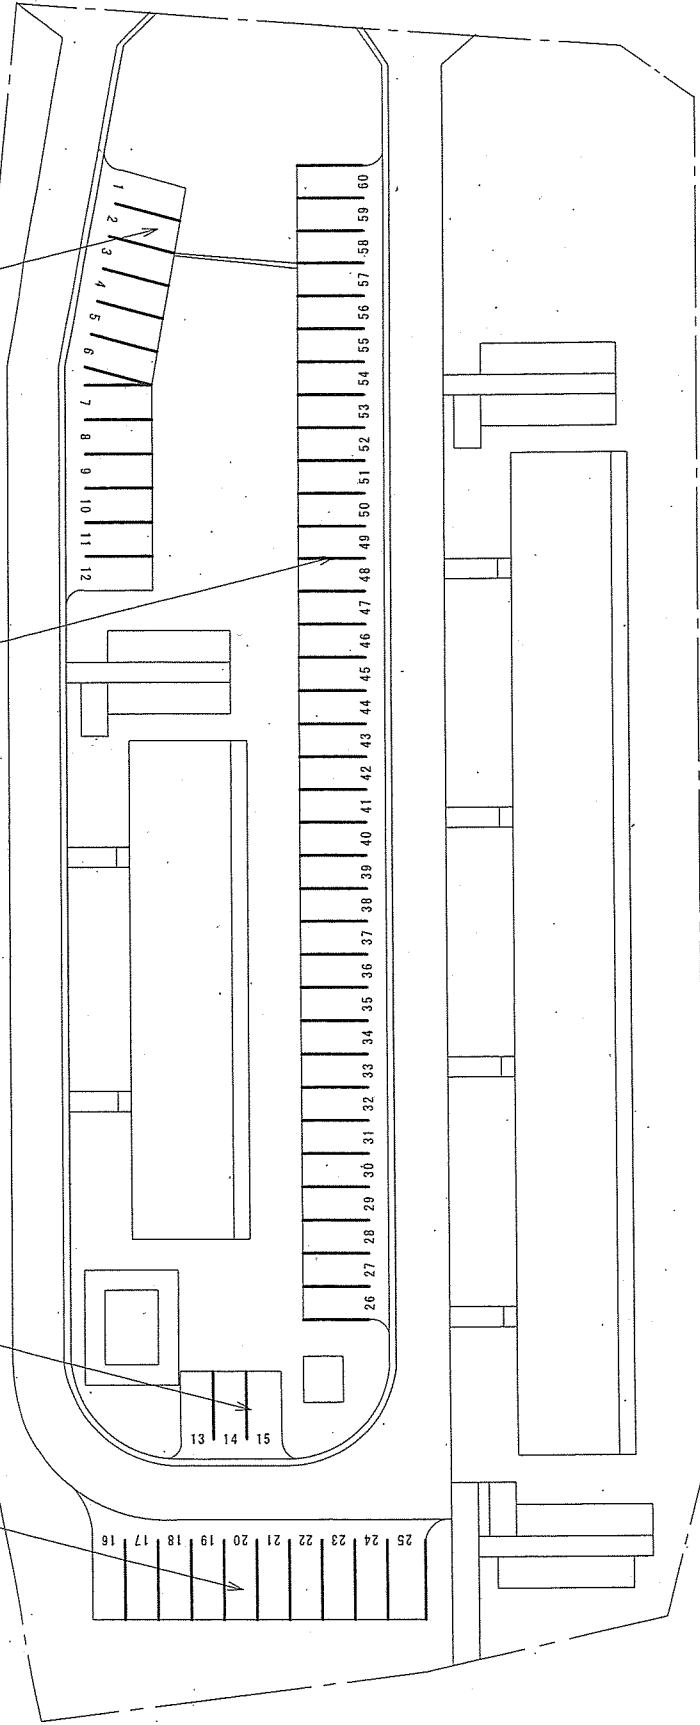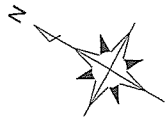

白旗宿舎 配置図 S=1/400

名称	七福東宿舎他白線塗装			図面番号	4/4
図名	配置図			作成年月日	令和8年5月12日
縮尺	図示	防衛技官 高根 春菜		作成者	陸上自衛隊飯塚駐屯地業務隊

見 積 書

金額 ¥

件 名	規 格	数量	単位	単 価	金 額
七福東宿舎他白線塗装	仕様書のとおり	1	ST		
合 計					
履行場所	飯塚駐屯地七福東宿舎、白旗宿舎	履行期限	令和8年8月31日		
入札（契約）保証金	免 除	有効期間			

上記の通知に対して「入札及び契約心得」、「オープンカウンター実施要項」及び「標準契約書等」の契約条項等を承諾のうえ見積いたします。

また、当社は「入札及び契約心得」に示された暴力団排除に関する誓約事項について誓約いたします。

令和8年5月26日

分任契約担当官
陸上自衛隊飯塚駐屯地
第366会計隊飯塚派遣隊長 荒木 涉 殿

住 所

会 社 名

代表者名

担当者名

連絡先

令和8年5月13日

業者各位

陸上自衛隊飯塚駐屯地
第366会計隊飯塚派遣隊 担当:吉田

市場価格調査のご協力のお願いについて

お世話になっております。

下記契約案件について、入札(見積)に先立ち、市場価格調査を依頼します。

件 名: 七福東宿舎他白線塗装

市場価格調査提出日: 令和8年5月22日

市場価格調査提出要領: FAX又はメールにより回答

FAX:0948-22-7053(直通)

メール 366fin_iizukadet_wafin_wa@inet.gsdf.mod.go.jp



連絡事項: 上記の「市場価格調査提出日」までに、ご回答の程お願いいたします。

回答については別紙の「市場価格調査書」の単価及び金額欄に市場価格を記載するとともに、下部の会社名等記入欄に担当者氏名・連絡先とともに記載し回答をお願いします。

なお、記載する単価等は納地(履行場所)に応じた送料等も加味したものとし、消費税等相当額については含まない(税抜)金額での記載をお願いします。

また、メールにより回答を送付した際はお手数ですが、
下記電話番号へ、メールで送付した旨のご連絡をお願いいたします。

その他: 本依頼及び入札(見積)についてご不明な点等ありましたら、下記までご連絡ください。

〒820-0064

福岡県飯塚市津島282

陸上自衛隊飯塚駐屯地

第366会計隊飯塚派遣隊 担当:吉田

TEL:0948-22-7651 内線(385)

FAX:0948-22-7053(直通)

市場価格調査書

金額 ¥

件名	規格	数量	単位	単価	金額
七福東宿舎他白線塗装	仕様書のとおり	1	ST		
合計					
履行場所	飯塚駐屯地七福東宿舎、白旗宿舎	履行期限	令和8年8月31日		
入札(契約)保証金	免除	有効期間			

上記のとおり市場価格調査について回答します。

令和8年5月22日

分任契約担当官
陸上自衛隊飯塚駐屯地
第366会計隊飯塚派遣隊長 荒木 涉 殿

住所

会社名

代表者名

担当者名

連絡先