

令和8年6月17日

分任契約担当官
陸上自衛隊北熊本駐屯地
第392会計隊長 秋吉 裕之

第392会計隊におけるオープンカウンター方式による見積り依頼について

- 1 本リストは、オープンカウンター方式実施要項に基づく手続きが必要です。
- 2 本方式は、随意契約を前提とした見積依頼であり、有効な見積書をもって申し込みをした者のうち、予定価格の制限の範囲内で最低の価格の見積書をもって申し込みをした者を契約の相手方とします。

3 件名リスト

一連 番号	件 名	納入（履行） 場所	納期 （履行期限）	見積依頼書 公表日	見積書 提出期限	見積合わせの 日時	防衛省競争 参加資格	備 考
15	八景水谷（R8）共用部照明器具交換 その2	八景水谷宿舎	9.3.31	8.6.17	8.6.24 1300	8.6.24 1400	不要	
	以下余白							

- 4 仕様書の交付場所、契約条項等を示す場所、問合せ先及び提出先
〒 861-8529
住所：熊本県熊本市北区八景水谷2丁目17番地1号
契約機関名：陸上自衛隊北熊本駐屯地 第392会計隊 （担当：大久保）
電話番号：096-343-3141（内線 3183） FAX：096-344-8807（直通）
メール：392fin-wafin-wa@inet.gsdf.mod.go.jp

見 積 依 頼 書

分任契約担当官
陸上自衛隊北熊本駐屯地
第 3 9 2 会計隊長 秋吉 裕之

以下のとおり見積を依頼します。

1 見積依頼

契約実施計画番号		調 達 要 求 番 号		物 品 番 号		仕 様 書 番 号				
6S6W1T300750		6SW01AZ1157 0001								
品名 または 件名										
八景水谷（R 8）共用部照明器具交換 その2										
部品番号 または 規格										
仕様書のとおり										
使 用 器 材 名										
数 量	単位	銘 柄		使 用 期 限 等		グ ル ー プ		指定	検査	包装
1.00	ST									
納地または工事場所				引 渡 場 所						
八景水谷宿舎				八景水谷宿舎						
搬 入 場 所				納 期 ま た は 工 期						
松下技官 内線3317				令和9年3月31日（水）						

2 契約条項を示す場所

陸上自衛隊 会計隊事務室

3 説明会及び提出の日時場所

説明会日時場所：

提出日時場所 ： 令和8年6月24日（水）14時00分 会計隊 契約班

4 決定方式及び契約方式

決定方式：総品目総額 契約方式：随意契約

5 注意事項

(1) 実施要領について

- ア 陸上自衛隊北熊本駐屯地オープンカウンター方式実施要領による。
イ オープンカウンター方式件名リストの掲示場所：陸上自衛隊西部方面隊ホームページ
(<https://www.mod.go.jp/gsdf/wae/>)・北熊本駐屯地
ウ 見積書の記載金額は、消費税抜き をお願いいたします。

(2) 契約書作成の要否

- ア 契約金額が100万以上は請書、250万を超えた場合は契約書を作成する。
イ 適用する契約条項
(ア)「役務請負契約条項」
(イ)「談合等の不正行為に関する特約条項」
(ウ)「暴力団排除に関する特約条項」

(3) その他

- ア 参加を希望する者は、所定の見積書を令和8年6月24日13時00分までに持参、郵便、メールまたはFAXで必着
するようお願いいたします。
イ 押印を省略される場合は、担当者氏名、連絡先について記載をお願いいたします。

ウ 問い合わせ先

○契約に関するお問い合わせ先
陸上自衛隊北熊本駐屯地
第392会計隊 契約班 担当：大久保(内線3183)
TEL : 096-343-3141
FAX : 096-344-8807
MAIL : 392fin-wafin-wa@inet.gsdf.mod.go.jp

○仕様書に関するお問い合わせ先
陸上自衛隊北熊本駐屯地
業務隊管理科 担当：松下（内線3369）

八景水谷（R 8）共用部照明器具交換 その 2

件 名	八景水谷（R 8）共用部照明器具交換 その 2					図 番	1/5
図 名	表 紙					縮 尺	—
業務隊長	管理科長	営繕班長	企画係長	営繕主任	管財主任	電 気 係	設計者
陸上自衛隊北熊本駐屯地 業務隊管理科営繕班						令和8年6月8日	

仕 様 書


- 1 工事件名：八景水谷（R 8）共用部照明器具交換 その2
- 2 工事場所：熊本県熊本市北区八景水谷2丁目11番
陸上自衛隊北熊本駐屯地 八景水谷宿舎
- 3 履行期間：契約締結日 ～ 令和8年12月18日まで
- 4 概 要：各棟共用階段灯 1式
- 5 一般事項

(1) 本仕様書については、「八景水谷（R 8）共用部照明器具交換 その2」に適用する。
(2) 本仕様書に記載無き事項及び用語の定義については、以下によるものとする。
【国土交通省大臣官房官庁営繕部監修】
・公共建築(改修)工事標準仕様書(電気設備工事編) 最新版
(3) 施工時期及び実施工程等は、事前に監督官と打ち合わせを実施するものとする。
(4) 本作業の写真は、着工前・施工中・竣工後及び監督官の指示する箇所を撮影し、A4判写真帳に整理後、監督官に1部提出するものとする。
(5) 作業に際し、他の箇所に損傷を与えないよう十分注意して実施し、万一損傷を与えた場合は、受注者の負担において速やかに原形に復旧するものとする。
(6) 作業中は安全管理に十分留意し、事故等発生した場合は、速やかに監督官に報告することとする。
(7) 本仕様書及び作業に際し、疑義等が生じた場合は、監督官と協議の上実施するものとする。
(8) 本作業で使用する材料は全て新品とし、監督官の検査を受けた合格品のみ使用する。
(9) 本作業では、宿舎内の用水及び電力は使用できない。本作業に必要な場合は受注者側で事前に準備するものとする。
(10) 受注者は、毎日作業終了後に現場の整理整頓及び清掃を実施することとする。
(11) 受注者は、宿舎敷地内への立入り及び敷地内での行動については、当該宿舎の規則及び駐屯地関係者の指示を遵守して行うものとし、作業場所以外への立入りを禁止する。やむをえず作業場所以外への立入りを必要とする場合は、監督官の許可を得るものとする。
(12) 監督官の示す書類は、速やかに提出するものとする。
(13) 改正建設業法に基づき、受注者は下請契約を締結する場合は、あらかじめ施工体制台帳を提出し、監督官の確認を受けるものとする。
- 6 特記事項

(1) 細部寸法については、事前に現場確認を行うものとする。
(2) 本作業で取り替える器具は事前に承認図等を監督官に提出すること。
(3) 作業完了後は照度・絶縁抵抗の測定を行い、結果報告書を監督官に2部提出するものとする。
(4) 本作業で発生した発生材については金属屑のみ官側に返納し、監督官の指定した場所へ運搬集積するとともに発生材調書を監督官に一部提出するものとする。その他の発生材は適法処理とする。
(5) 本作業で使用する建設機械及び実施する設備に該当する各種資格を必要とする場合は、その免状等の交付を現に受けている作業員が実施すること。また、事前に免状等の写しを監督官に提出すること。



八景水谷宿舎案内図 S=1/100,000


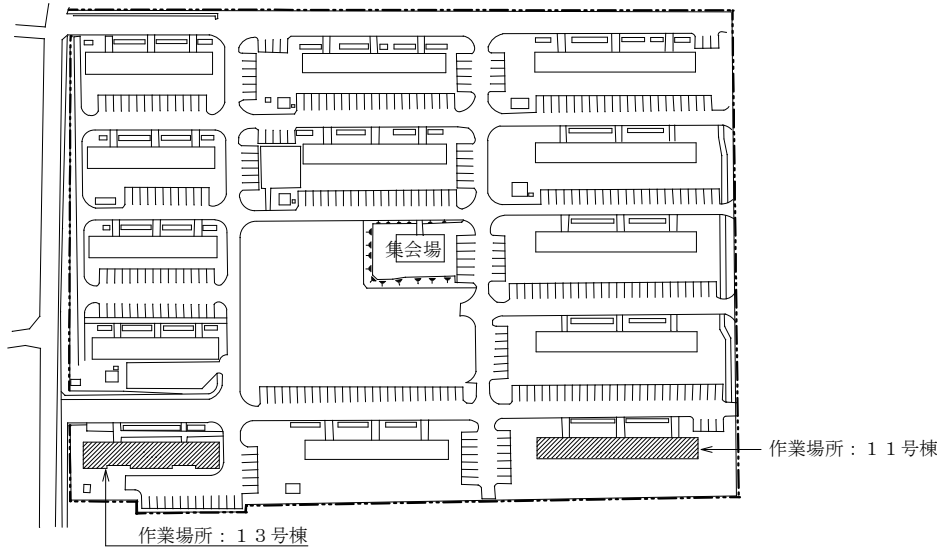


八景水谷宿舎配置図 S=1/2,500


件 名	八景水谷（R 8）共用部照明器具交換 その2	図 番	2/5
図 名	仕様書・案内図・配置図	縮 尺	—
陸上自衛隊北熊本駐屯地 業務隊管理科営繕班		令和8年6月8日	

器具表①

建 物 等	記 号	名 称	仕 様				備 考		計	1 階	2 階	3 階	4 階	5 階	
			改 修 前	改 修 後	φ	V									
1 1 号 棟		外灯 (階段出入口灯)	SS-FBF2RP-201	LBF3MP/RP-2-13	1	100	壁付形 既設撤去のうえ新設		3	3					
		階段灯	SS-FSS4MP-201	LSS9MP/RP-2-14	1	100	天井付形 既設撤去のうえ新設		1 5	3	3	3	3	3	
1 3 号 棟		外灯 (階段出入口灯)	SS-FBF2RP-201	LBF3MP/RP-2-13	1	100	壁付形 既設撤去のうえ新設		2	2					
		階段灯	SS-FSS4MP-201	LSS9MP/RP-2-14	1	100	天井付形 既設撤去のうえ新設		1 0	2	2	2	2	2	

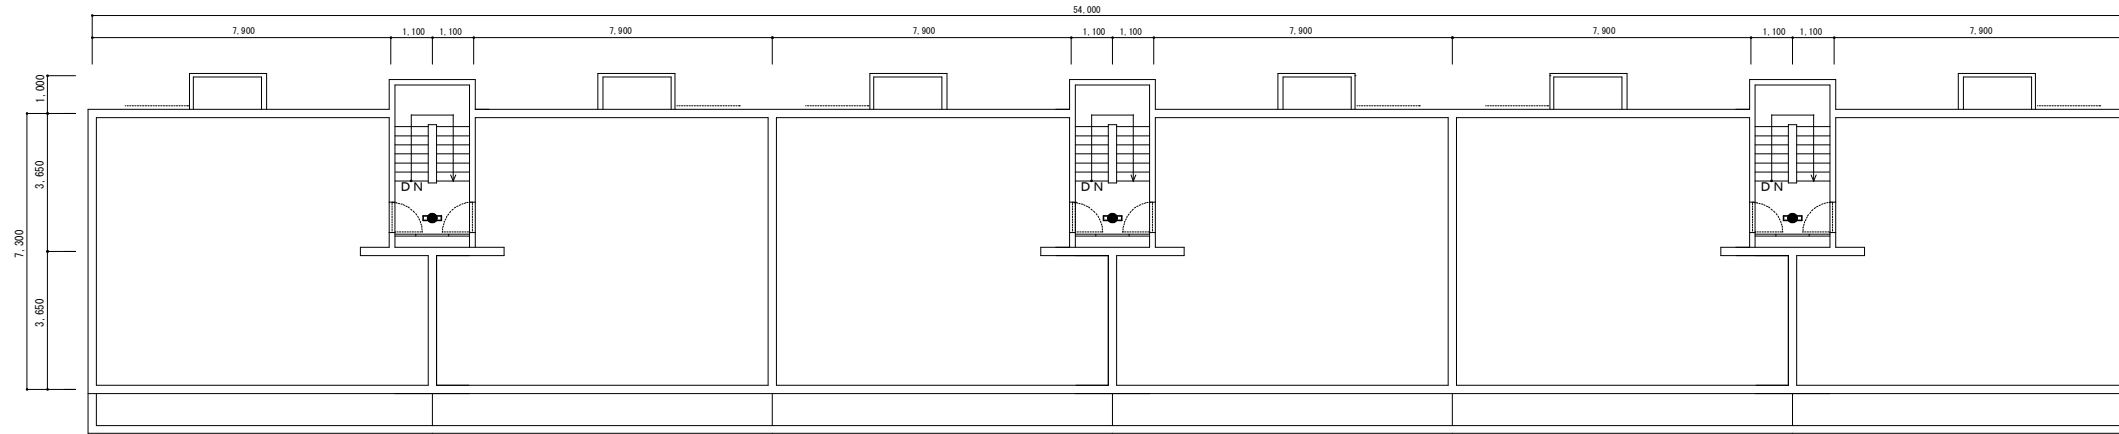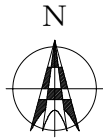


1 1 号棟 2 ～ 5 階 階段室平面図 S=1/200

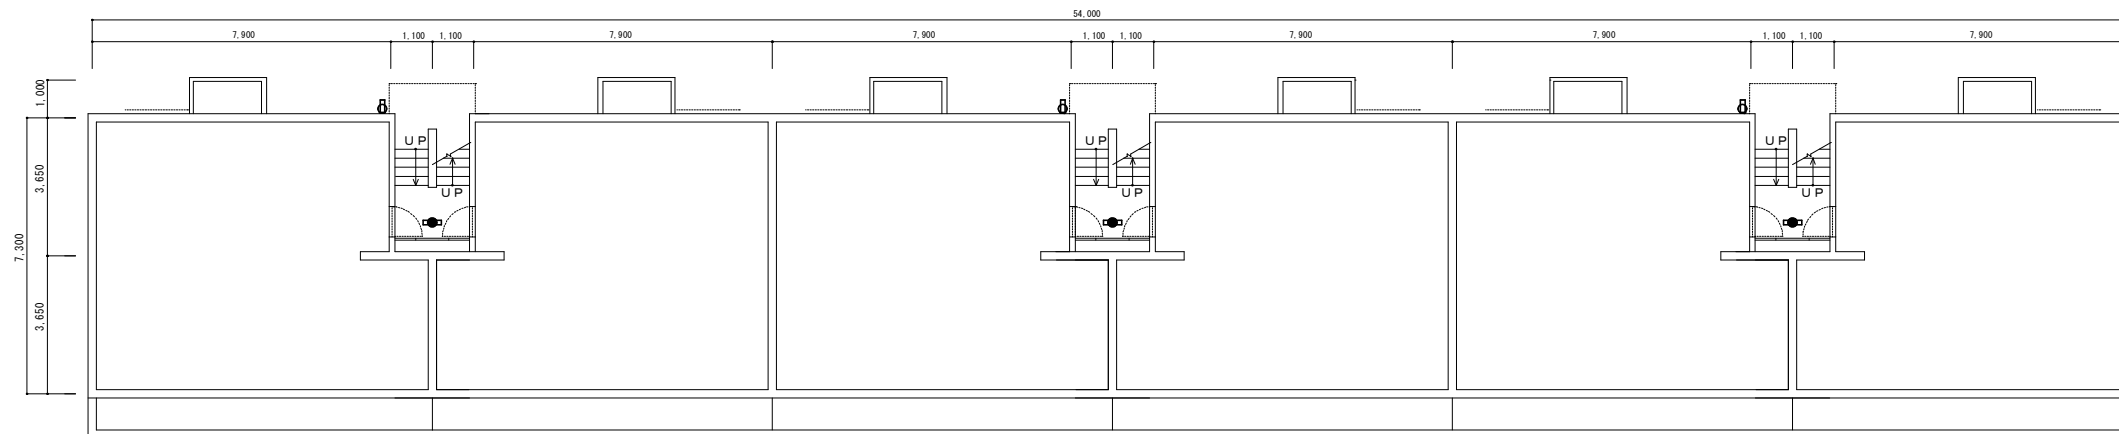


1 1 号棟 1 階 階段室平面図 S=1/200

件 名	八景水谷（R 8）共用部照明器具交換 その2	図 番	4/5
図 名	1 1 号棟 階段室平面図	縮 尺	1/200
陸上自衛隊北熊本駐屯地 業務隊管理科営繕班		令和8年6月8日	

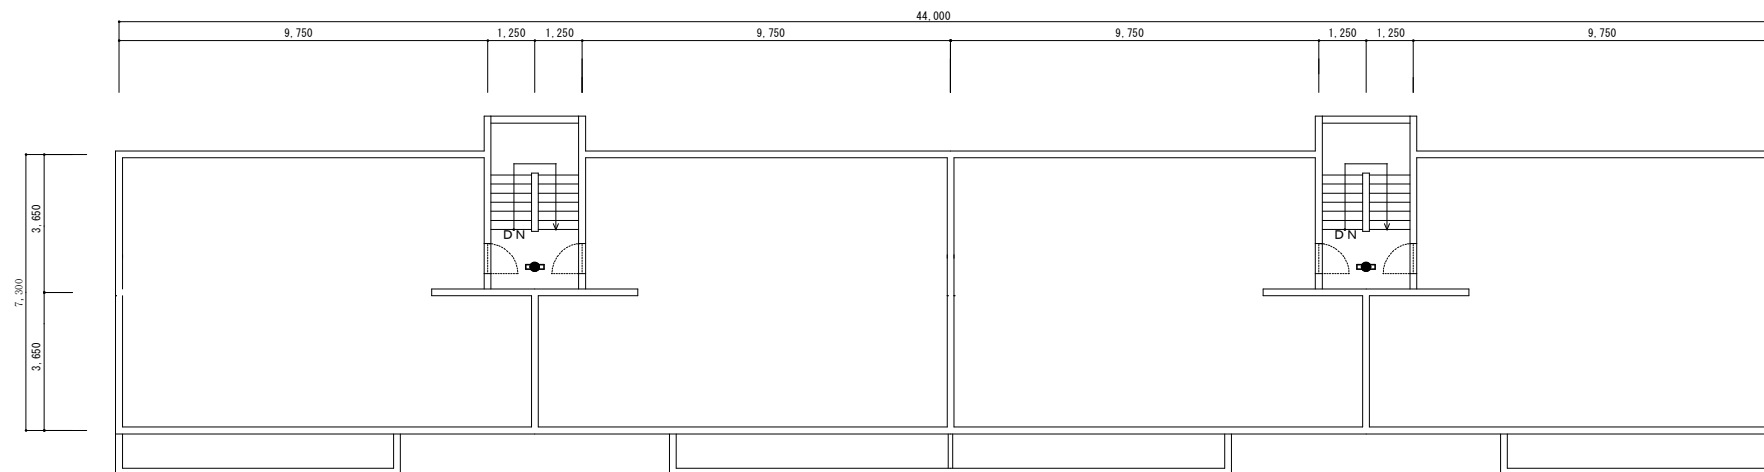

1 3 号棟 2 ～ 5 階 階段室平面図 S=1/200

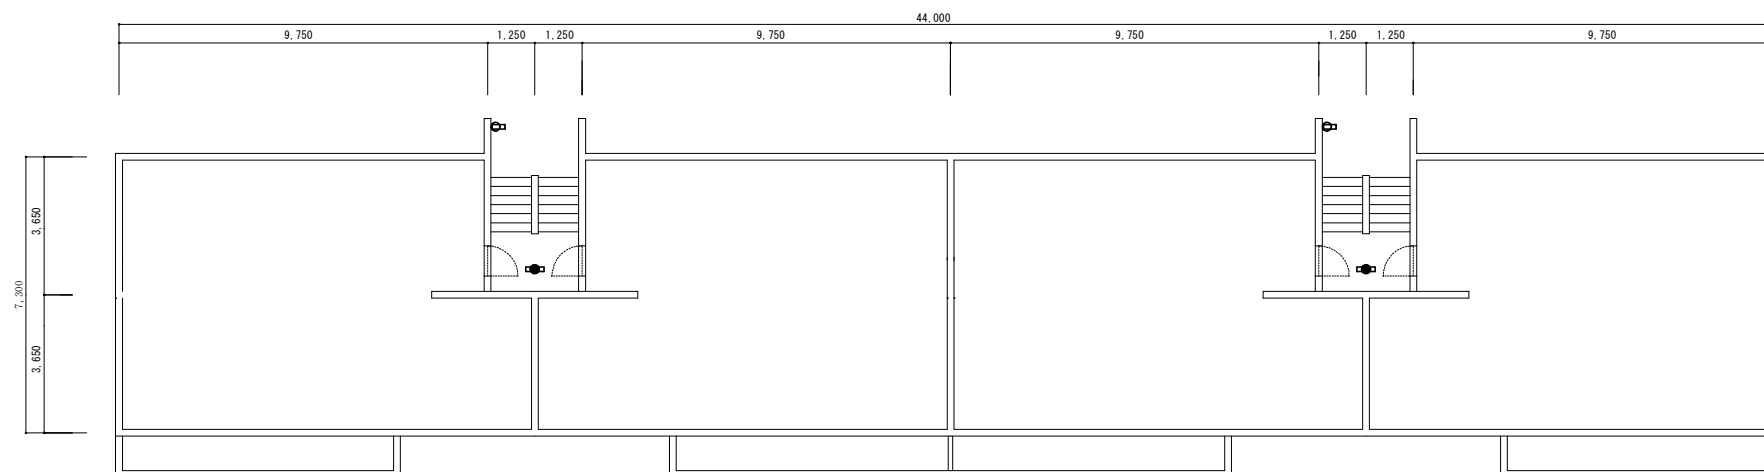

1 3 号棟 1 階 階段室平面図 S=1/200

件 名	八景水谷（R 8）共用部照明器具交換 その2	図 番	5/5
図 名	1 3 号棟 階段室平面図	縮 尺	1/200
陸上自衛隊北熊本駐屯地 業務隊管理科営繕班		令和8年6月8日	

見 積 書

件名リストー連番号	15
-----------	----

金額 ￥
(消費税及び地方消費税を含まない。)

品 名	規 格	単 位	数 量	単 価	金 額
八景水谷(R8)共用部照明器具交換 その2	仕様書のとおり	ST	1		
	以下余白				
計					
納入（履行）場所	八景水谷宿舎	納期（工期）		令和9年3月31日	
契約保証金	(免 除)	入札（見積）書有効期間			

上記に関して「入札及び契約心得」、「陸上自衛隊北熊本駐屯地オープンカウンター方式実施要項」及び「標準契約書等」の契約条項等を承諾のうえ見積りいたします。また、当社（私（個人の場合）、当団体（団体の場合））は「入札及び契約心得」に示された暴力団排除に関する誓約事項について誓約いたします。

令和 年 月 日

分任契約担当官
陸上自衛隊北熊本駐屯地
第392会計隊長 秋吉 裕之 殿

住 所

会 社 名

代表者名

担 当 者
連 絡 先

住所
社名
氏名
担当者氏名
連絡先

No	項 目	規 格	単位	数量	単 価	金 額
1	八景水谷（R8）共用部照明器具交換 その2	仕様書のとおり	式	1		①
この役務を履行するのに必要な日数は、			日です。			

- 1 上記①欄に、一般管理費すべてを含めた総額を見積もってください。
- 2 本市場価格は消費税抜きの金額を記載してください。
- 3 提出期限： 令和8年6月23日（火） 12時00分

[illegible]

- 1 各項目の②単価・③金額(税抜)を記入してください。④数量に太枠がある場合については、太枠の欄に数量を記入してください。
- 2 必要のない項目については記載不要。追加が必要な項目については、その他に付け足してください。
- 3 一般管理費は含めないでください。

電話番号：096-343-3141(内線3183) 担当：大久保
FAX番号：096-344-8807