

令和8年5月11日

分任契約担当官  
陸上自衛隊那覇駐屯地  
第430会計隊長 岩瀬 淳司

第430会計隊におけるオープンカウンター方式による見積り依頼について

- 1 本リストは、オープンカウンター方式実施要項に基づく手続きが必要です。
- 2 本方式は随意契約を前提とした見積り依頼であり、有効な見積り書をもって申し込みをした者のうち、予定価格の制限の範囲内で最低の価格の見積り書をもって申し込みをした者を契約の相手方とします。

3 件名リスト

一連 番号	件名	納入(履行) 場所	納期 (履行期限)	見積り依頼書 公表日	見積り書 提出期限	見積り合わせの 日時	防衛省競争 参加資格	備考
43	那覇(R8)104号建物窓フィルム張付	那覇駐屯地	8.7.31	8.5.11	8.5.18 0900	8.5.18 0900	無	落札決定方式 総額
44	那覇(R8)高架水槽清掃 業務	那覇駐屯地	9.1.31	8.5.11	8.5.18 0900	8.5.18 0900	無	落札決定方式 総額
	以下余白							

- 4 内訳書の交付場所、契約条項等を示す場所、問合せ先及び提出先  
〒901-0192  
沖縄県那覇市鏡水679  
陸上自衛隊那覇駐屯地第430会計隊 担当：畑田(ハタダ)  
TEL 098-857-1155(内線2344) FAX 098-857-1167(専用線)

# 見積依頼書

分任契約担当  
陸上自衛隊那覇駐屯地  
第430会計隊長 岩瀬 淳司

以下のとおり見積を依頼します。

## 1 見積依頼

契約実施計画番号	調達要求番号	物品番号	仕様書番号				
6S7Y1AS00290	6SXC1AB0036 0001						
品名 または 件名							
那覇（R8）104号建物窓フィルム張付							
部品番号 または 規格							
仕様書のとおり							
使用器材名							
数量	単位	銘柄	使用期限等	グループ	指定	検査	包装
1.00	ST						
納地または工事場所				引渡場所			
那覇駐屯地				那覇駐屯地			
搬入場所				納期または工期			
赤嶺事務官（2334）				令和8年7月31日（金）			

## 2 契約条項を示す場所

陸上自衛隊那覇駐屯地第430会計隊契約班

## 3 説明会及び提出の日時場所

説明会日時場所：

提出日時場所：令和8年5月18日（月）9時00分 第430会計隊契約班

## 4 決定方式及び契約方式

決定方式：総品目総額 契約方式：随意契約

## 5 注意事項

（実施要領）

陸上自衛隊那覇駐屯地オープンカウンター方式実施要領による。

見積書・市場価格調査書提出はFAXでお願いします。

## 6 実施要項及び件名リストの掲示場所

陸上自衛隊西部方面隊ホームページ(<https://www.mod.jp/gsd/wae>)

## 7 参加資格

「装備品等及び役務の調達に係る指名停止等の要領」に基づく指名停止の措置を受けている期間中の者でないこと。

## 8 違約金

落札者が「入札及び契約心得」に従って契約の締結手続きをしない場合には、落札者が契約締結に応じないものとみなし落札価格の100分の5に相当する金額を違約金として徴収し、契約者が契約を履行しない場合は、契約金額の100分の10以上の金額を違約金として徴収する。

## 9 問い合わせ先

〒901-0192 沖縄県那覇市鏡水679番地

陸上自衛隊那覇駐屯地 第430会計隊 契約班 担当：畑 田

TEL 098-857-1155（内線2344）

FAX 098-857-1167（直通）








## 10 仕様に関する問い合わせ先

陸上自衛隊那覇駐屯地 第430会計隊 契約班 担当：赤 嶺

TEL 098-857-1155（内線2334）

FAX 098-857-1167（直通）

# 那覇 (R8) 104号建物窓フィルム張付



件名	那覇 (R8) 104号建物窓フィルム張付						図面番号	1/3
図名	表紙						作成年月日	R8.8.24
業務隊長	管理科長	営繕班長	工事企画係長	管財主任	工事企画係	工事企画係	管財係	作成者
								
所属	陸上自衛隊那覇駐屯地業務隊管理科							

# 仕 様 書


- 1 件 名：那覇 (R8) 104号建物窓フィルム張付
- 2 場 所：沖縄県那覇市鏡水679 陸上自衛隊那覇駐屯地
- 3 概 要：104号建物2階窓フィルム張付 27箇所
- 4 履行期間：契約締結日 ~ 令和8年7月31日
- 5 一般事項
  - (1) 本仕様書は、「那覇 (R8) 104号建物窓フィルム張付」に適用する。
  - (2) 本仕様書に記載無き事項及び用語の定義については、以下によるものとする。  
【国土交通省大臣官房官庁営繕部監修】  
・公共建築(改修)工事標準仕様書 (建築工事編) 最新版
  - (3) 作業時期及び実施工程等は、事前に監督官と打合せを実施すること。
  - (4) 本作業の写真は着手前・作業中・完了後及び監督官の指示する箇所を撮影し、作業完了後、隠ぺいとなる部分は、確実な写真管理を実施すること。作業完了後、A4判写真帳に整理して1部監督官へ提出するものとする。提出する写真については鮮明な写真を添付することとする。
  - (5) 作業の際、他の箇所に損傷を与えないように十分注意して実施し、万一損傷を与えた場合は、受注者の責任において、速やかに原形に復旧すること。
  - (6) 本仕様書及び作業に際し、疑義が生じた場合は監督官と協議の上実施すること。
  - (7) 作業中は、安全管理に十分留意し、事故等発生した場合は、速やかに監督官に報告するものとする。
  - (8) 本仕様に記載無き事項についても、当然施工すべき事項は、受注者の負担で実施する。
  - (9) 本作業で使用する材料は全て新品とし、監督官の検査を受けた合格品のみ使用する。
  - (10) 受注者は、毎日作業終了後に現場の整理整頓及び清掃を実施することとする。
  - (11) 受注者は、自衛隊敷地内への立入り及び敷地内での行動については、当該駐屯地の規則及び自衛隊関係者の指示を遵守して行うものとし、施工場所以外への立入りを禁止する。やむを得ず作業場所以外への立入りが必要な場合は、監督官等の許可を得るものとする。
  - (12) 本敷地内への立入りについては、事前に申請を行い、許可を受けた者のみ入場することができるものとし、申請に必要な書類を速やかに提出するものとする。

- 6 特記事項
  - (1) 作業する窓ガラスは、作業前に計測等を行うものとする。
  - (2) 使用する材料は、下表の製品を参考のうえ、事前に監督官に承認を得るものとする。

製造者	型式 (参考)	色
リンテック(株)	WINGOS MST-5000	スーパーホワイト
スリーエムジャパン(株)	SH2FGLU	ルーチェ

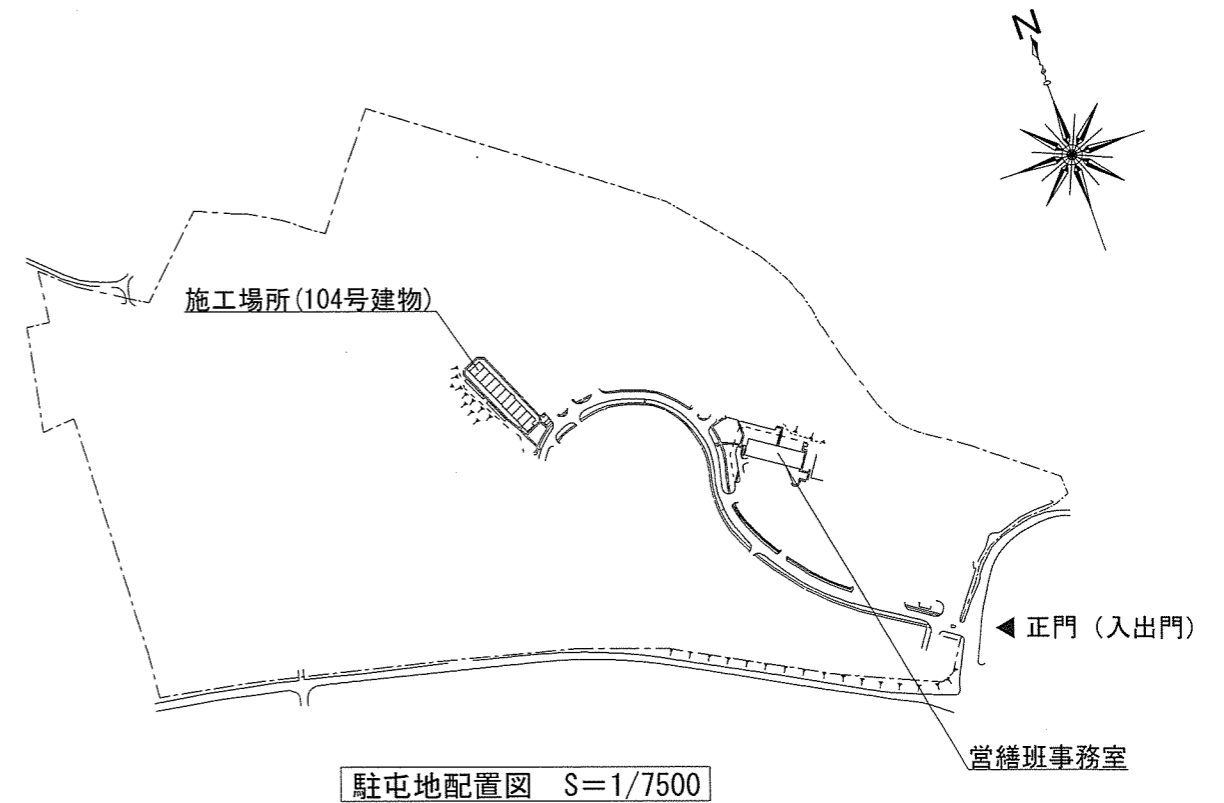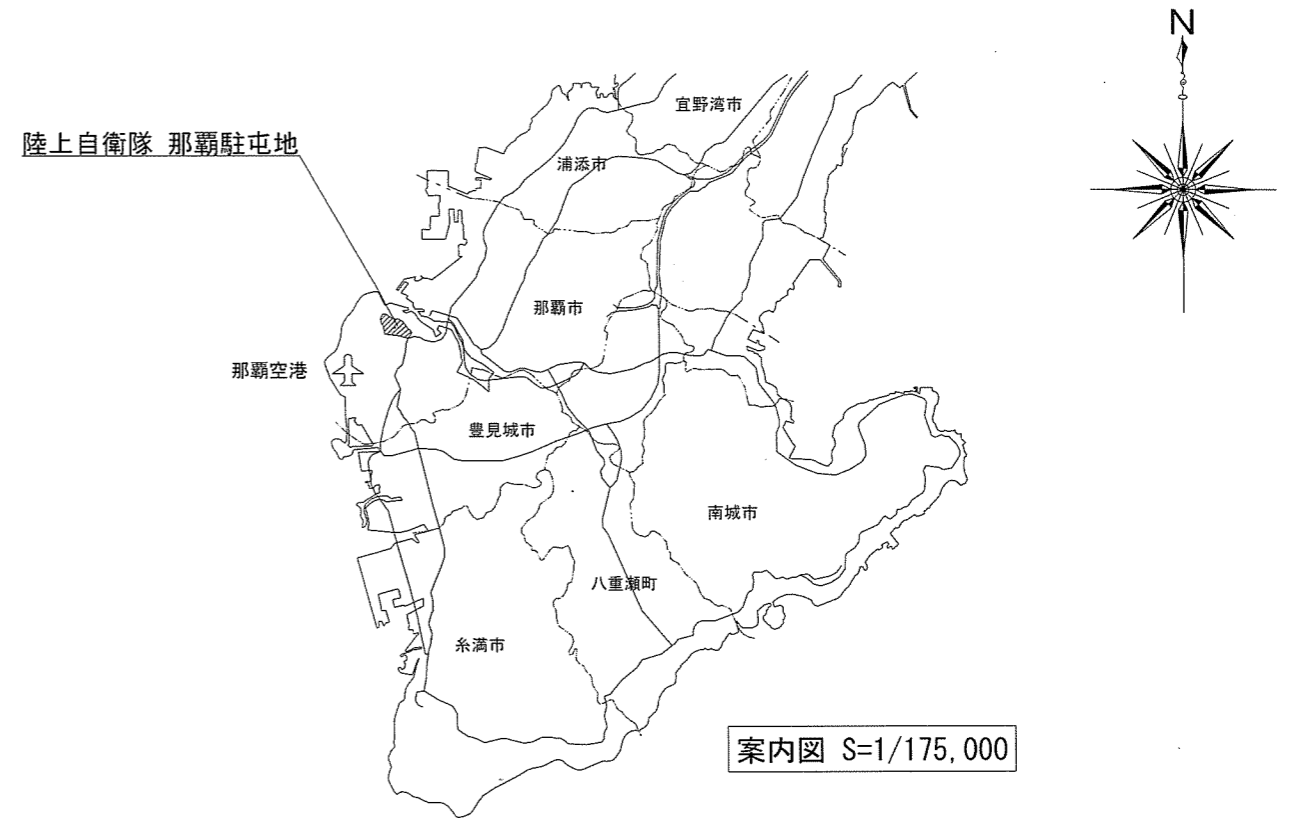

件 名	那覇 (R8) 104号建物窓フィルム張付	図面番号	2/3
図 名	仕様書・案内図・配置図	作成年月日	
所 属	陸上自衛隊那覇駐屯地業務隊管理科		

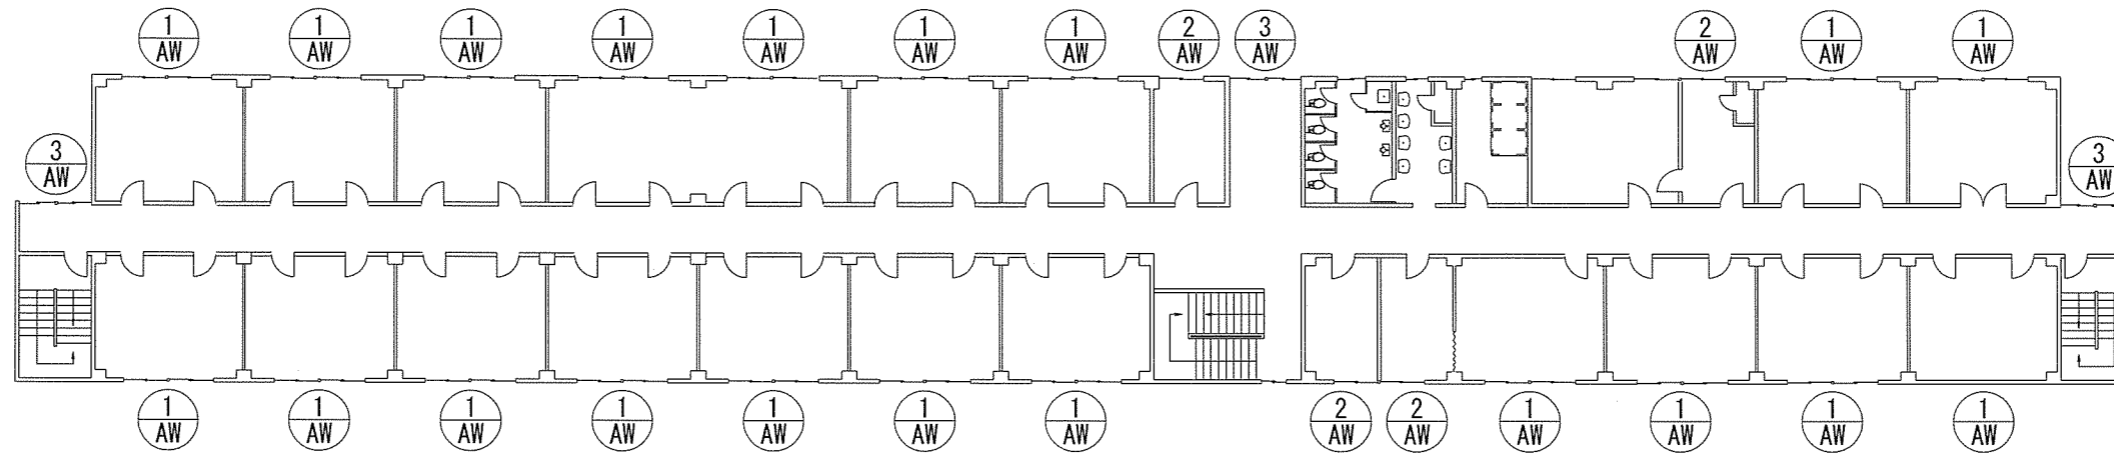

104号建物2階平面図 S=1/300

符号・名称	① AW アルミ製2連引違い窓	② AW アルミ製引違い窓	③ AW アルミ製2連引違い窓
形状及び寸法			
数量	20箇所	4箇所	3箇所
ガラス	フロートガラス t=4	フロートガラス t=4	フロートガラス t=4

窓フィルム施工範囲を示す。

建具表 S=1/50

件名	那覇(R8)104号建物窓フィルム張付	図面番号	3/3
図名	平面図・建具表	作成年月日	
所属	陸上自衛隊那覇駐屯地業務隊管理科		



# 価格調査依頼（回答）書

陸上自衛隊那覇駐屯地第430会計隊  
担当 畑 田  
TEL 098-857-1155（内線2344）  
FAX 098-857-1167

下記の価格調査についてご協力ください。

回答日	令和8年5月17日 17時
-----	---------------

1 価格調査に関する事項		税抜き価格でお願いします。（税込の場合備考欄に「税込」記入）				
品名	規格	単位	数量	単価	金額	備考
那覇(R8)104号 建物窓フィルム張付	仕様書のとおり	ST	1			
以下余白						
内訳書の提出をお願いします。（様式随意）						
合計						
住所 会社名 代表者名  担当者名 電話番号 ( ) -						

# 見積依頼書

分任契約担当  
陸上自衛隊那覇駐屯地  
第430会計隊長 岩瀬 淳司

以下のとおり見積を依頼します。

## 1 見積依頼

契約実施計画番号	調達要求番号	物品番号	仕様書番号				
6S7Y1AS00300	6SXC1AB0035 0001						
品名 または 件名							
那覇（R8）高架水槽清掃役務							
部品番号 または 規格							
仕様書のとおり							
使用器材名							
数量	単位	銘柄	使用期限等	グループ	指定	検査	包装
1.00	ST						
納地または工事場所				引渡場所			
那覇駐屯地							
搬入場所				納期または工期			
上地技官【内線：2333】				令和9年1月31日（日）			

## 2 契約条項を示す場所

陸上自衛隊那覇駐屯地第430会計隊契約班

## 3 説明会及び提出の日時場所

説明会日時場所：

提出日時場所：令和8年5月18日（月）9時00分 第430会計隊契約班

## 4 決定方式及び契約方式

決定方式：総品目総額 契約方式：随意契約

## 5 注意事項

（実施要領）

陸上自衛隊那覇駐屯地オープンカウンター方式実施要領による。

見積書・市場価格調査書提出はFAXでお願いします。

## 6 実施要項及び件名リストの掲示場所

陸上自衛隊西部方面隊ホームページ(<https://www.mod.jp/gsd/wae>)

## 7 参加資格

「装備品等及び役務の調達に係る指名停止等の要領」に基づく指名停止の措置を受けている期間中の者でないこと。

## 8 違約金

落札者が「入札及び契約心得」に従って契約の締結手続きをしない場合には、落札者が契約締結に応じないものとみなし落札価格の100分の5に相当する金額を違約金として徴収し、契約者が契約を履行しない場合は、契約金額の100分の10以上の金額を違約金として徴収する。

## 9 問い合わせ先

〒901-0192 沖縄県那覇市鏡水679番地

陸上自衛隊那覇駐屯地 第430会計隊 契約班 担当：畑 田

TEL 098-857-1155（内線2344）

FAX 098-857-1167（直通）

## 10 仕様に関する問い合わせ先

陸上自衛隊那覇駐屯地 第430会計隊 契約班 担当：上 地

TEL 098-857-1155（内線2333）

FAX 098-857-1167（直通）

表紙共3枚

# 那覇（R8）高架水槽清掃役務

件名	那覇（R8）高架水槽清掃役務						図面番号	1/3
図名	表紙						作成年月日	
業務隊長	管理科長	営繕班長	工事企画係長	給排水係長	工事企画主任	工事企画係	工事企画係	作成者
所属	陸上自衛隊那覇駐屯地業務隊管理科							

# 仕 様 書

## 1 件 名

那覇(R8)高架水槽清掃役務

## 2 作業場所

沖縄県那覇市鏡水679 陸上自衛隊那覇駐屯地

## 3 作業概要

高架水槽(水槽容量50t、水槽高さ20m)清掃 1箇所

## 4 期 間

契約締結日～令和8年12月31日

## 5 一般事項

- (1) 本仕様書は、「那覇(R8)高架水槽清掃役務」に適用する。
- (2) 本作業は本仕様書に基づき実施するものとし、関係諸法規を遵守するものとする。
- (3) 作業時期は、11月1日～11月30日の間に行うものとし、事前に監督官と調整を行うものとする。
- (4) 本作業の写真は着手前・作業中・完了後及び監督官の指示する箇所を撮影し、作業完了後、隠蔽となる部分は、確実な写真管理をすること。また、作業完了後、A4判写真帳に整理して1部監督官へ提出するものとする。
- (5) 作業の際、他の箇所に損傷を与えないように十分注意して実施し、万一損傷を与えた場合は、受注者の責任において、速やか原形に復旧するものとする。
- (6) 本仕様書及び作業に際し、疑義が生じた場合は、監督官と協議の上、実施するものとする。
- (7) 作業中は、安全管理に十分留意し、事故等発生した場合は、速やかに監督官に報告するものとする。
- (8) 本仕様書に記載無き事項についても、当然実施すべき事項は、受注者の負担で実施するものとする。
- (9) 受注者は、自衛隊敷地内への立ち入り及び敷地内での行動については、自衛隊関係者の指示を遵守して行うものとし、作業場所以外への立ち入りを禁止する。


## 6 特記事項

- (1) 高架水槽の清掃方式は、潜入方式とする。
- (2) 受注者は、「建築物における衛生環境の確保における法律」第12条の2第1項の都道府県知事の登録をした業者であること。また、現場代理人は、建築物環境衛生管理技術者の免状を有するもの又は、貯水槽清掃作業監督官講習の課程を修了したものとする。
- (3) 清掃従事者は、医療機関等による健康診断書(病原体検索3ヶ月以内のもの)を契約後速やかに監督官へ提出するものとする。
- (4) 貯水槽の清掃
  - ア 作業服及び使用器具は、飲料水の貯水槽清掃専用とし、作業にあたっては作業服及び使用器具の消毒を行い、作業が衛生的に行われるようにする。
  - イ 壁面等に付着した汚れ等の除去は、貯水槽の材質に応じて、適正な方法で行うものとする。
  - ウ 清掃終了後、水道引込管内等の停滞水や管内の錆等が貯水槽内に流入しないように行うものとする。
- (5) 貯水槽の消毒
  - ア 消毒薬は、有効塩素50～100mg/Lの濃度の次亜塩素酸ナトリウム溶液又は同等以上の消毒能力を有する塩素剤を用いるものとする。
  - イ 消毒は、貯水槽内の全壁面、床及び天井について、消毒薬を高圧洗浄機等により噴霧又は、ブラシ等を使用して行い、この工程を2回行うものとする。
  - ウ 消毒完了後30分以上経過してから、貯水槽内の水洗いを行い、注水するものとする。


件 名	那覇(R8)高架水槽清掃役務	図面番号	2/3
図 名	仕 様 書	作成年月日	
所 属	陸上自衛隊那覇駐屯地業務隊管理科		

(6) 貯水槽清掃後は、下表の水質検査について実施するものとし、水質検査結果報告書を監督官へ2部提出するものとする。


番号	項目	検査方法	番号	項目	検査方法
1	一般細菌	標準寒天培地法	6	味	官能法
2	大腸菌	特定酵素基質培地法	7	臭気	官能法
3	塩化物イオン	イオンクトマトグラフ(陰イオン)による一斉分析	8	色度	透過光測定法
4	有機物(TOC)	全有機炭素計測定法	9	濁度	積分球式光電光度法
5	pH値	ガラス電極法	10	残留塩素	—

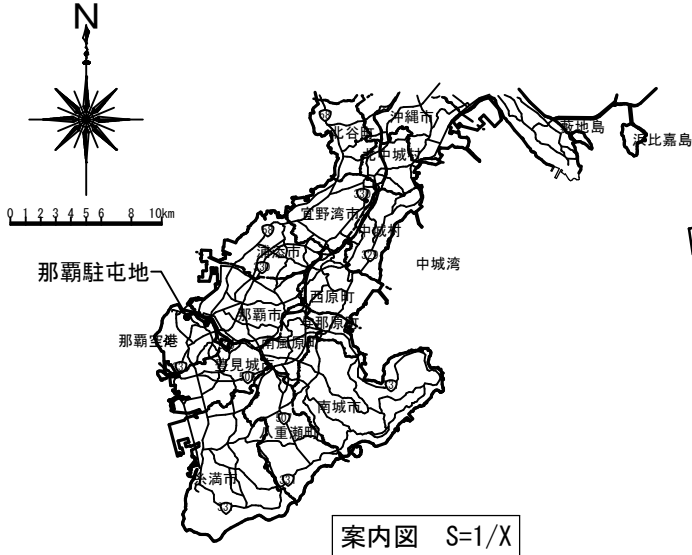

案内図 S=1/X

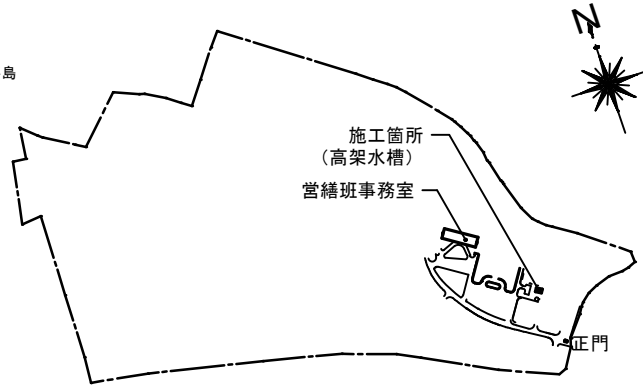

那覇駐屯地配置図 S=1/X

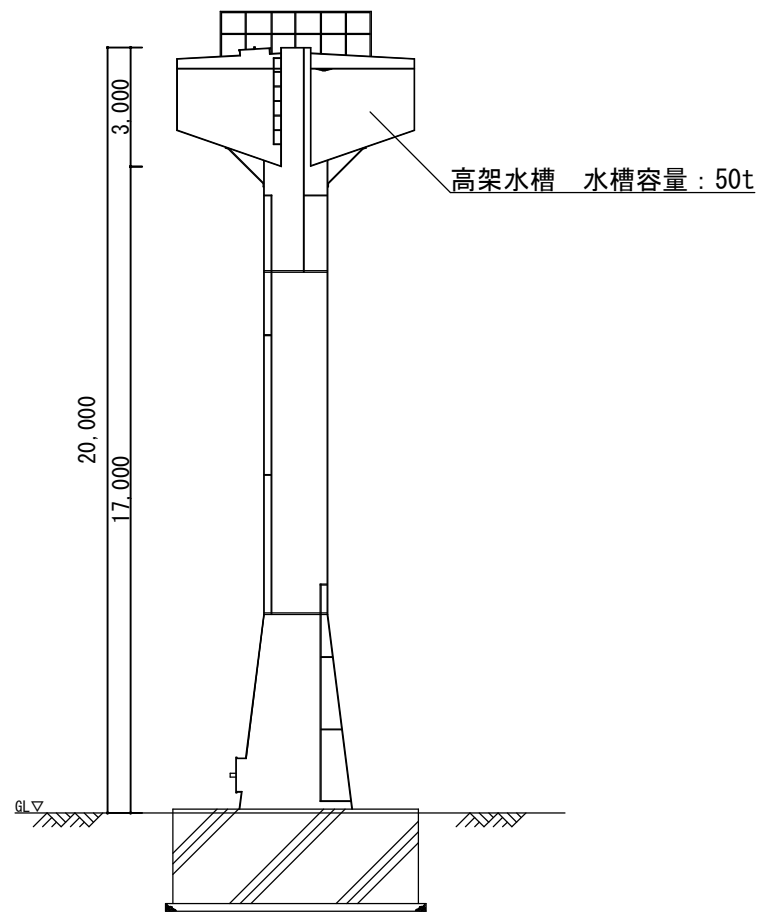

高架水槽断面図 S=1/200

件名	那覇(R8)高架水槽清掃役務	図面番号	3/3
図名	仕様書・配置図・断面図	作成年月日	
所属	陸上自衛隊那覇駐屯地業務隊管理科		



# 価格調査依頼（回答）書

陸上自衛隊那覇駐屯地第430会計隊  
担当 畑 田  
TEL 098-857-1155（内線2344）  
FAX 098-857-1167

下記の価格調査についてご協力ください。

回答日	令和8年5月17日 17時
-----	---------------

1 価格調査に関する事項				税抜き価格でお願いします。（税込の場合備考欄に「税込」記入）			
品名	規格	単位	数量	単価	金額	備考	
那覇(R8)高架水槽清掃役務	仕様書のとおり	ST	1				
以下余白							
内訳書の提出をお願いします。（様式随意）							
合計							
住所							
会社名							
代表者名							
担当者名			電話番号 ( ) -				