

令和8年7月8日

分任契約担当官
陸上自衛隊対馬駐屯地
第436会計隊長 坂口 晃

第436会計隊におけるオープンカウンター方式による見積り依頼について

- 1 本リストは、オープンカウンター方式実施要項に基づく手続きが必要です。
- 2 本方式は、随意契約を前提とした見積依頼であり、有効な見積書をもって申し込みをした者のうち、予定価格の制限の範囲内で最低の価格の見積書をもって申し込みをした者を契約の相手方とします。

3 件名リスト

一連 番号	件 名	納入（履行） 場所	納期 （履行期限）	見積依頼書 公表日	見積書 提出期限	見積合わせの 日時	防衛省競争 参加資格	備 考
7	久田第3宿舎106号室他 洗面化粧台取替	久田第3宿舎	8.8.31	8.7.8	8.7.21 1100	8.7.21 1100	無	
	以下余白							

- 4 問合せ先及び提出先
〒817-0005
長崎県対馬市厳原町棧原38
陸上自衛隊対馬駐屯地 第436会計隊 契約班 児玉
TEL 0920-52-0791（内線）348
FAX 0920-52-0791（内線）349
436fin-wafin-wa@inet.gsdf.mod.go.jp

見積依頼書

分任契約担当官
陸上自衛隊対馬駐屯地
第436会計隊長 坂口 晃

以下のとおり見積を依頼します。

1 見積依頼

契約実施計画番号		調 達 要 求 番 号		物 品 番 号		仕 様 書 番 号	
6S7M1DA00770		689S1A10035 0001					
品名 または 件名							
久田第3宿舎106号室他洗面化粧台取替							
部品番号 または 規格							
仕様書のとおり							
使 用 器 材 名							
数 量	単位	銘 柄	使 用 期 限 等	グ ル ー プ	指定	検査	包装
1.00	ST						
納地または工事場所			引 渡 場 所				
久田第3宿舎			対馬警備隊後方支援隊				
搬 入 場 所			納 期 ま た は 工 期				
高橋技官（内447）			令和8年8月31日（月）				

2 契約条項を示す場所
第436会計隊事務室

3 説明会及び提出の日時場所
説明会日時場所：
提出日時場所：令和8年7月21日（火）11時00分 会計隊事務室

4 決定方式及び契約方式
決定方式：総品目総額 契約方式：随意契約

5 注意事項

- (1) 実施要領について
オープンカウンター方式実施要領による。
- (2) オープンカウンター方式実施要領及び件名リスト掲示場所：陸上自衛隊 西部方面隊
ホームページ (<https://www.mod.go.jp/gsdf/wae>) 陸上自衛隊 対馬駐屯地
- (3) 書類提出期限
見積書は令和8年7月21日（火）11時00分（FAX可）、価格調査書はその前開庁日7月17日（金）
11時00分までに提出するものとする。（FAX可）
- (4) 問い合わせ先
〒817-0005
長崎県対馬市厳原町棧原38
陸上自衛隊対馬駐屯地 第436会計隊 契約班 児玉
TEL 0920-52-0791（内線）348
FAX 0920-52-0791（内線）349
- ・仕様書に関する事項
対馬警備隊 後方支援隊 営繕班 高橋（内線）447


表紙共5枚

久田第3宿舎106号室他洗面化粧台取替


件名	久田第3宿舎106号室洗面化粧台取替			図面番号	1/5
図名	表紙			作成年月日	R8. 6. 19
後方支援隊長	営繕班長	給排水係長	施設管理係		作成者
					
所属	陸上自衛隊対馬駐屯地 後方支援隊 営繕班				

仕 様 書			
件 名	久田第3宿舍106号室他洗面化粧台取替	作 成 日	令和8年6月19日
		所 属	対馬駐屯地 後支隊 営繕班
		作 成 者	防衛技官 高橋 侑聖
1 概 要 久田第3宿舍106号室及び305号室 洗面化粧台の取替 2 場 所 長崎県対馬市厳原町久田594 陸上自衛隊 久田第3宿舍 4 施工内容 (1) 久田第3宿舍106号室 ・脱衣室洗面化粧台の取替・・・1台 ・通水試験・・・1式 (2) 久田第3宿舍305号室 ・脱衣室洗面化粧台の取替・・・1台 ・通水試験・・・1式 5 一般事項 (1) 図面及び仕様書に記載されていない事項は、「公共建築工事標準仕様書（建築工事編）」及び「公共建築改修工事標準仕様書（建築工事編）」による。 (2) 実施に当たり、本仕様書及び共通仕様書に明記無き事項については監督官の指示によるほか、技術的に当然すべき事項については、請負者の責任において調整実施すること。また、疑義生じた場合は、監督官と調整のうえ実施すること。 (3) 火災予防、労働安全及び在来施設等の保護には十分注意を払うものとし、汚破損等させた場合は速やかに担当官に報告するとともに請負者の責任において原形に復旧すること。 (4) 請負者は、契約後速やかに作業実施日を監督官と調整し、工程表等を提出すること。 (5) 請負者は、本役務の写真を施工前、施工中、施工後等、その他監督官の指示するところを撮影し写真帳（A4カラー）に整理し、1部提出すること。 (6) 原則として、宿舍用地内の上下水、電力の使用はできない。使用する場合は、発電機及び水タンク等を持参すること。 (7) 施工場所及び指定された場所以外の無断立ち入り及び写真撮影を禁止する。 (8) 発生した発生材（金属屑等）については、監督官の指示する場所に集積し、発生材調書を提出すること。 (9) 産業廃棄物が発生した場合、請負者の責任において適切に処分すること。また、最終処分は工期内に確実に実施し完了後、マニフェストE票（写）を提出すること。 (10) 請負者は現場の整理整頓、清掃を実施すること。 (11) 本仕様書に記載された寸法は標準寸法であり、施工に際しては、実寸等を確認し施工すること。 (12) 使用する材料は、再生用品を除きすべて新品とし、カタログ等提出し監督官の検査を受け、合格したものを使用すること。また、使用した材料については出荷証明書を提出すること。			


2 / 5

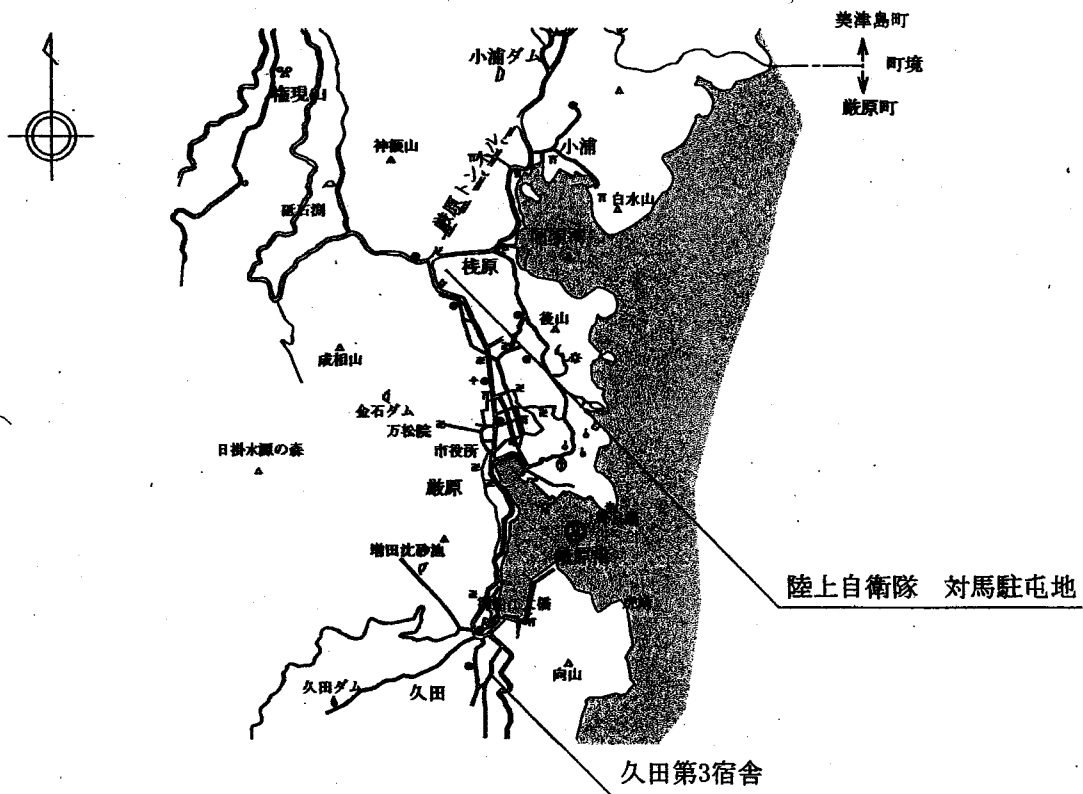


各宿舎案内図 S=1/10,000

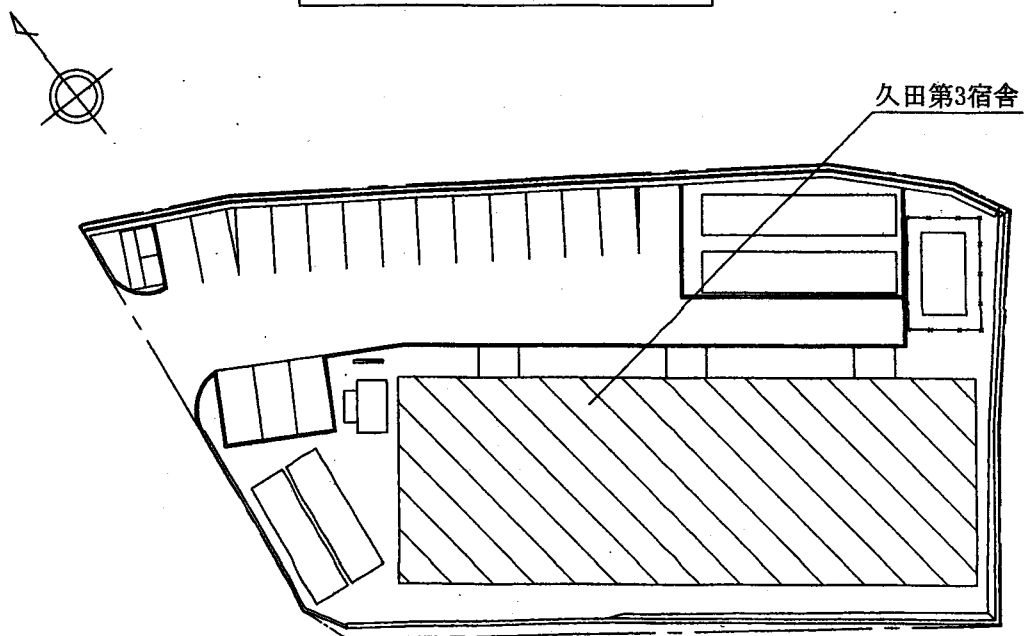


久田第3宿舎配置図 S=1/500

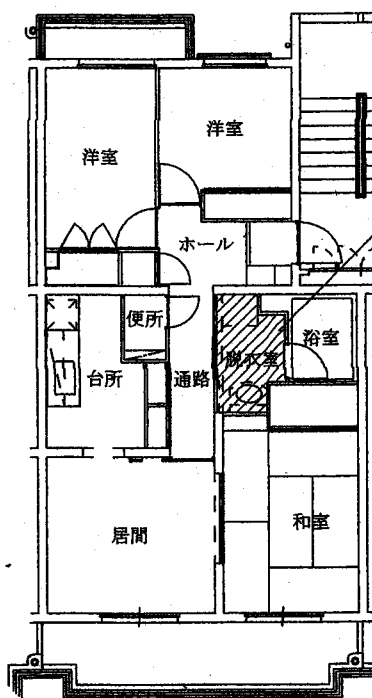


久田第3宿舍106号室 平面図 S=1/150

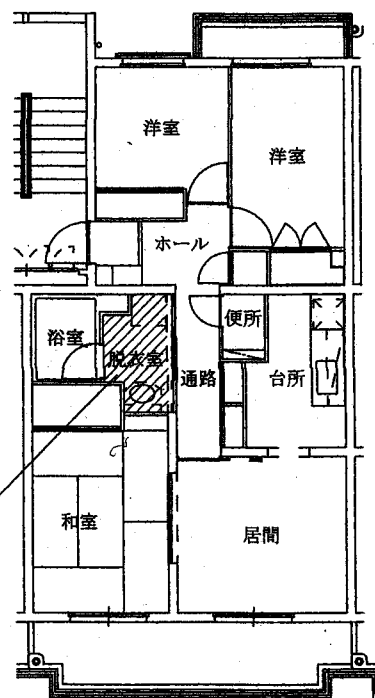

久田第3宿舍305号室 平面図 S=1/150

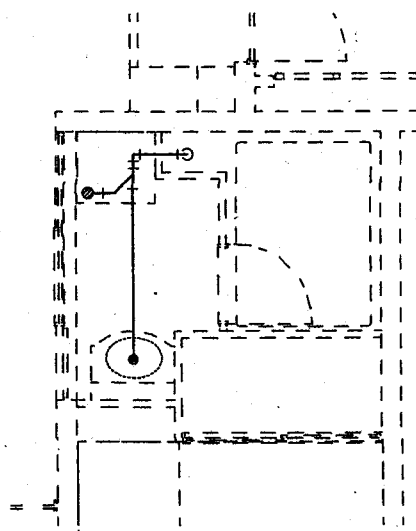


久田第3宿舍 排水系統図 S=1/X

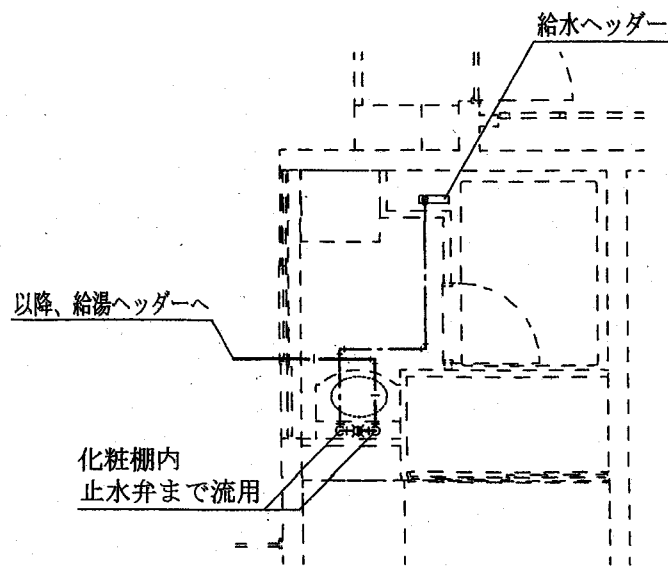

久田第3宿舍 給水・給湯系統図 S=1/X

【配管仕様】

	名 称	規 格	備 考
—	排水管	SGP-65A	流用
---	給水管	PEX-φ10mm	流用
— —	給湯管	PEX-φ10mm	流用

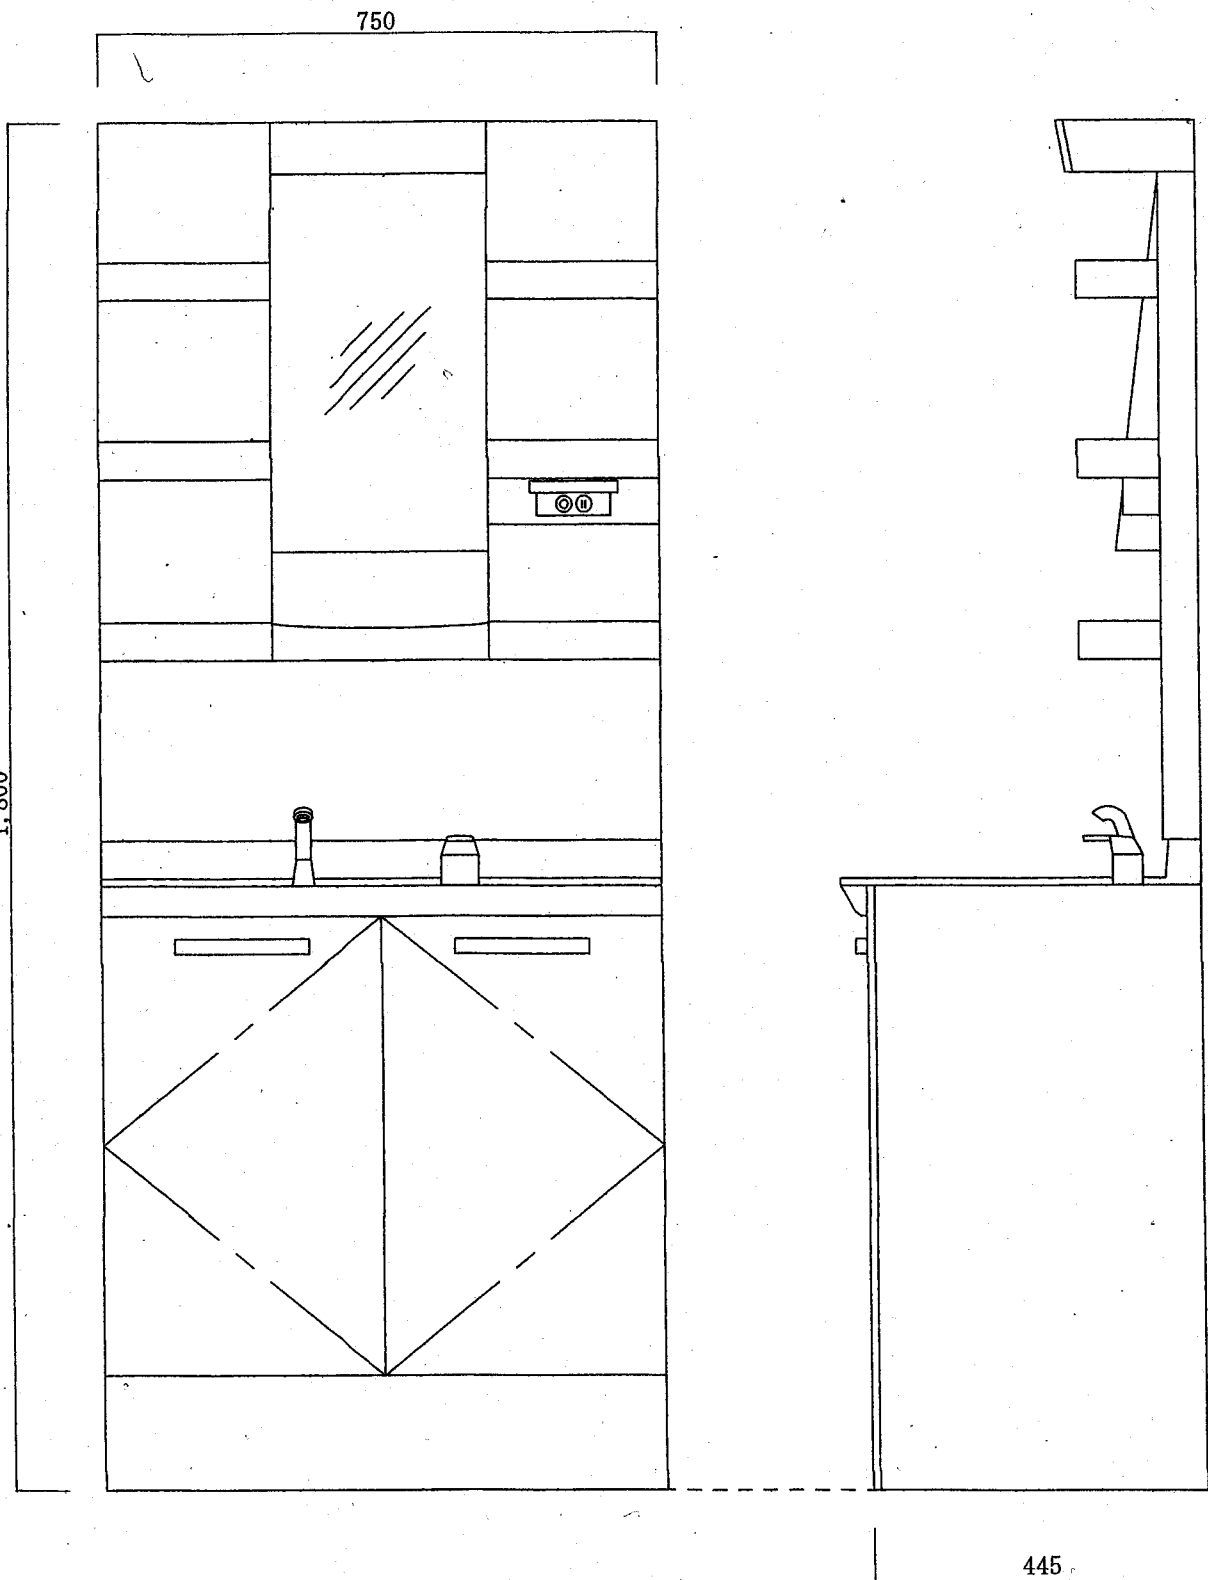

洗面化粧台 立面図 S=1/10

【使用部材】

名 称	メーカー・型番	数 量	備 考
洗面化粧台	LIXIL・PV1N-755SY	2台	撤去・新設

※使用する部材は上記製品の同等品以上とする。

見 積 書

件名リスト一連番号	7
-----------	---

見積金額 ￥ (消費税及び地方税を含まない)

No.	品 名	規 格	単位	数量	単 価	金 額
1	久田第3宿舎106号 室他洗面化粧台取替	仕様書のとおり	ST	1		
		以 下 余 白				
納入(履行)場所		久田第3宿舎	納 期 (履行期限)		令和8年8月31日	
契 約 保 証 金		免 除	入札(見積)書有効期間			

上記に関して「入札及び契約心得」、「オープンカウンター方式実施要領」及び「標準契約書等」の契約条項等を承諾の上、入札見積りいたします。また、当社（私（個人の場合）、当団体（団体の場合））は「入札及び契約心得」に示された暴力団排除に関する誓約事項について誓約致します。

令和8年7月21日

分任契約担当官

陸上自衛隊対馬駐屯地

第436会計隊長 坂口 晃 殿

会 社 名
代 表 者 名
担 当 者 名
連 絡 先

(注) 押印を省略する場合には担当者名及び連絡先を記載すること。

市 場 価 格 調 書

分任契約担当官
陸上自衛隊対馬駐屯地
第436会計隊長 坂口 晃 殿

住 所
会 社 名
代表者名

金 額 ￥

件 名	規 格	数量	単位	単 価	金 額
久田第3宿舎106号室他洗面化粧台取替					
(1) 洗面化粧台	LIXIL PV1N-755SY 同等品以上	2	台		
(2) 施工費	仕様書のとおり	1	式		
(3) 処分費	運搬含む	1	式		
(4) 諸経費		1	式		
合 計					
履行場所	久田第3宿舎				
履行期限	令和8年8月31日				