

令和8年6月8日

分任契約担当官
陸上自衛隊熊本病院
会計課長 古賀 一

熊本病院会計課におけるオープンカウンター方式による見積り依頼について

- 1 本リストは、オープンカウンター方式実施要項に基づく手続きが必要です。
- 2 本方式は、随意契約を前提とした見積依頼であり、有効な見積書をもって申し込みをした者のうち、予定価格の制限の範囲内で最低の価格の見積書をもって申し込みをした者を契約の相手方とします。

3 件名リスト

一連 番号	件 名	納入（履行） 場所	納期 （履行期限）	見積依頼書 公表日	見積書 提出期限	見積合わせの 日時	防衛省競争 参加資格	備 考
15	（熊本）東本町宿舎補修	熊本病院	8.9.30	8.6.5	8.6.15 0900	8.6.15 1000	不要	
	以下余白							

- 4 仕様書の交付場所、契約条項等を示す場所、問合せ先及び提出先
〒 862-0902
住所 熊本県熊本市東町15-1
契約機関名：陸上自衛隊熊本病院 会計課 （担当：立花）
電話番号：096-368-5113（内線：5246） FAX：096-368-2720

見 積 依 頼 書

分任契約担当官
自衛隊熊本病院
会計課長 古賀 一

以下のとおり見積を依頼します。

1 見積依頼

契約実施計画番号		調 達 要 求 番 号		物 品 番 号		仕 様 書 番 号	
6SZP1KH00380		6SZM1AB0048 0001					
品名 または 件名							
(熊本) 東本町宿舍補修							
部品番号 または 規格							
仕様書のとおり							
使 用 器 材 名							
数 量	単位	銘 柄	使 用 期 限 等	グ ル ー プ	指定	検査	包装
1.00	ST						
納地または工事場所			引 渡 場 所				
熊本病院			熊本病院				
搬 入 場 所			納 期 ま た は 工 期				
熊本病院営繕班 (内 5 5 2 6)			令和8年9月30日 (水)				

2 契約条項を示す場所

自衛隊熊本病院 会計課事務室

3 説明会及び提出の日時場所

説明会日時場所：

提出日時場所 ： 令和8年6月15日 (月) 10時00分 自衛隊熊本病院 会計課

4 決定方式及び契約方式

決定方式：総品目総額 契約方式：随意契約

5 注意事項

(1) 実施要項について

オープンカウンター方式実施要領による。

(2) オープンカウンター方式件名リストの掲示場所

陸上自衛隊西部方面隊ホームページ (<http://www.mod.go.jp/gsdf/wae>) ・ 自衛隊熊本病院

(3) 契約書の作成

落札者は、契約金額により「駐屯地用標準契約書」の様式により作成する。

(4) その他

ア 参加希望者は、必ず電話をし、見積の参加をお伝えください。

イ 申し込みがあった者については、市場価格調査を実施しますので、ご協力をお願いします。

提出期限については6月12日 (金) 12時00分までとします。

ウ 見積の提出はFAXで構いませんので、6月15日 (月) 09時00分までに提出ください。

(5) 問い合わせ先

ア 見積に関する問い合わせ先

自衛隊熊本病院会計課契約班

電 話 096-368-5113 (内線5246) 担当 立花

FAX 096-368-2720

イ 仕様書に関する問い合わせ先

自衛隊熊本病院管理課営繕班

電 話 066-368-5113 (内線5526) 担当 佐藤

(熊本)東本町宿舎補修

件名	(熊本)東本町宿舎補修			図面番号	1/6
図名	表紙			縮尺	
総務部長	管理課長	営繕班長	施設管理主任	管財	企画
					
自衛隊熊本病院 総務部 管理課 営繕班				令和8年5月29日	

仕 様 書

1 件 名

(熊本) 東本町宿舎補修

2 総 則

本仕様書は、「(熊本) 東本町宿舎補修」について適用する。

3 場 所

熊本県熊本市東区東本町 1 2 - 2 5 自衛隊熊本病院東本町宿舎

4 概 要

長沢レバーハンドル錠(空錠) 53号室(TXS-1K01-WB)、リョービドアクローザー室内用14号・51号(S-101PV白)、リビング入口ドア建付け調整22号室

5 目 的

本業務は、経年劣化により開閉操作に支障を来しているため、該当部品の取替実施し、扉を正常な使用状態へ復旧することを目的とする。

6 整備条件


本業務は、建具取替及び建付調整に必要な技術力及び施工実施を有する専門会社により実施するものとする。

7 一般事項

- (1) 本作業は、本仕様書により実施するが、特記なき事項についてはメーカーの取扱説明書による。
- (2) 本仕様書及び図面に記載なき事項については監督官と調整し、当然実施すべき事項は請負者の負担において実施するものとする。また、作業上軽微なもので当然必要と思われる事項についても同様とする。
- (3) 本作業中の安全確保には十分留意して現場管理を行うと共に、火災等の災害及び事故に注意する。
- (4) 隊員もしくは部外者等に損害を与えた場合又は施設等を破損した場合で、その原因が本作業に関わると認められた場合は請負者が保証及び賠償の責を負うものとする。
- (5) 本作業に伴う駐屯地及び建物への立入り、その他制限事項は当該駐屯地の諸規定に従うこと。
- (6) 本作業で使用する材料は、全て監督官の検査を受け合格した材料のみ使用する。
- (7) 本作業による発生材について、金属類は所定の調書と共に監督官に引継ぎ指定する場所へ集積する。その他は関係法令に従い請負者の責において処分すること。
- (8) 本作業の写真を撮影し提出すること。写真はカラーとし、サービス版相当の大きさとする。各箇所の着工前、施工中、作業完了後等の主要工程毎に撮影しA 4 版 1 ページにつき写真 3 枚ずつに整理すること。
- (9) その他疑義が生じた場合は、監督官と調整の上指示に従うこと。
- (10) 監督官の指示する書類を提出すること。

8 特記事項

- (1) 原則として施工日は、月曜日から土曜日の午前8時30分から午後4時45分までとする。
- (2) 施工しない時間帯は、原則、平日及び日曜日の午後5時から午前8時まで。ただし、別に定める場合はこの限りでない。
- (3) 本業務の履行にあたっては、円滑な連絡及び迅速な現地対応を確保するため、熊本県内に本店、支店又は営業所を有する者を対象とする。
- (4) 作業日時に関する調整等については、熊本病院厚生班宿舎係と調整の上、監督官に報告し了承を得ること。

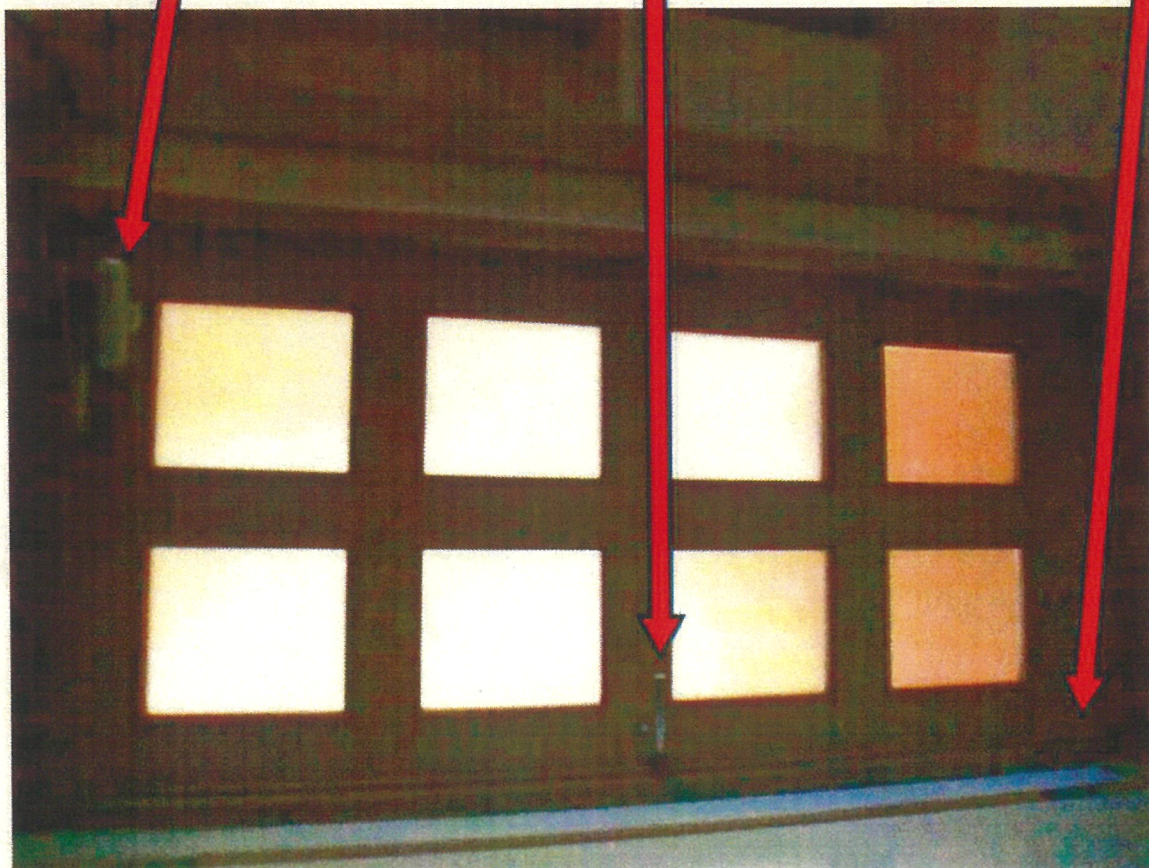

部屋番号	修理内容
14号室 51号室	ドアクロージャー 不良により取替 え





部屋番号	修理内容
53号室	ドアレバーハン ドル不良により 取替え



部屋番号	修理内容
22号室	リビング入口ド ア建付けに伴う 調整


施工部屋：14・22・53号室

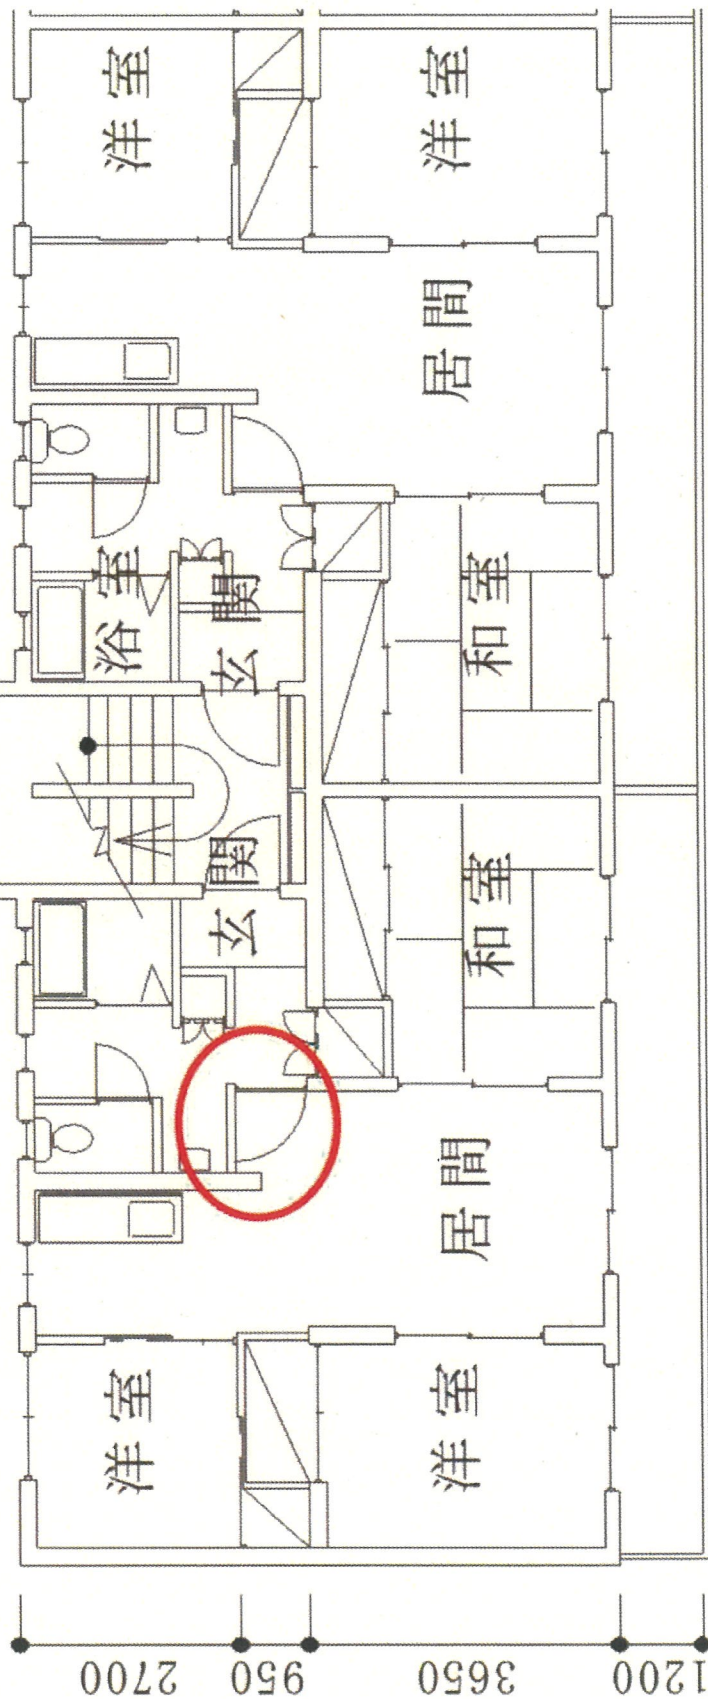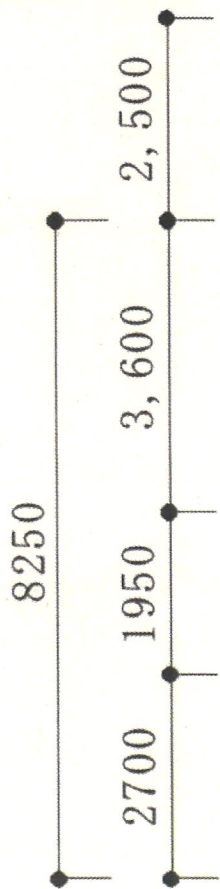

Cタイプ

Cタイプ

施工部屋：51号室

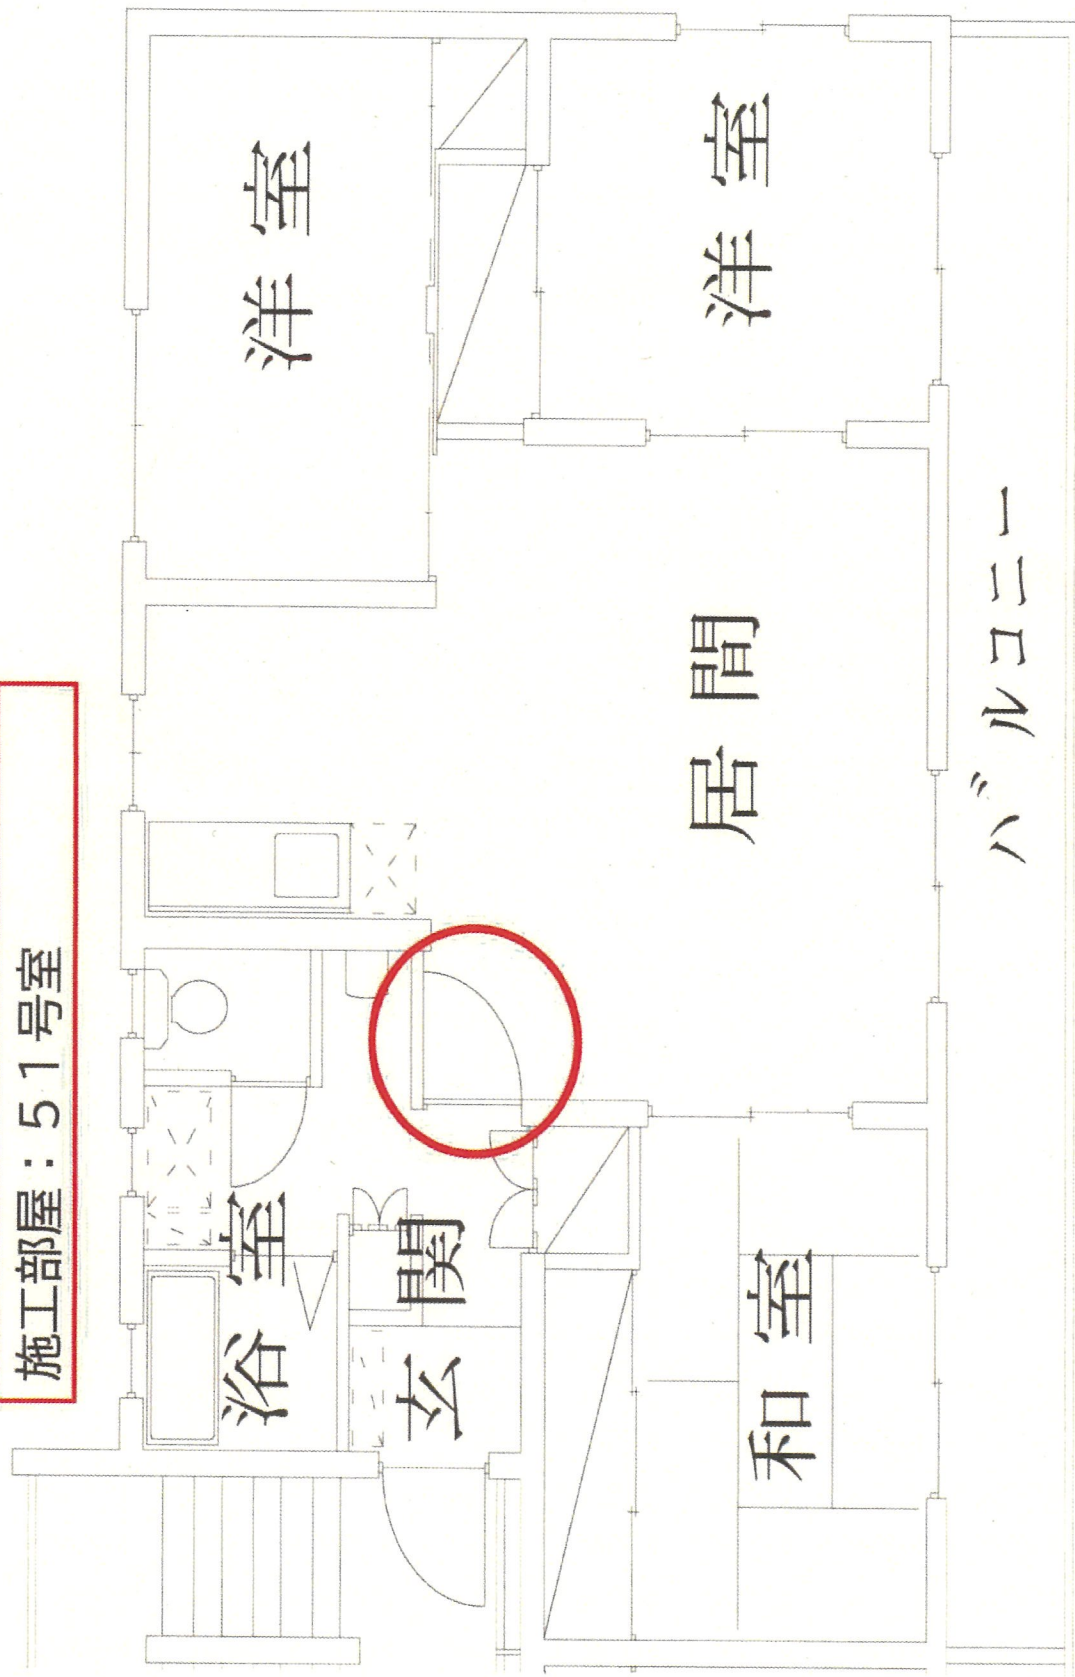

Dタイプ

見 積 書

件名リスト一連番号	15
-----------	----

見積金額 ¥ _____ (消費税及び地方税を含まない。)

品 名	規 格	単位	数量	単 価	金 額
(熊本) 東本町宿舍補修	仕様書のとおり	ST	1		
合 計					
納入(履行)場所	自衛隊熊本病院		納 期 (履行期限)	令和8年9月30日	
契約保証金	(免 除)	入札(見積)書有効期限			

上記に関して「入札及び契約心得」、「オープンカウンター方式実施要項」及び「標準契約書等」の契約条項等を承諾のうえ見積りいたします。また、当社（私（個人の場合）、当団体（団体の場合））は「入札及び契約心得」に示された暴力団排除に関する誓約事項について誓約いたします。

令和8年6月15日

分任契約担当官
自衛隊熊本病院
会計課長 古賀 一 殿

住 所
会 社 名
代表者名
担当者名
連 絡 先

市場価格調査書

令和 8年 6月 12日

分任契約担当官
自衛隊熊本病院
会計課長 古賀 一 殿

下記のとおり、見積り致します。但し、消費税抜き価格とします。

住 所	
会 社 名	件 名 : (熊本)東本町宿舍補修
代表者名	履行期間 : 令和8年9月30日
担当者名	履行場所 : 自衛隊熊本病院
連絡先	

NO	品 名	規 格 等	単 位	数 量	単 価	金 額	備 考
	(熊本)東本町宿舎補修	仕様書のとおり	式	1			
	合 計						