

令和8年6月15日

分任契約担当官
陸上自衛隊熊本病院
会計課長 古賀 一

熊本病院会計課におけるオープンカウンター方式による見積り依頼について

- 1 本リストは、オープンカウンター方式実施要項に基づく手続きが必要です。
- 2 本方式は、随意契約を前提とした見積依頼であり、有効な見積書をもって申し込みをした者のうち、予定価格の制限の範囲内で最低の価格の見積書をもって申し込みをした者を契約の相手方とします。

3 件名リスト

一連 番号	件 名	納入（履行） 場所	納期 （履行期限）	見積依頼書 公表日	見積書 提出期限	見積合わせの 日時	防衛省競争 参加資格	備 考
21	男子隊舎空調機補修	熊本病院	8.7.31	8.6.15	8.6.25 1200	8.6.25 1300	不要	
	以下余白							

- 4 仕様書の交付場所、契約条項等を示す場所、問合せ先及び提出先
〒 862-0902
住所 熊本県熊本市東町15-1
契約機関名：陸上自衛隊熊本病院 会計課 （担当：立花）
電話番号：096-368-5113（内線：5246） FAX：096-368-2720

見 積 依 頼 書

分任契約担当官
自衛隊熊本病院
会計課長 古賀 一

以下のとおり見積を依頼します。

1 見積依頼

契約実施計画番号		調 達 要 求 番 号		物 品 番 号		仕 様 書 番 号				
6SZP1KH00450		6SZM1AB0053 0001								
品名 または 件名										
男子隊舎空調機補修										
部品番号 または 規格										
仕様書のとおり										
使 用 器 材 名										
数 量	単位	銘 柄		使 用 期 限 等		グ ル ー プ		指定	検査	包装
1.00	ST									
納地または工事場所				引 渡 場 所						
熊本病				熊本病院						
搬 入 場 所				納 期 ま た は 工 期						
熊本病院営繕班 (内 5 2 3 7)				令和8年7月31日 (金)						

2 契約条項を示す場所

自衛隊熊本病院 会計課事務室

3 説明会及び提出の日時場所

説明会日時場所：

提出日時場所 ： 令和8年6月25日 (木) 13時00分 自衛隊熊本病院 会計課

4 決定方式及び契約方式

決定方式：総品目総額 契約方式：随意契約

5 注意事項

(1) 実施要項について

オープンカウンター方式実施要領による。

(2) オープンカウンター方式件名リストの掲示場所

陸上自衛隊西部方面隊ホームページ (<http://www.mod.go.jp/gsdf/wae>) ・ 自衛隊熊本病院

(3) 契約書の作成

落札者は、契約金額により「駐屯地用標準契約書」の様式により作成する。

(4) その他

ア 参加希望者は、必ず電話をし、見積の参加をお伝えください。

イ 申し込みがあった者については、市場価格調査を実施しますので、ご協力をお願いします。

提出期限についてはFAXで構いませんので、6月24日 (水) 12時00分までとします。

ウ 見積の提出はFAXで構いませんので、6月25日 (木) 12時00分までに提出ください。

(5) 問い合わせ先

ア 見積に関する問い合わせ先

自衛隊熊本病院会計課契約班

電 話 096-368-5113 (内線5246) 担当 立花

FAX 096-368-2720

イ 仕様書に関する問い合わせ先

自衛隊熊本病院管理課営繕班

電 話 066-368-5113 (内線5526) 担当 佐藤

男子隊舎空調機補修

件名	男子隊舎空調機補修			図面番号	1/3
図名	表紙			縮尺	
総務部長	管理課長	営繕班長	施設管理主任	管財	企画
					
自衛隊熊本病院 総務部 管理課 営繕班				令和8年6月5日	

仕 様 書

1 件 名

男子隊舎空調機補修

2 総 則

本仕様書は、「男子隊舎空調機補修」について適用する。

3 場 所

熊本県熊本市東区東本町 15-1 自衛隊熊本病院 男子隊舎居室

4 概 要


機種：FHCP80CB

機種：RZZP80CBT

- | | |
|------------------------|------------------------|
| (1) 能力設定アダプタ式プリント基板 1個 | (1) 能力設定アダプタ式プリント基板 1個 |
| (2) 能力設定アダプタ 1個 | (2) 能力設定アダプタ 1個 |
| | (3) ファン用直流電動機 1個 |
| メーカー：ダイキン工業 | (4) プロペラファン 1個 |

5 一般事項

- (1) 本作業は、本仕様書により実施するが、特記なき事項については空調機メーカーの取扱説明書による。
- (2) 本仕様書及び図面に記載なき事項については監督官と調整し、当然実施すべき事項は請負者の負担において実施するものとする。また、作業上軽微なもので当然必要と思われる事項についても同様とする。
- (3) 本作業中の安全確保には十分留意して現場管理を行うと共に、火災等の災害及び事故に注意する。
本作業に関わると認められた場合は請負者が保証及び賠償の責を負うものとする。
- (4) 本作業に伴う駐屯地及び建物への立入り、その他制限事項は当該駐屯地の諸規定に従うこと。
- (5) 本作業で使用する材料は、全て監督官の検査を受け合格した材料のみ使用する。
- (6) 本作業の写真を撮影し提出すること。写真はカラーとし、サービス版相当の大きさとする。各箇所の着工前、施工中、作業完了後等の主要工程毎に撮影しA4版1ページにつき写真3枚ずつに整理すること。
- (7) その他疑義が生じた場合は、監督官と調整の上指示に従うこと。
- (8) 監督官の指示する書類を提出すること。
- (9) ダイキン工業パートナー企業で施工を実施すること。
- (10) 本作業の実施にあたっては、空調機の専門的な知識・技術（1級冷凍空気調和機器施工技能士）を有した者を従事させること。

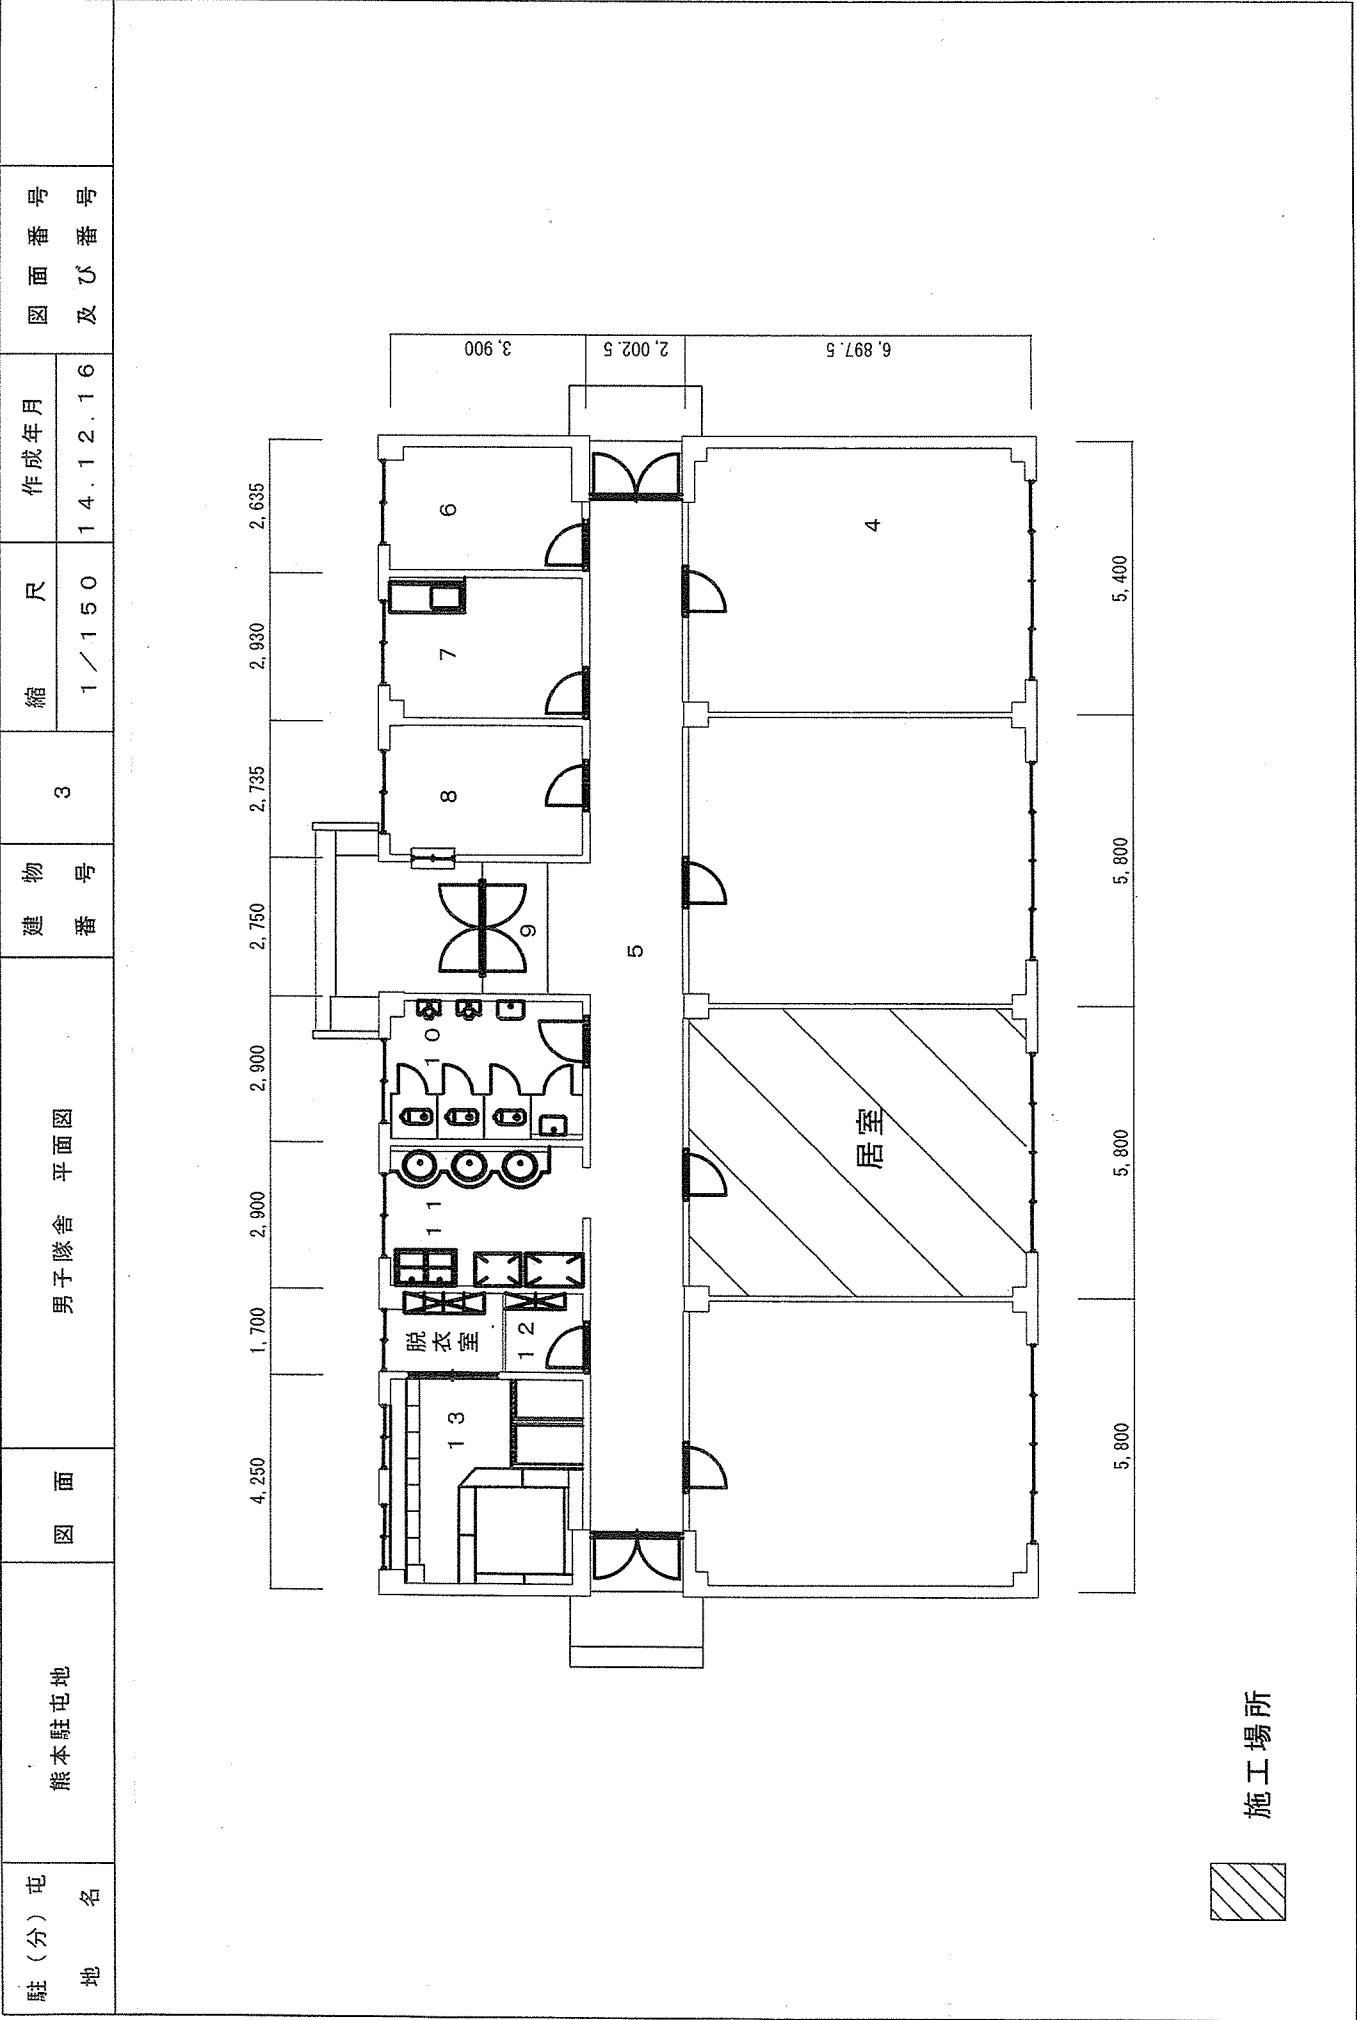

見 積 書

件名リスト一連番号	21
-----------	----

見積金額 ¥ _____ (消費税及び地方税を含まない。)

品 名	規 格	単位	数量	単 価	金 額
男子隊舎空調機補修	仕様書のとおり	ST	1		
合 計					
納入(履行)場所	自衛隊熊本病院		納 期 (履行期限)	令和8年7月31日	
契約保証金	(免 除)	入札（見積）書有効期限			

上記に関して「入札及び契約心得」、「オープンカウンター方式実施要項」及び「標準契約書等」の契約条項等を承諾のうえ見積りいたします。また、当社（私（個人の場合）、当団体（団体の場合））は「入札及び契約心得」に示された暴力団排除に関する誓約事項について誓約いたします。

令和8年6月25日

分任契約担当官
自衛隊熊本病院
会計課長 古賀 一 殿

住 所
会 社 名
代表者名
担当者名
連 絡 先

市場価格調査書

令和 8年 6月 24日

分任契約担当官
自衛隊熊本病院
会計課長 古賀 一 殿
住所
会社名
代表者
担当者
連絡先

¥ (税抜き)
下記のとおりに御見積申し上げます。

なお、当社は、入札心得に定める暴力団排除に関する事項について誓約致します。
履行期間: 令和8年7月31日
履行場所: 自衛隊熊本病院

内 訳

件 名	規 格	単位	数量	単 価	金 額	備 考
男子隊舎空調機補修	仕様書のとおり	式	1			
1 直接人件費						数量については人数を金額については日数×人員を記載ください
(1) 普通作業員		人				作業日数 日 人員 名
(2) 電工		人				作業日数 日 人員 名
						上記に日数及び人員を記載ください
2 直接物品費						
能力設定アダプタ式プリント基板	FHCP80CB	個	1			
能力設定アダプタ		個	1			
能力設定アダプタ式プリント基板	RZZP80CBT	個	1			
能力設定アダプタ		個	1			
ファン用直流電動機		個	1			
プロペラファン		個	1			
産業廃棄物	発生時	式	1			
諸経費		式	1			
合 計						