

支出負担行為担当官  
防衛省大臣官房会計課  
会計管理官 平下 一三  
(公 印 省 略)

公 告

下記により入札を実施するので、入札心得及び契約条項等を了承の上、参加されたい。

記

1. 入札に付する事項

調達番号	件名	内容	履行場所	履行期間
X-243、 情-I-069	タイルカーペット更新等役務	仕様書のとおり	仕様書のとおり	自：契約締結日 至：令和8年3月31日

2. 入札方式 一般競争入札（電子調達システム（政府電子調達（G E P S））対象案件）

3. 入札日時 令和8年1月29日(木)（11:00）

4. 入札場所 防衛省市ヶ谷庁舎E2棟3階入札室

5. 参加資格
- (1) 予算決算及び会計令第70条の規定に該当しない者であること。なお、未成年者、被保佐人又は被補助人であつて、契約締結のために必要な同意を得ている者は、同条中、特別の理由がある場合に該当する。
  - (2) 予算決算及び会計令第71条の規定に該当しない者であること。
  - (3) 令和07・08・09年度防衛省競争参加資格（全省庁統一資格）「役務の提供等」のC等級以上に格付けされ、関東・甲信越地域の競争参加資格を有するもの。
  - (4) 防衛省から「装備品等及び役務の調達に係る指名停止等の要領」に基づく指名停止の措置を受けている期間中の者でないこと。
  - (5) 前号により、現に指名停止を受けている者と資本関係又は人的関係のある者であつて、当該者と同種の物品の売買又は製造若しくは役務請負について防衛省と契約を行おうとする者でないこと。
  - (6) 上記(3)の等級にかかわらず、防衛省所管契約事務取扱細則（平成18年防衛庁訓令第108号）第18条第4項各号のいずれかに該当する者（具体的には、以下ア～キのいずれかに該当する者）であること。なお、要件に該当する者で入札に参加しようとするものについては、令和8年1月26日（月）12:00までに下記ア～キに記載する書類等を防衛省大臣官房会計課契約係へ提出すること。

ア 当該入札に係る物品と同等以上の仕様の物品を製造した実績等を証明できる者

イ 資格審査の統一基準により算定された総合審査数値に以下の技術力の評価の数値を加算した場合に、当該入札に係る等級に相当する数値となる者

項 目	基 準	数 値
入札物品等（訓令第18条第4項に規定する契約の対象となる物品又は役務をいう。以下同じ）に関連する特許保有件数	3件以上	15
	2件	10
	1件	5
入札物品の製造等（訓令第18条第4項に規定する契約の対象となる物品の製造又は役務の提供等をいう。以下同じ）に携わる技術士資格保有者数	9人以上	15
	7～8人	12
	5～6人	9
	3～4人	6
	1～2人	3
入札物品の製造等に携わる技能認定者数（特級、一級、単一級）	11人以上	6
	9～10人	5
	7～8人	4
	5～6人	3
	3～4人	2
	1～2人	1

注：1 特許には、海外で取得したものを含む。  
2 技術士には、技術士と同等以上の科学技術に関する外国の資格のうち文部科学省令で定めるものを有する者であつて、技術士の業務を行うのに必要な相当の知識及

び能力を有すると文部科学大臣が認めたものを含む。

ウ S B I R制度の特定新技術補助金等の交付先中小企業者等であり、当該入札に係る物品又は役務に関する分野における技術力を証明できる者

エ 株式会社産業革新投資機構、独立行政法人中小企業基盤整備機構、株式会社地域経済活性化支援機構、株式会社農林漁業成長産業化支援機構、株式会社民間資金等活用事業推進機構、官民イノベーションプログラム、株式会社海外需要開拓支援機構、一般社団法人環境不動産普及促進機構における耐震・環境不動産形成促進事業、株式会社日本政策投資銀行における特定投資業務、株式会社海外交通・都市開発事業支援機構、国立研究開発法人科学技術振興機構、株式会社海外通信・放送・郵便事業支援機構、一般社団法人グリーンファイナンス推進機構における地域脱炭素投資促進ファンド事業及び株式会社脱炭素化支援機構の支援対象事業者又は当該支援対象事業者の出資先事業者であり、当該競争に係る物品又は役務に関する分野における技術力を証明できる者

オ 国立研究開発法人（科学技術・イノベーション創出の活性化に関する法律（平成20年法律第63号）第2条第9項に規定する研究開発法人のうち、同法別表第3に掲げるものをいう。）が同法第34条の6第1項の規定により行う出資のうち、金銭出資の出資先事業者又は当該出資先事業者の出資先事業者であり、当該競争に係る物品又は役務に関する分野における技術力を証明できる者

カ 国立研究開発法人日本医療研究開発機構による「創薬ベンチャーエコシステム強化事業（ベンチャーキャピタルの認定）」又は国立研究開発法人新エネルギー・産業技術総合開発機構による「研究開発型スタートアップ支援事業（ベンチャーキャピタル等の認定）」において採択された者の出資先事業者であり、当該競争に係る物品又は役務に関する分野における技術力を証明できる者

キ グローバルに活躍するスタートアップを創出するための官民による集中プログラム（J-Startup又はJ-Startup地域版）に選定された事業者であり、当該競争に係る物品又は役務に関する分野における技術力を証明できる者

6. 入札方法 落札決定に当たっては、入札書に記載された金額に当該金額の10%に相当する額を加算した額（当該金額に1円未満の端数があるときは、その端数金額を切り捨てるものとする。）をもって落札価格とするので、入札者は、消費税等に係る課税事業者であるか免税業者であるかを問わず、見積もった契約金額の110分の100に相当する金額を入札書に記載すること。

7. 入札保証金及び契約保証金 免除

8. 入札の無効 5の参加資格のない者のした入札または入札に関する条件に反した入札は無効とする。

9. 契約書作成の要否 要

10. 適用する契約条項 役務等契約条項、談合等の不正行為に関する特約条項、暴力団排除に関する特約条項、

11. その他

- (1) 細部入札要領については別途配布する「一般競争入札の案内について」（以下、入札案内）のとおり。
- (2) 入札案内受領の際、資格審査結果通知書（全省庁統一資格）の写しを提示すること。
- (3) 原則、現に指名停止を受けている者の下請負については認めないものとする。ただし、真にやむを得ない事由を防衛省が認めた場合には、この限りではない。
- (4) 同等品にて入札に参加する場合は、別途配布する入札案内に記載の問い合わせ先に照会のうえ、令和8年1月22日（木）12:00まで（行政機関の休日を除く）に調達要求元の確認を受けた同等品確認書を提出すること。
- (4) 本案件は、府省共通の「電子調達システム」（<https://www.p-portal.go.jp>）を利用した応札及び入開札手続により実施するものとする。ただし、電子調達システムによりがたい者は、「紙」による入札書等の提出も可とするが、郵便入札については、令和8年1月27日（火）までに、下記担当者必着分を有効とする。
- (5) 落札者が、10に掲げる契約条項のほか、中小企業信用保険法第2条第1項に規定する中小企業者である場合は、「債権譲渡制限特約の部分的解除のための特約条項」を別途適用する。
- (6) 入札案内の交付場所、契約条項を示す場所及び問合せ先  
〒162-8801 東京都新宿区市谷本村町5-1（庁舎A棟10階）※顔写真付の身分証明書を

持参すること。

受付時間 9：30～18：15（12：00～13：00までの間を除く）

**また、入札案内のメール配布を希望する者は、以下のとおりメールを送信すること。**

メールアドレス：naikyoku\_chotatsu\_mailmagazine@ext.mod.go.jp

メール件名：「件名：〇〇〇」 入札案内送信依頼

添付ファイル：資格審査結果通知書（全省庁統一資格）の写し

防衛省大臣官房会計課契約係 中島 電話 03-3268-3111 内線20824

仕様書			
件名	タイルカーペット更新等役務	作成年月日	令和7年12月26日
		作成課	大臣官房企画評価課

## 1 総則

### 1.1 適用範囲

本仕様書は、防衛省市ヶ谷地区D棟7階のレイアウト変更のために実施する各種作業役務（以下「本役務」という。）について規定する。

### 1.2 引用文書等

この仕様書に引用する次の文書は、この仕様書に規定する範囲内において、仕様書の一部をなすものであり、入札書又は見積書の提出時における最新版を使用するものとする。なお、引用文書に定める事項がこの仕様書と相違する場合は、仕様書の定めるところによるものとする。

#### 1.2.1 引用文書

- 廃棄物の処理及び清掃に関する法律（昭和45年12月25日法律第137号）
- 東京都廃棄物の処理及び再利用に関する条例（平成4年6月24日条例第140号）
- 環境物品等の調達の推進に関する基本方針（令和7年1月28日変更閣議決定）
- 労働安全衛生法（昭和47年法律第57号）
- 建築基準法（昭和25年法律第201号）
- 消防法（昭和23年法律第186号）

#### 1.2.2 関連文書

- 国等による環境物品等の調達の推進等に関する法律（平成12年法律第100号）

## 2 本役務に関する要求

### 2.1 概要

本役務は、防衛省市ヶ谷地区D棟に所在する別図に示す対象部署のレイアウト変更、各執務室のLANケーブル、IP電話線、ファックス線、テレビケーブル、インターホン及びインターホン用ケーブルの移設・新設、既存什器及びパーテーションの撤去・搬出入等、電動カーテンの撤去、ブラインドの撤去・新設、パーテーションの解体・撤去・新設及びカーペット更新の役務を実施するもの。

### 2.2 一般的事項

本役務に関する一般的事項は以下による。

- 輸送物品、配線設置状況の確認、搬出・搬入経路の確認等のため、事前調査を実施することができる。
- 室内配置については、別図第1-1、第1-2及び第2を基準とし、細部は官側と調整し実施するものとする。
- 搬出入に先立ち、施設の床、壁等の養生を行うものとする。また作業終了後、保護材及び施設の養生に使用した資材は取り外し、契約相手方がすべて回収する。
- 契約締結後（役務実施10日前まで）に官側と調整の上、搬出入手順等の細部を定めた作業工程表、別紙様式「役務責任者・作業従事者承諾願」及びCADシステム等を利用した執務室の図面を提出するものとする。作業工程の策定に当たっては、同時に予定する新規什器類の搬入に係る契約相手方と調整の上、これらの作業時間・工程等を考慮して履行可能なものとする。
- 執務室内の役務工事完了後に、役務完了報告書、CADシステム等を利用した室内配線図及び最終図面を提出するものとする。

## 2.3 役務内容

役務の内容は以下による。

### 2.3.1 既存什器等解体・搬出・搬入・設置

#### 2.3.1.1 概要

官側が示す対象物品等を、発送場所から一時置き場、官側の示す搬入場所へそれぞれ解体、輸送及び設置する。

#### 2.3.1.2 対象物品等

対象物品等は別表1を基準とする。

#### 2.3.1.3 発送、一時置き場への搬出、搬入及び設置場所

別表1の記載品目のうち、撤去する資材については、一時保管場所を活用しつつ、指定された場所まで搬出するものとする（別図第3参照）。

なお、搬出先は防衛省市ヶ谷地区内の別場所になる場合があり、その場合は別途通知する。

机上及び書棚等の書類を入れた段ボールその他再利用する什器類の一時保管場所については、別図第4に示す場所に搬入することとし、細部は官側と調整する。

※机上のPC機材一式（ノートPC、デスクトップ、キーボード、マウス、配線ケーブル）の梱包については官側にて実施し、搬出、搬入及び設置は契約相手方により実施する。

#### 2.3.1.4 本作業に対する要求

- a) 別表に示す物品等のうち、易損品及び梱包の必要な備品については、運搬中に破損しないように保護材により保護する。また、搬出作業用のダンボール、折り畳みプラコン等は契約相手方が用意する。
- b) 重量物については、十分な対策を施したうえで搬出・搬入作業を行う。
- c) 床面から1200mmを超える什器類においては、転倒防止の施工を行う。施工要領については官側と調整するものとする。
- d) 物品等の発送及び搬入は、別表及び作業工程表に基づき数量を確認のうえ実施するものとする。

### 2.3.2 既存配線、電源等敷設、撤去等

#### 2.3.2.1 概要

執務室内のPC、電話機、ファックス、プリンタ、テレビ、家電等の既存配線を利用し、移設先まで電源ケーブル、LANケーブル及びアンテナ線を敷設する。不足する配線等については、移設先まで新設することとし、延線に必要な資材、ケーブルについては契約相手方が用意するものとする。

既存の配線数と移設後の配線の数量は別表2のとおりとする。

#### 2.3.2.2 本作業に対する要求

- a) 省OA端末及びプリンタ等のLANケーブルについては、移設元から移設先へ既存の配線等を可能な限り使用し、配線が困難と官側が認める箇所及び不足する分のみ新設（延線含む）すること。その際、敷設するLANケーブルについては、両端にタグを取り付け、LANケーブルの行き先を官側の指定する様式で表記し、配線したLANケーブルをみだりに露出させないように努めて美観に配慮し、十分なケーブルの余長（床下又は壁面に設置されているスイッチングハブ側は、差込み換え可能な長さ、PC等設置位置側は机上から約1.5m）を確保する。新設するにあたり、下記条件を満たしたLANケーブルを使用すること。なお、空席へもLANケーブルを敷設し、スイッチングハブ側のポートが不足する場合は、スイッチングハブ側に差込み換え可能な長さを確保し、束ねて差込み換えが可能な状態とすること。省OA端末、プリンタ等の配置は別図第2に示された配席を基準として細部は官側が別途指示する。

※ 省OALANケーブルの色は、白色もしくはグレー、カテゴリ5e以上

- b) I P電話機のLANケーブルについては、移設元から移設先へ既存の配線等を可能な限り使用し、配線が困難と官側が認める箇所及び不足する分のみ新設すること。新設の場合は、床下又は壁面に設置されている情報コンセントとI P電話機等設置位置の間にPoEスイッチングハブを設置し、LANケーブルを配線すること。その際、LANケーブルの両端にタグを取り付け、LANケーブルの行き先を官側の指定する様式で表記し、配線したLANケーブルをみだりに露出させないように努めて美観に配慮し、十分なLANケーブルの余長（情報コンセントラック側は、ラック内の収納換え可能な長さ、I P電話機側は机上から約1.5m）を確保する。新設するにあたり、下記条件を満たしたLANケーブルを使用すること。なお、空席であっても官側の指定した箇所にはLANケーブルを敷設し、情報コンセント側のポートが不足する場合は、情報コンセント側に差込み換え可能な長さを確保し、束ねて差込み換えが可能な状態とすること。追加に必要なPoEスイッチングハブは下記表1に示すとおりとし、契約相手方が用意するものとする。

I P電話機①のLANケーブルの配置は別図第2-1、I P電話機②のLANケーブルの配置は別図第2-2を基準として、細部は官側が別途指示する。

表1

品名	カタログ製品名	数量(台)
PoEスイッチングハブ(24ポート給電タイプ)	パナソニックEWネットワークス株式会社 GA-AS24TPoE+ 同等品以上(他社製品含む)	2台

※ I P電話機LAN①の色は青色もしくは水色とし、カテゴリ5e以上とする。

※ I P電話機LAN②の色は紫色とし、カテゴリ5e以上とする。

- c) I P電話機移設後については、通信確認を行うこと。ただし、通信確認ができない場合は、官側の指示を受けるものとする。
- d) 既設の不要ケーブルの撤去については、撤去したケーブル(1m単位に切断し適宜に束ねたもの)は関係法令に基づき確実に処分する。なお、撤去が困難なものについては、官側の指示を受けるものとする。
- e) 電源コンセントの敷設については、各執務机、プリンタ、PC、打合せスペース、家電等の場所へ敷設するものとし、各執務机1名分あたり4口分の電源コンセントを敷設することとする。なお、既存の配線を撤去後、新たな配線を敷設することとし、新たな配線資材は契約相手方が用意することとする。また、壁面コンセントが新たな什器で閉塞する場所を事前に確認し、床下配線等により他の場所に開設する等、電気系統の状況により官側と調整のうえ変更するものとする。

電源コンセントの配置は別図第2のレイアウトを基準として細部は官側が別途指示する。

- f) テレビ、FAXの配線について場所を変更した移設先にケーブルを延線または増設した配線に接続するものとする。なお、延線、分配に必要な資材は契約相手方が用意するものとする。配線したケーブルはみだりに露出させないように努めて美観に配慮し、十分なケーブルの余長(床から約2.0m、床下3.0m)を確保する。

テレビ、FAXの設置箇所は別図第6を基準として細部は官側が別途指示する。

- g) インターホン用ケーブルを別図第5-1・5-2に示すとおり、現状18本から21本に増設する。増設に必要な資材(インターホン(TD-6H/B)本体(3台)を含む)は契約相手方が用意するものとする。配線したケーブルはみだりに露出させないように努めて美観に配慮し、十分なケーブルの余長(床から約2.0m、床下3.0m)を確保する。増設した配線に関する番号設定については官側の指示を受け、契約相手方が行うこととする。

### 2.3.3 カーペット更新

#### 2.3.3.1 概要

別図7を基準とし、各執務室について、既設のタイルカーペットを撤去し、2.3.3.2に示すタイルカーペットを敷設する。

#### 2.3.3.2 カーペット

カーペットは、表2のとおりとする。

表2

品名	カタログ製品名	数量 (㎡)
タイルカーペット ①	iD7106 又は同等品以上のもの (他社の製品を含む。)	22.9 ㎡
タイルカーペット ②	iD7109 又は同等品以上のもの (他社の製品を含む。)	31.7 ㎡
タイルカーペット ③	iD7112 又は同等品以上のもの (他社の製品を含む。)	421.7 ㎡
タイルカーペット ④	iD7116 又は同等品以上のもの (他社の製品を含む。)	946.3 ㎡
タイルカーペット ⑤	AF-5011 又は同等品以上のもの (他社の製品を含む。)	77.1 ㎡

注 記載したカタログ製品名は、製品を選定する際の参考として例示したものであり、当該製品を指定するものではない。

#### 2.3.3.3 本作業に対する要求

- a) 既存のタイルカーペットを撤去し、契約相手方にて用意したタイルカーペット及び接着資材を利用し執務室全体の張替えを実施するものとする。ただし、張替えが困難と判断される箇所については、官側の指示を受けるものとする。
- b) タイルカーペット、接着資材以外の張替えに必要な資材及び安全管理に必要な機器等については契約相手方が用意するものとする。
- c) 作業を実施する際及び作業完了後は、周辺の清掃を確実に実施するものとする。
- d) 業務の実施に伴い発生した金属類は、官側に引き渡すこととし、官側との協議により市ヶ谷地区内の指示した場所に集積する。廃棄物については、「廃棄物の処理及び清掃に関する法律」及び「東京都廃棄物の処理及び再利用に関する条例」等関係法令に基づき、適正に処理する。
- e) 既存施設、施工済み部分等について、汚染又は損傷しないよう適切な養生を実施すること。
- f) 車道、歩道等において作業を実施する際は、通行範囲の確保及び交通整理を実施すること。
- g) 車道、歩道等へ工事に伴う資材、器材及び養生材を残置する場合は、事前に官側と調整の上、官側の指示に従うこと。その際、夜間等における注意喚起に必要な資器材は契約相手方において準備すること。
- h) 作業に必要な物品、設備等の移動・復旧、残置物への汚染防止養生及び作業範囲の清掃を実施すること。
- i) 高所での作業を要する箇所には足場、安全带等を使用し、労働安全衛生法、建築基準法その他関係法令を遵守して適切な保守管理を実施すること。
- j) 各作業にあつては、同時期に履行される各種役務等の契約相手方と相互に調整のうえ、実施するこ

と。

k) 契約締結後（役務10日前まで）に官側と調整の上、搬出入及び貼替え手順等の細部を定めた工程表を提出するものとする。

### 2.3.4 パーテーション撤去及び新設

#### 2.3.4.1 概要

別図8-1・2を基準とし、パーテーションの撤去・新設を行う。

#### 2.3.4.2 パーテーション

パーテーションは表3のとおりとする。

表3

品名	カタログ製品名
ガラスパネル	・ガラス厚：70mm（ダブルガラス連装）防音合わせガラスFL5+PVB30（シ+FL） ・ガラス枠：アルミ合金押出型材 ・ガラスジョイント材：コーキングテープ アクリル樹脂 T3×W7 ・遮音性能は45.1dB <b>【参考製品】</b> コクヨ プランナーウォール RAYS 高遮音タイプ
ドアパネル	・表面材：鋼板0.6mm ・芯材：ペーパーハニカムコア ・ドア窓縁：アルミ合金押出型材 ・ドア枠：鋼板、ヒンジ：ピボットヒンジ、ドアクローザー：コンシールドタイプ ・ビート：オレフィン樹脂 ・ガラリ：アルミ合金押出型材 ・ドアはセミエアタイト仕様のドアであること。また、錠前は指定のグランドマスターに合わせること。 <b>【参考製品】</b> コクヨ プランナーウォール RAYS

注 記載したカタログ製品名は、製品を選定する際の参考として例示したものであり、当該製品を指定するものではない。

※ 数量等の詳細は、別図第8-2のとおりとする

#### 2.3.4.3 本作業に対する要求

- 既存のパーテーションを撤去し、契約相手方にて用意したパーテーション及び固定用資材等により設置するものとする。設置が困難と判断される箇所については、官側の指示を受けるものとする。
- 撤去・設置に必要な資材及び安全管理に必要な機器等については契約相手方が用意するものとする。
- 作業を実施する際及び作業完了後は、周辺の清掃を確実に実施するものとする。
- 業務の実施に伴い発生した金属類は、官側に引き渡すこととし、官側との協議により市ヶ谷地区内の指示した場所に集積する。廃棄物については、「廃棄物の処理及び清掃に関する法律」及び「東京都廃棄物の処理及び再利用に関する条例」等関係法令に基づき、適正に処理する。
- 既存施設、施工済み部分等について、汚染又は損傷しないよう適切な養生を実施すること。

- f) 車道、歩道等において作業を実施する際は、通行範囲の確保及び交通整理を実施すること。
- g) 車道、歩道等へ工事に伴う資材、器材及び養生材を残置する場合は、事前に官側と調整の上、官側の指示に従うこと。その際、夜間等における注意喚起に必要な資器材は契約相手方において準備すること。
- h) 作業に必要な物品、設備等の移動・復旧、残置物への汚染防止養生及び作業範囲の清掃を実施すること。
- i) 高所での作業を要する箇所には足場、安全带等を使用し、労働安全衛生法、建築基準法その他関係法令を遵守して適切な保守管理を実施すること。
- j) 各作業にあつては、同時期に履行される各種役務等の契約相手方と相互に調整のうえ、実施すること。
- k) 契約締結後（役務10日前まで）に官側と調整の上、搬出入及び貼替え手順等の細部を定めた工程表を提出するものとする。
- l) 既存パーティションの個室に設置されている空調機器等のスイッチ類、電波時計及び壁面に設置している既存モニターについては、官側の指示により配線を含めた移設等の措置を行うこと。既存の配線で移設が困難な場合は、契約相手方が必要な資材を用意すること。
- m) 新設パーティションの設置に伴い、天井に設置している蛍光灯や空調機器、非常灯などの設備に影響があると官側から指示があつた場合は、指定された箇所へ移設等の措置を行うこと。既存の機器等で移設が困難な場合は、契約相手方が必要な資材を用意すること。
- n) 新設パーティションの個室には、新設パーティションとは別の壁面に55インチモニターが設置できるアタッチメント金具を設置すること。なお、金具の設置については必要な補強も行うこと。
- o) パーティションの撤去、新設及び付随する役務に関して、消防法等の法令に定める手続きについては、官側の確認を受けたのち、契約相手方において処置すること。

## **2.3.5 ブラインド等の撤去・新設**

### **2.3.5.1 概要**

別図9を基準とし、ブラインド等の撤去・新設を行う。

### **2.3.5.2 ブラインド**

ブラインドは表4のとおりとする。

表 4

規 格	カタログ製品名	数量
720mm*1940mm	タチカワブラインドパーフェクトシルキー（チェーンタッチ・T-2522 又は同等品以上のもの（他社の製品を含む。） 高遮蔽型ブラインドで自動降下機能を有するもの。樹脂チェーン仕様とする。	38 枚
2390mm*1940mm	タチカワブラインドパーフェクトシルキー（チェーンタッチ・T-2522 又は同等品以上のもの（他社の製品を含む。） 高遮蔽型ブラインドで自動降下機能を有するもの。樹脂チェーン仕様とする。	38 枚
790mm*1940mm	タチカワブラインドパーフェクトシルキー（チェーンタッチ・T-2522 又は同等品以上のもの（他社の製品を含む。） 高遮蔽型ブラインドで自動降下機能を有するもの。樹脂チェーン仕様とする。	4 枚
2290mm*1940mm	タチカワブラインドパーフェクトシルキー（チェーンタッチ・T-2522 又は同等品以上のもの（他社の製品を含む。） 高遮蔽型ブラインドで自動降下機能を有するもの。樹脂チェーン仕様とする。	4 枚
2390mm*1940mm	タチカワブラインドパーフェクトシルキー（チェーンタッチ・T-2522 又は同等品以上のもの（他社の製品を含む。） 高遮蔽型ブラインドで自動降下機能を有するもの。樹脂チェーン仕様とする。	4 枚
1750mm*1940mm	タチカワブラインドパーフェクトシルキー（チェーンタッチ・T-2522 又は同等品以上のもの（他社の製品を含む。） 高遮蔽型ブラインドで自動降下機能を有するもの。樹脂チェーン仕様とする。	4 枚
2500mm*1940mm	タチカワブラインドパーフェクトシルキー（チェーンタッチ・T-2522 又は同等品以上のもの（他社の製品を含む。） 高遮蔽型ブラインドで自動降下機能を有するもの。樹脂チェーン仕様とする。	2 枚

注 記載したカタログ製品名は、製品を選定する際の参考として例示したものであり、当該製品を指定するものではない。

### 2.3.5.3 本作業に対する要求

- a) 既存のカーテン及びブラインドを撤去し、契約相手方にて用意したブラインド及び固定用資材等により設置するものとする。設置が困難と判断される箇所については、官側の指示を受けるものとする。
- b) 撤去・設置に必要な資材及び安全管理に必要な機器等については契約相手方が用意するものとする。
- c) 作業を実施する際及び作業完了後は、周辺の清掃を確実に実施するものとする。
- d) 業務の実施に伴い発生した金属類は、官側に引き渡すこととし、官側との協議により市ヶ谷地区内の指示した場所に集積する。廃棄物については、「廃棄物の処理及び清掃に関する法律」及び「東京都

廃棄物の処理及び再利用に関する条例」等関係法令に基づき、適正に処理する。

- e) 既存施設、施工済み部分等について、汚染又は損傷しないよう適切な養生を実施すること。
- f) 車道、歩道等において作業を実施する際は、通行範囲の確保及び交通整理を実施すること。
- g) 車道、歩道等へ工事に伴う資材、器材及び養生材を残置する場合は、事前に官側と調整の上、官側の指示に従うこと。その際、夜間等における注意喚起に必要な資器材は契約相手方において準備すること。
- h) 作業に必要な物品、設備等の移動・復旧、残置物への汚染防止養生及び作業範囲の清掃を実施すること。
- i) 高所での作業を要する箇所には足場、安全带等を使用し、労働安全衛生法、建築基準法その他関係法令を遵守して適切な保守管理を実施すること。
- j) 各作業にあっては、同時期に履行される各種役務等の契約相手方と相互に調整のうえ、実施すること。
- k) 契約締結後（役務10日前まで）に官側と調整の上、搬出入及び貼替え手順等の細部を定めた工程表を提出するものとする。

## 2.4 役務場所

防衛省市ヶ谷地区（東京都新宿区市谷本村町5-1）D棟7階、6階、その他敷地内搬出先

## 2.5 役務日

作業期間は契約締結日から令和8年3月23日（月）までのうち、官側の指定する日（金曜夕方から土日祝日。）で1回あたり2～3日間で実施し、別表1に示すA区分からC区分の計3回に分けて実施する。官側との調整により平日日中に作業を行うことも可能な場合があるが、細部作業日程については契約後、官側と調整を実施すること。1回目の実施日は令和8年3月6日を基準とする。

## 2.6 役務時間

役務日が土日祝日の場合は、08：30から17：15までの間を基準とする。ただし、官側との調整により延長し、夜間を含むことがある。また、役務日が平日の場合は、18：15以降の開始を基本とし、細部は官側と調整する。

## 3 検査

本役務に関する検査は、本仕様書に基づき支出負担行為担当官補助者が行うものとする。

## 4 その他の指示

### 4.1 官側の支援

契約相手方は、本役務の履行に当たって必要な場合、官側が認める範囲内において、次に示す支援を無償で得ることができる。

- a) 防衛省内における電力、水、スペース、内線電話等の使用
- b) 防衛省内における施設の利用
- c) 防衛省内における官側の保有する関連器材の使用
- d) その他、官側が必要と認めた事項

## 4.2 提出書類

提出書類は表5のとおりとする。

表5

番号	品名	数量	提出時期	提出場所	媒体	備考
1	作業工程表	1部	契約締結 後速やかに	大臣官房企画評価 課	電子	
2	役務責任者・作業従事 者承諾願					
3	レイアウト図面					
4	役務完了報告書					
5	室内配線図					
6	レイアウト図面(役務 完了後)					

## 4.3 情報の保全

契約相手方は、本契約の履行によって直接又は間接を問わず知り得た事項の管理に万全を期するとともに、それらの部外への利用、公表などを官側の許可なく行ってはならない。

## 4.4 発生材等

本役務によって生じた発生材及び撤去・新設で発生した不要となる材料は、契約相手方の責任において廃棄処分を行うものとし、「廃棄物の処理及び清掃に関する法律」及び「東京都廃棄物の処理及び再利用に関する条例」等関係法令に基づき、適正に処理する。

## 4.5 その他

- a) 役務作業にて使用する、補助器材、据付調整に使用する通信ケーブル、電気ケーブル(OAタップ)等の配線部材、台車、保護材、搬出用段ボール、ガムテープ、折り畳みプラコン、新設するLANケーブル等は、4.1により官側の支援が得られるものを除き、契約相手方が準備するものとする。  
なお、机1人あたりの移動に際し、ダンボールは3箱以上とする。書棚内の書類を搬入するためのダンボール数については、書棚のサイズから必要個数を算出するものとする。また、役務工事1週間前までに必要な梱包用資材を官側に納品するものとする。
- b) 本役務を実施するにあたり、養生等必要な措置を講じるとともに、物品及び施設・設備等に損傷を与えた場合、官側に報告のうえ契約相手方の責任において速やかに修復するものとする。
- c) 本調達物品等が、「環境物品等の調達の推進に関する基本方針(令和7年1月28日変更閣議決定)」の基準を満たすものであること。
- d) この仕様書に疑義が生じた場合、速やかに官側と協議するものとする。

(別紙様式)

役務責任者・作業従事者承諾願

令和 年 月 日

防衛省大臣官房企画評価課 御中

受注者住所

会社名

代表者氏名

令和 年 月 日付をもって契約を締結したタイルカーペット更新等役務について、役務に従事する役務責任者・作業従事者を下記のとおり定めたく、承諾願を提出します。

記

番号	氏名	国籍	保有資格等	備考
1				役務責任者
2				作業従事者
3				作業従事者
4				作業従事者

令和 年 月 日

受注者 殿

防衛省大臣官房企画評価課担当官

上記で提出された役務責任者・作業従事者は 承諾します。

下記の事由により変更を指示します。

## 輸送品目リスト(地方協力課:7階)

番号	分類	品名	サイズ(mm) 縦×横×高さ	数量	輸送先
1	机	机(書記官用)ー原田参事官	800×1600×700	1	D棟7階地方協力課 → 撤去場所
2	机	机(平型)ー企画官	800×1600×700	1	D棟7階地方協力課 → 撤去場所
3	机	机(平型)ー新型・L字	1200×1600×700	2	D棟7階地方協力課 → 一時退避場所 → D棟7階地方協力課
4	机	机(平型)ー新型	1200×1200×700	10	D棟7階地方協力課 → 一時退避場所 → D棟7階地方協力課
5	机	机(アクリルボード)	200×1000×500	10	D棟7階地方協力課 → 一時退避場所 → D棟7階地方協力課
6	机	机(平型)ー旧型・片袖	800×1200×700	1	D棟7階地方協力課 → 撤去場所
7	机	机(平型)ー旧型・両袖	800×1400×700	8	D棟7階地方協力課 → 撤去場所
8	机	机(会議用・6人掛け)	1800×900×700	1	D棟7階地方協力課 → 撤去場所
9	机	机(会議用・4人掛け)	1500×900×700	1	D棟7階地方協力課 → 一時退避場所 → D棟7階地方協力課
10	机	机(折りたたみ)	600×1800×700	1	D棟7階地方協力課 → 撤去場所
11	机脇、ワゴン	机(ワゴン)ー新型	600×400×640	22	D棟7階地方協力課 → 一時退避場所 → D棟7階地方協力課
12	机脇、ワゴン	机(ワゴン)ー旧型	570×390×610	11	D棟7階地方協力課 → 撤去場所
13	椅子	椅子(書記官用)	700×675×1070	1	D棟7階地方協力課 → 一時退避場所 → D棟7階地方協力課
14	椅子	椅子(企画官用)	700×675×1070	2	D棟7階地方協力課 → 一時退避場所 → D棟7階地方協力課
15	椅子	椅子(部員以下用)	700×675×1070	30	D棟7階地方協力課 → 一時退避場所 → D棟7階地方協力課
16	椅子	椅子(青い椅子)	700×675×1070	3	D棟7階地方協力課 → 撤去場所
17	椅子	椅子(会議用)	600×550×700	10	D棟7階地方協力課 → 撤去場所
18	椅子	パイプ椅子	400×400×700	5	D棟7階地方協力課 → 一時退避場所 → D棟7階地方協力課
19	ロッカー	ロッカー(更衣用)※3列	500×900×1800	6	D棟7階地方協力課 → 撤去場所
20	ロッカー	ロッカー(更衣用)※2列	500×900×1800	3	D棟7階地方協力課 → 撤去場所
21	ロッカー	ロッカー(更衣用)※2列(白色)	500×900×1800	1	D棟6階地方協力課 → 撤去場所
22	棚	書棚(3段)	450×800×1200	2	D棟7階地方協力課 → 撤去場所
23	棚	書棚ー九州班・佐賀班	450×800×800	2	D棟7階地方協力課 → 撤去場所
24	棚	書棚ー九州班・佐賀班	450×800×1200	4	D棟7階地方協力課 → 撤去場所
25	金庫	金庫(据付式)ー課長横	450×500×900	1	D棟7階地方協力課 → 撤去場所
26	金庫	金庫(据付式)	450×800×1100	1	D棟7階地方協力課 → 一時退避場所 → D棟7階地方協力課
27	棚	消耗品棚(スチールラック)	300×600×1500	1	D棟7階地方協力課 → 一時退避場所 → D棟7階地方協力課
28	棚	スチールラック(課長横)	300×450×1200	1	D棟7階地方協力課 → 一時退避場所 → D棟7階地方協力課
29	棚	スチールラック(九州班)	350×900×650	1	D棟7階地方協力課 → 一時退避場所 → D棟7階地方協力課
30	棚	食器棚	450×900×1800	1	D棟7階地方協力課 → 撤去場所
31	小物	カラーボックスー企画官後ろ	300×900×450	2	D棟7階地方協力課 → 一時退避場所 → D棟7階地方協力課
32	間仕切り	パーティション 課長横	50×1800×3000	1	D棟7階地方協力課 → 撤去場所

番号	分類	品名	サイズ(mm) 縦×横×高さ	数量	輸送先
33	コピー機	複合機	650×600×900	1	D棟7階地方協力課 → 一時退避場所 → D棟7階地方協力課
34	コピー機	コピー機	700×600×850	1	D棟7階地方協力課 → 一時退避場所 → D棟7階地方協力課
35	家電	冷蔵庫	500×600×1250	1	D棟7階地方協力課 → 一時退避場所 → D棟7階地方協力課
36	家電	電子レンジ	300×450×250	2	D棟7階地方協力課 → 一時退避場所 → D棟7階地方協力課
37	家電	テレビ	300×520×400	4	D棟7階地方協力課 → 一時退避場所 → D棟7階地方協力課
38	家電	空気清浄機	250×350×650	2	D棟7階地方協力課 → 一時退避場所 → D棟7階地方協力課
39	家電	電動給湯ポット	200×200×350	1	D棟7階地方協力課 → 一時退避場所 → D棟7階地方協力課
40	家電	掃除機	300×300×700	1	D棟7階地方協力課 → 一時退避場所 → D棟7階地方協力課
41	文書裁断機	文書裁断機	500×500×800	1	D棟7階地方協力課 → 一時退避場所 → D棟7階地方協力課
42	端末	個人端末一式	500×500×500	38	D棟7階地方協力課 → 一時退避場所 → D棟7階地方協力課
43	端末	内線電話端末	170×200×150	36	D棟7階地方協力課 → 一時退避場所 → D棟7階地方協力課
44	端末	統合電話端末	200×230×140	1	D棟7階地方協力課 → 一時退避場所 → D棟7階地方協力課
45	傘立	傘立	200×300×300	1	D棟7階地方協力課 → 一時退避場所 → D棟7階地方協力課
46	ゴミ箱	ゴミ箱	300×450×600	2	D棟7階地方協力課 → 一時退避場所 → D棟7階地方協力課
47	ゴミ箱	ゴミ箱	400×300×700	4	D棟7階地方協力課 → 一時退避場所 → D棟7階地方協力課
48	ゴミ箱	ゴミ箱(個人用)	200×200×350	30	D棟7階地方協力課 → 一時退避場所 → D棟7階地方協力課

## 輸送品目リスト(地方協力課:6階)

番号	分類	品名	サイズ(mm) 縦×横×高さ	数量	輸送先
1	机	机(書記官用)ー深和課長	800×1600×700	1	D棟6階地方協力課 → 撤去場所
2	机	机(平型)ー北原先任、高橋企画官、小川情報調整官	800×1600×700	3	D棟6階地方協力課 → 撤去場所
3	机	机(平型)ー旧型・係長級	700×1400×700	3	D棟6階地方協力課 → 撤去場所
4	机	机(平型)ー石井企画官	800×1600×700	1	D棟6階地方協力課 → 撤去場所
5	机	机(平型)ー新型	1200×1200×700	3	D棟6階地方協力課 → 一時退避場所 → D棟7階地方協力課
6	机	机(会議用)	750×1500×700	1	D棟6階地方協力課 → 撤去場所
7	机	机(会議スペース)	900×1800×700	2	D棟6階地方協力課 → 一時退避場所 → D棟7階地方協力課
8	机	机(会議スペース)	900×1700×700	1	D棟6階地方協力課 → 撤去場所
9	机	机(会議スペース)※課長席	600×700×550	1	D棟6階地方協力課 → 撤去場所
10	机脇、ワゴン	机(ワゴン)	570×390×610	38	D棟6階地方協力課 → 撤去場所
11	ワゴン	スモールワゴン	300×500×600	3	D棟6階地方協力課 → 撤去場所
12	椅子	椅子(書記官用)	800×1600×700	2	D棟6階地方協力課 → 一時退避場所 → D棟7階地方協力課
13	椅子	椅子(部員用)	700×675×1070	8	D棟6階地方協力課 → 一時退避場所 → D棟7階地方協力課
14	椅子	椅子(事務官用)	640×620×980	20	D棟6階地方協力課 → 一時退避場所 → D棟7階地方協力課
15	椅子	椅子(部員用)	700×675×1070	2	D棟6階地方協力課 → 撤去場所
16	椅子	椅子(事務官用)	640×620×980	1	D棟6階地方協力課 → 撤去場所
17	椅子	椅子(会議用)	600×550×700	11	D棟6階地方協力課 → 一時退避場所 → D棟7階地方協力課
18	椅子	椅子(机(平型)ー新型)	600×550×700	12	D棟6階地方協力課 → 一時退避場所 → D棟7階地方協力課
19	椅子	パイプ椅子	400×400×700	6	D棟6階地方協力課 → 撤去場所
20	棚	書棚	450×800×1200	24	D棟6階地方協力課 → 撤去場所
21	応接セット	ソファ(椅子:応接用)	700×1700×700	1	D棟6階地方協力課 → 一時退避場所 → D棟7階地方協力課
22		アームチェア(椅子:応接用)	700×700×700	2	D棟6階地方協力課 → 一時退避場所 → D棟7階地方協力課
23		センターテーブル	600×1200×450	1	D棟6階地方協力課 → 一時退避場所 → D棟7階地方協力課
24	端末	個人端末一式	500×500×500	30	D棟6階地方協力課 → 一時退避場所 → D棟7階地方協力課
25	端末	内線電話端末	170×200×150	30	D棟6階地方協力課 → 一時退避場所 → D棟7階地方協力課
26	端末	統合電話端末	200×230×140	1	D棟6階地方協力課 → 一時退避場所 → D棟7階地方協力課
27	傘立	傘立	500×500×300	2	D棟6階地方協力課 → 一時退避場所 → D棟7階地方協力課
28	ゴミ箱	ゴミ箱	400×500×600	8	D棟6階地方協力課 → 撤去場所
29	ゴミ箱	ゴミ箱(個人用)	150×150×300	28	D棟6階地方協力課 → 一時退避場所 → D棟7階地方協力課
30	キャビネット	キャビネット(キッチン)	500×900×1800	1	D棟6階地方協力課 → 撤去場所
31	ホワイトボード	ホワイトボード	650×1900×1800	1	D棟6階地方協力課 → 撤去場所
32	金庫	金庫(据付式)	600×600×1100	1	D棟6階地方協力課 → 一時退避場所 → D棟7階地方協力課
33	金庫	金庫(据付式)	800×450×1200	1	D棟6階地方協力課 → 一時退避場所 → D棟7階地方協力課
34	ロッカー	ロッカー(更衣用)※3列	500×900×1800	7	D棟6階地方協力課 → 撤去場所
35	ロッカー	ロッカー(更衣用)※前任	500×450×1800	1	D棟6階地方協力課 → 一時退避場所 → D棟7階地方協力課

番号	分類	品名	サイズ(mm) 縦×横×高さ	数量	輸送先
36	ロッカー	ロッカー(更衣用)	500×450×1800	1	D棟6階地方協力課 → 撤去場所
37	ロッカー	ロッカー(更衣用)	500×550×1800	1	D棟6階地方協力課 → 撤去場所
38	ロッカー	ロッカー(更衣用)※課長	450×900×2100	1	D棟6階地方協力課 → 一時退避場所 → D棟7階地方協力課
39	家電	冷蔵庫	550×550×1500	1	D棟6階地方協力課 → 一時退避場所 → D棟7階地方協力課
40	家電	冷蔵庫	550×500×1300	1	D棟6階地方協力課 → 撤去場所
41	家電	電子レンジ	350×450×300	1	D棟6階地方協力課 → 一時退避場所 → D棟7階地方協力課
42	家電	電子レンジ	300×450×300	1	D棟6階地方協力課 → 撤去場所
43	家電	電子レンジ	300×450×300	1	D棟6階地方協力課 → 撤去場所
44	家電	テレビ	520×300×400	3	D棟6階地方協力課 → 一時退避場所 → D棟7階地方協力課
45	家電	テレビ	520×300×400	1	D棟6階地方協力課 → 撤去場所
46	家電	モニター	1200×400×1500	2	D棟6階地方協力課 → 一時退避場所 → D棟7階地方協力課
47	家電	電動給湯ポット		1	D棟6階地方協力課 → 一時退避場所 → D棟7階地方協力課
48	家電	電動給湯ポット		1	D棟6階地方協力課 → 撤去場所
49	家電	掃除機		1	D棟6階地方協力課 → 一時退避場所 → D棟7階地方協力課
50	文書裁断機	文書裁断機	250×700×700	1	D棟6階地方協力課 → 一時退避場所 → D棟7階地方協力課
51	文書裁断機	文書裁断機	350×450×650	1	D棟6階地方協力課 → 撤去場所
52	コピー機	複合機	1200×650×1200	1	D棟6階地方協力課 → 一時退避場所 → D棟7階地方協力課
53	コピー機	コピー機	600×700×950	1	D棟6階地方協力課 → 撤去場所
54	間仕切り	パーティション	450×1200×1200	5	D棟6階地方協力課 → 撤去場所
55	間仕切り	パーティション	400×900×1500	3	D棟6階地方協力課 → 撤去場所
56	間仕切り	パーティション	350×1200×1400	2	D棟6階地方協力課 → 撤去場所
57	間仕切り	パーティション	500×1200×1400	1	D棟6階地方協力課 → 撤去場所
58		棚(その他)お菓子	600×700×700	1	D棟6階地方協力課 → 撤去場所
59	台車	台車	600×1050×900	1	D棟6階地方協力課 → 撤去場所
60	台車	台車	600×900×850	1	D棟6階地方協力課 → 一時退避場所 → D棟7階地方協力課
61	台車	台車	450×800×850	1	D棟6階地方協力課 → 一時退避場所 → D棟7階地方協力課
62	踏み台	踏み台	500×400×700	1	D棟6階地方協力課 → 撤去場所
63	ラック	ラック	350×900×700	1	D棟6階地方協力課 → 撤去場所

## 輸送品目リスト(提供施設計画官:7階)

番号	分類	品名	サイズ(mm) 縦×横×高さ	数量	輸送先
1	机	机(会議用)	1800×900×700	2	D棟7階提計官 → 撤去場所
2	机	机(平型)	1200×1200×700	6	D棟7階提計官 → 一時退避場所 → D棟7階提計官新フロア
3	袖机	机(ワゴン)	400×600×700	12	D棟7階提計官 → 一時退避場所 → D棟7階提計官新フロア
4	椅子	椅子(部員用)	700×675×1070	12	D棟7階提計官 → 一時退避場所 → D棟7階提計官新フロア
5	椅子	椅子(会議室用)	700×675×1070	12	D棟7階提計官 → 撤去場所
6	ロッカー	ロッカー(2人用)	600×500×1800	6	D棟7階提計官 → 撤去場所
7	ロッカー	ロッカー(3人用)	900×500×1800	8	D棟7階提計官 → 撤去場所
8	ロッカー	ロッカー(4人用)	900×500×1800	2	D棟7階提計官 → 撤去場所
9	家電	電子レンジ	330×450×270	1	D棟7階提計官 → 一時退避場所 → D棟7階提計官新フロア
10	家電	テレビ	300×520×400	1	D棟7階提計官 → 一時退避場所 → D棟7階提計官新フロア
11	家電	モニター	1500×600×1800	1	D棟7階提計官 → 一時退避場所 → D棟7階提計官新フロア
12	家電	冷蔵庫	600×600×1600	1	D棟7階提計官 → 撤去場所
13	家電	複合機	1200×800×1300	2	D棟7階提計官 → 一時退避場所 → D棟7階提計官新フロア
14	家電	PCモニター	600×400×150	12	D棟7階提計官 → 一時退避場所 → D棟7階提計官新フロア
15	端末	個人端末一式	500×500×500	12	D棟7階提計官 → 一時退避場所 → D棟7階提計官新フロア
16	端末	内線電話端末	170×200×150	12	D棟7階提計官 → 一時退避場所 → D棟7階提計官新フロア
17	端末	エレベータホール用電話機	170×200×150	1	D棟7階提計官 → 一時退避場所 → D棟7階提計官新フロア
18	箱	ブルーコンテナ(庶務関係・PC関連)	500×400×300	5	D棟7階提計官 → 一時退避場所 → D棟7階提計官新フロア
19	箱	ブルーコンテナ(書籍・文具)	500×400×300	10	D棟7階提計官 → 一時退避場所 → D棟7階提計官新フロア
20	棚	消耗品棚(インクトナー)	800×800×1200	1	D棟7階提計官 → 一時退避場所 → D棟7階提計官新フロア
21	スチールケース	スチールケース 片開き	800×450×1200	1	D棟7階提計官 → 撤去場所
22	スチールケース	スチールケース 全面両開き	800×450×750	1	D棟7階提計官 → 撤去場所
23	棚	書庫(固定)役務撤去工事対象	900×500×3000	1	D棟7階提計官 → 撤去場所
24	棚	書庫(固定・可動式)役務撤去工事対象	800×800×2300	5	D棟7階提計官 → 撤去場所
25	棚	カウンター(お茶用)	900×600×1000	2	D棟7階提計官 → 一時退避場所 → D棟7階提計官新フロア
26	棚	カウンター(ごみ箱)	900×600×1000	1	D棟7階提計官 → 一時退避場所 → D棟7階提計官新フロア
27	家電	空気清浄機	250×350×650	2	D棟7階提計官 → 一時退避場所 → D棟7階提計官新フロア
28	家電	扇風機	350×350×1300	2	D棟7階提計官 → 一時退避場所 → D棟7階提計官新フロア
29	金庫	金庫(据付式)	450×800×1200	1	D棟7階提計官 → 一時退避場所 → D棟7階提計官新フロア
30	文書裁断機	文書裁断機	500×500×850	1	D棟7階提計官 → 一時退避場所 → D棟7階提計官新フロア

## 輸送品目リスト(FCLP)

番号	分類	品名	サイズ(mm) 縦×横×高さ	数量	輸送先
1	机	机(平型)	1200×1200×700	4	D棟7階西日本協力課 → 一時退避場所 → D棟7階提計官新フロア
2	袖机	机(ワゴン)	400×600×700	8	D棟7階西日本協力課 → 一時退避場所 → D棟7階提計官新フロア
3	机	机(高官用)	800×800×1070	2	D棟7階西日本協力課 → 撤去場所
4	椅子	椅子(高官用)	1600×800×1070	2	D棟7階西日本協力課 → 撤去場所
5	椅子	椅子(高官用)	1600×1200×1070	2	D棟7階西日本協力課 → 一時退避場所 → D棟7階提計官新フロア
6	椅子	椅子(部員用)	700×675×1070	12	D棟7階西日本協力課 → 一時退避場所 → D棟7階提計官新フロア
7	ロッカー	ロッカー(2人用)	600×500×1800	1	D棟7階西日本協力課 → 撤去場所
8	ロッカー	ロッカー(3人用)	900×500×1800	2	D棟7階西日本協力課 → 撤去場所
9	家電	PCモニター	600×400×150	17	D棟7階西日本協力課 → 一時退避場所 → D棟7階提計官新フロア
10	端末	個人端末一式	500×500×500	17	D棟7階西日本協力課 → 一時退避場所 → D棟7階提計官新フロア
11	端末	内線電話端末	170×200×150	15	D棟7階西日本協力課 → 一時退避場所 → D棟7階提計官新フロア
12	端末	エレベータホール用電話機	170×200×150	1	D棟7階西日本協力課 → 一時退避場所 → D棟7階提計官新フロア
13	箱	ブルーコンテナ(PC関連パーツ)	500×400×300	3	D棟7階西日本協力課 → 一時退避場所 → D棟7階提計官新フロア
14	箱	ブルーコンテナ(書籍・文具)	500×400×300	5	D棟7階西日本協力課 → 一時退避場所 → D棟7階提計官新フロア
15	棚	消耗品棚(インクトナー)	800×800×1200	1	D棟7階西日本協力課 → 一時退避場所 → D棟7階提計官新フロア
16	スチールケース	スチールケース 片開き	800×450×1200	12	D棟7階西日本協力課 → 撤去場所
17	スチールケース	スチールケース 全面両開き	800×450×750	14	D棟7階西日本協力課 → 撤去場所
18	端末	統合電話端末	200×230×140	1	D棟7階西日本協力課 → 一時退避場所 → D棟7階提計官新フロア
19	家電	冷蔵庫	600×600×1600	1	D棟7階提計官 → 撤去場所
20	スチールケース	スチールケース 全面両開き	900×450×750	2	D棟7階西日本協力課 → 撤去場所

## 輸送品目リスト(審議官・秘書)

番号	分類	品名	サイズ(mm) 縦×横×高さ	数量	輸送先
1	机	机(審議官用)	2300×900×700	1	D棟7階提計官 → 撤去場所
2	机	机(審議官室・会議用)	2500×900×700	1	D棟7階提計官 → 撤去場所
3	机	机(審議官室・応接)	1200×1200×400	6	D棟7階提計官 → 撤去場所
4	袖机	机(ワゴン)	400×600×700	2	D棟7階提計官 → 撤去場所
5	椅子	椅子(審議官)	800×800×1070	1	D棟7階提計官 → 一時退避場所 → D棟7階新審議官エリア
6	椅子	椅子(秘書用)	700×675×1070	1	D棟7階提計官 → 一時退避場所 → D棟7階新審議官エリア
7	椅子	椅子(審議官室・会議用)	700×675×1070	6	D棟7階提計官 → 撤去場所
8	ロッカー	ロッカー(1人用)	600×500×1800	2	D棟7階提計官 → 撤去場所
9	家電	テレビ	300×520×400	1	D棟7階提計官 → 一時退避場所 → D棟7階新審議官エリア
10	家電	モニター	1500×600×1800	1	D棟7階提計官 → 一時退避場所 → D棟7階新審議官エリア
11	家電	冷蔵庫	600×600×1600	1	D棟7階提計官 → 一時退避場所 → D棟7階新審議官エリア
12	家電	プリンター	500×500×800	2	D棟7階提計官 → 一時退避場所 → D棟7階新審議官エリア
13	家電	PCモニター	600×400×150	2	D棟7階提計官 → 一時退避場所 → D棟7階新審議官エリア
14	端末	個人端末一式	500×500×500	2	D棟7階提計官 → 一時退避場所 → D棟7階新審議官エリア
15	端末	内線電話端末	170×200×150	2	D棟7階提計官 → 一時退避場所 → D棟7階新審議官エリア
16	端末	エレベータホール用電話機	170×200×150	1	D棟7階提計官 → 一時退避場所 → D棟7階新審議官エリア
17	箱	ブルーコンテナ(書籍・文具)	500×400×300	10	D棟7階提計官 → 一時退避場所 → D棟7階新審議官エリア
18	棚	書庫(固定)役務工事対象	900×500×3000	6	D棟7階提計官 → 撤去場所
19	家電	空気清浄機	250×350×650	2	D棟7階提計官 → 一時退避場所 → D棟7階新審議官エリア
20	文書裁断機	文書裁断機	500×500×850	1	D棟7階提計官 → 一時退避場所 → D棟7階新審議官エリア

## 輸送品目リスト(沖縄協力課)

番号	分類	品名	サイズ(mm) 縦×横×高さ	数量	輸送先
1	机	机(ひな壇用)	1200×1600×720	3	D棟7階沖縄協力課 → 一時退避場所 → D棟7階沖縄協力課
2	机	机(ひな壇用)	1200×1600×720	2	D棟7階沖縄協力課 → 撤去場所
3	机	机(平型・正方形)	1200×1200×720	20	D棟7階沖縄協力課 → 一時退避場所 → D棟7階沖縄協力課
4	机	机(平型・半割)	600×1200×720	3	D棟7階沖縄協力課 → 一時退避場所 → D棟7階沖縄協力課
5	机	机(平型・正方形)(MTGスペース用)	1200×1200×720	2	D棟7階沖縄協力課 → 一時退避場所 → D棟7階沖縄協力課
6	机	机(丸型)(MTGスペース用)	1500×1500×720	1	D棟7階沖縄協力課 → 一時退避場所 → D棟7階沖縄協力課
7	椅子	椅子(ひな壇用)	500×700×1100	2	D棟7階沖縄協力課 → 一時退避場所 → D棟7階沖縄協力課
8	椅子	椅子(部員用)	500×680×1100	24	D棟7階沖縄協力課 → 一時退避場所 → D棟7階沖縄協力課
9	椅子	椅子(係長用)	500×680×1100	14	D棟7階沖縄協力課 → 一時退避場所 → D棟7階沖縄協力課
10	椅子	椅子(係員用)	500×580×900	13	D棟7階沖縄協力課 → 撤去場所
11	椅子	椅子(MTGスペース用・青)	470×580×750	3	D棟7階沖縄協力課 → 一時退避場所 → D棟7階沖縄協力課
12	椅子	椅子(MTGスペース用・青)	470×580×750	6	D棟7階沖縄協力課 → 撤去場所
13	椅子	椅子(MTGスペース用・緑)	500×620×700	4	D棟7階沖縄協力課 → 一時退避場所 → D棟7階沖縄協力課
14	ワゴン	ワゴン(新型)	600×400×650	45	D棟7階沖縄協力課 → 一時退避場所 → D棟7階沖縄協力課
15	ワゴン	ワゴン(旧型)	570×400×600	6	D棟7階沖縄協力課 → 撤去場所
16	棚	6段書棚	750×4000×2300	2	D棟7階沖縄協力課 → 撤去場所
17	棚	小棚(前面開放型)	310×510×600	2	D棟7階沖縄協力課 → 撤去場所
18	ロッカー	ロッカー(更衣用・大)	450×900×2100	1	D棟7階沖縄協力課 → 撤去場所
19	ロッカー	3連ロッカー(更衣用)	500×900×1800	7	D棟7階沖縄協力課 → 撤去場所
20	ロッカー	2連ロッカー(更衣用)	500×600×1800	2	D棟7階沖縄協力課 → 撤去場所
21	間仕切り	パーテーション(ホワイトボード・三折り)	30×2400×1800	1	D棟7階沖縄協力課 → 一時退避場所 → D棟7階沖縄協力課
22	コピー機	複合機	680×600×1100	1	D棟7階沖縄協力課 → 一時退避場所 → D棟7階沖縄協力課
23	コピー機	コピー機	680×600×1100	2	D棟7階沖縄協力課 → 一時退避場所 → D棟7階沖縄協力課
24	裁断機	シュレッダー	500×500×850	1	D棟7階沖縄協力課 → 一時退避場所 → D棟7階沖縄協力課
25	給湯スペース	給湯カウンター棚	600×800×950	3	D棟7階沖縄協力課 → 一時退避場所 → D棟7階沖縄協力課
26	給湯スペース	ゴミ箱(カウンター用)	480×350×550	4	D棟7階沖縄協力課 → 一時退避場所 → D棟7階沖縄協力課
27	給湯スペース	ゴミ箱(缶ビン用)	300×450×600	1	D棟7階沖縄協力課 → 一時退避場所 → D棟7階沖縄協力課
28	給湯スペース	ゴミ箱(キャップ用)	300×170×350	1	D棟7階沖縄協力課 → 一時退避場所 → D棟7階沖縄協力課
29	給湯スペース	オフィスグリコ	420×440×520	1	D棟7階沖縄協力課 → 一時退避場所 → D棟7階沖縄協力課
30	家電	冷蔵庫	600×600×1600	1	D棟7階沖縄協力課 → 一時退避場所 → D棟7階沖縄協力課
31	家電	コーヒーマーカー	500×330×550	1	D棟7階沖縄協力課 → 一時退避場所 → D棟7階沖縄協力課

番号	分類	品名	サイズ(mm) 縦×横×高さ	数量	輸送先
32	家電	給湯ポット	300×220×300	1	D棟7階沖縄協力課 → 一時退避場所 → D棟7階沖縄協力課
33	家電	電子レンジ	320×450×300	1	D棟7階沖縄協力課 → 一時退避場所 → D棟7階沖縄協力課
34	家電	大型モニター(固定台から外す)	230×1700×2200	1	D棟7階沖縄協力課 → 一時退避場所 → D棟7階沖縄協力課
35	家電	大型モニター固定台	230×1700×2200	1	D棟7階沖縄協力課 → 撤去場所
36	家電	小型テレビ	420×100×520	1	D棟7階沖縄協力課 → 一時退避場所 → D棟7階沖縄協力課
37	家電	小型テレビ	420×100×520	4	D棟7階沖縄協力課 → 撤去場所
38	家電	扇風機	450×350×1350	1	D棟7階沖縄協力課 → 一時退避場所 → D棟7階沖縄協力課
39	金庫	金庫	450×800×1200	1	D棟7階FRF → 一時退避場所 → D棟7階沖縄協力課
40	傘立	傘立	550×300×500	1	D棟7階沖縄協力課 → 一時退避場所 → D棟7階沖縄協力課
41	ラック	ラック(新聞用)	350×700×860	1	D棟7階沖縄協力課 → 撤去場所
42	備品	パイプ椅子	100×450×900	7	D棟7階沖縄協力課 → 一時退避場所 → D棟7階沖縄協力課
43	備品	段ボール(備品入り)	400×600×400	100	D棟7階沖縄協力課 → 一時退避場所 → D棟7階沖縄協力課
44	備品	地震対策用ツツパリ棒	70×210×350	20	D棟7階沖縄協力課 → 撤去場所
45	備品	パーテーション(卓上用)	500×1400×10	18	D棟7階沖縄協力課 → 撤去場所
46	備品	ゴミ箱(個人用)	230×230×350	20	D棟7階沖縄協力課 → 一時退避場所 → D棟7階沖縄協力課

## 輸送品目リスト(FRF)

番号	分類	品名	サイズ(mm) 縦×横×高さ	数量	輸送先
1	机	机(ひな壇用)	1200×1600×720	2	D棟7階FRF → 一時退避場所 → D棟7階FRF
2	机	机(ひな壇用)	1200×1600×720	6	D棟7階FRF → 撤去場所
3	机	机(平型・正方形)	1200×1200×720	17	D棟7階FRF → 一時退避場所 → D棟7階FRF
4	机	机(平型・半割)	600×1200×720	8	D棟7階FRF → 一時退避場所 ⇒ D棟7階FRF
5	机	机(平型・半割)	600×1200×720	1	D棟7階FRF → 撤去場所
6	机	机(平型・正方形)(MTGスペース用)	1200×1200×720	3	D棟7階FRF → 一時退避場所 → D棟7階FRF
7	机	机(丸型)(MTGスペース用)	1400×1400×750	1	D棟7階FRF → 撤去場所
8	椅子	椅子(ひな壇用)	800×700×1600	4	D棟7階FRF → 一時退避場所 → D棟7階FRF
9	椅子	椅子(部員用)	700×700×1100	28	D棟7階FRF → 一時退避場所 → D棟7階FRF
10	椅子	椅子(事務官用)	500×680×1100	18	D棟7階FRF → 一時退避場所 → D棟7階FRF
11	椅子	椅子(事務官用)	500×680×1100	1	D棟7階FRF → 撤去場所
12	椅子	椅子(MTGスペース用・青)	470×580×750	11	D棟7階FRF → 撤去場所
13	ワゴン	ワゴン(新型)	600×400×650	50	D棟7階FRF → 一時退避場所 → D棟7階FRF
14	ワゴン	ワゴン(旧型)	570×400×600	2	D棟7階FRF → 撤去場所
15	棚	壁面書庫(可動式4連)	750×4000×2300	2	D棟7階FRF → 撤去場所
16	棚	壁面書庫(設置型1面)	310×510×600	9	D棟7階FRF → 撤去場所
17	棚	書棚(中サイズ)	900×400×1100	3	D棟7階FRF → 撤去場所
18	棚	書棚(中サイズ2)	800×450×1200	5	D棟7階FRF → 撤去場所
19	棚	書棚(小サイズ)	800×450×750	4	D棟7階FRF → 撤去場所
20	棚	スチールラック	800×450×750	2	D棟7階FRF → 撤去場所
21	棚	スチールラック	800×450×1100	1	D棟7階FRF → 撤去場所
22	棚	スチールラック(備品入れ)	800×450×1200	1	D棟7階FRF → 撤去場所
23	棚	プリンター台	400×450×350	1	D棟7階FRF → 一時退避場所 → D棟7階FRF
24	ロッカー	ロッカー(更衣用・大)	450×900×2100	2	D棟7階FRF → 撤去場所
25	ロッカー	2連ロッカー(更衣用)	500×600×1800	4	D棟7階FRF → 撤去場所
26	間仕切り	パーティション	1200×500×1200	1	D棟7階FRF → 撤去場所
27	コピー機	複合機(省OA)	1000×800×1100	1	D棟7階FRF → 一時退避場所 → D棟7階FRF
28	コピー機	プリンター(省OA)	680×600×1100	2	D棟7階FRF → 一時退避場所 → D棟7階FRF
29	コピー機	プリンター(省OA)	680×600×1100	1	D棟7階FRF → 一時退避場所 → D棟7階提計官
30	コピー機	プリンター(省OA)	500×650×700	1	D棟7階FRF → 一時退避場所 → D棟7階FRF
31	裁断機	シュレッダー(大)	500×500×900	2	D棟7階FRF → 一時退避場所 → D棟7階FRF D棟7階提計官
32	裁断機	シュレッダー(小)	700×300×700	1	D棟7階FRF → 一時退避場所 → D棟7階FRF

番号	分類	品名	サイズ(mm) 縦×横×高さ	数量	輸送先
33	給湯スペース	給湯カウンター棚	600×800×950	3	D棟7階FRF → 一時退避場所 → D棟7階FRF
34	給湯スペース	ゴミ箱(大)	500×400×600	7	D棟7階FRF → 一時退避場所 → D棟7階FRF
35	給湯スペース	ゴミ箱(小)	300×300×400	5	D棟7階FRF → 一時退避場所 → D棟7階FRF
36	家電	冷蔵庫	600×600×1600	1	D棟7階FRF → 一時退避場所 → D棟7階FRF
37	家電	コーヒーメーカー	300×450×350	1	D棟7階FRF → 一時退避場所 → D棟7階FRF
38	家電	給湯ポット	200×300×400	1	D棟7階FRF → 一時退避場所 → D棟7階FRF
39	家電	電子レンジ	500×400×300	1	D棟7階FRF → 一時退避場所 → D棟7階FRF
40	家電	大型モニター(固定台含む)	1300×400×1800	1	D棟7階FRF → 一時退避場所 → D棟7階FRF
41	家電	小型テレビ	500×150×400	4	D棟7階FRF → 一時退避場所 → D棟7階FRF
42	家電	扇風機	400×400×1800	1	D棟7階FRF → 一時退避場所 → D棟7階FRF
43	傘立	傘立	300×600×500	1	D棟7階FRF → 一時退避場所 → D棟7階FRF
44	備品	パイプ椅子	100×450×900	9	D棟7階FRF → 一時退避場所 → D棟7階FRF
45	備品	段ボール(備品入り)	400×600×400	100	D棟7階FRF → 一時退避場所 → D棟7階FRF
46	備品	地震対策用ツツパリ棒	70×210×350	20	D棟7階FRF → 撤去場所
47	備品	ホワイトボード	600×1300×1800	1	D棟7階FRF → 一時退避場所 → D棟7階FRF
48	備品	ゴミ箱(個人用)	230×230×350	20	D棟7階FRF → 一時退避場所 → D棟7階FRF
49	備品	個人端末一式	500×500×500	50	D棟7階FRF → 一時退避場所 → D棟7階FRF
50	備品	内線電話端末	170×200×150	50	D棟7階FRF → 一時退避場所 → D棟7階FRF

## 輸送品目リスト(総務課)

番号	分類	品名	サイズ(mm) 縦×横×高さ	数量	輸送先
1	机	机(平型)	800×1200×700	2	D棟7階総務課 → 撤去場所
2	机脇、ワゴン	机(ワゴン)	570×390×610	4	D棟7階総務課 → 撤去場所
3	キャビネット	キャビネット(キッチン)	450×900×1800	2	D棟7階総務課 → 撤去場所
4	スチールケース	スチールケース 上置 3枚戸引違	350×800×700	4	D棟7階総務課 → 撤去場所
5	ロッカー	ロッカー(更衣用)	500×450×1800	2	D棟7階総務課 → 撤去場所
6	ロッカー	ロッカー(更衣用)※3列	500×900×1800	13	D棟7階総務課 → 撤去場所
7	ロッカー	ロッカー(更衣用)※2人用	500×600×1800	4	D棟7階総務課 → 撤去場所
8	カウンター	カウンター	1400×2200×1000	1	D棟7階総務課 → 撤去場所
9	カウンター	カウンター	1300×950×500	1	D棟7階総務課 → 撤去場所
10	カウンター	カウンター	1250×550×900	1	D棟7階総務課 → 撤去場所
11	ホワイトボード	ホワイトボード	760×50×1800	1	D棟7階総務課 → 撤去場所
12	間仕切り	間仕切り(アコーディオン)	100×1200×1600	1	D棟7階総務課 → 撤去場所
13	間仕切り	間仕切り	50×2400×1800	1	D棟7階総務課 → 撤去場所
14	間仕切り	間仕切り	50×1200×1200	8	D棟7階総務課 → 撤去場所
15	間仕切り	間仕切り	50×1200×1400	1	D棟7階総務課 → 撤去場所
16	棚	軽量棚	300×500×600	1	D棟7階総務課 → 撤去場所
17	プリンター	プリンター	350×400×500	1	D棟7階総務課 → 一時退避場所 → D棟7階総務課
18	棚	消耗品棚	450×800×1200	1	D棟7階総務課 → 撤去場所
19	ゴミ箱	ゴミ箱	400×500×600	9	D棟7階総務課 → 撤去場所
20	棚	軽量棚	300×500×600	1	D棟7階総務課 → 撤去場所
21	机	会議用テーブル	900×1700×700	7	D棟7階総務課 → 撤去場所
22	椅子	椅子(会議用)	600×550×700	32	D棟7階総務課 → 撤去場所
23	椅子	椅子(秘書)	570×680×950	2	D棟7階総務課 → 一時退避場所 → D棟7階総務課
24	椅子	椅子(次長室)	570×680×950	7	D棟7階総務課 → 撤去場所
25	冷蔵庫	冷蔵庫	580×580×1800	1	D棟7階総務課 → 一時退避場所 → D棟7階総務課
26	冷蔵庫	冷蔵庫	600×600×1600	1	D棟7階総務課 → 一時退避場所 → D棟7階総務課
27	冷蔵庫	冷蔵庫	580×580×1580	1	D棟7階総務課 → 一時退避場所 → D棟7階総務課
28	金庫	金庫	450×800×1200	1	D棟7階総務課 → 撤去場所
29	金庫	金庫(据付式)鍵・ダイヤル式	460×800×1190	1	D棟7階総務課 → 撤去場所
30	椅子	椅子(執務室用)	570×680×950	2	D棟7階総務課 → 撤去場所
31	棚	3段棚	280×480×880	1	D棟7階総務課 → 撤去場所
32	棚	スチール棚	440×800×720	1	D棟7階総務課 → 撤去場所
33	椅子	ソファ	700×1860×720	2	D棟7階総務課 → 撤去場所
34	机	テーブル	600×1200×420	1	D棟7階総務課 → 撤去場所
35	机	テーブル(小)	400×600×550	1	D棟7階総務課 → 撤去場所

番号	分類	品名	サイズ(mm) 縦×横×高さ	数量	輸送先
36	机	テーブル(丸)	直径900高さ700	1	D棟7階総務課 → 撤去場所
37	間仕切り	間仕切り	50×1800×3000	1	D棟7階総務課 → 撤去場所
38	コピー機等	プリンタ	700×600×950	2	D棟7階総務課 → 一時退避場所 → D棟7階総務課
39	コピー機等	複合機	670×900×110	2	D棟7階総務課 → 一時退避場所 → D棟7階総務課
40	需品類	金庫	400×300×1650	2	D棟7階総務課 → 一時退避場所 → D棟7階総務課

## 輸送品目リスト(在米FIP)

番号	分類	品名	サイズ(mm) 縦×横×高さ	数量	輸送先
1	机	両袖机(書記官用)	800×1600×700	1	在日米軍協力課分室(D棟7階) → 撤去場所
2	机	袖なし机(大)	700×1400×700	13	在日米軍協力課分室(D棟7階) → 撤去場所
3	机	袖なし机(小)	700×1000×700	1	在日米軍協力課分室(D棟7階) → 撤去場所
4	机	袖なし机(中)	700×1200×700	7	在日米軍協力課分室(D棟7階) → 撤去場所
5	机	両袖机	700×1400×700	3	在日米軍協力課分室(D棟7階) → 撤去場所
6	机	打合せ用テーブル	900×1800×710	1	在日米軍協力課分室(D棟7階) → 一時退避場所 → 在日米軍協力課分室(D棟7階)
7	椅子	打合せ用椅子	520×570×760	1	在日米軍協力課分室(D棟7階) → 撤去場所
8	椅子	パイプ椅子	450×450×760	9	在日米軍協力課分室(D棟7階) → 撤去場所
9	椅子	椅子(部員用)メッシュ	600×650×1000	6	在日米軍協力課分室(D棟7階) → 一時退避場所 → 在日米軍協力課分室(D棟7階)
10	椅子	椅子(部員用)	600×650×1000	8	在日米軍協力課分室(D棟7階) → 一時退避場所 → 在日米軍協力課分室(D棟7階)
11	椅子	椅子(事務官用)	600×600×900	6	在日米軍協力課分室(D棟7階) → 一時退避場所 → 在日米軍協力課分室(D棟7階)
12	椅子	椅子(事務官用)	600×600×900	2	在日米軍協力課分室(D棟7階) → 撤去場所
13	机脇、ワゴン	両袖机脇(管理職用)	570×390×610	21	在日米軍協力課分室(D棟7階) → 撤去場所
14	机脇、ワゴン	両袖机脇(管理職用)	600×390×610	2	在日米軍協力課分室(D棟7階) → 撤去場所
15	机脇、ワゴン	ワゴン	450×670×1000	4	在日米軍協力課分室(D棟7階) → 撤去場所
16	机脇、ワゴン	サイドテーブル	600×700×550	1	在日米軍協力課分室(D棟7階) → 撤去場所
17	棚、ラック	ブックラック	450×700×900	1	在日米軍協力課分室(D棟7階) → 撤去場所
18	棚、ラック	茶箱	750×900×1800	1	在日米軍協力課分室(D棟7階) → 撤去場所
19	棚、ラック	ミニテーブル	310×500×610	1	在日米軍協力課分室(D棟7階) → 撤去場所
20	ロッカー	ロッカー(更衣用)	450×900×2110	1	在日米軍協力課分室(D棟7階) → 撤去場所
21	ロッカー	更衣ロッカー	500×450×1800	1	在日米軍協力課分室(D棟7階) → 撤去場所
22	ロッカー	更衣ロッカー(3人用)	500×900×1800	6	在日米軍協力課分室(D棟7階) → 撤去場所
23	ロッカー	ロッカー(更衣用)	530×460×1790	1	在日米軍協力課分室(D棟7階) → 撤去場所
24	衝立	間仕切り	420×1200×1210	2	在日米軍協力課分室(D棟7階) → 撤去場所
25	衝立	間仕切り(木製)	280×900×1500	1	在日米軍協力課分室(D棟7階) → 一時退避場所 → 在日米軍協力課分室(D棟7階)
26	衝立	間仕切り(アコーディオン式)	450×2000×1650	1	在日米軍協力課分室(D棟7階) → 撤去場所
27	金庫	特殊書庫	490×790×109	1	在日米軍協力課分室(D棟7階) → 一時退避場所 → 在日米軍協力課分室(D棟7階)
28	金庫	特殊書庫	470×520×870	1	在日米軍協力課分室(D棟7階) → 撤去場所
29	家電	冷蔵庫	510×520×1270	1	在日米軍協力課分室(D棟7階) → 一時退避場所 → 在日米軍協力課分室(D棟7階)
30	家電	電子レンジ	360×450×280	1	在日米軍協力課分室(D棟7階) → 一時退避場所 → 在日米軍協力課分室(D棟7階)
31	家電	電気ポット	300×230×330	1	在日米軍協力課分室(D棟7階) → 一時退避場所 → 在日米軍協力課分室(D棟7階)
32	家電	電気ポット	300×230×330	1	在日米軍協力課分室(D棟7階) → 撤去場所 →
33	家電	液晶テレビ	180×510×430	2	在日米軍協力課分室(D棟7階) → 一時退避場所 → 在日米軍協力課分室(D棟7階)
34	家電	扇風機	410×410×1350	2	在日米軍協力課分室(D棟7階) → 撤去場所
35	家電	掃除機(コード付き)	-	1	在日米軍協力課分室(D棟7階) → 一時退避場所 → 在日米軍協力課分室(D棟7階)

36	家電	掃除機(コードレス)	-	1	在日米軍協力課分室(D棟7階)	→	撤去場所	
37	書棚	特大書棚	450×7200×2600	1	在日米軍協力課分室(D棟7階)	→	撤去場所	
38	書棚	固定式スライド書棚	350×800×2250	7	在日米軍協力課分室(D棟7階)	→	一時退避場所	
39	書棚	スライド扉書庫(小)	450×800×730	14	在日米軍協力課分室(D棟7階)	→	撤去場所	
40	書棚	スライド扉書庫(大)	450×800×1190	14	在日米軍協力課分室(D棟7階)	→	撤去場所	
41	書棚	鉄製書庫(両開き)	500×900×1830	1	在日米軍協力課分室(D棟7階)	→	撤去場所	
42	ゴミ箱	樹脂製ゴミ箱	430×260×720	2	在日米軍協力課分室(D棟7階)	→	一時退避場所	→ 在日米軍協力課分室(D棟7階)
43	ゴミ箱	樹脂製ゴミ箱	430×260×720	4	在日米軍協力課分室(D棟7階)	→	撤去場所	→
44	ゴミ箱	樹脂製ゴミ箱(四角柱)	150×300×350	4	在日米軍協力課分室(D棟7階)	→	一時退避場所	→ 在日米軍協力課分室(D棟7階)
45	ゴミ箱	樹脂製ゴミ箱(2口)	300×440×580	1	在日米軍協力課分室(D棟7階)		撤去場所	
46	ゴミ箱	金属製ゴミ箱(黒円柱)	220×220×350	17	在日米軍協力課分室(D棟7階)	→	一時退避場所	→ 在日米軍協力課分室(D棟7階)
47	備品	シュレッダー	500×500×850	1	在日米軍協力課分室(D棟7階)	→	一時退避場所	→ 在日米軍協力課分室(D棟7階)
48	備品	コピー機	680×580×1100	1	在日米軍協力課分室(D棟7階)	→	一時退避場所	→ 在日米軍協力課分室(D棟7階)
49	備品	複合機	700×750×1100	1	在日米軍協力課分室(D棟7階)	→	一時退避場所	→ 在日米軍協力課分室(D棟7階)
50	備品	レターケース(消耗品棚)	450×800×1210	1	在日米軍協力課分室(D棟7階)	→	撤去場所	
51	備品	パソコン台	250×600×85	14	在日米軍協力課分室(D棟7階)	→	一時退避場所	→ 在日米軍協力課分室(D棟7階)
52	備品	デスクトップパネル(アクリル)大	500×1400	6	在日米軍協力課分室(D棟7階)	→	撤去場所	
53	備品	デスクトップパネル(アクリル)小	500×1200	5	在日米軍協力課分室(D棟7階)	→	撤去場所	
54	備品	デスクトップパネル(アクリル)	500×500	1	在日米軍協力課分室(D棟7階)	→	撤去場所	
55	備品	傘立て	320×960×500	1	在日米軍協力課分室(D棟7階)	→	一時退避場所	→ 在日米軍協力課分室(D棟7階)
56	備品	古紙回収用ボックス	390×570×800	2	在日米軍協力課分室(D棟7階)	→	一時退避場所	→ 在日米軍協力課分室(D棟7階)
57	備品	ホワイトボード	20×910×600	1	在日米軍協力課分室(D棟7階)	→	撤去場所	
58	備品	デスクマット	1400×700	20	在日米軍協力課分室(D棟7階)	→	撤去場所	
59	電話	卓上電話	190×200×170	22	在日米軍協力課分室(D棟7階)		一時退避場所	→ 在日米軍協力課分室(D棟7階)
60	電話	インターホン電話	220×120×90	1	在日米軍協力課分室(D棟7階)		一時退避場所	→ 在日米軍協力課分室(D棟7階)
61	端末	個人端末一式	500×500×500	22	在日米軍協力課分室(D棟7階)		一時退避場所	→ 在日米軍協力課分室(D棟7階)
62	備品	モニター(未開封)	130×1340×820	1	在日米軍協力課分室(D棟8階)		一時退避場所	→ 在日米軍協力課分室(D棟7階)
63	オフィスグリコ	オフィスグリコ(お菓子棚)	250×180×310	2	在日米軍協力課分室(D棟8階)		一時退避場所	→ 在日米軍協力課分室(D棟7階)

## 輸送品目リスト(在米本課)

番号	分類	品名	サイズ(mm) 縦×横×高さ	数量	輸送先
1	机	机(書記官用)	850×1600×720	2	在日米軍協力課(D棟7階) → 撤去場所
2	机	机(書記官用)	800×1600×720	4	在日米軍協力課(D棟7階) → 撤去場所
3	机	机(片袖型)	700×1400×700	9	在日米軍協力課(D棟7階) → 撤去場所
4	机	机(片袖型)	700×1400×700	1	在日米軍協力課(D棟7階) → 一時退避場所 → 在日米軍協力課(D棟7階)
5	机	机(平型)	700×1400×700	24	在日米軍協力課(D棟7階) → 撤去場所
6	机	机(平型)	700×1200×700	10	在日米軍協力課(D棟7階) → 撤去場所
7	机	机(平型)	700×1100×700	2	在日米軍協力課(D棟7階) → 撤去場所
8	机	机(両袖型)	700×1400×700	1	在日米軍協力課(D棟7階) → 撤去場所
9	机	机(会議用)	750×1800×700	1	在日米軍協力課(D棟7階) → 撤去場所
10	机	机(会議用)	750×1500×720	1	在日米軍協力課(D棟7階) → 撤去場所
11	机	机(会議用)	910×1800×700	1	在日米軍協力課(D棟7階) → 撤去場所
12	ロッカー	課長級用ロッカー	450×900×2100	2	在日米軍協力課(D棟7階) → 撤去場所
13	ロッカー	ロッカー(更衣用)	520×460×1790	4	在日米軍協力課(D棟7階) → 撤去場所
14	ロッカー	ロッカー(更衣用)	500×450×1790	1	在日米軍協力課(D棟7階) → 撤去場所
15	ロッカー	更衣ロッカー(3人用)	500×900×1800	14	在日米軍協力課(D棟7階) → 撤去場所
16	ロッカー	更衣ロッカー(2人用)	500×600×1800	1	在日米軍協力課(D棟7階) → 撤去場所
17	机	机(ワゴン)	570×390×600	59	在日米軍協力課(D棟7階) → 撤去場所
18	机	机(ワゴン)	570×390×600	1	在日米軍協力課(D棟7階) → 一時退避場所 → 在日米軍協力課(D棟7階)
19	椅子類	ミーティング用椅子	560×560×760	6	在日米軍協力課(D棟7階) → 撤去場所
20	書棚	棚(書棚)スライド両開き	450×800×1190	10	在日米軍協力課(D棟7階) → 撤去場所
21	書棚	棚(書棚)スライド両開き	450×800×1200	1	在日米軍協力課(D棟7階) → 撤去場所
22	書棚	棚(書棚)スライド両開き	450×800×1200	2	在日米軍協力課(D棟7階) → 一時退避場所 → 在日米軍協力課(D棟7階)
23	椅子類	椅子(事務官用)	700×700×1000	26	在日米軍協力課(D棟7階) → 一時退避場所 → 在日米軍協力課(D棟7階)
24	椅子類	椅子(部員用)	700×700×1080	21	在日米軍協力課(D棟7階) → 一時退避場所 → 在日米軍協力課(D棟7階)
25	椅子類	椅子(部員用)	700×700×1080	1	在日米軍協力課(D棟7階) → 撤去場所
26	椅子類	椅子(係長用)青	620×620×920	4	在日米軍協力課(D棟7階) → 撤去場所
27	椅子類	椅子(書記官用)	700×700×1050	1	在日米軍協力課(D棟7階) → 一時退避場所 → 在日米軍協力課(D棟7階)
28	椅子類	パイプ椅子	360×410×700	18	在日米軍協力課(D棟7階) → 撤去場所
29	金庫	金庫(据付式)ボタン式	660×600×1100	1	在日米軍協力課(D棟7階) → 一時退避場所 → 在日米軍協力課(D棟7階)
30	金庫	金庫(据付式)鍵・ダイヤル式	460×800×1190	1	在日米軍協力課(D棟7階) → 撤去場所
31	書棚	棚(書棚)下	460×800×2070	11	在日米軍協力課(D棟7階) → 撤去場所
32	書棚	棚(書棚)上(戸棚)	460×800×490	11	在日米軍協力課(D棟7階) → 撤去場所
33	書棚	移動式書庫	350×800×2200	32	在日米軍協力課(D棟7階) → 撤去場所
34	電子レンジ	電子レンジ(白)	360×440×260	1	在日米軍協力課(D棟7階) → 一時退避場所 → 在日米軍協力課(D棟7階)
35	電子レンジ	電子レンジ(黒)	340×460×300	1	在日米軍協力課(D棟7階) → 一時退避場所 → 在日米軍協力課(D棟7階)

36	電子レンジ	電子レンジ(白)	380×460×280	1	在日米軍協力課 (D棟7階)	→	一時退避場所	→	在日米軍協力課 (D棟7階)
37	冷蔵庫	冷蔵庫	550×520×260	1	在日米軍協力課 (D棟7階)	→	一時退避場所	→	在日米軍協力課 (D棟7階)
38	冷蔵庫	冷蔵庫	510×520×1260	2	在日米軍協力課 (D棟7階)	→	一時退避場所	→	在日米軍協力課 (D棟7階)
39	シュレッダー	シュレッダー	500×500×850	1	在日米軍協力課 (D棟7階)	→	一時退避場所	→	在日米軍協力課 (D棟7階)
40	シュレッダー	シュレッダー	500×500×850	1	在日米軍協力課 (D棟7階)	→	撤去場所		
41	棚	キャビネット(キッチン)	450×440×820	2	在日米軍協力課 (D棟7階)	→	撤去場所		
42	棚	キャビネット(キッチン)	450×480×740	1	在日米軍協力課 (D棟7階)	→	撤去場所		
43	パーテーション	間仕切り	340×1240×1200	2	在日米軍協力課 (D棟7階)	→	撤去場所		
44	パーテーション	間仕切り	430×1200×1210	3	在日米軍協力課 (D棟7階)	→	撤去場所		
45	パーテーション	間仕切り	500×1200×1800	1	在日米軍協力課 (D棟7階)	→	撤去場所		
46	パーテーション	間仕切り	40×900×1200	1	在日米軍協力課 (D棟7階)	→	撤去場所		
47	ホワイトボード	白板(ホワイトボード)	550×1270×1800	1	在日米軍協力課 (D棟7階)	→	一時退避場所	→	在日米軍協力課 (D棟7階)
48	ホワイトボード	白板(ホワイトボード)	600×1900×1800	1	在日米軍協力課 (D棟7階)	→	一時退避場所	→	在日米軍協力課 (D棟7階)
49	テレビ	テレビ	300×520×400	4	在日米軍協力課 (D棟7階)	→	撤去場所		
50	テレビ	テレビ	300×520×400	5	在日米軍協力課 (D棟7階)	→	一時退避場所	→	在日米軍協力課 (D棟7階)
51	モニター	テレビモニター十台	400×1240×1760	1	在日米軍協力課 (D棟7階)	→	一時退避場所	→	在日米軍協力課 (D棟7階)
52	モニター	テレビモニター十台(+共用端末)	720×1230×1760	1	在日米軍協力課 (D棟7階)	→	一時退避場所	→	在日米軍協力課 (D棟7階)
53	コピー機等	プリンタ	700×600×950	2	在日米軍協力課 (D棟7階)	→	一時退避場所	→	在日米軍協力課 (D棟7階)
54	コピー機等	複合機	670×900×110	1	在日米軍協力課 (D棟7階)	→	一時退避場所	→	在日米軍協力課 (D棟7階)
55	コピー機等	危機管理FAX	560×500×520	1	在日米軍協力課 (D棟7階)	→	一時退避場所	→	在日米軍協力課 (D棟7階)
56	コピー機等	FAX台	600×700×530	1	在日米軍協力課 (D棟7階)	→	一時退避場所	→	在日米軍協力課 (D棟7階)
57	書棚	キャビネット	600×560×530	1	在日米軍協力課 (D棟7階)廊下	→	撤去場所		
58	書棚	キャビネット	350×550×620	5	在日米軍協力課 (D棟7階)	→	撤去場所		
59	書棚	デスクインサイドボックス	350×500×610	2	在日米軍協力課 (D棟7階)	→	撤去場所		
60	書棚	デスクインサイドボックス	300×500×610	1	在日米軍協力課 (D棟7階)	→	撤去場所		
61	傘立て	傘立て	300×550×500	2	在日米軍協力課 (D棟7階)	→	撤去場所		
62	机	会議用机(折り畳み式)	600×1800×700	1	在日米軍協力課 (D棟7階)	→	撤去場所	→	
63	扇風機	扇風機	200×350×900	1	在日米軍協力課 (D棟7階)	→	撤去場所	→	
64	VHS	ビデオデッキ	300×400×100	1	在日米軍協力課 (D棟7階)	→	撤去場所		
65	ゴミ箱	ゴミ箱(大)	500×360×900	6	在日米軍協力課 (D棟7階)	→	撤去場所		
66	ゴミ箱	ゴミ箱(大)	500×360×900	1	在日米軍協力課 (D棟7階)	→	一時退避場所	→	在日米軍協力課 (D棟7階)
67	ゴミ箱	ゴミ箱(小)個人用	220×220×350	40	在日米軍協力課 (D棟7階)	→	一時退避場所	→	在日米軍協力課 (D棟7階)
68	家電	ポット	300×200×330	1	在日米軍協力課 (D棟7階)	→	一時退避場所	→	在日米軍協力課 (D棟7階)
69	家電	ポット	300×200×330	1	在日米軍協力課 (D棟7階)	→	撤去場所		
70	家電	掃除機	20×2300×20	2	在日米軍協力課 (D棟7階)	→	撤去場所		
71	家電	掃除機	100×200×980	1	在日米軍協力課 (D棟7階)	→	一時退避場所	→	在日米軍協力課 (D棟7階)
72	オフィスグリコ	オフィスグリコ(お菓子棚)	250×180×310	2	在日米軍協力課 (D棟7階)	→	一時退避場所	→	在日米軍協力課 (D棟7階)

73	電話	統合電話	190×200×170	1	在日米軍協力課 (D棟7階) → 一時退避場所 → 在日米軍協力課 (D棟7階)
74	電話	卓上電話	190×200×170	51	在日米軍協力課 (D棟7階) → 一時退避場所 → 在日米軍協力課 (D棟7階)
75	電話	インターホン電話	220×120×90	2	在日米軍協力課 (D棟7階) → 一時退避場所 → 在日米軍協力課 (D棟7階)
76	端末	個人端末一式	500×500×500	51	在日米軍協力課 (D棟7階) → 一時退避場所 → 在日米軍協力課 (D棟7階)
77	端末	スタンドアロン端末一式	700×1400×600	1	在日米軍協力課 (D棟7階) → 一時退避場所 → 在日米軍協力課 (D棟7階)
78	端末	CCS端末	370×30×240	1	在日米軍協力課 (D棟7階) → 一時退避場所 → 在日米軍協力課 (D棟7階)
79	棚	キャビネット	700×650×700	1	在日米軍協力課 (D棟7階) → 撤去場所
80	台	伝送装置台	43×47×47	1	在日米軍協力課 (D棟7階) → 撤去場所

## 輸送品目リスト(在米グアム)

番号	分類	品名	サイズ(mm) 縦×横×高さ	数量	輸送先		
1	書棚	書庫	450×800×1200	10	グアム移転事業室 (D棟6階)	→	撤去場所 →
2	書棚	書庫	450×800×700	10	グアム移転事業室 (D棟6階)	→	撤去場所 →
3	机	袖机(室長用)	800×1600×720	1	グアム移転事業室 (D棟6階)	→	撤去場所 →
4	机	袖机(先任用)	800×1600×700	1	グアム移転事業室 (D棟6階)	→	撤去場所 →
5	机	袖机	700×1400×700	12	グアム移転事業室 (D棟6階)	→	撤去場所 →
6	机	会議テーブル	900×1800×700	2	グアム移転事業室 (D棟6階)	→	撤去場所 →
7	椅子	椅子(部員用)	650×600×1000	5	グアム移転事業室 (D棟6階)	→	一時退避場所 → 在日米軍協力課 本課(D棟7階)
8	椅子	椅子(事務官用)	600×600×900	8	グアム移転事業室 (D棟6階)	→	一時退避場所 → 在日米軍協力課 本課(D棟7階)
9	椅子	椅子(事務官用)	600×600×900	1	グアム移転事業室 (D棟6階)	→	撤去場所 →
10	椅子	会議用椅子	550×440×760	12	グアム移転事業室 (D棟6階)	→	撤去場所 →
11	椅子	折り畳み椅子	400×420×850	6	グアム移転事業室 (D棟6階)	→	撤去場所 →
12	椅子	折り畳み椅子	400×400×760	2	グアム移転事業室 (D棟7階)	→	撤去場所 →
13	机脇、ワゴン	デスクインサイドボックス	35×55×60	2	グアム移転事業室 (D棟6階)	→	撤去場所 →
14	棚	食器棚	45×90×180	1	グアム移転事業室 (D棟6階)	→	撤去場所 →
15	棚	棚	45×45×80	1	グアム移転事業室 (D棟6階)	→	撤去場所 →
16	備品	複合機	700×900×1100	1	グアム移転事業室 (D棟6階)	→	一時退避場所 → 在日米軍協力課 本課(D棟7階)
17	備品	シュレッダー	500×500×860	1	グアム移転事業室 (D棟6階)	→	撤去場所 →
18	備品	ホワイトボード	540×1290×1800	1	グアム移転事業室 (D棟6階)	→	一時退避場所 → 在日米軍協力課 本課(D棟7階)
19	備品	傘立て	300×550×500	1	グアム移転事業室 (D棟6階)	→	撤去場所 →
20	備品	台車	950×570×850	1	グアム移転事業室 (D棟6階)	→	撤去場所 →
21	備品	台車	900×600×900	1	グアム移転事業室 (D棟6階)	→	一時退避場所 → 在日米軍協力課 本課(D棟7階)
22	備品	台車(台のみ)	720×670×130	1	グアム移転事業室 (D棟6階)	→	撤去場所 →
23	ロッカー	ロッカー	520×450×1800	1	グアム移転事業室 (D棟6階)	→	撤去場所 →
24	ロッカー	ロッカー	500×900×1800	5	グアム移転事業室 (D棟6階)	→	撤去場所 →
25	金庫	金庫	450×800×120	1	グアム移転事業室 (D棟6階)	→	一時退避場所 → 在日米軍協力課 本課(D棟7階)
26	家電	液晶テレビ	260×520×40	3	グアム移転事業室 (D棟6階)	→	撤去場所 →
27	家電	冷蔵庫(グレー)	500×520×1260	1	グアム移転事業室 (D棟6階)	→	撤去場所 →
28	家電	タワーファン	280×280×920	1	在日米軍協力課 (D棟7階)	→	撤去場所 →
29	家電	電子レンジ	280×450×220	1	グアム移転事業室 (D棟6階)	→	撤去場所 →
30	家電	電気ポット	300×230×330	1	グアム移転事業室 (D棟6階)	→	撤去場所 →
31	家電	掃除機	-	1	グアム移転事業室 (D棟6階)	→	撤去場所 →
32	衝立	パーテーション	450×1200×1800	3	グアム移転事業室 (D棟6階)	→	撤去場所 →
33	ゴミ箱	ゴミ箱	470×260×780	4	グアム移転事業室 (D棟6階)	→	撤去場所 →
34	ゴミ箱	ゴミ箱	500×350×900	2	グアム移転事業室 (D棟6階)	→	撤去場所 →
35	ゴミ箱	ゴミ箱	450×270×600	1	グアム移転事業室 (D棟6階)	→	撤去場所 →

36	電話	卓上電話	190×200×170	16	ゲーム移転事業室 (D棟6階) → 一時退避場所 → 在日米軍協力課 本課(D棟7階)
37	端末	個人端末一式	500×500×500	12	ゲーム移転事業室 (D棟6階) → 一時退避場所 → 在日米軍協力課 本課(D棟7階)

## 配線類の数量について


## 【既存数量】


		PC用LAN	プリンター 用LAN	ファックス 回線	IP電話用 LAN①	IP電話用 LAN②	インターホン 回線	テレビ回線
地方協力課	6階(北)	30	2	1	30	1	0	4
	7階(北)	26	2	1	26	1	2	4
提供施設計画官	7階(北)	29	1	0	29	1	1	1
沖縄協力課	7階(北)	50	2	1	40	1	3	6
F R F	7階(北)	48	4	1	49	0	1	0
審議官+秘書	7階(北)	2	1	0	2	1	1	1
総務課	7階(南)	2	1	1	2	0	6	1
在日米軍協力課	7階(南)本課	53	2	1	51	1	2	8
	7階(西)分室	22	2	0	20	0	1	2
	6階(西)	13	2	0	13	0	0	2
連絡室	7階(北)	-	-	-	-	0	1	-
		275	19	6	262	6	18	29



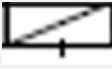


## 【変更後の数量】

		PC用LAN	プリンター 用LAN	ファックス 回線	IP電話用 LAN①	IP電話用 LAN②	インターホン 回線	テレビ回線
地方協力課	7階(北)	55	4	1	55	2	3	4
提供施設計画官	7階(北)	36	2	0	36	1	2	3
沖縄協力課	7階(北)	57	2	1	48	1	3	2
F R F	7階(北)	51	3	1	51	0	2	3
審議官+秘書	7階(北)	2	1	0	2	1	1	2
総務課	7階(南)	2	1	1	2	0	6	1
在日米軍協力課	7階(南)本課	66	4	1	64	1	3	6
	7階(西)分室	25	2	0	25	0	1	2
		294	19	5	283	6	21	23

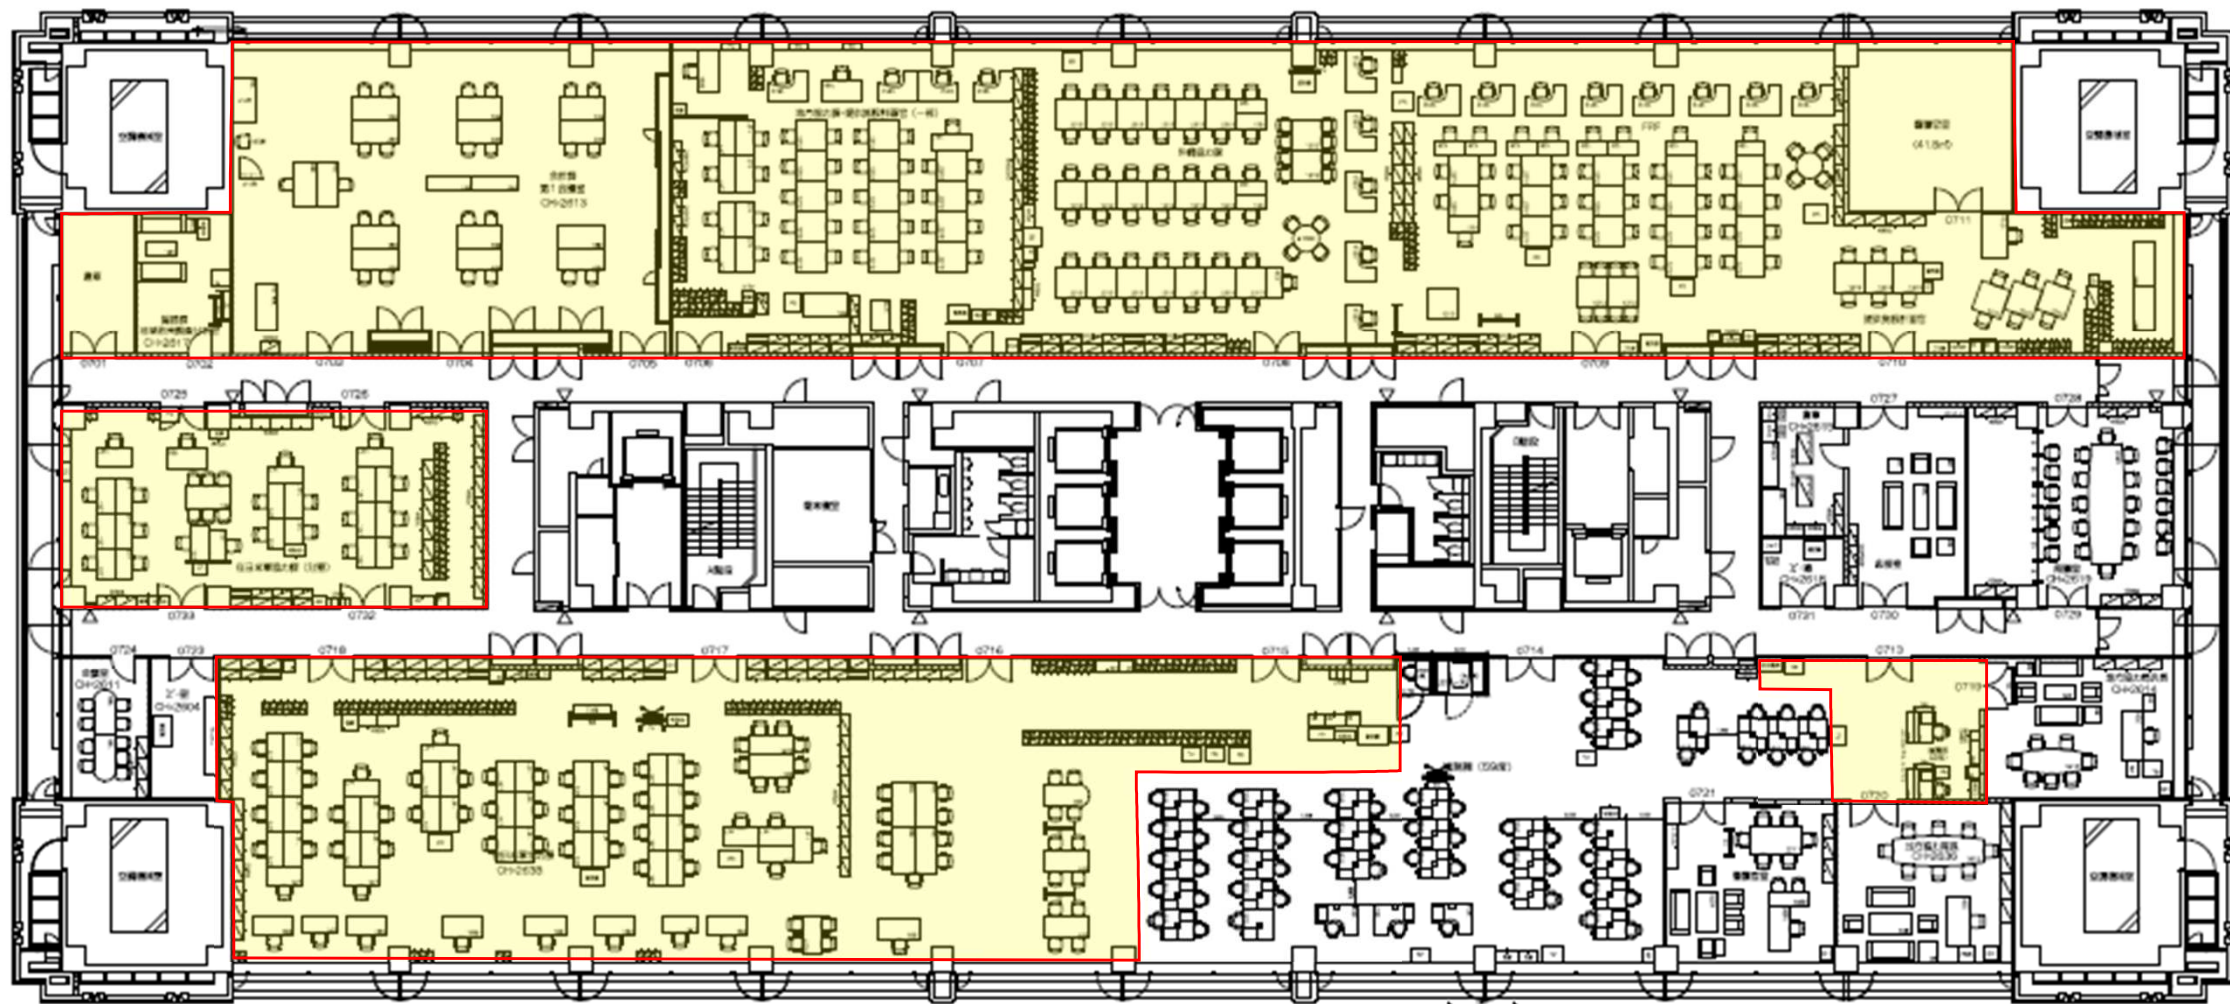
# 別図第1-1 現況図 (D棟7階)

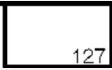

 作業範囲

	机、テーブル		椅子
	書棚 (スチールケース、消耗品棚含む)		
	ロッカー		間仕切り


別図第1-2 現況図 (D棟6階)

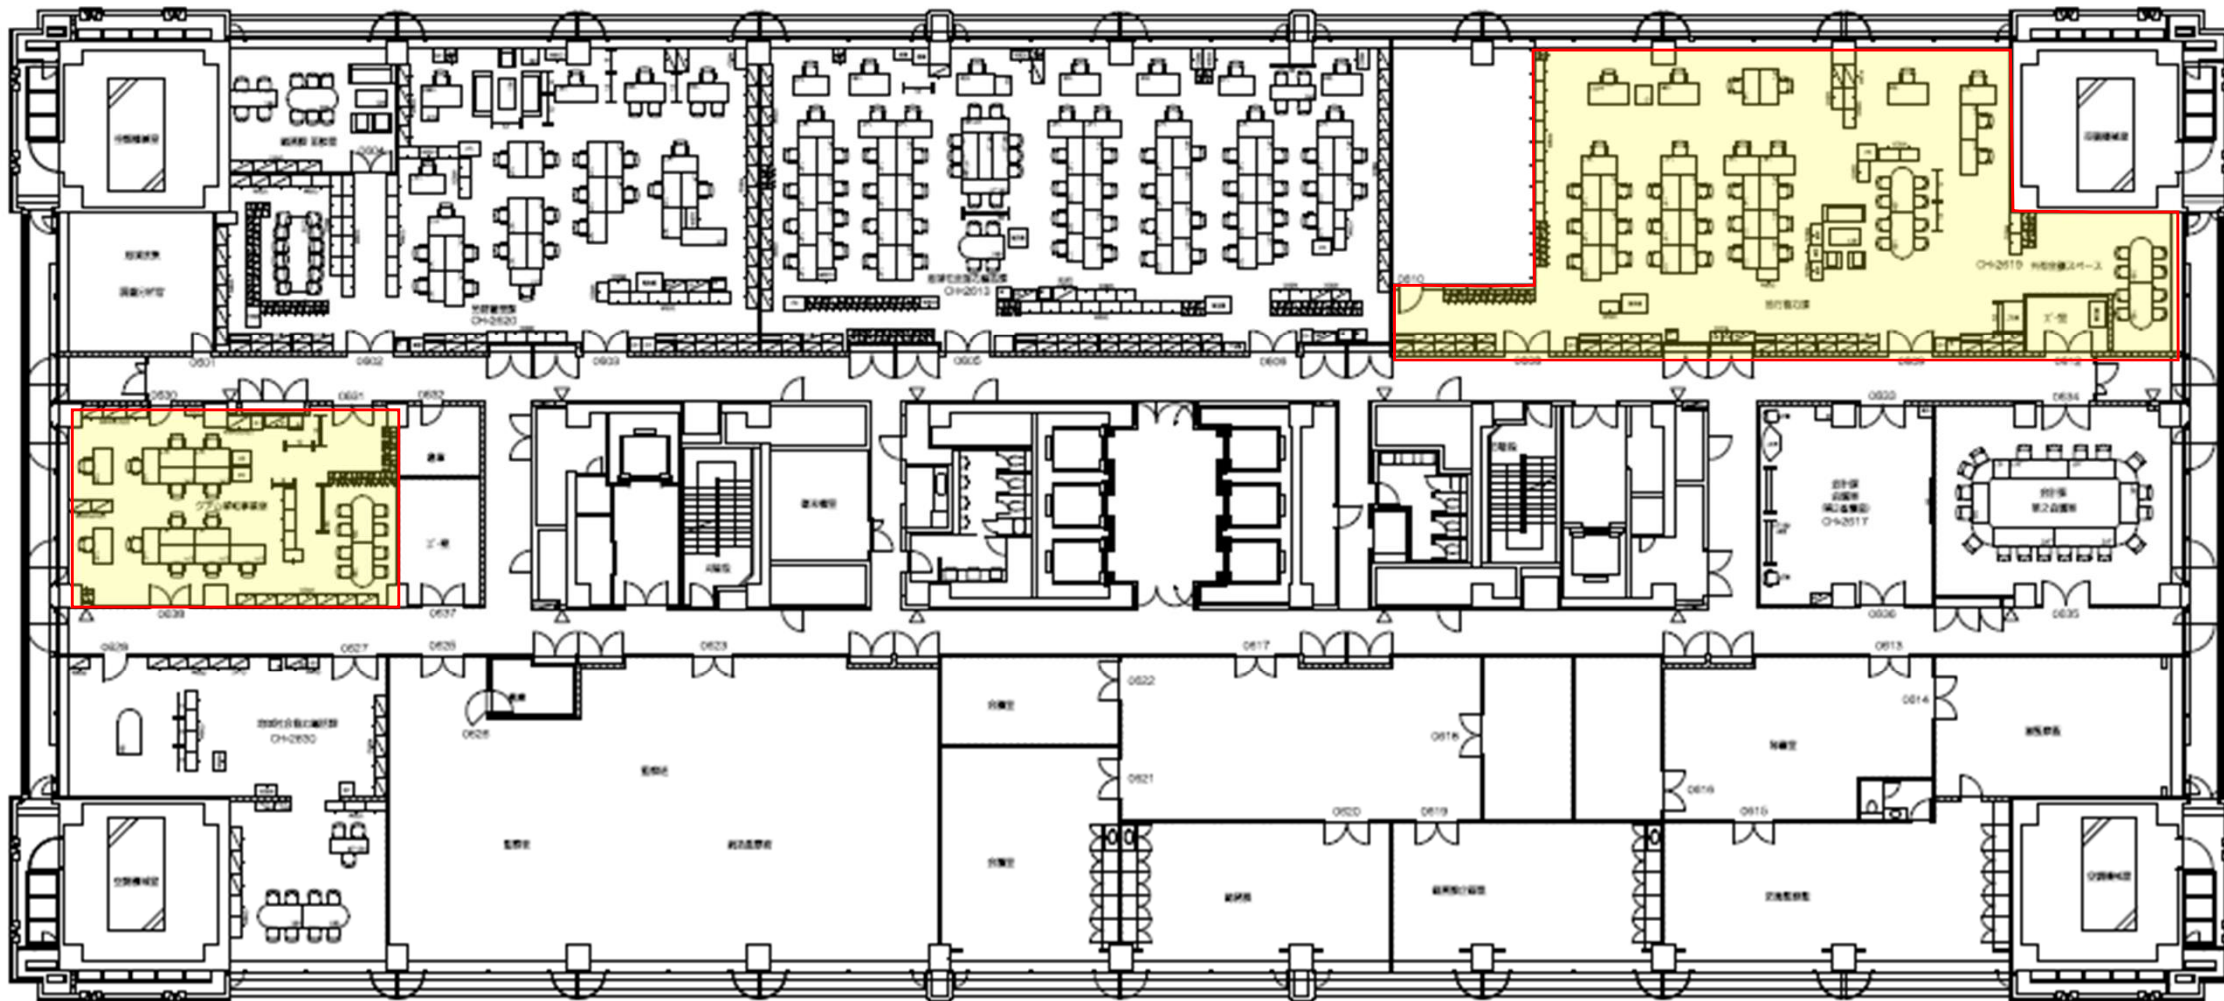


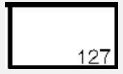

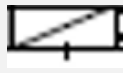


作業範囲

	机、テーブル		椅子
	書棚 (スチールケース、消耗品棚含む)		
	ロッカー		間仕切り

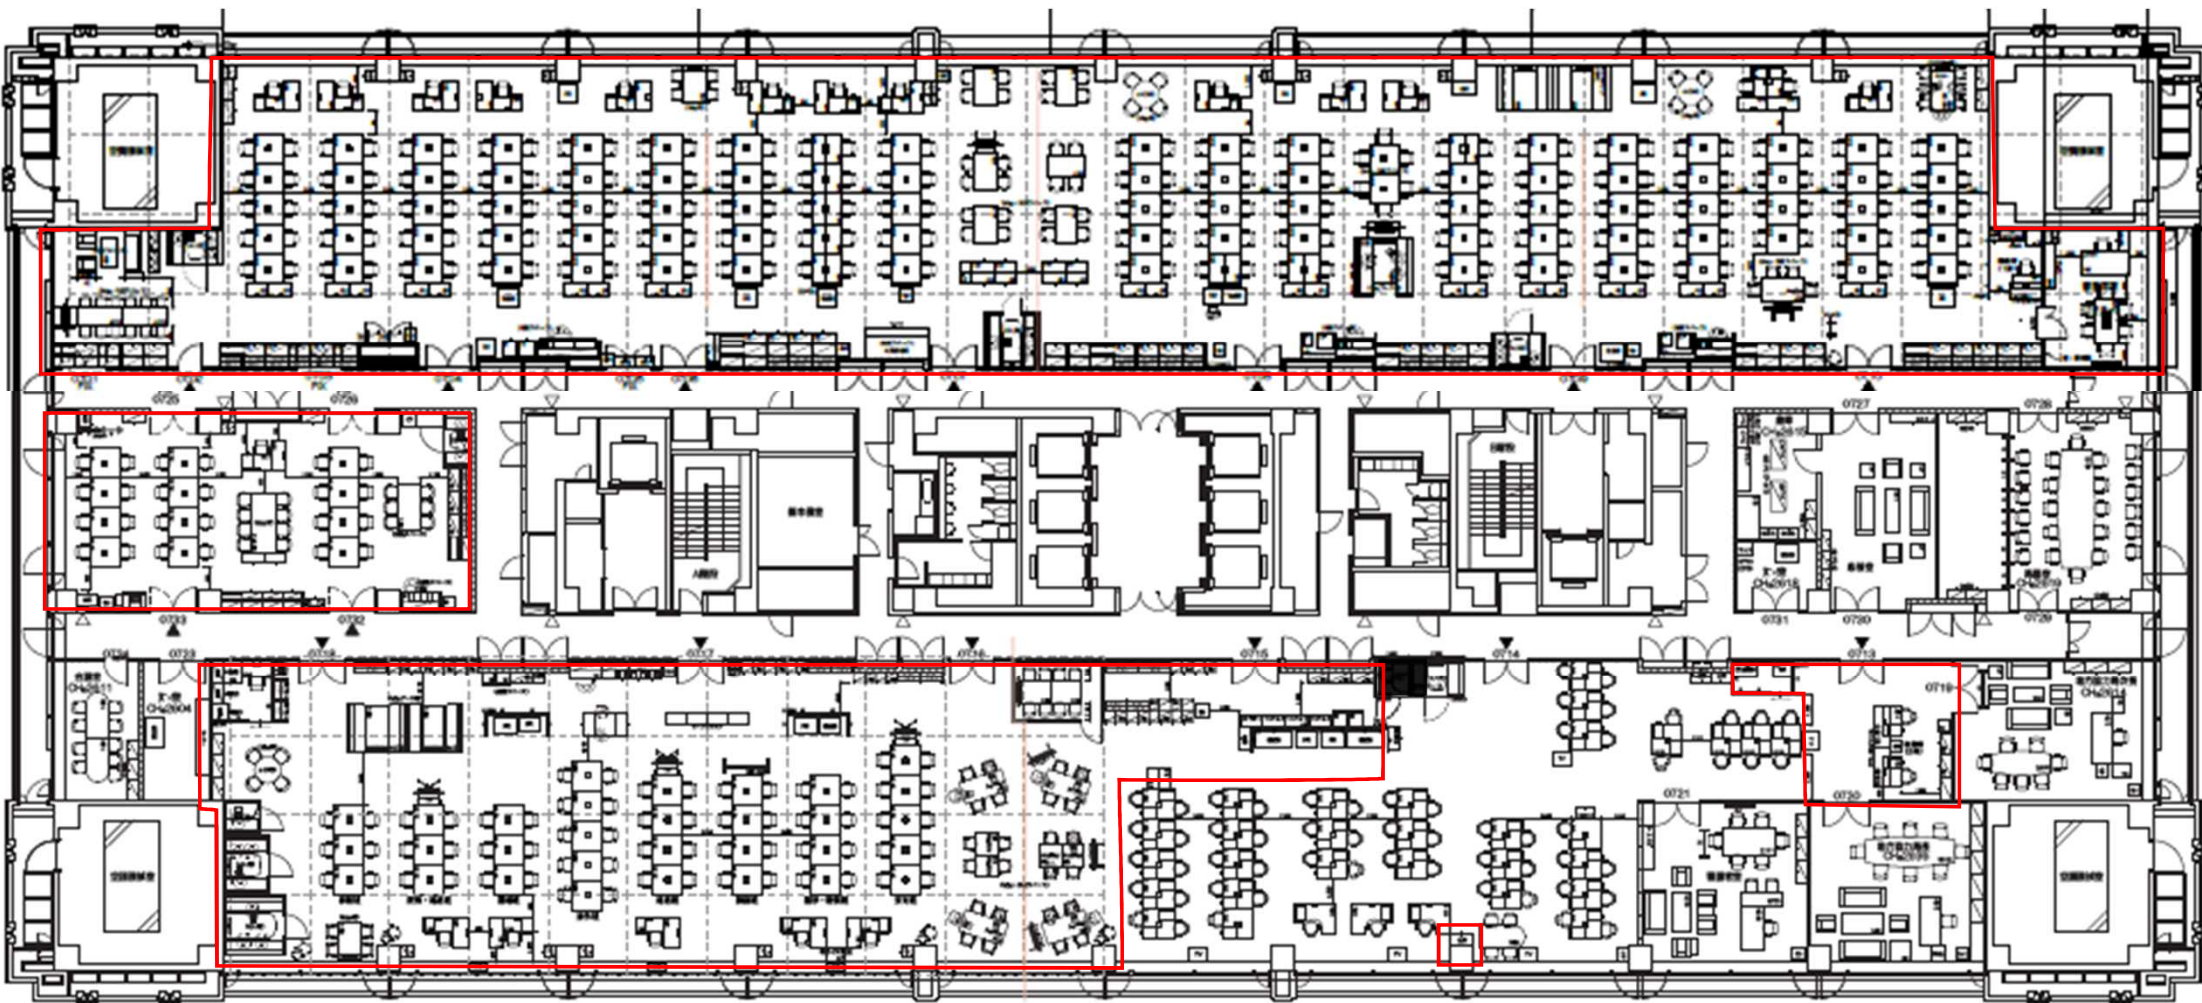
別図第2-1 什器レイアウト変更後レイアウト（D棟7階）



 作業範囲

 127	机、テーブル		椅子
	書棚 (スチールケース、消耗品棚含む)		
	ロッカー		間仕切り

別図第 2 - 2 IP電話機②の配線予定図

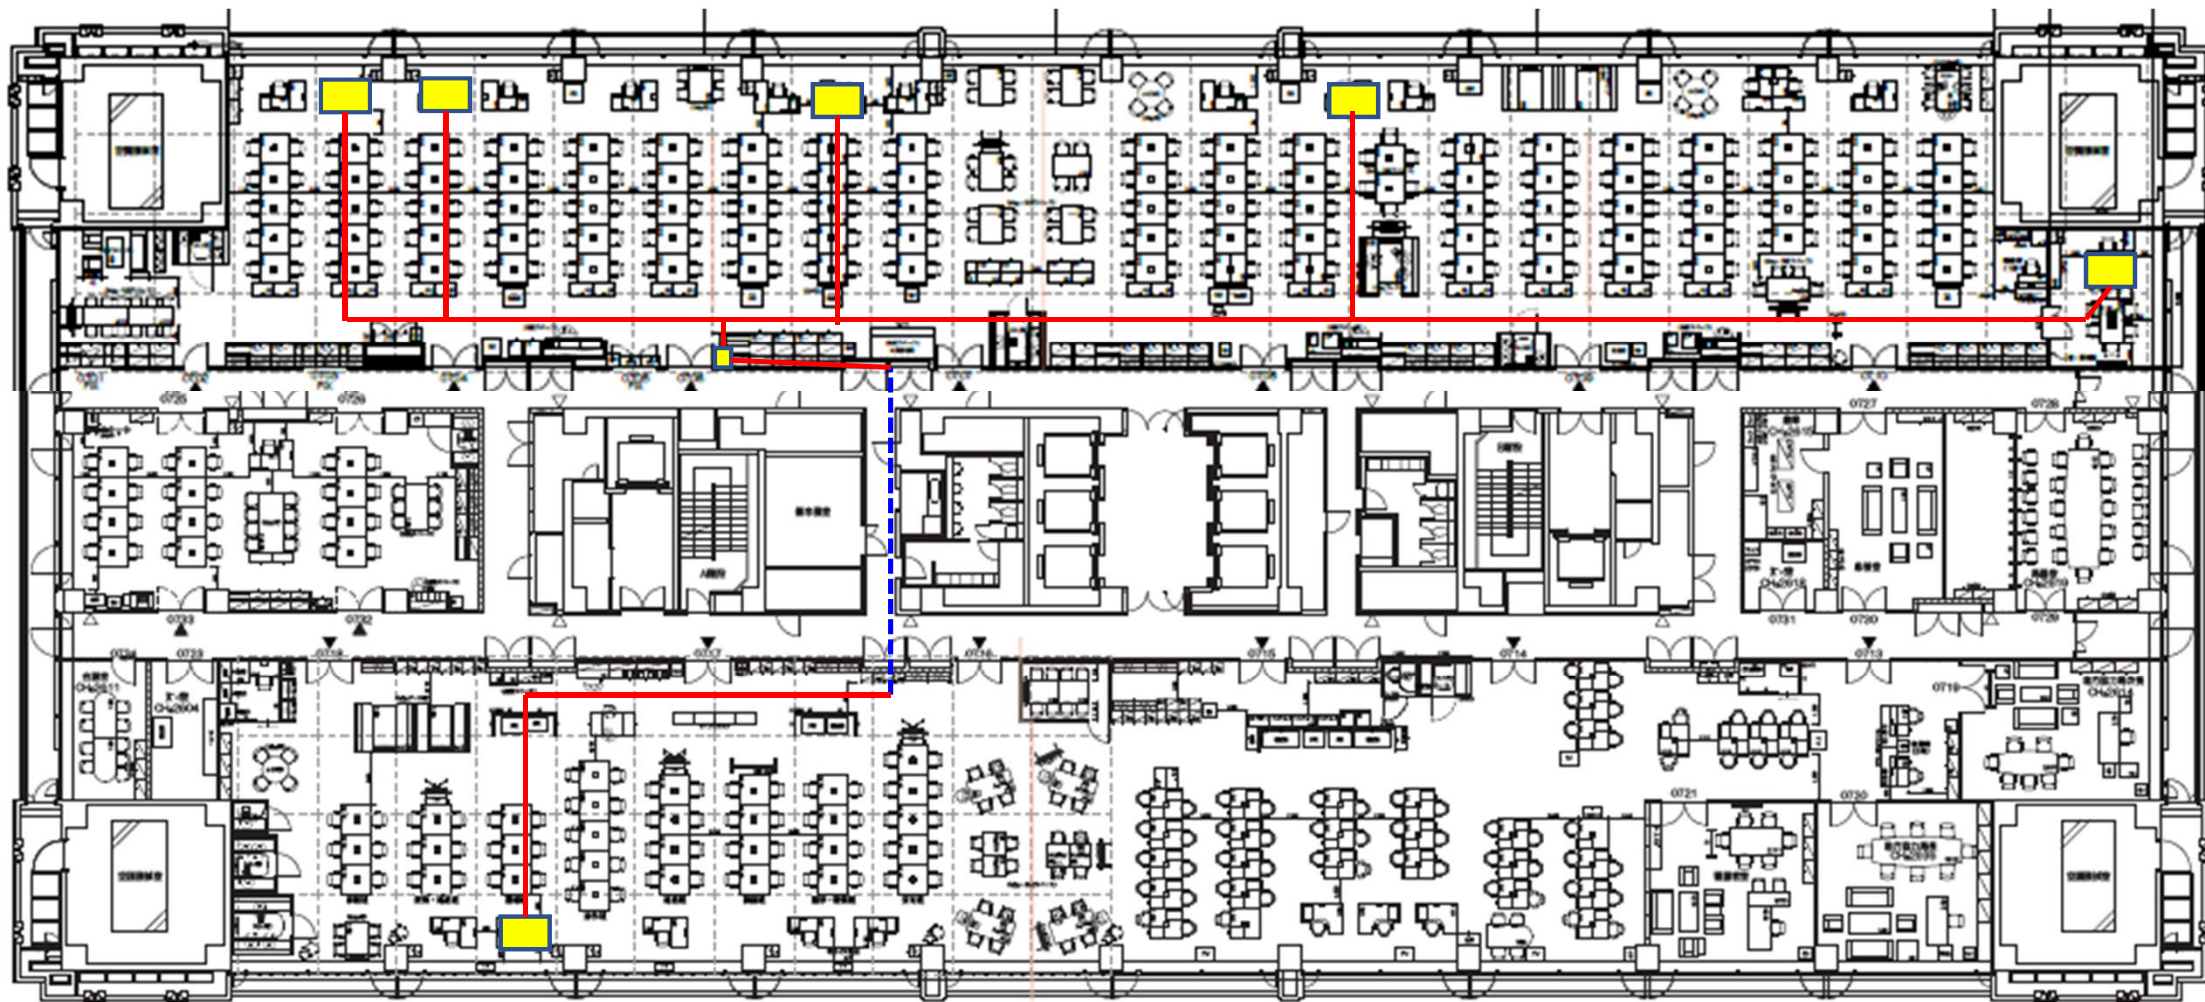


別図第3 撤去資材搬出先・一時保管場所




○ 撤去資材搬出先  
※搬入ルートは細部は別途調整

□ 一時保管場所

# 別図第4 一時置き場 (D棟7階)

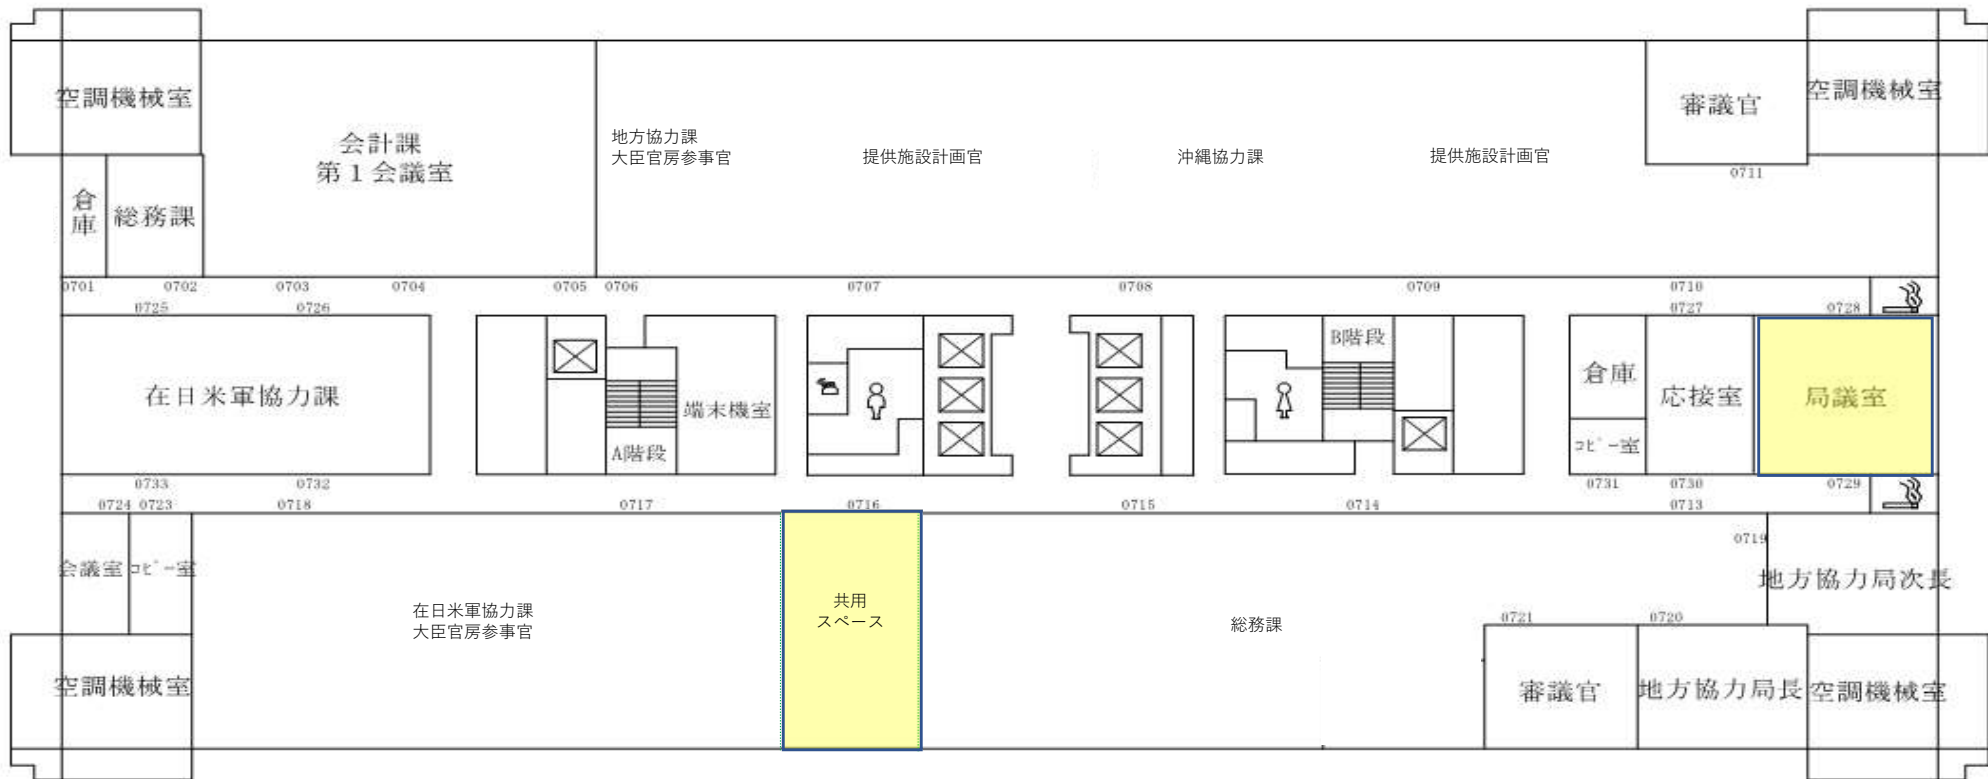


別図第5-1 インターホン配線図 (既存配線図)

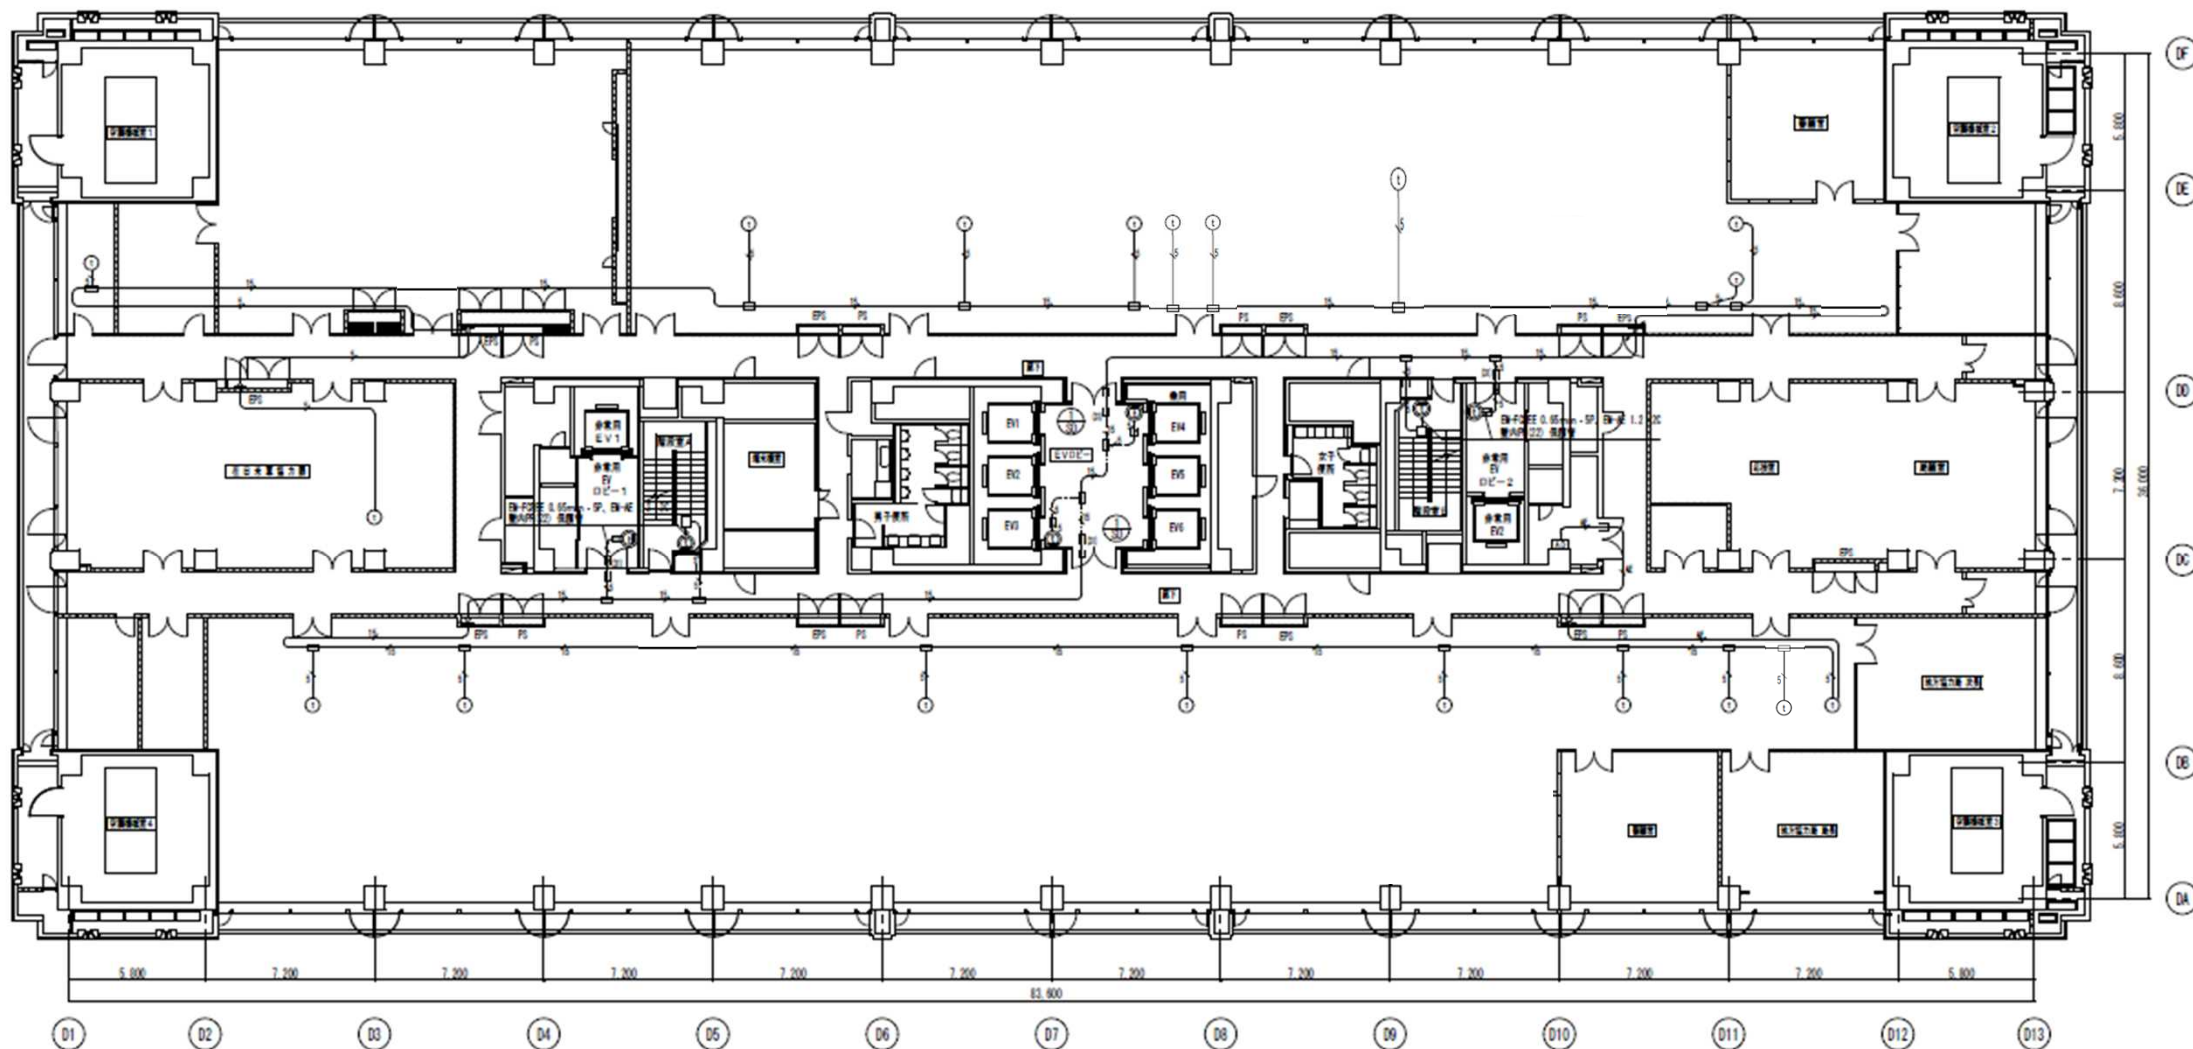

D棟 7階 インターホン設置 平面図 S=1/125


※実際の設置位置と異なる場合がある

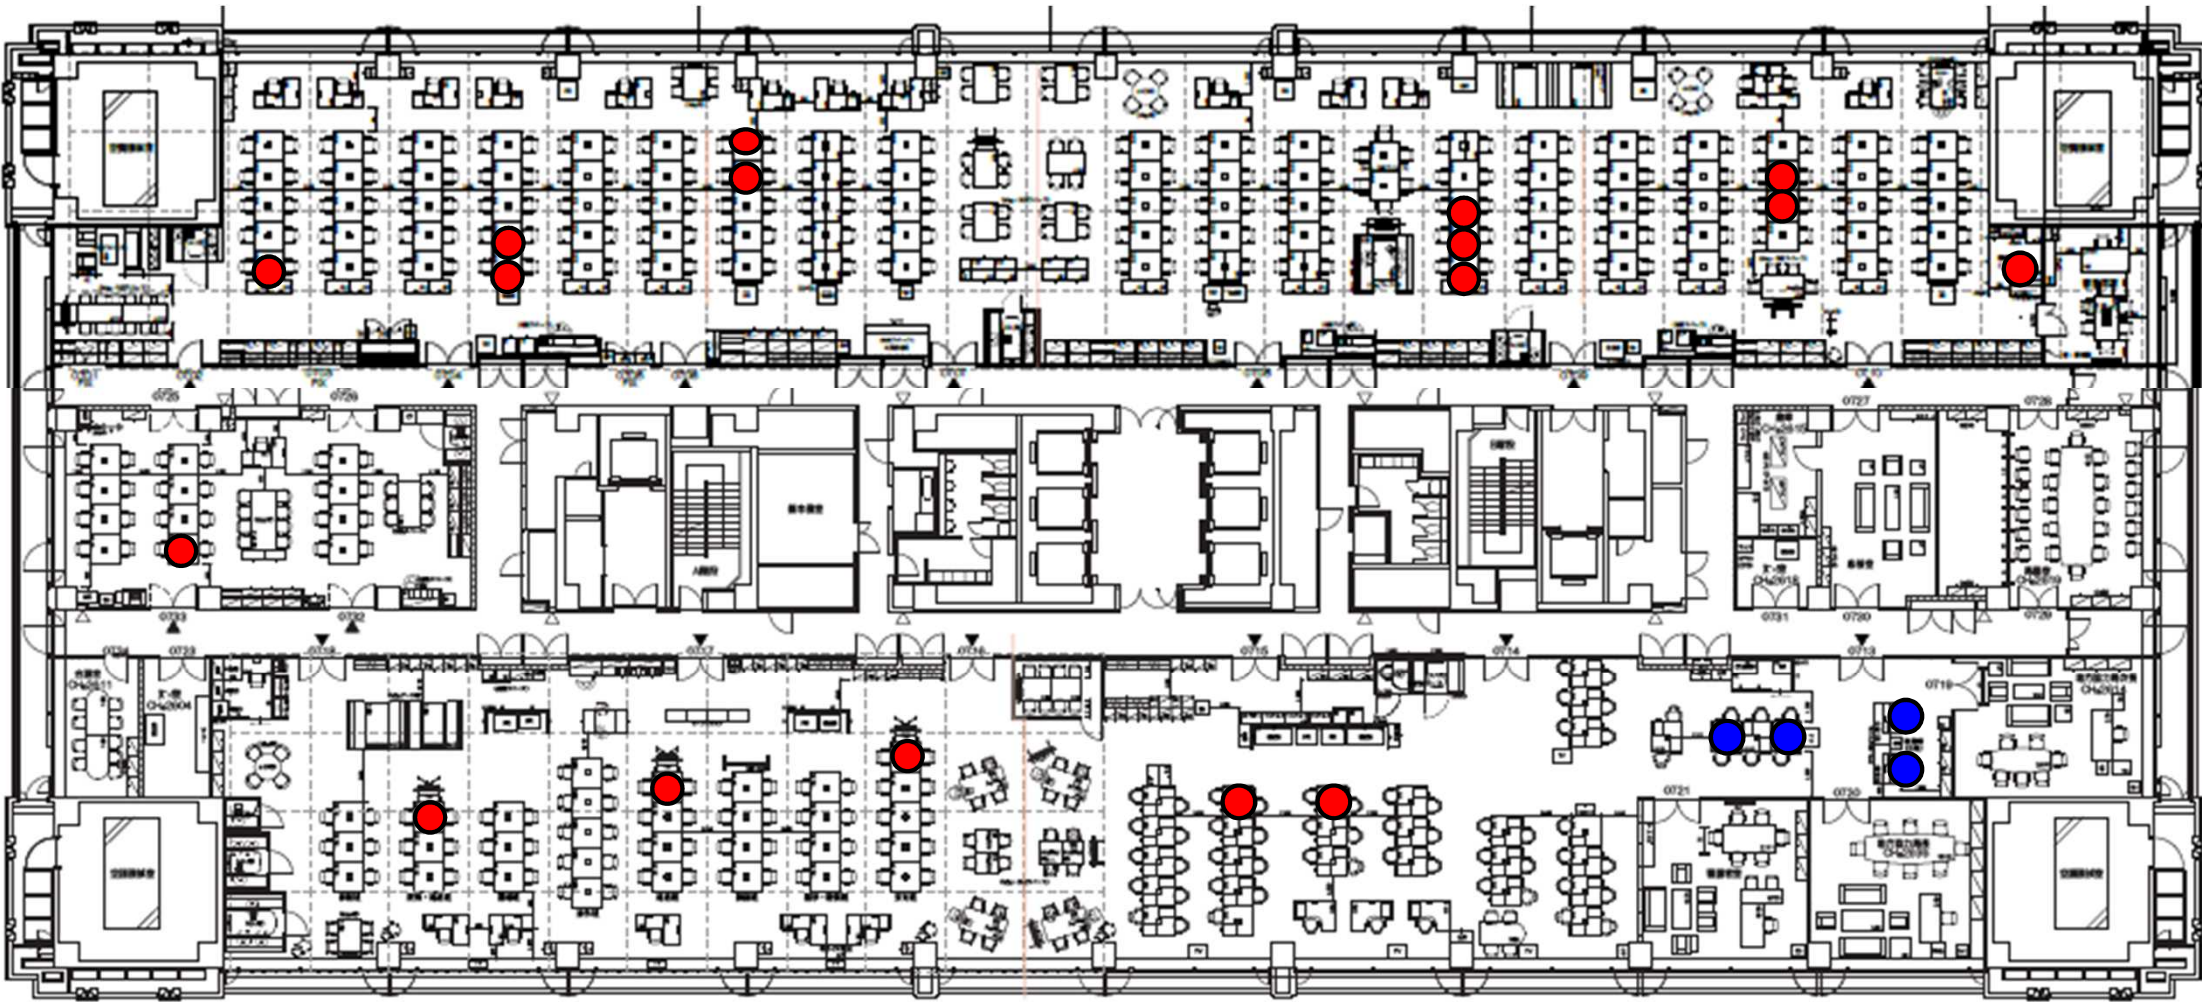

別図第5-2 インターホン設置場所 (変更後)




- インターホン設置場所
- ※ ● は移設不要
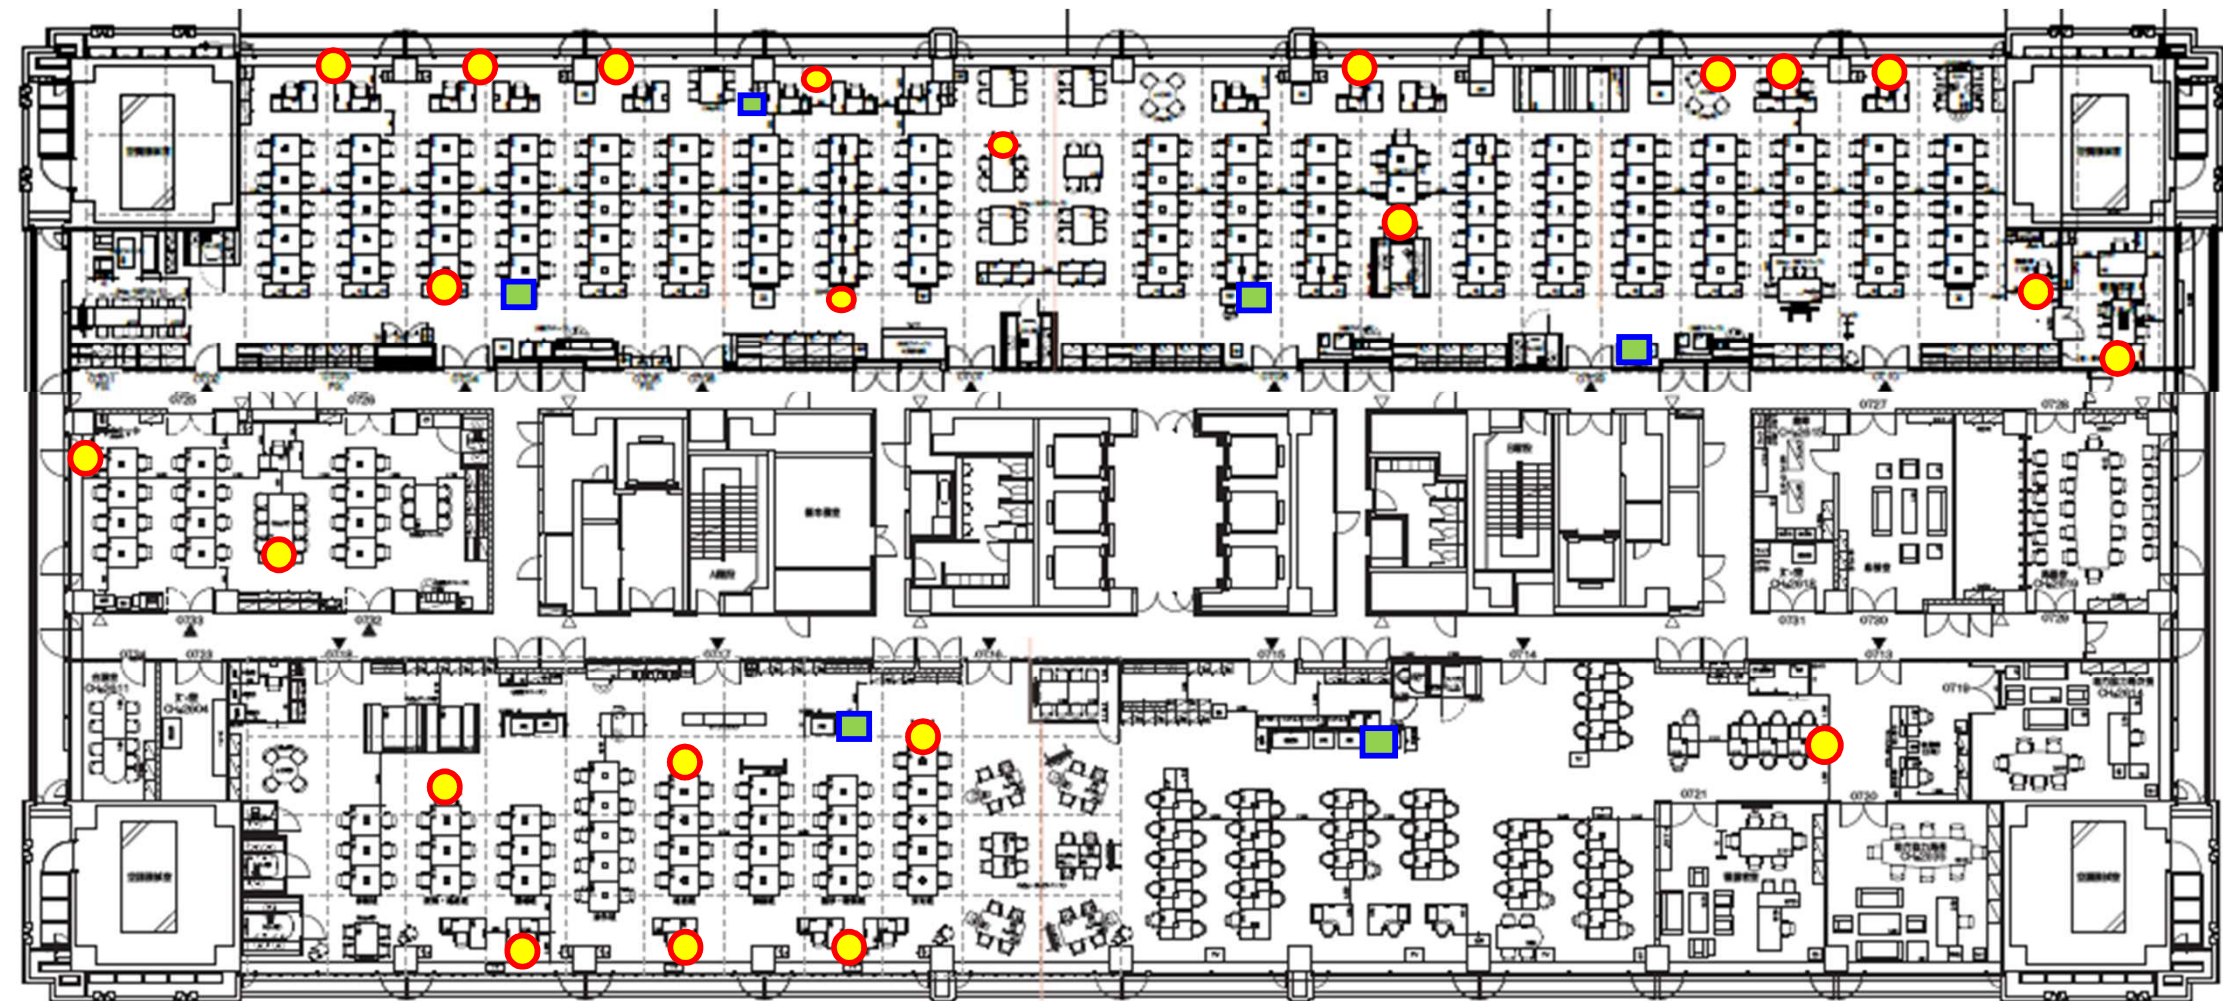
# 別図第6 テレビ・FAX(複合機)設置位置



-  テレビ設置箇所
-  FAX設置箇所

# 別図第7 カーペット更新箇所

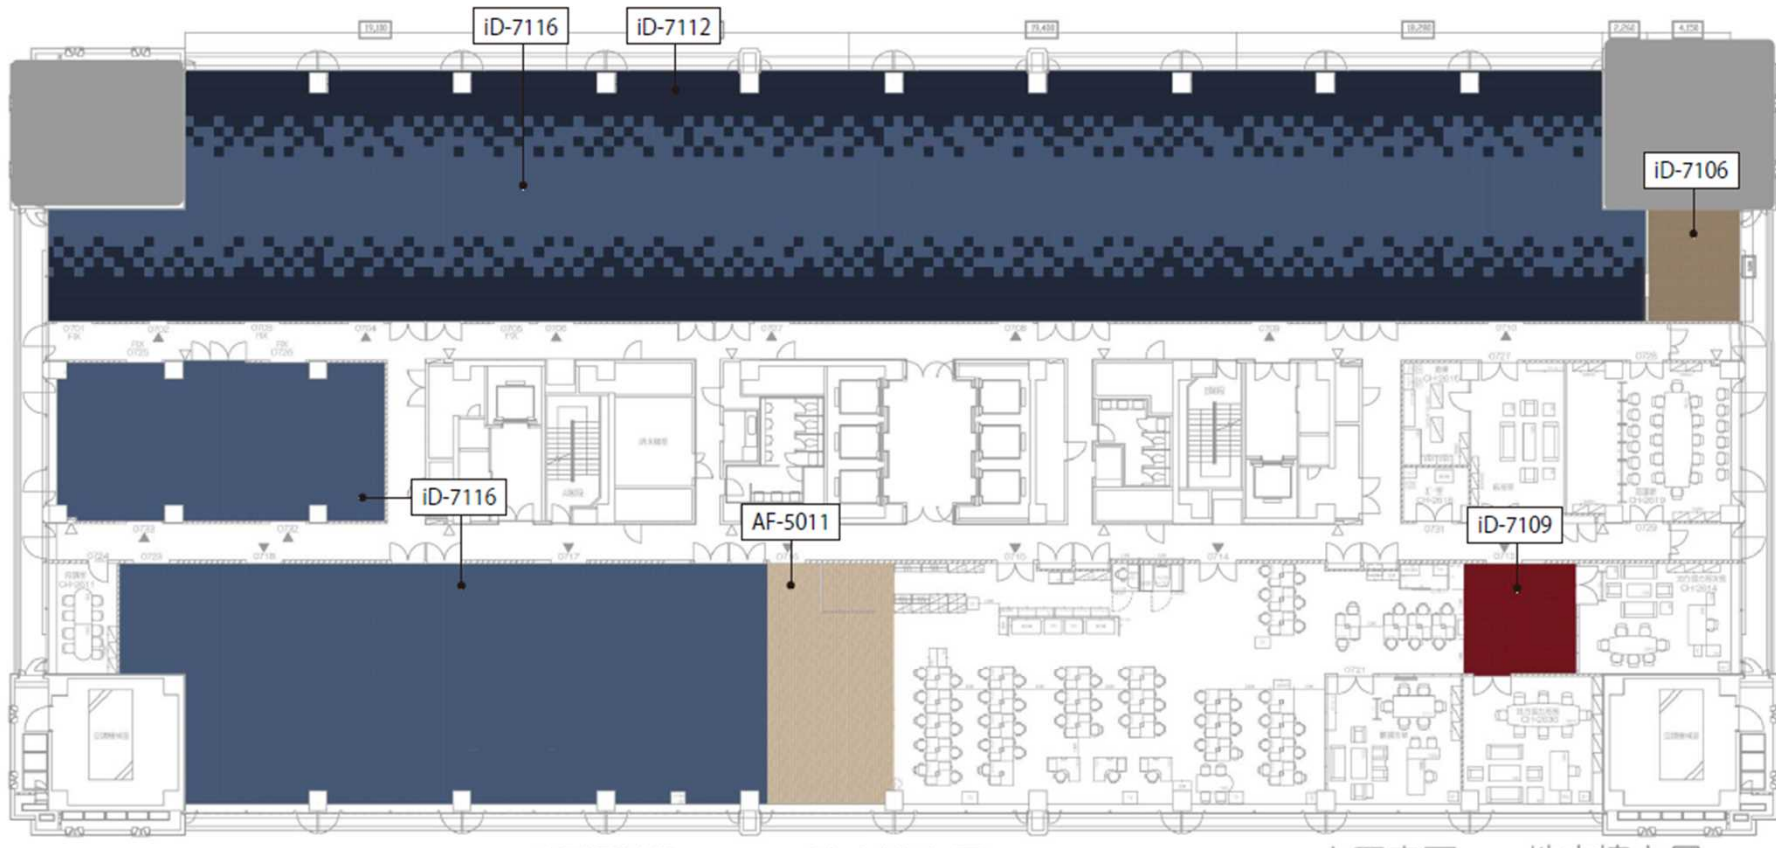

## 【参考品番】

ECOS iD-7100及びAF5000シリーズ（又は同等品）



iD-7106



iD-7109



iD-7112



iD-7116




AF-5011






別図第9-1 ブラインド等（撤去箇所）

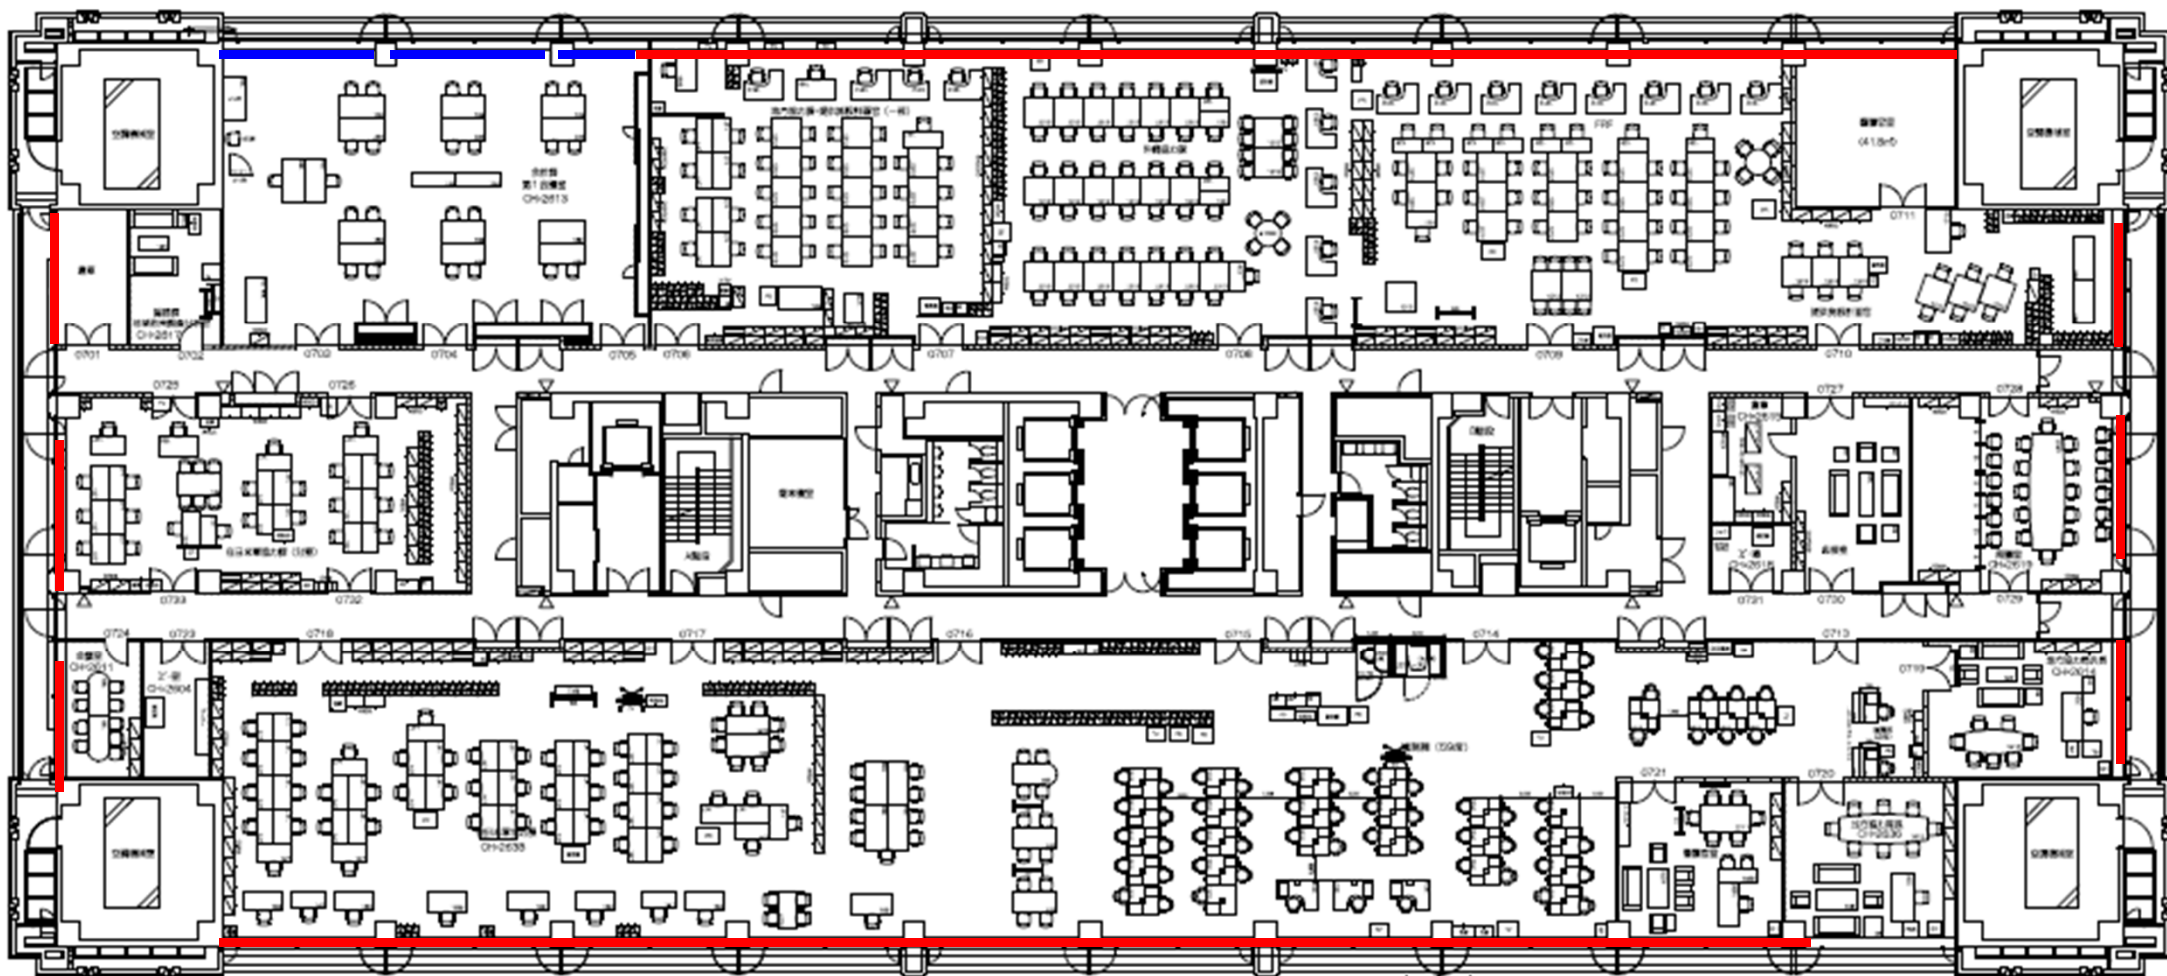

— 電動カーテン撤去箇所

— ブラインド撤去箇所

別図第 9-2 ブラインド (新設箇所)

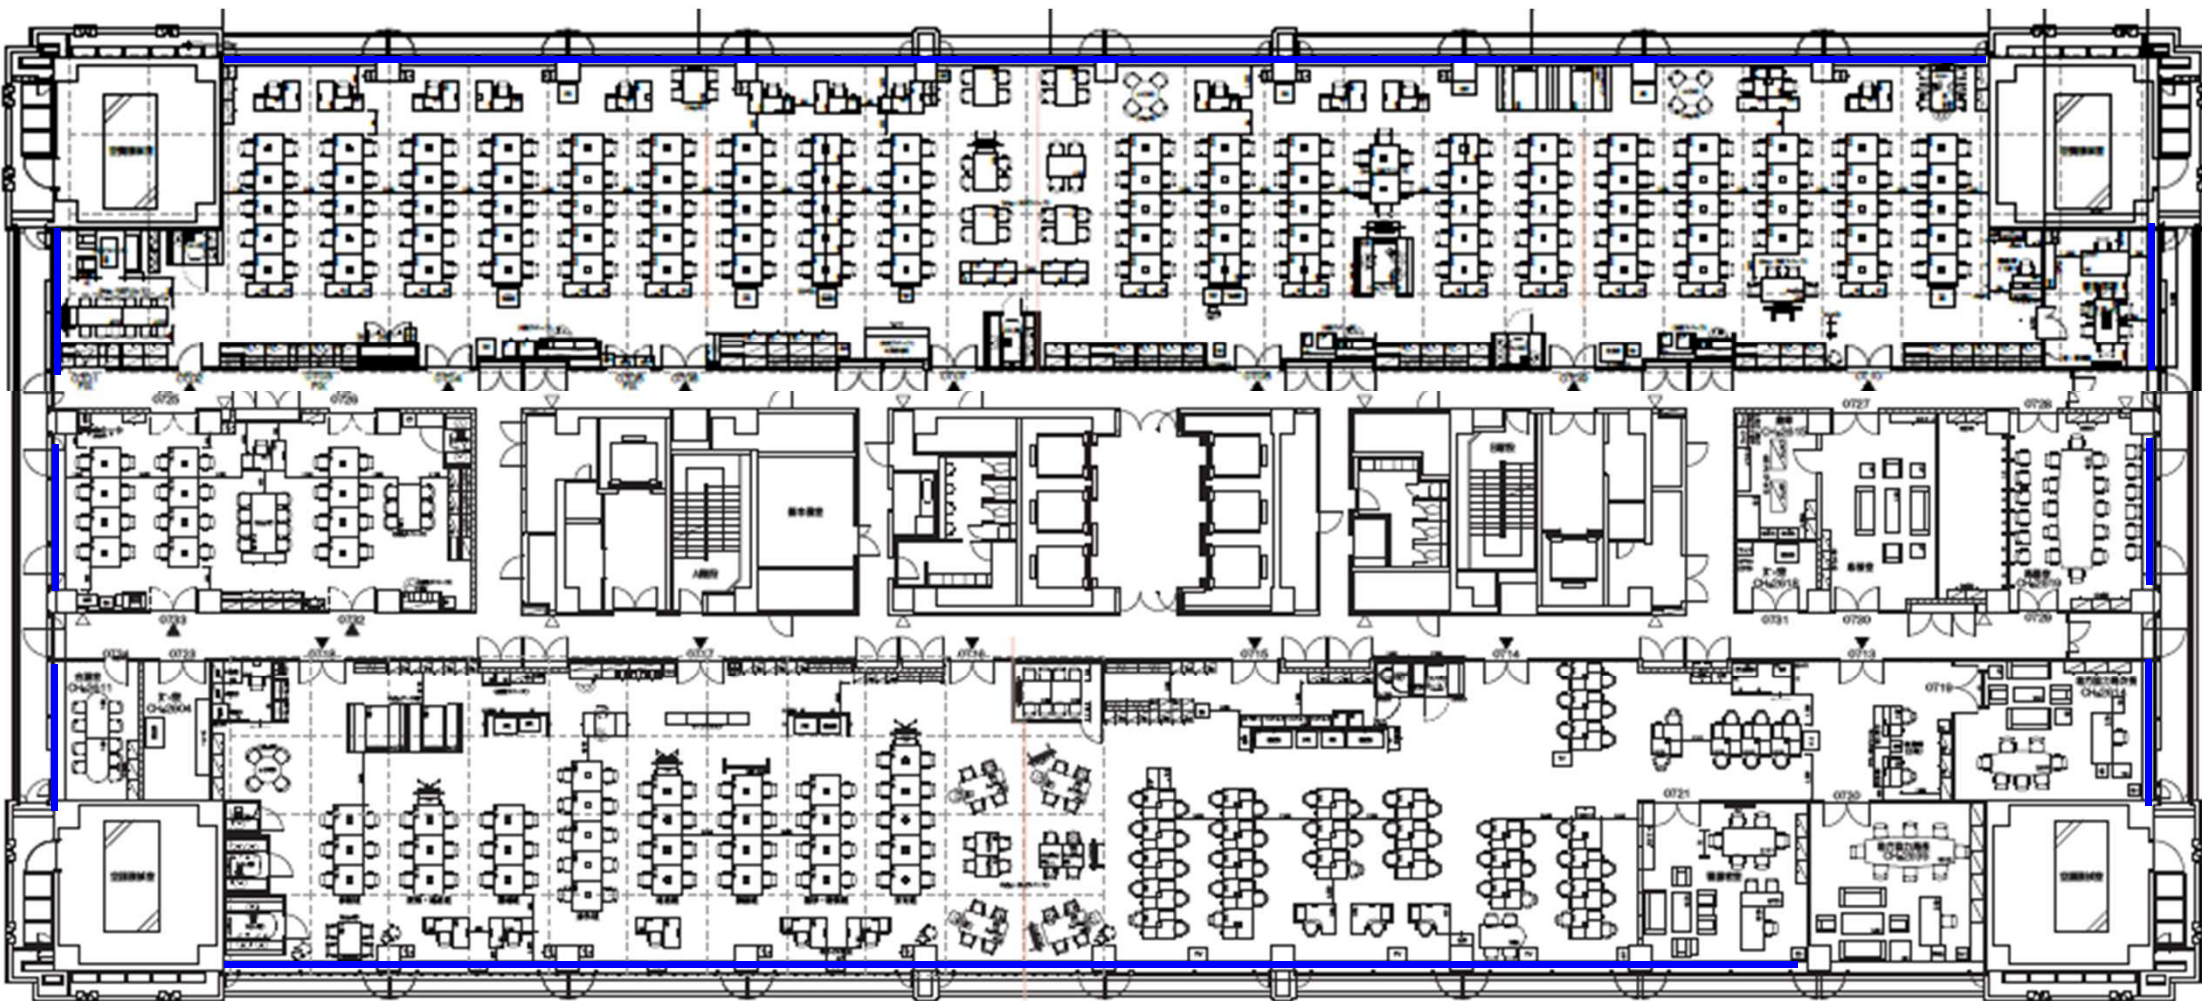

— ブラインド新設箇所

同等品申請に係る仕様等要求について

番 号	品 名	仕様等
1	POEスイッチングハブ	・標準ポートが24ポート以上であること
		・給電機能を有していること
		・IP電話用ケーブルを接続し、分岐することができること
		・幅210mm、奥行210mm、高さ44mm（前後20mm以内）であること
2	タイルカーペット ①	・ナイロン100%であること
		・バックキグ材は塩ビ樹脂及びガラス繊維布であること
		・1枚当たりの寸法は500mm×500mmであること
		・カーペットの色は薄茶系を基調としたデザイン柄であること
3	タイルカーペット ②	・ナイロン100%であること
		・バックキグ材は塩ビ樹脂及びガラス繊維布であること
		・1枚当たりの寸法は500mm×500mmであること
		・カーペットの色は赤色系を基調としたデザイン柄であること
4	タイルカーペット ③	・ナイロン100%であること
		・バックキグ材は塩ビ樹脂及びガラス繊維布であること
		・1枚当たりの寸法は500mm×500mmであること
		・カーペットの色は紺色系を基調としたデザイン柄であること
5	タイルカーペット ④	・ナイロン100%であること
		・バックキグ材は塩ビ樹脂及びガラス繊維布であること
		・1枚当たりの寸法は500mm×500mmであること
		・カーペットの色は藍色系を基調としたデザイン柄であること
6	タイルカーペット ⑤	・置き敷きビニルタイルであること
		・厚さは5mmであること
		・1枚当たりの寸法は150mm×914.4mmを基準とした縦長であること
		・カーペットの色は薄い木目調であること