



総務部長 決裁		役務等支出負担行為要求書						調達要求 番号	各修 20	科	項 目	防衛本省共通費	
								目細分	各所修繕			一般修繕費(その他)	
要 求 欄						年 月 日		調 達 欄					
会 計 課					関係課 (室)	要 求 元				室 長	補 佐	係 長	係
課 長	室 長	補 佐	係 長	係		課長等	補 佐	供用官	係				
行 為 名 称		算 出 内 訳			時 期、 場 所、 人 員、 その他				契 約 方 式	一 般 指 隨 意	根 拠 法 令	会計法第29の3 第 項 予決令第 条 第 項 第 号	
1号発電機ラジエータ等 修理。		一式。			仕様書のとおり							選 定 業 者	契 約 条 件
									予 定 価 格	総 額		算 出 の 基 礎	
総 額								調達説明 日 時		年 月 日 時 分			
備考							入札日時		年 月 日 時 分				
	課室名	管理施設課			要求者氏名	成田 智哉	電話番号	2073					

# 仕 様 書

		調達要求番号	各修 考	20
品 名	数 量	備 考		
1号発電機ラジエータ等修理	一式			
<p>1 総則</p> <p>(1) 適用範囲 本仕様書は、1号発電機ラジエータ等修理について適用する。</p> <p>(2) 関連文書等 本仕様書及び図面に記載されていない事項は、すべて国土交通省大臣官房官庁営繕部監修「公共建築改修工事標準仕様書(電気設備工事編)最新版」、「公共建築設備工事標準図(電気設備工事編)最新版」及び整備計画局制定「有線・無線通信工事共通仕様書」並びに関係諸規定により施工する。</p> <p>2 役務に関する要求</p> <p>(1) 作業内容 1号発電機のラジエータ等を別図2のとおり修理する。 ※発生した金属類については、契約担当官等の確認後、防衛大学校内隊舎北側の発生材置き場に整理集積すること。その他の産業廃棄物は、許可を得た産業廃棄物処理場にて適正に処分し、マニフェストを官の係官に提出すること。</p> <p>(2) 材料及び仕様 本工事に使用する資材は、JIS規格とし支給品・再使用品を除き全て新品とする。 材料及び仕様は、図面又は図面内型番の同等品以上の他社製品を含むこととする。</p> <p>(3) 作業場所 1号発電機ラジエータ等(別図1のとおり)。</p> <p>3 官給品等 光熱水料等については、官側支給とする。</p> <p>4 監督・検査 検査は、契約担当官等が定める監督・検査実施要領により実施するものとする。</p> <p>5 その他</p> <p>(1) 受注者は、契約締結後速やかに役務実施予定線表(様式適宜)を提出すること。</p> <p>(2) 受注者は、作業完了後速やかに作業報告書(1部)及び発生材調書(1部)を契約担当官へ提出するものとする。また、作業写真(作業着手前、作業完了時において写真撮影し、ファイルに整理したもの)を契約担当官等に1部提出する。</p> <p>(3) 受注者は、下請契約を締結した場合は、施工体制台帳及び施工体系図を作成し、施工体制台帳及び施工体系図の写しを契約担当官等に1部提出する。 なお、提出時期は工事着手前、体制変更時及び契約担当官等の求める時期とする。</p> <p>(4) 既存施設等の保護には十分注意すること、万一破損又は、汚損させた場合は、受注者の費用負担において速やかに補修等を行い、原状回復すること。</p> <p>(5) 仕様書及び関係図書並びに作業内容を本役務の作業以外の目的で第三者に漏えいしないこと。また、作業で知り得た内容も同様とする。</p> <p>(6) 本仕様書に疑義が生じた場合は、速やかに契約担当官等と協議するものとする。</p>				


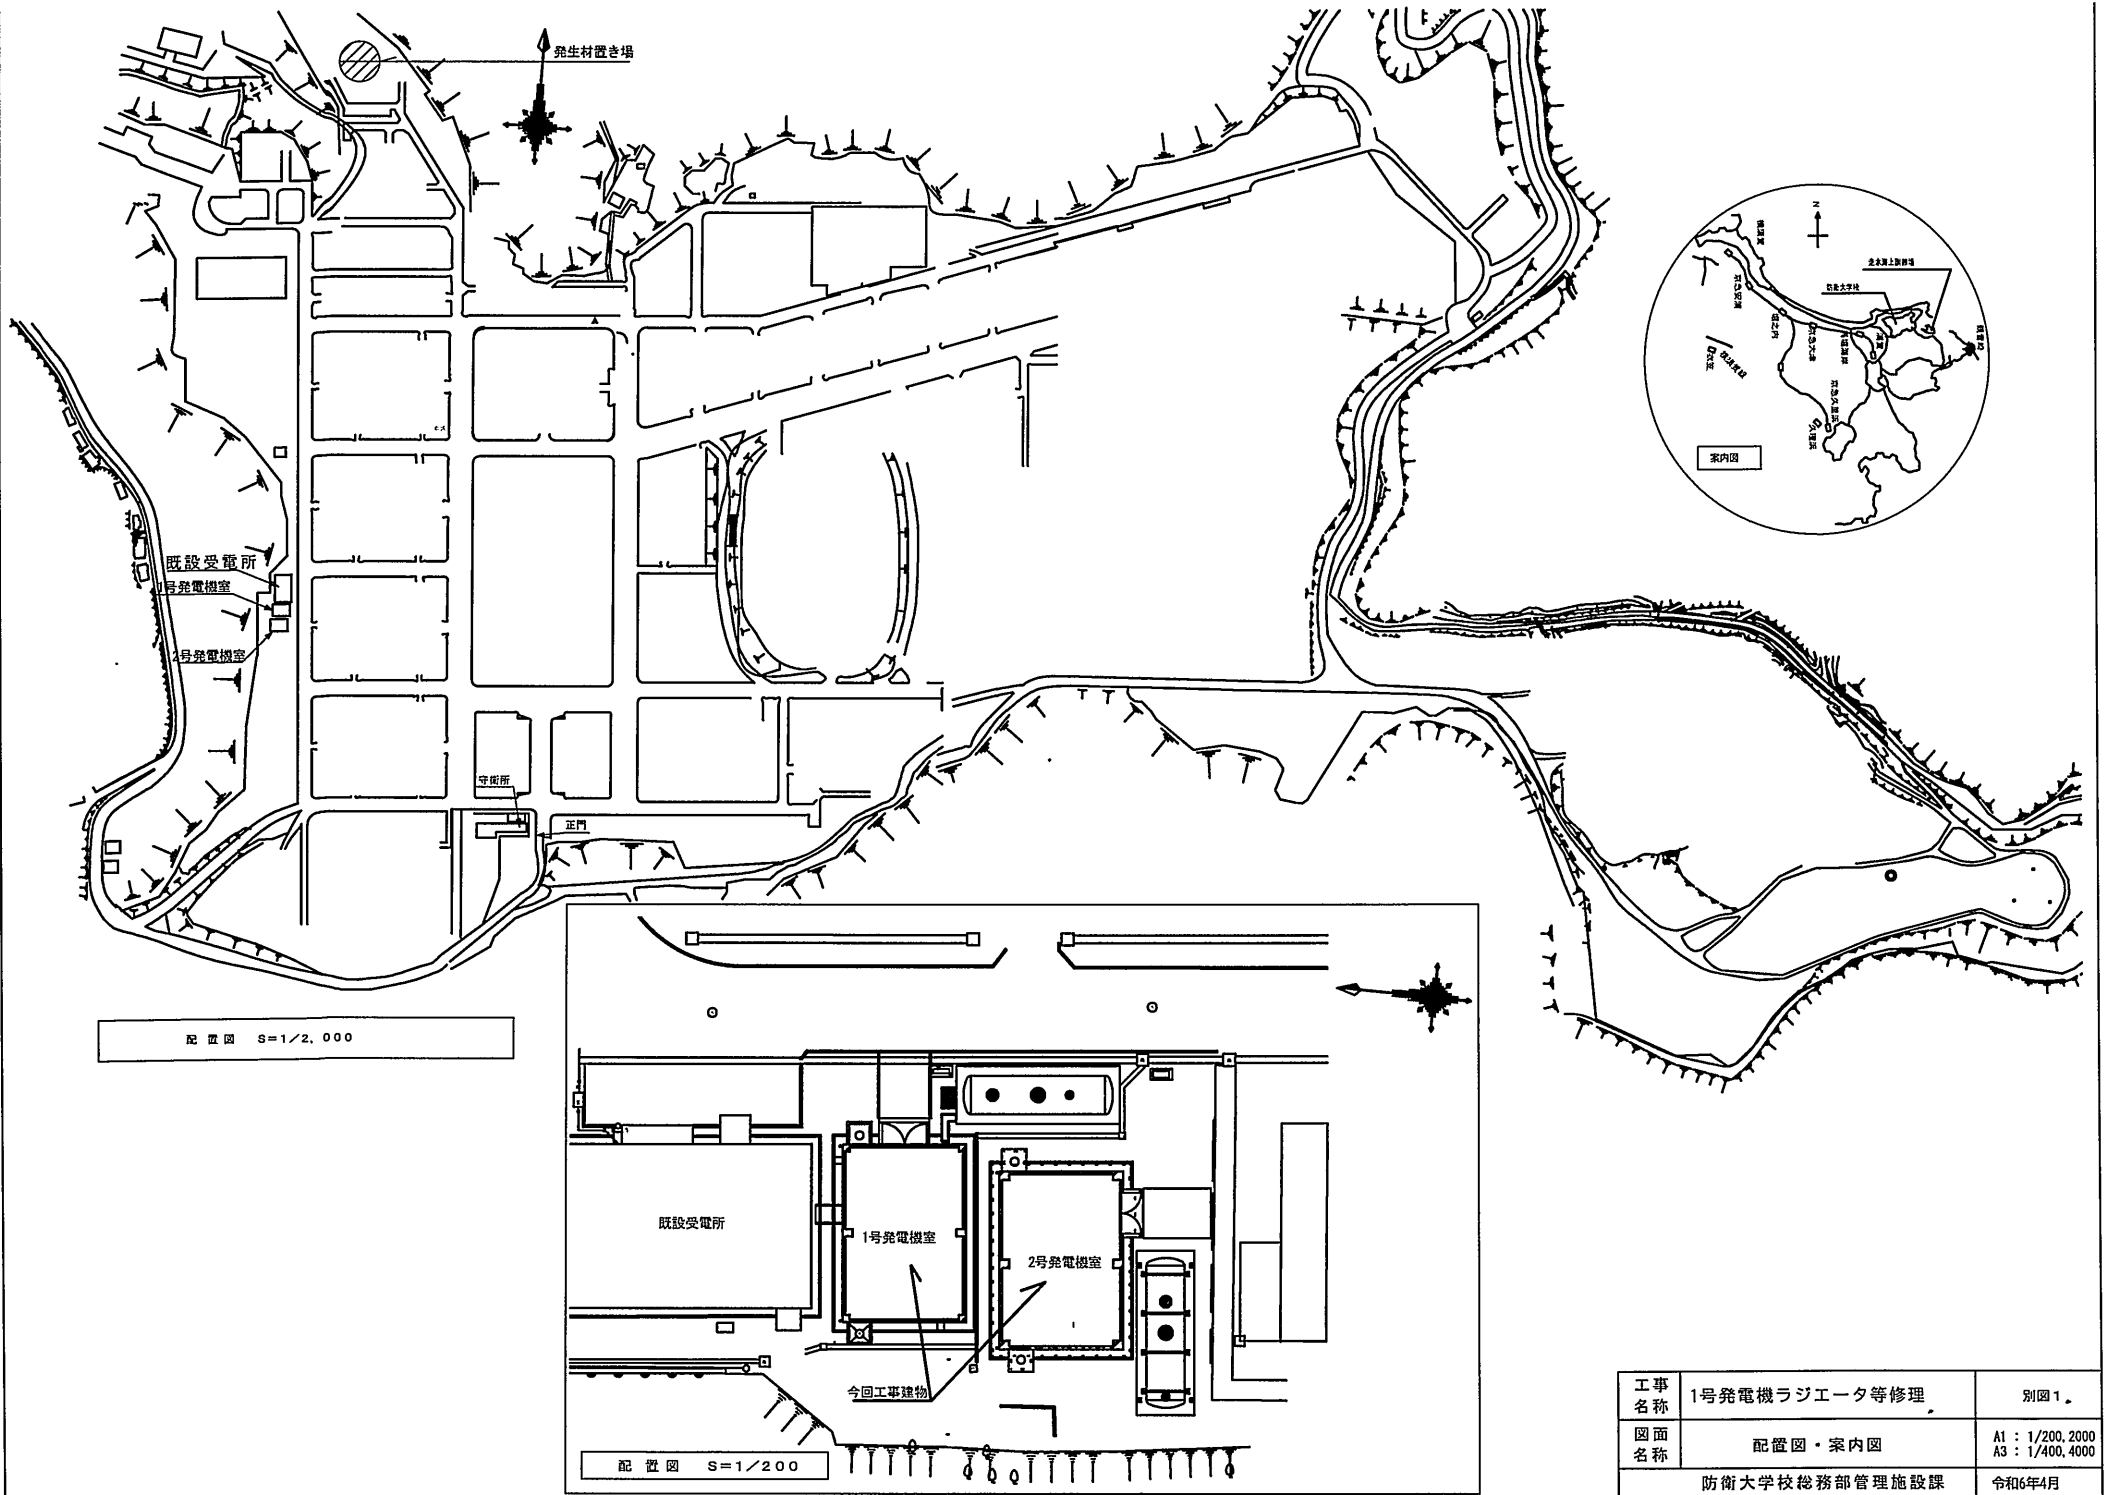


配置図 S=1/2,000

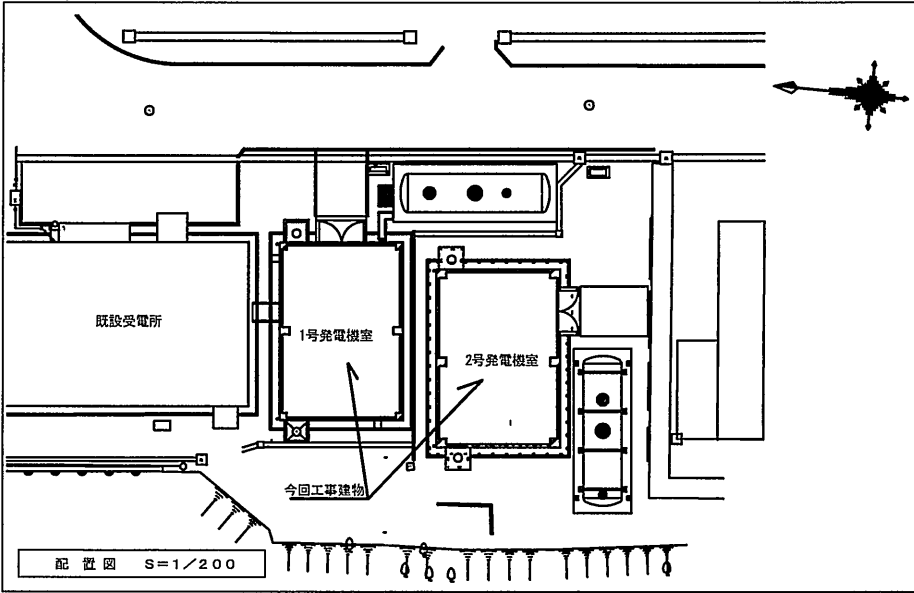

配置図 S=1/200

工事名称	1号発電機ラジエータ等修理	別図1。
図面名称	配置図・案内図	A1 : 1/200, 2000 A3 : 1/400, 4000
防衛大学校総務部管理施設課		令和6年4月

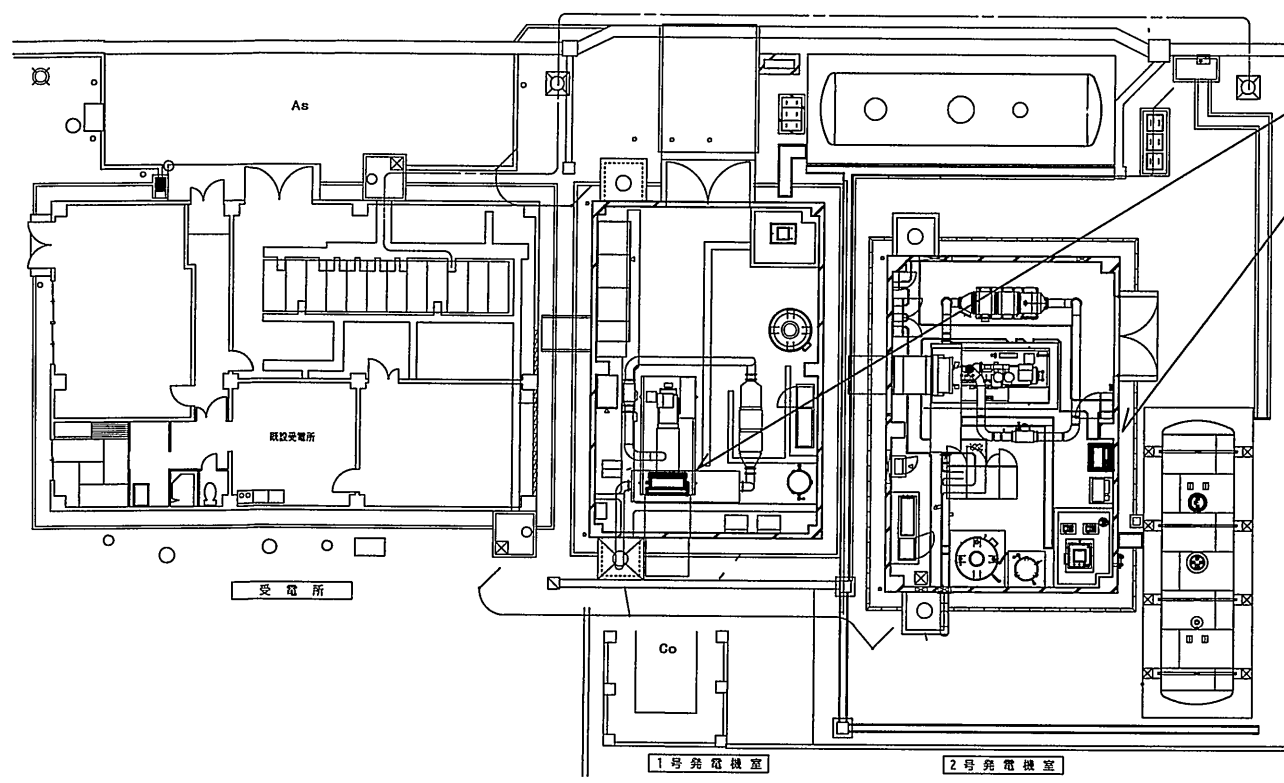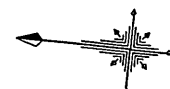

**工事内容**

1	1号発電機ラジエータ交換及び部品交換
	型式：明電舎製ディーゼル発電装置ADK625HB 機関型式：コマツSAA6D170E-3
	・ラジエータ 品番6240-61-9204 (同等品)
	・アッパーホース 品番6240-11-4620 (同等品)
	・ロアホース 品番6162-63-9650 (同等品)
	・エア抜きホース
	・給気ホース(ラジエータ～継手管)
	・給気ホース(継手管～ターボ)
	・給気ホース(継手管～インタークーラー)
	・ホースバンド
	・冷却水不凍液 品番AF-ACL不凍液 (同等品)
2	2号発電機室 NO.1空気圧縮機 エアー漏れ部品交換 ・東芝製空気圧縮機 FLP85-3TT1PZ
	・エルボユニオン、吹出しパイプ、パレルニップル、圧力計
×	上記の交換完了後、正常運転の確認を行うこと。

工事 名称	1号発電機ラジエータ等修理	図面 番号	別図乙
図面 名称	1号発電機ラジエータ配管図 2号発電機コンプレッサー配管図	図 尺	
防衛大学校管理施設課			令和6年4月