

仕 様 書

	調達要求番号	各修 6 7
品 名	数 量	備 考
学生食堂外 LED 改修工事	一式	
1 業務概要 (1) 工事等名称：学生食堂外 LED 改修工事 (2) 履行場所：別図 1 のとおり (3) 履行期間：契約締結日から令和 9 年 3 月 3 1 日まで (4) 業務仕様 ア 本仕様書は学生食堂外 LED 改修工事（以下「本業務」）について適応する。 イ 本仕様書及び図面に記載されていない事項は、すべて国土交通省大臣官房官庁営繕部監修「公共建築改修工事標準仕様書（電気設備工事編）最新版」、「公共建築改修工事標準仕様書（電気設備工事編）最新版」、「公共建築工事標準図（電気設備工事編）最新版」並びに関係諸規定により施工する。 ウ 本仕様書に定めがない事項は、契約担当官等と協議する。 (5) 対象業務 本業務の対象業務は別図 2～4 による。 2 業務に関する要求 (1) 作業内容 別紙及び別図 2～4 のとおり実施する。 また、細部取合いについては現地の状況にあわせ施工すること。 (2) 材料及び仕様 本工事に使用する資材は、J I S 規格とし支給品・再使用品を除き全て新品とする。 材料及び仕様は、図面又は図面内型番の同等品以上の他社製品を含むこととする。 (3) 受注者負担の範囲 業務の実施に必要な施設の光熱水等の費用負担はなしとする。 3 監督・検査 検査は、契約担当官等が定める監督・検査実施要領により実施するものとする。 4 その他 (1) 受注者は、契約締結後速やかに役務実施予定線表（様式適宜）を提出すること。 (2) 発生した金属類については、契約担当官等の確認後、防衛大学校内隊舎北側（別図 1）の発生材置き場に整理集積すること。その他の産業廃棄物は、許可を得た産業廃棄物処理場にて適正に処分し、マニフェストを契約担当官等に提出すること。 (3) 受注者は、作業完了後速やかに作業写真（作業着手前、作業完了時において写真撮影し、ファイルに整理したもの）を契約担当官等に 1 部提出する。 また、作業報告書（1 部）及び発		

生材調書（1部）契約担当官等へ提出するものとする。

（4）受注者は、下請契約を締結した場合は、施工体制台帳及び施工体系図を作成し、施工体制台帳及び施工体系図の写しを契約担当官等に1部提出する。なお、提出時期は工事着手前、体制変更時及び契約担当官等の求める時期とする。

（5）既存施設等の保護には十分注意すること、万一破損又は、汚損させた場合は、直ちに契約担当官等に報告し、補修要領を確認の上、受注者の費用負担において速やかに補修等を行い、原状回復すること。

（6）仕様書及び関係図書並びに作業内容を本役務の作業以外の目的で第三者に漏えいしないこと。また、作業で知り得た内容も同様とする。

（7）本仕様書に疑義が生じた場合は、速やかに契約担当官等と協議するものとする。


工事内容

- (1) 本工事は学生食堂、社会科学館、資料館に設置している照明器具の一部更新を行う。
- (2) 本工事における更新対象機器等は下表及び別図 2～4 のとおりである。


No	品名等	参考型番等	数量	備考
1	学生食堂 2 階			
	ダウンライト	φ 250 白色 LEDD-95031FW-LD9	140 台	
	消耗雑材料費		1 式	
	電気費		1 式	撤去含む
	足場・養生・清掃費	ローリングタワー 1.5 段 2 台	1 式	
	産廃処分費		1 式	
2	社会科学館 4 階			
	ダウンライト	φ 250 昼白色 LEKD6005MN2V-LD9	4 台	
	同上リニューアルプレート		4 台	
	ダウンライト	φ 400 昼白色 LEDD-10047N-LD9	20 台	
	ダウンライト	φ 200 電球色 LEDD-183005FV-BD9+LEEU-2003L-03	48 台	
	同上リニューアルプレート		48 台	
	消耗雑材料費		1 式	
	電気費		1 式	撤去含む
	足場・養生・清掃費	ステージ足場 12×20=240 m ² (H=4m)	1 式	
	産廃処分費		1 式	
3	資料館 1 階			
	ダウンスポットライト	ERD6785WA+RX-361NA	10 台	
	LED ベースライト	LEKT207164N-LS9	33 台	
	LED ベースライト	LEKT414693N-LS9	5 台	
	LED 直付シーリングライト	ERG5530W	48 台	
	消耗雑材料費		1 式	
	電気費		1 式	
	産廃処分費	別図 3 のとおり	1 式	

- (3) 納入機器については、納入仕様書を提出し、監督員の承諾を得ること。
- (4) 最終的な動作試験については、受注者が定める基準により行うものとし、既設設備との連携についても確認すること。
- (5) 設置場所は既設の設置場所とする。
- (6) 本工事の施工可能期間は、学生食堂については土曜日及び日曜日、社会科学館については令和9年3月15日～令和9年3月26日までとし、具体的な工事日程については、発注者と調整の上決定すること。
- (7) 試験調整完了後は、使用者に対して取り扱い説明を行うこと。

1. 施工場所：防衛大学校内（横須賀市走水1-10-20）
- ・学生食堂
 - ・社会科学館
 - ・資料館

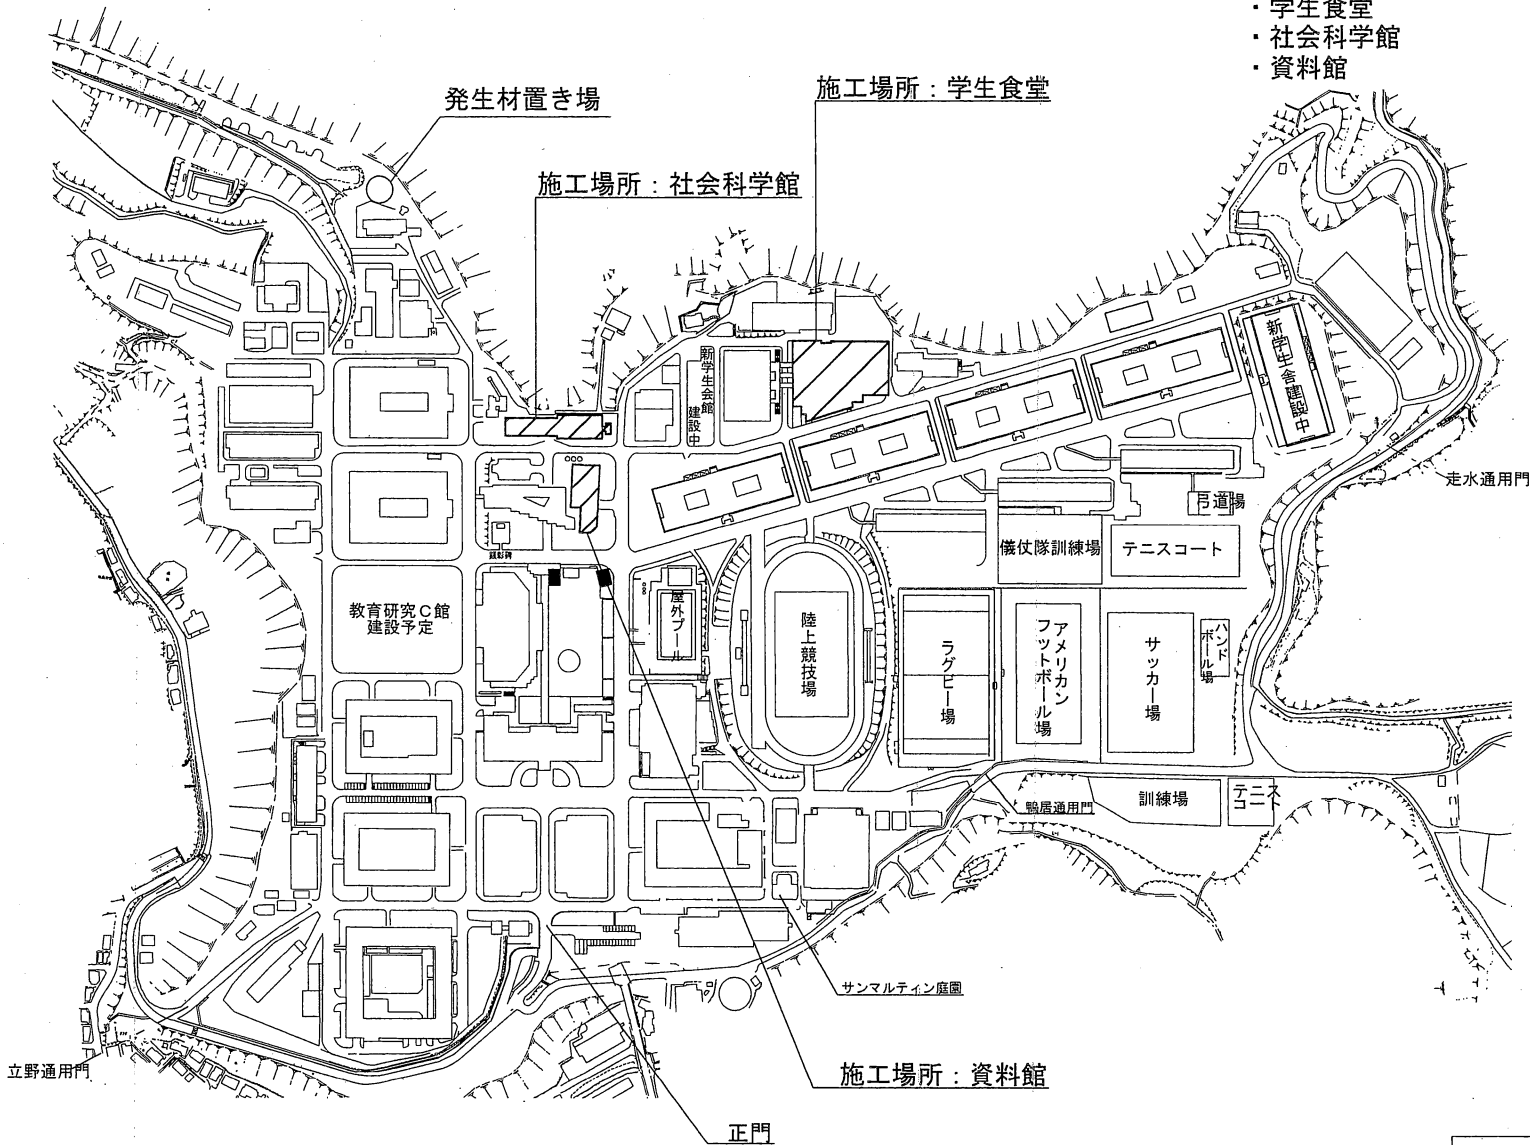

件 名	学生食堂外LED改修工事	
図面名称	案内図	
令和 8 年 9 月		別図 1
防衛大学校 管理施設課		

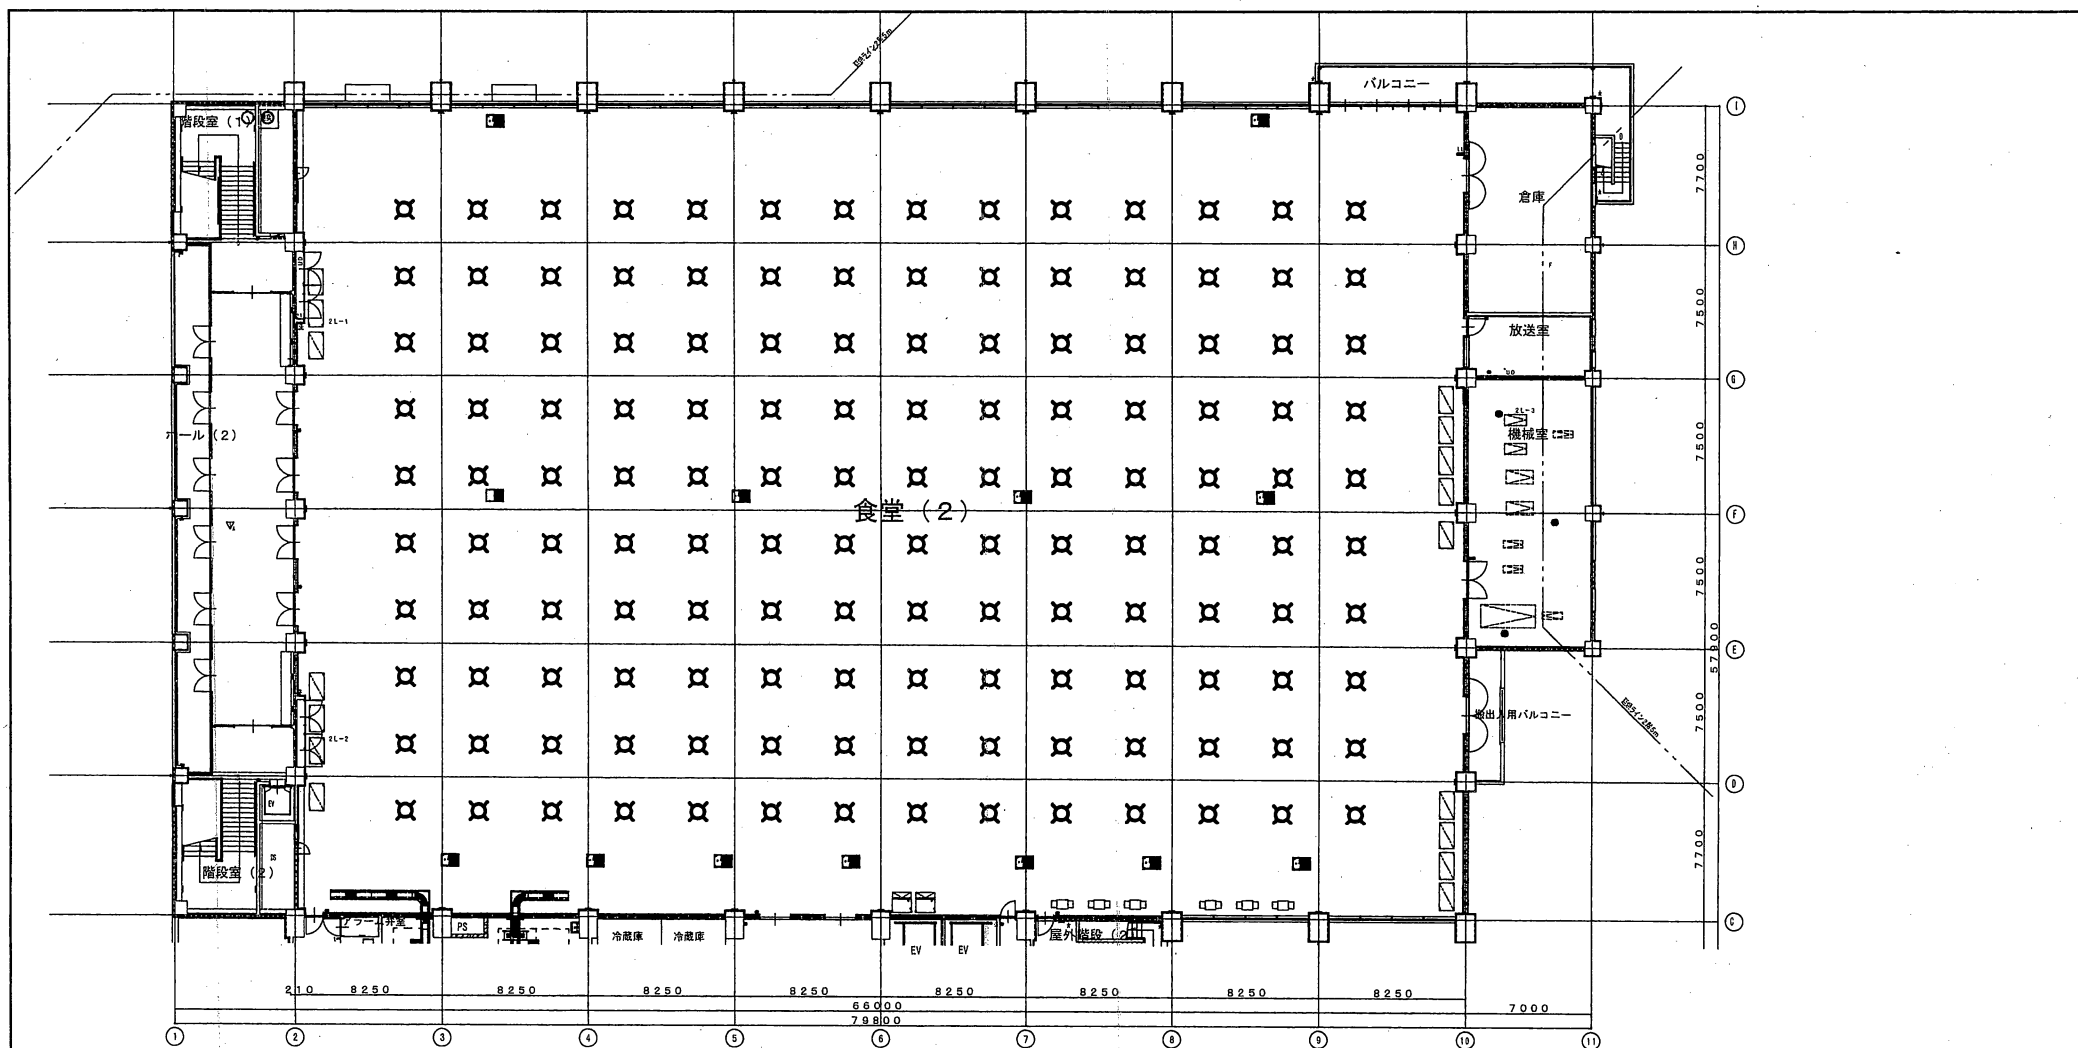

2 階 平 面 図 S=1/300

工事内容


①ダウンライトの交換 LEDD-95031FW-LD9相当品 140台 取付高さ (FL+4 4 0 0 ~ 5 0 0 0)

※ローリングタワー 1.5段 2台を見込む

件 名	学生食堂外LED改修工事	
図面名称	学生食堂 2階 電灯設備図	図面番号
	令和 8年 9月	別図 2
	防衛大学校 管理施設課	


工事内容

- ①ダウンライトの交換 LEKD6005MN2V-LD9相当品 4台※リニューアルプレート4台含む
 - ②ダウンライトの交換 LEDD-10047N-LD9相当品 20台
 - ③ダウンライトの交換 LEDD-183005FV-BD9+LEEU-2003L-03相当品 48台※リニューアルプレート48台含む
- ※ステージ足場 12×20=240㎡(H=4m)を見込む。

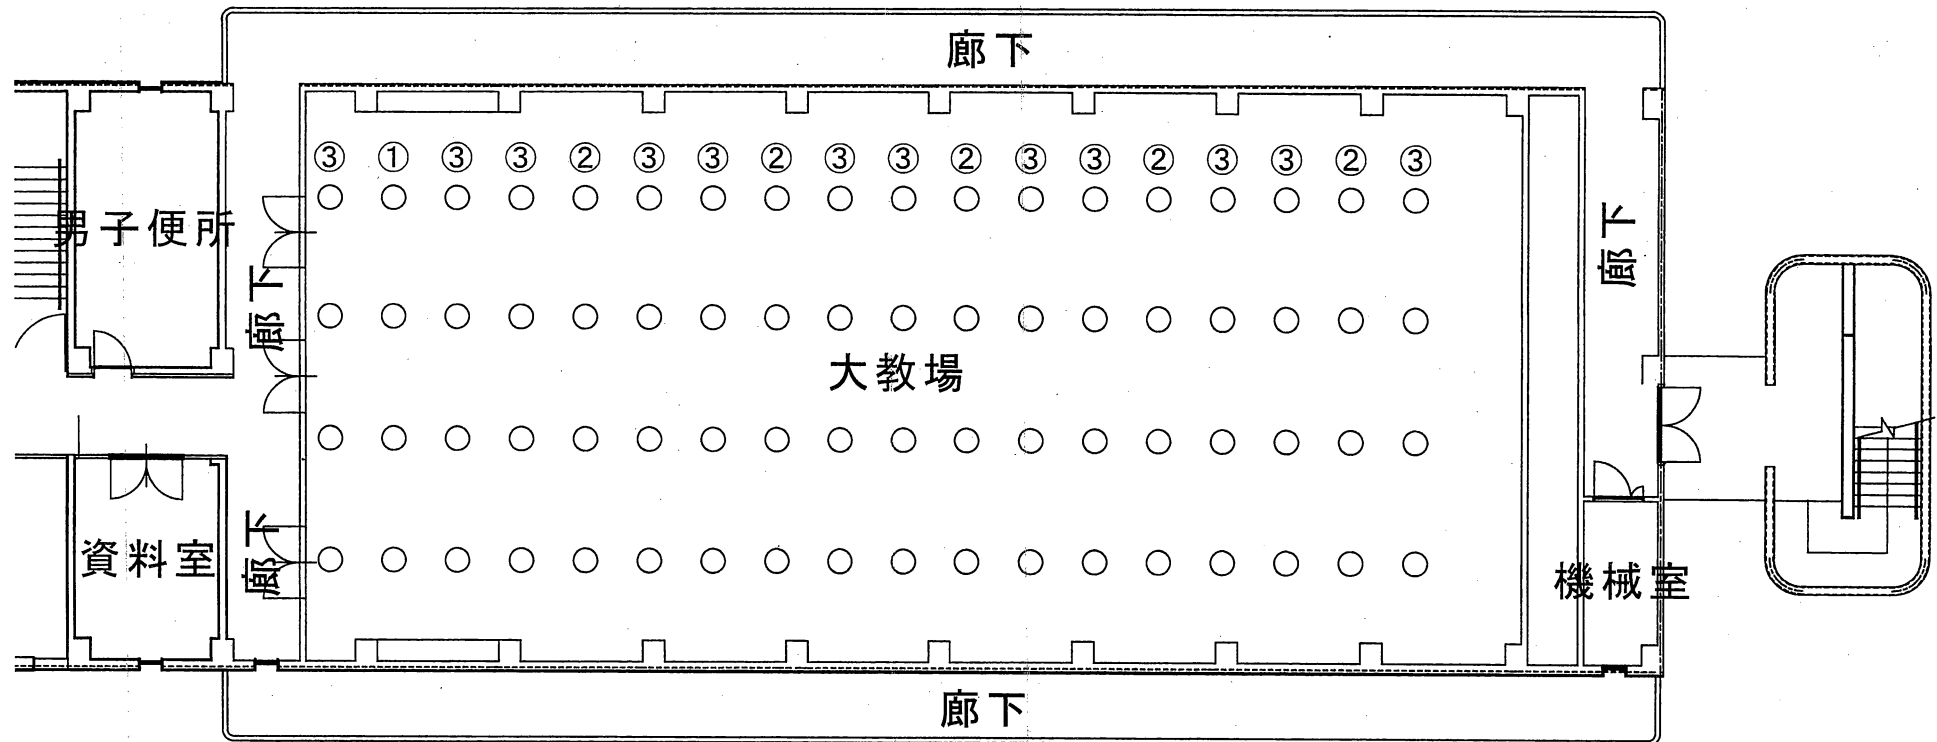

件名	学生食堂外LED改修工事		
図面名称	社会科学館 4階大教場	図面番号	
	電灯設備配線図		
	令和 8年 9月		別図 3
	防衛大学校 管理施設課		

※特記なき限り、寸法はmmとする。

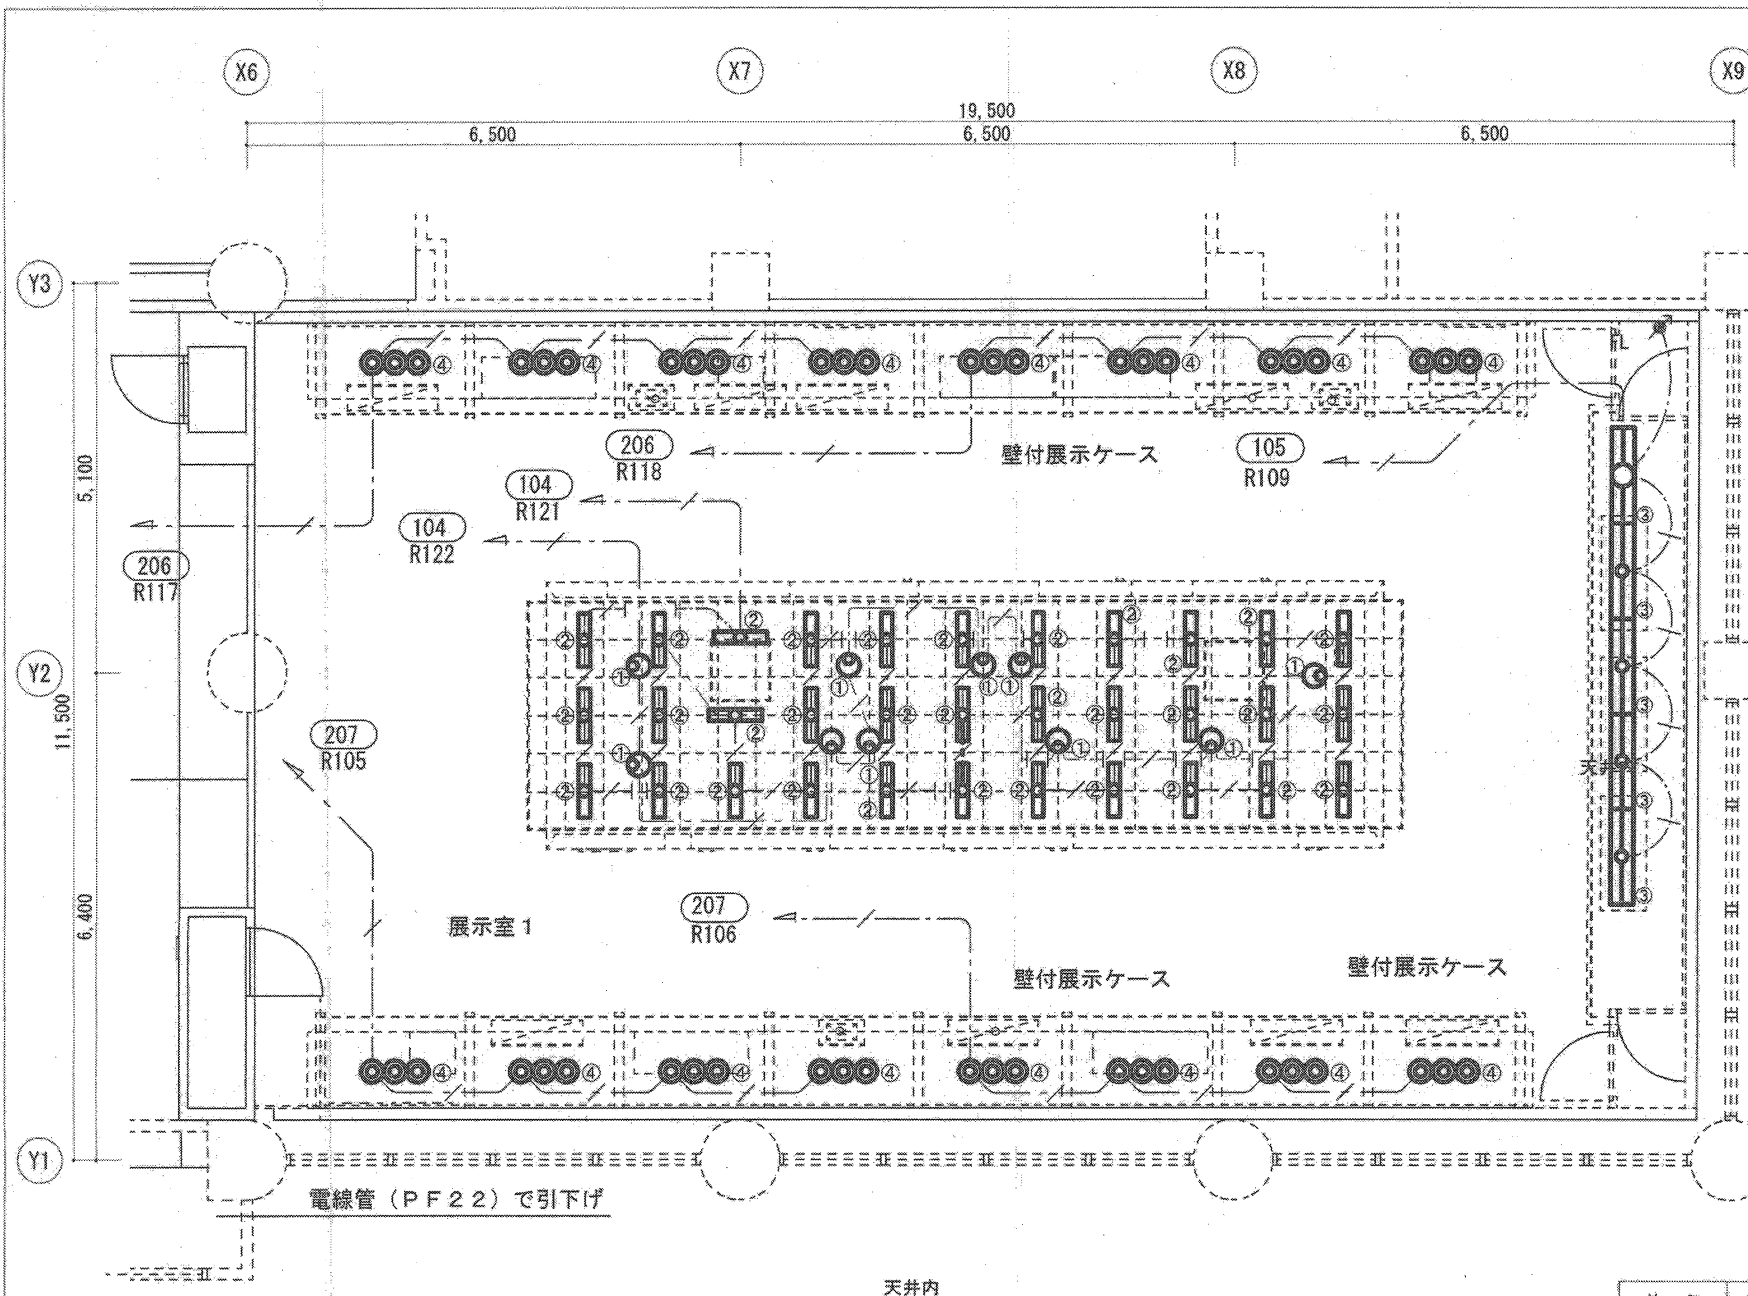

工事内容

- ①ダウンスポットライトの交換
ERD6785WA+
RX-361NA相当品
10台(中央ブース内天井)
- ②LEDベースライトの交換
(トラフ)
LEKT207164N
-LS9相当品
33台
(中央ブース内ガラス床下)
- ③LEDベースライトの交換
LEKT414693N
-LS9相当品
5台
(調光機能有り)
- ④LED直付
シーリングライトの交換
ERG5530W相当品
48台

1階 展示照明設備配線図 S=1:100

※特記なき限り、寸法はmmとする。

件 名	学生食堂外LED改修工事	
図面名称	資料館 1階 展示照明設備配線図	図面番号
令和 8 年 9 月		別図 4
防衛大学校 管理施設課		