


平面図（壁紙クロス等の設置）

単位: mm

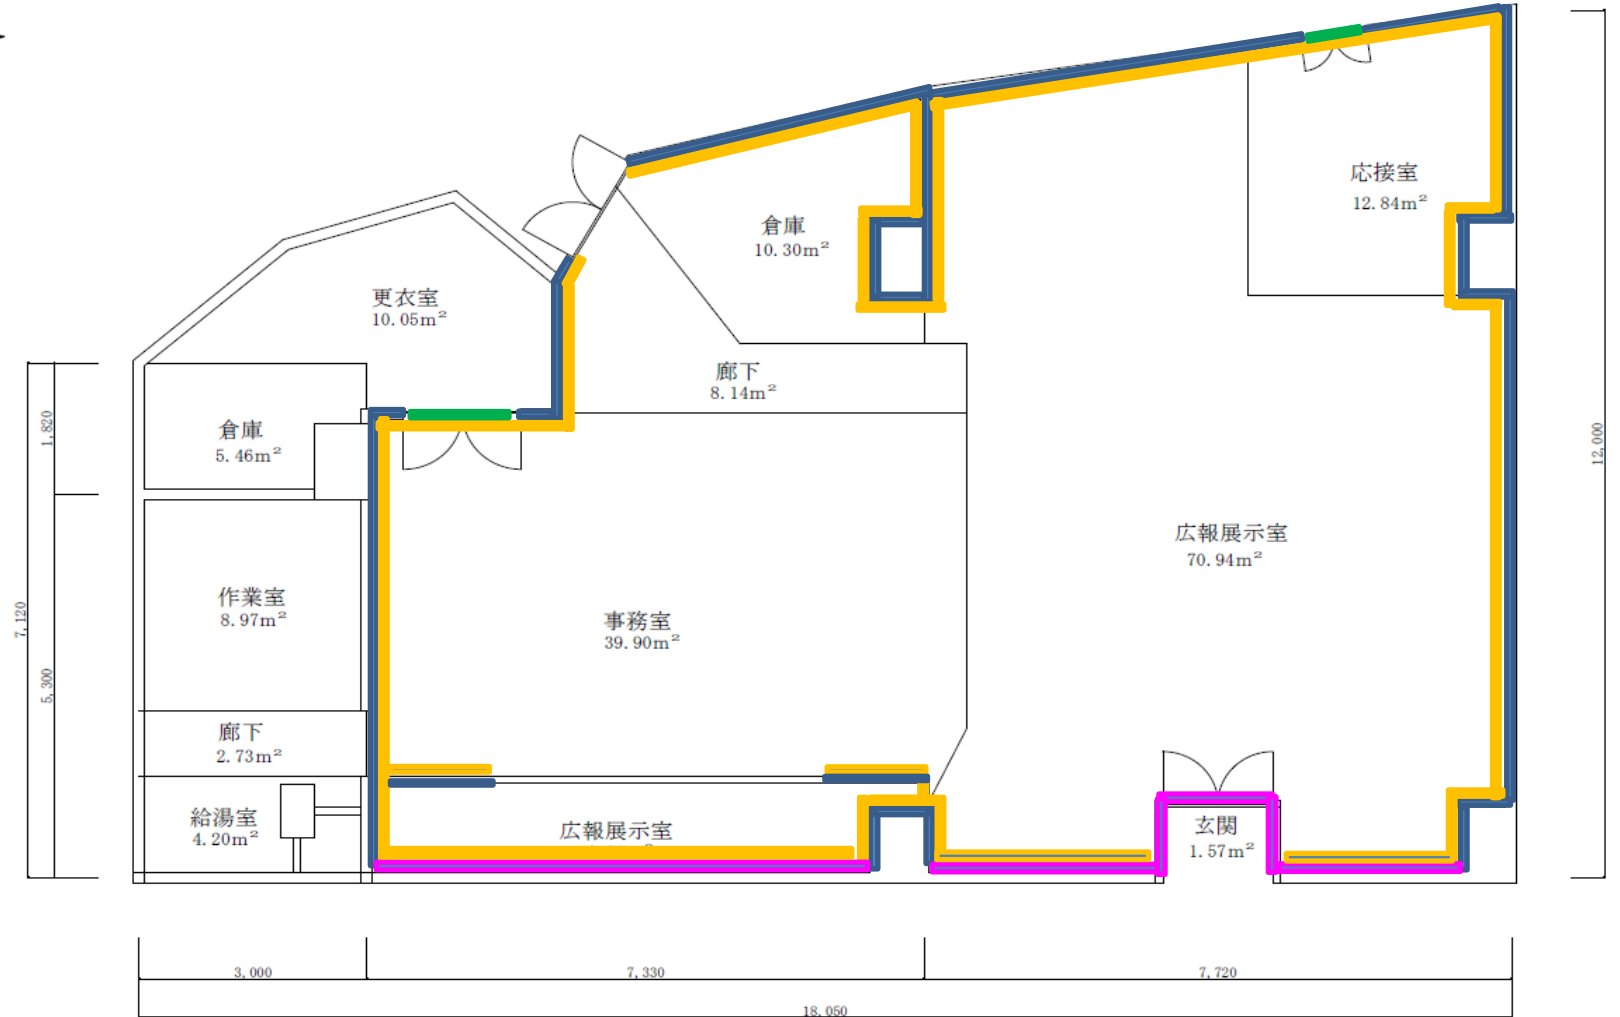


- 壁紙クロス壁全面設置部分
- 壁紙クロスドア・ガラス窓を除く、上下設置部分
- 巾木設置部分 (ドア除く)
- 飛散防止フィルム設置部分

※平面図の寸法は参考とするもので、天井高は 2, 6 3 0 mm

平面図（天井塗装等）

単位:mm

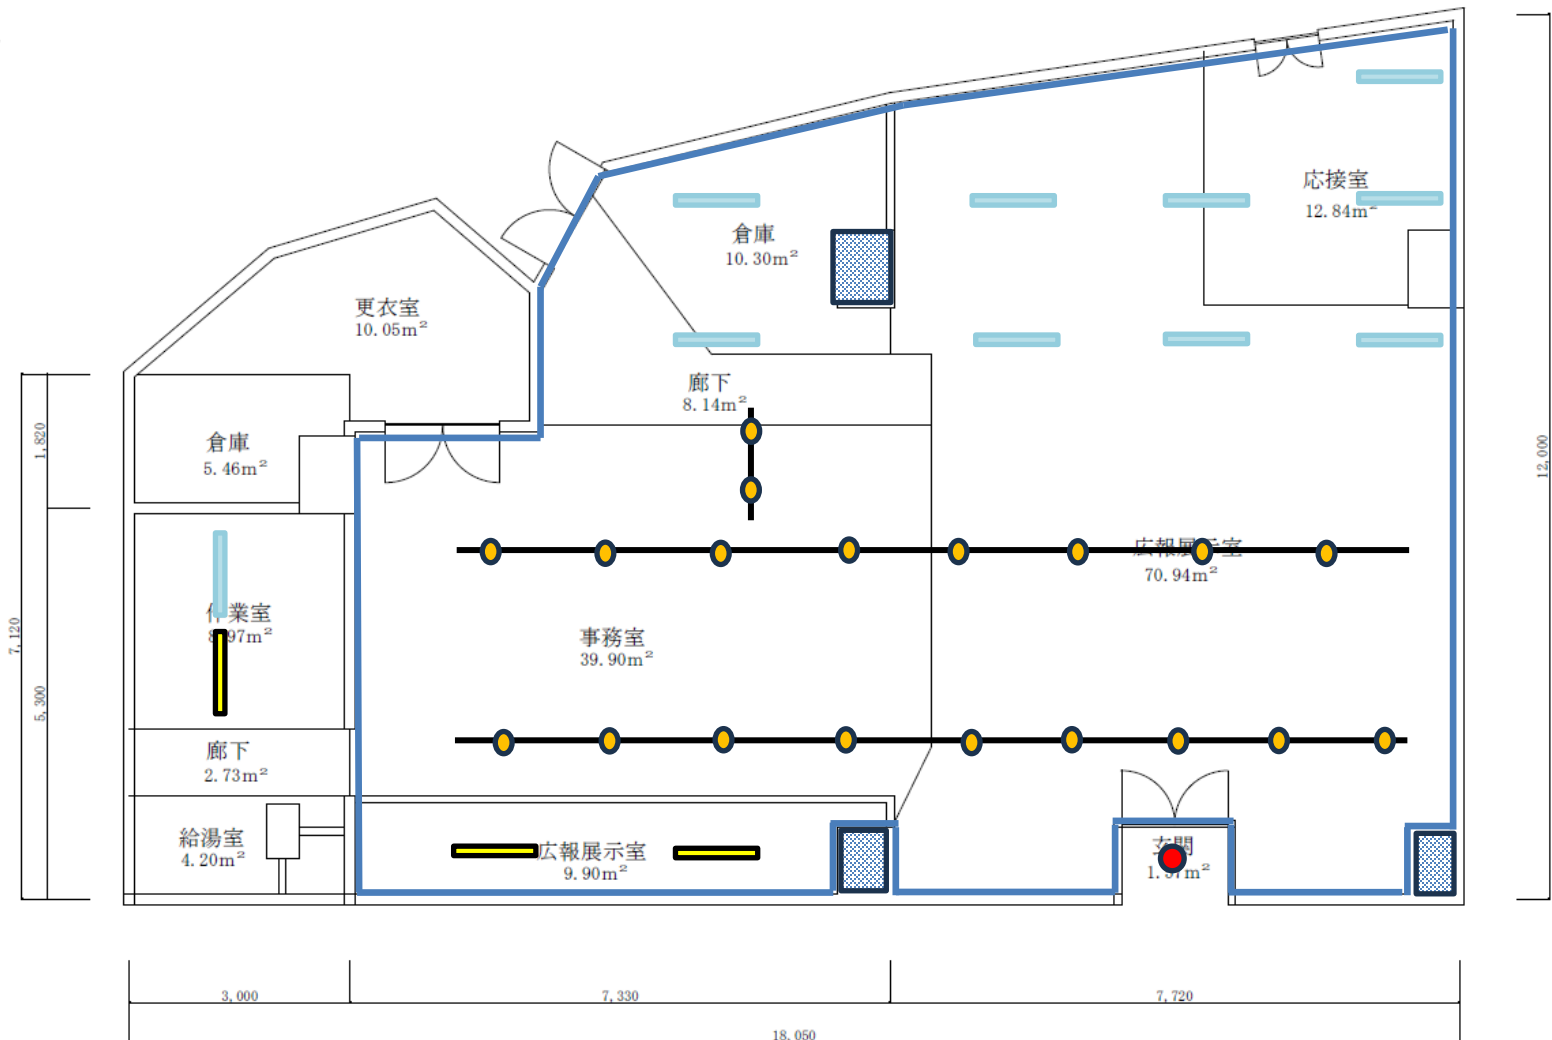

- | | | | |
|--|--------------|--|---------------|
| | 天井塗装部分 | | ライティングレール設置部分 |
| | 40形直付け照明設置部分 | | スポットライト設置部分 |
| | 既存照明移設部分 | | ダウンライト設置部分 |

※平面図の寸法は参考とするもので、天井高は2,630mm

平面図（床タイル等の設置）

単位:mm



床タイル設置部分



床タイルカーペット設置部分




既存人口芝撤去及び床タイル設置部分

平面図（ブラインドカーテン等の設置）



単位：mm


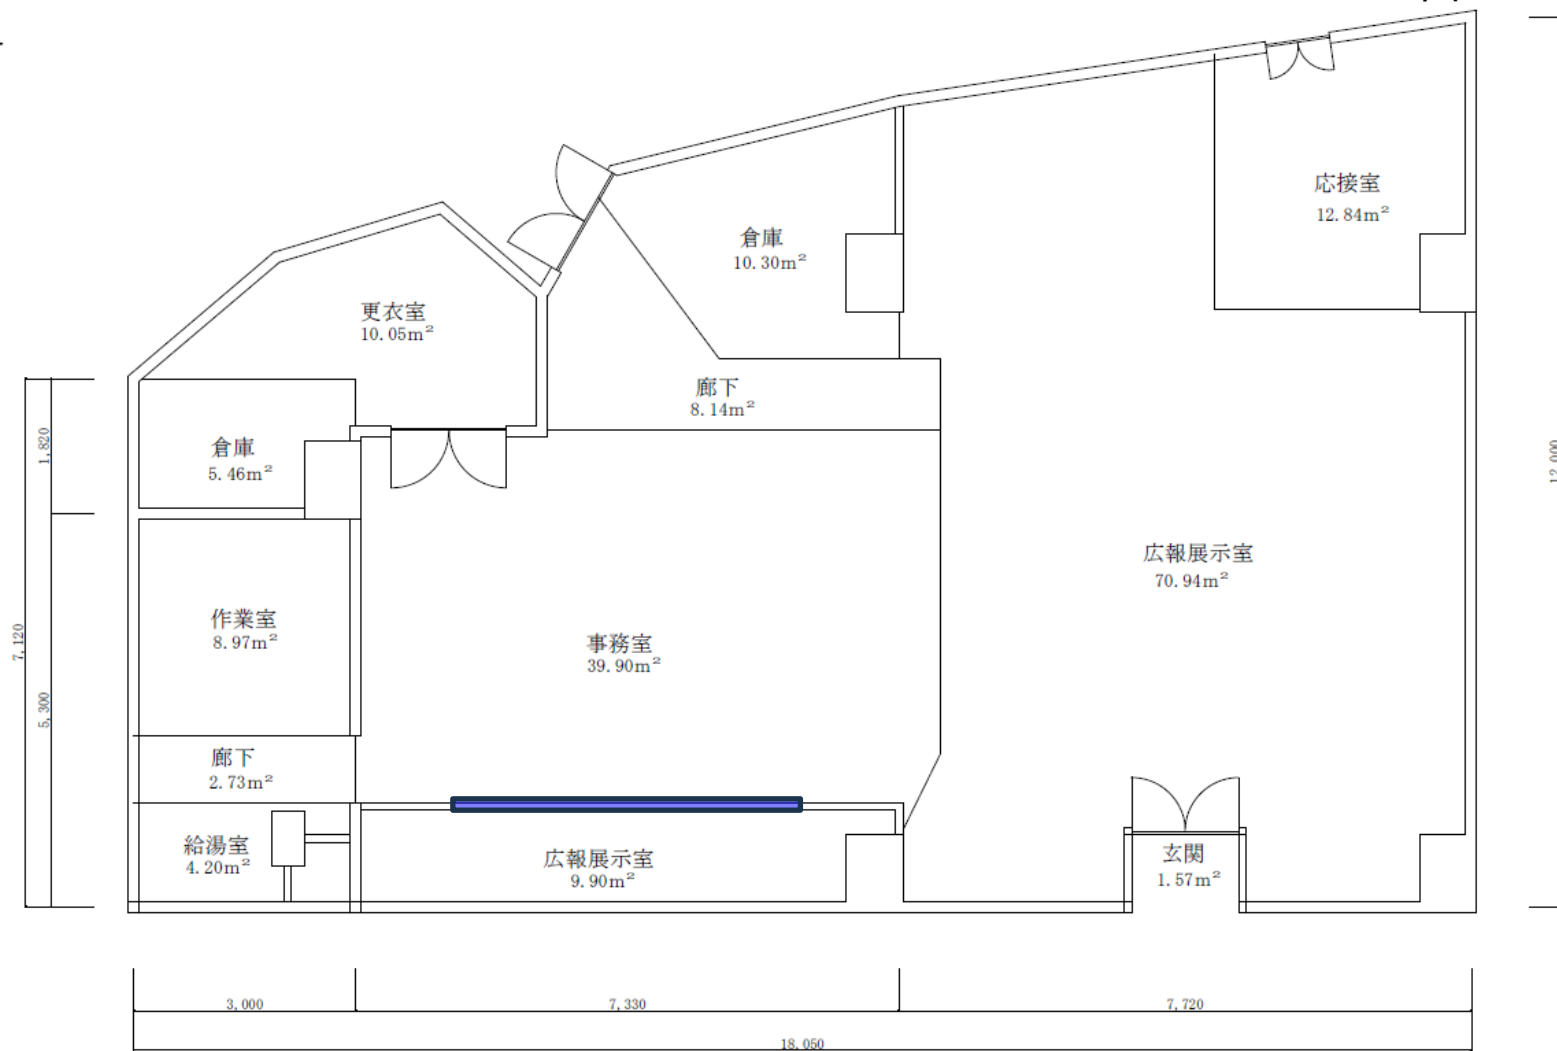


壁撤去部分及び縦型ブラインド設置部分

付図「平面図（既存壁及び施工後開口部）」

平面図（既存壁及び施工後開口部）



【既存壁】

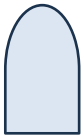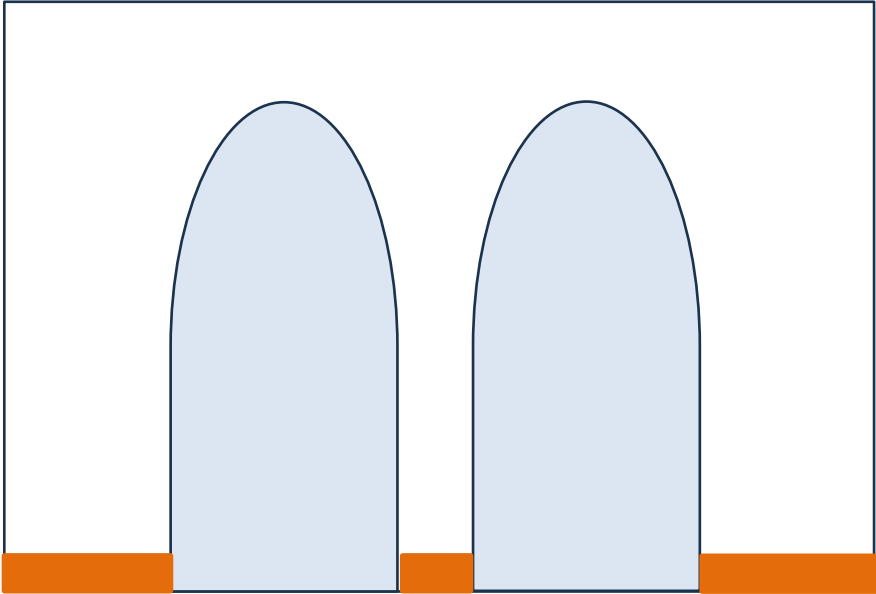

既存開口部


【施工後】

単位:mm

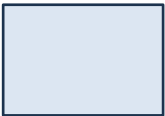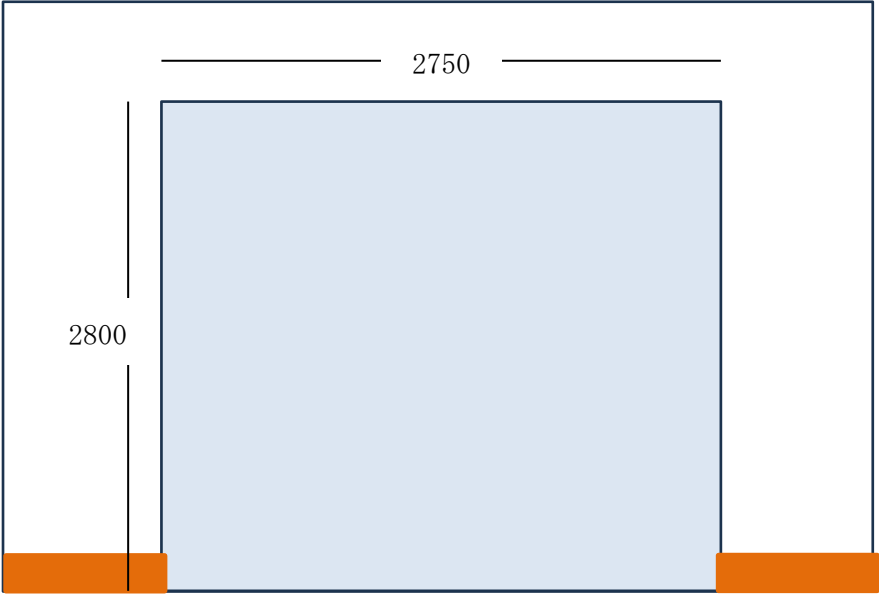

施工後開口部
ブラインドカーテン設置

平面図（流し台等の設置）

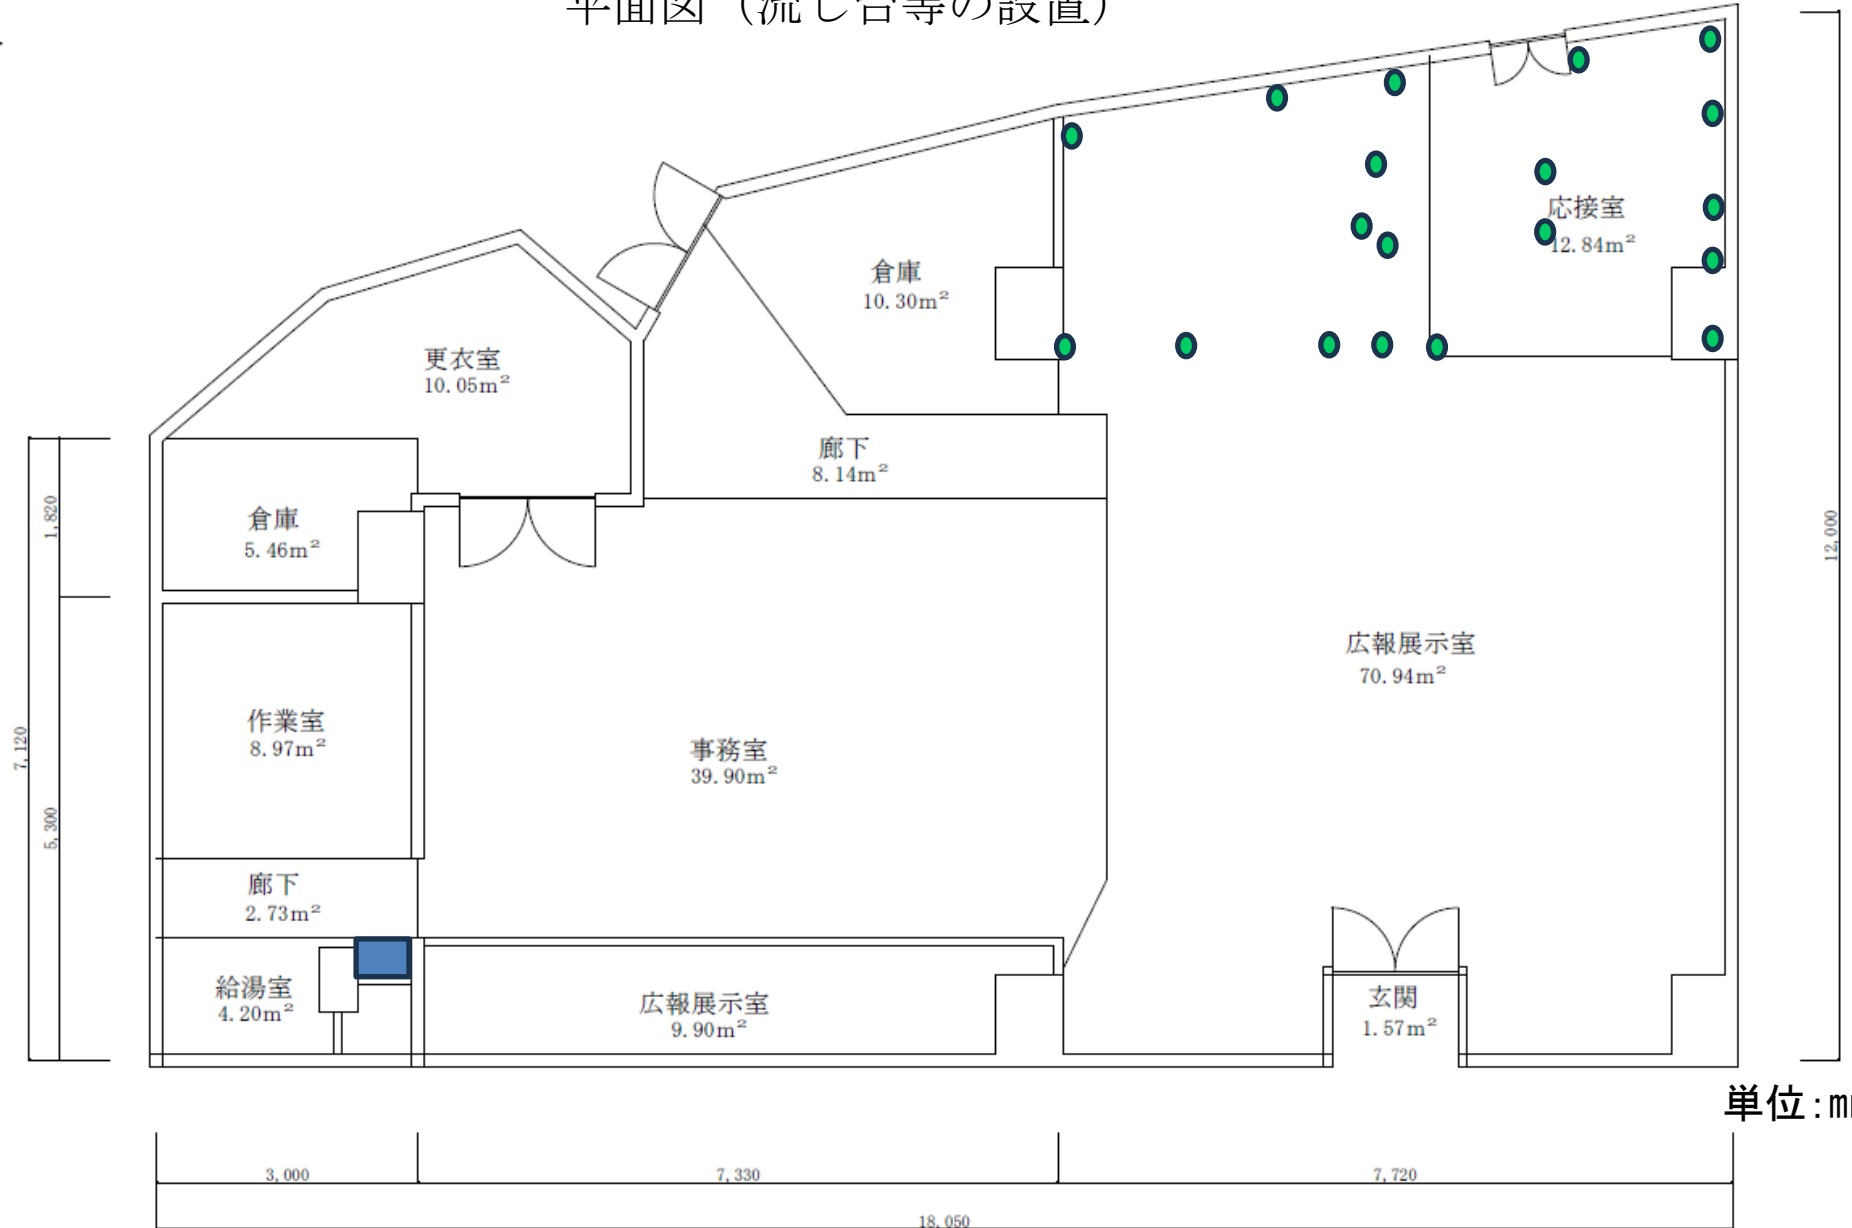

■ 流し台等の設置部分

● 4口OAタップの設置部分