



単位:mm

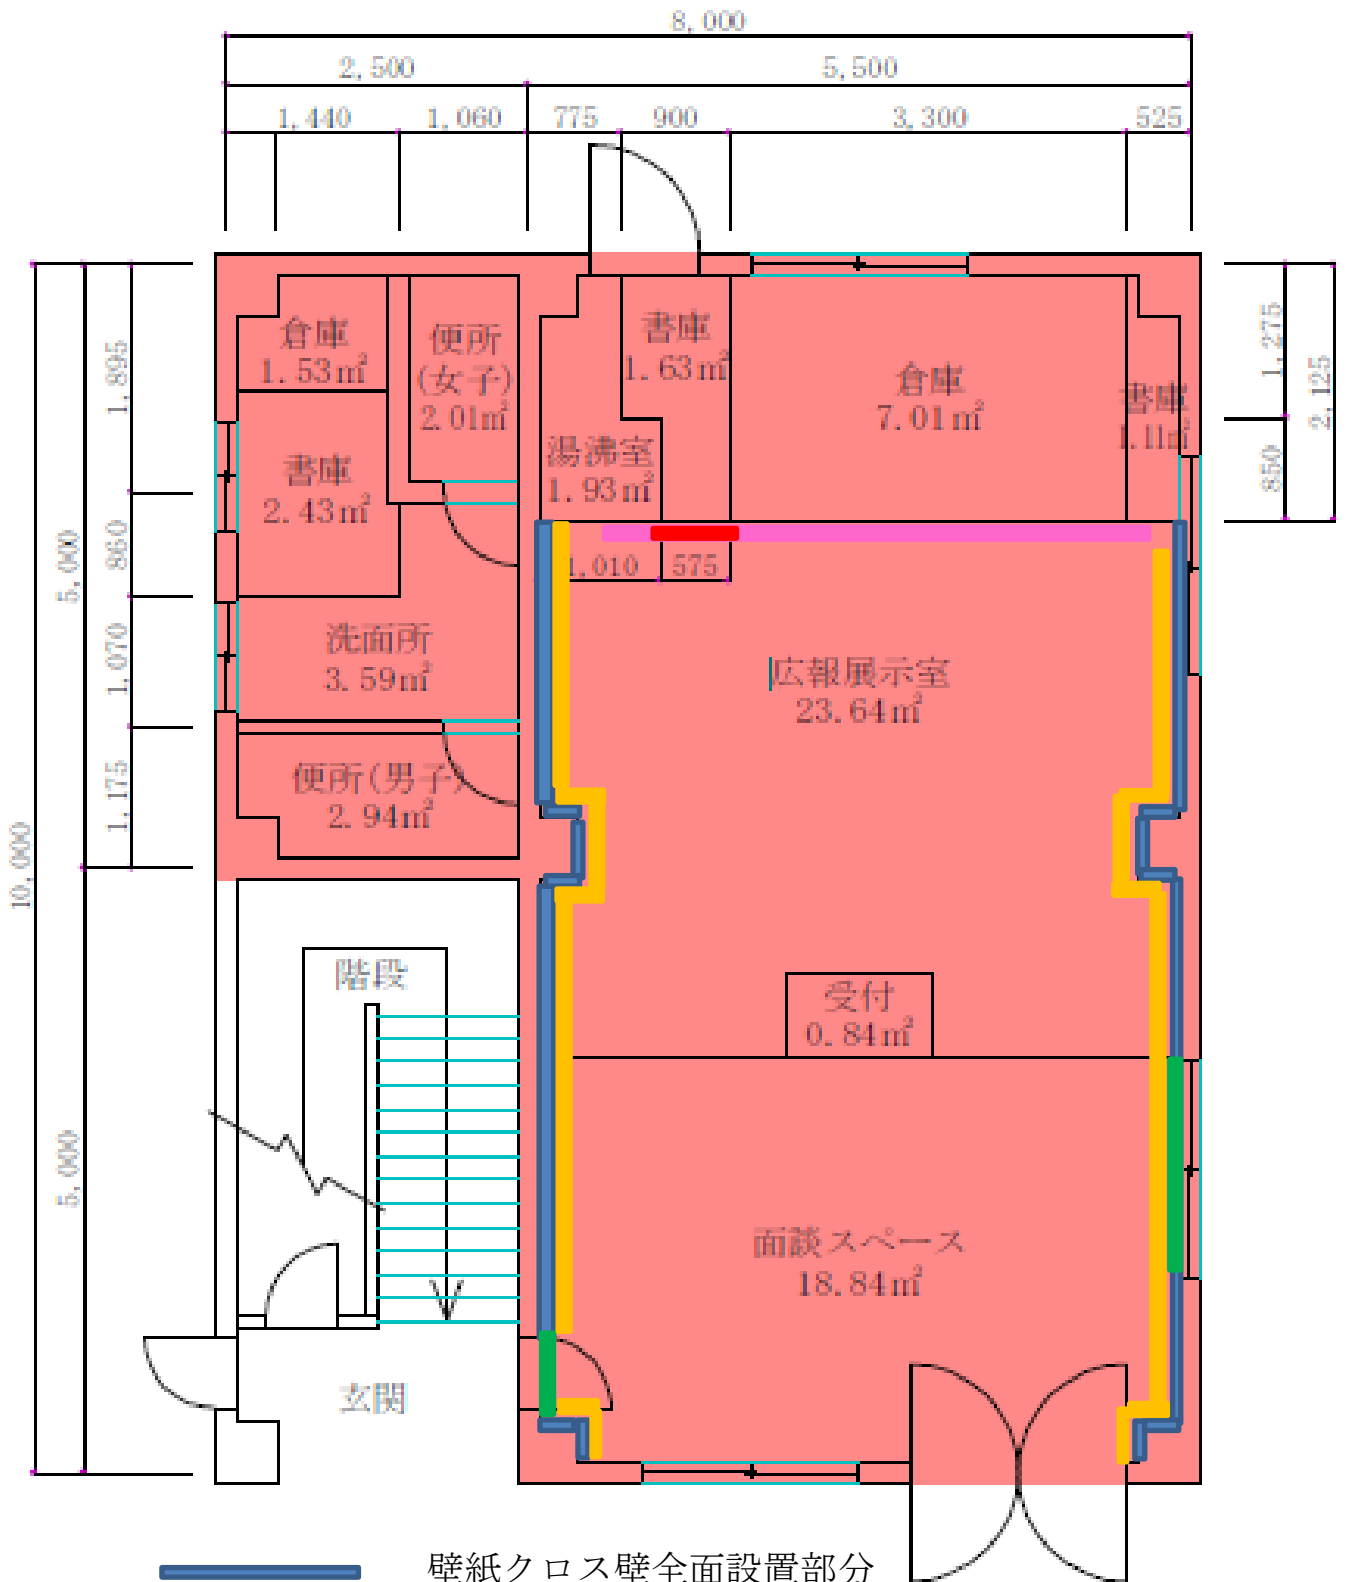

※平面図の寸法は参考とするもので、天井高は2,600mm


単位 : mm

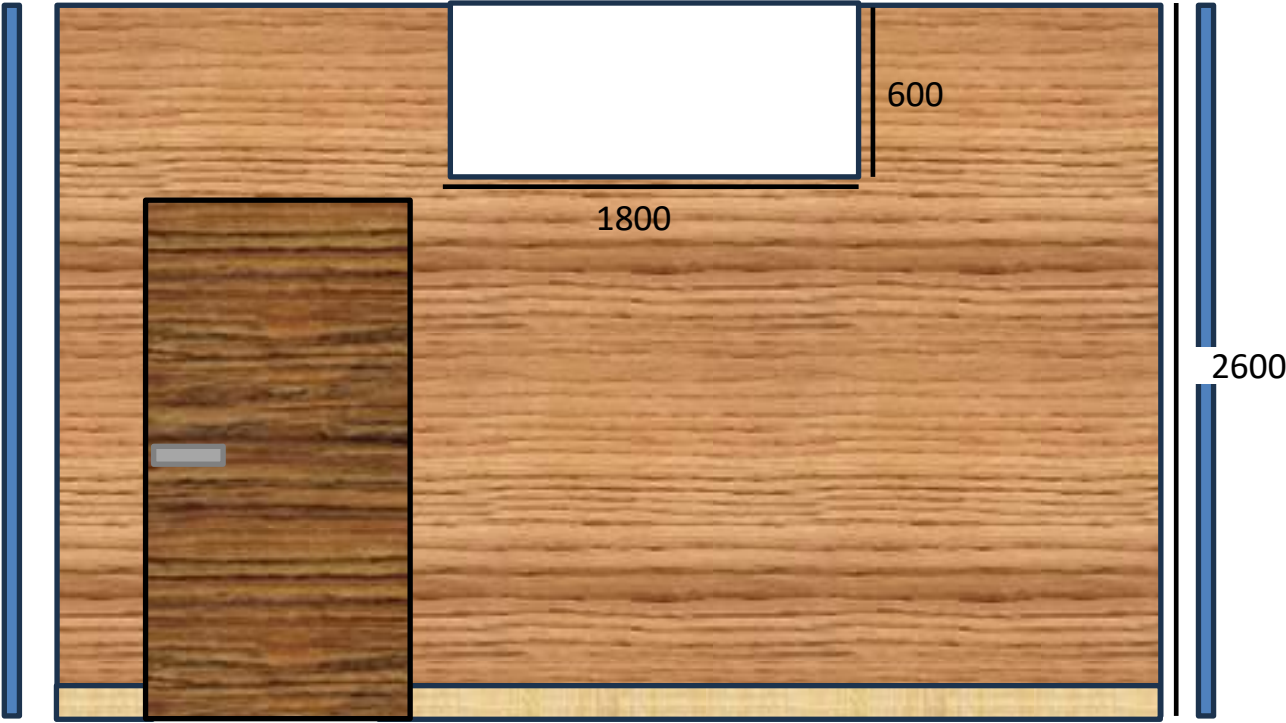

既存壁部分



新規間仕切壁部分

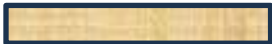

新規巾木部分




新規ドア設置部分
800×2000

新規間仕切壁を設置するとともに、ドアを設置し、エアコン吹き出し部にあわせ上部を開口する。

平面図（照明器具等撤去・設置）


単位:mm

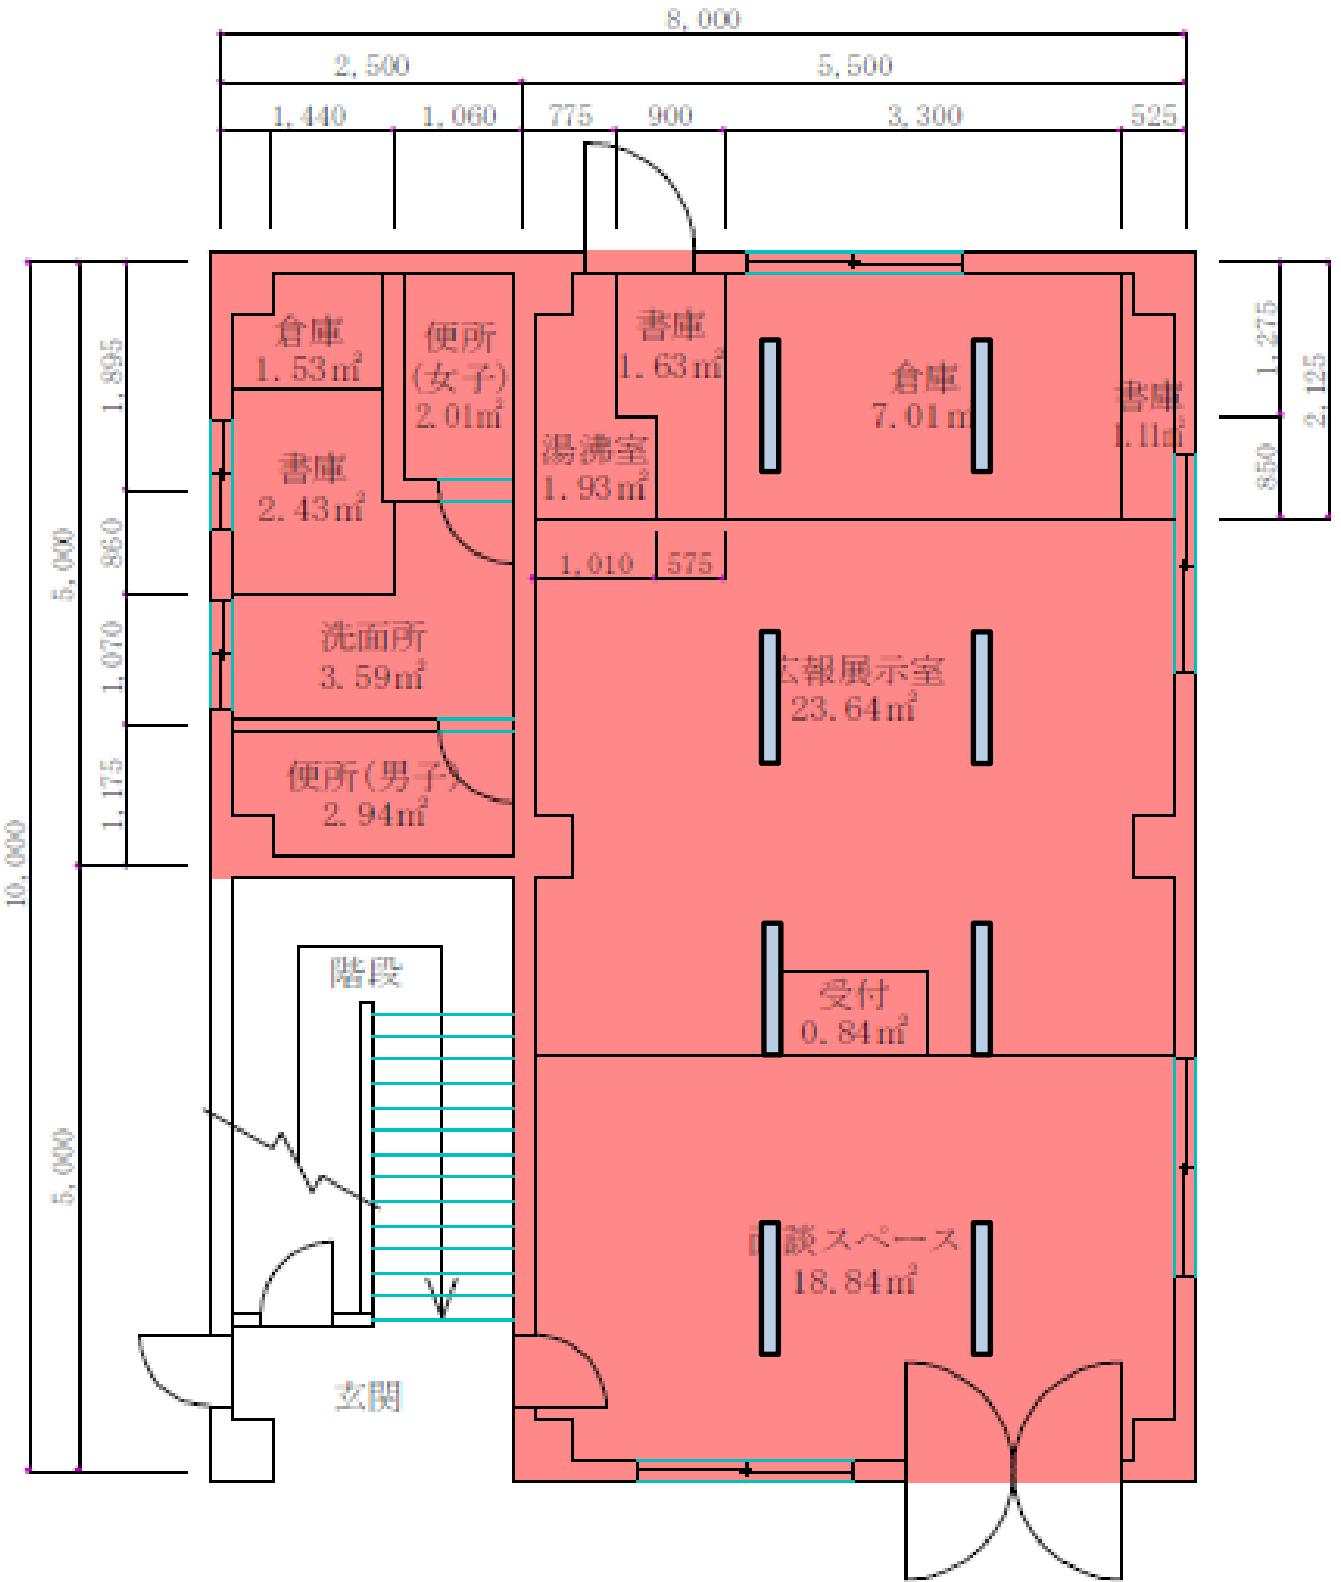

※平面図の寸法は参考とするもので、天井高は2,600mm

平面図（床タイル等設置）

単位:mm

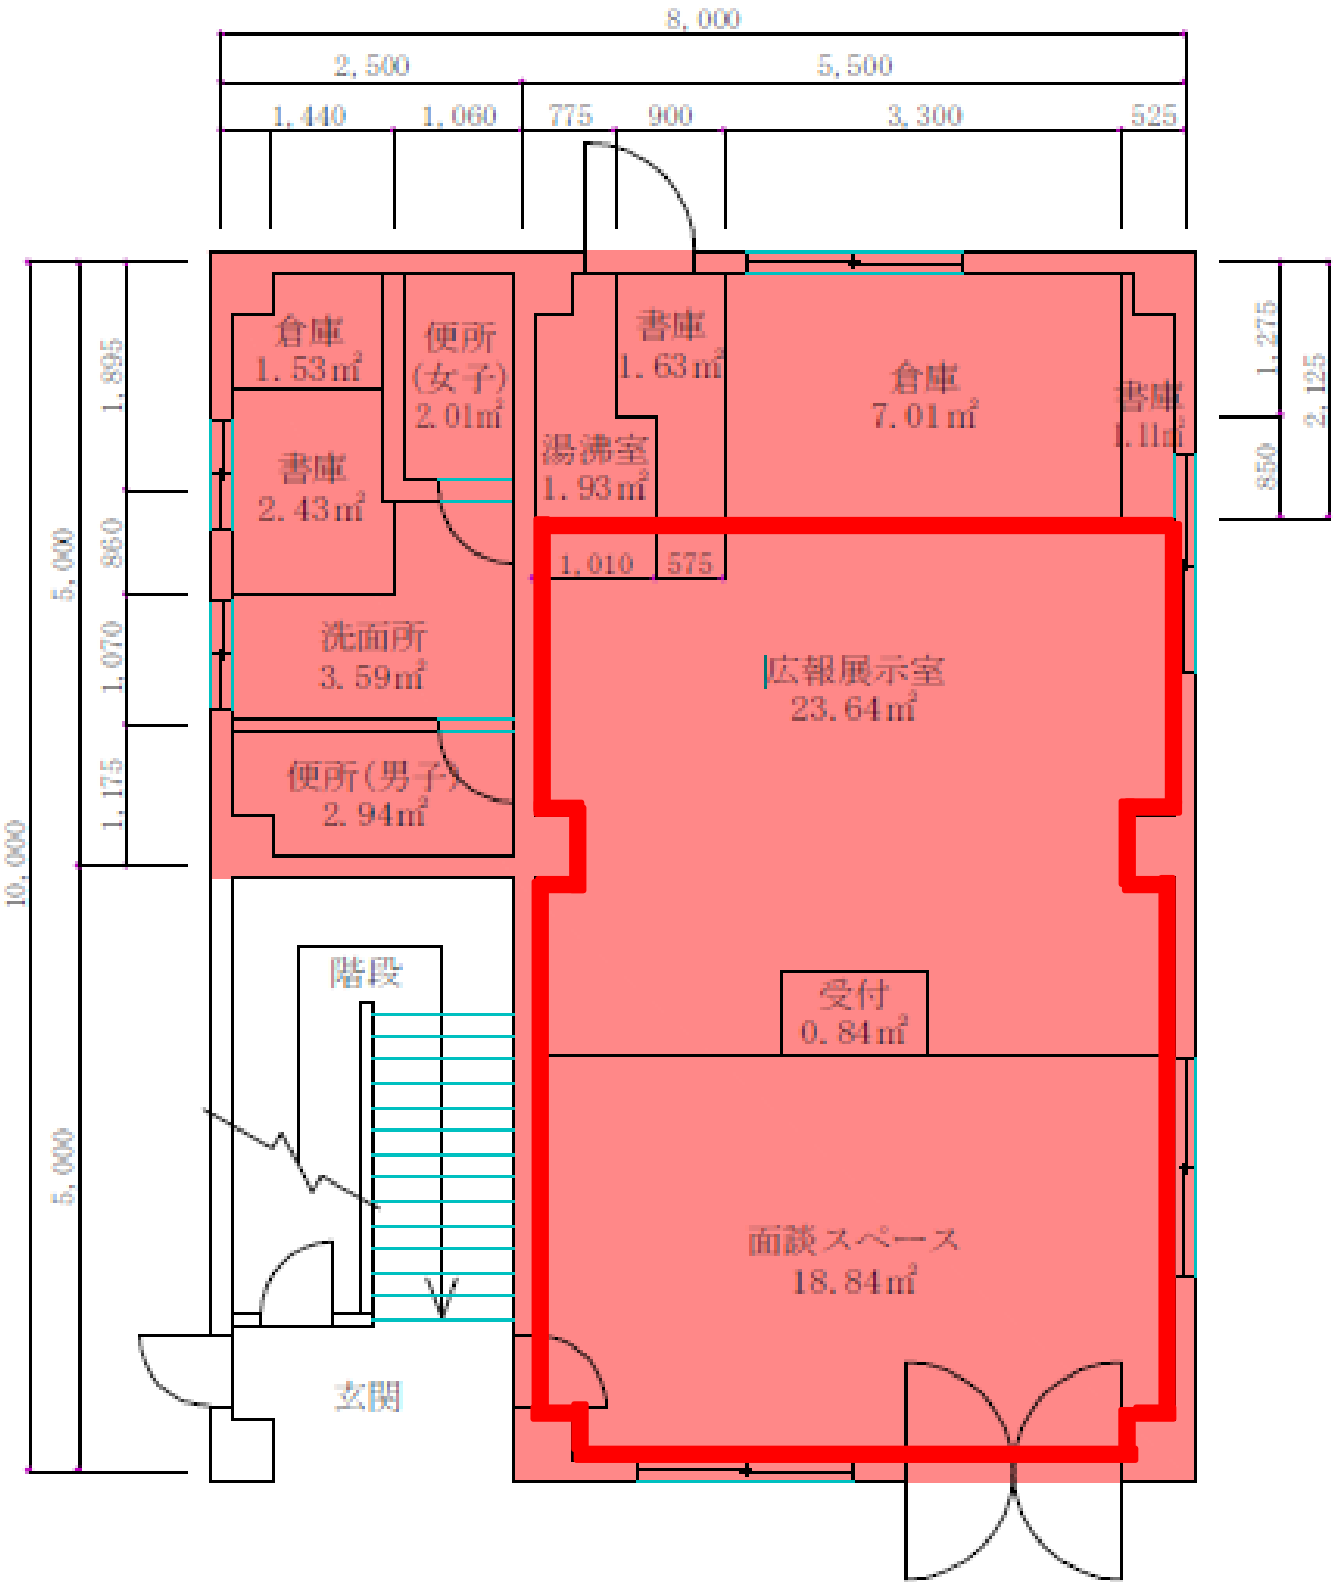

床タイル設置部分

※平面図の寸法は参考とするもので、天井高は2,600mm