

# 変更公告


分任契約担当官代理  
自衛隊埼玉地方協力本部副本部長

北村 耕一



入札公告 第9号(平成31年2月8日)の一部を下記のとおり変更する。


- 1 看板撤去・据付の仕様書 付紙2を変更する。

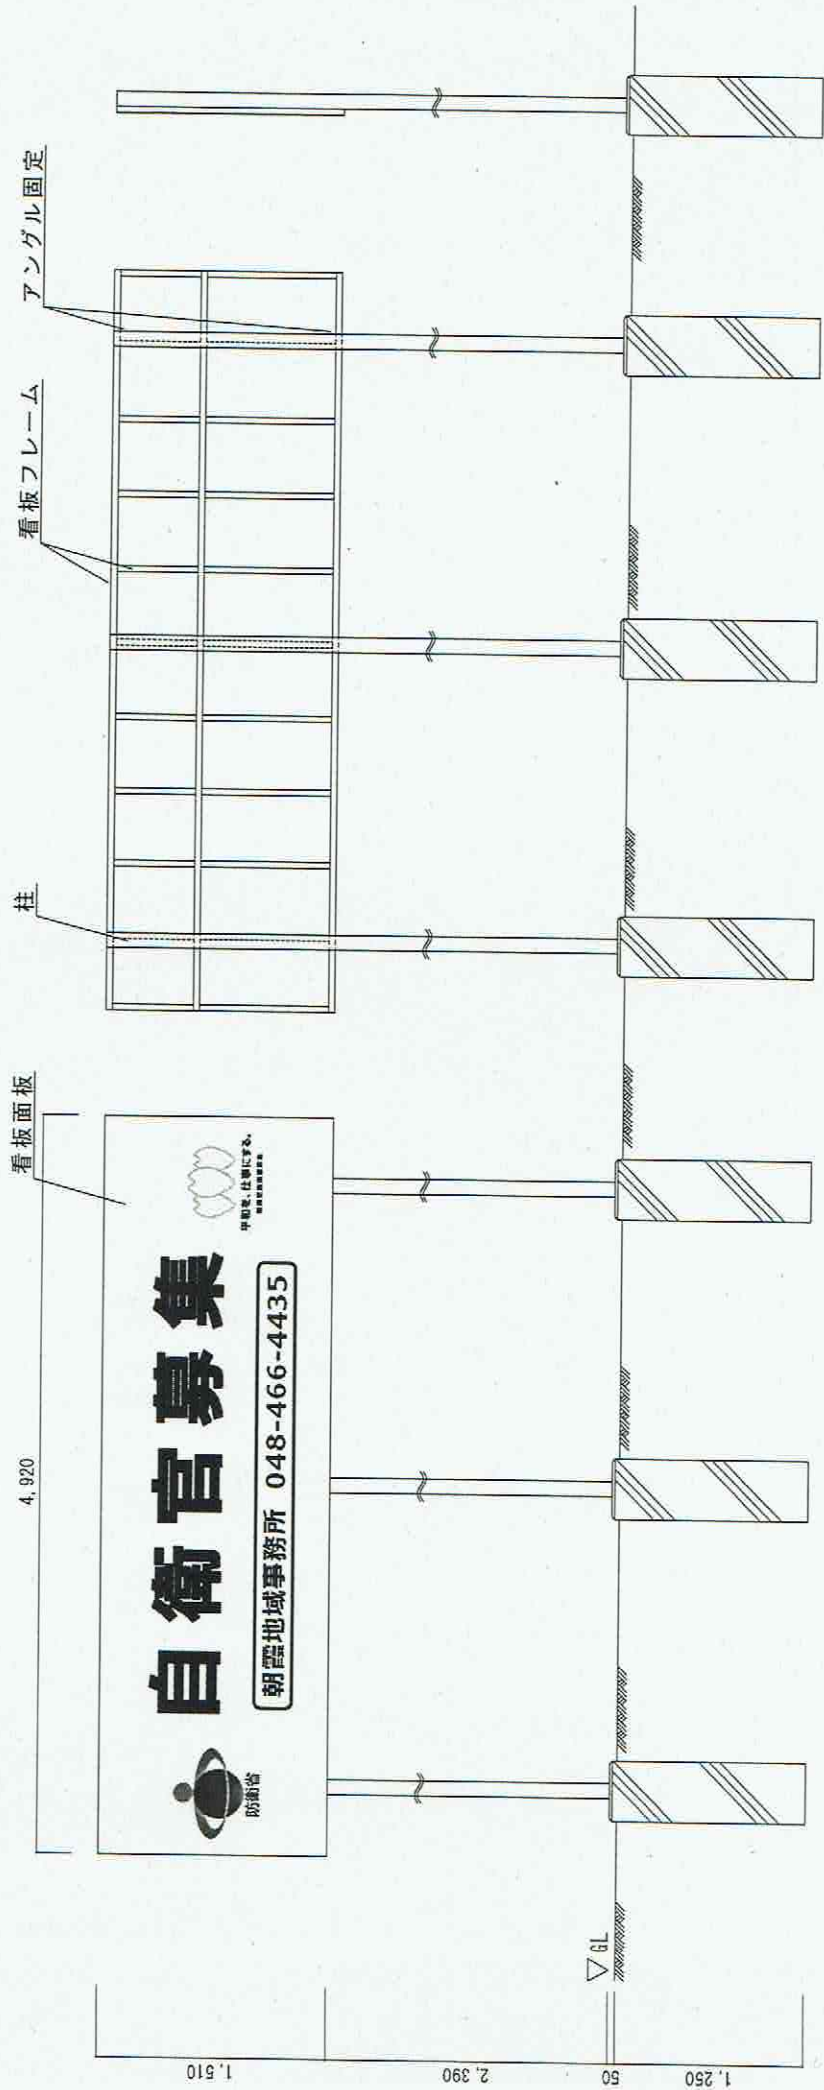

川越街道沿い看板立面図 (表、裏、側面) S=1:50

材料表

番号	材料名	規格	材質	仕上げ
1	看板面版	複合板 4,920×1,510 厚3mm 同等品以上	アルミ	インクジェットシート貼り ※デザイン別示
2	看板フレーム	角材 40×40 同等品以上	アルミ	
3	柱	角材 100×100 同等品以上	鉄	白色塗装
4	ブロック基礎	400×400×1300 同等品以上	コンクリート	

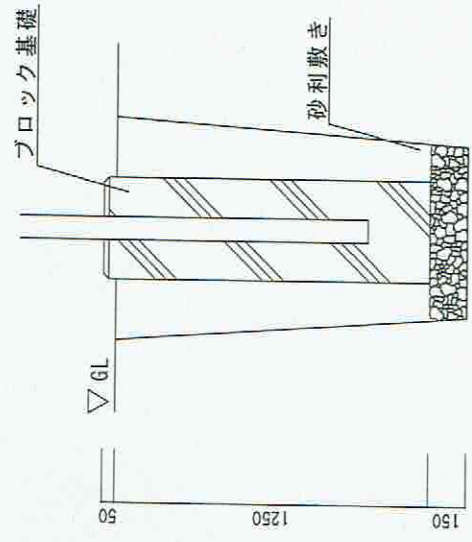

基礎部詳細図 S=1:30