

図-3.2.5(1) 都市計画区域及び用途指定区域


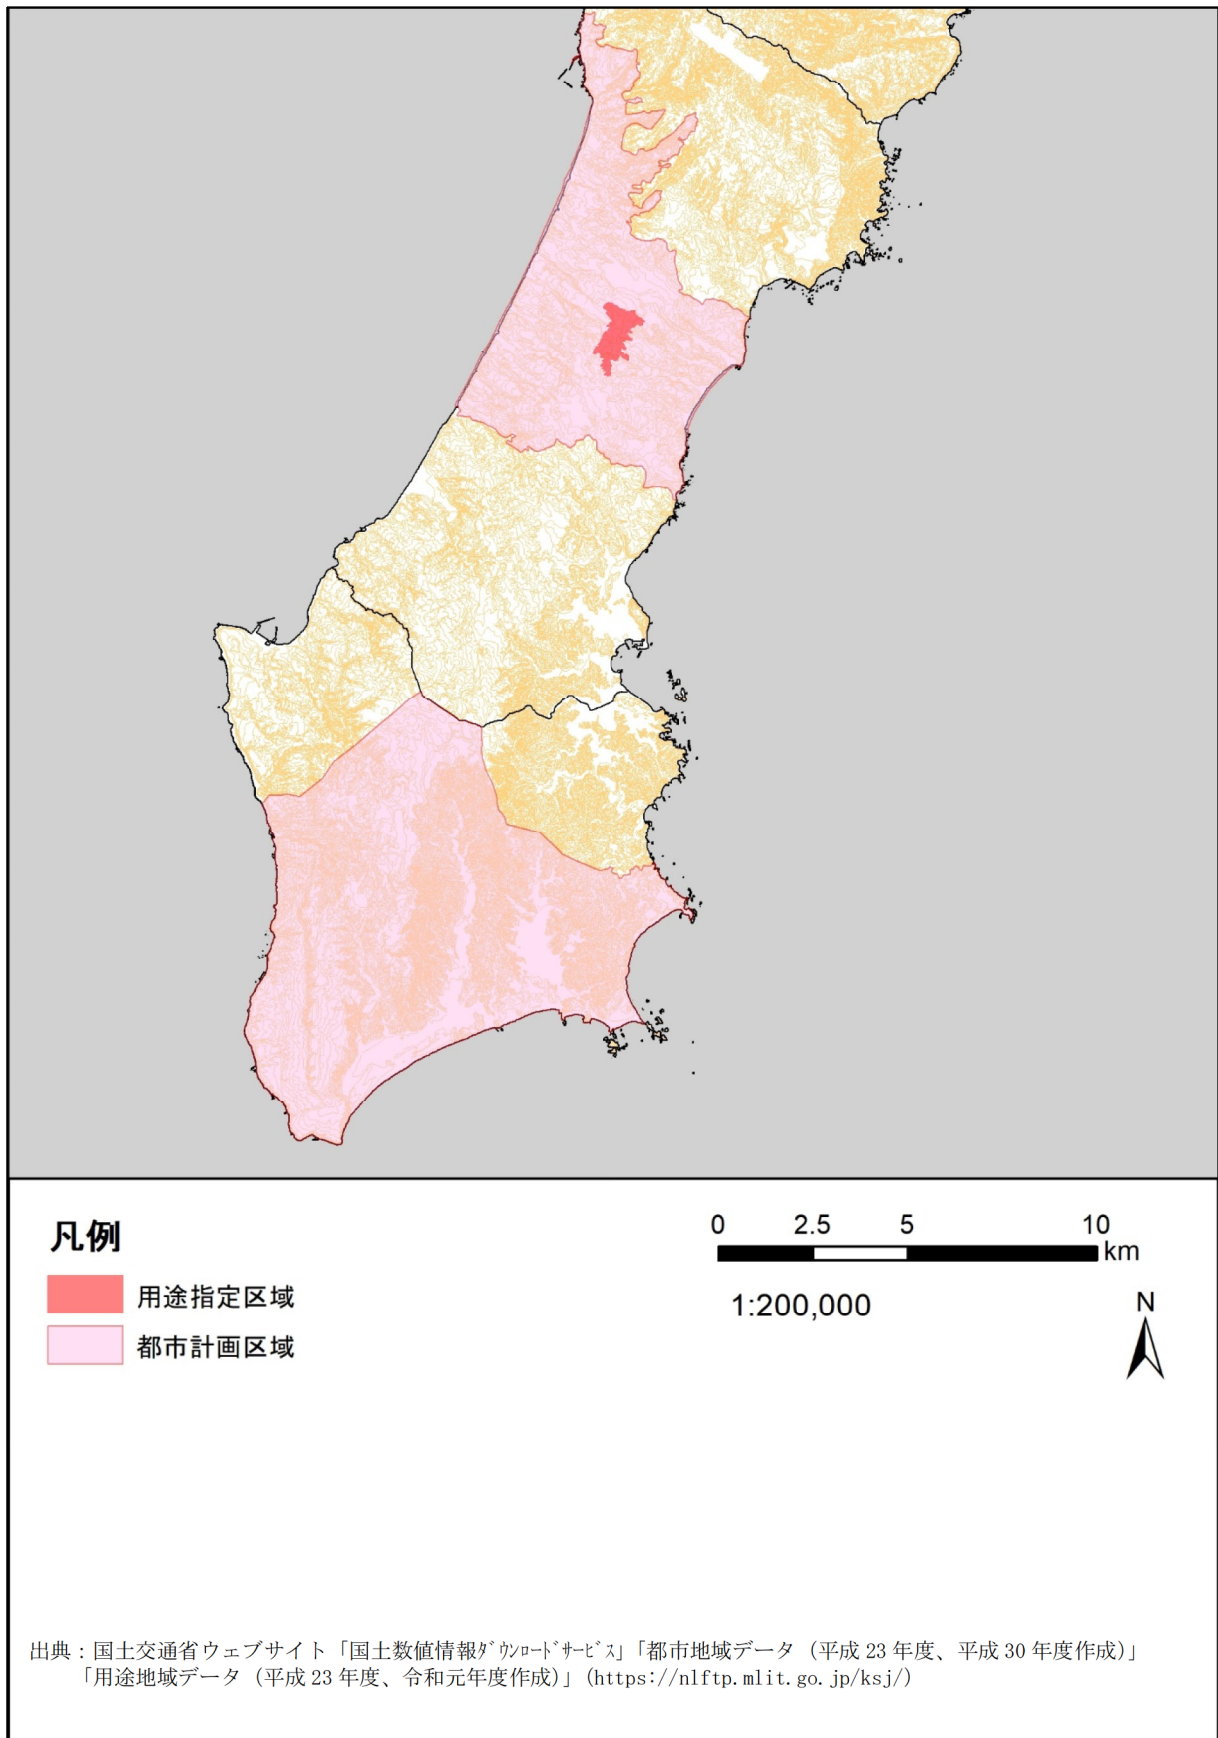


図-3.2.5(2) 都市計画区域及び用途指定区域

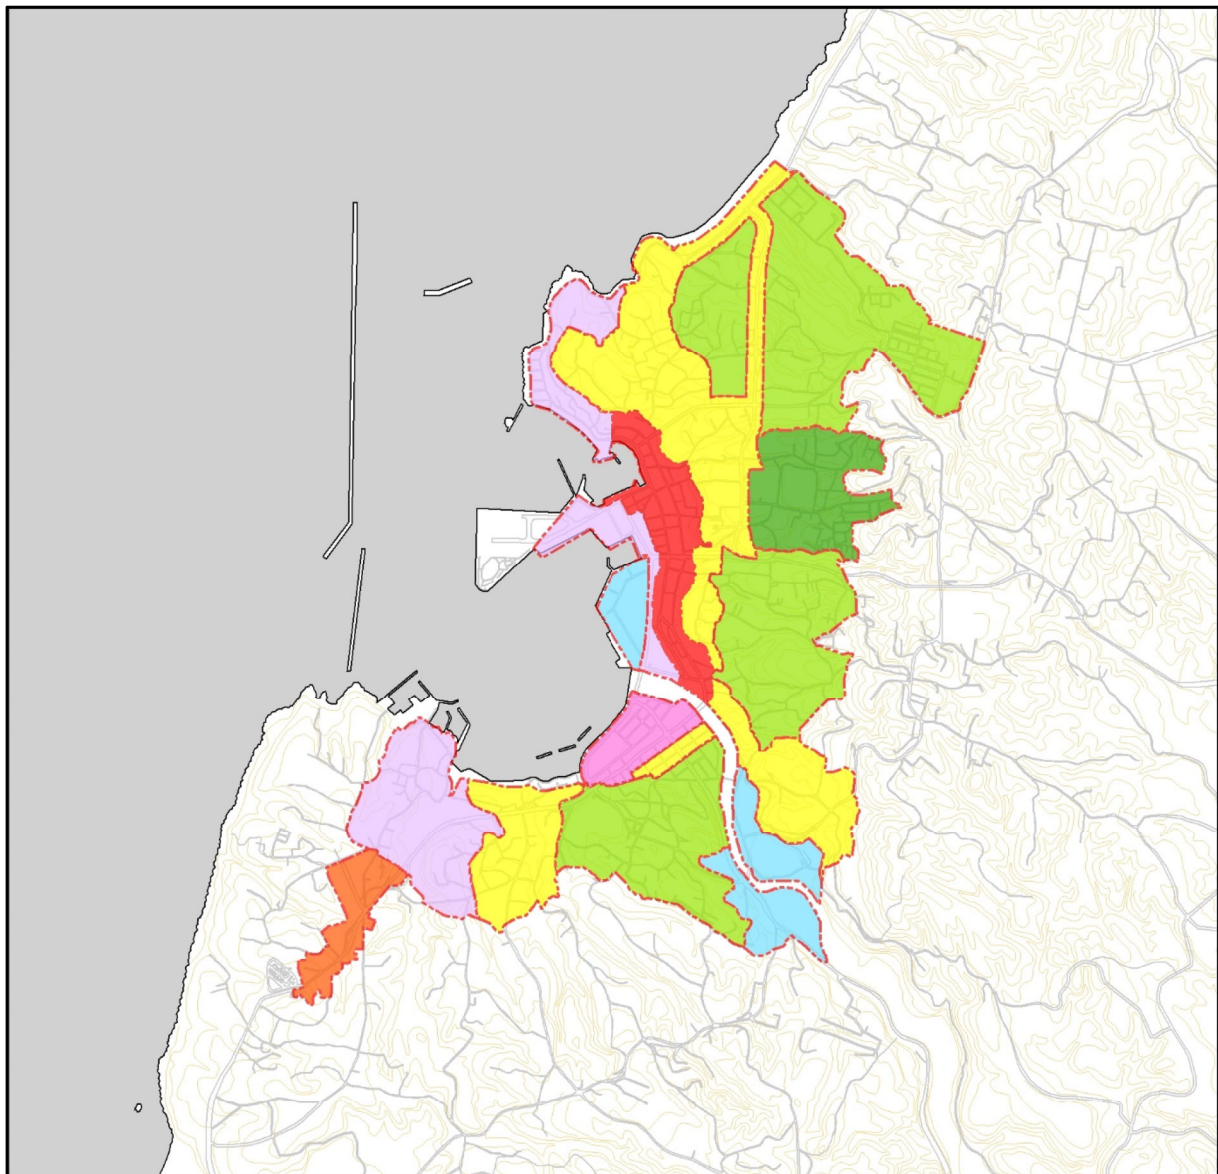

凡例

- 第一種低層住居専用地域
- 第一種中高層住居専用地域
- 第一種住居地域
- 準住居地域
- 近隣商業地域
- 商業地域
- 準工業地域
- 工業地域


0 0.375 0.75 1.5 km

1:30,000



出典：西之表都市計画図（西之表市）※平成31年2月入手

図-3.2.6(1) 用途指定区域における用途区分(西之表市)

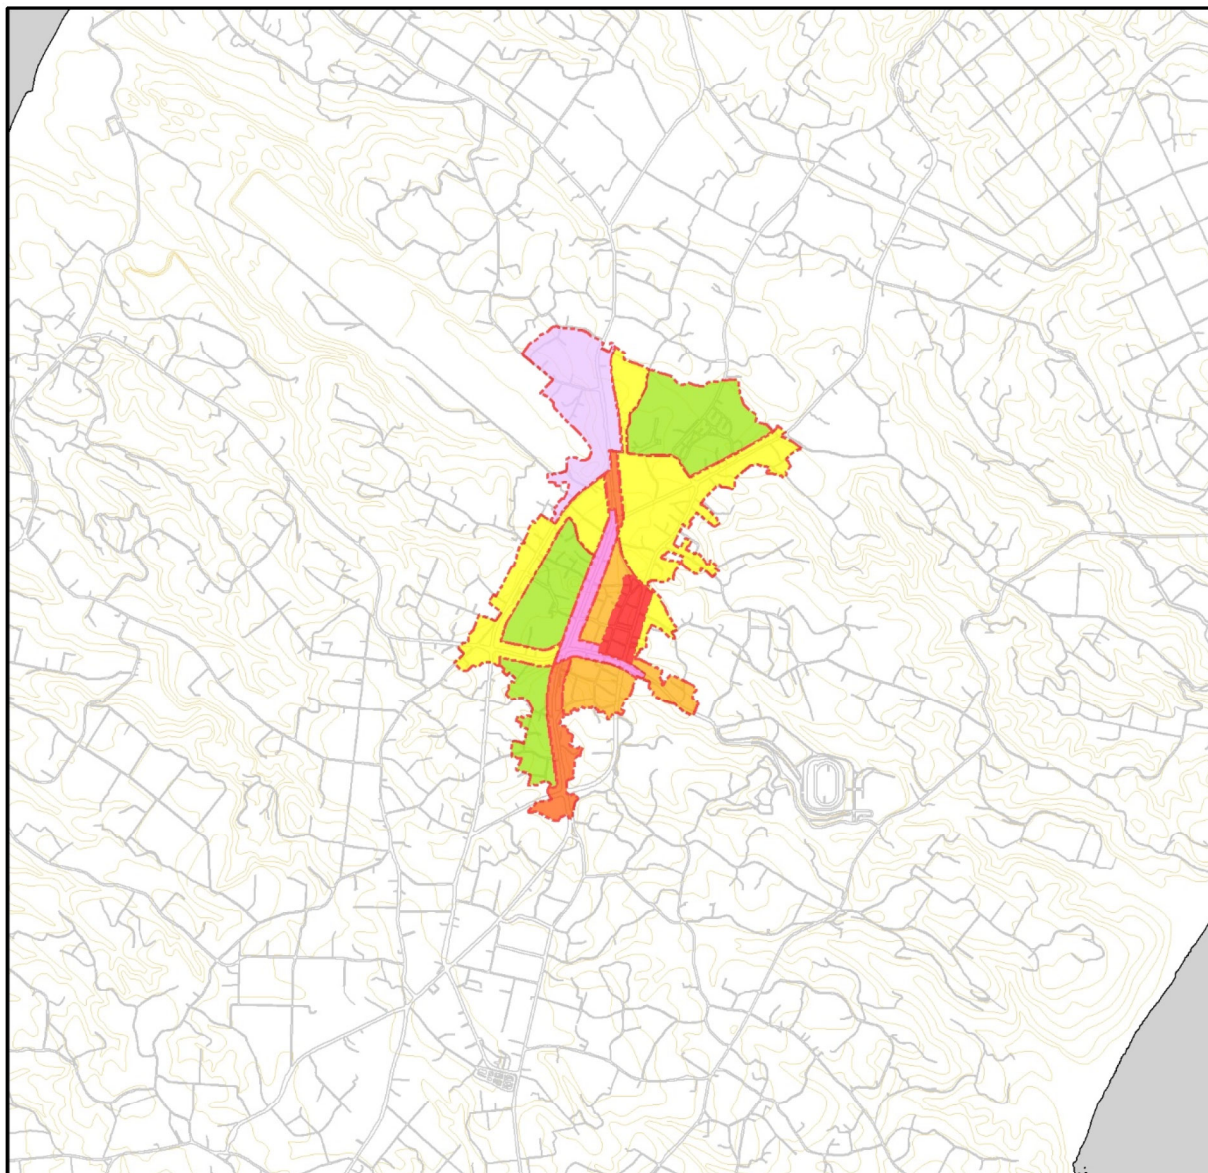

凡例

- 第一種中高層住居専用地域
- 第一種住居地域
- 第二種住居地域
- 準住居地域
- 近隣商業地域
- 商業地域
- 準工業地域

0 0.375 0.75 1.5 km

1:30,000



出典：中種子都市計画図（中種子町）※平成31年2月入手

図-3.2.6(2) 用途指定区域における用途区分(中種子町)

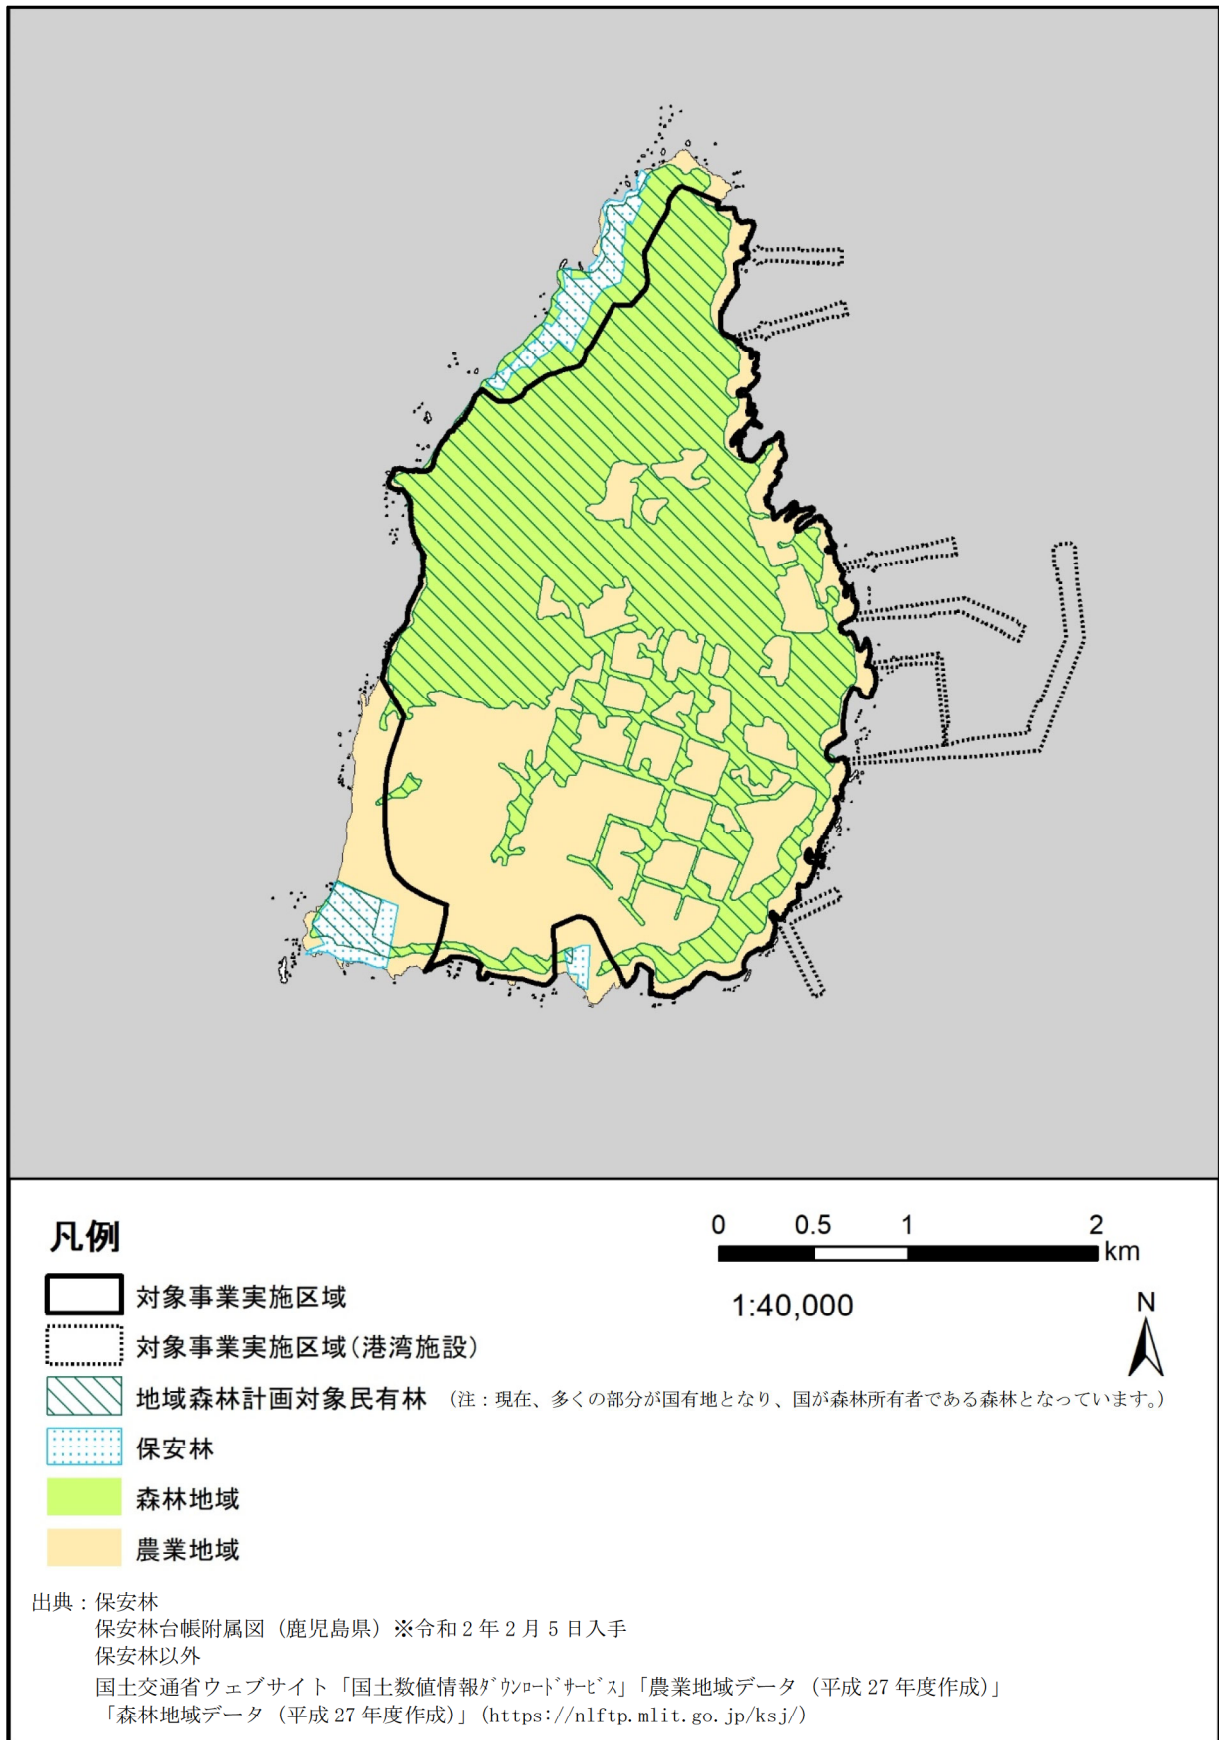


図-3.2.7(1) 農業地域及び森林地域

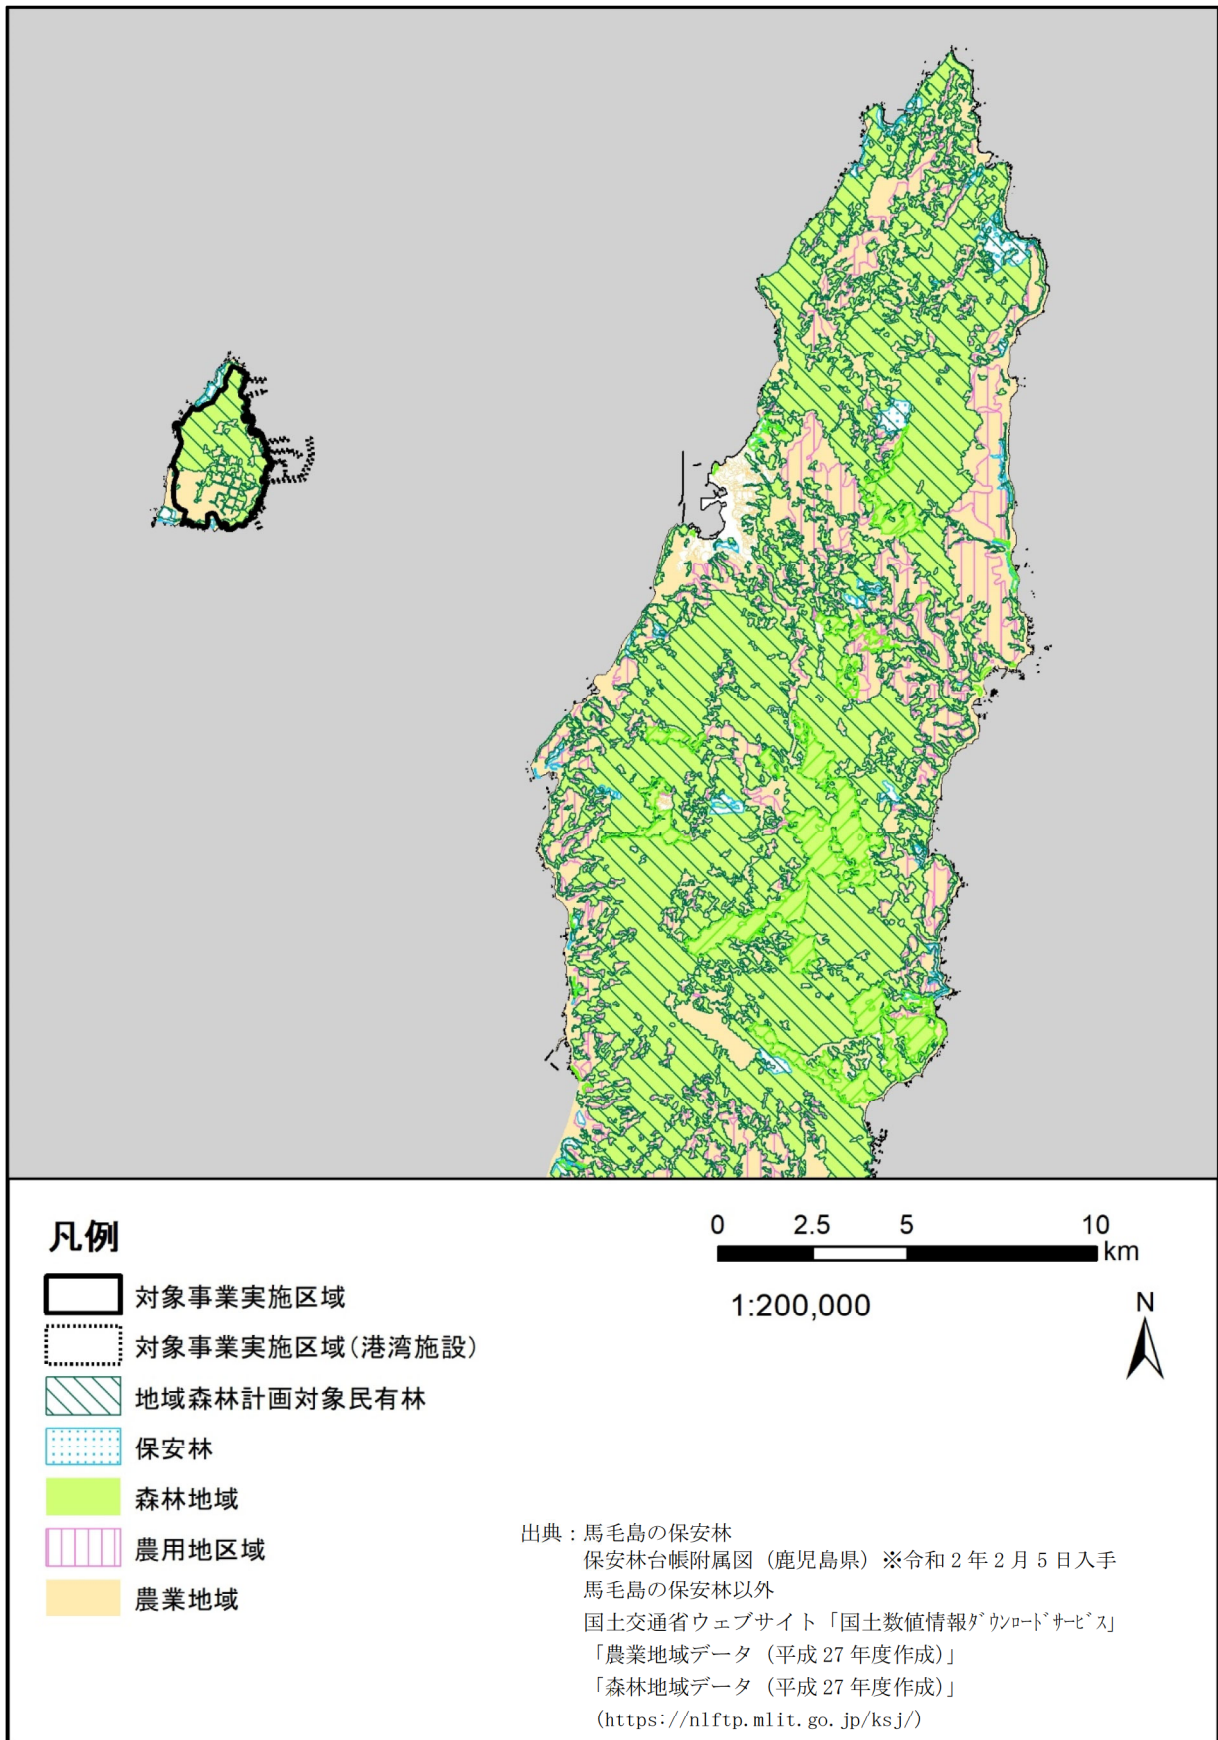


図-3.2.7(2) 農業地域及び森林地域