

图 2.2-9 H地区平面图

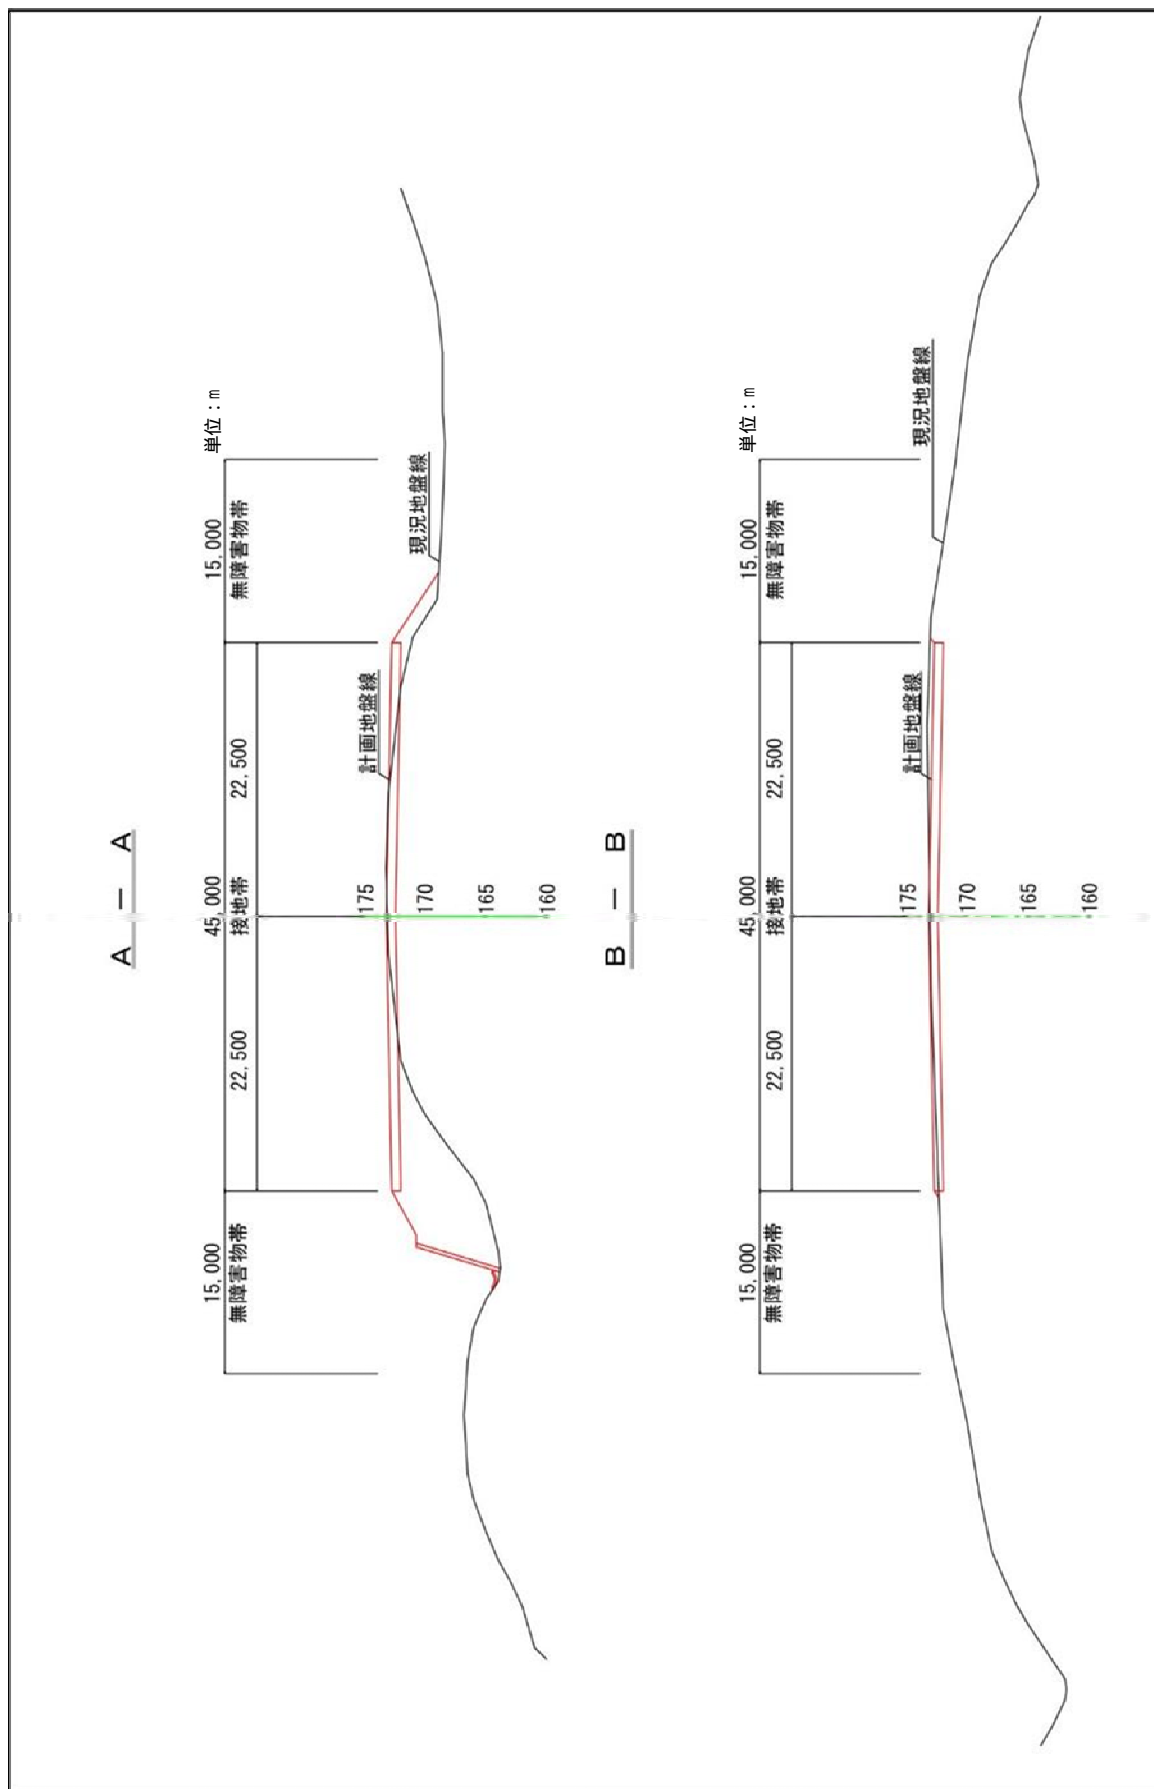


图 2.2-10 H 地区断面图

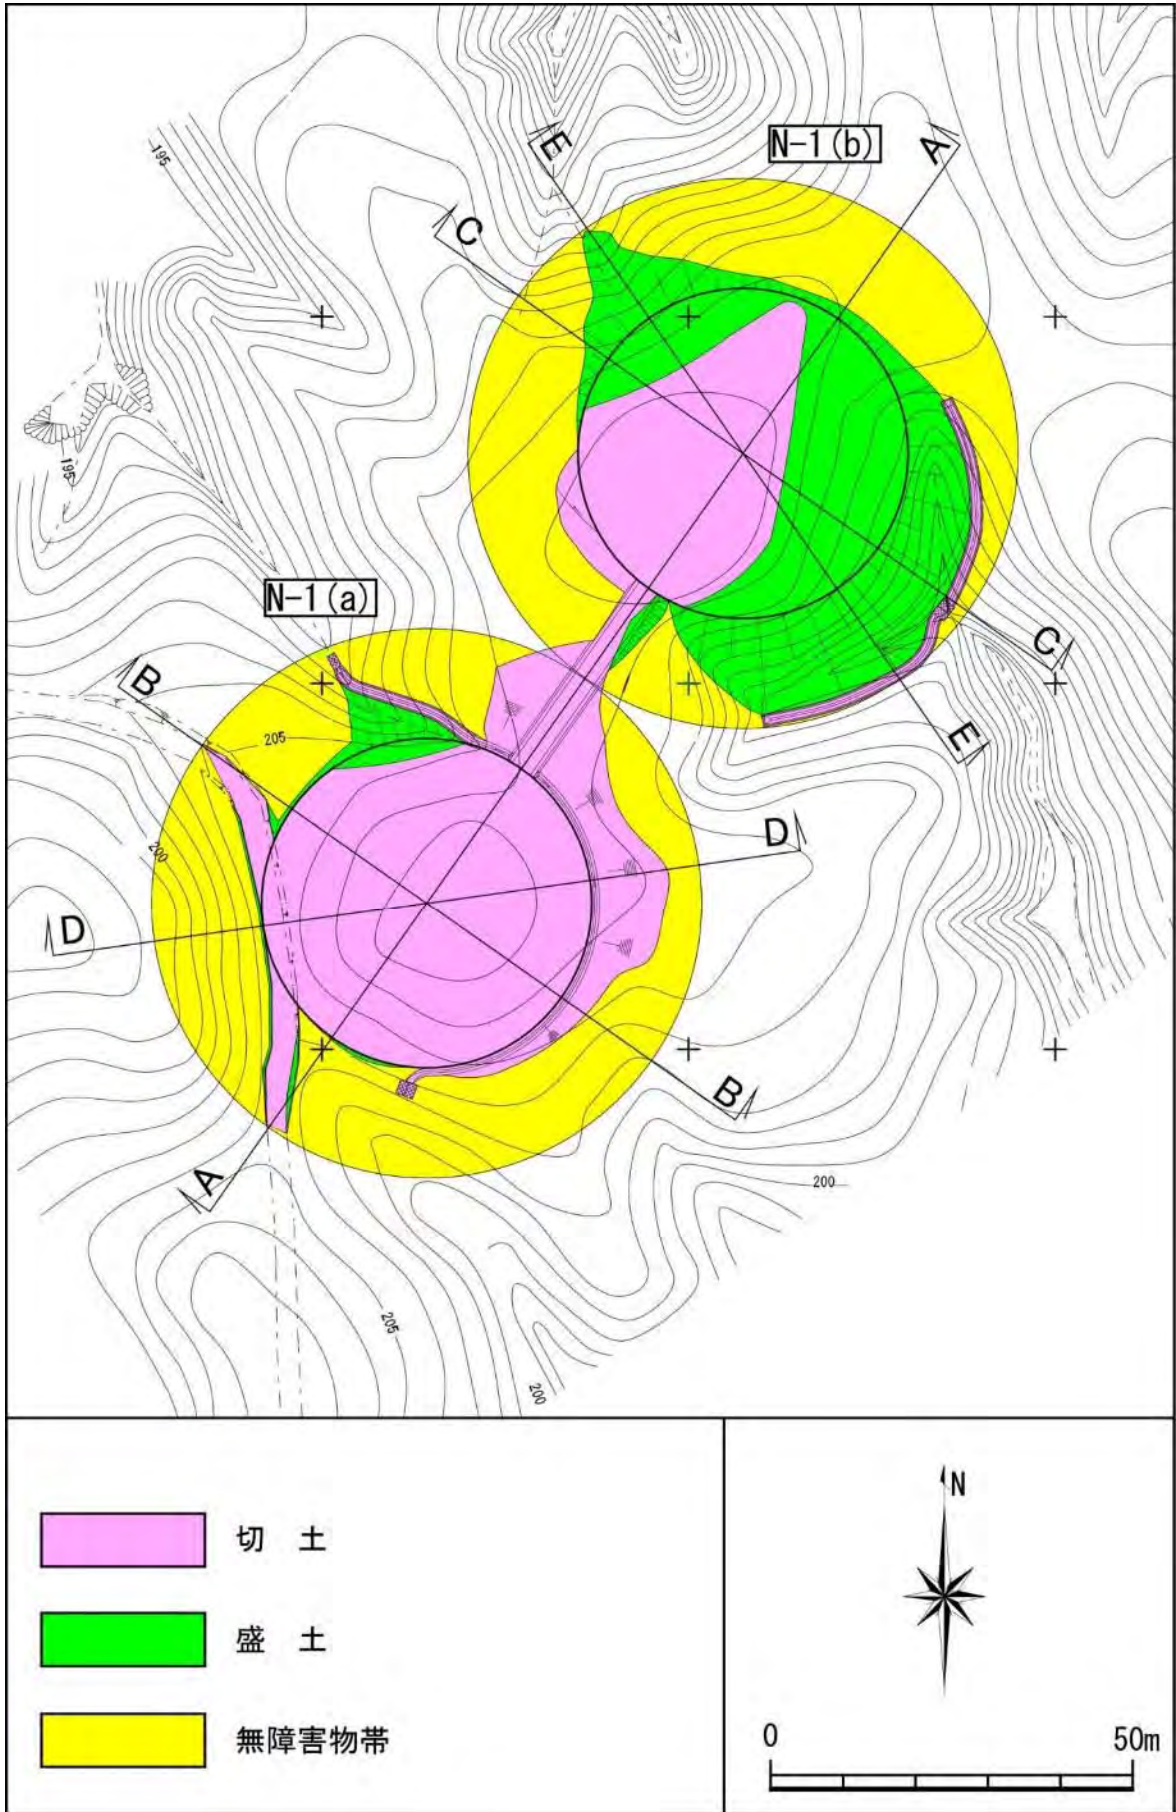


图 2.2-11 N-1 地区平面图

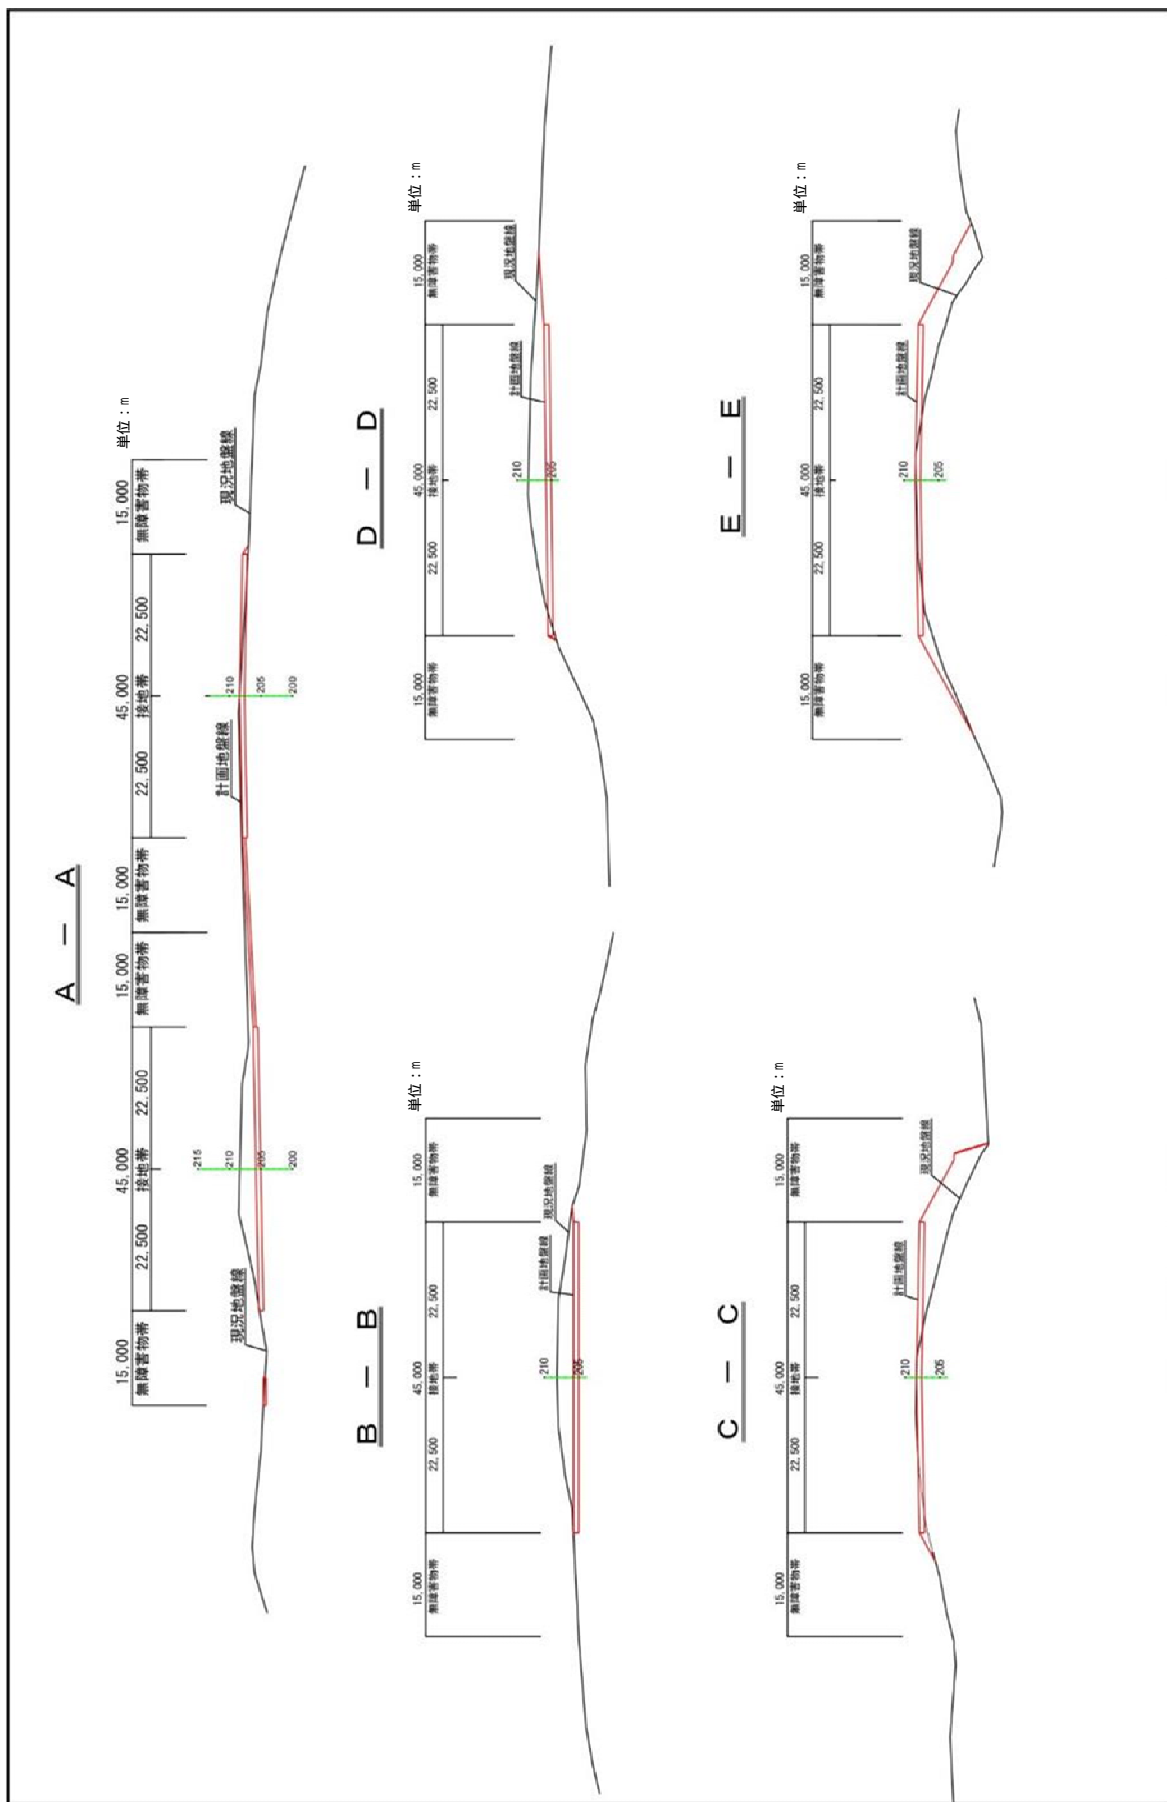


図 2.2-12 N-1 地区断面図

2.3 事業が実施される区域の概況

事業実施区域は、図 2.3-1 に示す沖縄本島北部の国頭村、東村の両村にまたがる北部訓練場内に位置し、具体的には図 2.3-2 に示す事業実施区域(6ヶ所)位置図のとおりである。

同訓練場一帯は、沖縄本島随一の森林地帯として、県土保全、水源涵養林の大きな機能を果たしており、また、国の特別天然記念物のノグチゲラや天然記念物のヤンバルクイナの生息地として豊富な自然環境を残している(「沖縄の米軍のすがた」沖縄県基地渉外室より抜粋)。

沖縄県の「自然環境の保全に関する指針」(沖縄県自然保護課)によれば、図 2.3-3 に示すように北部訓練場の中でも、伊部岳、照首山、与那覇岳、伊湯岳と続く脊梁山地をとりまく山地部は、自然環境の厳正な保護を図る区域〔評価ランクⅠ〕に区分されており、原生の自然地域、傑出した自然景観、学術上特に価値の高い自然物などは、多様な生物種を保存しており、自然遺産として後生に伝えなければならないものとされている。返還される区域の大部分と残余の部分の山地部はこのランクに相当している。

ヘリコプター着陸帯の移設候補地となる残余の部分の福地ダムや新川ダム、宇嘉川の流域となっている丘陵地や段丘は、自然環境の保護・保全を図る区域〔評価ランクⅡ〕に区分されており、自然の均衡を維持する上で重要な役割を果たす自然地域、すぐれた景観、貴重な野生生物の生息地等、良好な自然地域とされている。そのため、移設候補地の選定にあたっては、すぐれた景観や貴重な野生生物の生息地等の適正な保護・保全が図られるよう十分配慮した。

また、返還されるヘリコプター着陸帯7ヶ所のうち5ヶ所については、評価ランクⅠの区域に位置しているが、新たな移設候補地の選定に際しては、評価ランクⅠの区域から選定しないこととした。

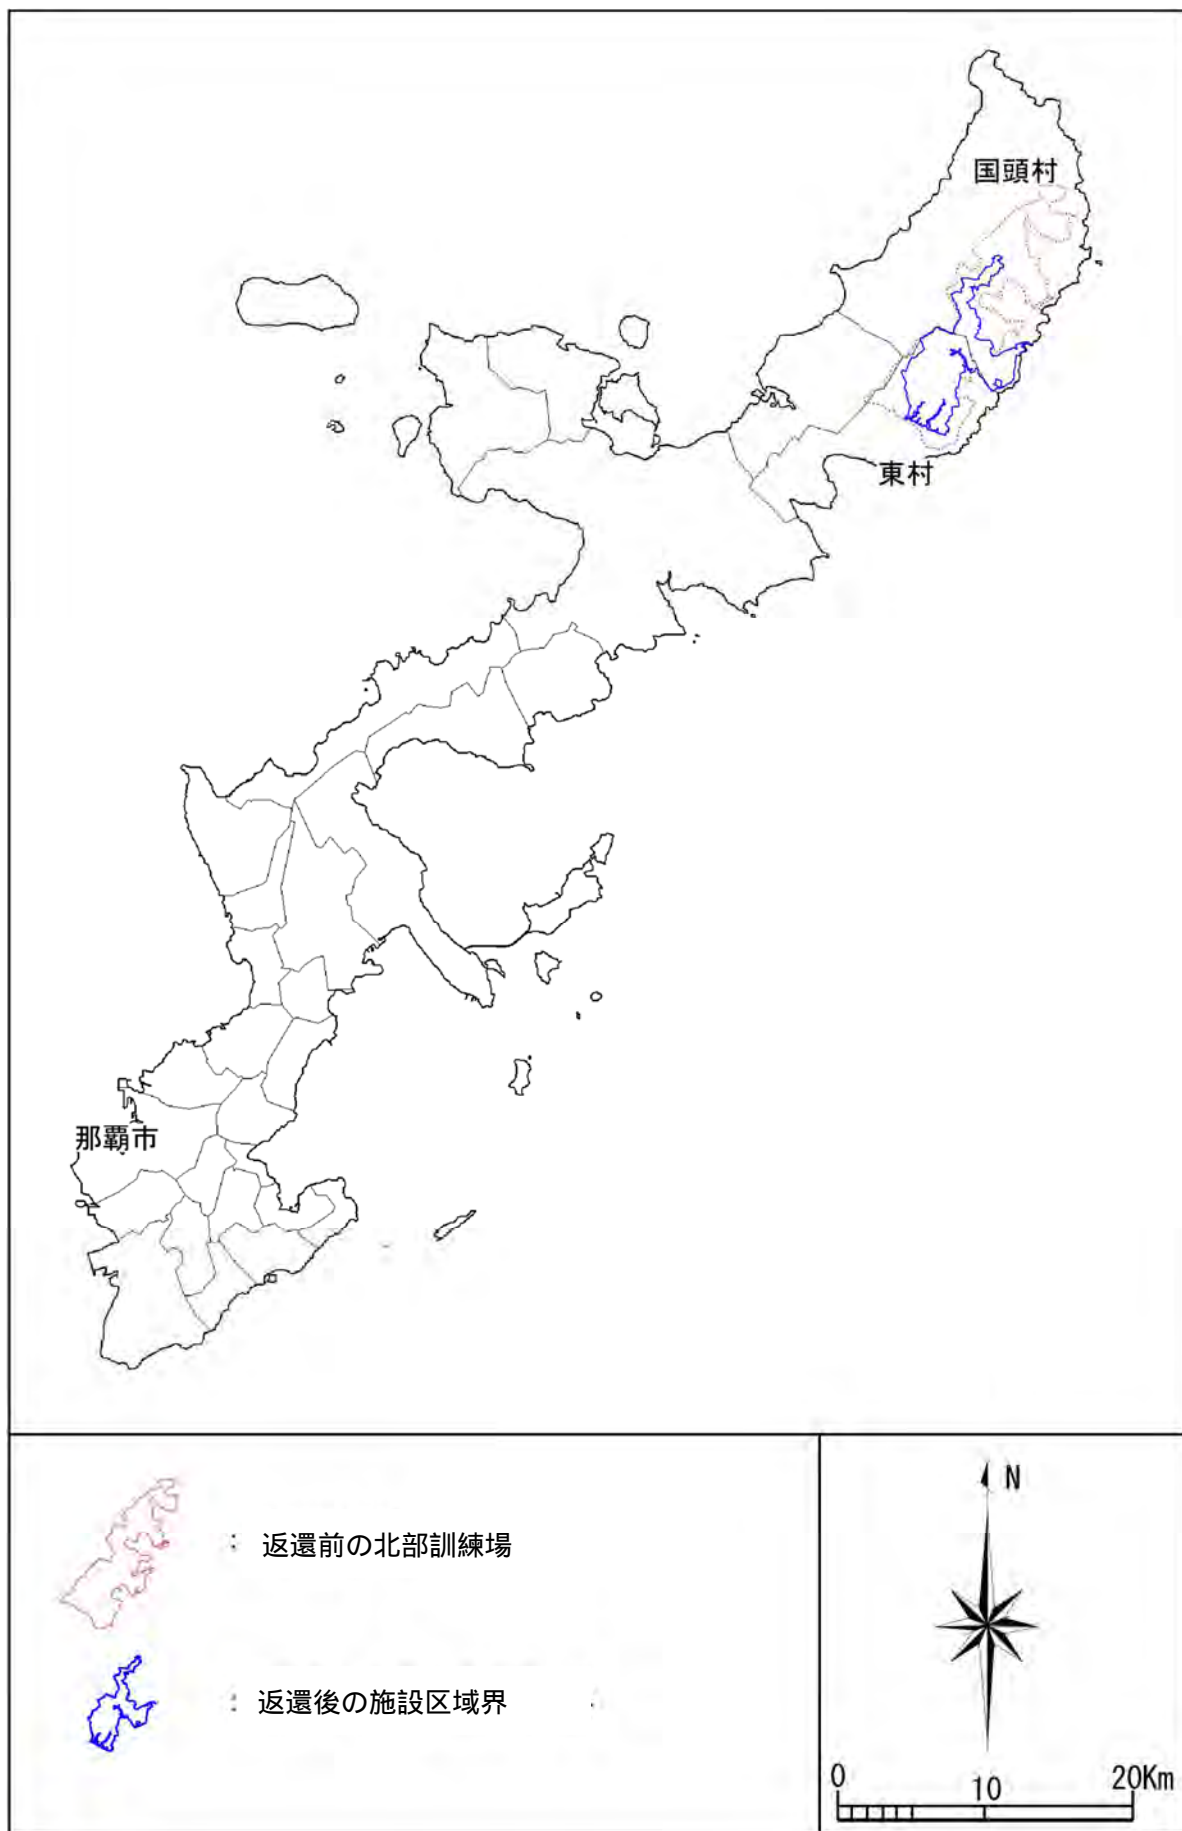


図 2.3-1 事業実施区域位置図

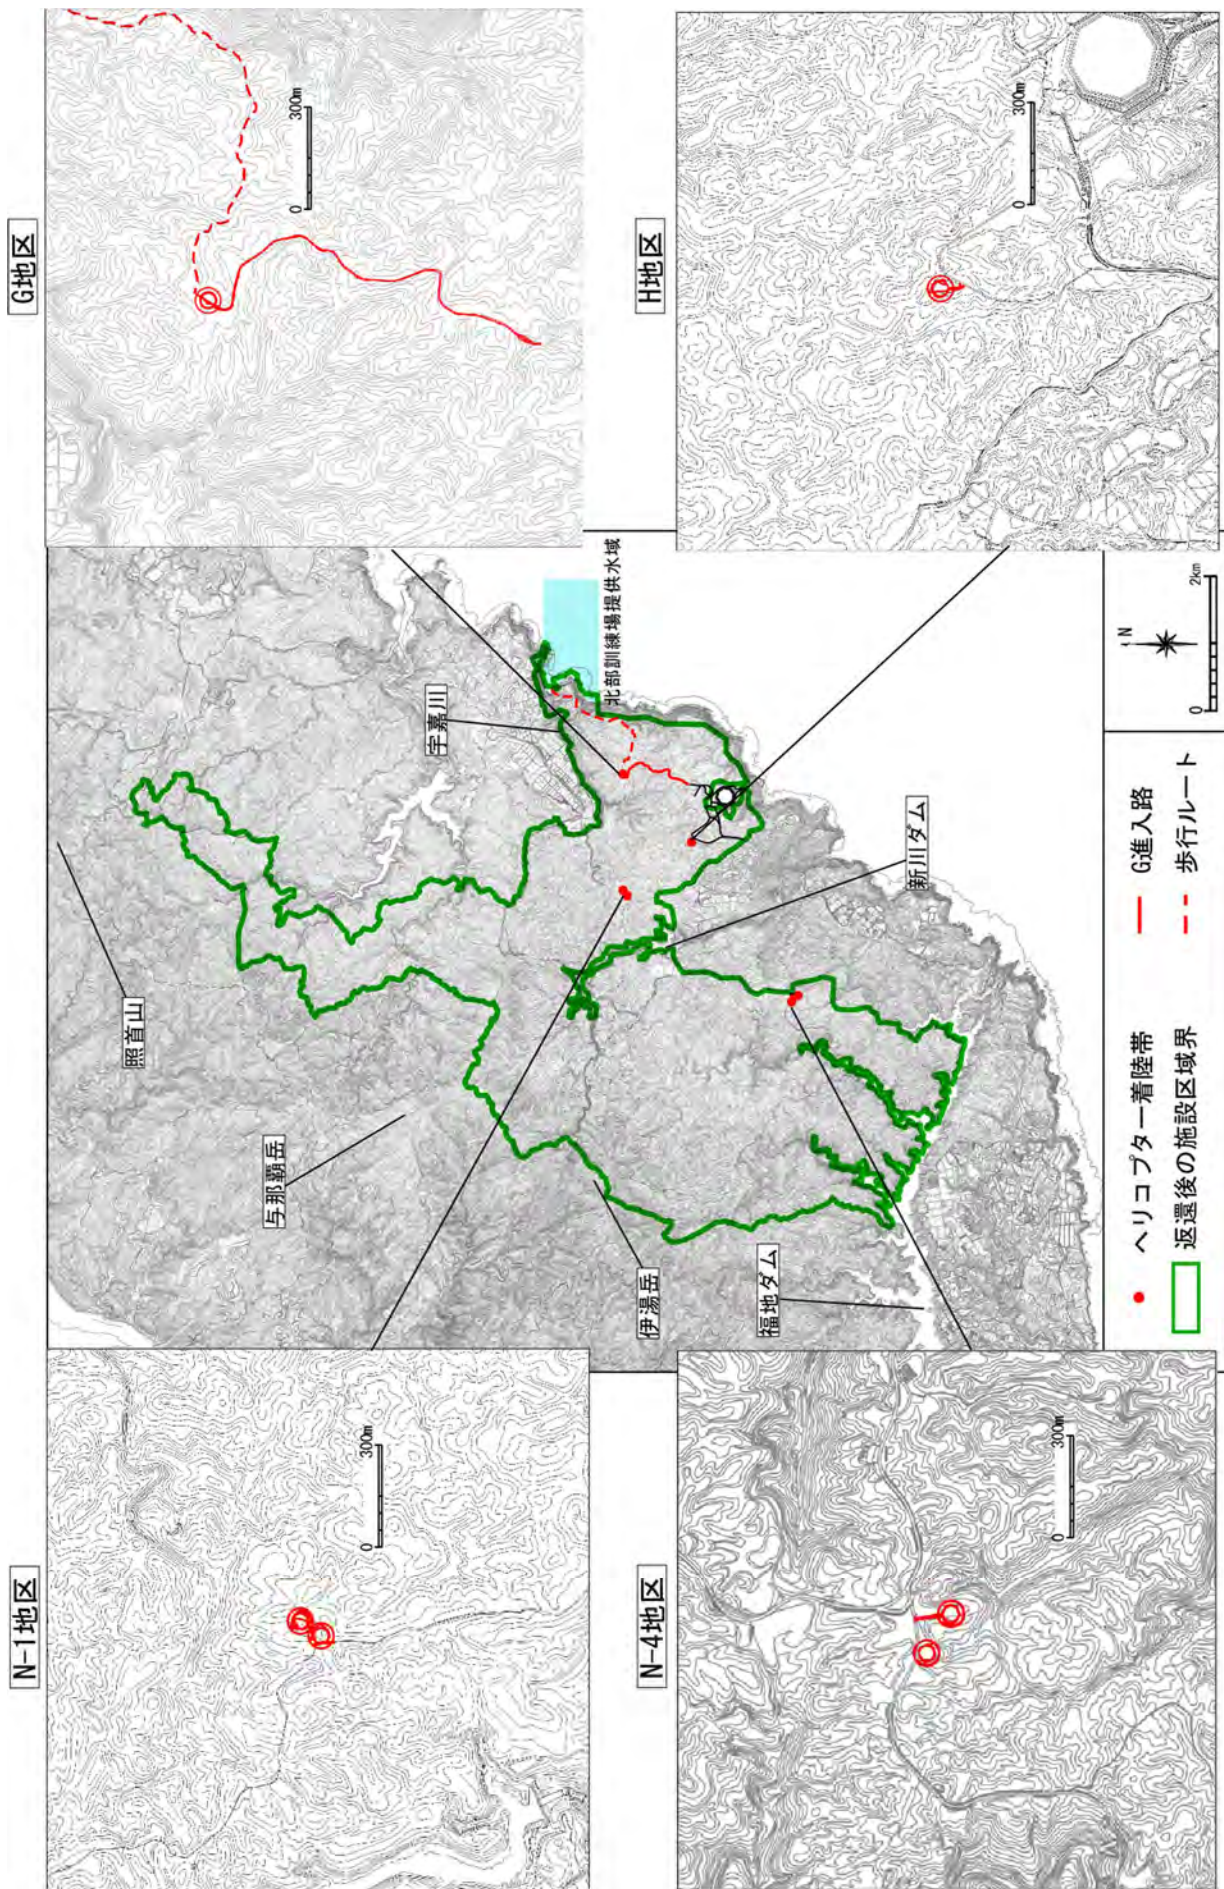


図 2.3-2 事業実施区域(6ヶ所)位置図


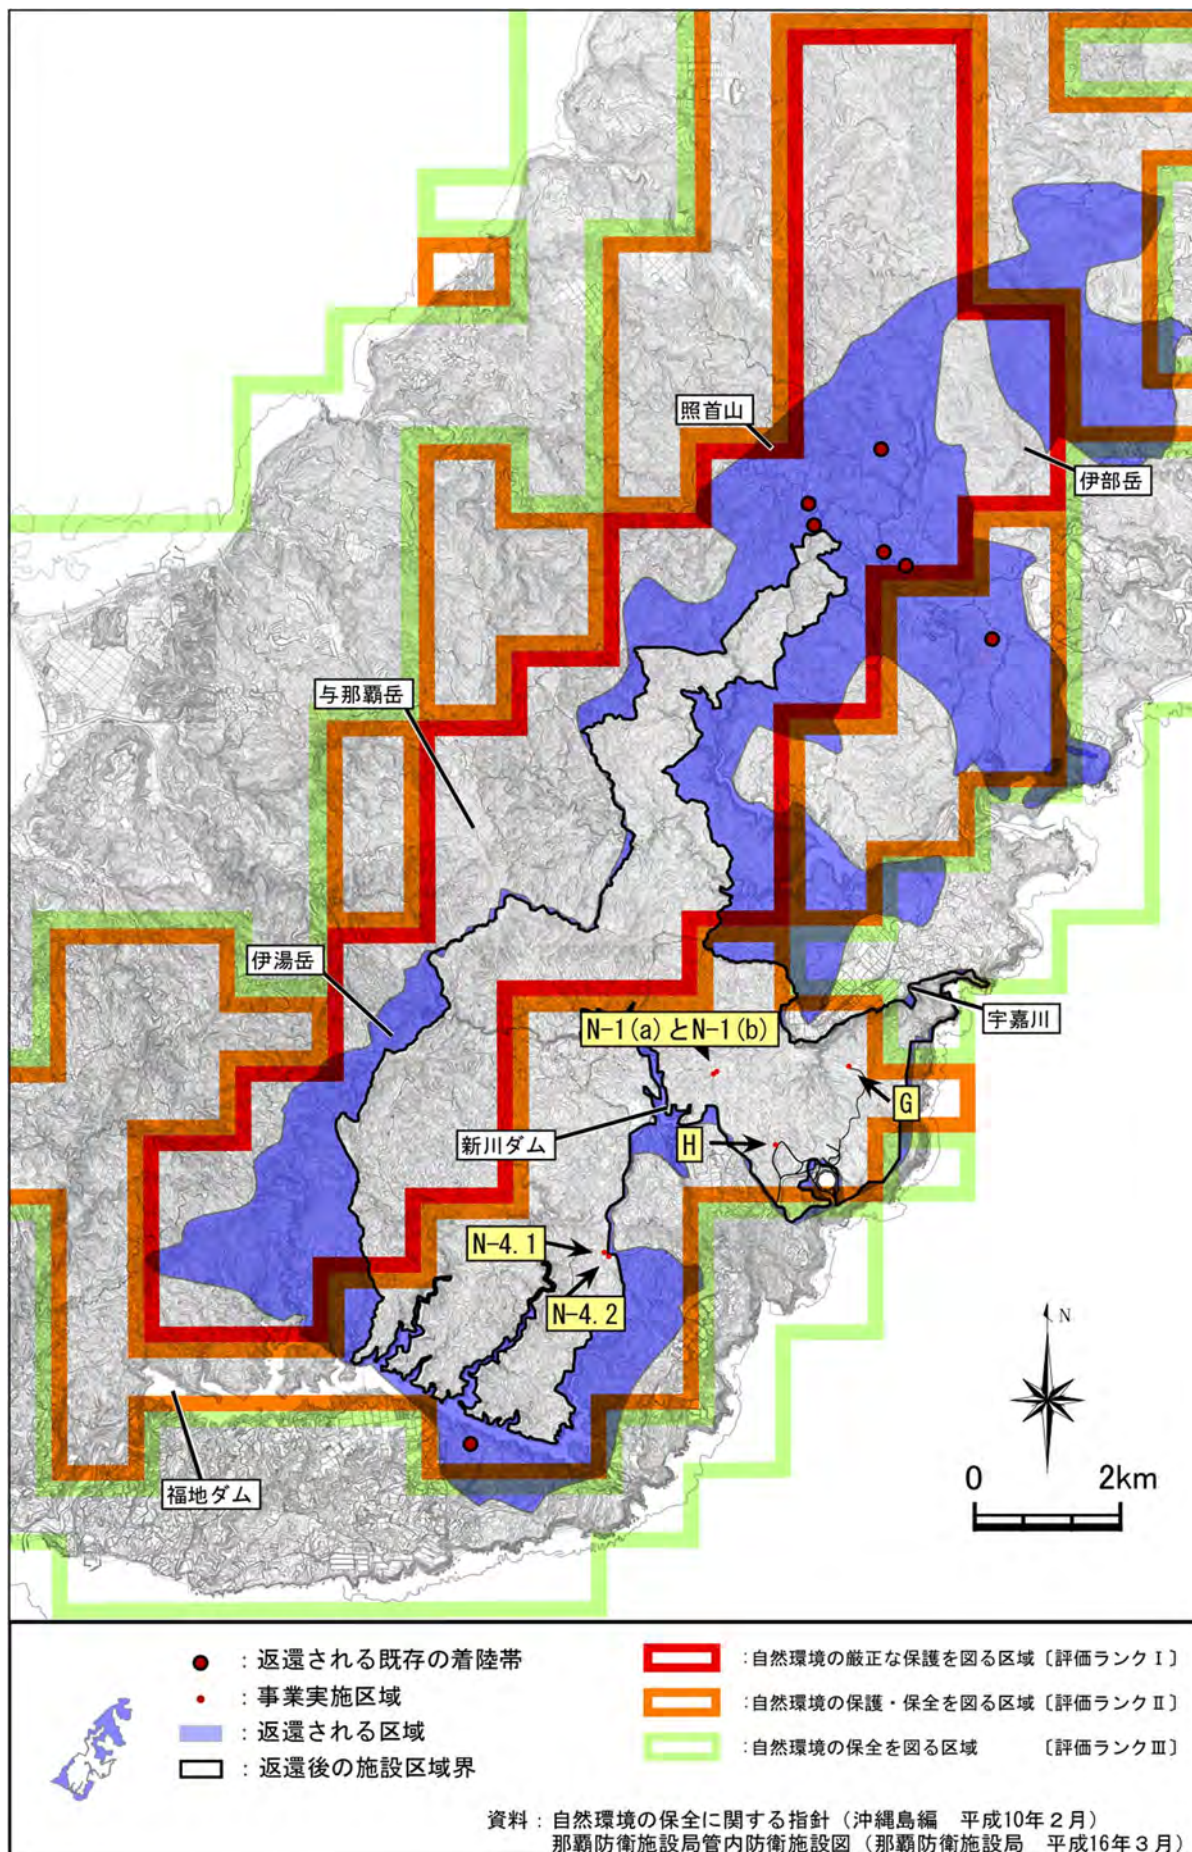


図 2.3-3 自然環境の保全に関する指針によるランク区分

2.4 事業の経緯

当該事業の経緯は、以下のとおりである。

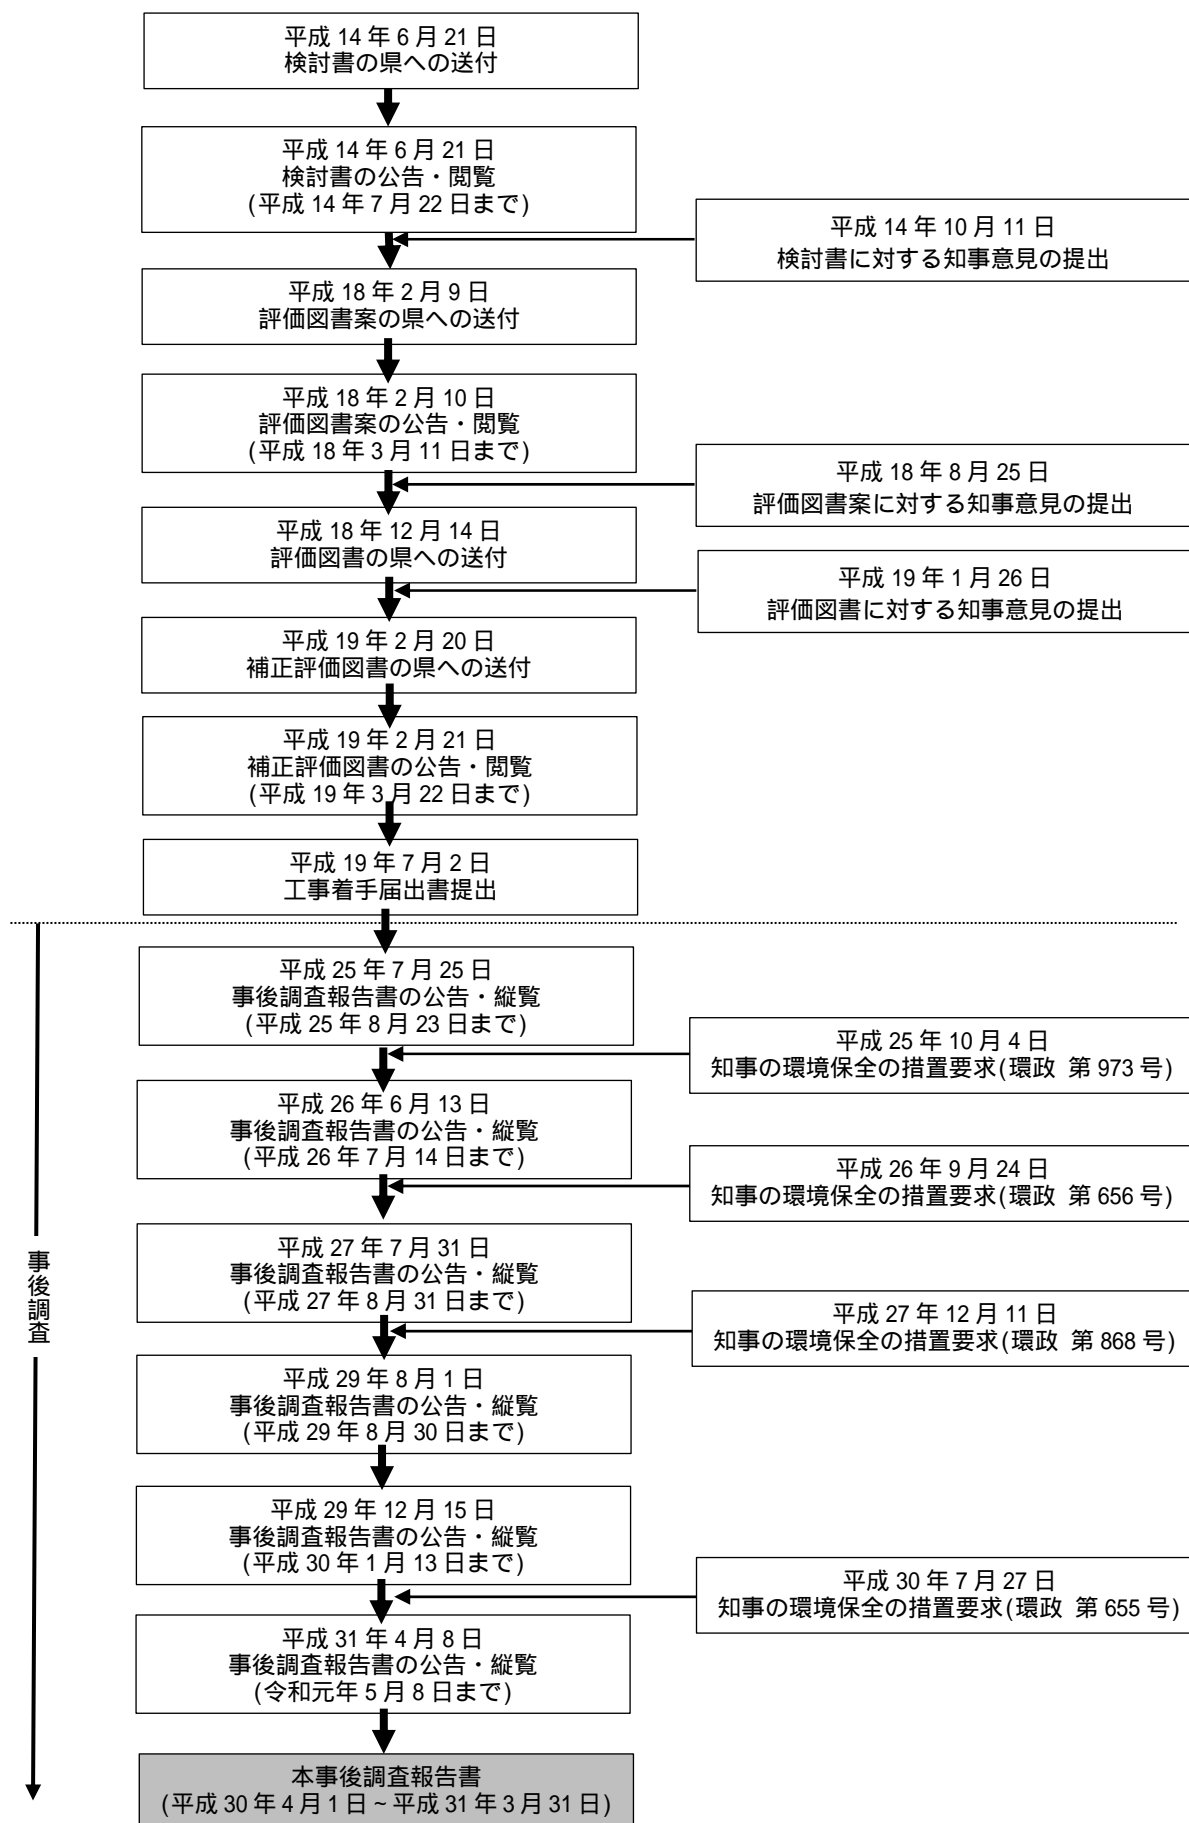

2.5 事業に付帯する整備の概要

1) 既存道路

(1) 整備の目的

「北部ヘリコプター着陸帯移設事業（仮称）環境影響評価図書（平成 19 年 2 月）」において、工事用車両の通行は県道 70 号線側入口から既存道路を通過し、N-1 地区を通行する予定であった。しかし、長年、車両の通行がなかったことから、植生の繁茂や所々に窪地等が生じたため、車両が走行する上で支障をきたすこと、沿線上に 3 ヶ所の崩落が確認され、工事用道路として使用するためには下草刈り、路面や崩落地の補修が必要となったことから、当該、整備を実施するものである。

(2) 整備の内容

既存道路の工事では 3 箇所の崩落箇所の補修と 2,863m に至る路面の補修を行う（図 2.5-1）。そのため、工事期間中は資材ヤード 1 箇所、待避所 1 箇所を設けるものである。

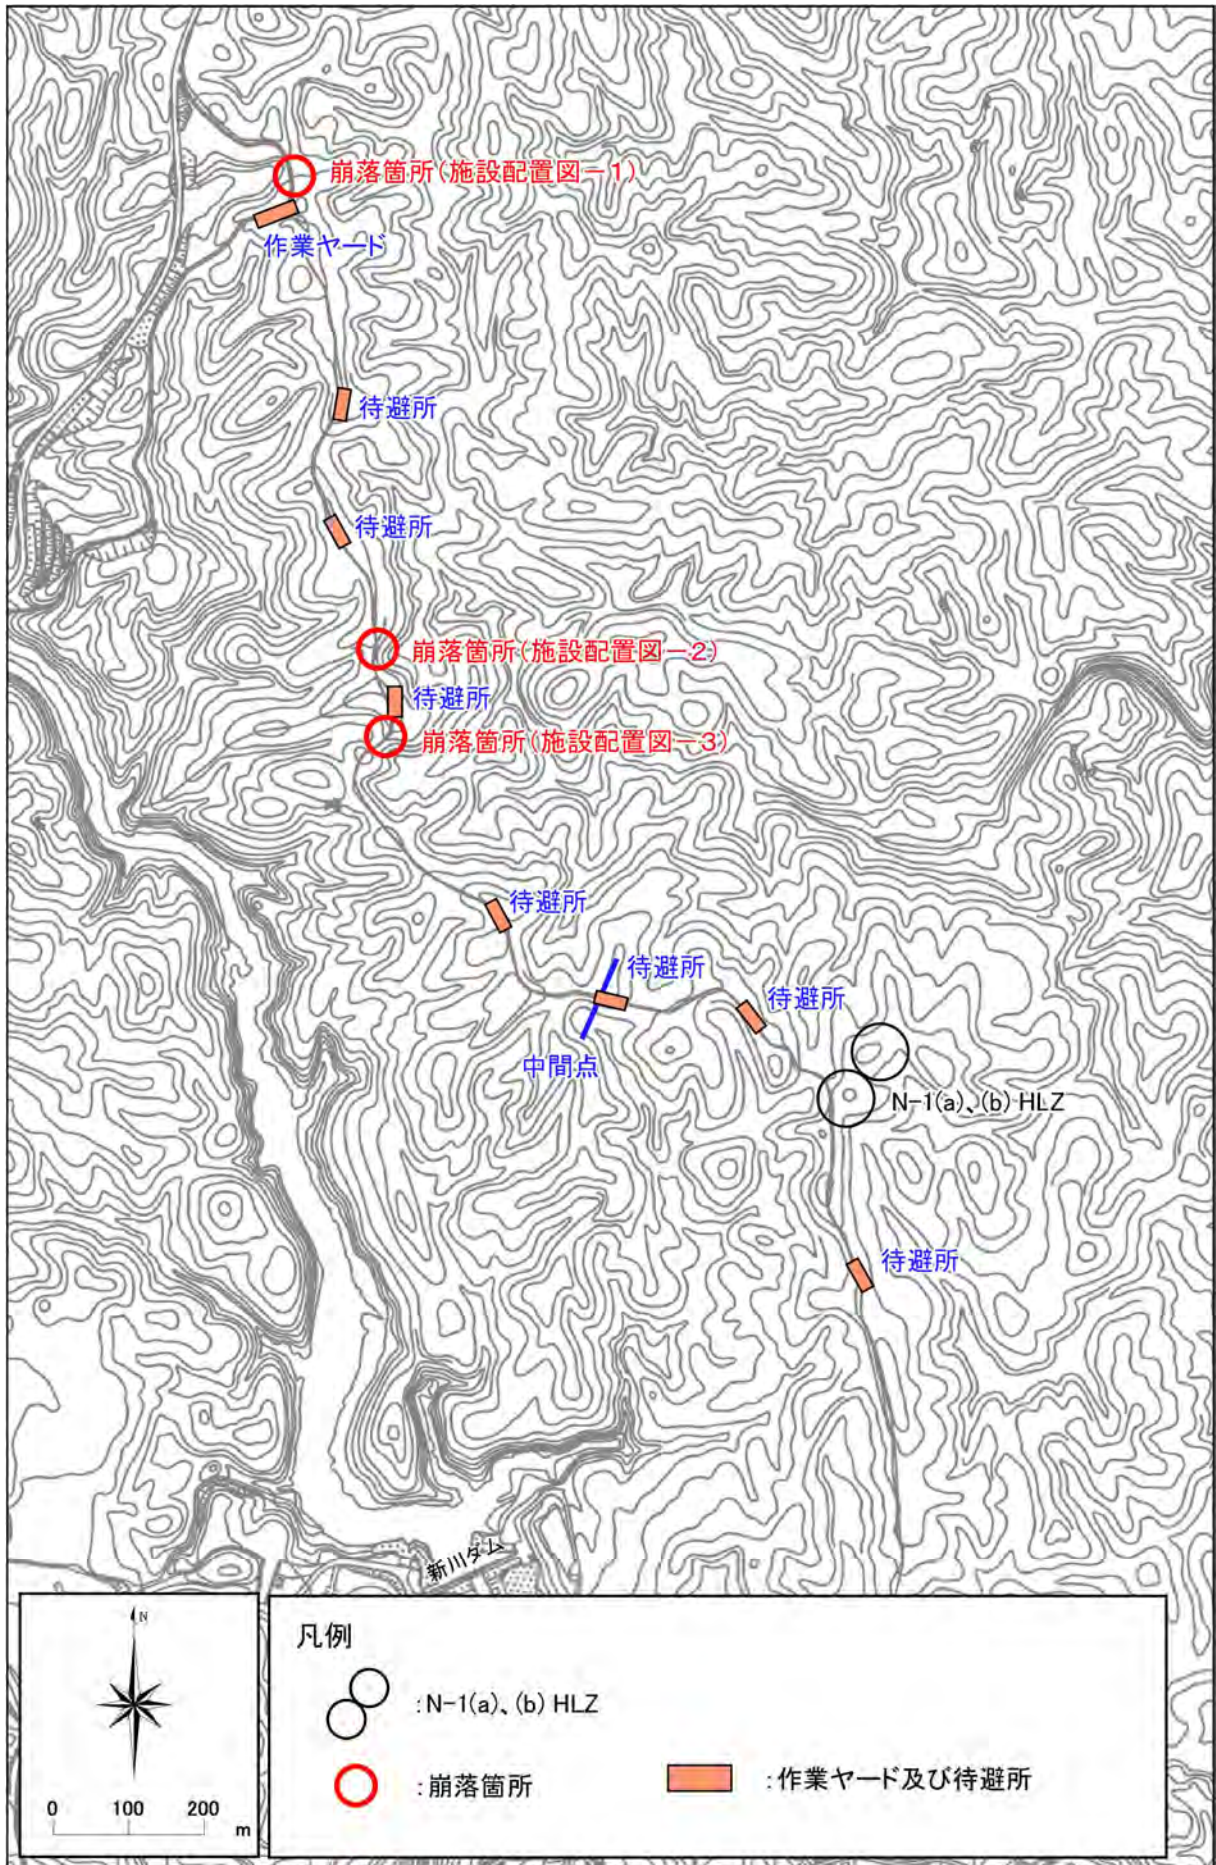


図 2.5-1 既存道路整備区間

2) 工事用道路

(1) 整備の目的

当初、H地区及びG地区の工事について、工事用車両は原則として県道70号線及び県道70号線から訓練場内の既存道路を通過し、N-1地区を経てH地区等に至るルート（＝既存道路(Fルート)）を使用する予定であったが、当該既存道路の各進入口において、搬入が困難な状況が継続していたことから、今後の状況により、必要に応じて、既存道路からH地区に至る区間について工事用モノレールの設置による人員・資材等の輸送を計画することとしていた。

しかしながら、工事用車両の通行を計画していた道路の一部について、通行が困難な状況がさらに悪化していることから、工事への影響を低減・回避しつつ、安全かつ円滑な工事を実施し、1日も早い北部訓練場の過半の返還を実現するため、作業人員や小型軽量資機材に加え、砕石等の主要資材を輸送の対象とした道路を整備することとしたものである。

FルートからH着陸帯に至るまでの道路は、樹木伐採等の通行路設置に伴う環境への影響を出来る限り回避するため、既存の通行路の経路を基本としつつ、造成工事を伴わない経路を選定する。

(2) 整備の内容

FルートからH着陸帯に至るまでの道路のルートは尾根沿いにある既存の通行路に沿って約1.5kmの距離を整備し、幅員3.0m、厚さ20cmの砕石敷きである。

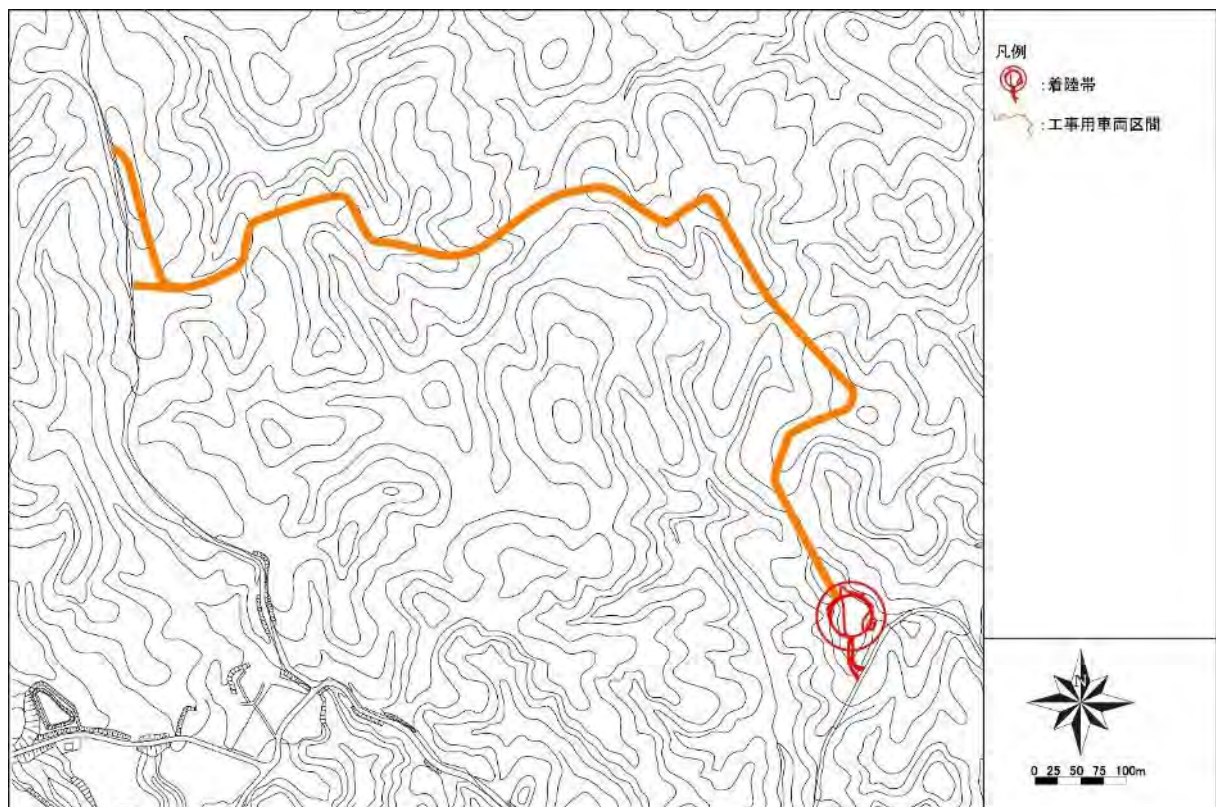


図 2.5-2 FルートからH着陸帯に至るまでの道路のルート

3) 歩道

(1) 整備の目的

歩道の整備については、提供水域における訓練や隊員の救助を支援する目的で、北部訓練場のG地区着陸帯から提供水域までの既存の通行路を補修するものである。

当該計画は、平成19年2月に沖縄防衛局が自主的に環境影響評価図書を作成した際には、既存の通行路を最小限補修するものであり、主に人力による施工を想定していたことから、環境への影響は殆どないものと想定していた。

しかしながら、これまで、北部訓練場の進入路等において長期にわたり通行が困難な状態が続いており、また、安全かつ円滑な工事を実施し、北部訓練場の過半、約4,000ヘクタールの1日も早い返還に向けて着陸帯の工事を進めており、G地区着陸帯の工事の進捗を踏まえ、当該歩道を整備する必要があるため、重機等を使用した工法を行うものである。

(2) 整備の内容

歩道の位置は図2.5-3に示す、G.1着陸帯から宇嘉川河口までの約3.0kmの区間について幅1.2mの人員が歩ける程度の歩道を整備するものである。

歩道の整備は幅員1.2mの砕石舗装(路盤材)を行うとともに、砕石舗装の外側に伐採木を敷均す。歩道は概ね平坦な箇所では砕石舗装を、縦断勾配が6%を超えるような箇所については補強材を含む砕石舗装を行い、外側には伐採木を敷き均す。また、急峻な箇所については、段差が20cmの擬木階段を設置するほか、一部区間について転落防止柵、擬木組立土留壁を設置する。さらに、歩道上に沢がある箇所には、小規模な橋(デッキ)を設置する。

歩道の整備に伴う除草や樹木の伐採範囲は、人力施工範囲で幅2.0m、機械施工範囲で幅3.0mについて行う。

表 2.5-1 歩道の規模及び内容

	歩道部			その他		
	碎石舗装	碎石舗装 (補強材あり)	擬木 階段	転落防止柵	擬木組立 土留壁	デッキ
箇所	29	29	26	13	11	1
距離(m)	1278	1296	608	481	396	3

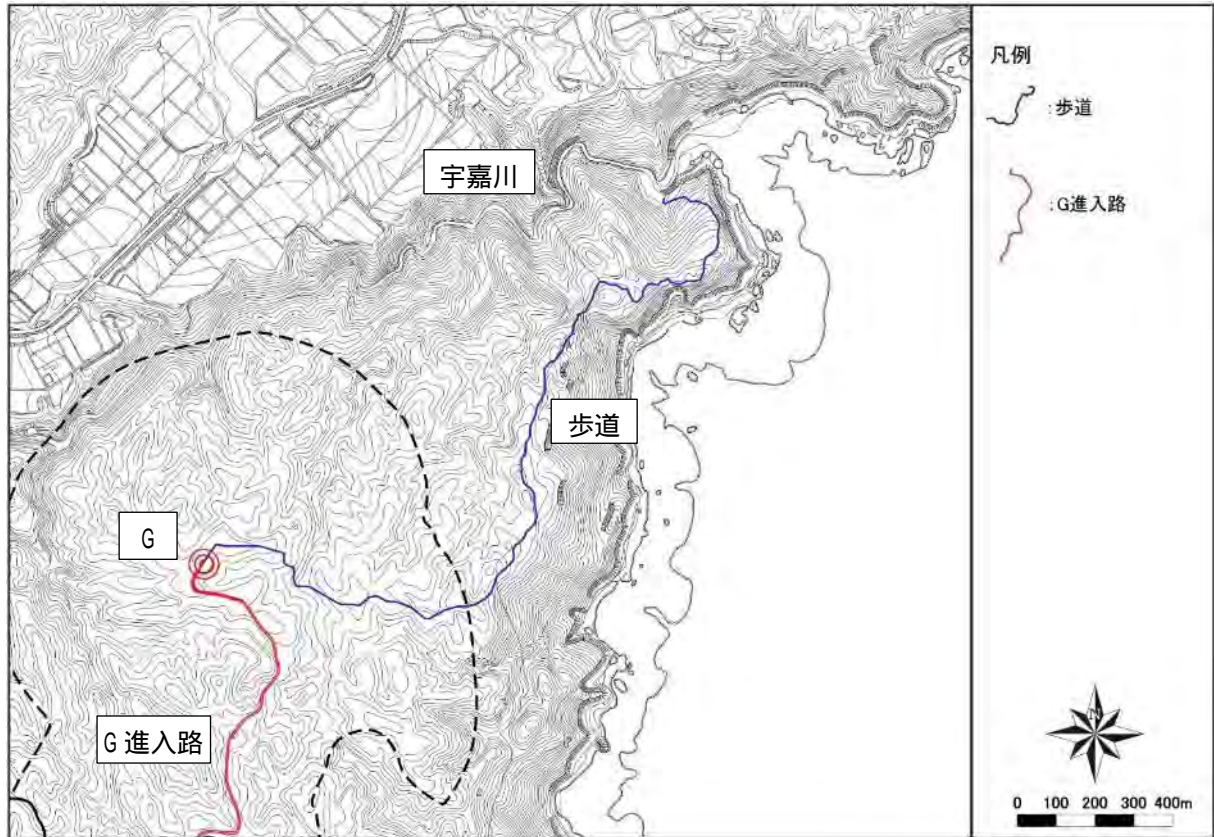


図 2.5-3 歩道の位置