

土地等の調書

その他の参考事項	使用しようとする土地等が土地収用法第四条に規定する土地等であるとき					所有者及び関係人の意見の概要	使用しようとする土地等の所在、種類、数量、構造、形状、用途並びに所有者及び関係人の氏名及び住所								所在地	使用しようとする 地方防衛局長の名称				
	権利	工作物	建物	土地	種類 区分		権利	動産	設備	工作物	建物	土地	種類 区分	数量			構造、 形状等	現在の 用途	住所	所有者 氏名
一 法令の規定による制限がある土地 （二）都市計画法により市街化調整区域に指定されている土地に係る意見書 沖縄県知事 意見なし	なし	なし	なし	なし	数量	一 所有者の意見 提出がなかったもの 一件 二 関係人の意見 提出があつたもの（根抵当権者） 一件 特段の意見はございません。	なし	なし	なし	なし	なし	なし	（別紙「使用し に所有者及び 関係人調書」 のとおりで）	数量	形状等	用途	住所	所有者 氏名	関係人 住所	氏名
					土地収用法第四条の事業の目的															
					管理者の氏名及び所属機関の意見															
												沖縄県浦添市字宮城イネコブ原九〇二番一及び字仲西外間門原三七九番一		沖縄防衛局長						

日本国とアメリカ合衆国との間の相互協力及び安全保障条約第六条に基づく施設及び区域並びに日本国における合衆国軍隊の地位に関する協定の実施に伴う土地等の使用等に関する特別措置法施行令第一条の規定に基づき、右のとおり土地等の調書を作成する。

令和五年六月三十日

沖縄防衛局長

小野 功雄

別紙

使用しようとする土地の所在、数量、構造、形状及び用途並びに所有者及び関係人調書


土地の所在 沖縄県浦添市

土地の所在	地番	数 量 (㎡)			構造、 形状等 (地目)	現在の用途	所 有 者		関 係 人		概略図 表 示 番 号
		登記簿上 の 地 積	実測面積	使用しよう とする土地 の 面 積			住 所	氏 名	住 所	氏 名	
字宮城イネコブ原	902番1	607.00	607.09	607.09	雑種地	保安緩衝地帯用地					1
字仲西外間門原	379番1	3.19	3.19	3.19	雑種地	保安緩衝地帯用地					2

位置図

127° 38' 16.52"
26° 17' 53.32"

127° 48' 47.50"
26° 17' 53.33"

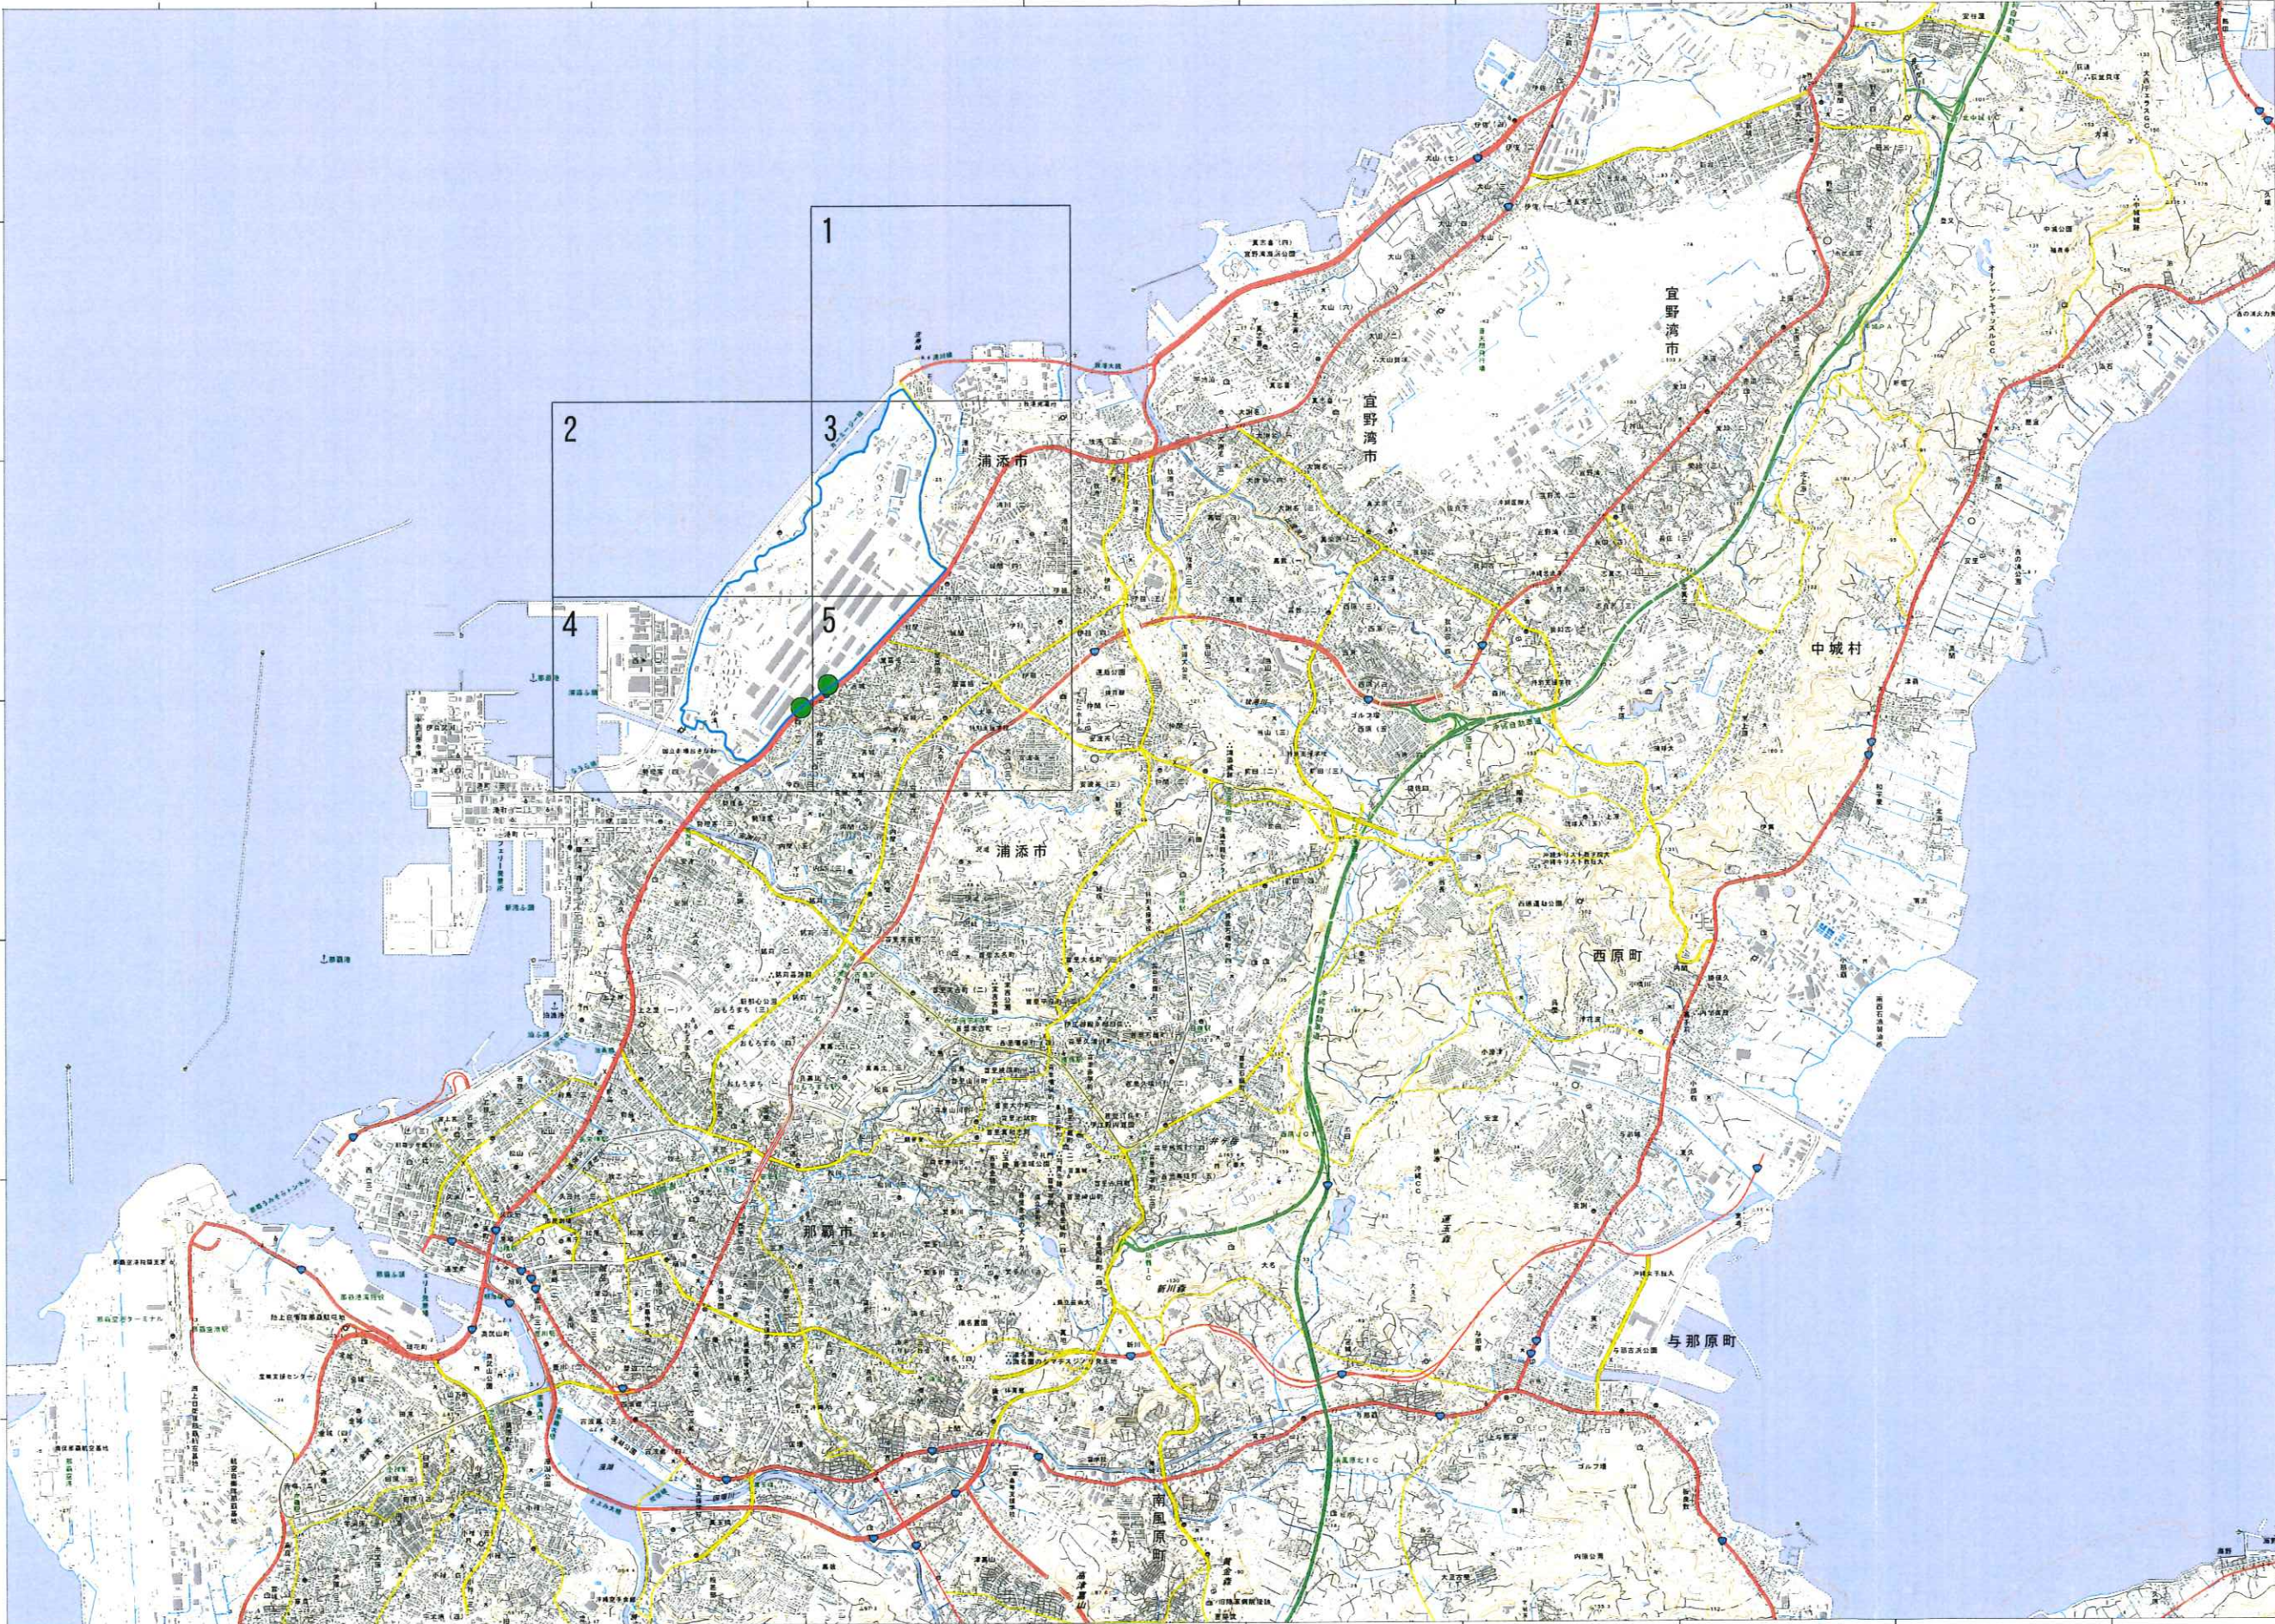

127° 38' 16.82"
26° 11' 7.90"

127° 48' 47.20"
26° 11' 7.88"

1. 投影はユニバーサル横メルカトル図法、座標帯は第52帯、中央子午線は東経129°
2. 図部に付した短線は経緯度差1分2秒の目盛
3. 高さの基準は中城湾の平均海面
4. 等高線及び等深線の間隔は10メートル

5. 磁気偏角は西偏約5° 30'
6. 図式は平成24年電子地形図25000図式
7. 本図上部の枠内には、この地図の購入者が入力したものをその主記載しています


凡 例	
	施設区域
	使用しようとする土地

実測平面図

牧港補給地区

地 番	902番1	実 測 平 面 図
土地の所在	沖縄県浦添市字宮城イネコブ原	

浦添市字宮城イネコブ原

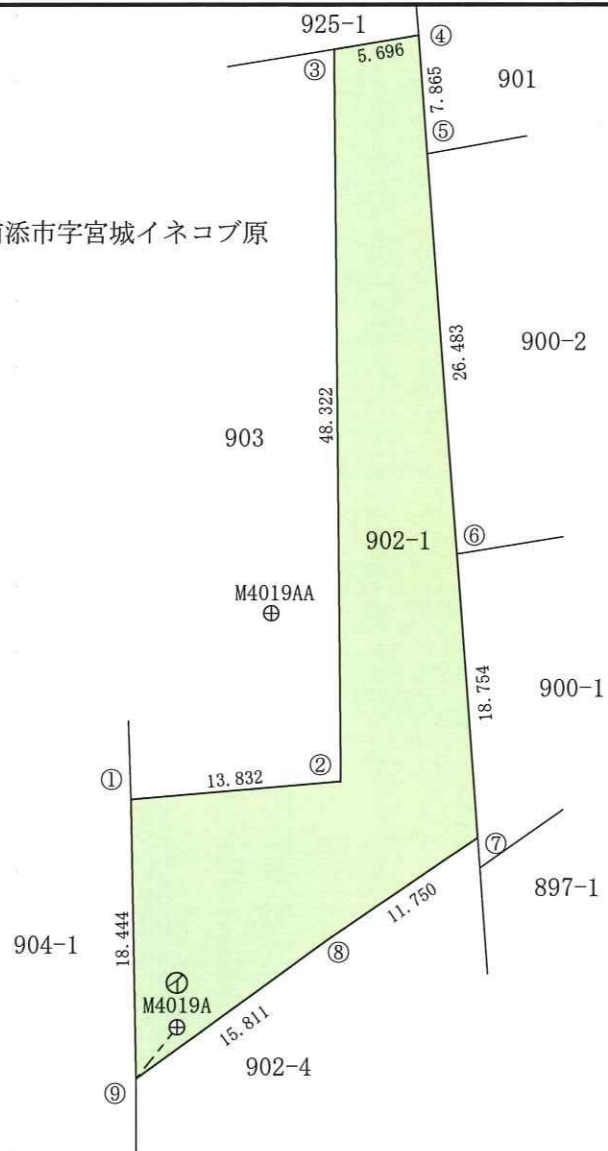

面 積 607.09m²
 求 積 表 別紙の通り
 求積方法 電算図上座標法
 (使用機種 ニコン・トリンブル TOWISE Ver6.34)

① 基準点 M4019A
 ① → ⑨の方向角218° 19' 3"、距離4.314m

作製者

縮尺 1/500

面積計算 計算書


現場名: キャンプ瑞慶覧ほか用地測量等業務

地番名: 沖縄県浦添市字宮城イネコ部原902番1

点 名	X 座標	Y 座標	DX	DY	DMD	距 離	方 向 角	2S
①	27767.167	20056.906	1.174	13.782	13.782	13.832	85-07-52	16.180068
②	27768.341	20070.688	48.320	-0.448	27.116	48.322	359-28-08	1310.245120
③	27816.661	20070.240	0.928	5.620	32.288	5.696	80-37-25	29.963264
④	27817.589	20075.860	-7.844	0.579	38.487	7.865	175-46-42	-301.892028
⑤	27809.745	20076.439	-26.411	1.950	41.016	26.483	175-46-38	-1083.273576
⑥	27783.334	20078.389	-18.704	1.375	44.341	18.754	175-47-44	-829.354064
⑦	27764.630	20079.764	-6.585	-9.732	35.984	11.750	235-54-59	-236.954640
⑧	27758.045	20070.032	-9.319	-12.773	13.479	15.811	233-53-10	-125.610801
⑨	27748.726	20057.259	18.441	-0.353	0.353	18.444	358-54-12	6.509673

倍 面 積 合 計	-1214.186984
1/2	607.0934920

合 計 面 積	607.0934920
---------	-------------

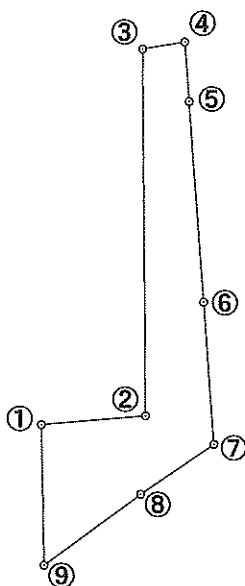


地 番	379番1
-----	-------

実 測 平 面 図

土地の所在	沖縄県浦添市字仲西外間門原
-------	---------------

浦添市字仲西外間門原

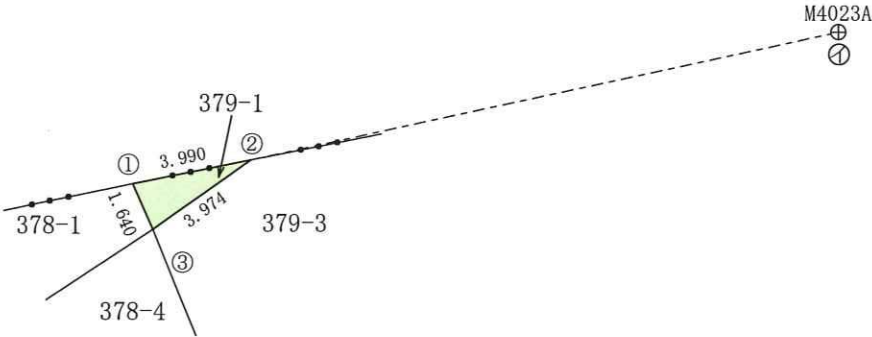

面 積 3.19㎡
 求 積 表 別紙の通り
 求積方法 電算図上座標法
 (使用機種 ニコン・トリンブル TOWISE Ver6.34)

① 基準点 M4023A
 ① → ②の方向角257° 44" 7'、距離19.865m

作製者	沖縄市高原四丁目23番35号 株式会社 エース大洋 [Redacted]	縮尺	1/250
-----	---	----	-------

(令和 4年 10月22日作成)

面積計算書


現場名: キャンプ瑞慶覧ほか用地測量等業務

地番名: 沖縄県浦添市字仲西外間問原379-1

点 名	X 座標	Y 座標	DX	DY	DMD	距 離	方 向 角	2S
①	27671.874	19937.933	0.792	3.911	3.911	3.990	78-33-08	3.097512
②	27672.666	19941.844	-2.292	-3.247	4.575	3.974	234-46-57	-10.485900
③	27670.374	19938.597	1.500	-0.664	0.664	1.640	336-07-21	0.996000

倍 面 積 合 計	-6.392388
1/2	3.1961940

合 計 面 積	3.1961940
---------	-----------

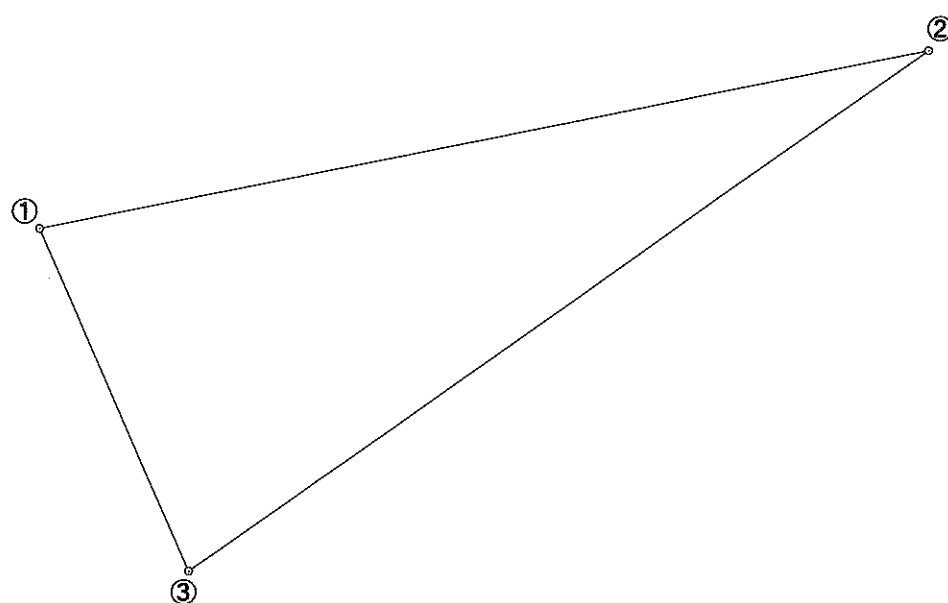



凡 例	
	施 設 区 域
	使用しようとする土地

「この地図は、沖縄県知事の承認を得て、沖縄県数値地形図を複製したものである。(令和4年10月7日付け企情第705号)」




凡 例	
	施 設 区 域
	使用しようとする土地

「この地図は、沖縄県知事の承認を得て、沖縄県数値地形図を複製したものである。(令和4年10月7日付け企情第705号)」

概 略 図

FAC6056 牧港補給地区 5-3

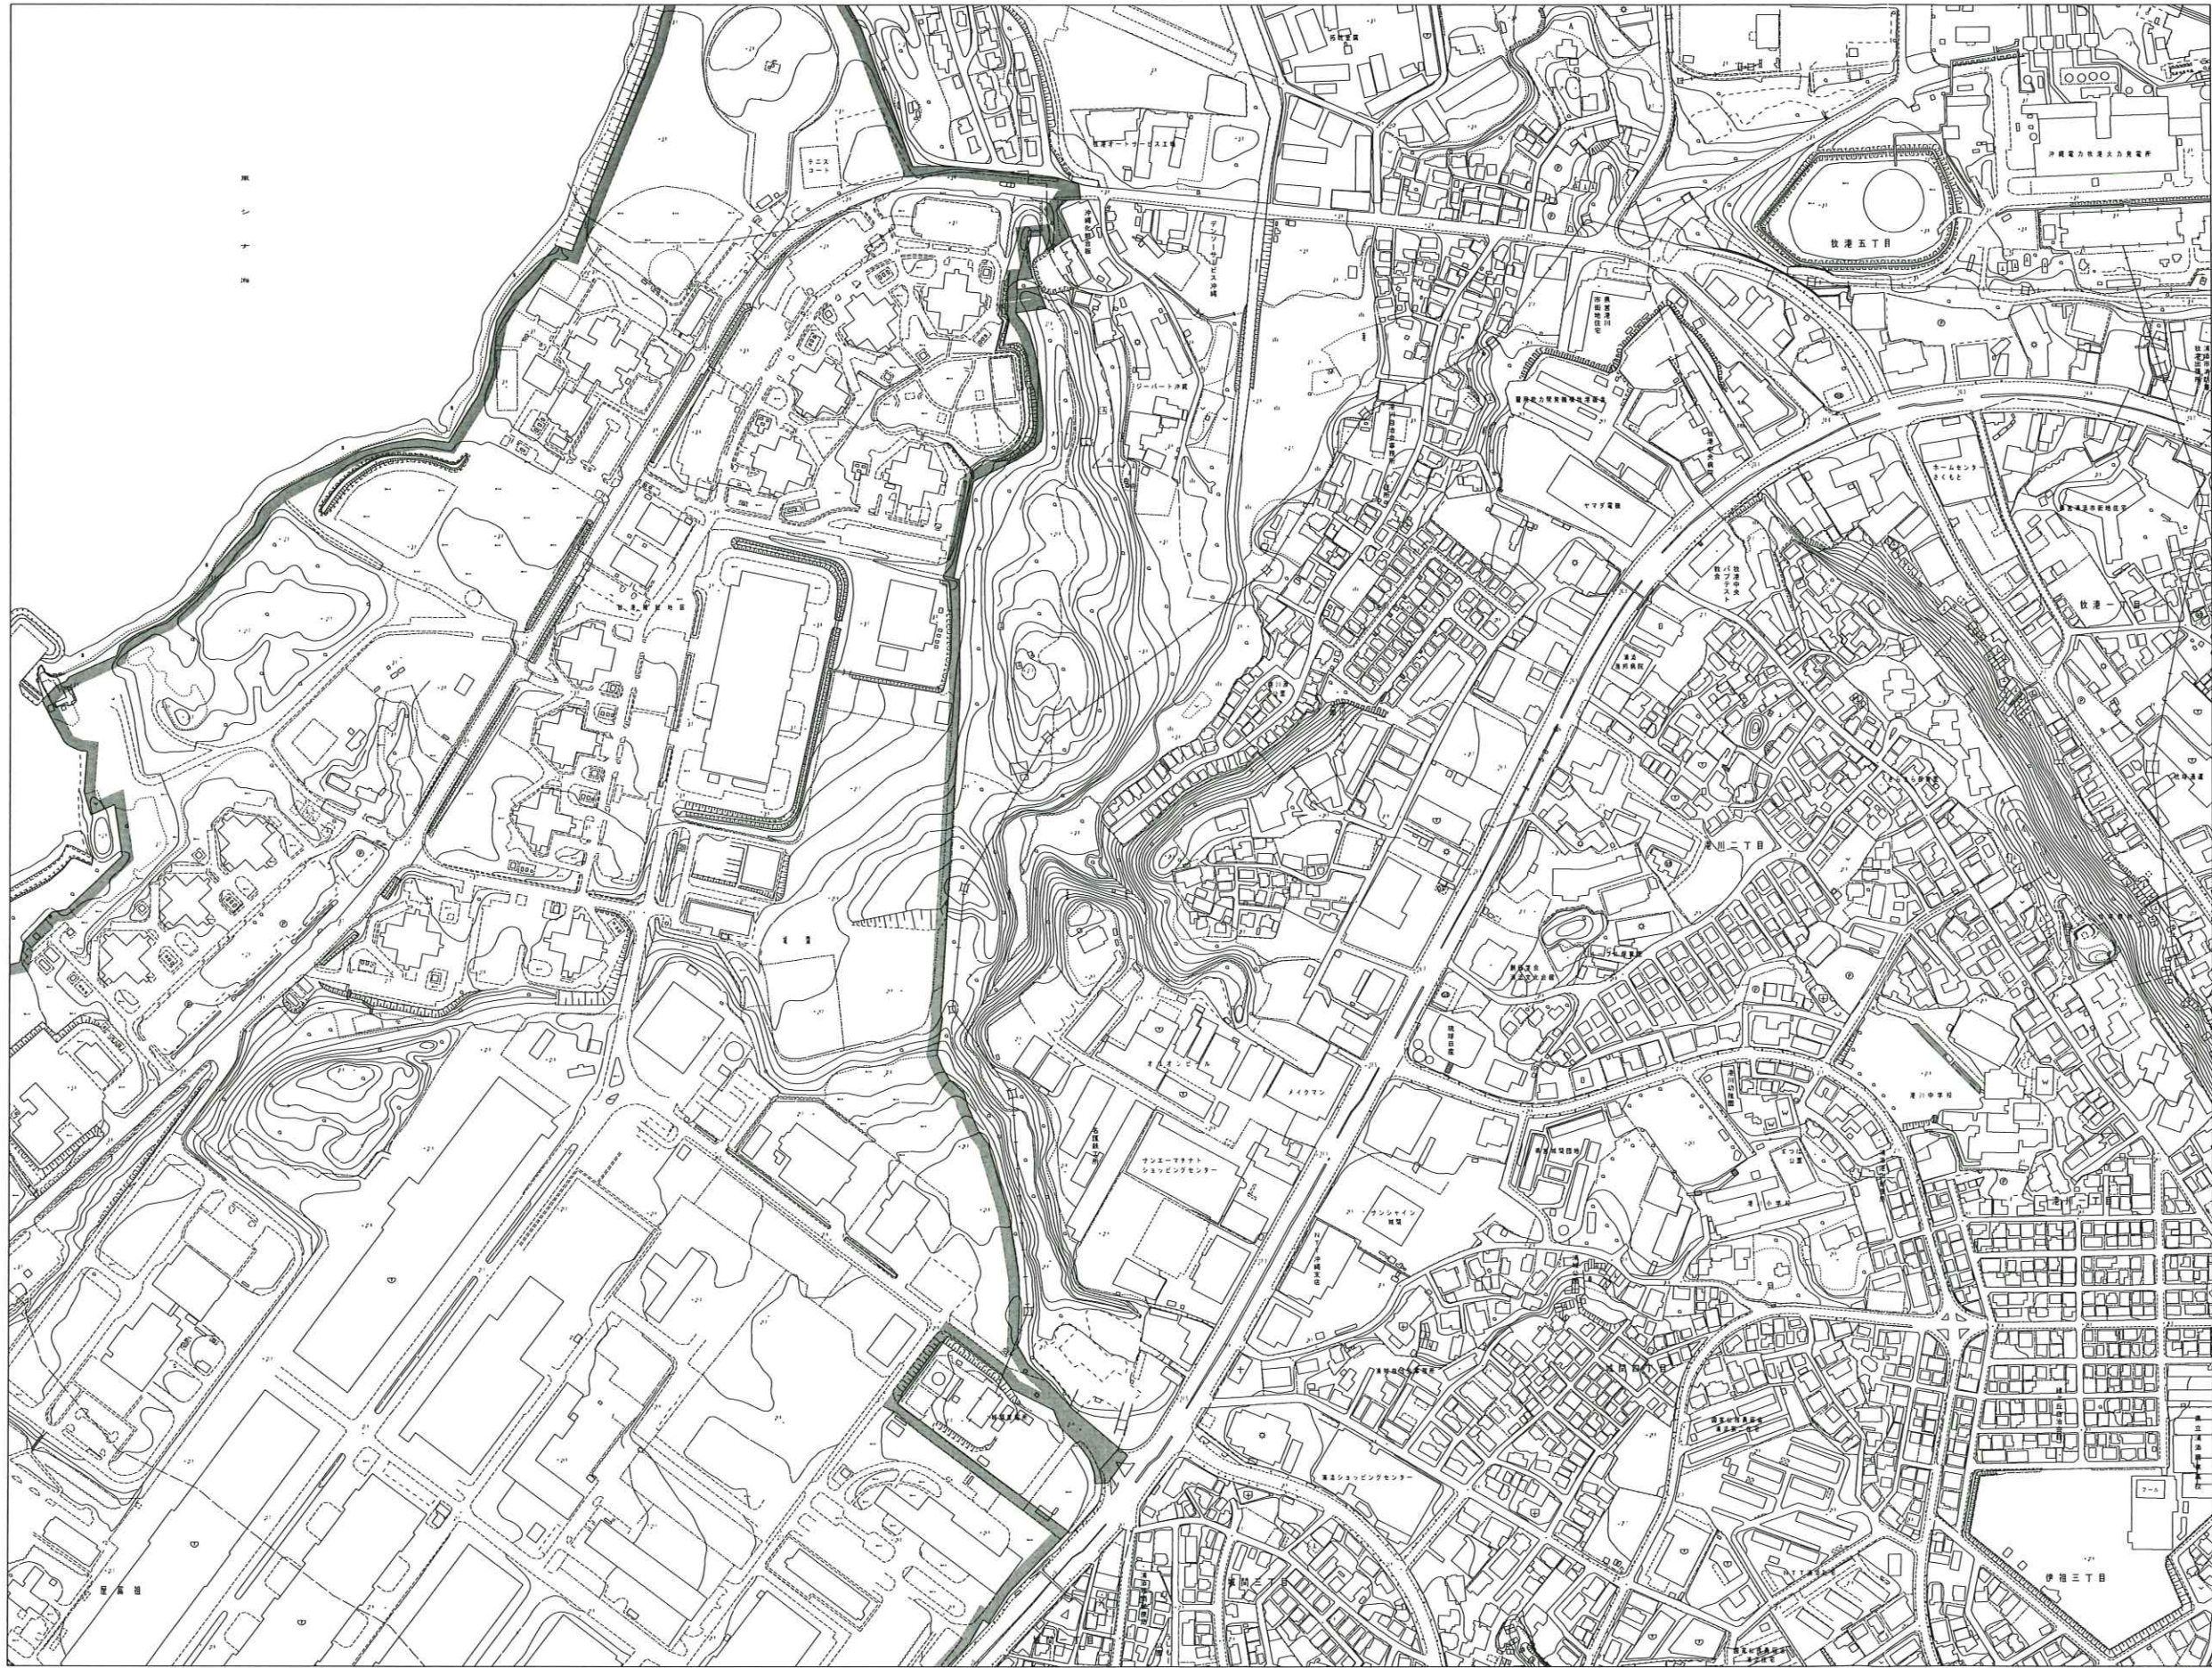

凡 例	
	施設 区 域
	使用しようとする土地

1 : 2500
0m 125m 250m

「この地図は、沖縄県知事の承認を得て、沖縄県数値地形図を複製したものである。(令和4年10月7日付け企情第705号)」

概 略 図

FAC6056 牧港補給地区 5-4



凡 例	
	施 設 区 域
	使用しようとする土地


「この地図は、沖縄県知事の承認を得て、沖縄県数値地形図を複製したものである。(令和4年10月7日付け企情第705号)」

1 : 2500

0m 125m 250m

概 略 図

FAC6056 牧港補給地区 5-5

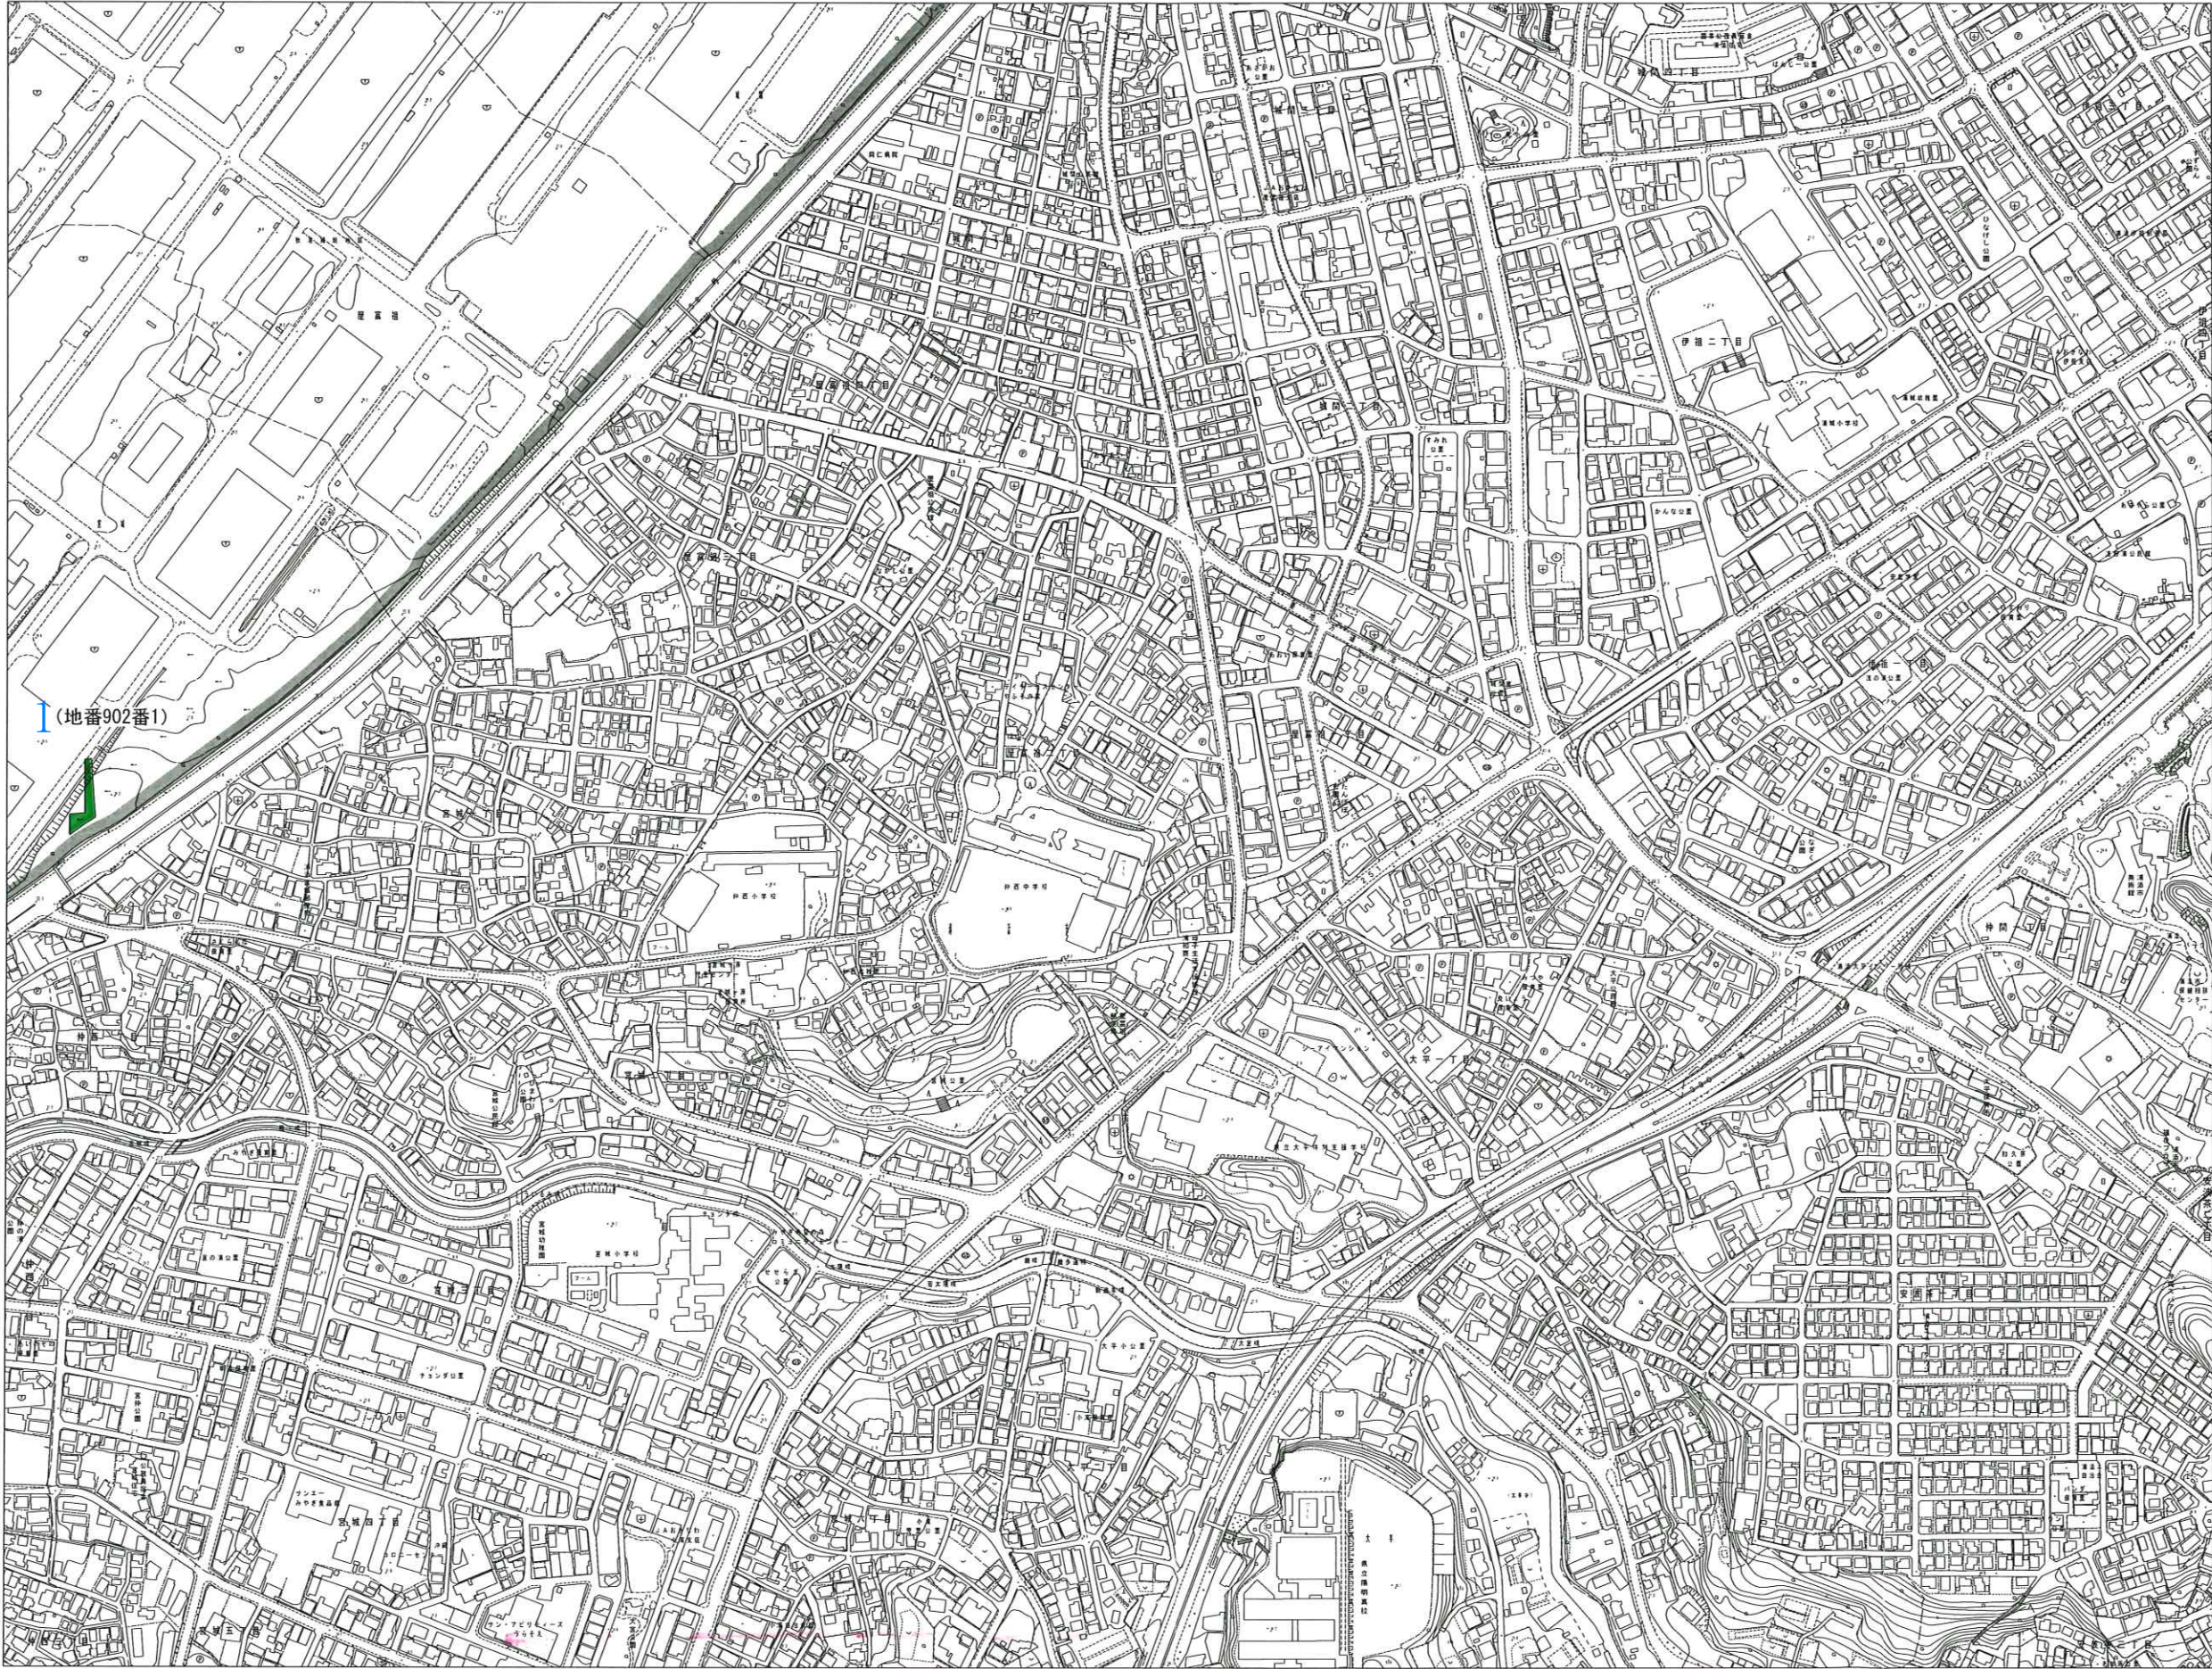

凡 例	
	施 設 区 域
	使用しようとする土地

1 : 2500
0m 125m 250m

「この地図は、沖縄県知事の承認を得て、沖縄県数値地形図を複製したものである。(令和4年10月7日付け企情第705号)」