


別紙

使用しようとする土地の所在、数量、構造、形状及び用途並びに所有者及び関係人調書

土地の所在 沖縄県中頭郡北谷町

土地の所在	地番	数 量 (㎡)			構造、 形状等 (地目)	現在の用途	所 有 者		関 係 人		概略図 表 示 番 号
		登記簿上 の 地 積	実測面積	使用しよう とする土地 の 面 積			住 所	氏 名	住 所	氏 名	
字北前安仁屋原	370番1	407.00	407.00	407.00	雑種地	車両整備工場敷地					1

位置図

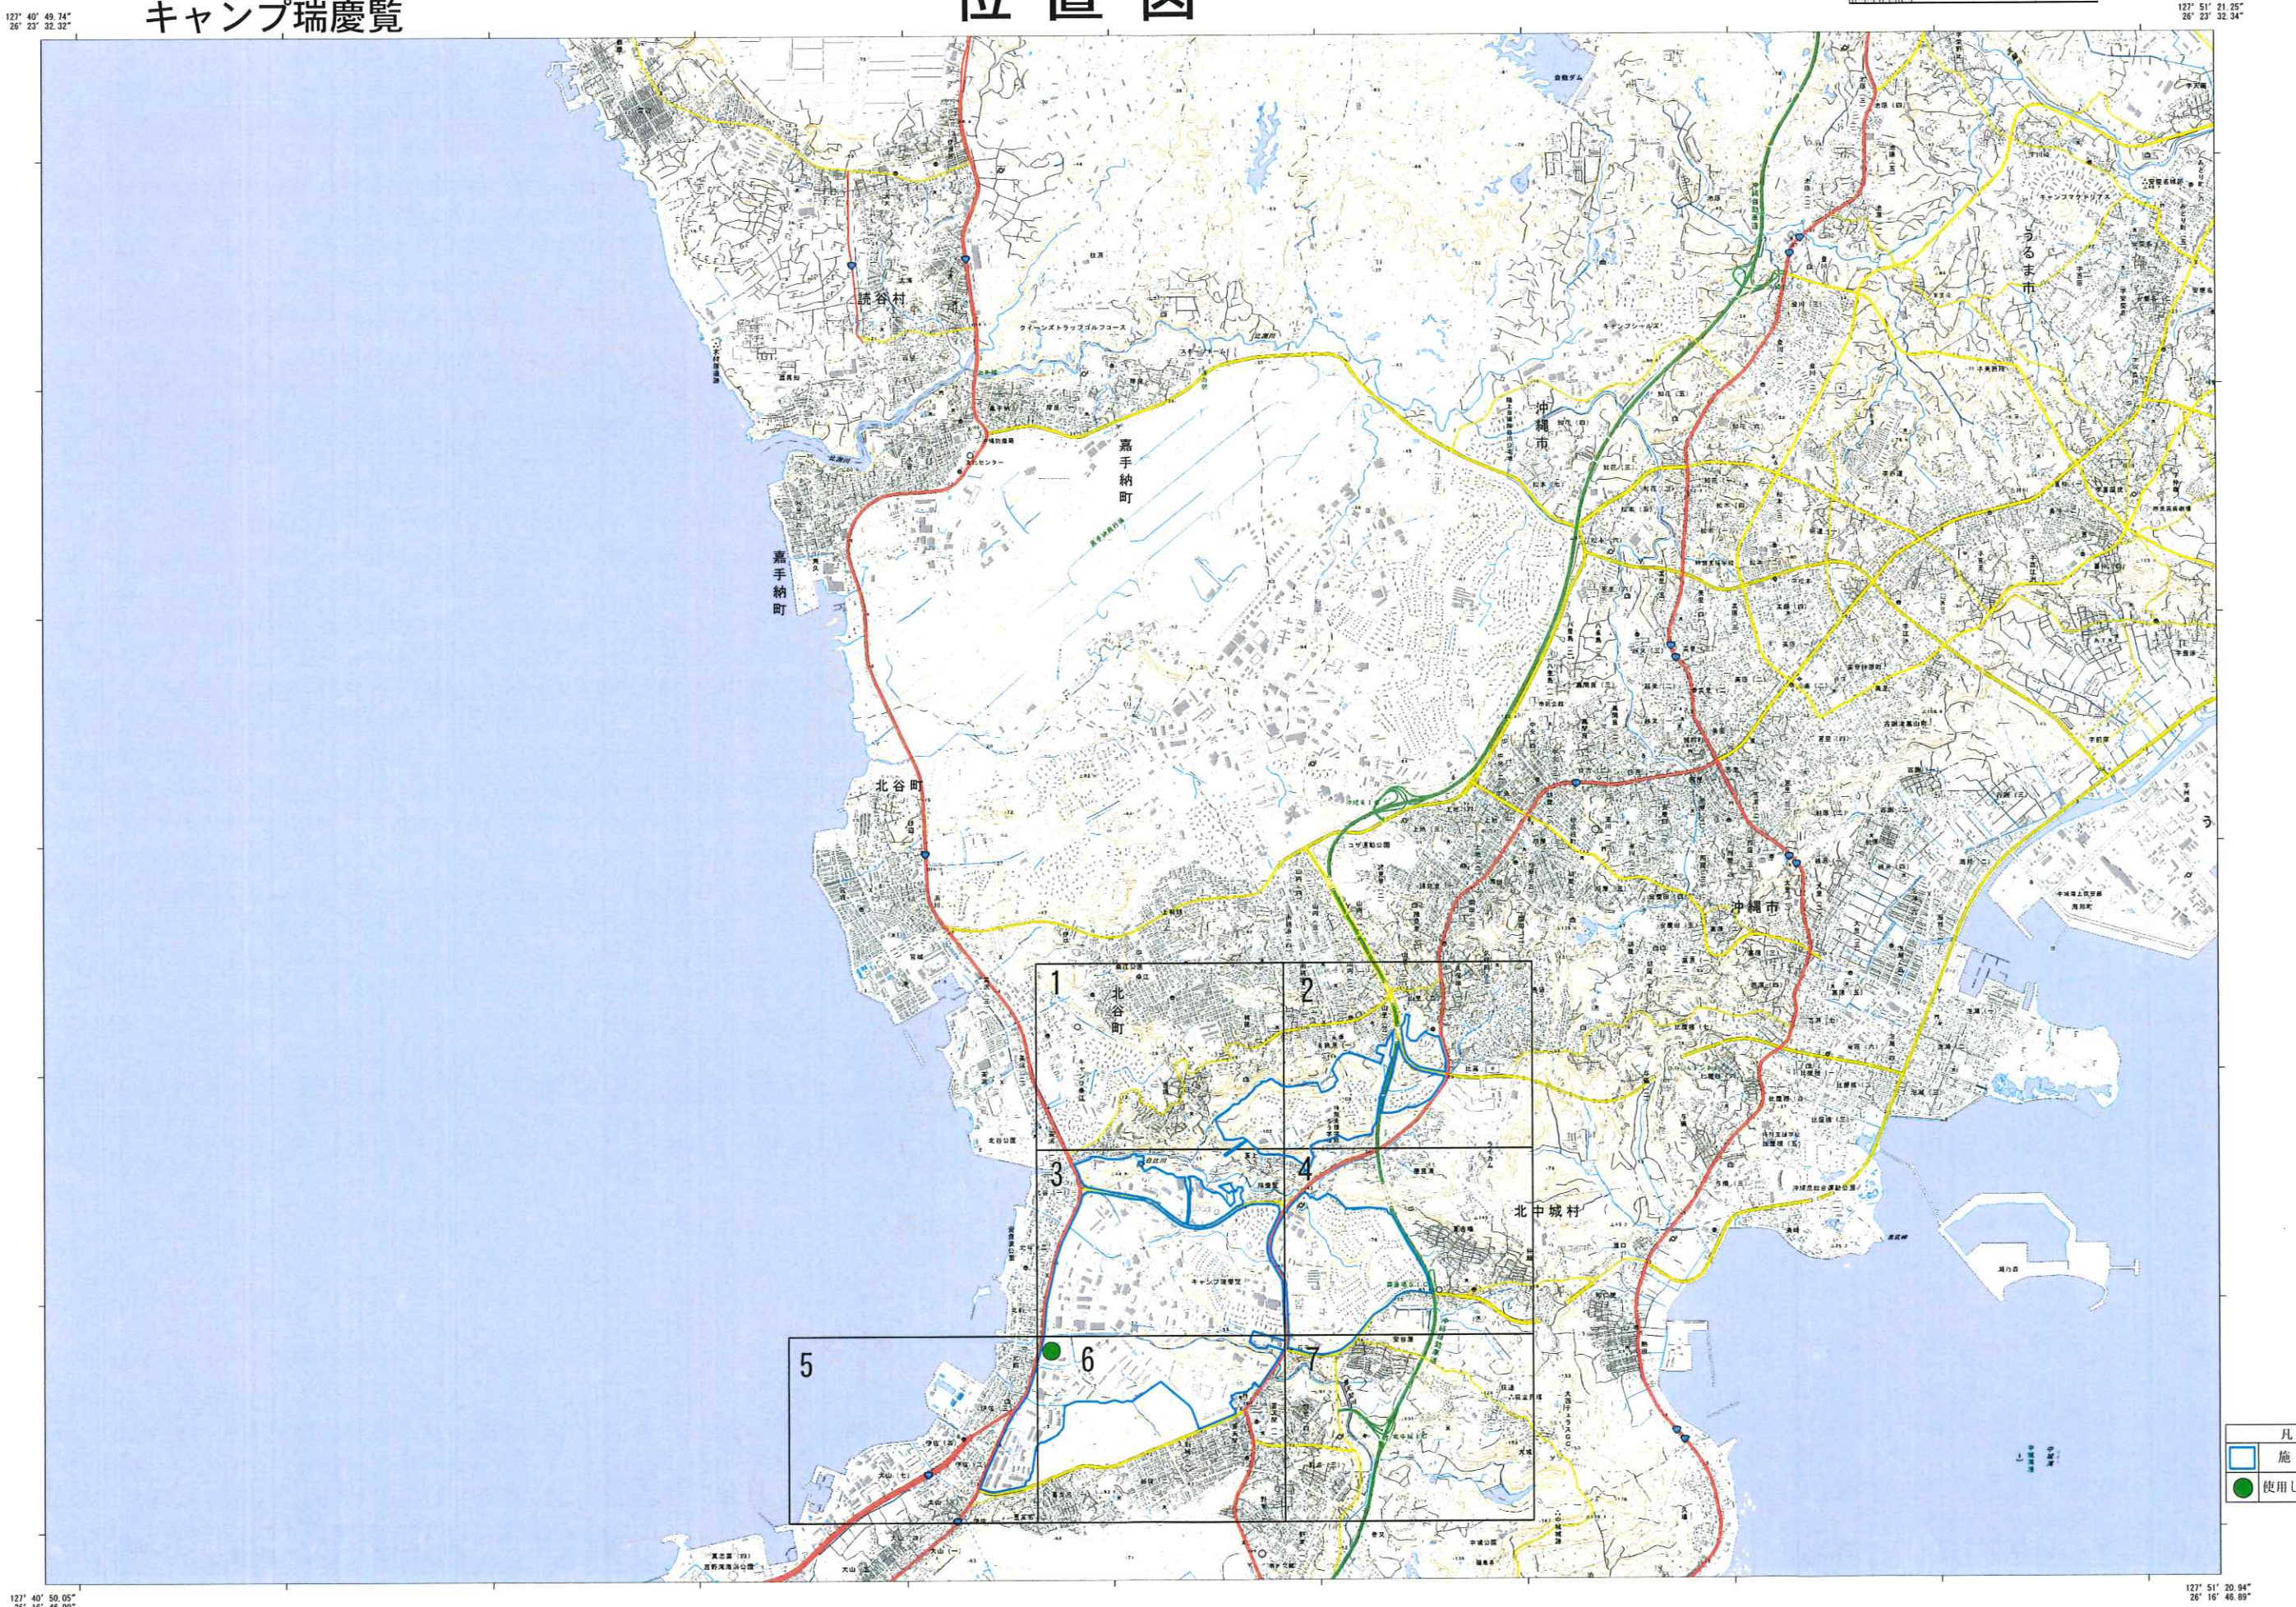

1. 投影はユニバーサル横メルカトル図法、座標帯は第52帯、中央子午線は東経129°
2. 図部に付した短線は経緯度差1分ごとの目盛
3. 高さの基準は中城湾の平均海面
4. 等高線及び等深線の間隔は10メートル
5. 磁気偏角は西偏約5°30'
6. 図式は平成24年電子地形図25000図式
7. 本図上部の枠内には、この地図の購入者が
入力したものをそのまま記載しています


実測平面図

キャンプ瑞慶覧

地 番	370番1	実 測 平 面 図
土地の所在	沖縄県中頭郡北谷町字北前安仁屋原	

面 積 407.00m²
 求 積 表 別紙の通り
 求積方法 電算図上座標法
 (使用機種 ニコン・トリンブル TOWISE Ver6.34)

㊦ 基準点 402
 ㊦ → ㊦の方向角288° 40′ 49″、距離5.907m

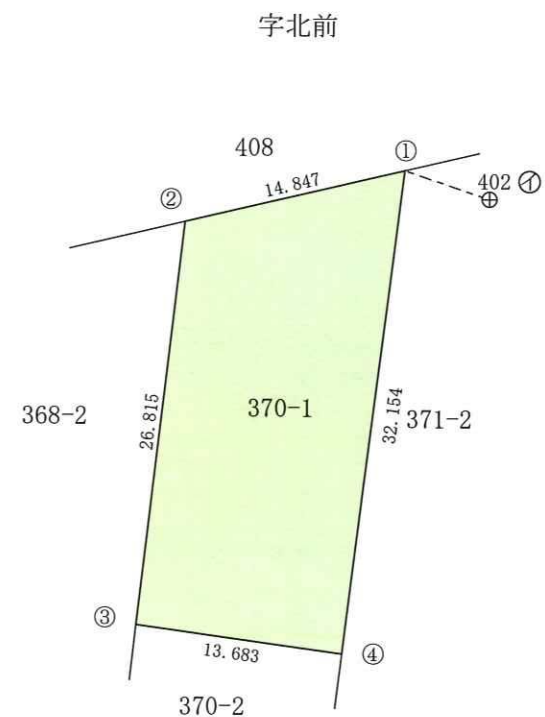

401
⊕

面積計算 計算書


現場名: キャンプ瑞慶覧ほか用地測量等業務

地番名: 沖縄県中頭郡北谷町字北前安仁屋原370番1

点 名	X 座標	Y 座標	DX	DY	DMD	距 離	方 向 角	2S
①	32909.653	26096.154	-3.375	-14.458	-14.458	14.847	256-51-38	48.795750
②	32906.278	26081.696	-26.622	-3.213	-32.129	26.815	186-52-54	855.338238
③	32879.656	26078.483	-1.892	13.552	-21.790	13.683	97-56-52	41.226680
④	32877.764	26092.035	31.889	4.119	-4.119	32.154	7-21-36	-131.350791


倍 面 積 合 計	814.009877
1/2	407.0049385

合 計 面 積	407.0049385
---------	-------------

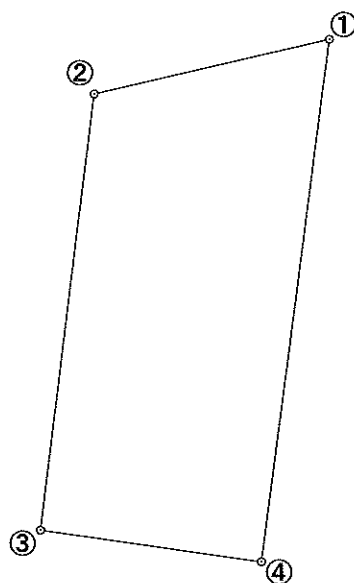

概 略 図

FAC6044 キャンプ瑞慶覧 7-1

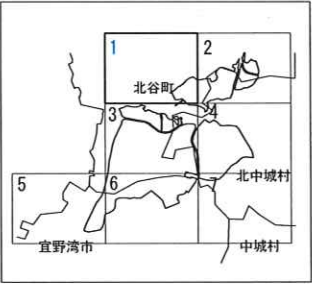



凡 例	
	施 設 区 域
	使用しようとする土地

1 : 2500
0m 125m 250m

「この地図は、沖縄県知事の承認を得て、沖縄県数値地形図を複製したものである。(令和4年10月7日付企情第705号)」

概 略 図

FAC6044 キャンプ瑞慶覧 7-2

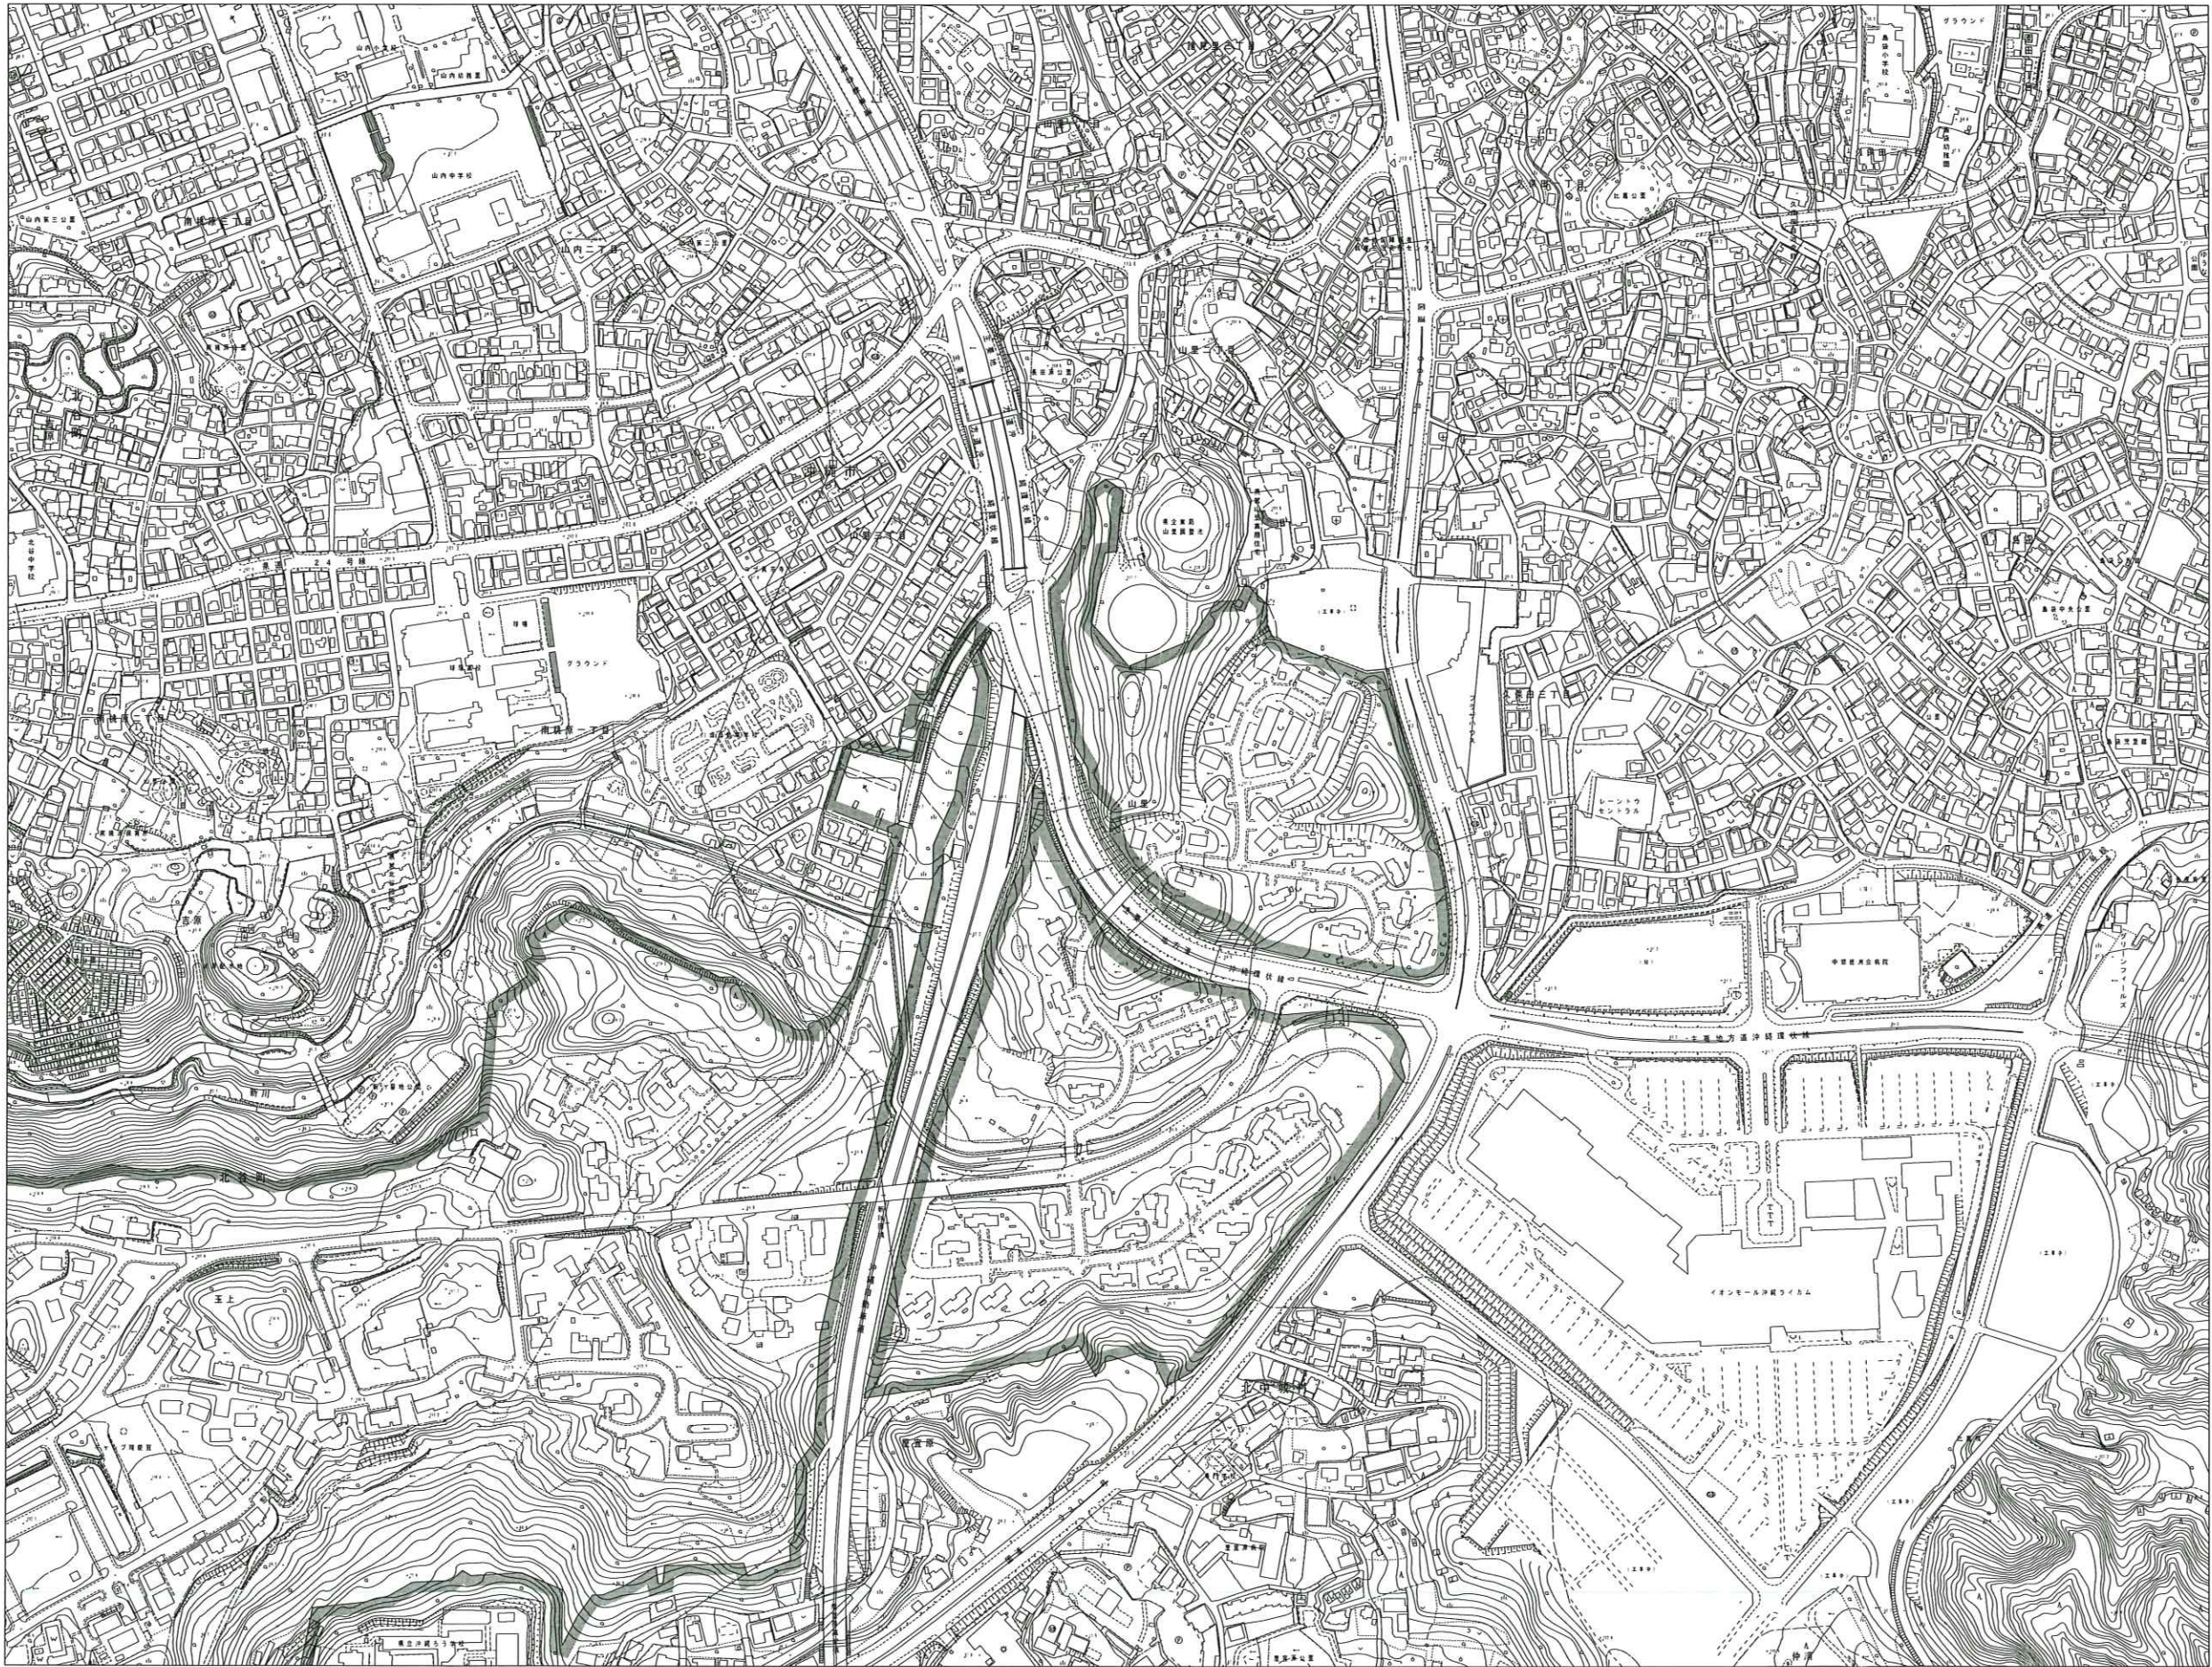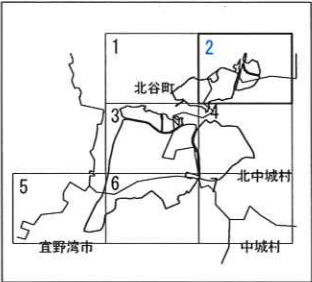



凡 例	
	施 設 区 域
	使用しようとする土地



「この地図は、沖縄県知事の承認を得て、沖縄県数値地形図を複製したものである。(令和4年10月7日付企情第705号)」

概 略 図

FAC6044 キャンプ瑞慶覧 7-3

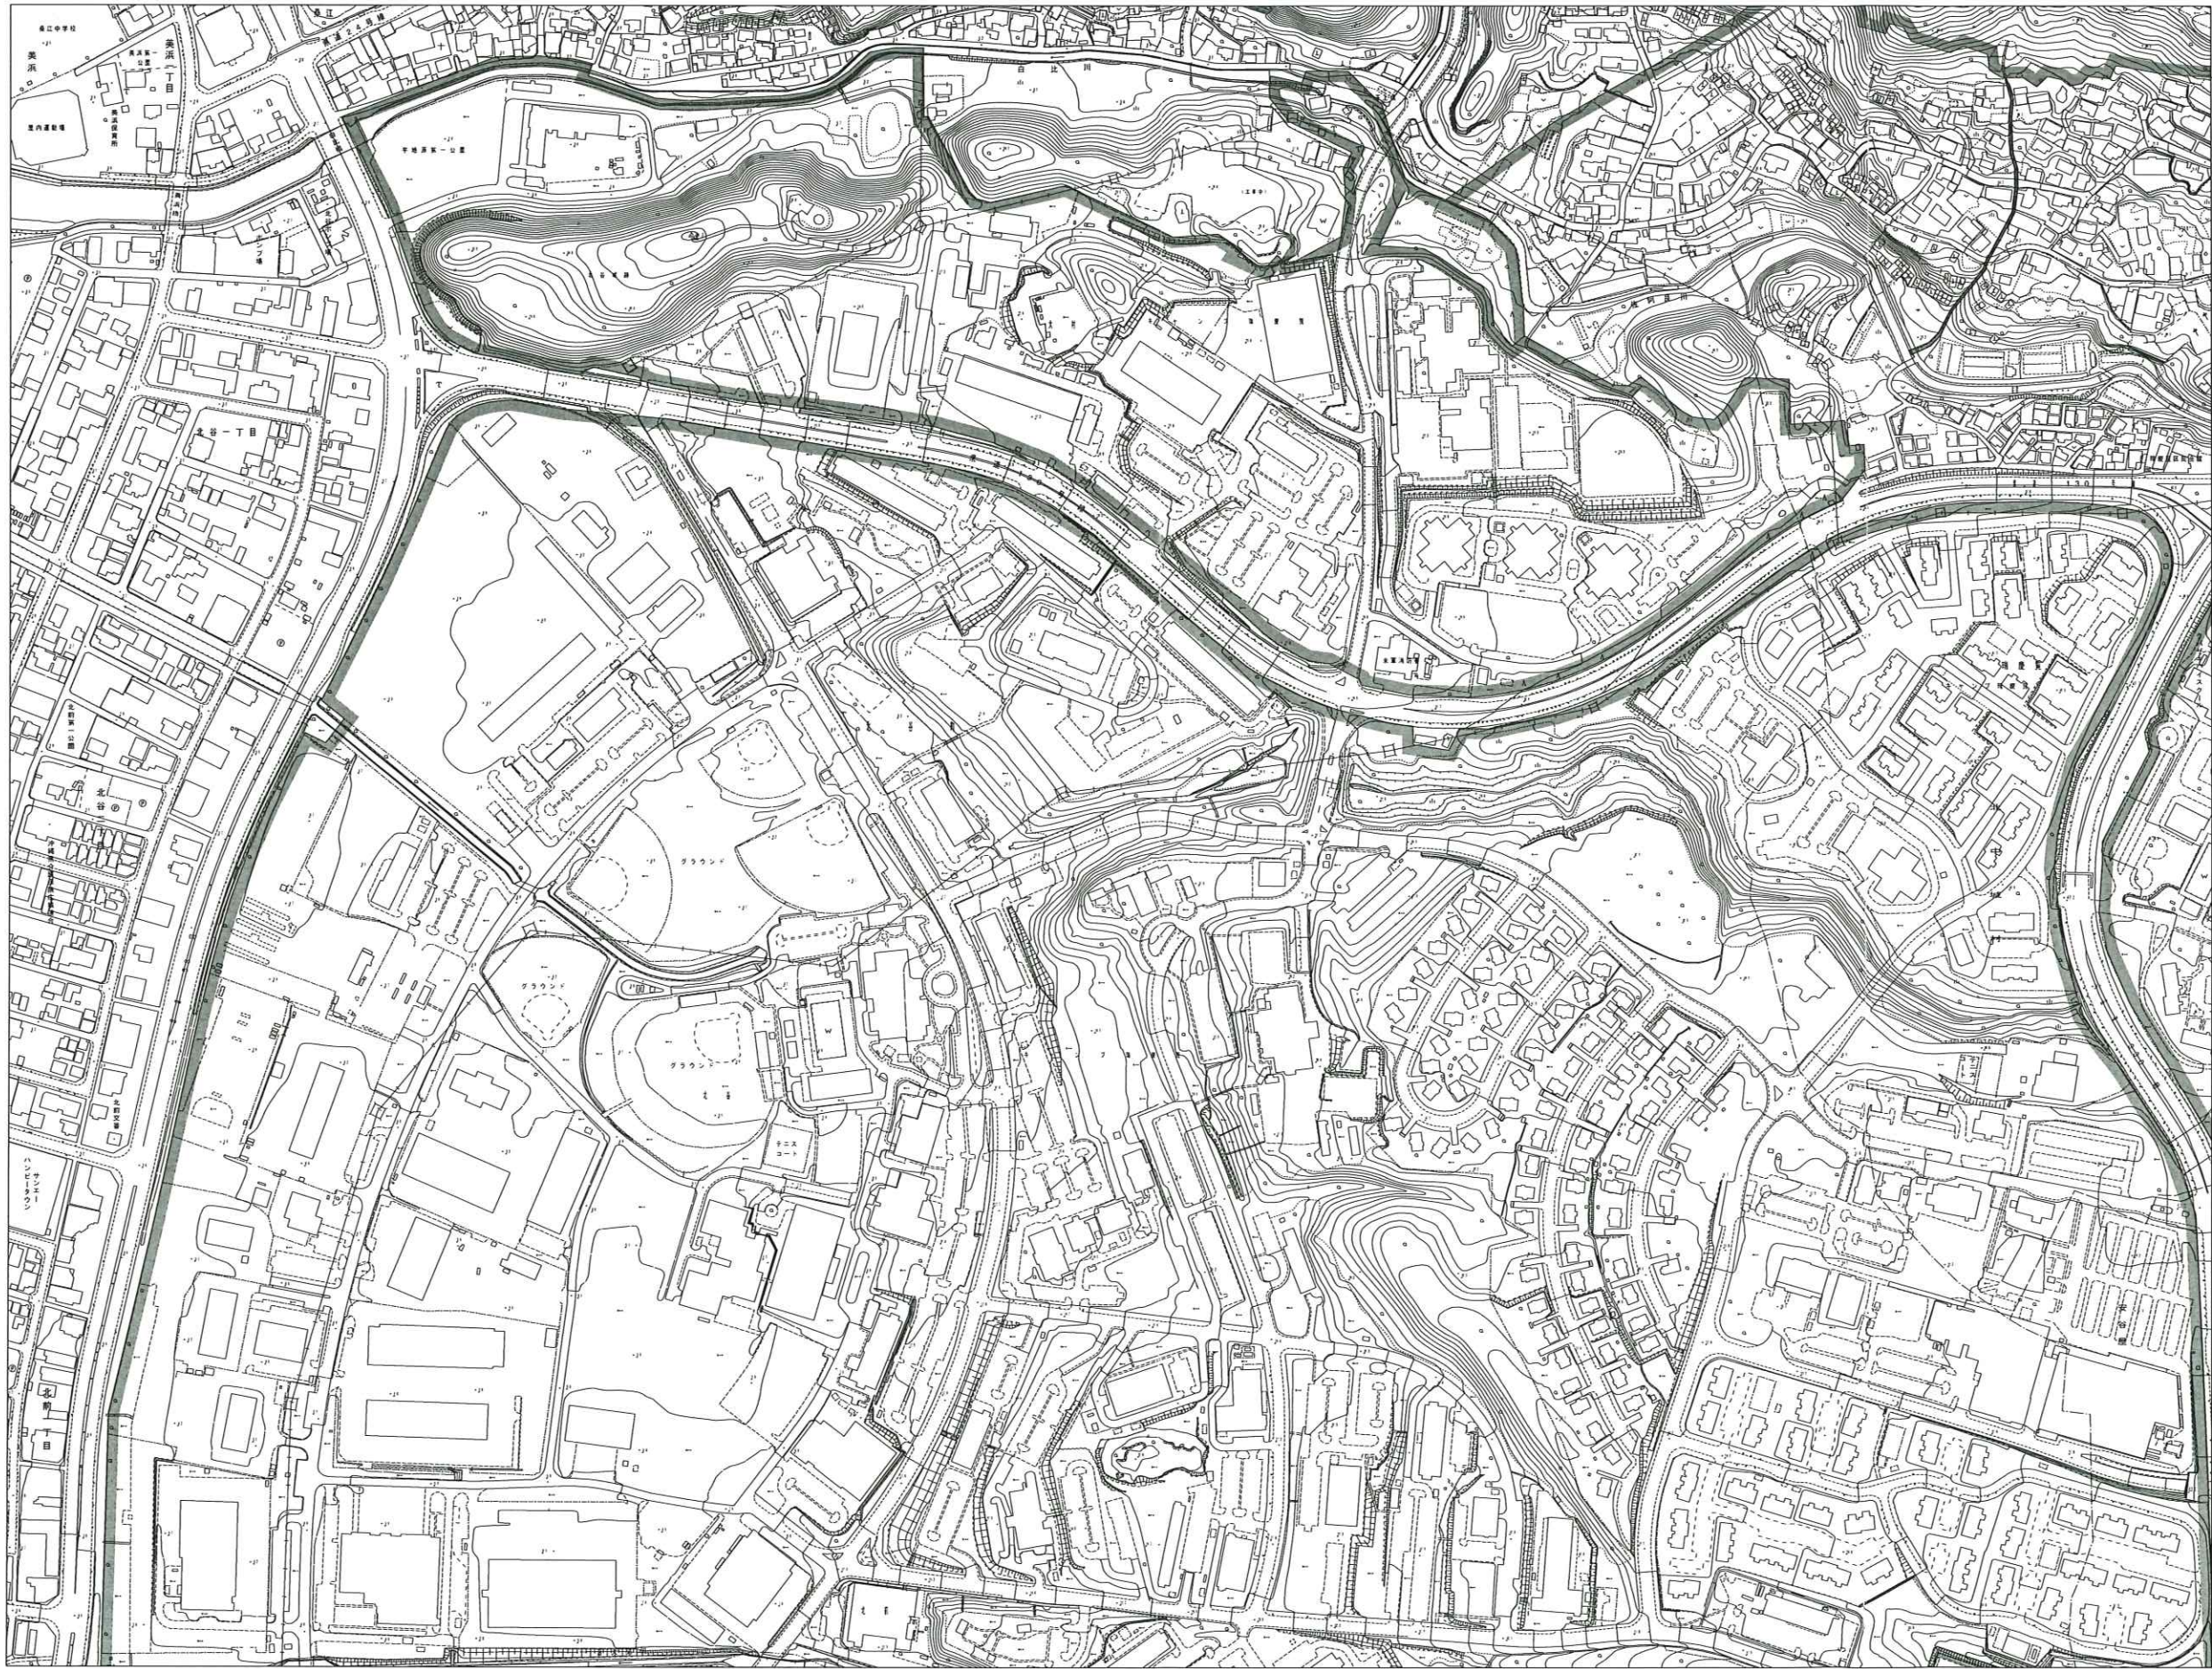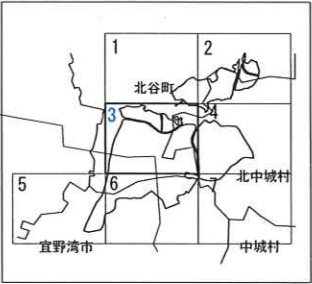



凡 例	
	施 設 区 域
	使用しようとする土地

1 : 2500
0m 125m 250m

「この地図は、沖縄県知事の承認を得て、沖縄県数値地形図を複製したものである。〈令和4年10月7日付け企情第705号〉」

概 略 図


FAC6044 キャンプ瑞慶覧 7-4

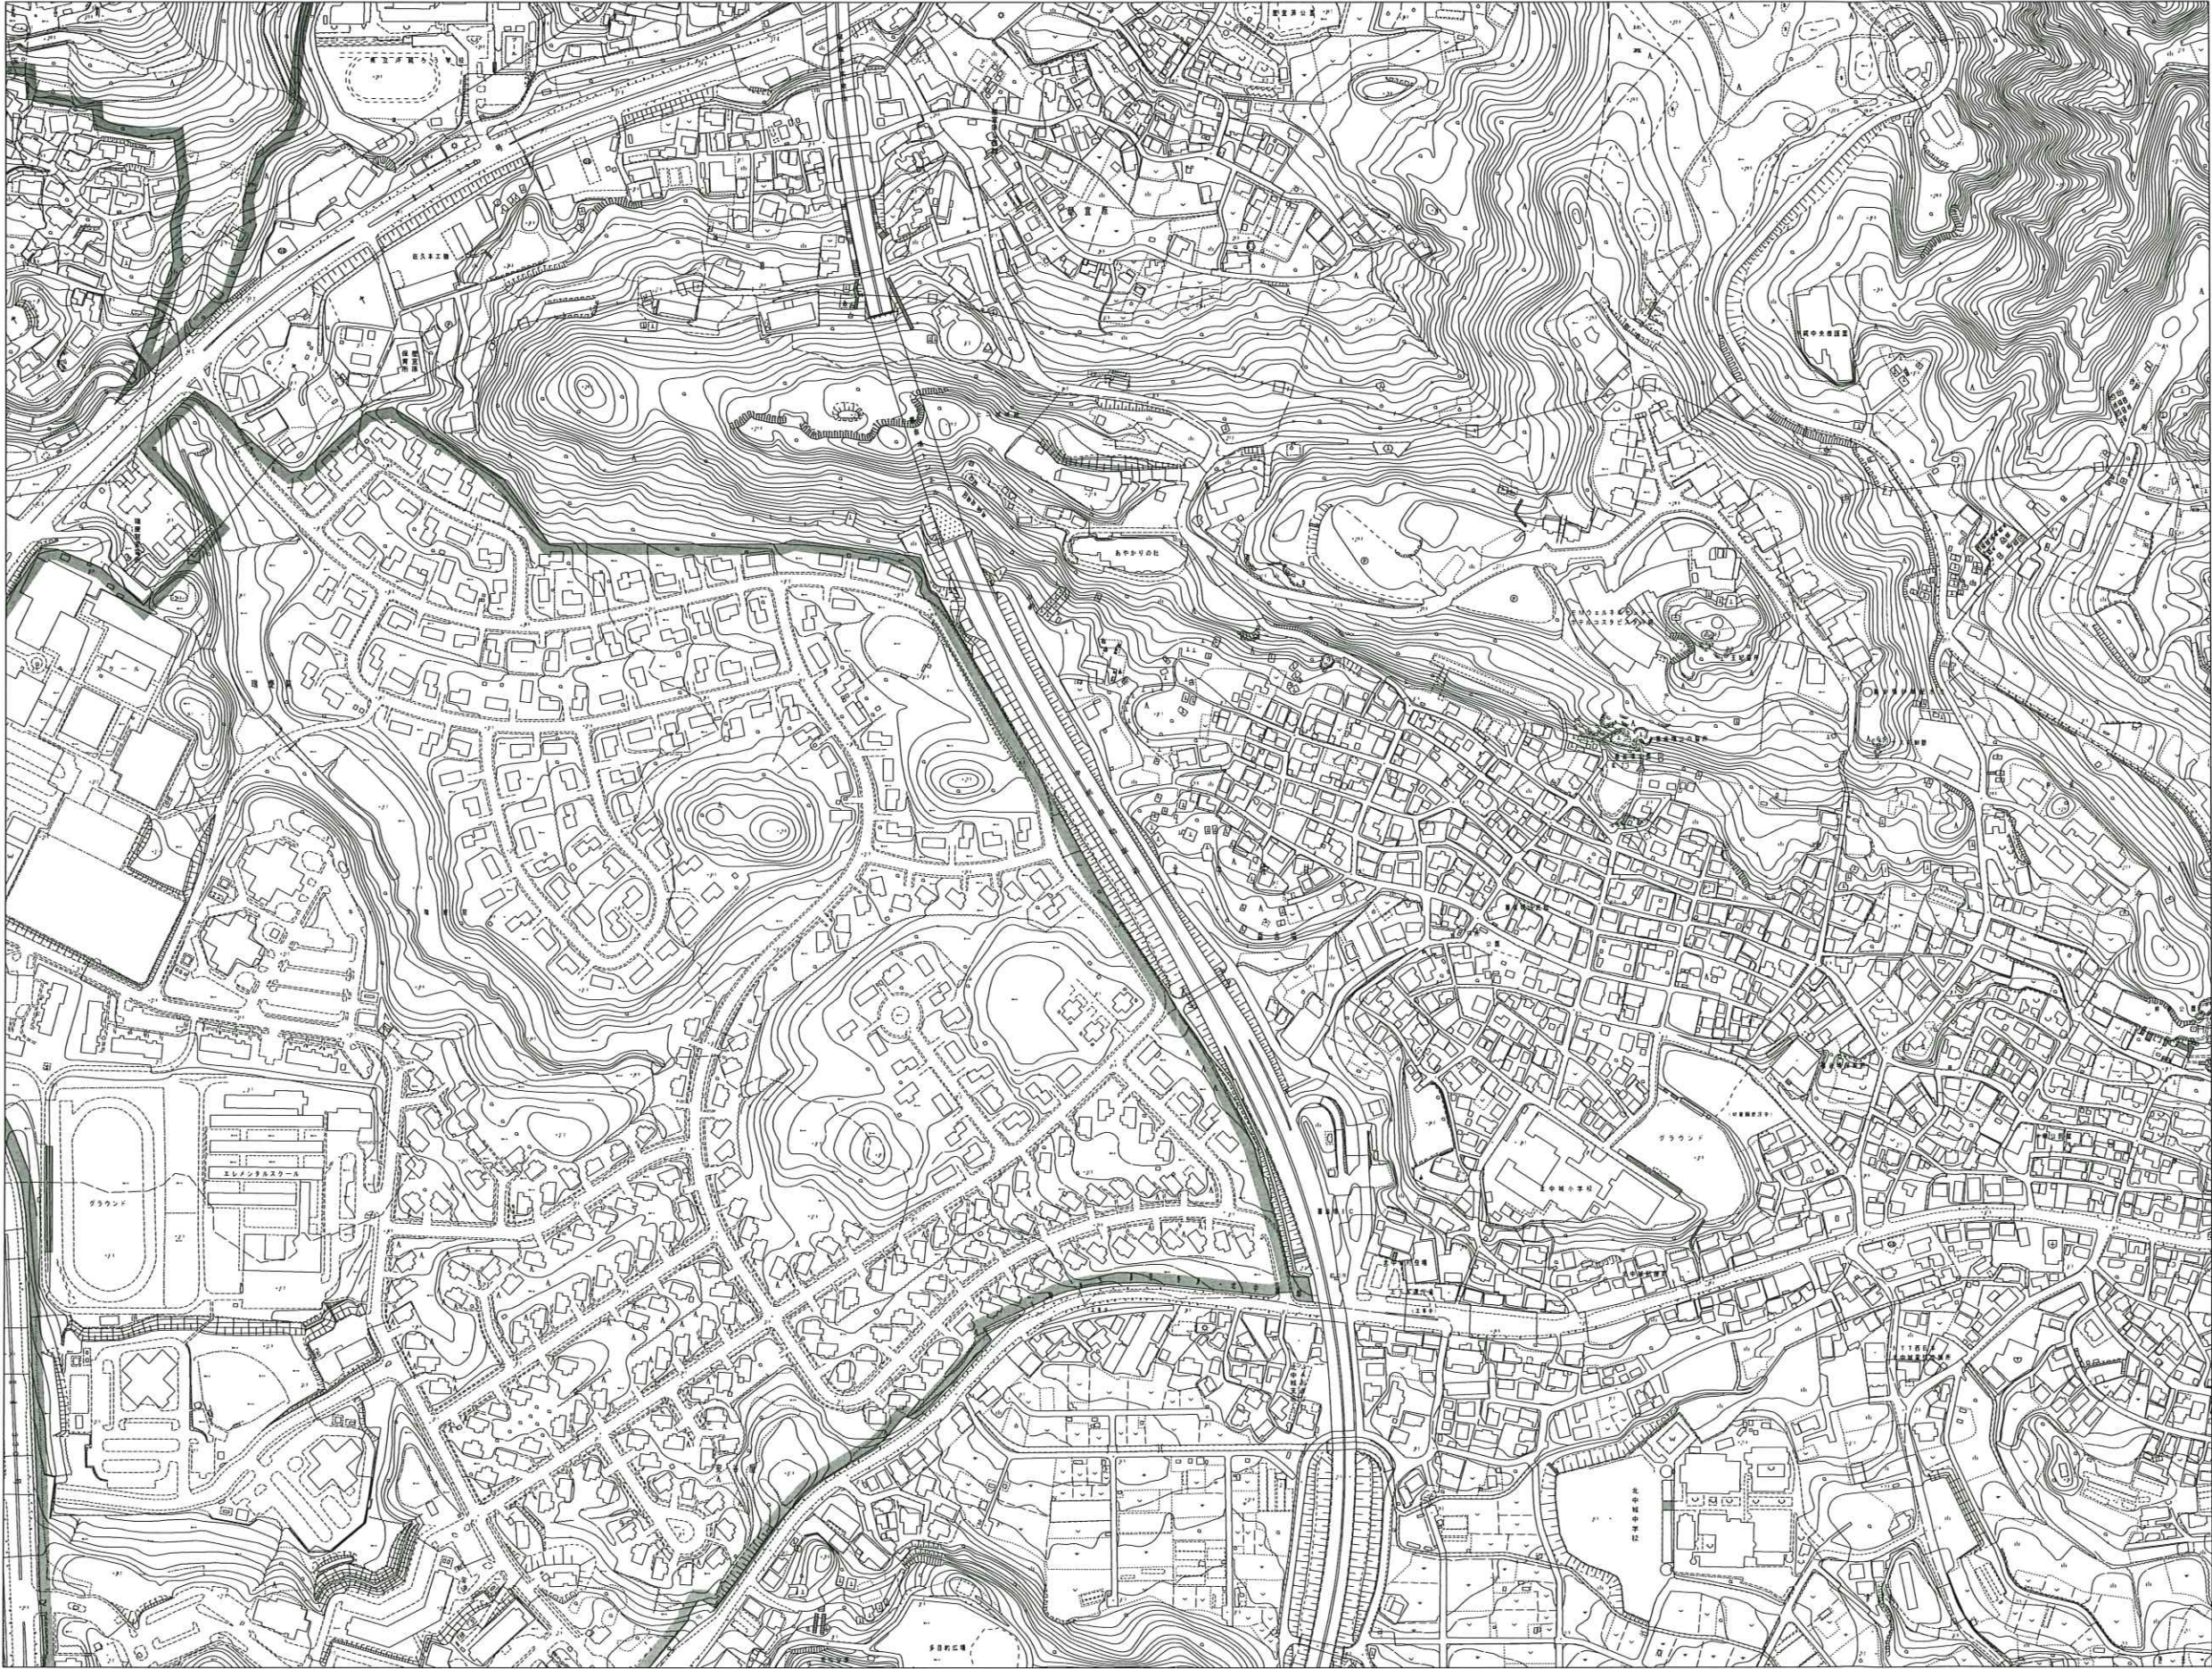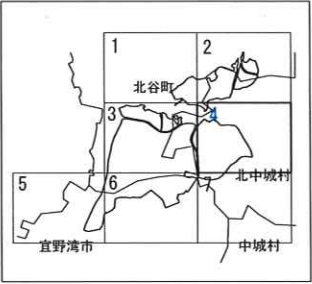

凡 例	
	施設区域
	使用しようとする土地

1 : 2500
0m 125m 250m

「この地図は、沖縄県知事の承認を得て、沖縄県数値地形図を複製したものである。(令和4年10月7日付企情第705号)」

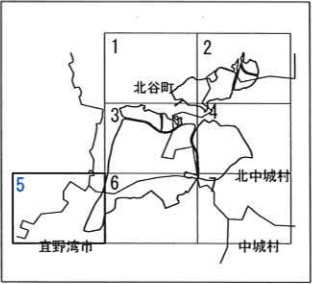



凡 例	
	施 設 区 域
	使用しようとする土地

1 : 2500
0m 125m 250m

「この地図は、沖縄県知事の承認を得て、沖縄県数値地形図を複製したものである。(令和4年10月7日付け企情第705号)」

概略図


FAC6044 キャンプ瑞慶覧 7-6

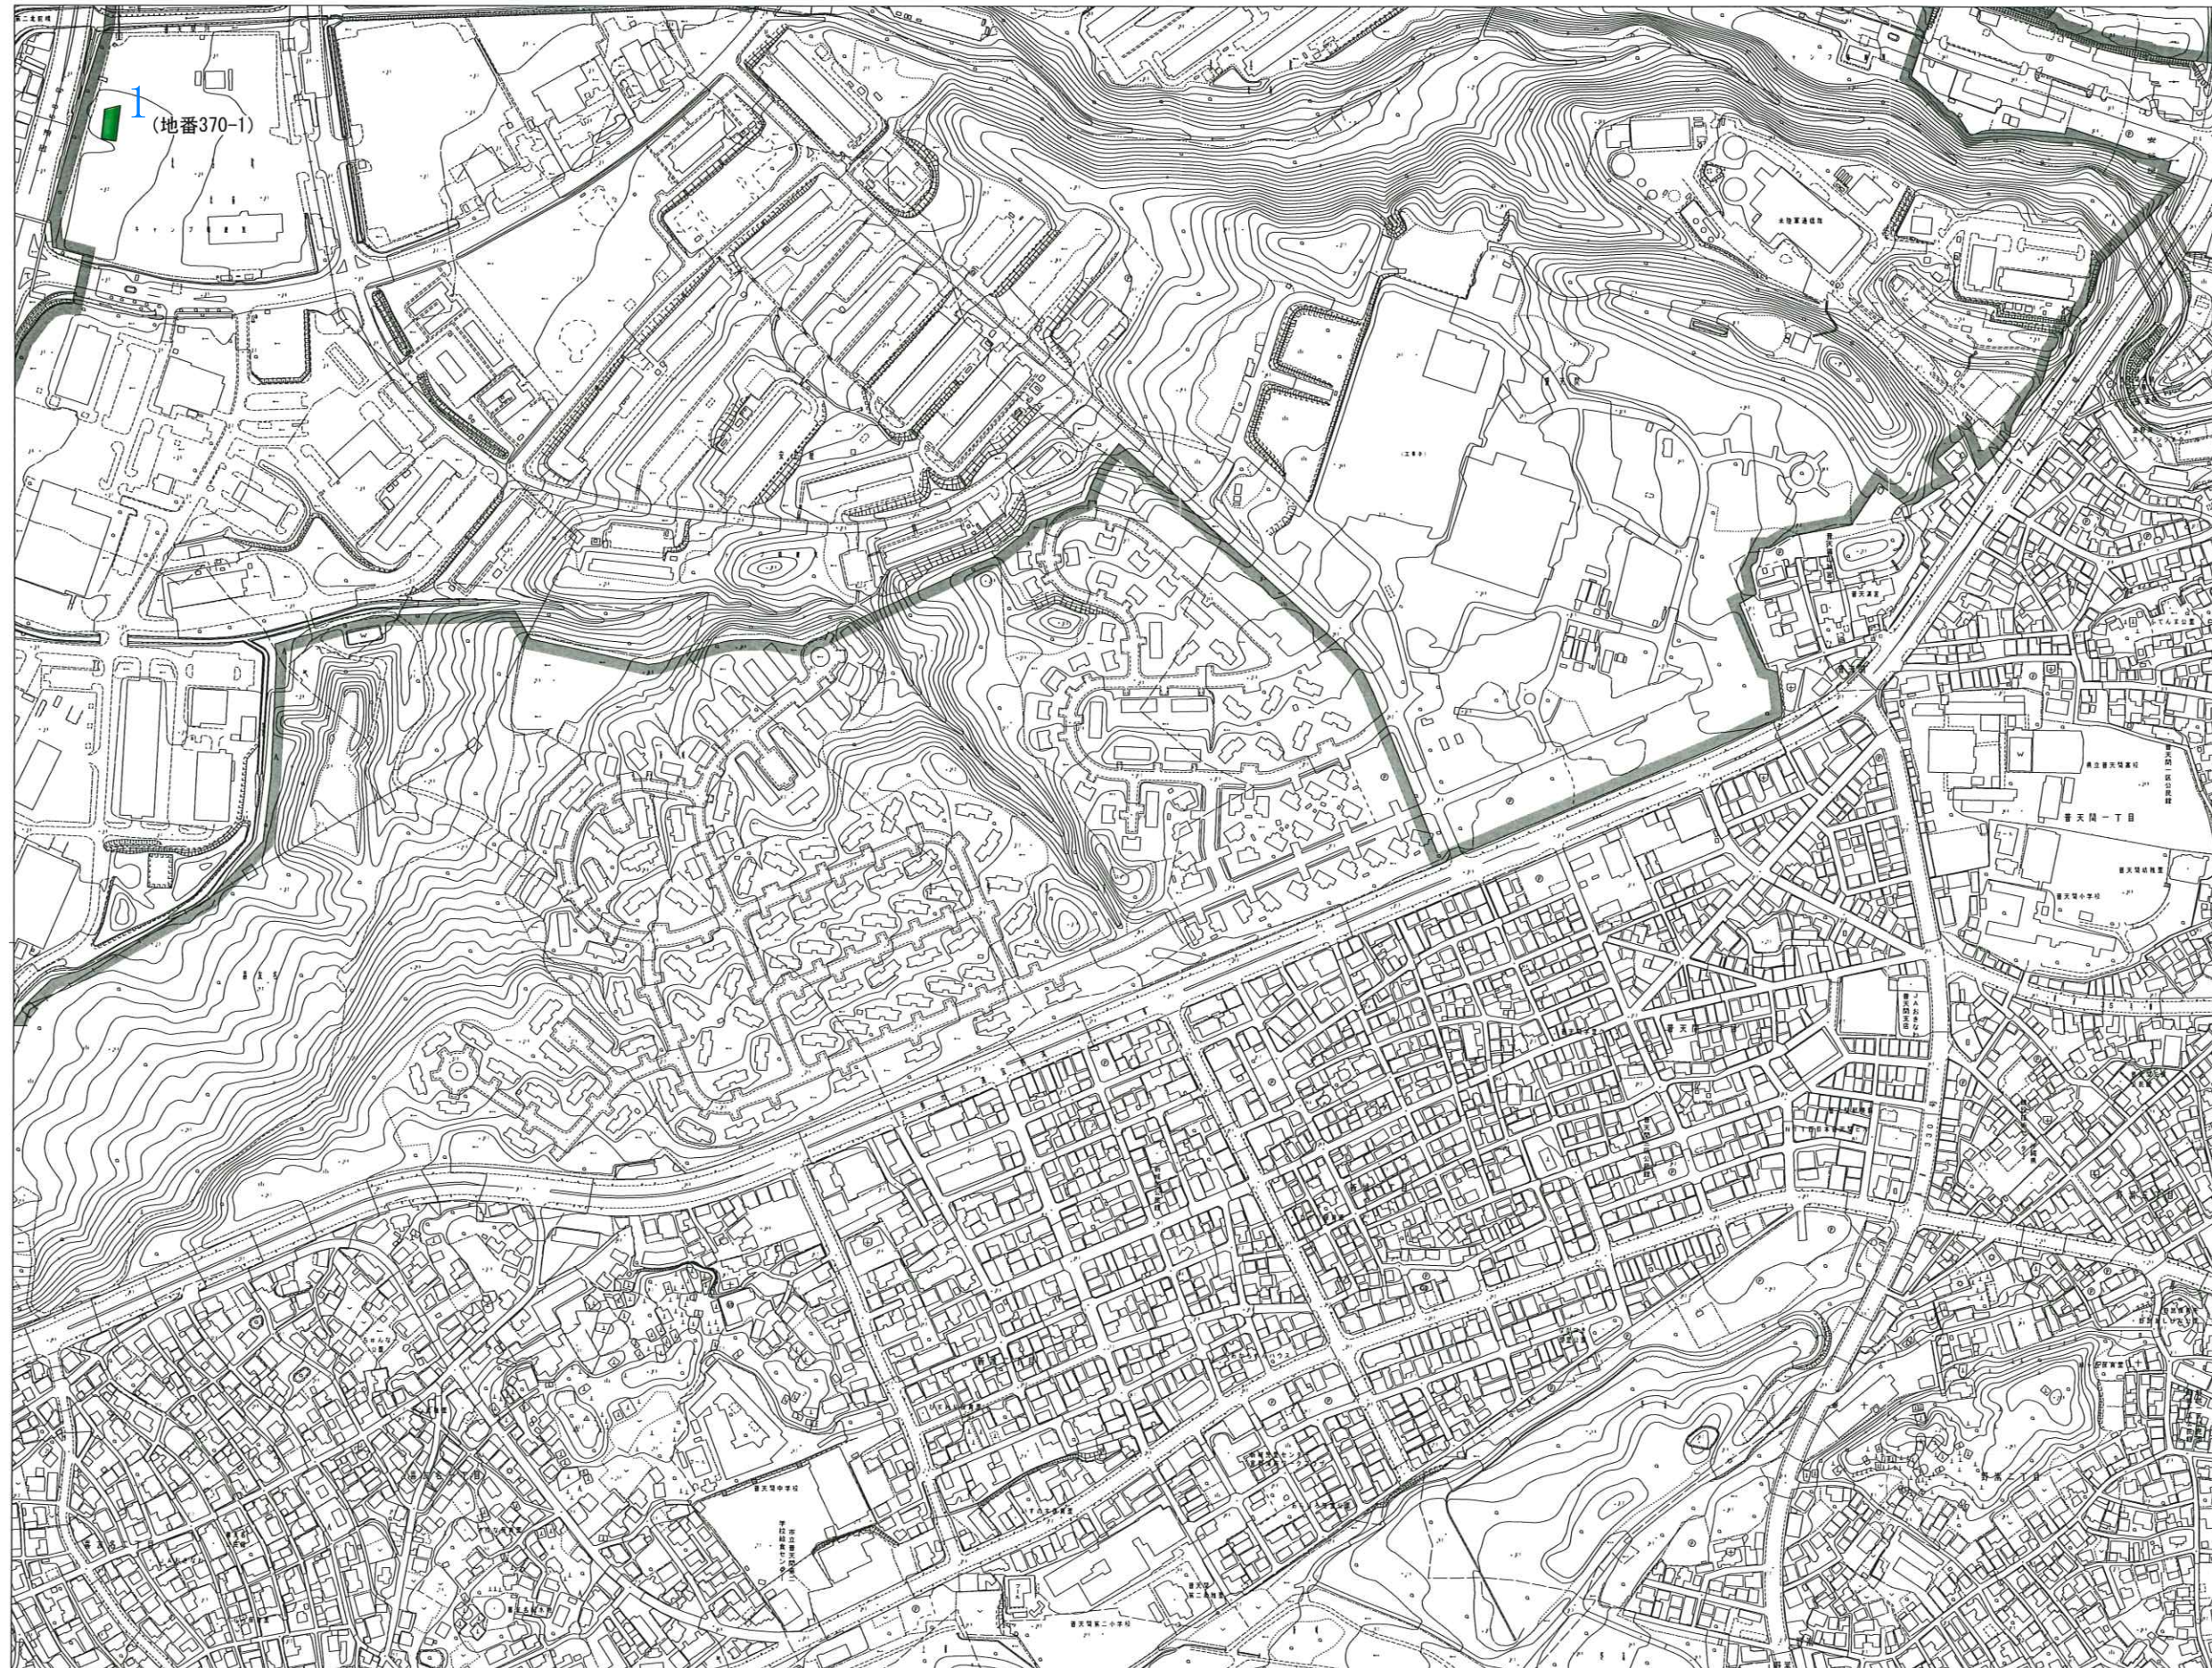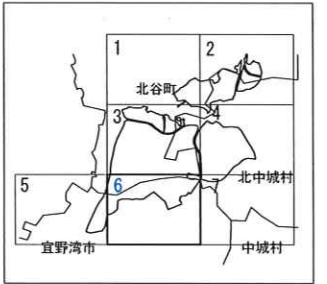

凡 例	
	施設区域
	使用しようとする土地

1 : 2500
0m 125m 250m

「この地図は、沖縄県知事の承認を得て、沖縄県数値地形図を複製したものである。(令和4年10月7日付け企情第705号)」

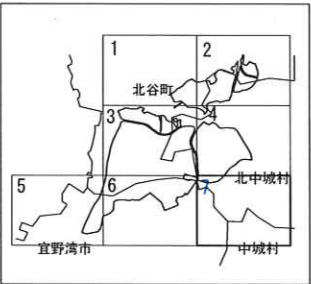

凡 例	
	施 設 区 域
	使用しようとする土地

「この地図は、沖縄県知事の承認を得て、沖縄県数値地形図を複製したものである。(令和4年10月7日付け企情第705号)」