

土地等の調書

使用しようとする 地方防衛局長の名称	使用しようとする土地等の所在、種類、数量、構造、形状、用途並びに所有者及び関係人の氏名及び住所										所在地		沖縄県浦添市字城間西空寿一五五六番一	沖縄防衛局長				
	権利	動産	設備	工作物	建物	土地	種類	区分	数量	構造、形状等	現在の用途	住所			所有者 氏名	関係人 住所 氏名		
所有者及び関係人の意見の概要		所有者の意見 提出がなかったもの 一件																
使用しようとする土地等が土地収用法第四条に規定する土地等であるとき		権利	工作物	建物	土地	種類	区分	数量	土地収用法第四条の事業の目的					管理者の氏名及び所属機関の意見				
その他の参考事項		なし	なし	なし	なし	なし	なし	なし	なし	なし	なし	なし	なし	なし	なし	なし	なし	なし

日本国とアメリカ合衆国との間の相互協力及び安全保障条約第六条に基づく施設及び区域並びに日本国における合衆国軍隊の地位に関する協定の実施に伴う土地等の使用等に関する特別措置法施行令第一条の規定に基づき、右のとおり土地等の調書を作成する。

令和五年七月二十八日

沖縄防衛局長 伊藤 晋哉

別紙

使用しようとする土地の所在、数量、構造、形状及び用途並びに所有者及び関係人調書

土地の所在 沖縄県浦添市


土地の所在	地番	数 量 (㎡)			構造、 形状等 (地目)	現在の用途	所 有 者		関 係 人		概略図 表 示 番 号
		登記簿上 の 地 積	実測面積	使用しよう とする土地 の 面 積			住 所	氏 名	住 所	氏 名	
字城間西空寿	1556番1	148	148.05	148.05	墓 地	道路敷地及びバス停敷地					1

別添第 3

使用しようとする土地の図面



- | | |
|--------------------------------|-----|
| (1) 位 置 図 (縮尺 2 5, 0 0 0 分の 1) | 1 葉 |
| (2) 実測平面図 (縮尺 5 0 0 分の 1) | 1 葉 |
| (3) 概 略 図 (縮尺 2, 5 0 0 分の 1) | 4 葉 |

牧 港 補 給 地 区

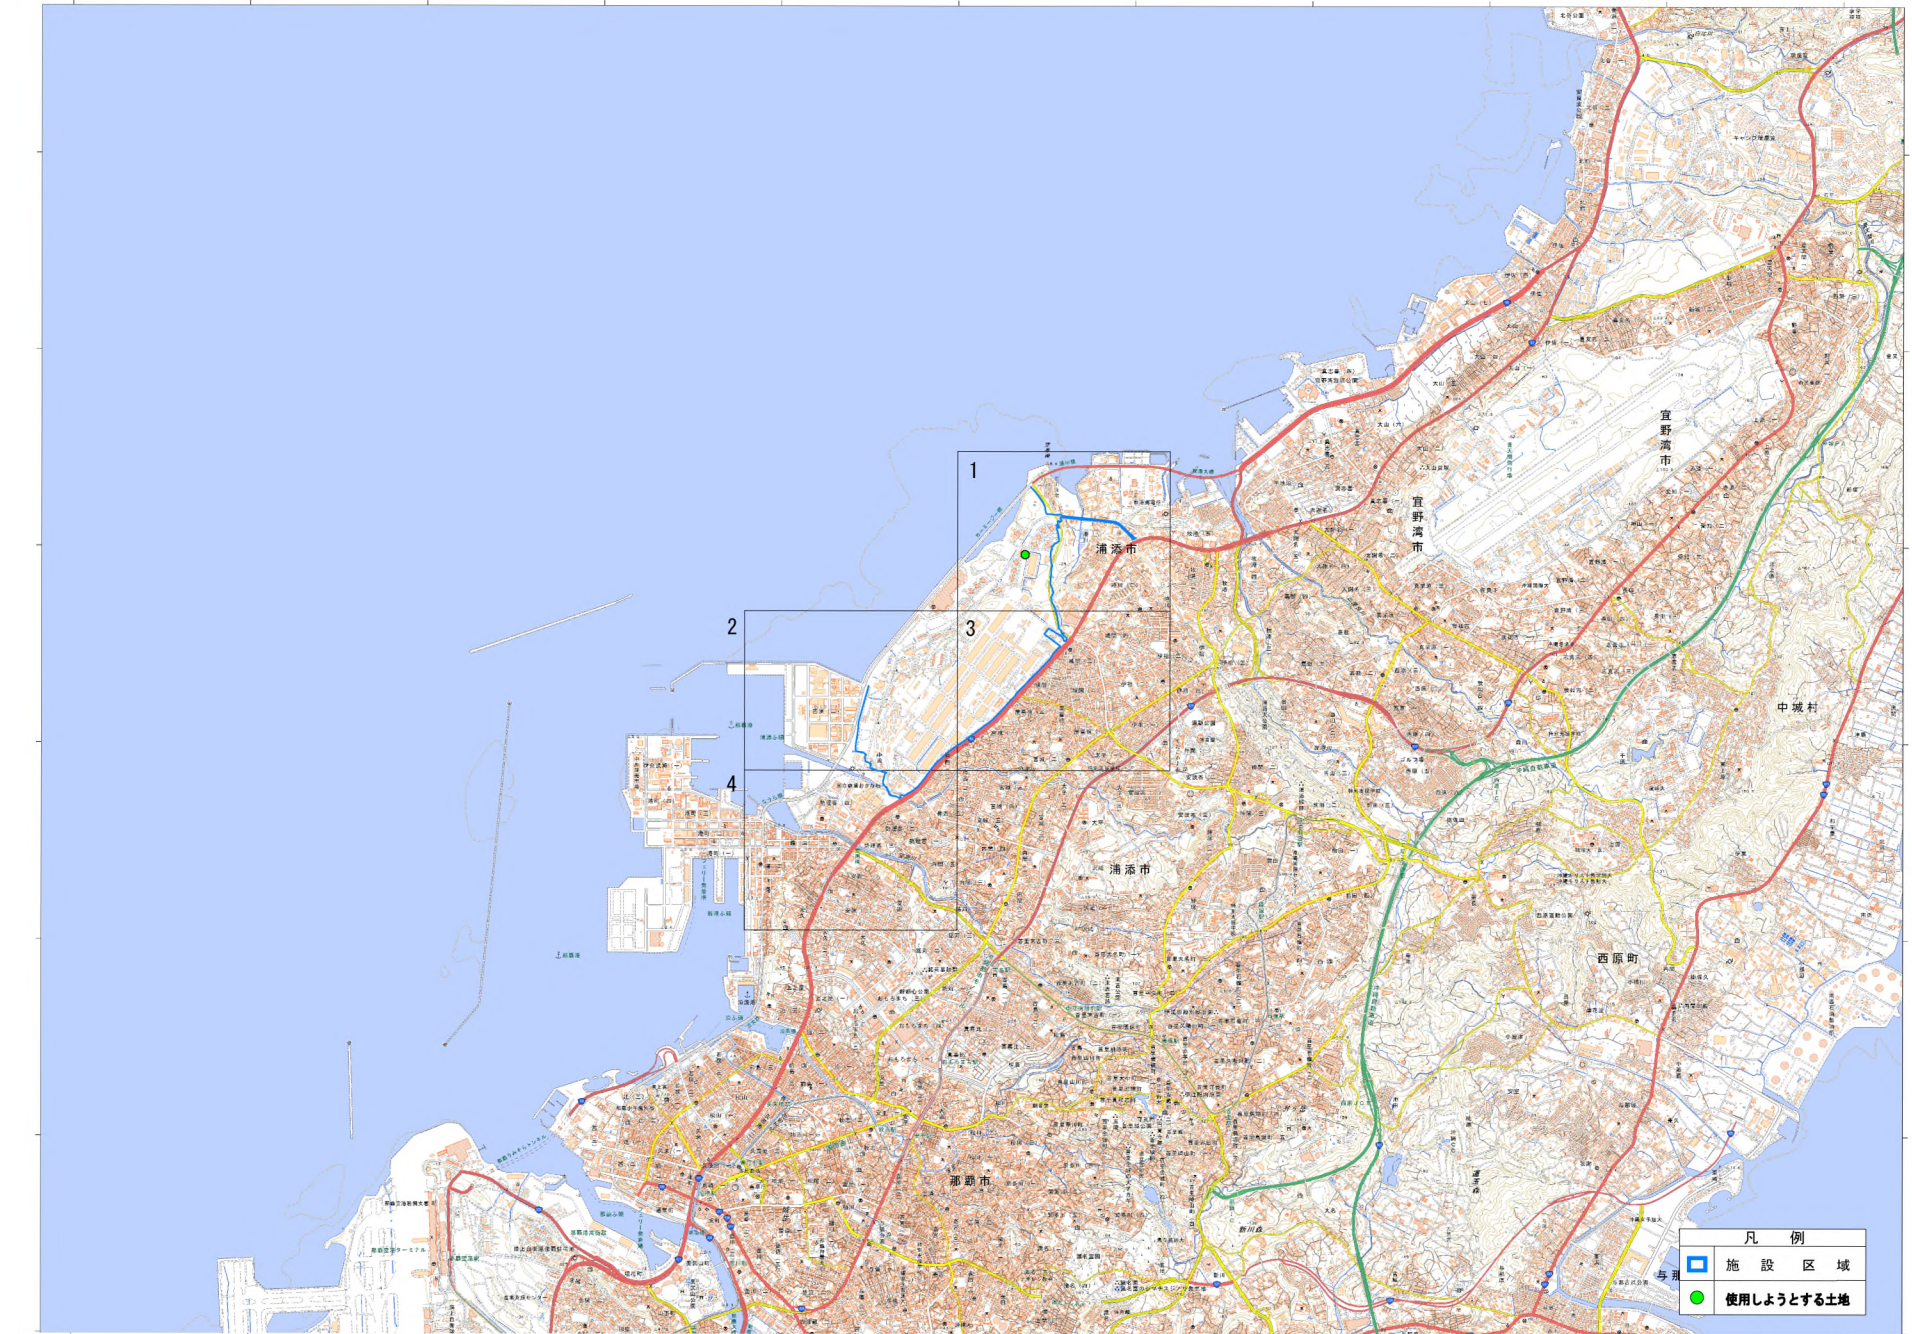

地 番	1556番1	実 測 平 面 図
土地の所在	沖縄県浦添市字城間西空寿	

面 積 ・・・・ 148.05㎡
 求 積 表 ・・・・ 別紙の通り
 求積方法 ・・・・ 電算図上座標法
 (使用機種 TOWISE Version 5.4.3.0)

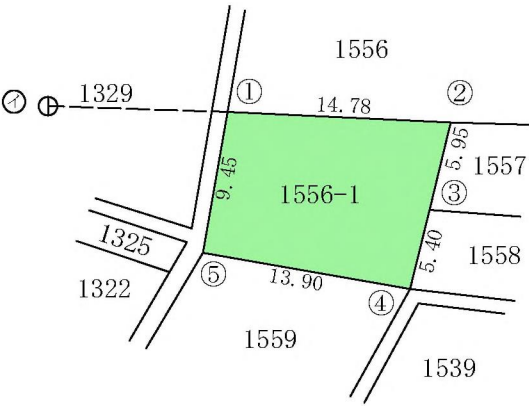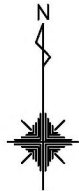

⑦ ... 図根点 AA418-4
 ⑦ → ⑦ の方向角 91° 50' 31"
 ⑦ → ⑦ の距離 11.88m

作製者		縮尺	1/500
-----	--	----	-------



面積（座標法）計算書

地 番： 1556-1

測点名	[1] X(i)	[2] X(i+1)-X(i-1)	[3] Y(i)	[4] Y(i+1)-Y(i-1)	[2]*[3]	[1]*[4]	方向角	夾 角	距 離
1556-1-①	29481.813	8.615	20598.347	16.404	177454.759405	483619.660452	92-41-29	262-42-00	14.780
1556-1-②	29481.119	-6.471	20613.111	13.359	-133387.441281	393838.268721	193-40-09	280-58-40	5.945
1556-1-③	29475.342	-11.015	20611.706	-2.709	-227037.941590	-79848.701478	193-58-47	180-18-38	5.398
1556-1-④	29470.104	-2.838	20610.402	-14.999	-58492.320876	-442022.089896	279-56-24	265-57-37	13.904
1556-1-⑤	29472.504	11.709	20596.707	-12.055	241166.842263	-355291.035720	9-59-29	270-03-05	9.452
合計				倍面積	-296.102079	296.102079			49.479
				面 積	148.0510395	148.0510395			
				坪 数	44.78	44.78			

概略図

FAC6056 牧港補給地区 4-1

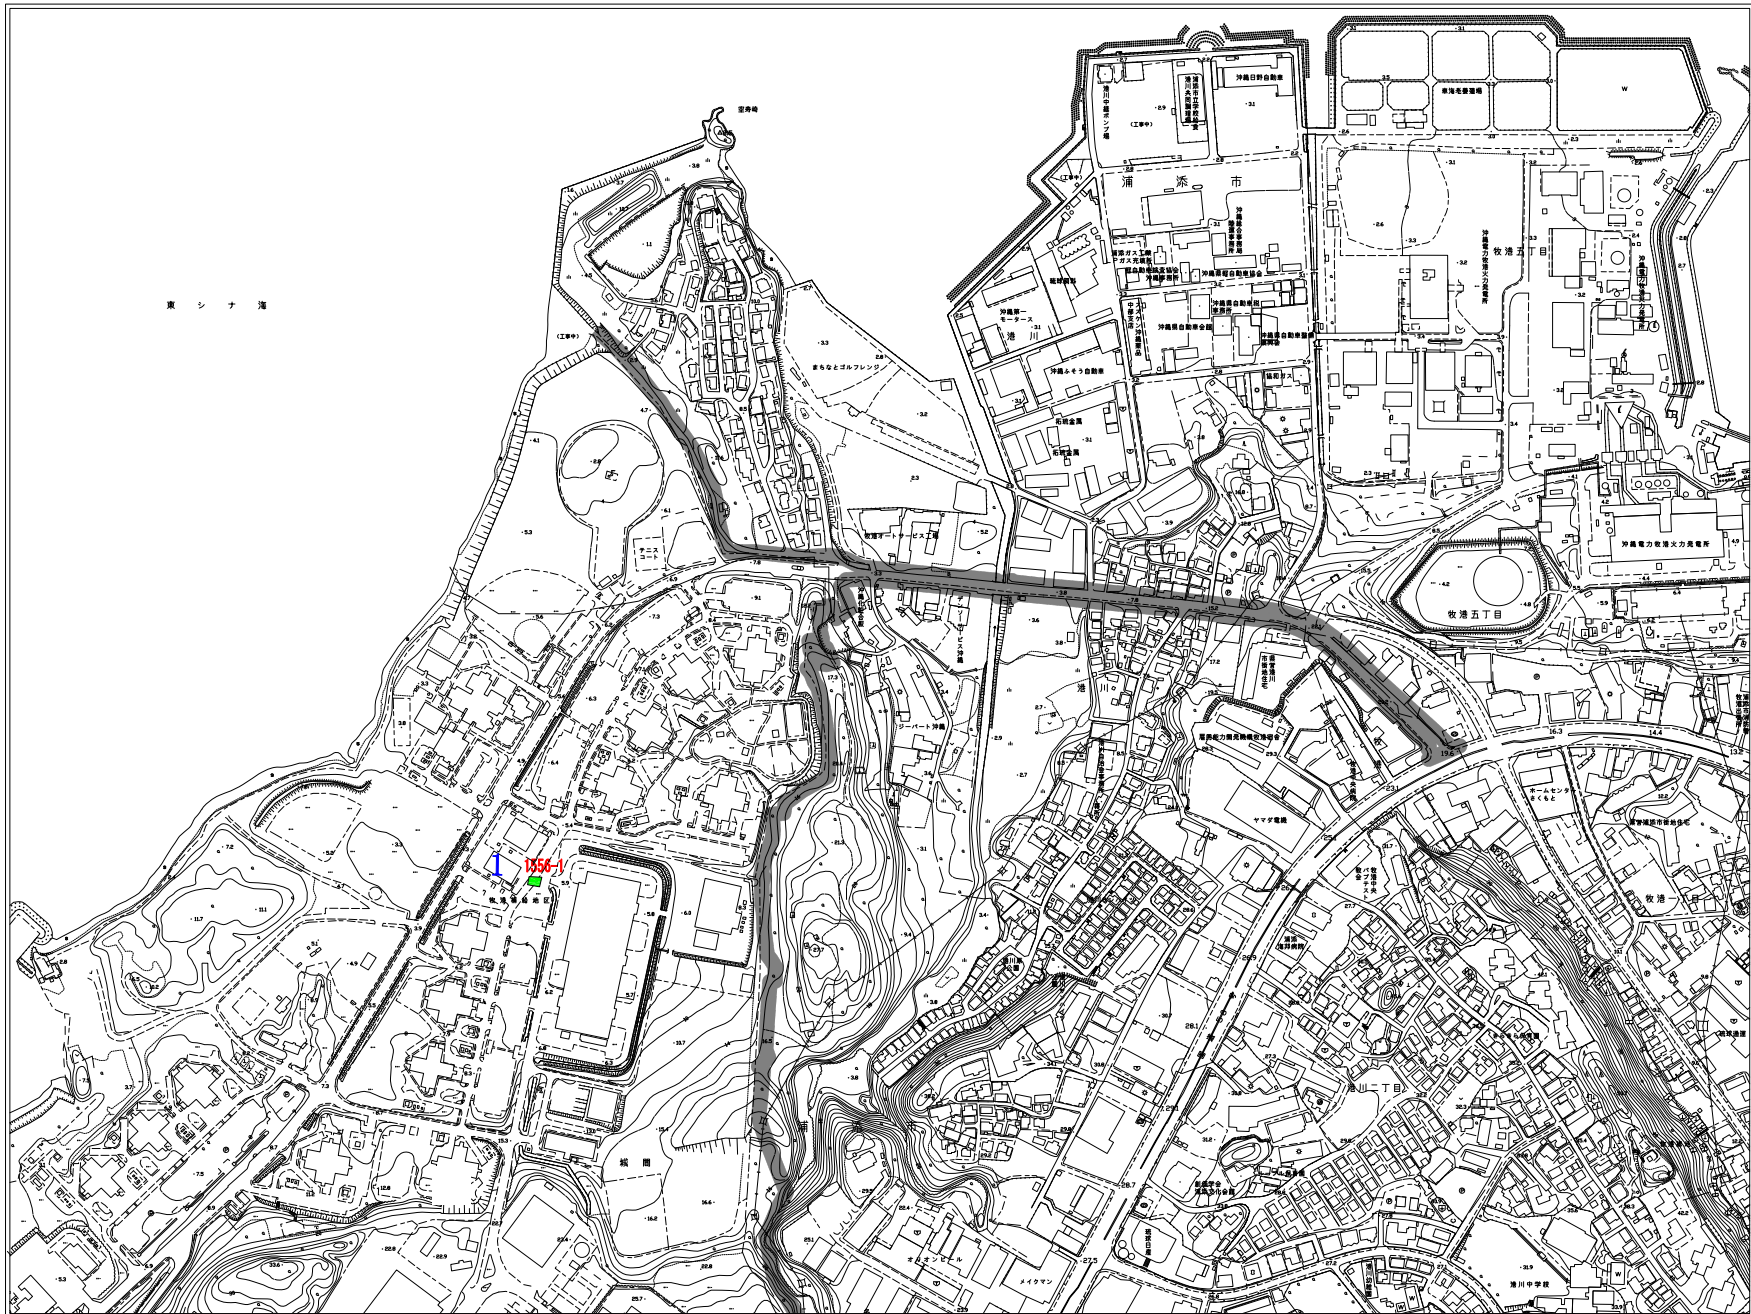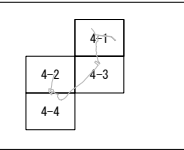


1:2,500
0 12.5m 25.0m

凡 例	
	施設区域
	使用しようとする土地

「この図面は、外務省の所管を管する、外務省の所管を管する図面として作成されたものである。」「(外務省の所管を管する図面)」

概 略 図

FAC6056 牧港補給地区 4-2

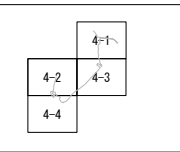



1:2,500
0 12.5m 25.0m

凡 例	
	施 設 区 域
	使用しようとする土地

「この図面は、外観図等の図面を併せて、内閣府告示第40号を参照したものである。（平成28年第40号）」

概 略 図

FAC6056 牧港補給地区 4-3

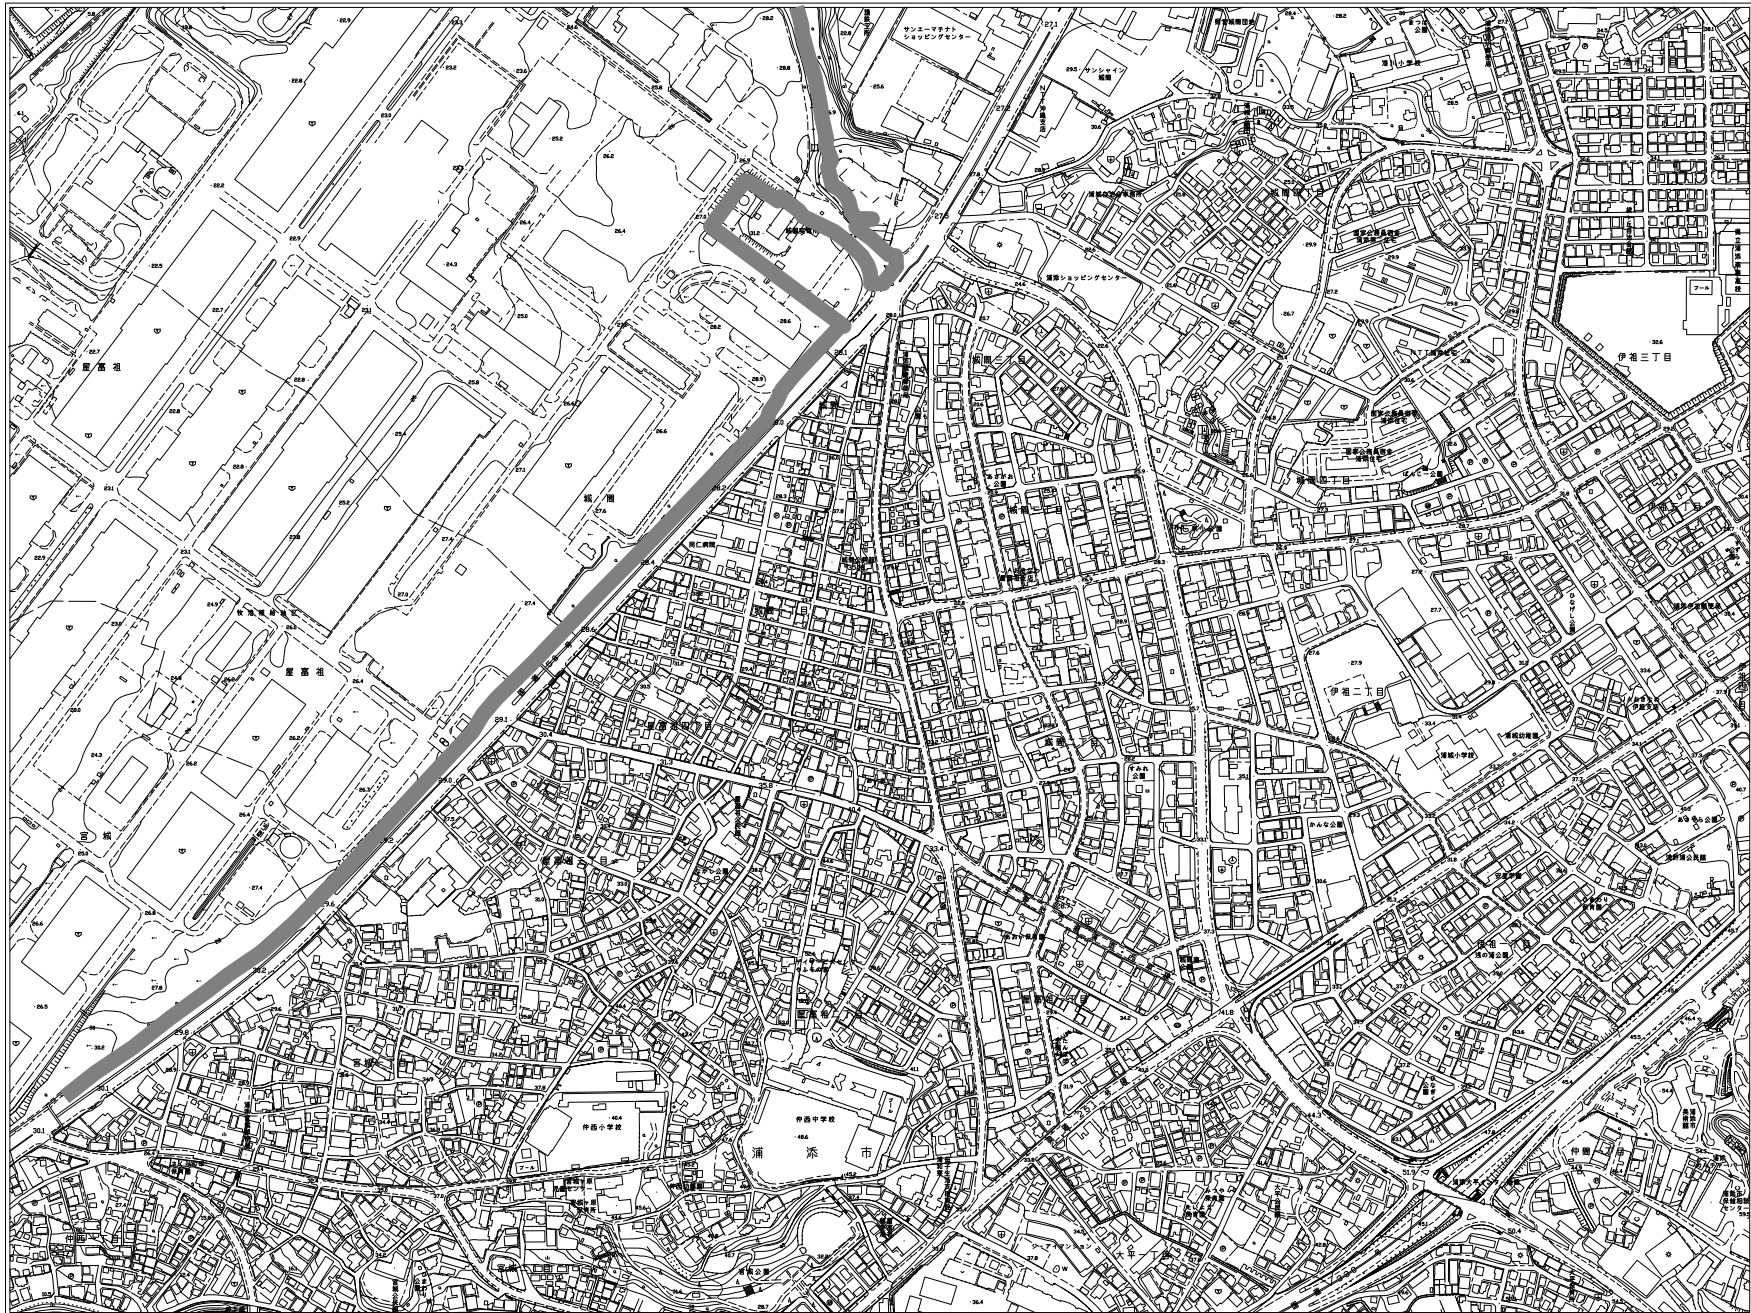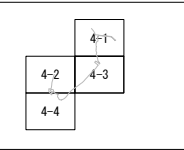



1:2,500
0 12.5m 25.0m

凡 例	
	施設区域
	使用しようとする土地

「この図面は、外観図の作成を目的として、外観図の作成に使用されるものとする。」「(外観図の作成に使用されるものとする。)」

概略図

FAC6056 牧港補給地区 4-4

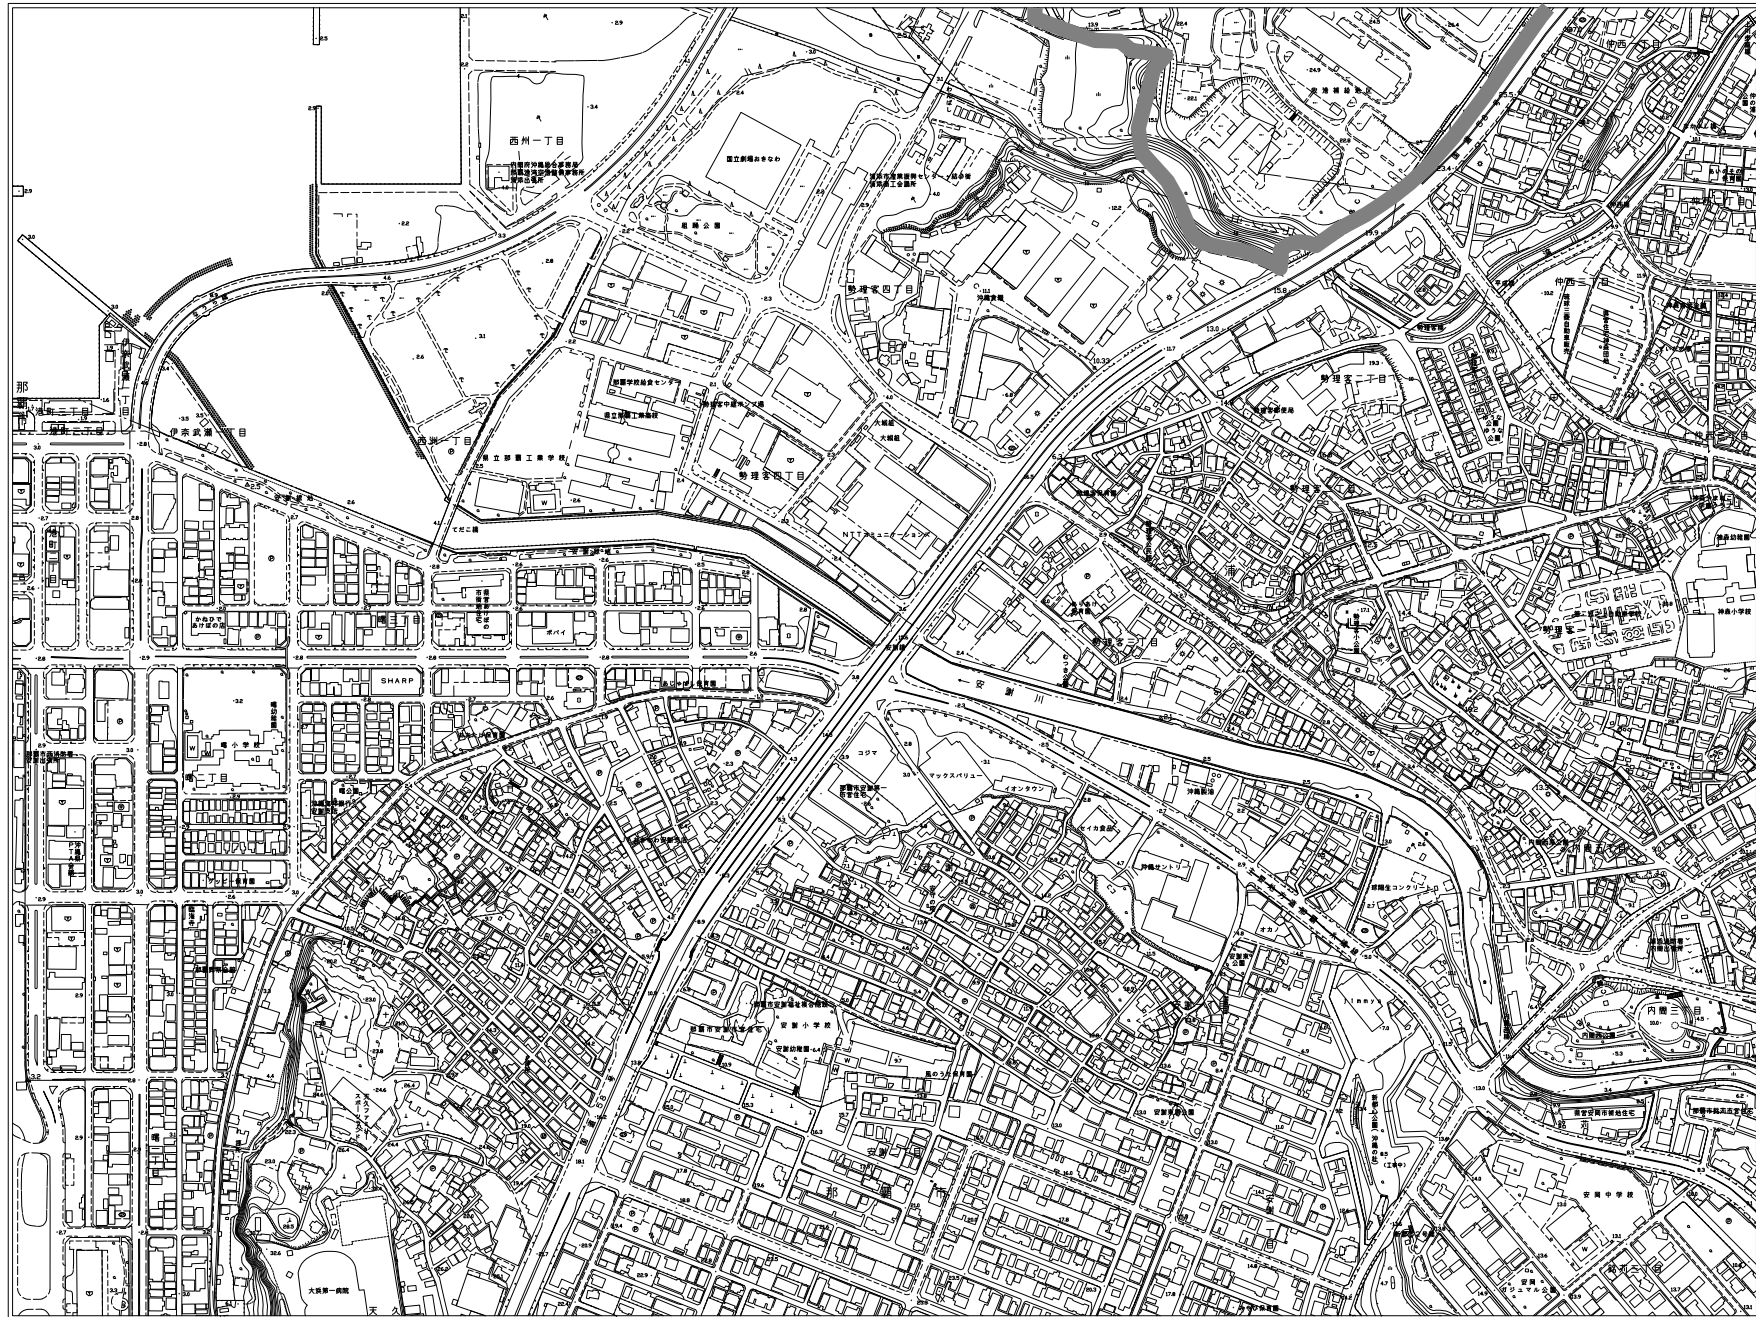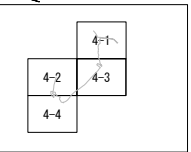

1:2,500
0 12.5m 250m

凡 例	
	施設区域
	使用しようとする土地

「この図面は、沖縄県庁の設置を経て、沖縄県庁が所管する土地として使用される。〔平成25年度版〕」