

土地等の調書

その他の参考事項	使用しようとする土地等が土地収用法第四条に規定する土地等であるとき					所有者及び関係人の意見の概要	使用しようとする土地等の所在、種類、数量、構造、形状、用途並びに所有者及び関係人の氏名及び住所								所在地	使用しようとする 地方防衛局長の名称		
	権利	工作物	建物	土地	種類 区分		権利	動産	設備	工作物	建物	土地	種類 区分	所有者				
一 法令の規定による制限がある土地 (二) 都市計画法により市街化調整区域に指定されている土地に係る意見書 沖縄県知事 意見なし	なし	なし	なし	なし	数量	一 所有者の意見 提出がなかったもの 一件 二 関係人の意見 提出があったもの (根抵当権者) 一件 特段の意見はございません。	なし	なし	なし	なし	なし	(別紙「使用し に所有者及び 関係人調書」 のとおりに 数量、構造、 形状、用途並 びに所有者及 び関係人の氏 名及び住所	数量	構造、 形状等	現在の 用途	住所	所有者	沖縄県浦添市字仲西仲西原五三番 沖縄防衛局長
					土地収用法第四条の事業の目的												氏名	
					管理者の氏名及び所属機関の意見												住所	
																	氏名	

日本国とアメリカ合衆国との間の相互協力及び安全保障条約第六条に基づく施設及び区域並びに日本国における合衆国軍隊の地位に関する協定の実施に伴う土地等の使用等に関する特別措置法施行令
第一条の規定に基づき、右のとおり土地等の調書を作成する。

令和六年一月十五日

沖縄防衛局長

伊藤 晋哉

別紙

使用しようとする土地の所在、数量、構造、形状及び用途並びに所有者及び関係人調書

土地の所在 沖縄県浦添市

土地の所在	地番	数 量 (㎡)			構造、 形状等 (地目)	現在の用途	所 有 者		関 係 人		概略図 表 示 番 号
		登記簿上 の 地 積	実測面積	使用しよう とする土地 の 面 積			住 所	氏 名	住 所	氏 名	
字仲西仲西原	53番	595.05	595.05	595.05	宅地	駐車場敷地及び保安 緩衝地帯用地					1


別添第 3

使用しようとする土地の図面

- | | |
|--------------------------|-----|
| (1) 位 置 図 (縮尺 25,000分の1) | 1 葉 |
| (2) 実測平面図 (縮尺 500分の1) | 1 葉 |
| (3) 概 略 図 (縮尺 2,500分の1) | 4 葉 |

牧港補給地区

127° 36' 49.41"
26° 18' 45.01"

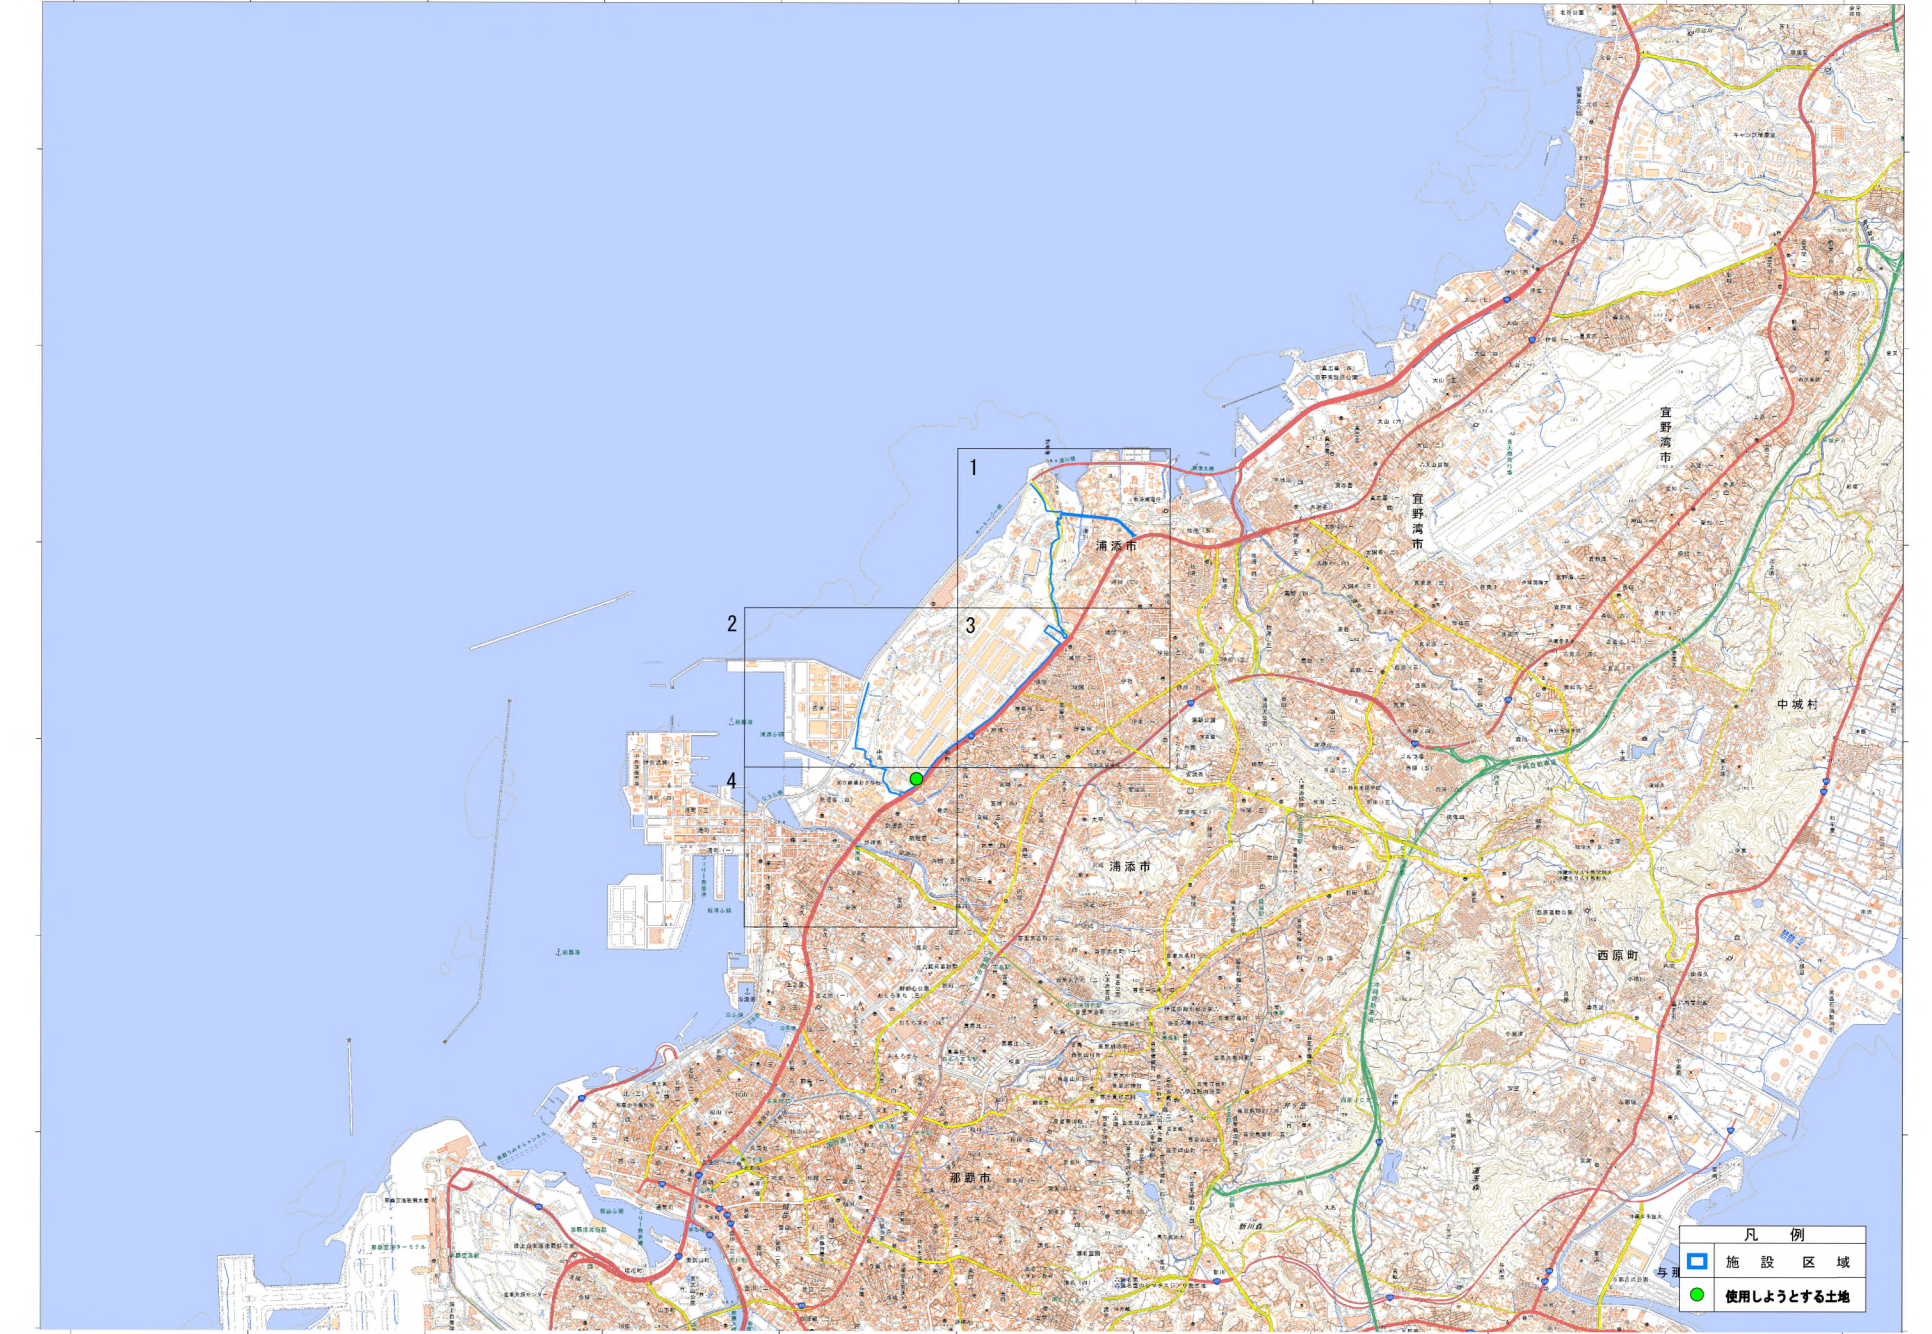

1. 投影はユニバーサル横メルカトの図法、座標帯は第52帯、中央子午線は東経129°
2. 図郭に付した距離は縮尺度か1分ごとの目盛
3. ぬりの範囲は中絶港の500m前
4. 等高線及び等深線の間隔は10メートル

5. 磁気傾角は西暦的5° 30'
6. 図式は平成24年電子地形図25000図式
7. 本図上部の枠内には、この地図の著作者が
入力したものをそのまま記載しています

実測平面図


牧港補給地区

地 番	53番
土地の所在	沖縄県浦添市字仲西仲西原

実測平面図

面積 595.05m²
求積表 別紙の通り
求積方法 電算図上座標法
(使用機械 トプコン GM-105)

基準点 D307-1
D307-1 → M-2 の方向123° 13' 15' 、距離5.770m

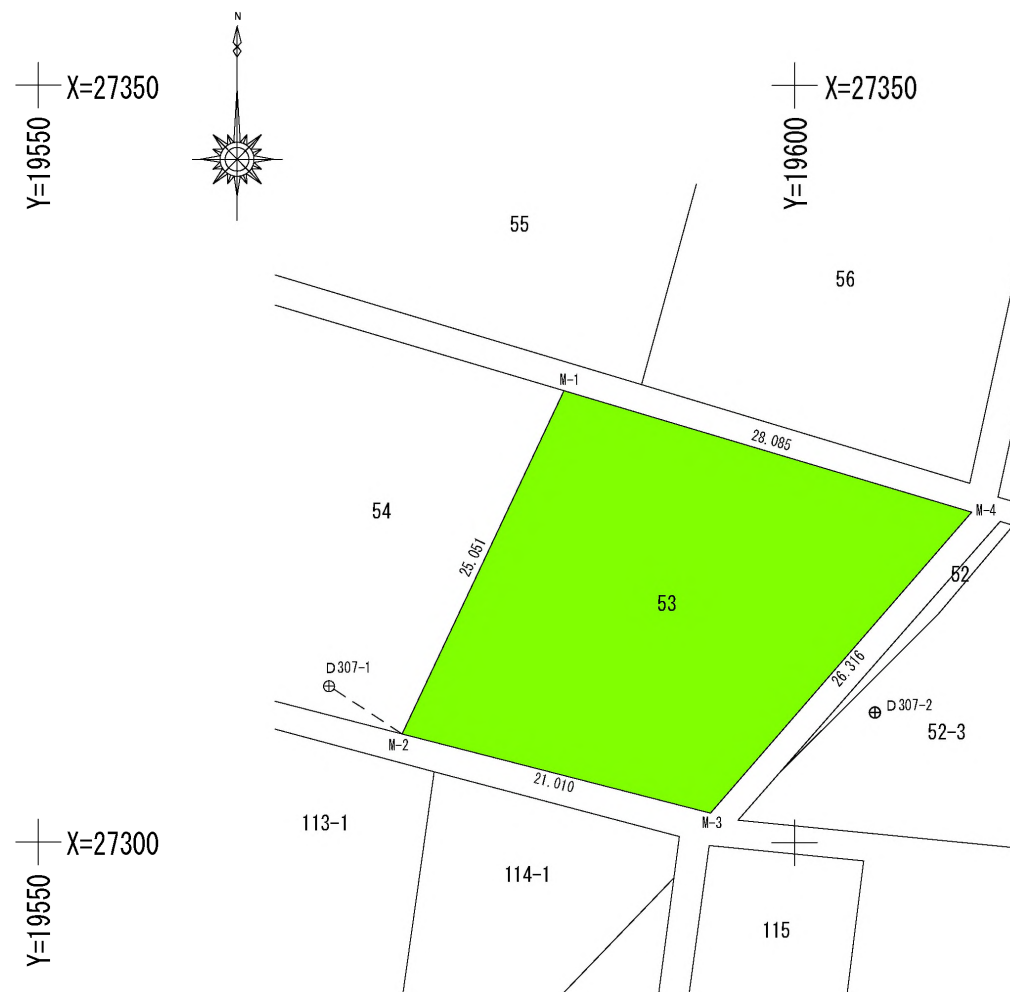

作成者

縮尺 1/500

面積計算 計算書


現場名：補助基準点・点間測量

地 番 No： 1 地番名： 53

点 名	X 座標	Y 座標	DX	DY	DMD	距 離	方 向 角	2S
M-1	27329.831	19584.770	-22.659	-10.684	-10.684	25.052	205-14-40	242.088756
M-2	27307.172	19574.086	-5.228	20.349	-1.019	21.010	104-24-31	5.327332
M-3	27301.944	19594.435	19.872	17.252	36.582	26.316	40-57-47	726.957504
M-4	27321.816	19611.687	8.015	-26.917	26.917	28.085	286-34-55	215.739755

倍 面 積 合 計	1190.113347
1/2	595.0566735


合 計 面 積	595.0566735
---------	-------------

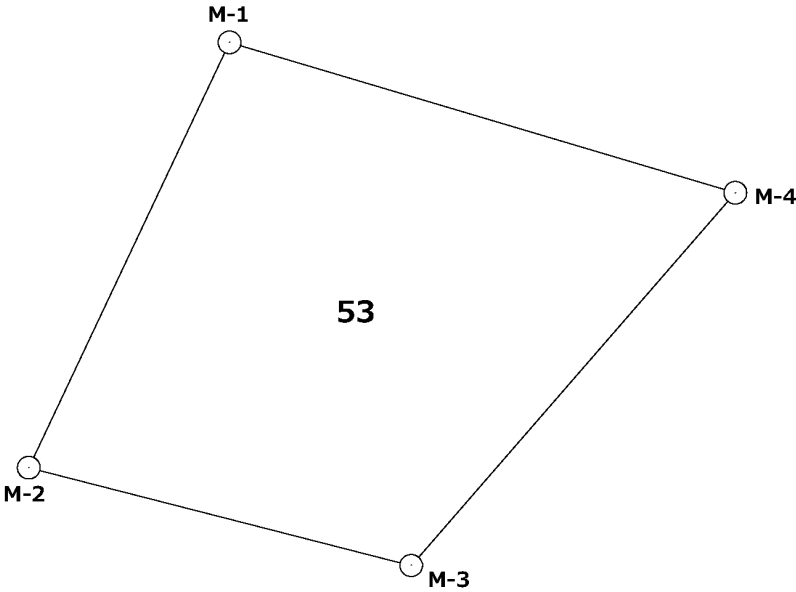

概 略 図

FAC6056 牧港補給地区 4-1

	4-1	
4-2	4-3	
4-4		

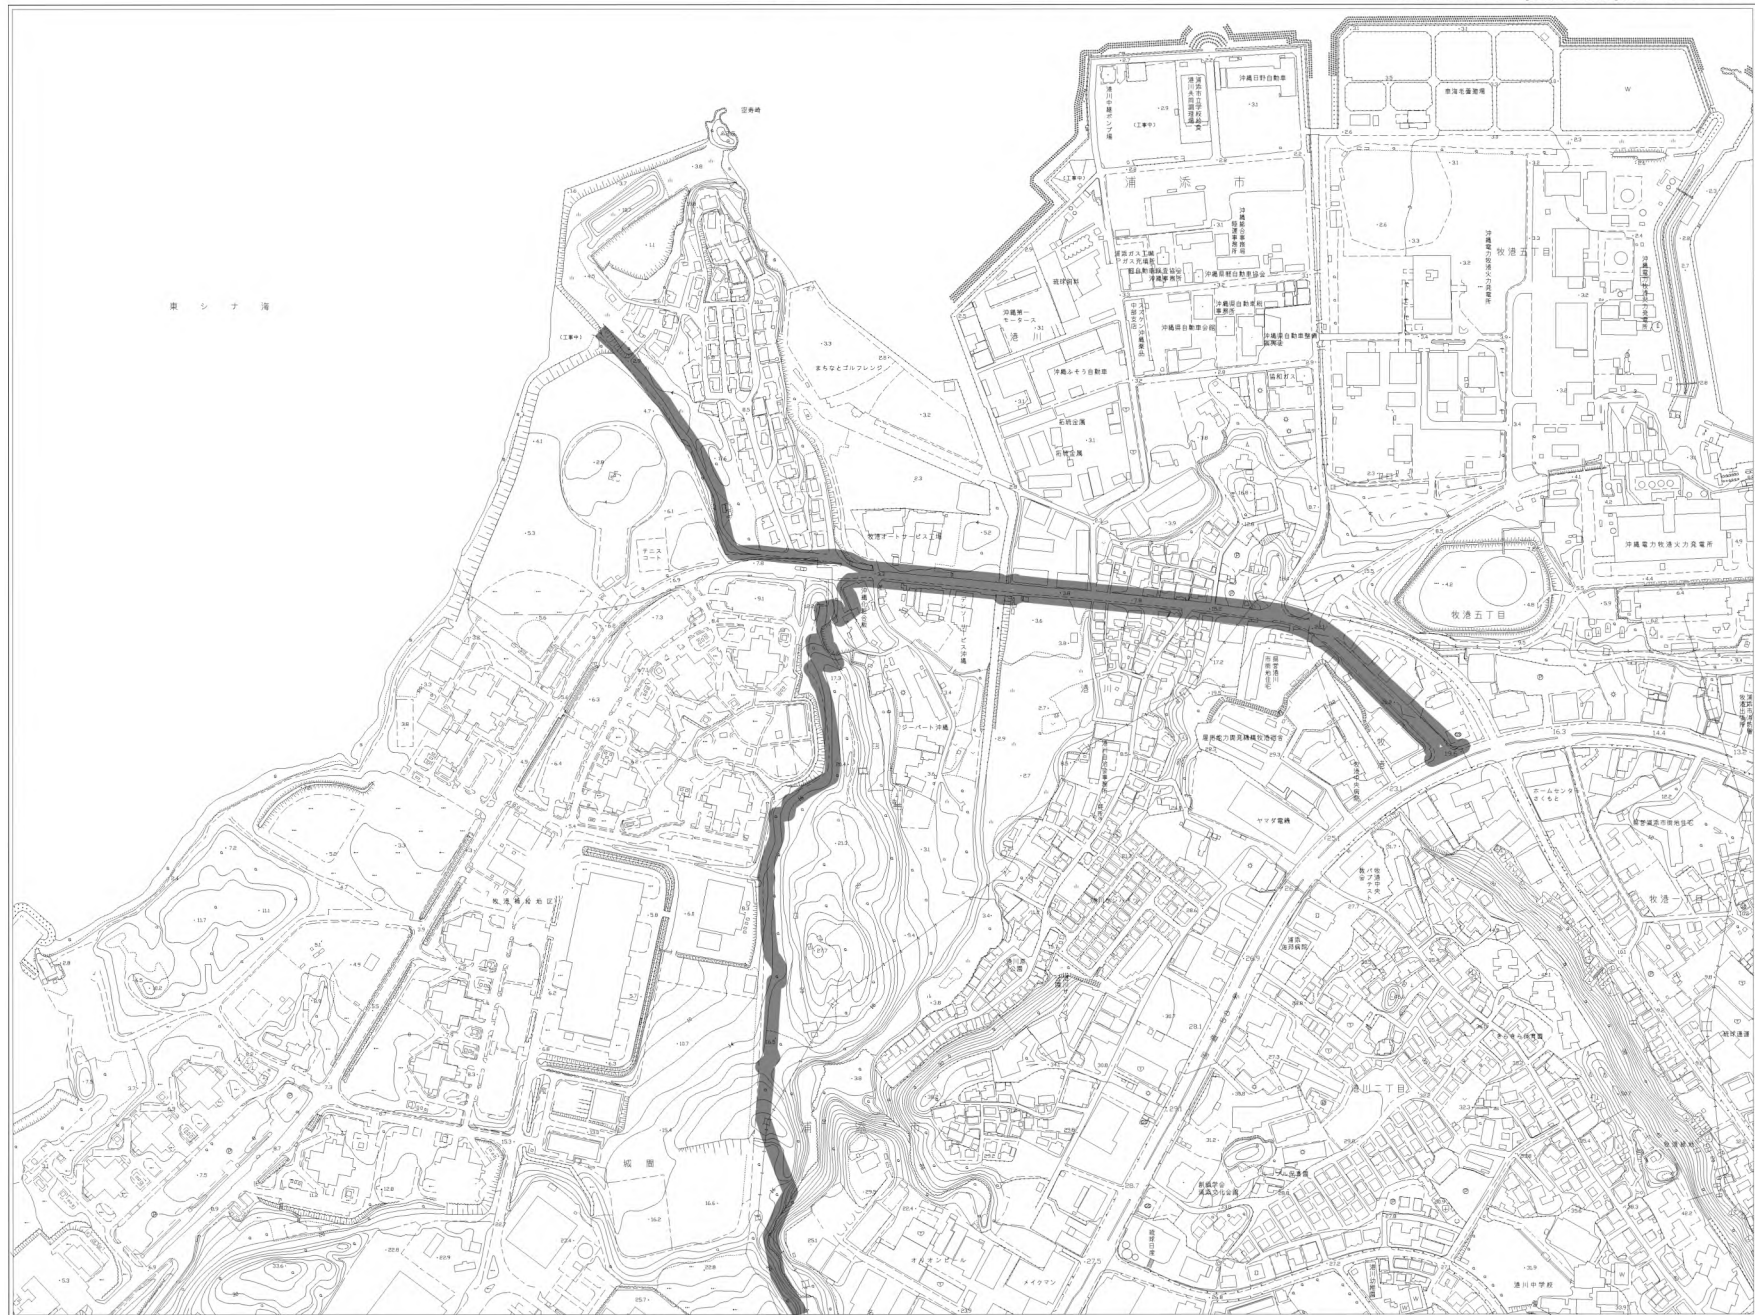


1:2,500
0 125m 250m

凡 例
施設区域
使用しようとする土地

「この地図は、外務省の委託を受けて、外務省が作成したものである。 (平成25年4月1日)」

概 略 図

FAC6056 牧港補給地区 4-2


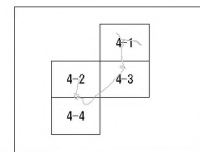


凡 例	
	施 設 区 域
	使用しようとする土地

「この図面は、建設工事の設計を目的として、関係法令に基づき作成したものである。〔中略〕（平成25年度版）」

概 略 図

FAC6056 牧港補給地区 4-3

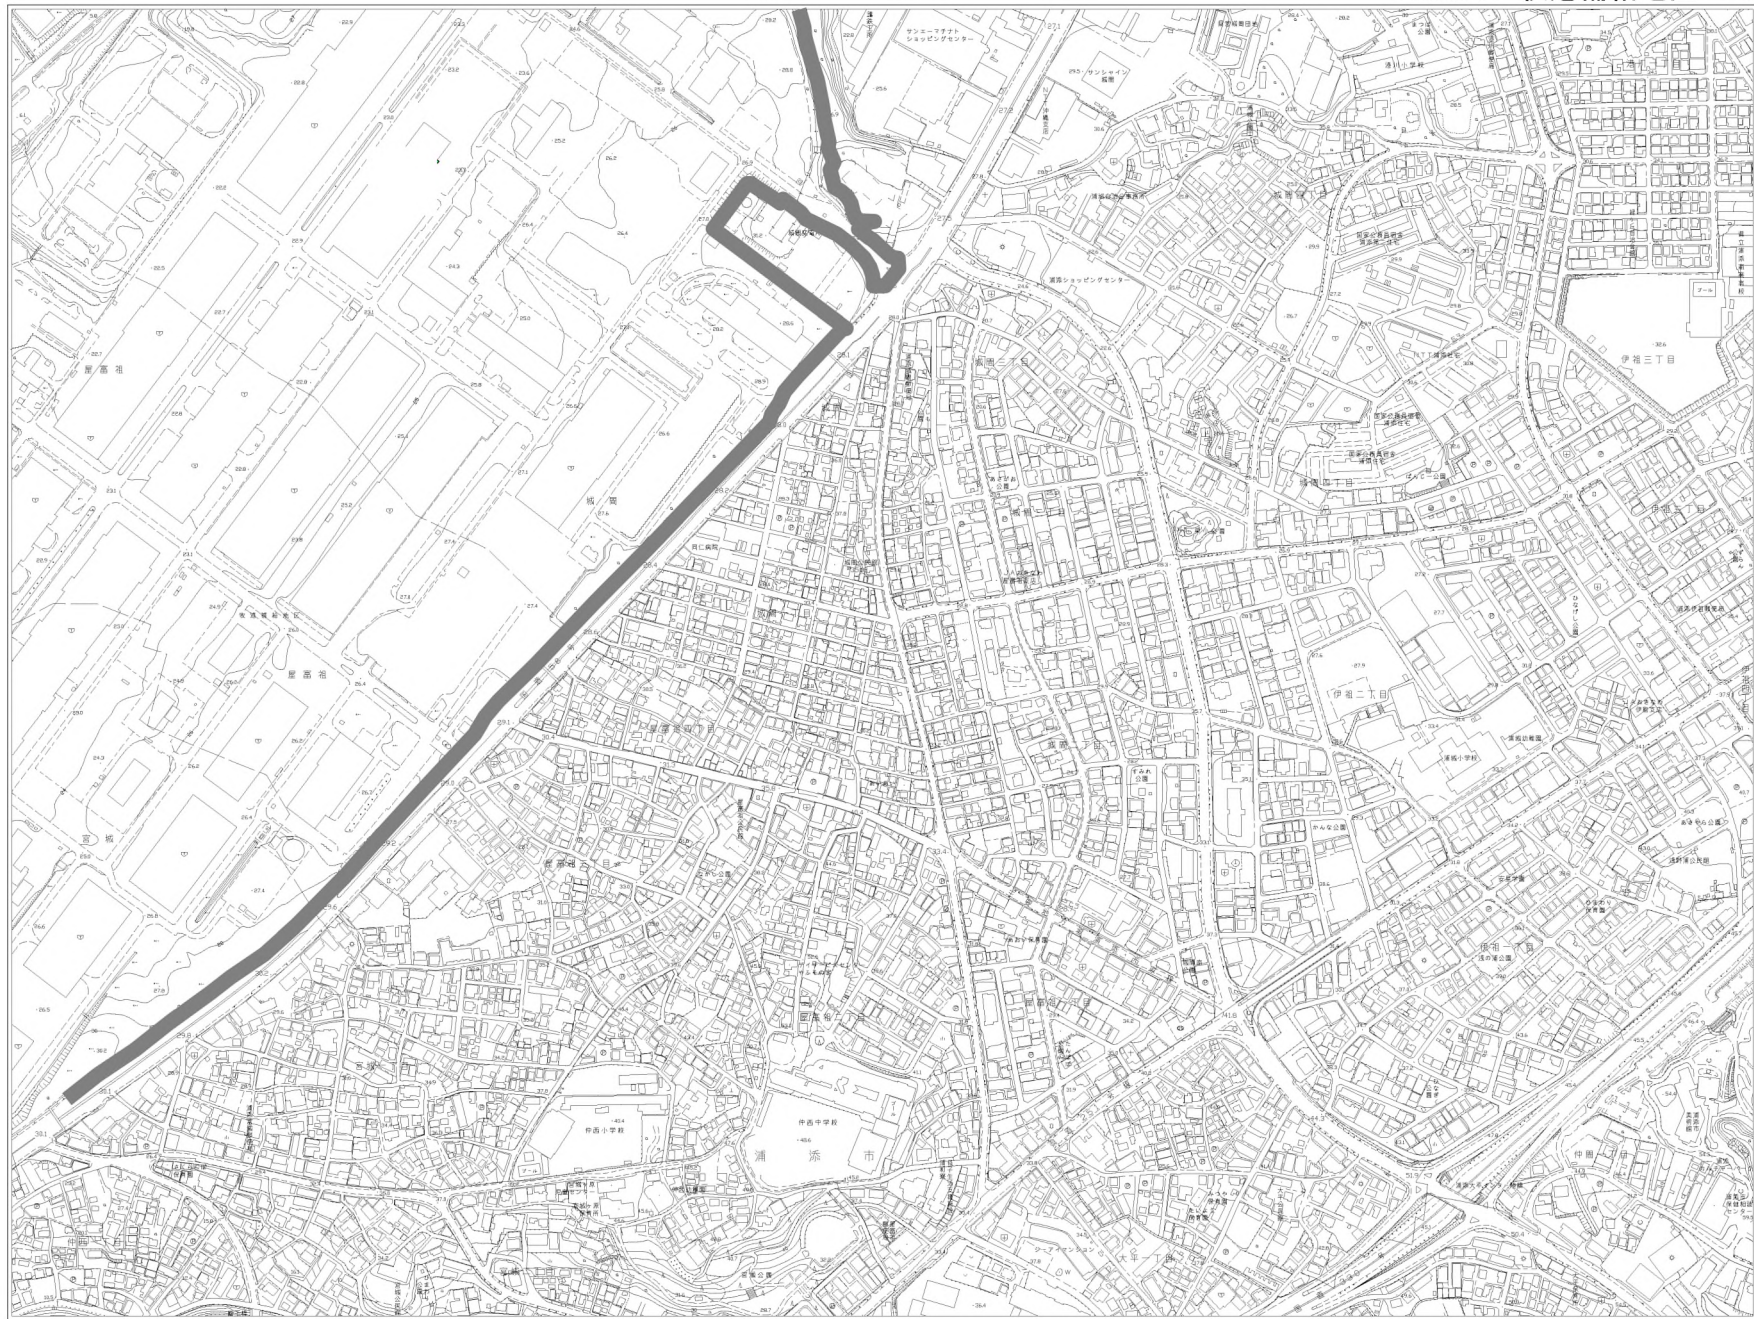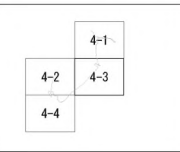


1:2,500
0 125m 250m

凡 例
 施設区域
 使用しようとする土地
 「この図面は、外観写真の撮影を基に、外観写真と地形図を照合したものである。（平面位置関係のみ）」

概 略 図

FAC6056 牧港補給地区 4-4

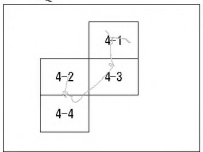

凡 例	
	施設区域
	使用しようとする土地

「この図面は、関係官庁の調査を経て、公開図面として作成されたものである。〔中略〕」

