別添第二

土地等の調書

使用しようとする地方防衛局長の名称	沖縄防衛局長

使用しようとする土地等の所在、種類、数量、構造、形状、用途並びに所有者及び関係人の氏名及び住所

区分	種類		数量	構造、形状等	現在の用途	所有者		関係人	
						住所	氏名	住所	氏名
所在地	土地		（別紙「使用しようとする土地の所在、数量、構造、形状及び用途並びに所有者及び関係人調書」のとおり。）						
沖縄県那覇市字鏡水箕隅原四五五番	建物	なし							
	工作物	なし							
	設備	なし							
	動産	なし							
	権利	なし							

所有者及び関係人の意見の概要

一　所有者の意見

提出がなかったもの　一件

二　関係人の意見

提出があったもの（根抵当権者）　一件

特段の意見はございません。

使用しようとする土地等が土地収用法第四条に規定する土地等であるとき

区分	種類	数量	土地収用法第四条の事業の目的	管理者の氏名及び所属機関の意見
土地	なし			
建物	なし			
工作物	なし			
権利	なし			

その他参考となる事項

一　法令の規定による制限がある土地

（一）都市計画法により市街化区域に指定されている土地に係る意見書

沖縄県知事

意見なし

（二）都市計画法により準工業地域に指定されている土地に係る意見書

那覇市長
当該土地については、都市計画法に基づく準工業地域に定められているので留意してください。

日本国とアメリカ合衆国との間の相互協力及び安全保障条約第六条に基づく施設及び区域並びに日本国における合衆国軍隊の地位に関する協定の実施に伴う土地等の使用等に関する特別措置法施行令第一条の規定に基づき、右のとおり土地等の調書を作成する。

令和六年一月十五日

沖縄防衛局長　伊藤　晋哉

別紙

使用しようとする土地の所在、数量、構造、形状及び用途並びに所有者及び関係人調書

土地の所在　沖縄県那覇市

土地の所在	地番	数量（㎡）			構造、形状等（地目）	現在の用途	所有者		関係人		概略図表示番号
		登記簿上の地積	実測面積	使用しようとする土地の面積			住所	氏名	住所	氏名	
字鏡水箕隅原	455番	443	443.11	443.11	雑種地	道路敷地及び野積場敷地	[redacted]				1

別添第３

使用しようとする土地の図面

（１）位　置　図（縮尺 25,000分の1）　１葉

（２）実測平面図（縮尺　　500分の1）　１葉

（３）概　略　図（縮尺　2,500分の1）　１葉

那覇港湾施設

電子地形図25000

那覇港湾施設

位　置　図

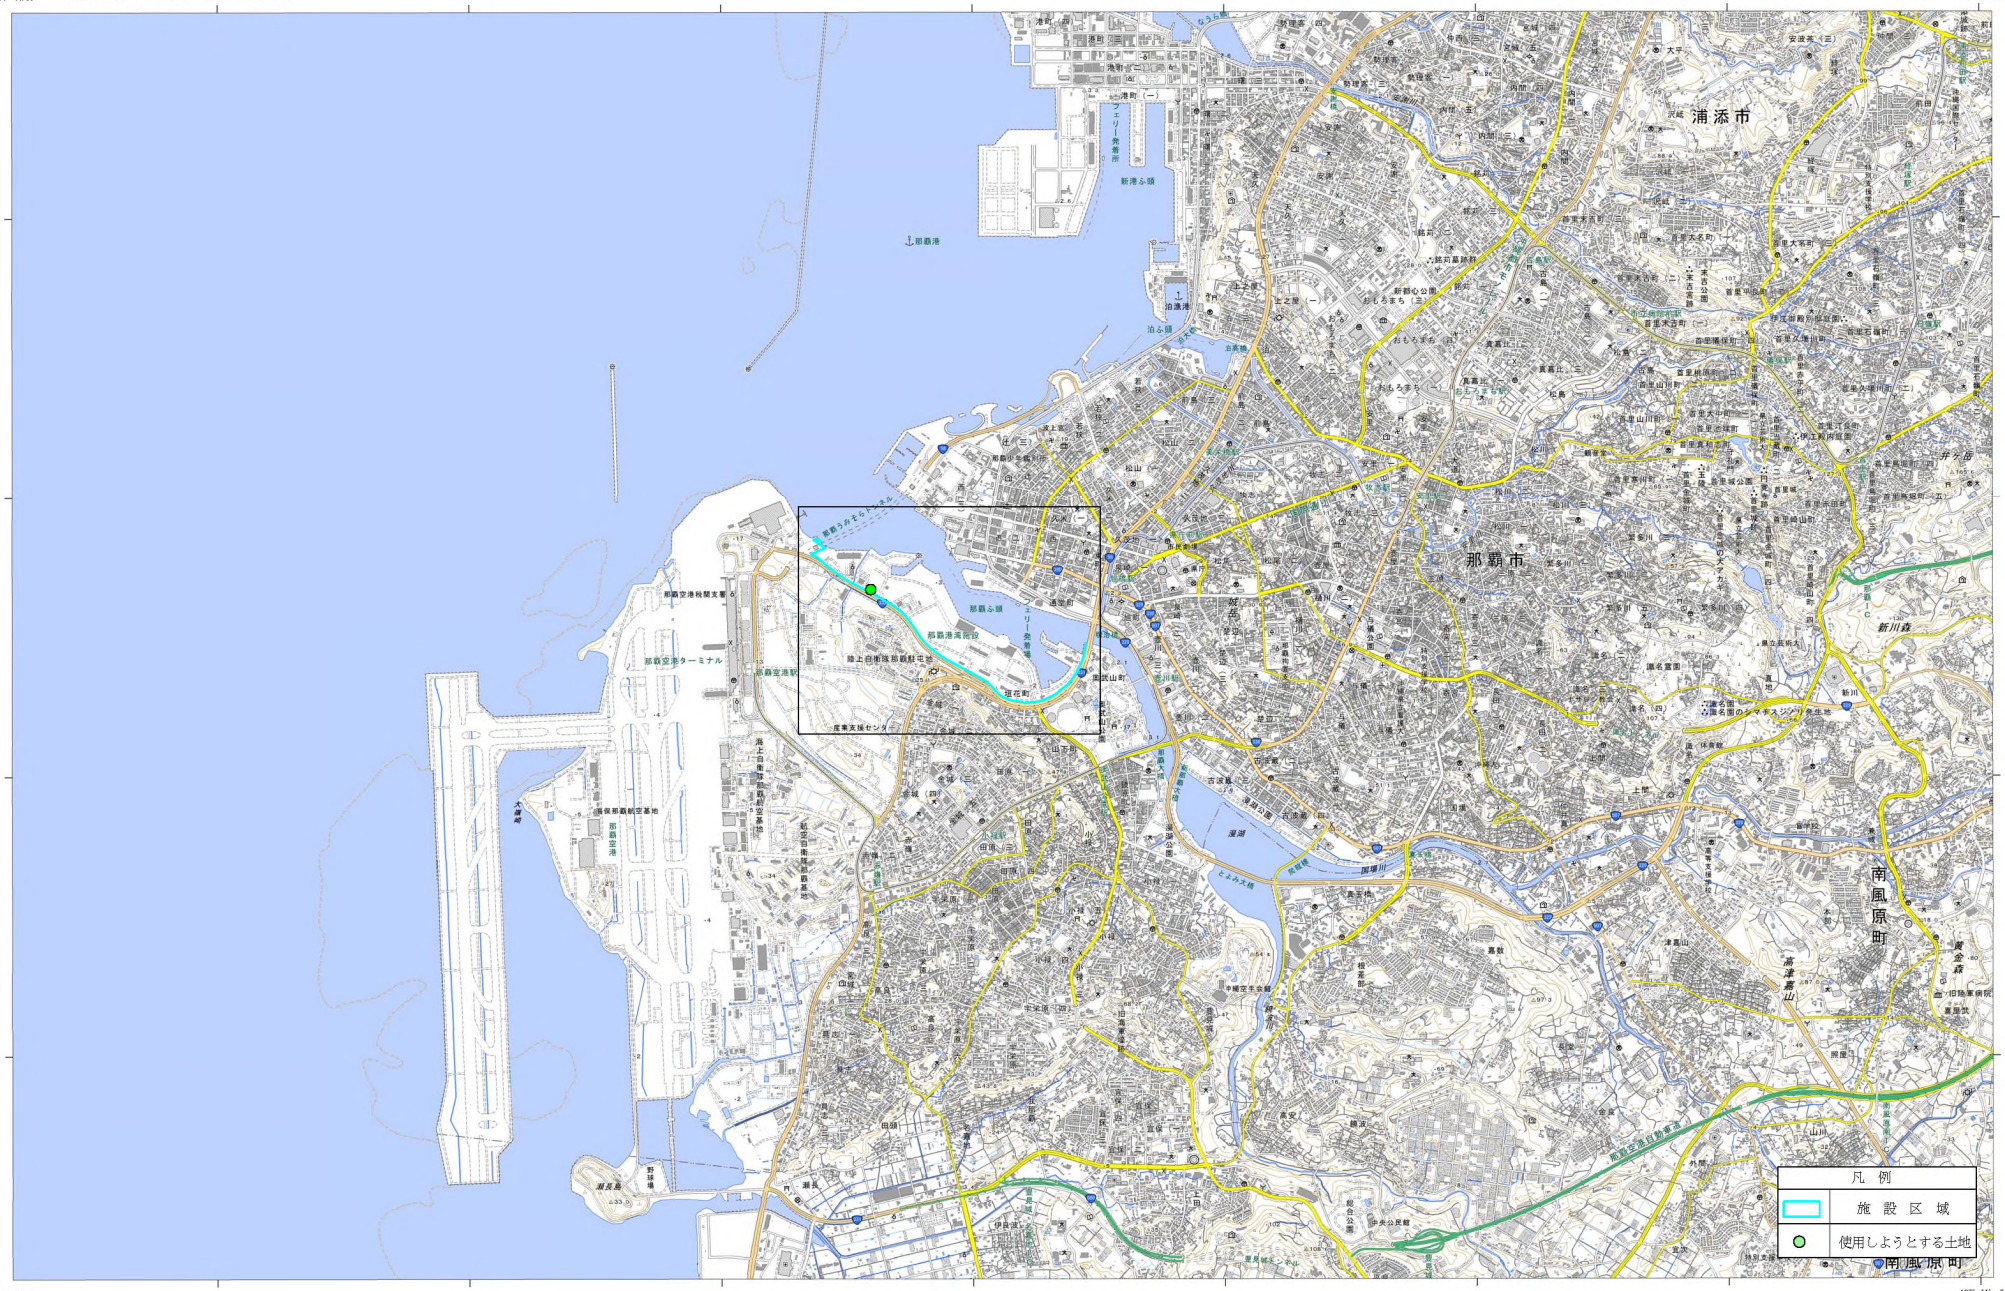
127° 36′ 11.00″
26° 14′ 44.30″
127° 44′ 3.11″
26° 14′ 44.31″
127° 36′ 11.15″
26° 10′ 12.12″
127° 44′ 2.96″
26° 10′ 12.12″
浦添市
那覇市
南風原町
那覇港
泊漁港
那覇空港ターミナル
那覇空港
那覇ふ頭
那覇港湾施設
陸上自衛隊那覇駐屯地
那覇空港税関支署
航空自衛隊那覇基地
旧那覇飛行場
那覇空港第二滑走路
那覇空港第二ターミナル
那覇空港第二貨物ターミナル
那覇空港第二駐機場
那覇空港第二誘導路
那覇空港第二エプロン

実　測　平　面　図

那覇港湾施設

実測平面図

地　　番	455番
土地の所在	沖縄県那覇市字鏡水箕隅原

面　　積・・・・443.11.
求 積 表・・・・別紙の通り
求積方法・・・・電算図上座標法
（ 使用機械 トプコン ＧＭ－105 ）

基準点　307-1
307-1 → Ｎ－１の方向299° 31″ 51′ 、距離29.366m

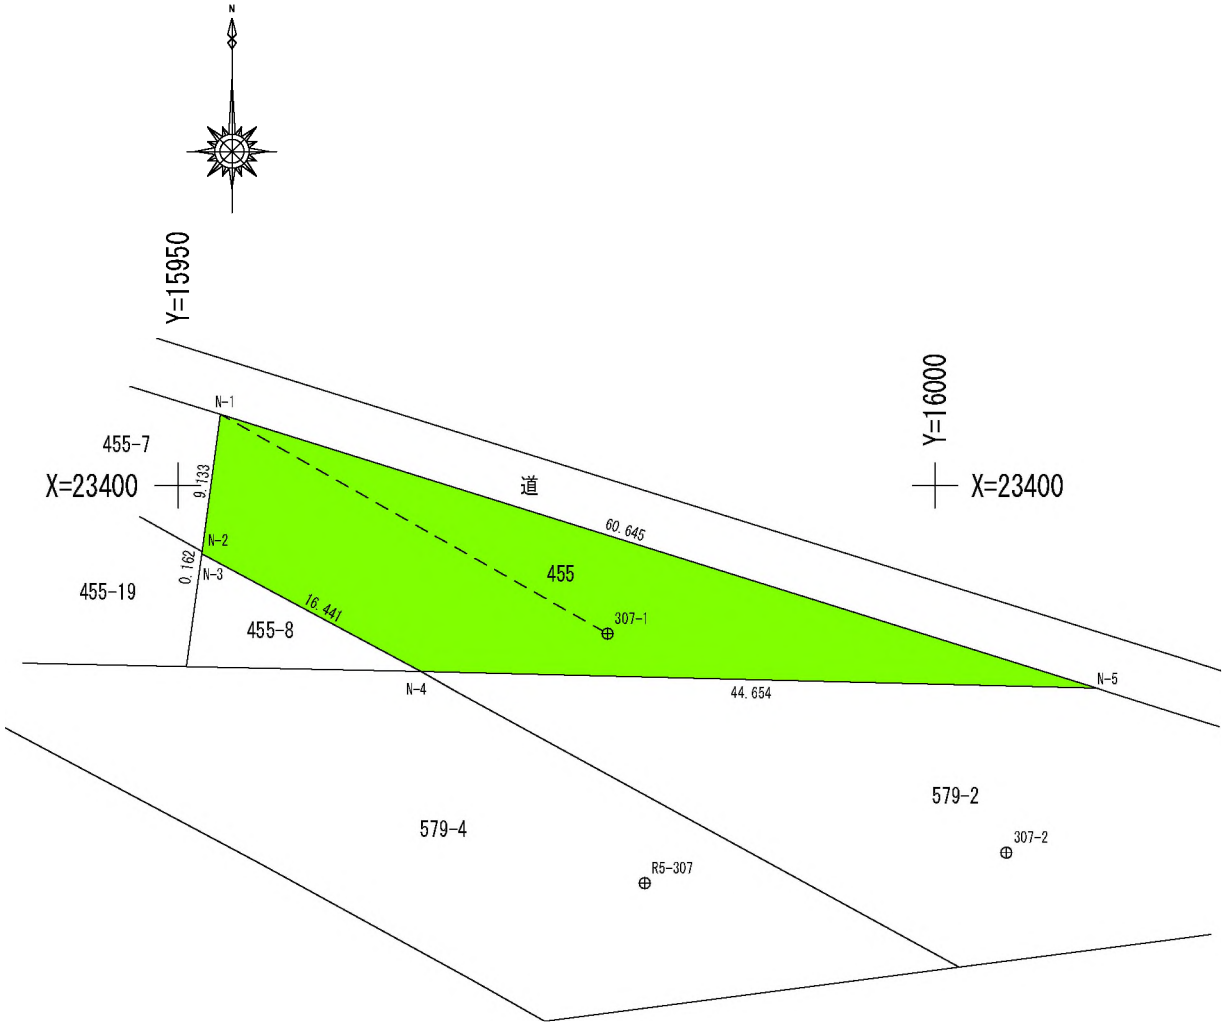

作成者	[redacted]	縮尺	1/500

世界測地系（測地成果2011）

面積計算　計算書

令和 5 年 12 月 12 日

現場名：嘉手納弾薬庫地区ほか用地測量等業務

地 番 No：　　1　地番名：　455

点　名	X 座標	Y 座標	DX	DY	DMD	距　離	方 向 角	2S
N-1	23404.700	15952.818	-9.052	-1.214	-1.214	9.133	187-38-19	10.989128
N-2	23395.648	15951.604	-0.159	-0.032	-2.460	0.162	191-22-45	0.391140
N-3	23395.489	15951.572	-7.766	14.491	11.999	16.441	118-11-16	-93.184234
N-4	23387.723	15966.063	-1.108	44.640	71.130	44.654	91-25-19	-78.812040
N-5	23386.615	16010.703	18.085	-57.885	57.885	60.644	287-21-01	1046.850225

倍 面 積 合 計	886.234219
1/2	443.1171095

合　計　面　積	443.1171095

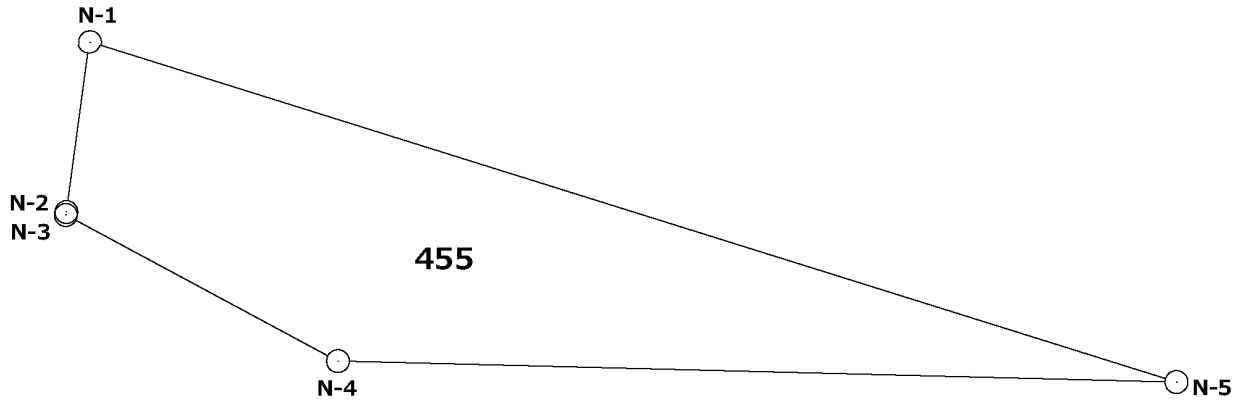

概　略　図

FAC6064　　那覇港湾施設

凡　例
施　設　区　域
使用しようとする土地

1：2,500

0　125m　250m

「この地図は、沖縄県知事の承認を得て、沖縄県数値地形図を複製したものである。（令和3年10月4付け日企情第740号）」