

土地等の調書

使用しようとする 地方防衛局長の名称	使用しようとする土地等の 所在、種類、 数量、構造、 形状、用途並 びに所有者及 び関係人の氏 名及び住所										所有者及び関係 人の意見の概要	使用しようとする土地等が 土地収用法第 四条に規定す る土地等であ るとき					その他の参 考事項
	所在地	種類	区分	土地	建物	工作物	設備	動産	権利	種類	区分	種類	土地	建物	工作物	権利	
沖縄防衛局長	沖縄県那覇市住吉町三丁目七十二番、三二八番	数量	構造、 形状等	現在の 用途	所有者		関係人	氏名	住所	氏名	所有者の意見 提出がなかったもの 六件	数量	なし	なし	なし	なし	一 法令の規定による制限がある土地 (一) 都市計画法により市街化区域に指定されている土地に係る意見書 沖縄県知事 意見なし (二) 都市計画法により準工業地域に指定されている土地に係る意見書 那覇市長 当該土地については、都市計画法に基づく準工業地域であること、都市再生特別措置法に基づき定めた那覇市立地適正化計画において居住誘導区域外であることに留意してください。

日本国とアメリカ合衆国との間の相互協力及び安全保障条約第六条に基づく施設及び区域並びに日本国における合衆国軍隊の地位に関する協定の実施に伴う土地等の使用等に関する特別措置法施行令第一条の規定に基づき、右のとおり土地等の調書を作成する。

令和六年六月二十四日

沖縄防衛局長

伊藤 晋哉

使用しようとする土地の所在、数量、構造、形状及び用途並びに所有者及び関係人調書

土地の所在 沖縄県那覇市

土 地 の 所 在	地 番	数 量 (㎡)			構 造 、 形 状 等 (地 目)	現 在 の 用 途	所 有 者		関 係 人		概略図 表示 番号
		登 記 簿 上 の 地 積	実 測 面 積	使用しよう とする土地 の 面 積			住 所	氏 名	住 所	氏 名	
住吉町三丁目	72番	113.04	113.04	113.04	宅 地	野積場敷地					1
住吉町三丁目	328番	149.73	149.73	149.73	宅 地	野積場敷地					2



1. 地形はユニバーサルメタルカートの国産、所帯図は5000図、中央2°幅は東経129°
2. 図面に付した距離は電線長さ(分)と1:1
3. 等高線の等高距は平均海面
4. 等高線及び等高線の1:1幅は10メートル

5. 電線図は有電線5° 30°
6. 図式は「成規」も「旧図」2000図式
7. 本図上端の緯度には、この図面の緯度と人が
入ったものを省略記載しています


実測平面図

那覇港湾施設


地 番	72番
-----	-----

実 測 平 面 図

土地の所在	那覇市住吉町三丁目
-------	-----------

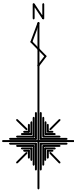

面 積 ・・・・ 113.04㎡
求 積 表 ・・・・ 別紙の通り
求積方法 ・・・・ 電算図上座標法
(使用機種 TOWISE Version 5.4.3.0)

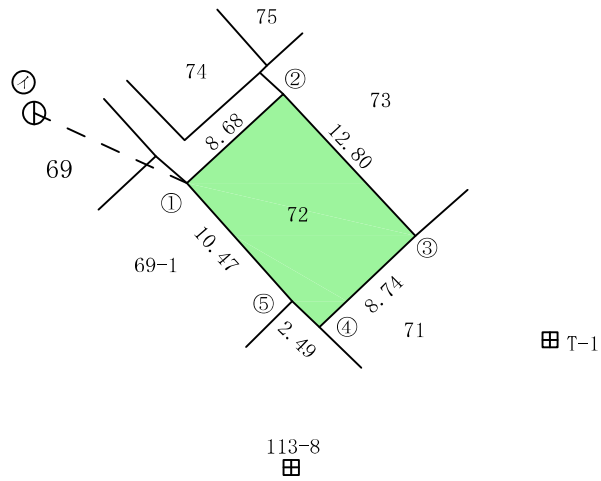

① ... 図根点 KQ22-10
① → ① の方向角 114° 44' 21"
① → ① の距離 11.09m

作製者		縮尺	1/500
-----	--	----	-------

面積（座標法）計算書



地番：72

測点名	[1] X(i)	[2] X(i+1)-X(i-1)	[3] Y(i)	[4] Y(i+1)-Y(i-1)	[2]*[3]	[1]*[4]	方向角	夾角	距離
72-①	23083.121	13.680	16381.987	-0.601	224105.582160	-13872.955721	47-19-50	269-09-46	8.677
72-②	23089.002	-3.499	16388.367	15.091	-57342.896133	348436.129182	137-07-04	269-47-14	12.801
72-③	23079.622	-15.413	16397.078	2.391	-252728.163214	55183.376202	226-19-51	269-12-47	8.737
72-④	23073.589	-4.300	16390.758	-8.110	-70480.259400	-187126.806790	314-04-23	267-44-32	2.491
72-⑤	23075.322	9.532	16388.968	-8.771	156219.642976	-202393.649262	318-10-04	184-05-41	10.467
合計				倍面積	-226.093611	226.093611			43.173
				面積	113.0468055	113.0468055			
				坪数	34.19	34.19			

地 番	328番
土地の所在	那覇市住吉町三丁目

実 測 平 面 図

面 積 ・・・・ 149.73㎡
求 積 表 ・・・・ 別紙の通り
求積方法 ・・・・ 電算図上座標法
(使用機種 TOWISE Version 5.4.3.0)

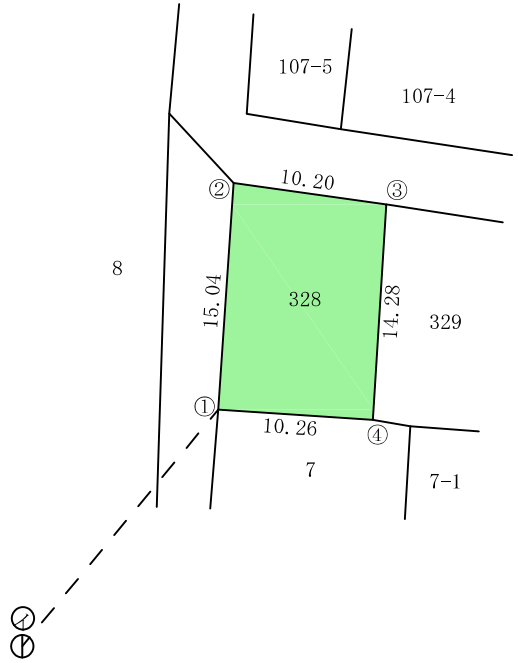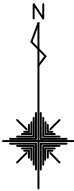

- ① ... 図根点 KK33-5
① → ① の方向角 39° 36' 36"
① → ① の距離 20.25m

作製者

縮尺 1/500



面積（座標法）計算書

地 番： 328

測点名	[1] X(i)	[2] X(i+1)-X(i-1)	[3] Y(i)	[4] Y(i+1)-Y(i-1)	[2]*[3]	[1]*[4]	方向角	夾 角	距 離
328-①	23226.788	15.680	16311.369	-9.220	255762.265920	-214150.985360	3-53-10	270-05-32	15.036
328-②	23241.789	13.571	16312.388	11.119	221375.417548	258425.451891	98-03-31	274-10-21	10.201
328-③	23240.359	-15.680	16322.488	9.220	-255936.611840	214276.109980	183-32-02	265-28-31	14.277
328-④	23226.109	-13.571	16321.608	-11.119	-221500.542168	-258251.105971	273-47-38	270-15-36	10.261
合計				倍面積	-299.470540	299.470540			49.775
				面 積	149.7352700	149.7352700			
				坪 数	45.29	45.29			

概 略 図

FAC6064 那覇港湾施設

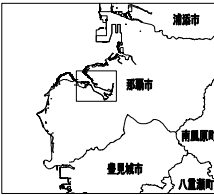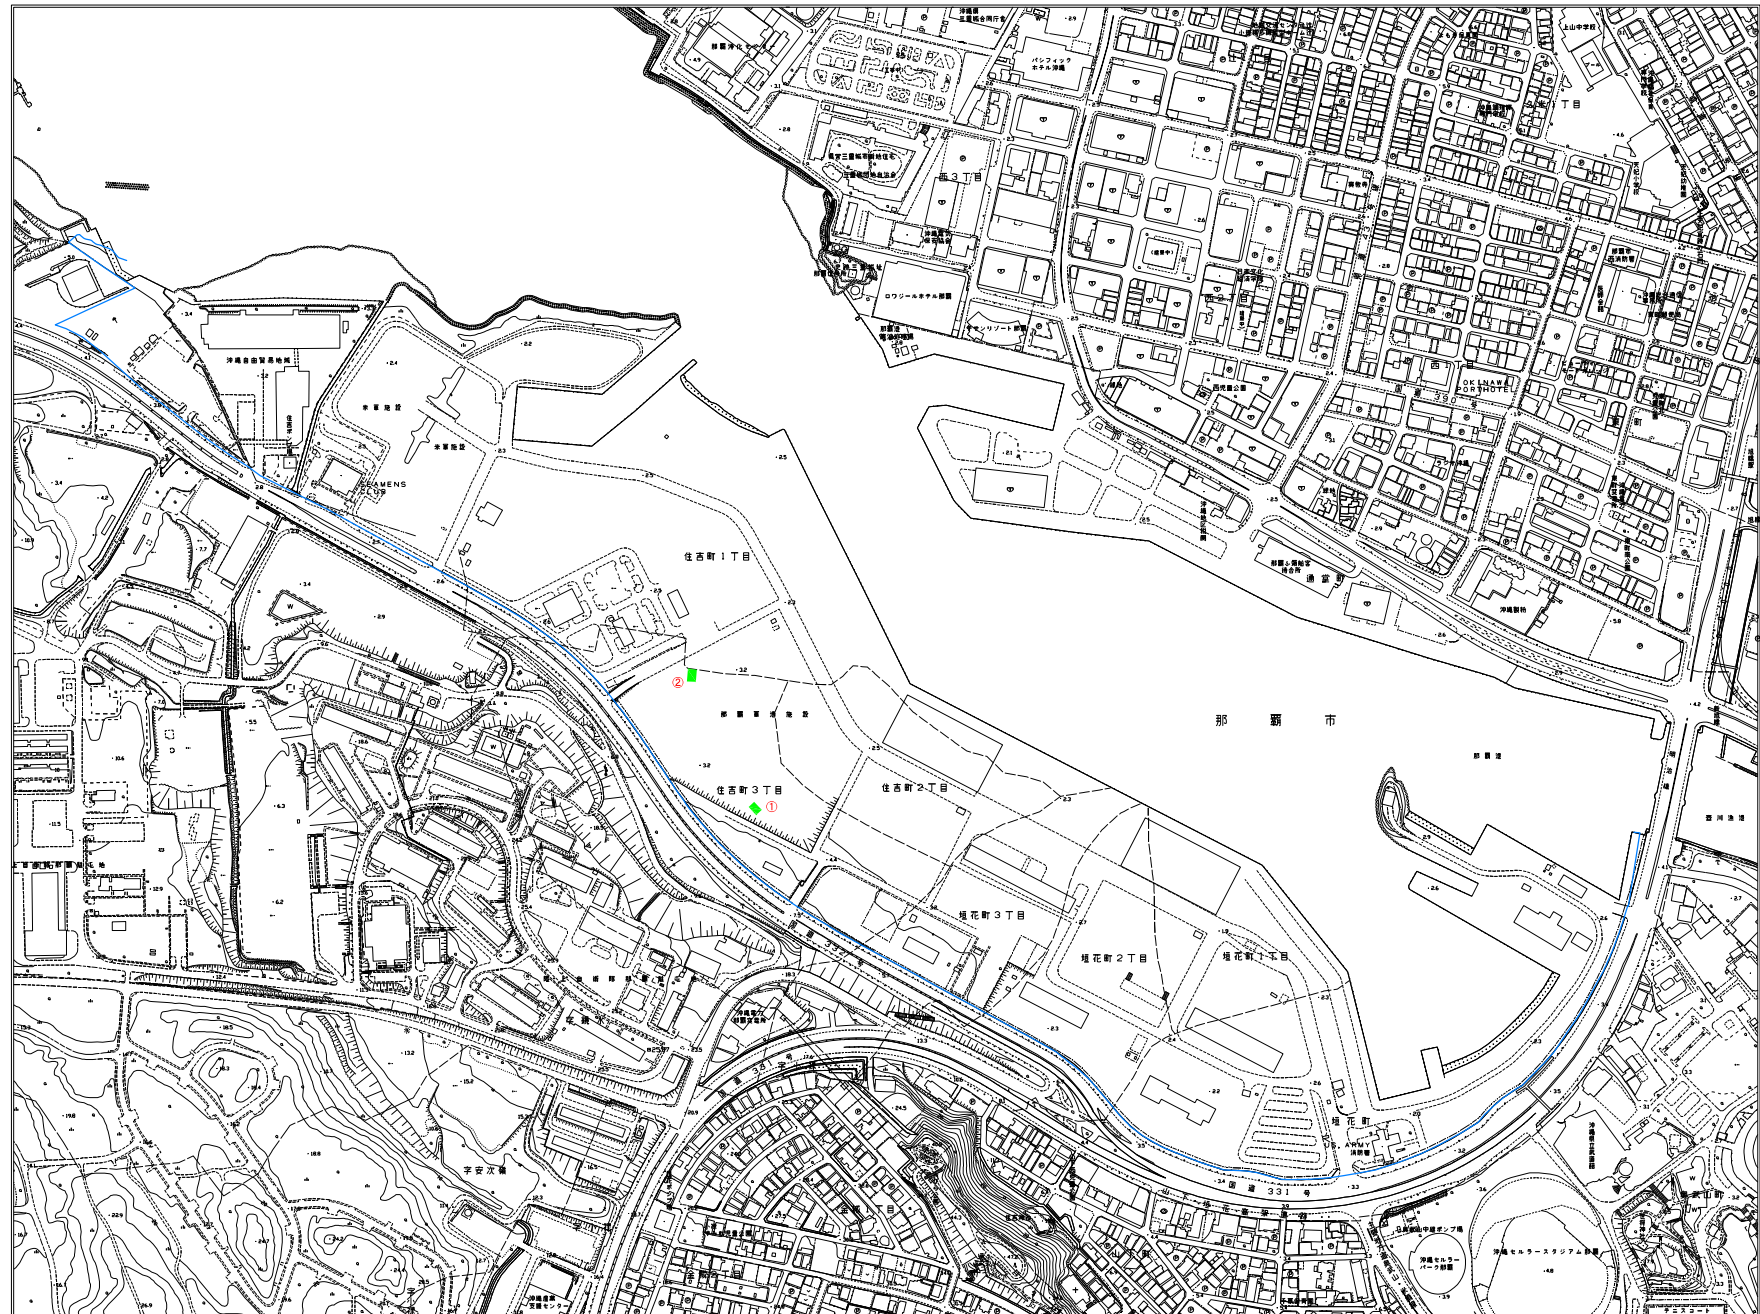

凡 例	
	施 設 区 域
	使用しようとする土地

「この図面は、沖縄県庁の所有で、沖縄県庁の許可を得て、沖縄県庁の所有で複製してはならない。」

