

公 告

契約担当官
航空自衛隊第 6 航空団
会計隊長 小澤 亮佑

下記により入札を実施するので、「入札及び契約心得」を熟知の上参加されたい。

記

- 1 入札に付する事項：(1) 件 名：公務員宿舎融雪装置井戸内点検
(2) 履 行 期 間：契約締結日～令和 8 年 1 2 月 3 1 日
(3) 履 行 場 所：航空自衛隊小松基地 向本折宿舎
- 2 競 争 参 加 資 格：(1) 予決令第 7 0 条及び第 7 1 条の規定に該当しない者であること。
(2) 全省庁統一参加資格で「役務の提供等」の D 等級以上の格付をされた東海・北陸地域の競争参加資格を有する者であること。
(3) 防衛装備庁長官から又は航空幕僚長から「装備品等及び役務の調達に係る指名停止の要領」に基づく指名停止の措置を受けている期間中の者でないこと。
(4) 前号により現に指名停止を受けている者と資本関係又は人的関係のある者であって、当該者と同種の物品の売買又は製造若しくは役務請負について防衛省と契約を行おうとする者でないこと。
(5) 原則、現に指名停止を受けている者の下請負については認めないものとする。ただし、真にやむを得ない事由を防衛装備庁長官が認めた場合には、この限りではない。
- 3 契約条項を示す場所：航空自衛隊小松基地会計隊契約班
- 4 入 札 場 所：航空自衛隊小松基地基地業務群会計隊入札室
(当日の状況により、入札会場が変更になる場合があります。)
- 5 入 札 日 時：令和 8 年 1 0 月 5 日 13 時 30 分
- 6 保 証 金：(1) 入札保証金……予決令第 7 7 条第 2 号により免除
(2) 契約保証金……予決令第 1 0 0 条の 3 第 3 号により免除
(3) 入札保証金の納付を免除した場合において、落札者が契約を結ばないときは、入札保証金相当額を徴収する。
- 7 入 札 の 無 効：2 の参加資格のない者のした入札及び入札に関する条件に反した入札は、無効とする。
- 8 入 札 方 法：落札決定に当たっては、入札書に記載された金額に当該金額の 1 0 パーセントに相当する額を加算した金額をもって落札価格とするので、入札者は消費税及び地方消費税に係る課税事業者であるか免税事業者であるかを問わず、見積もった契約金額の 1 1 0 分の 1 0 0 に相当する金額を入札書に記載すること。
- 9 契約書等作成の要否：要
- 10 決 定 方 法：総額
- 11 契 約 方 法：確定
- 12 郵便入札の可否：許
郵便入札を希望する者は担当へ連絡のうえ、令和 8 年 10 月 2 日 17 時までに小松基地会計隊に必着のこと。
(入札書は入札件名を記入した内封筒に入れ、外封筒に同封して郵送願います。)
なお、1 回目の入札が不調となった場合は、2 回目以降の入札では「辞退」扱いになりますのでご了承ください。
- 13 説 明 会：無
- 14 受 付 付：入札に参加を希望される方は、下記へ連絡をお願いします。
連絡先：会計隊契約班 担当：佐嶋
電話番号 0 7 6 1 - 2 2 - 2 1 0 1 (内線 2 3 9)

入札書

貴通知・公告に対し、入札心得・契約条項等承諾の上、下記のとおり提出します。

令和8年10月5日

住所

会社名

代表者名

代理人

契約担当官

航空自衛隊第6航空団

会計隊長 小澤 亮佑

殿

入札金額 ￥ (税抜)

履 行 期 間		契約締結日～令和8年12月31日		履 行 場 所		航空自衛隊小松基地 向本折宿舎	
品 名 （ 件 名 ）		規 格	入札				
			単 位	数 量	単 価	金 額	
公務員宿舎融雪装置井戸内点検		仕様書のとおり	式	1			
		- 以下 余 白 -					

委 任 状

当社は、
を代理人と定め、下記の入札並びに
見積に関する一切の権限を委任します。

記

件 名 公務員宿舎融雪装置井戸内点検

令和8年10月5日

契約担当官
航空自衛隊第6航空団
会計隊長 小澤 亮佑 殿

住 所

会 社 名

代 表 者 名

仕 様 書

1 役務件名 公務員宿舎融雪装置井戸内点検

2 履行場所 石川県小松市向本折町ワ 1 5 4 - 1 (向本折宿舎)
(細部は図面による。)

3 役務概要

融雪装置用井戸の内部点検 (図面番号 2/2 : さく井柱状図参照)

- (1) 水中カメラ調査
- (2) 段階揚水試験

4 規格及び数量

種 別	内 容	規 格	数量	図番
既設ポンプの引揚げ及び再設置 (復旧)	深井戸水中ポンプ及び揚水管の引揚げ及び再設置	・ 深井戸水中ポンプ US2-656-7.5C ・ 揚水管 SGP φ 65A 2765×16 本	一式	2
水中カメラ調査	井戸内の水中カメラによる調査	・ さく井柱状図参照	一式	2
段階揚水試験	適正揚水量等の算出	・ さく井柱状図参照	一式	2

5 基地内共通事項及び一般共通事項

令和 8 年度施設工事及び施設役務に係る共通事項による。

6 特記事項

- (1) 現在の不具合状況

深井戸水中ポンプの電氣的点検 (絶縁測定及び電流値測定) に問題はないが揚水できない状況である。

- (2) 既設ポンプ及び揚水管の引揚げ並びに再設置

井戸内の既設ポンプの引揚げ及び再設置の際に、クレーンを使用する場合、あらかじめクレーンの設置場所、時間及びブームの最高地点を官側へ通知するものとする。

- (3) 水中カメラ調査

ケーシング内及びスクリーン周辺の映像を撮影し、破損等の有無及び汚れの有無について確認後、官側へ報告するものとする。


- (4) 段階揚水試験

さく井初期 (さく井当時) の柱状図を基に、現在の限界揚水量、適正揚水量


限界揚水位及び適正揚水位を算出し官側へ報告（報告書の様式は任意）するとともに、さく井初期と現在の井戸状況を比較し、解析内容を官側へ報告するものとする。

(5) 不具合状況の解析


点検結果を基に不具合の原因を解析し、今後の機能復旧に必要な手段等を官側へ助言するものとする。

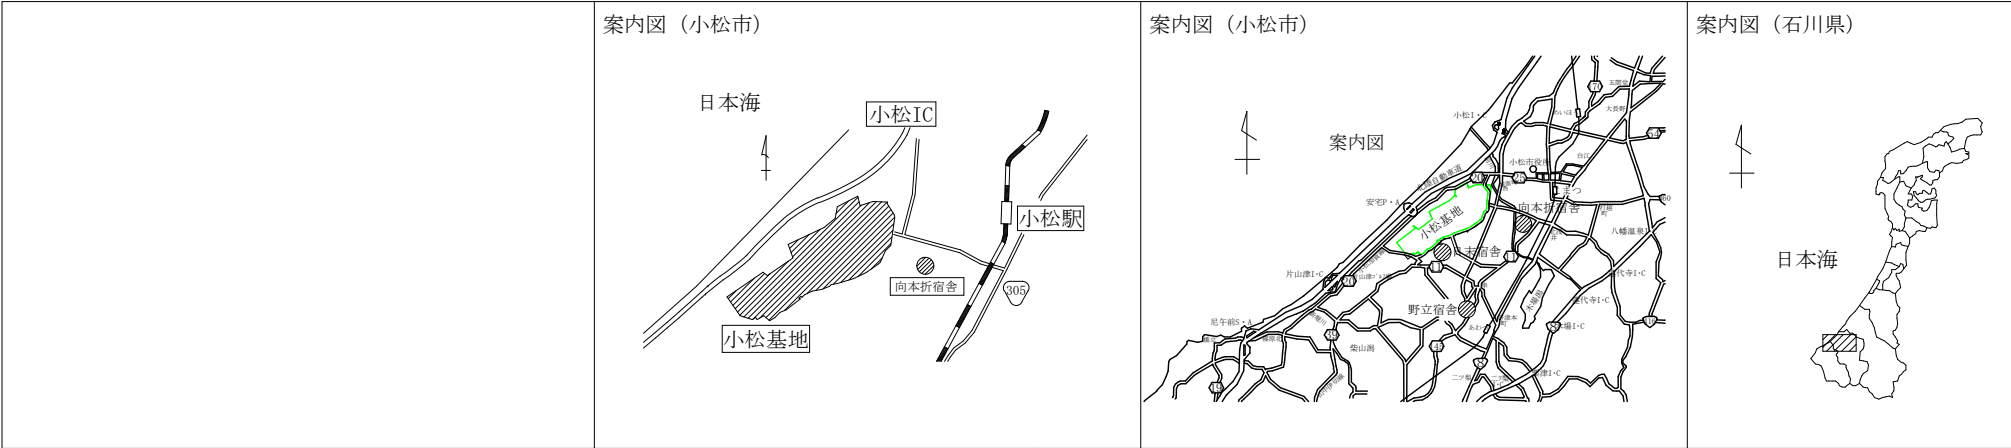

配置図（履行場所）S=1/500

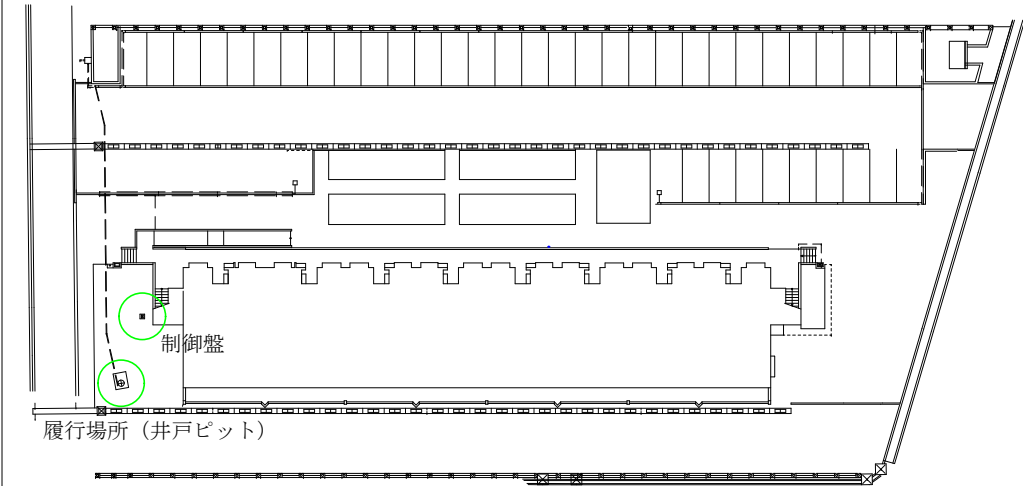

配置図（履行場所）S=1/200

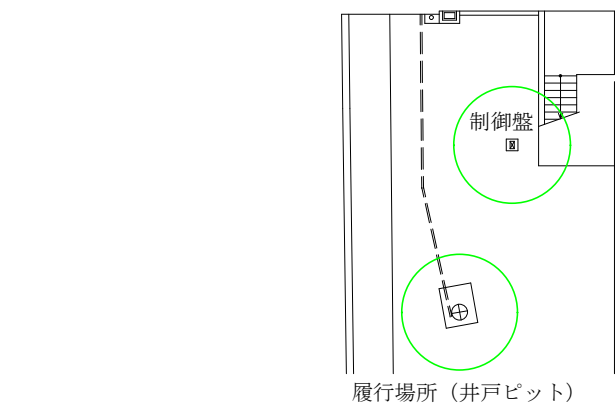

関係者以外不許複製

さく井柱状図（さく井初期）

件 名	公務員宿舎融雪装置井戸内点検		初期工期	2019年04月05日 ～ 2019年05月14日		工 法	パーカッション工法		
深 度	64.50 m	管 種	V P 管	自然水位	GL -2.22 m ▽	水 温	16.0 ℃		
管 径	φ 250 mm	ストレーナー種類	横スリット(ザンネット巻)	適正揚水量	638 L/min	限界揚水量	901 L/min	最大揚水量	901 L/min
掘さく径	φ 400 mm	ストレーナー長	23.70m	適正揚水位	GL -2.94 m ▼	限界揚水位	GL -3.31 m	最大揚水位	GL -3.31 m

