

公 告

契約担当官
航空自衛隊幹部候補生学校
会計課長 小島 弘行

下記により入札を実施するので「入札及び契約心得」を熟知のうえ参加されたい。

記

1 入札に付する事項

品 名 (件 名)	規 格	単位	予定数量	履行場所	履行期間
共同使用場所清掃作業	仕様書のとおり			航空自衛隊奈良基地	令和6年6月3日 ～令和7年3月31日

2 入 札 方 式 一般競争入札

3 入札日時場所 令和6年5月16日(木) 13:30 ～ 航空自衛隊奈良基地会計課入札室

4 参 加 資 格

(1) 予算決算及び会計令第70条及び第71条の規定に該当しない者であること。
(2) 資格審査結果通知書(全省庁統一資格)で「役務の提供等」のA、B、C又はD等級を有する者で近畿地域の競争参加資格を有する者であること。
(3) 幹部候補生学校契約担当官から指名停止等の措置を受けている期間中の者でないこと。
(4) 防衛装備庁長官又は航空幕僚長から、装備品等及び役務の調達に係る指名停止の要領に基づく指名停止の措置を受けている期間中の者でないこと。
(5) 前号により現に指名停止を受けている者と資本関係又は人的関係のある者であって、当該者と同種の物品の売買又は製造若しくは役務請負について防衛省と契約を行おうとする者でないこと。
(6) 原則、現に指名停止を受けている者の下請負については認めないものとする。
ただし、真にやむを得ない事由を防衛装備庁長官が認めた場合には、この限りではない。

5 落札決定方法 総額決定(単価契約)

落札決定にあたっては、入札書に記載された金額に当該金額の10%に相当する額を加算した金額をもって落札価格とするので、入札者は課税事業者又は免税事業者を問わず、見積もった金額の110分の100に相当する金額を入札書に記載すること。

6 保 証 金

入札保証金：予算決算及び会計令第77条第1項第2号により免除
契約保証金：予算決算及び会計令第100条の3第3号により免除

7 入 札 の 無 効

(1) 4の競争に参加する者に必要な資格のない者のした入札
(2) その他入札に関する条件に違反した入札

8 契約書作成の有無 有

9 適用する契約条項

(1) 航空自衛隊標準契約条項 役務供給契約条項及び適用契約条項の関係条項
(2) 特約条項 暴力団排除に関する特約条項(工事以外)

10 入札説明会の有無 無

11 そ の 他

(1) 入札参加希望者は、入札開始前までに下記問い合わせ先に連絡すること。
(2) 本入札は郵便入札とする。
(3) 郵便入札は令和6年5月16日(木) 13:30までに契約担当官に到着しない場合は無効とする。
(4) 入札開始前までに資格審査結果通知書の写しを提出すること。
(5) 代理人が入札する場合は、入札前に委任状を提出すること。
(6) 入札保証金の納付を免除した場合において、落札者が契約を結ばないときは入札保証金相当額を徴収する。

12 契約条項を示す場所 航空自衛隊 奈良基地(航空自衛隊 幹部候補生学校 会計課 契約班)

及び問い合わせ先 〒630-8522 奈良県奈良市法華寺町1578番地
電 話 0742(33)3951 内線 229
FAX 0742(33)5477(直通) 担当 松田
奈良基地HP <https://www.mod.go.jp/asdf/nara/>

入 札 書

下記のとおり、入札書に対して「入札及び契約心得」並びに入札条件等を承諾の上提出致します。

令和6年5月16日

契約担当官
航空自衛隊幹部候補生学校
会計課長 小島 弘行 殿

住 所
会 社 名
代表者名

履行期間		令和6年6月3日 ～令和7年3月31日	履行場所			航空自衛隊奈良基地		
No.	品 名（件名）	規 格	同等品	単位	予 定 量 数	単 価	金 額	備 考
1	共同使用場所清掃作業	仕様書のとおり 日常清掃A		回	40			
2	共同使用場所清掃作業	仕様書のとおり 日常清掃B		回	40			
3	共同使用場所清掃作業	仕様書のとおり 定期清掃		回	10			
4	共同使用場所清掃作業	仕様書のとおり 追加清掃A		回	2			
5	共同使用場所清掃作業	仕様書のとおり 追加清掃B		回	2			
		以 下 余 白						
入 札 金 額		¥()						

※入札金額は消費税及び地方消費税抜きの金額です。

令和 6 年 5 月 16 日

委任状

契約担当官
航空自衛隊幹部候補生学校
会計課長 小島 弘行 殿

私は _____ を代理人と定め、次の行為を
行う権限を委任します。

当社との関係 :

使用印鑑

--

委任事項 下記事項に対する、請求に関する一切の権限

- 1 品名(件名) : 共同使用場所清掃作業
- 2 履行場所 : 航空自衛隊奈良基地
- 3 履行期間 : 令和6年6月3日 ～ 令和7年3月31日

委任者住所

法人名

代表者

航空自衛隊仕様書			
仕様書の分類	内容による分類	役務仕様書	
	性質による分類	個別仕様書	
物品番号		幹候校 L P S - R 9 9 0 3 4	
品 名 または 件 名	共同使用場所清掃作業	承認	令和 6 年 2 月 1 9 日
		作成	令和 6 年 2 月 1 日
		改正	令和 年 月 日
		作成 部隊等	幹部候補生学校
<p>1 総則</p> <p>1.1 適用範囲</p> <p>本仕様書は、航空自衛隊奈良基地内における共同使用場所清掃作業について適用する。</p> <p>1.2 履行場所</p> <p>航空自衛隊奈良基地（奈良県奈良市法華寺町 1 5 7 8）第 1 講堂，第 2 講堂，第 2 浴場，第 3 講堂，松林苑及び飛翔館（別図第 1 のとおり。）</p> <p>1.3 履行期間</p> <p>令和 6 年 6 月 3 日（月）～令和 7 年 3 月 3 1 日（月）</p> <p>1.4 関連文書</p> <p>本仕様書によるほか，以下による。</p> <p>a) 建築保全業務共通仕様書（国土交通大臣官房官庁営繕部監修）</p> <p>b) 奈良基地工事（作業）受注心得</p> <p>c) 環境物品等の調達の推進に関する法律（平成 1 2 年法律第 1 0 0 号）</p> <p>2 役務に関する要求</p> <p>2.1 役務の内容</p> <p>2.1.1 概要</p> <p>第 1 講堂，第 2 講堂，第 2 浴場，第 3 講堂，松林苑及び飛翔館の共同使用場所に対する日常清掃，定期清掃及び追加清掃を実施する。</p> <p>2.1.2 細部事項</p> <p>2.1.2.1 共通</p> <p>a) 日常清掃，定期清掃及び追加清掃の区分及び実施場所は，表 1，表 2，別図第 2 から別図第 1 9 のとおり。</p>			

表 1－日常清掃及び定期清掃

No.	対象建物	清掃場所		
		日常清掃 A	日常清掃 B	定期清掃
1	第 1 講堂 (4 8 5)	便所	廊下，階段，ホール，玄関	廊下，階段，ホール，玄関
2	第 2 講堂 (4 8 6)	便所，給湯室，	廊下，階段，ホール，玄関	廊下，階段，ホール，玄関
3	第 2 浴場 (5 0 6)	浴室，脱衣室，便所，玄関	浴室，脱衣室，玄関	浴槽，脱衣室，玄関
4	第 3 講堂 (5 0 9)	便所，シャワー室	廊下，階段，ホール，玄関	廊下，階段，ホール，玄関
5	松林苑 (5 2 2)	便所	廊下，階段，玄関，風除室，ホール，ロビー，エレベーター	廊下，階段，玄関，風除室，ホール，ロビー，エレベーター
6	飛翔館 (5 2 9)	便所，洗面所，給湯室	廊下，階段，玄関ホール，風除室，エレベーター	廊下，階段，玄関ホール，風除室，エレベーター

表 2－追加清掃

No.	対象建物	清掃場所		備考
		追加清掃 A	追加清掃 B	
1	第 2 浴場 (5 0 6)	浴室全面（壁を含む。）		年 2 回 8 月 3 月
2	飛翔館 (5 2 9)		観覧席床面 1 階及び 2 階部分，透明ガラス 1 階 2 階部分，階段手すり強化ガラス部分（全面）	年 2 回 1 2 月 3 月

- b) 作業実施日は，別紙第 1 から別紙第 3 のとおりとし，官側の都合により別日に変更することができる。契約相手方の都合により変更が必要な場合には，検査官と調整のうえ実施する。
- c) 作業実施時間は，原則として 8 時 1 5 分から 1 7 時 0 0 分（1 2 時 0 0 分から 1 3 時 0 0 分を除く。）とする。
- d) 清掃箇所の不具合を発見した場合には検査官に報告し，指示を受ける。
- e) 履行に必要な電気及び水は，官側の無料支給とする。

- f) 本仕様書に定めるほか、本役務の履行に必要な資機材については、契約相手方の負担において準備する。
- g) 本役務に係る事故等については、契約相手方の負担において処置する。

2.1.2.2 日常清掃 A

a) 共通

- 1) 掃除機等により、床を除塵する。
- 2) 床を除塵後、洗剤等で床全面の黒ずみ及び汚れを除去し、水滴等が付着した所は、拭き取る。
- 3) 壁、窓及び窓周辺の埃を落とした後、汚れた部分を洗浄し、拭き取る（蜘蛛の巣の処理及び換気扇の汚れを含む。）。
- 4) 便所の扉、パーティション及び便器等は、洗剤等で洗浄し、拭き取る。
- 5) トイレットペーパー及び石けん等の補充、汚物入れの処理及び洗浄等を実施する。
- 6) 洗面台及び鏡を洗剤等で洗浄し、拭き取る。

b) 第2浴場

- 1) 浴室内の床及び鏡を洗剤等で洗浄し、拭き取る。
- 2) 浴室内の側溝の洗浄及び毛髪等の除去を1週間に1回程度実施する。
- 3) 脱衣室内の床及び脱衣棚の水拭きを実施する（サウナ室を含む。）。
- 4) スノコ及びスノコの下部の清掃を実施する（サウナ室を含む。）。

c) 第3講堂

シャワー室内は、洗剤等で洗浄し、拭き取る。

d) 飛翔館

- 1) エアータオル器材を洗浄する。
- 2) 北東側の灰皿（定数2個）及び吸い殻集積缶の清掃並びに集積した吸い殻を定期的に処分する。

2.1.2.3 日常清掃 B

a) 第1講堂，第2講堂，第3講堂，松林苑

- 1) 掃除機等により、床部分（玄関マットがある場合はそれを含む。）を除塵する。
- 2) 床の除塵後、洗剤等で床全面の黒ずみ及び汚れを除去し、水滴等が付着した所は、拭き取る。

b) 第2浴場

- 1) 浴室内の床及び鏡を洗剤等で洗浄する。
なお、水滴等が付着した所は、拭き取る。
- 2) 脱衣室内の床、洗面台及び脱衣棚の水拭きをする（サウナ室を含む）。
なお、水滴等が付着した所は、拭き取る。

c) 飛翔館

- 1) 掃除機等により，床部分（玄関マットがある場合はそれを含む。）を除塵する。
- 2) 各作業箇所の床を除塵後，水拭き仕上げとする。
なお，水滴等が付着した所は，拭き取る。

2.1.2.4 定期清掃

a) 第1講堂，第2講堂，第3講堂

- 1) 掃除機等により，床部分（玄関マットがある場合はそれを含む。）を除塵する。
- 2) コンクリートの床部分については，洗剤等で洗浄する。
なお，水滴等が付着した所は，拭き取る。
- 3) ビニル床タイルの床部分については，ポリッシャーで洗浄した後，樹脂ワックスを塗布する。

b) 第2浴場

- 1) 洗剤等により，各浴槽内の油分，苔及びカビ等を除去する。
なお，水滴等が付着した所は，拭き取る。
- 2) 浴室内の混合水栓，化粧鏡，タイル等を除塵する。

c) 松林苑

- 1) 掃除機等により，床部分（玄関マットがある場合はそれを含む。）を除塵する。
- 2) ビニル床タイルの床部分については，ポリッシャーで洗浄した後，樹脂ワックスを塗布する。
- 3) 玄関扉及び自動ドア（ガラス部分を含む。）は，それぞれの部材に適した専用洗剤を用いて洗浄し，清拭き仕上げとする。
- 4) エレベーター内は，掃除機等により床部分及び床マットを除塵する。

d) 飛翔館

- 1) 便所の床部分は，洗剤等で洗浄後，専用ワックスで仕上げる。
- 2) その他対象箇所の床については，それぞれの床材に適した専用洗剤を使用し，ポリッシャー等で洗浄する。

2.1.2.5 追加清掃 A

- a) 専用洗剤を用いて，油分及び苔・カビ等洗浄し，除去する。
- b) 壁のタイル部分については，高圧洗浄機を使用できる。

2.1.2.6 追加清掃 B


- a) カーペットは，専用洗剤等で洗浄する。
- b) フローリングは，掃除機等により床を除塵し，乾拭き後，専用ワックスで仕上げる。
- c) ガラス（玄関ドア，枠メッキ部及び室内階段手すり部分を含む。）は，洗剤等で洗浄する。


3 検査

- a) 契約相手方は、作業日ごと各清掃作業場所の作業が完了したならば、検査官による検査を受け、検査合格をもって役務完了とする。
- b) 前記 a) における検査中に清掃状況の不具合を指摘された場合は、直ちに是正した後、検査を受ける。
- c) 各月の作業最終日については、主任完成検査官及び検査官による検査を受ける。
- d) 契約相手方は検査が合格したならば、官側が作成した共同使用場所清掃作業点検記録簿（別紙様式）に記名し、検査官（各月の作業最終日については主任完成検査官含む。）の確認を受ける。


4 一般事項

- a) 本役務に関し、施設及び器材等に損傷を与えた場合は、検査官に報告するとともに検査官を通じて契約担当官と協議の上、契約相手方の責任において原状回復する。
- b) 基地内では、法令及び防衛省で定めた規則を遵守し、行動しなければならない。以下に代表的な遵守事項を示すほか、細部は検査官の指示に従う。
 - 1) 基地及び建物への立入に関し、規則に基づく所要の手続を実施して基地司令の許可を受けるものとする。
 - 2) 本役務で必要な場所以外への立入は行わない。
 - 3) 基地内で知り得た情報について、第三者に漏らしてはならない。
 - 4) 基地内における写真撮影は、本役務に必要な場合を除き禁止する。
- c) 本仕様書に明記なき事項については、検査官を通じて契約担当官と協議して決定する。

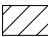 共同使用場所清掃作業実施場所

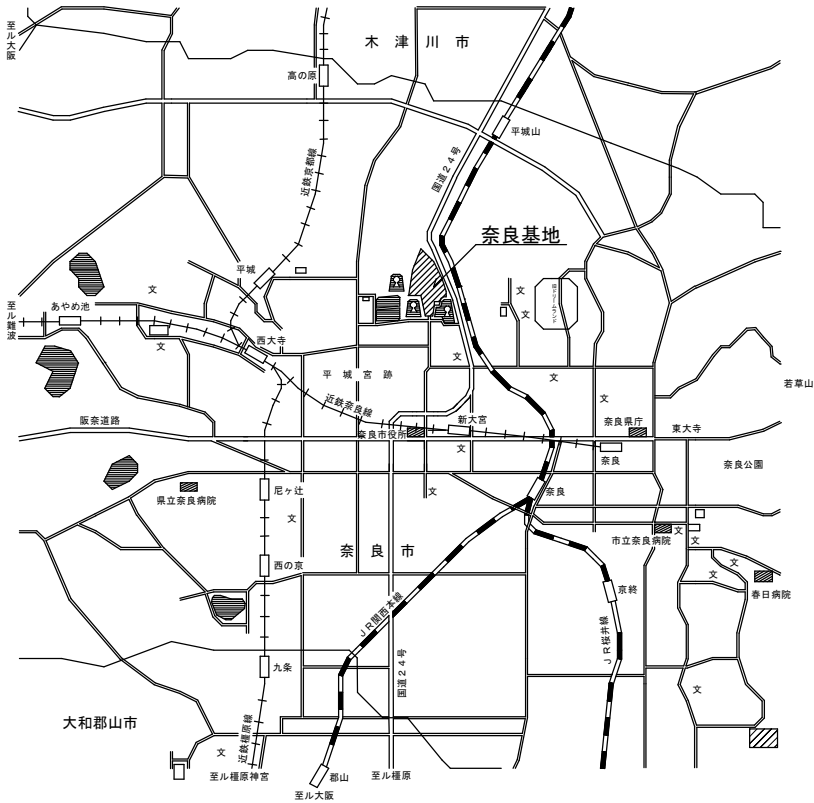



周辺案内図

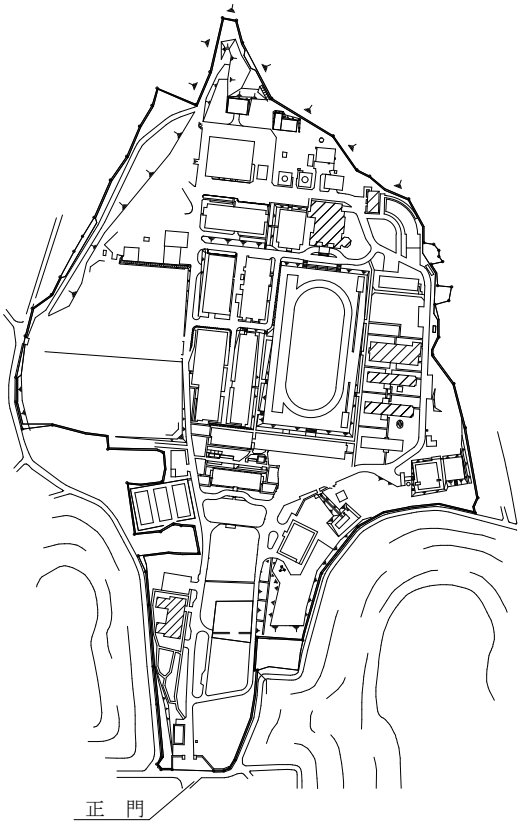


基地案内図

件 名	共同使用場所清掃作業
建物名称	周辺図・案内図
縮 尺	1 : 4 0 0
図面番号	1 / 1 9

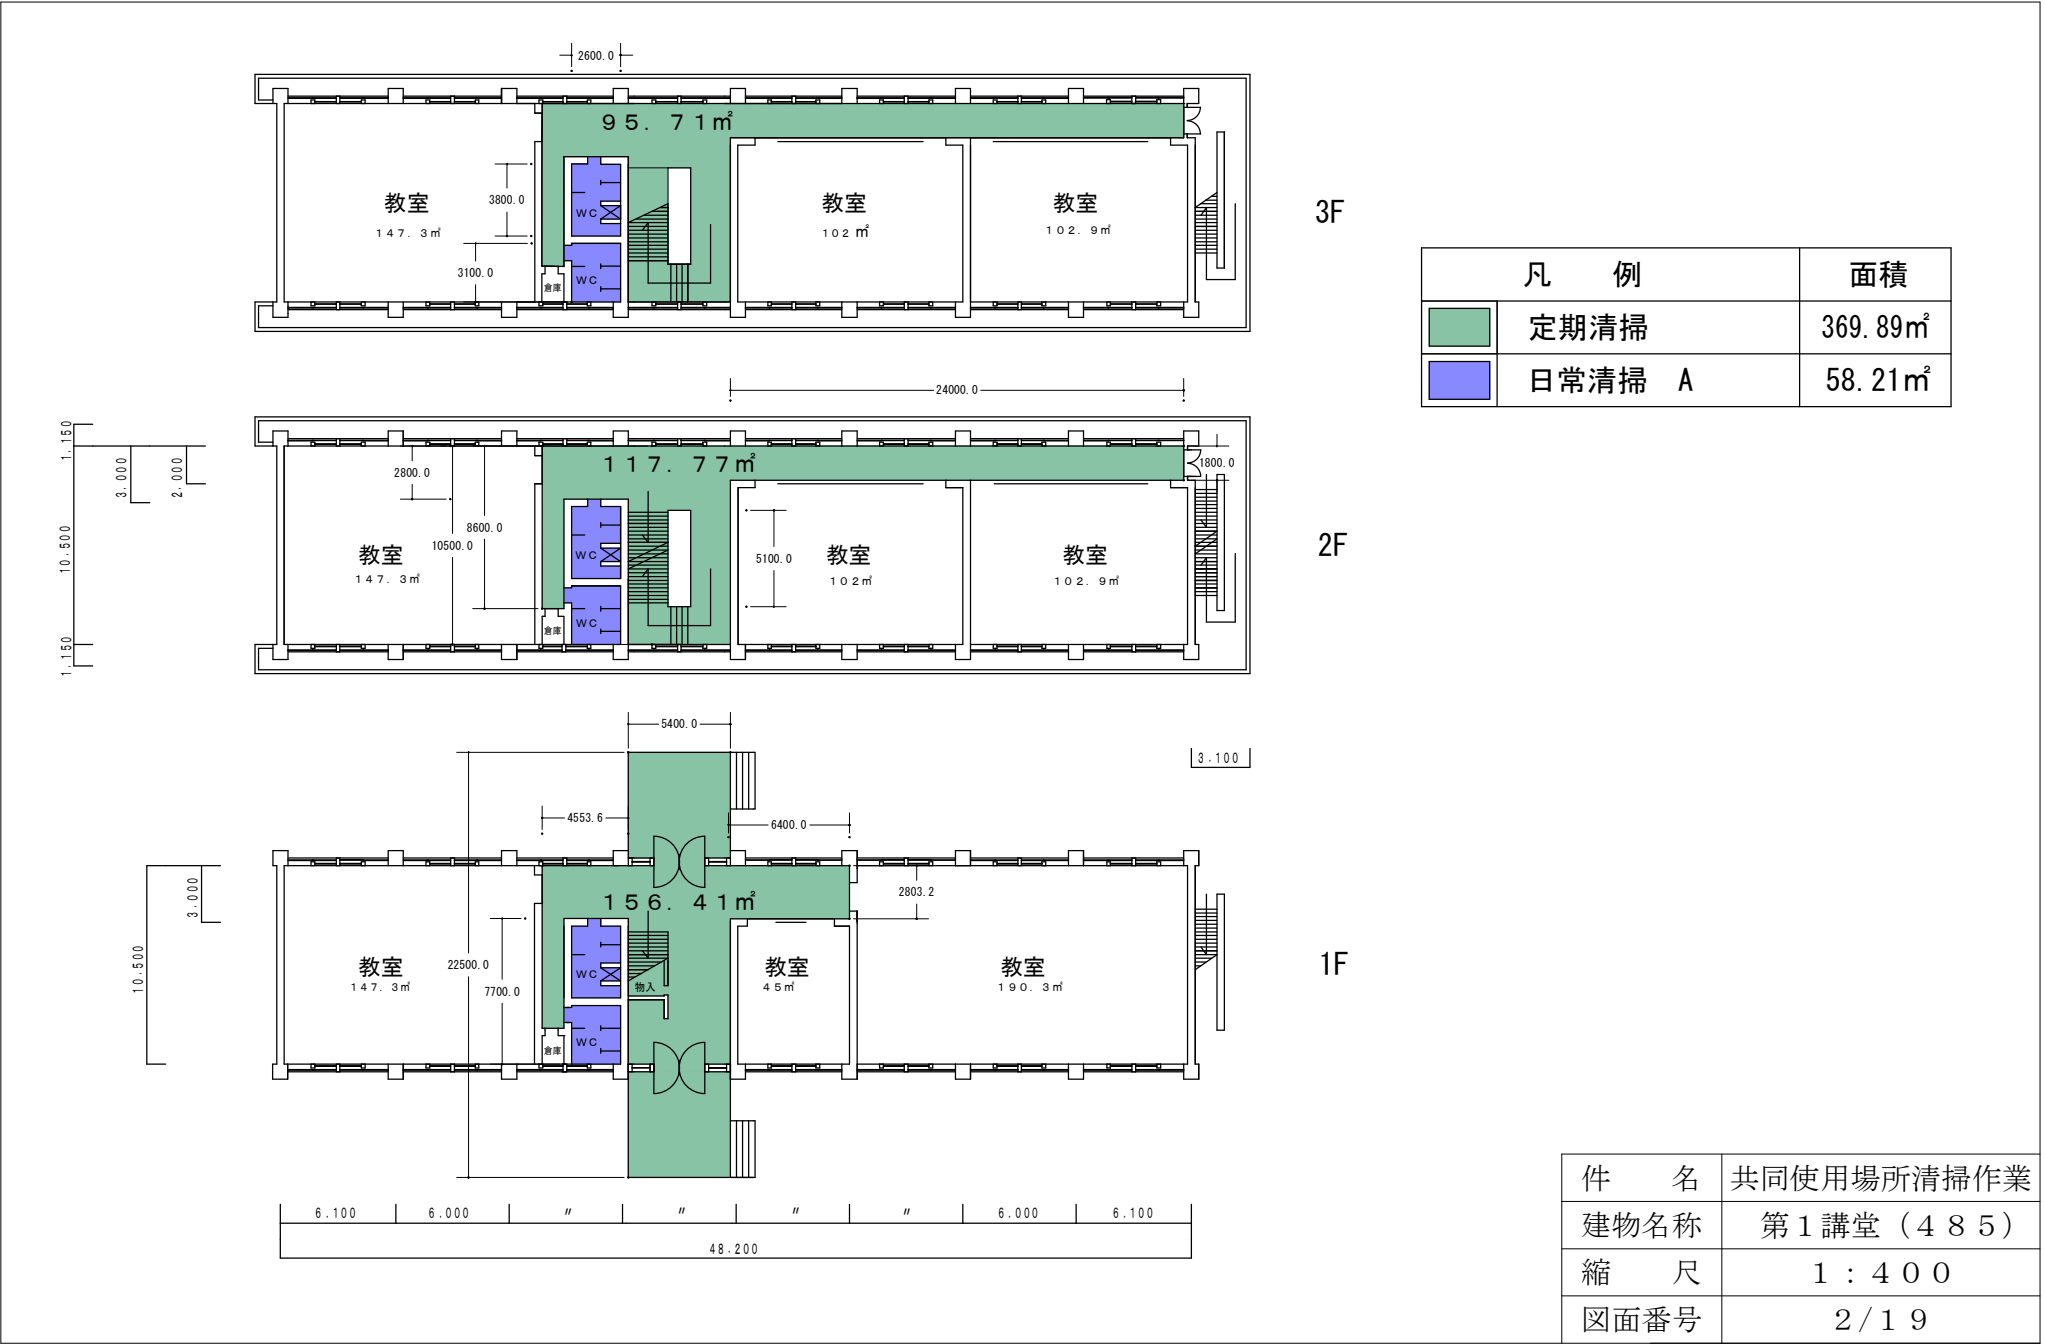


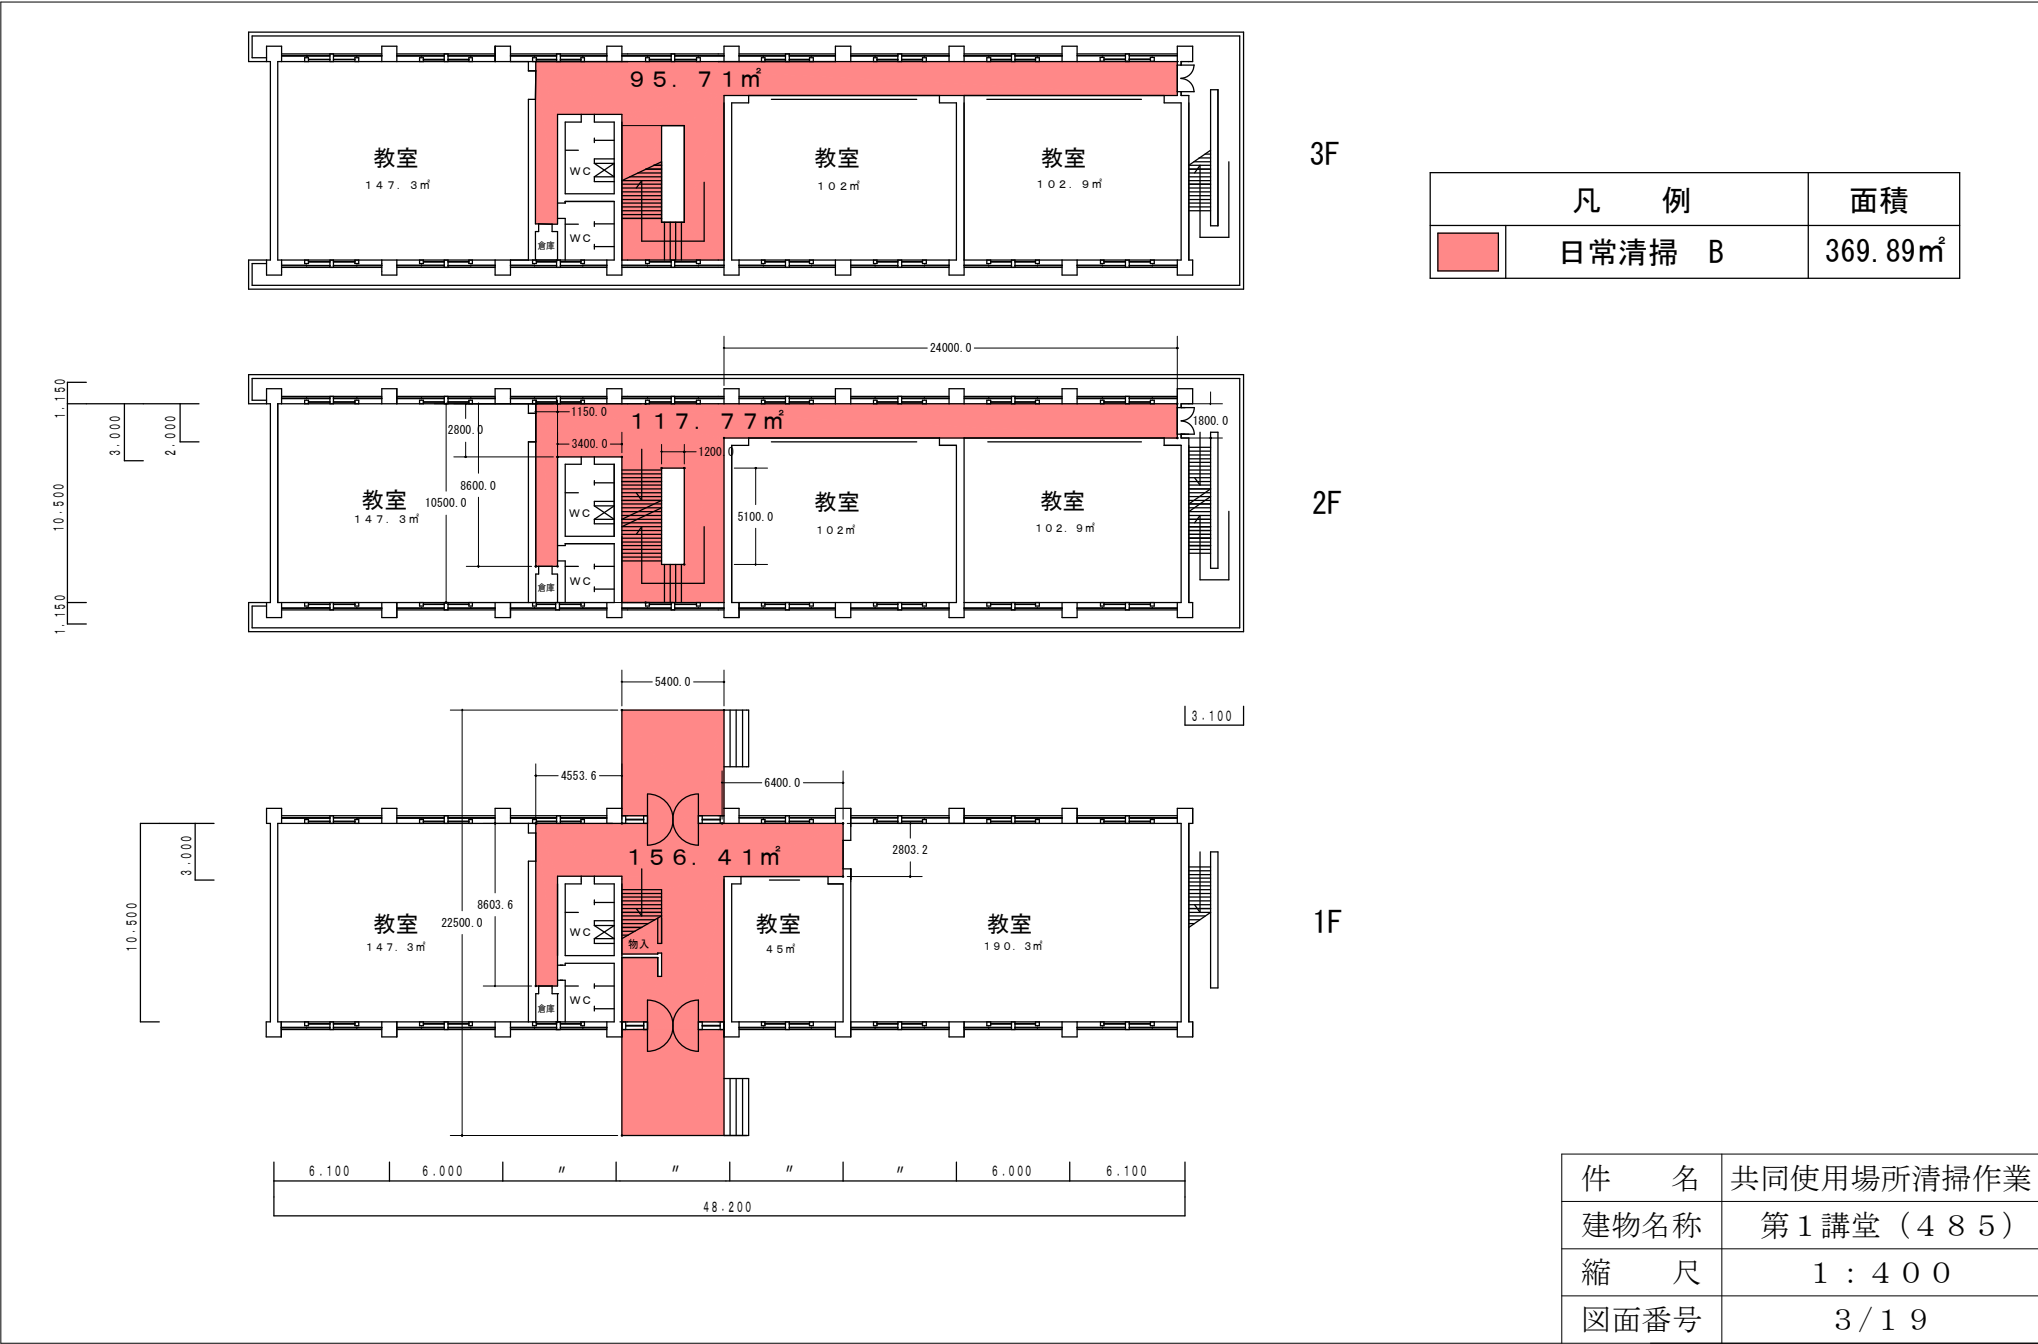

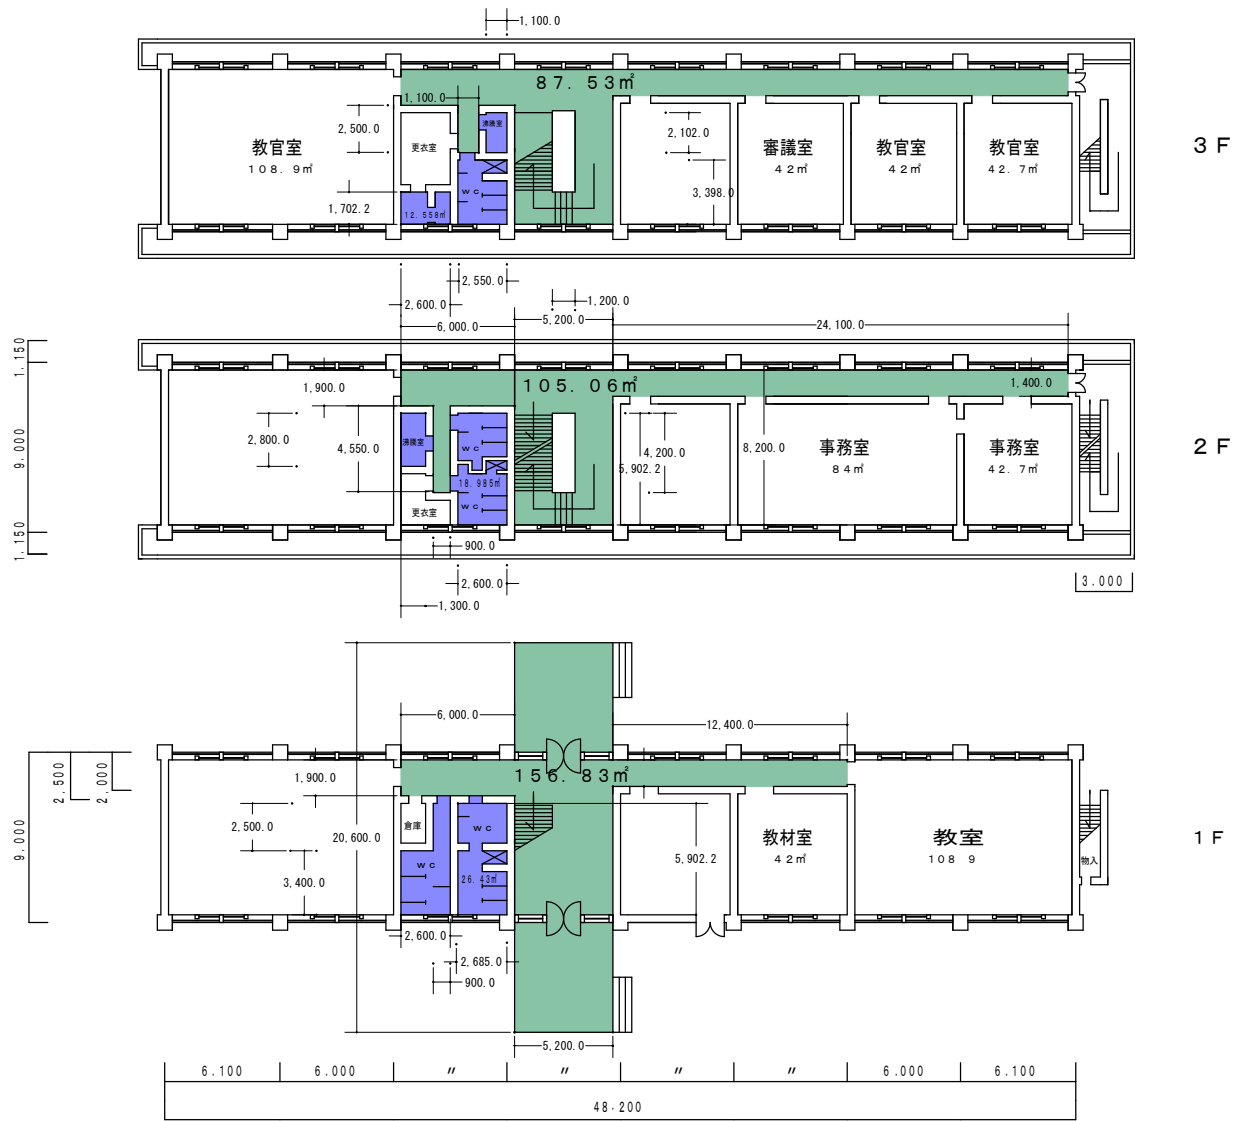


凡 例		面積
	定期清掃	349.42m ²
	日常清掃 A	56.98m ²


件 名	共同使用場所清掃作業
建物名称	第2講堂 (486)
縮 尺	1 : 400
図面番号	4 / 19

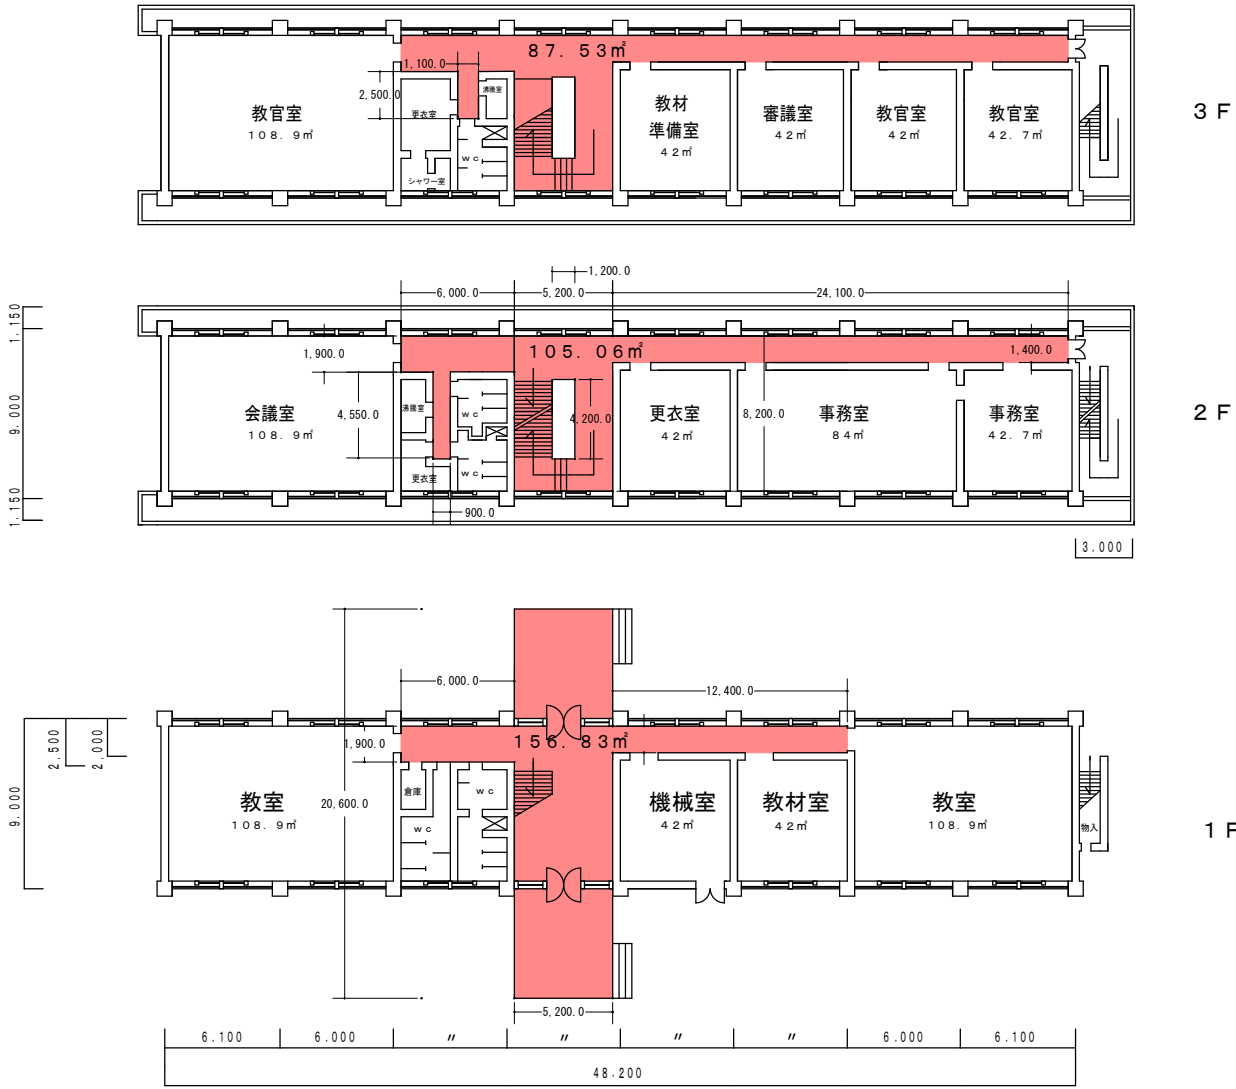

凡 例		面積
	日常清掃 B	349.42㎡


件 名	共同使用場所清掃作業
建物名称	第2講堂（486）
縮 尺	1：400
図面番号	5/19

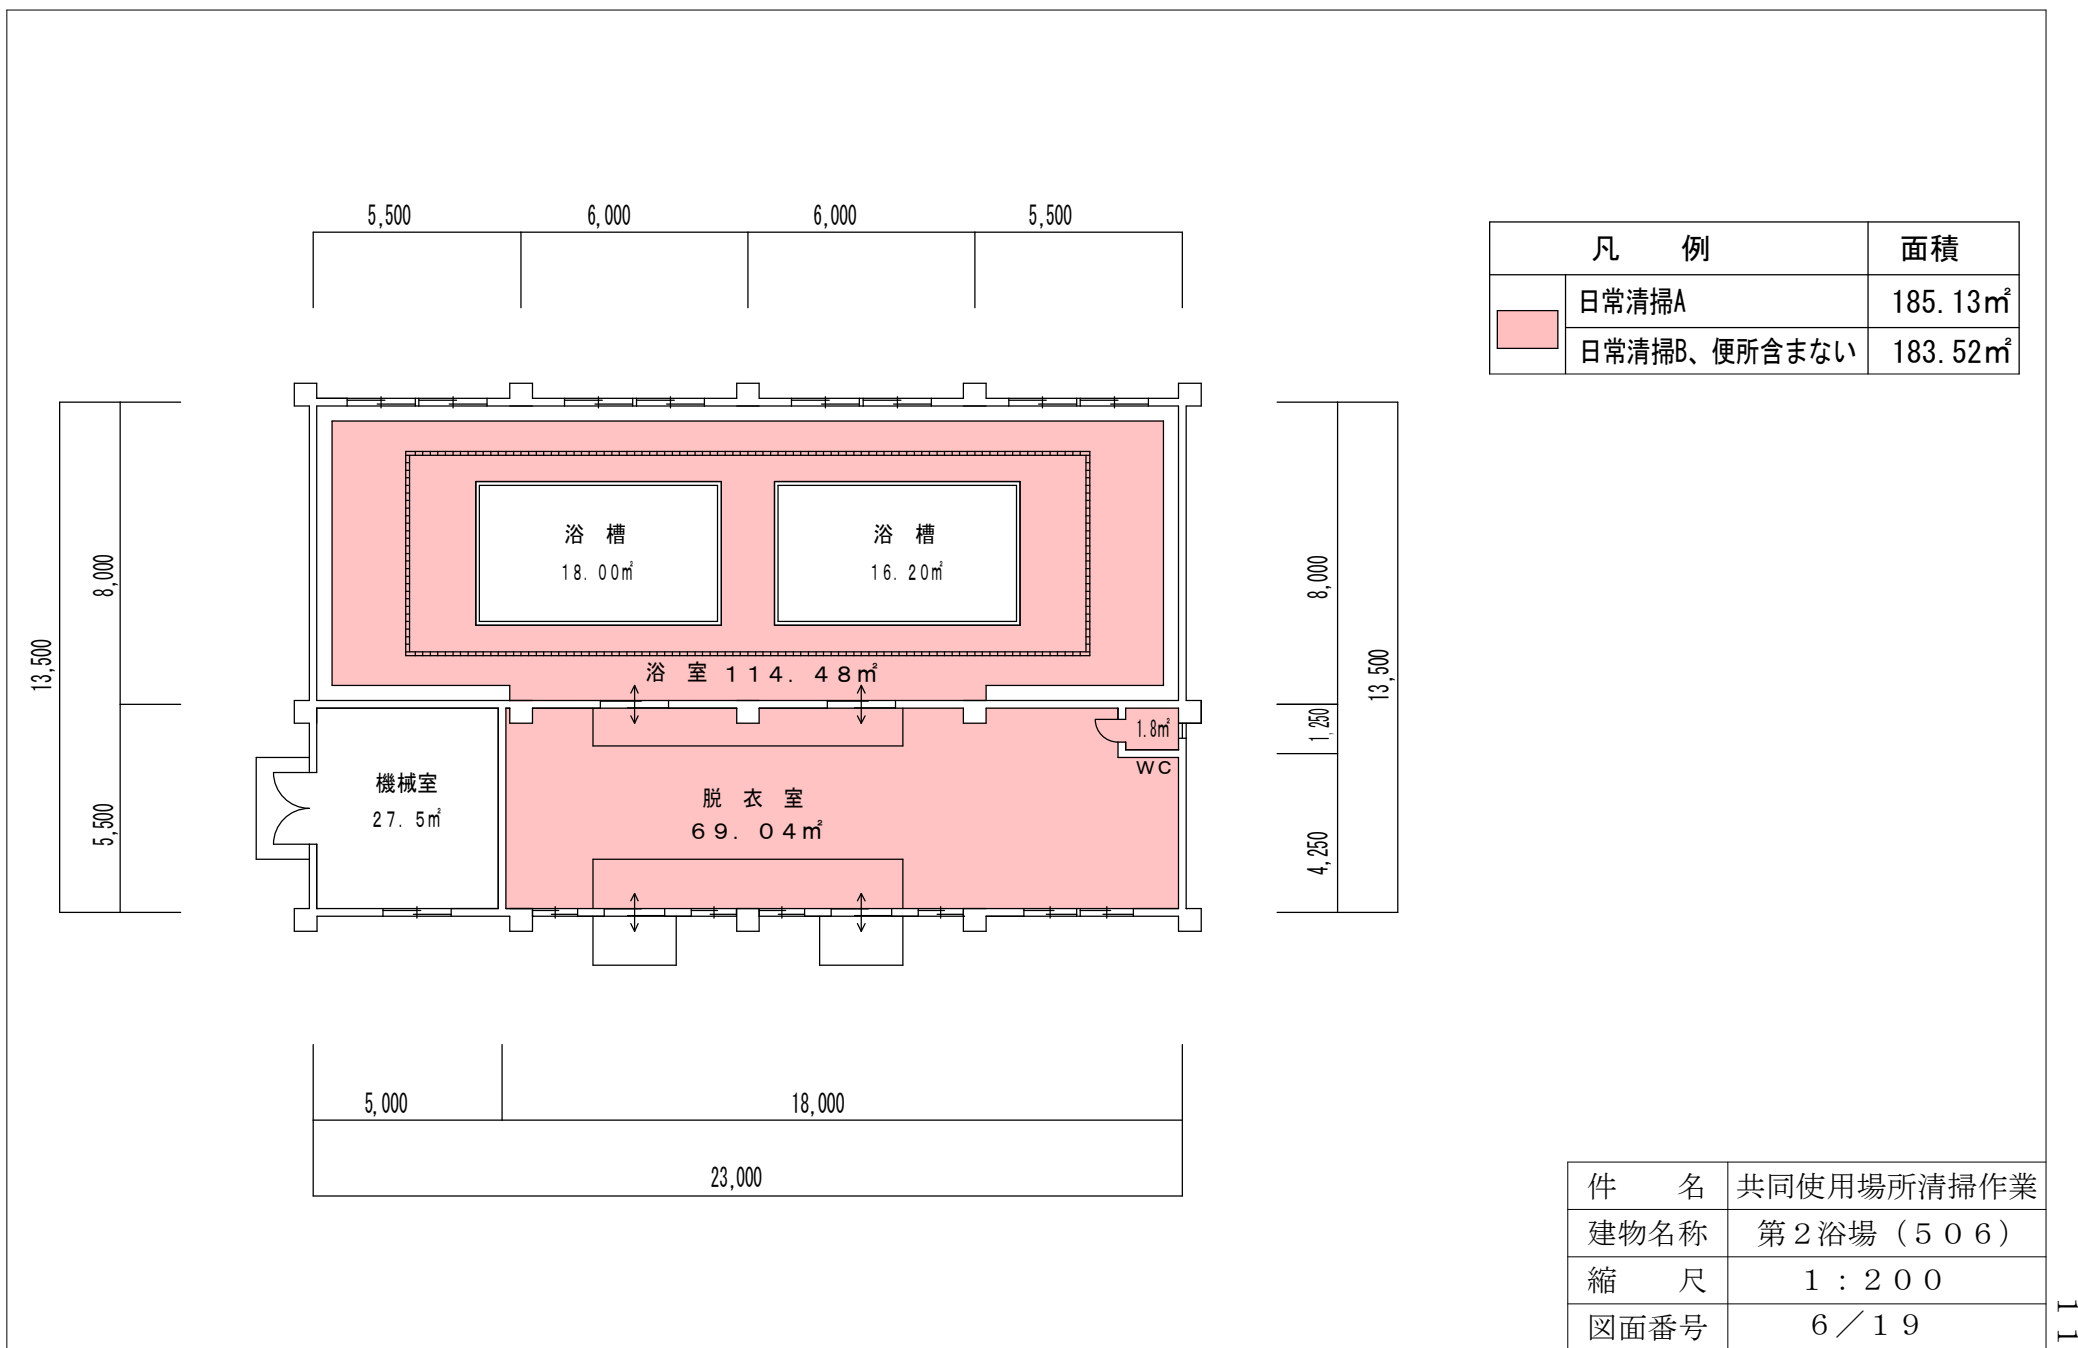

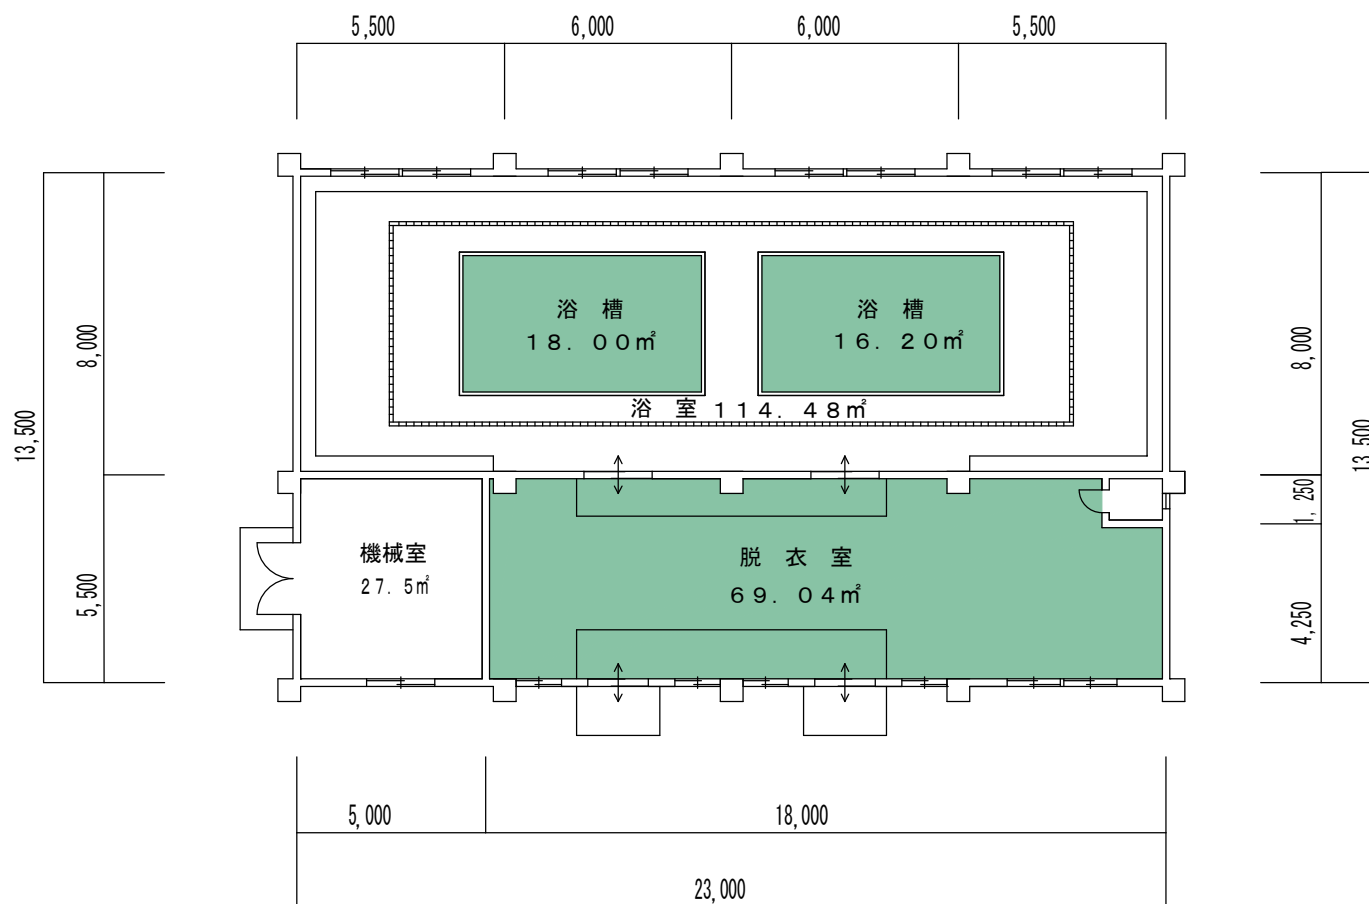


凡 例		面積
	定期清掃	103.24m ²

件 名	共同使用場所清掃作業
建物名称	第2浴場 (506)
縮 尺	1 : 200
図面番号	7 / 19

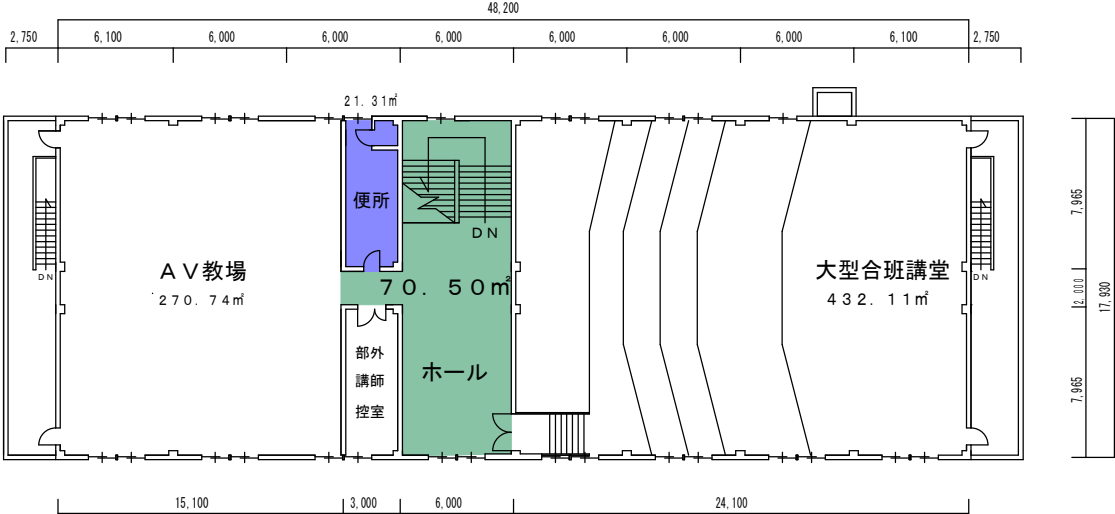


2 F


凡 例		面積
	定期清掃	196.00㎡
	日常清掃 A	58.10㎡

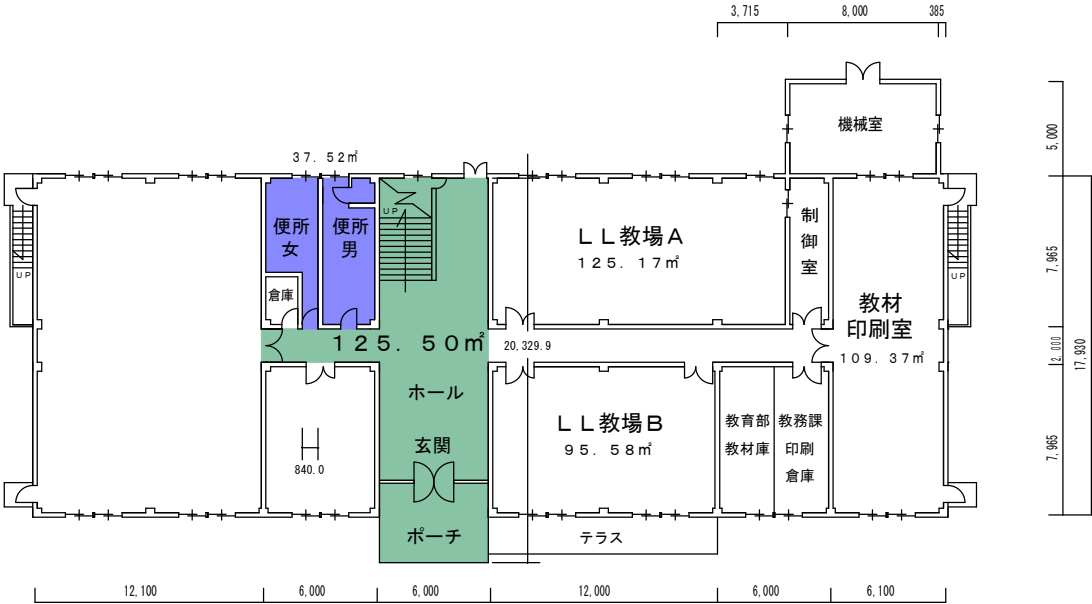


1 F


件 名	共同使用場所清掃作業
建物名称	第3講堂（509）
縮 尺	1：400
図面番号	8/19

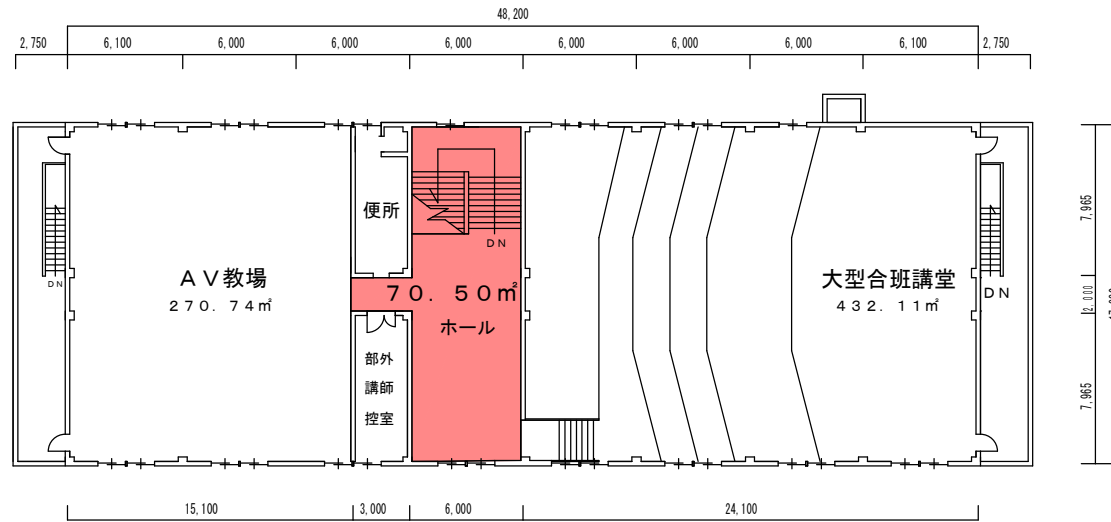

凡 例		面積
	日常清掃 B	196.00m ²

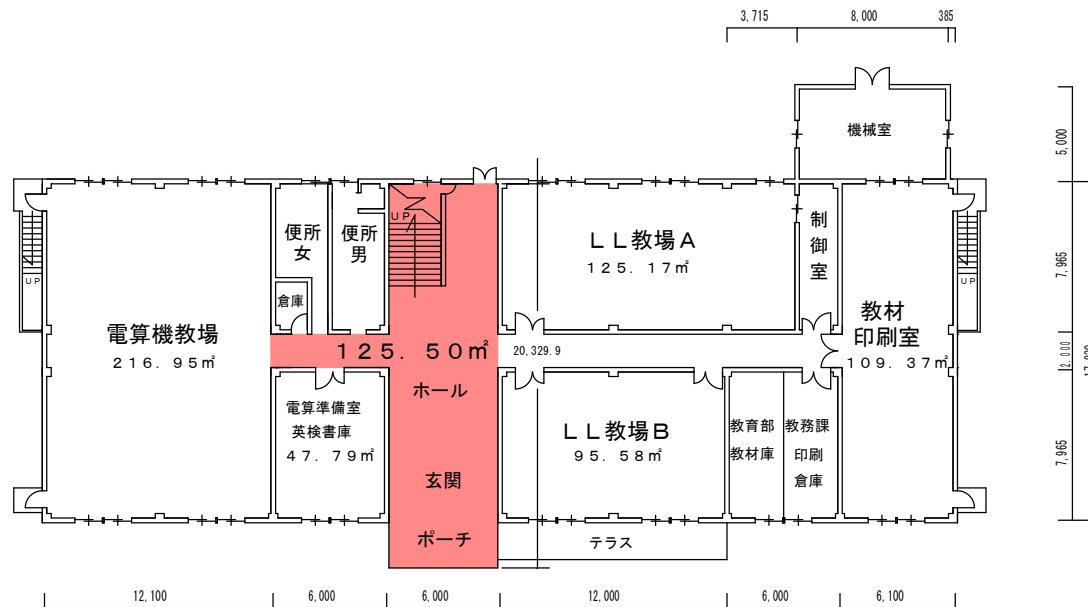


件 名	共同使用場所清掃作業
建物名称	第 3 講 堂 (5 0 9)
縮 尺	1 : 4 0 0
図面番号	9 / 1 9

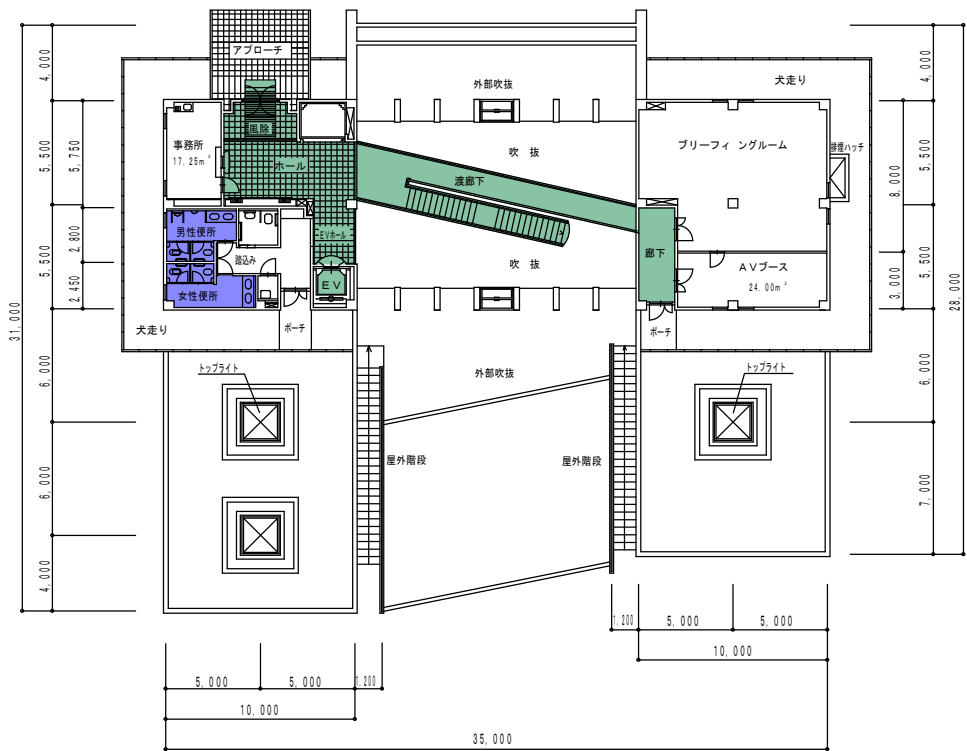


1 階平面図

凡 例		面積
	定期清掃	231.18㎡
	日常清掃 A	12.03㎡

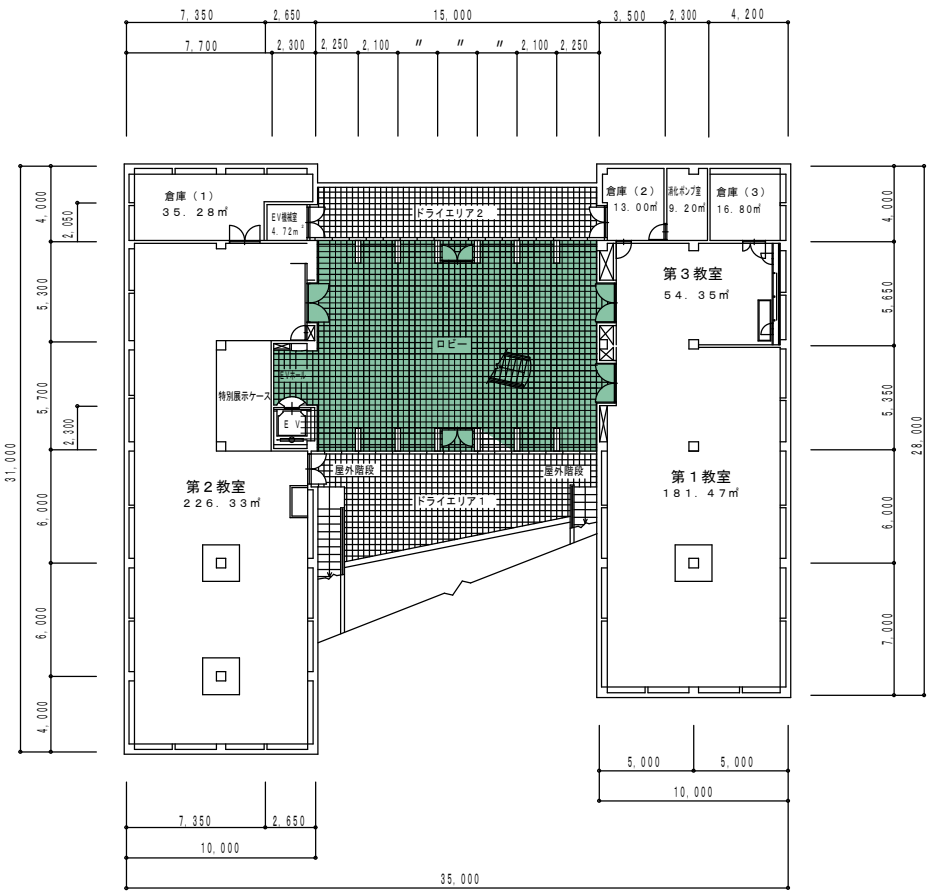


地階平面図

件 名	共同使用場所清掃作業
建物名称	松林苑 (5 2 2)
縮 尺	1 : 4 0 0
図面番号	1 0 / 1 9

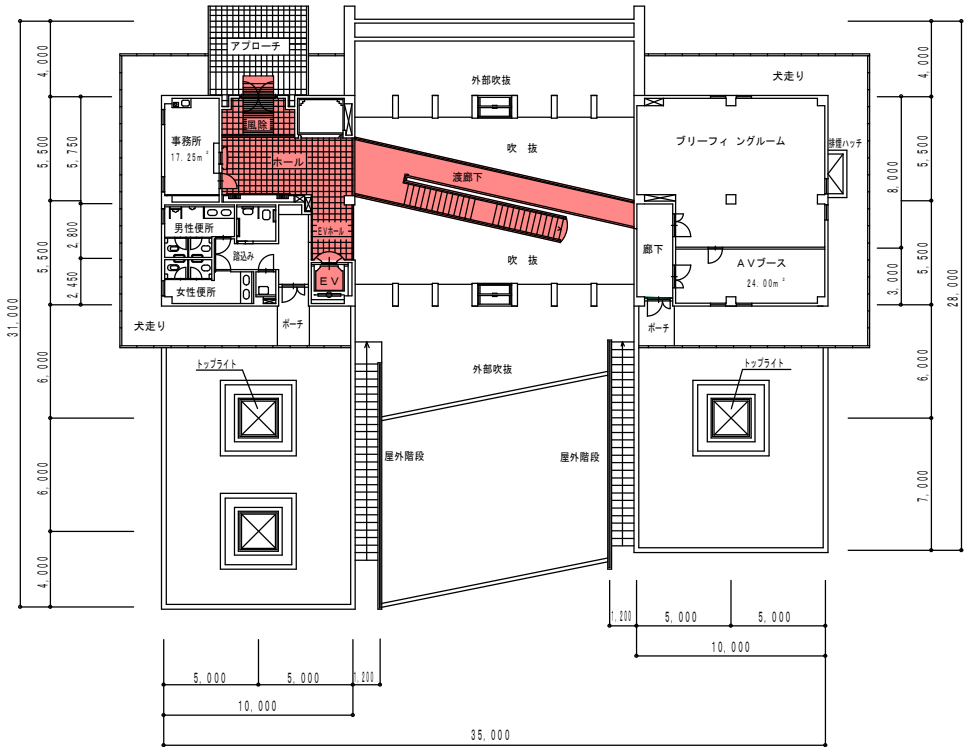


1 階平面図

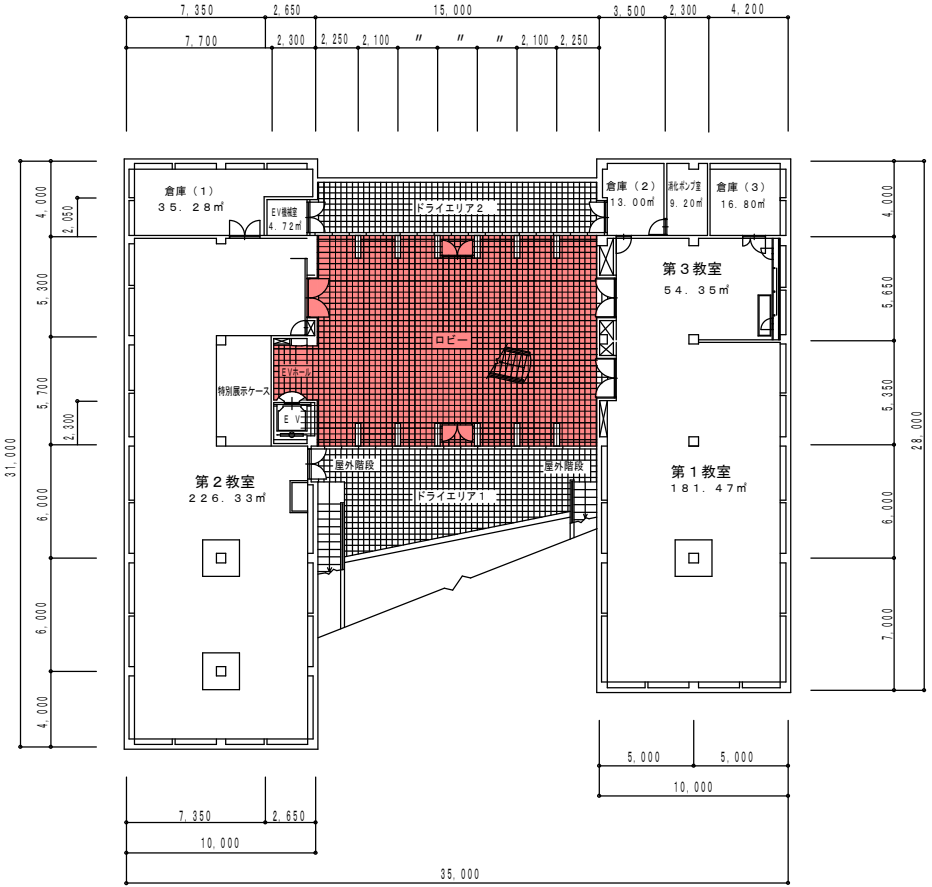


地階平面図

凡 例	面積
<div style="background-color: red; width: 20px; height: 10px; display: inline-block;"></div> 日常清掃 B	231.18㎡

件 名	共同使用場所清掃作業
建物名称	松林苑 (5 2 2)
縮 尺	1 : 4 0 0
図面番号	1 1 / 1 9

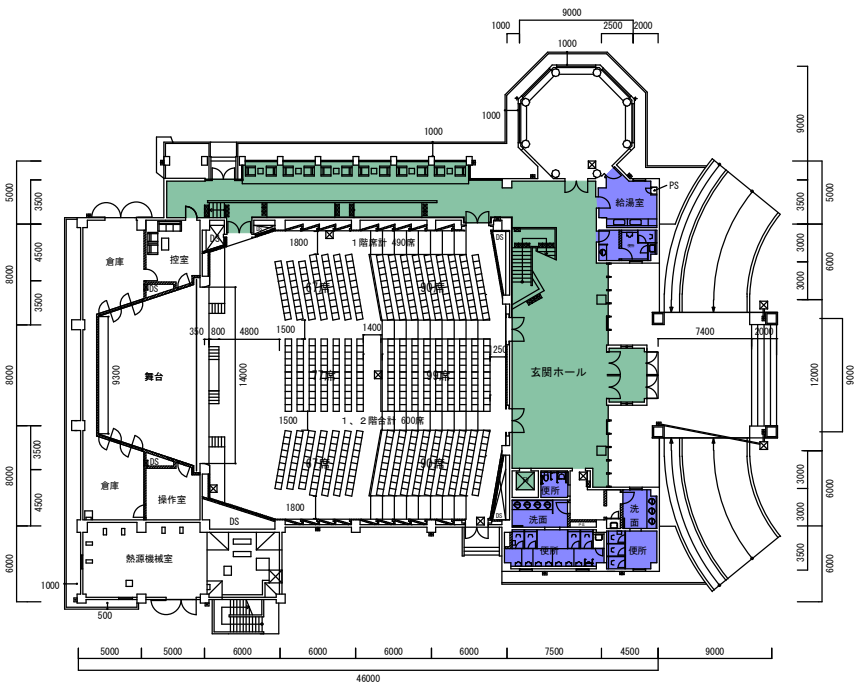


1 階平面図

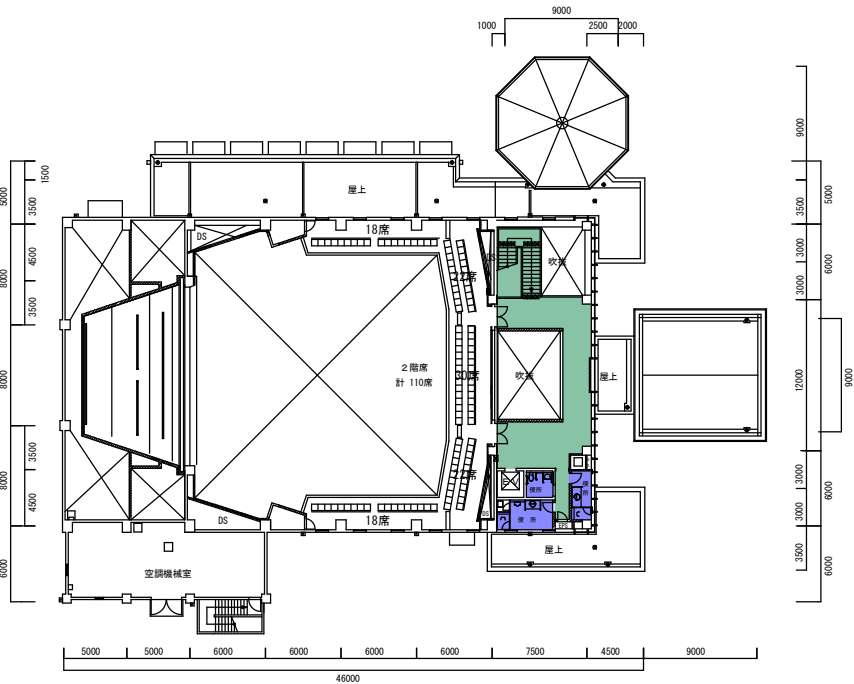


2 階平面図

凡 例		面積
	定期清掃	389.46m ²
	日常清掃 A	88.58m ²


件 名	共同使用場所清掃作業
建物名称	飛翔館（5 2 9）
縮 尺	1：6 0 0
図面番号	1 2 / 1 9

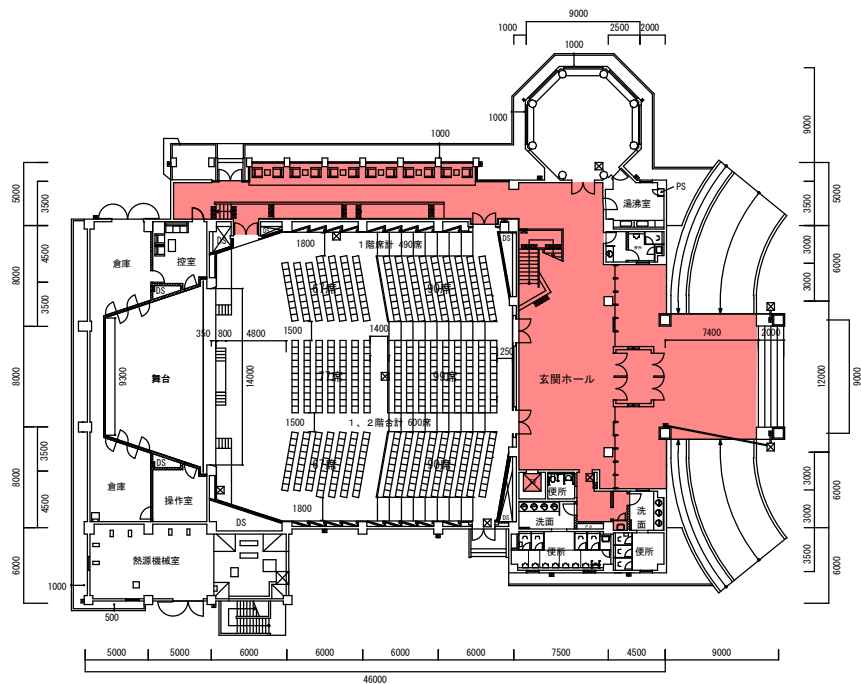


1 階平面図

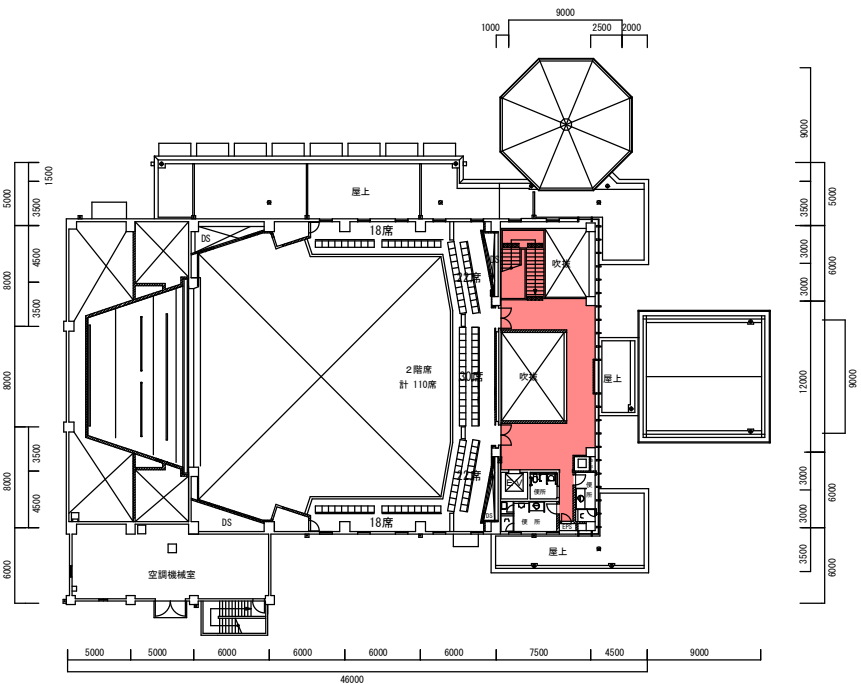


2 階平面図

凡 例		面積
	日常清掃 B	544.73㎡

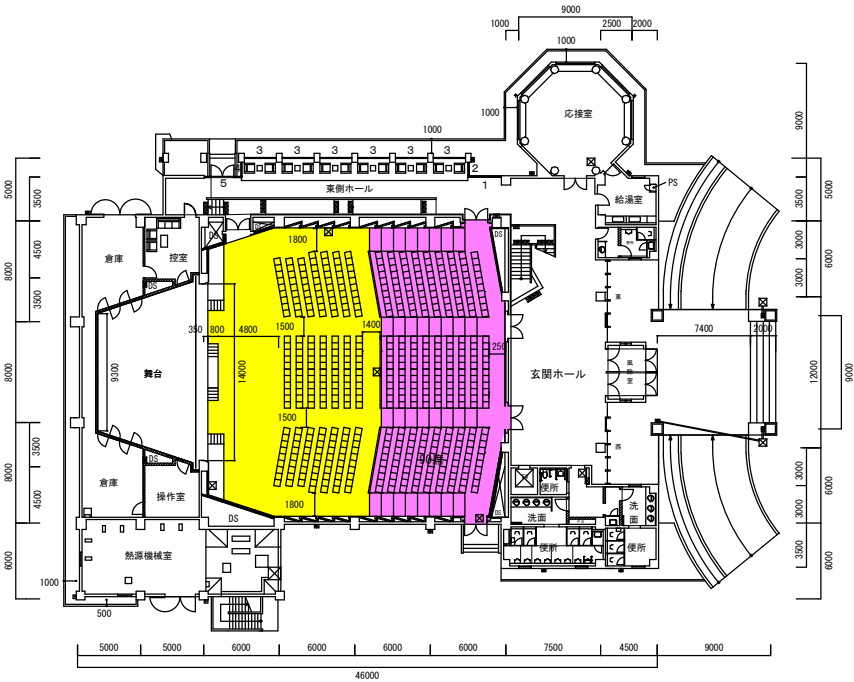

件 名	共同使用場所清掃作業
建物名称	飛翔館（5 2 9）
縮 尺	1 : 6 0 0
図面番号	1 3 / 1 9

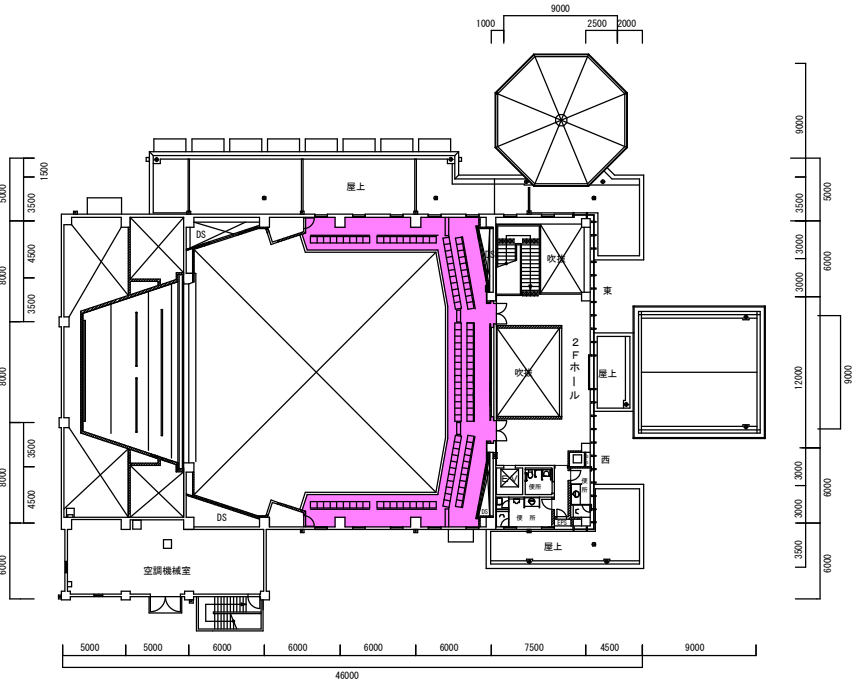


1 階平面図




2 階平面図

凡 例	内 容	面積
 追加清掃B	カーペット	363.03m ²
 追加清掃B	木床 ワックス塗布	210.31m ²
・ 階段手すり 及び建物周囲		
・ 追加清掃B（透明ガラスの清掃）図面番号 1 6 ～ 1 9		


件 名	共同使用場所清掃作業
建物名称	飛翔館（5 2 9）
縮 尺	1 : 6 0 0
図面番号	1 4 / 1 9

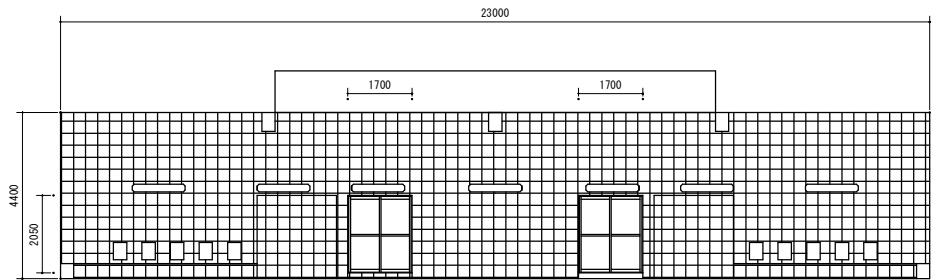


西面 (8 9 . 4 0 m²)

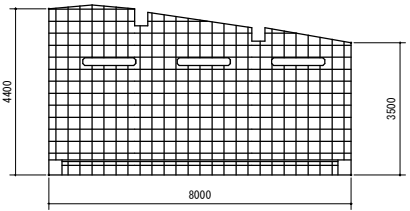

北面 (2 8 . 6 4 m²)

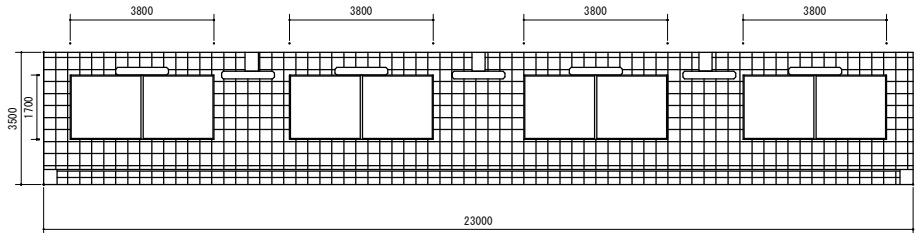


東面 (4 3 . 5 5 m²)

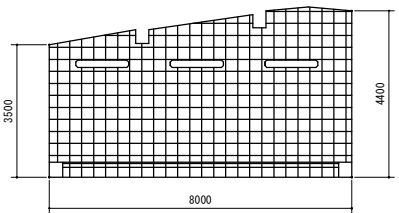


南面 (2 9 . 1 3 m²)

凡 例	場所詳細	面積
 追加清掃 A	浴場壁面	190.72m ²


件 名	共同使用場所清掃作業
建物名称	第2浴場 (5 0 6)
縮 尺	1 : 2 0 0
図面番号	1 5 / 1 9

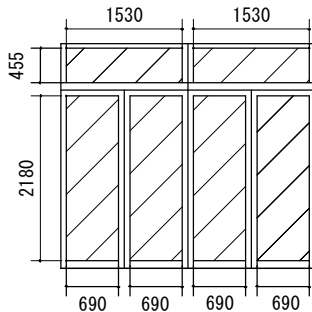


風除室外側玄関（7. 4 1 m²）

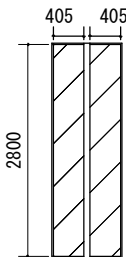


風除室東側（2. 2 7 m²）

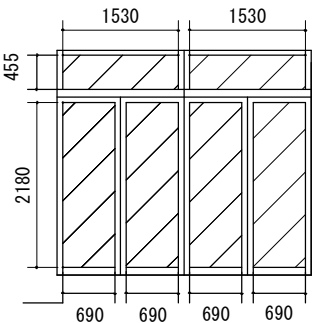


風除室内側玄関（7. 4 1 m²）

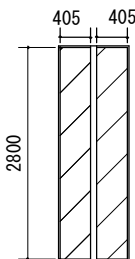


風除室西側（2. 2 7 m²）

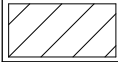凡 例	場所詳細	面積	両面面積
 追加清掃B	風除室	1 9. 3 6 m ²	3 8. 7 2 m ²


件 名	共同使用場所清掃作業
建物名称	飛翔館（5 2 9）
縮 尺	1 : 1 0 0
図面番号	1 6 / 1 9

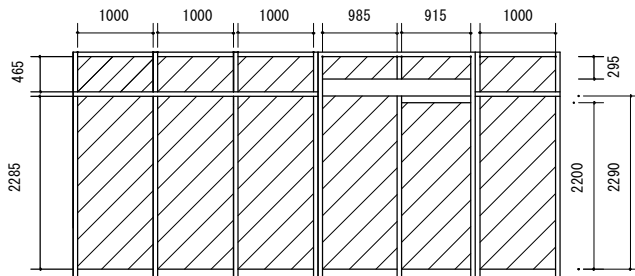

玄関ホール東側 (1 5 . 8 3 m²)

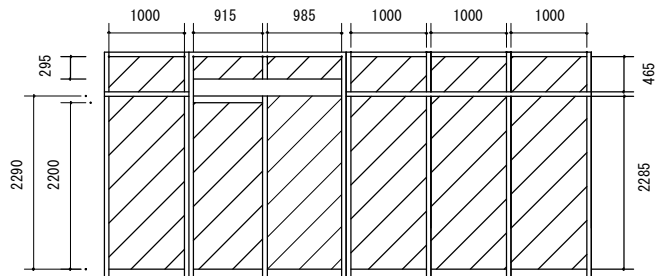

玄関ホール西側 (1 5 . 8 3 m²)

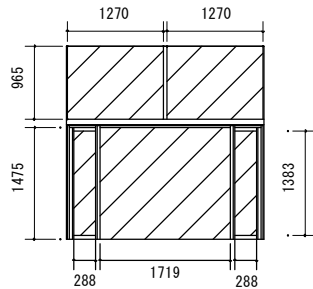


応接室


室名	応接室
数量	5 力所
1 力所 当たり	5 . 7 8 3 m ²
集計	2 8 . 9 2 m ²

凡 例	場所詳細	各面積	両面面積
	追加清掃 B		
	玄関ホール	3 1 . 6 6 m ²	6 3 . 3 2 m ²
	応接室	2 8 . 9 2 m ²	5 7 . 8 4 m ²


件 名	共同使用場所清掃作業
建物名称	飛翔館 (5 2 9)
縮 尺	1 : 1 0 0
図面番号	1 7 / 1 9

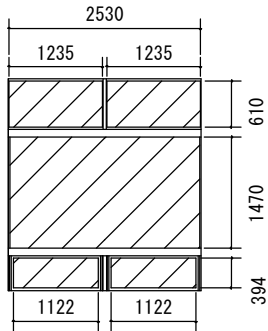

東側ホール 1 (6.11㎡)

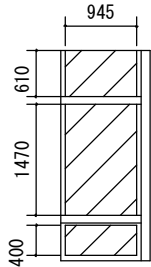


東側ホール 2 (2.34㎡)

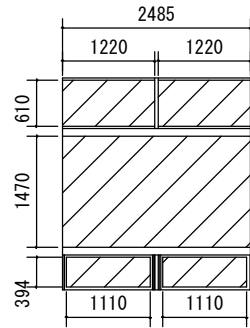


東側ホール 3 (6.016㎡)

室名	東側ホール 3
数量	6 力所
1 力所 当たり	6. 0 1 6 ㎡
集計	3 6. 1 ㎡

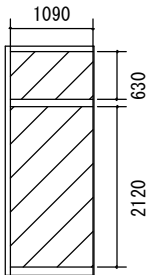


東側ホール 4 (3.00㎡)

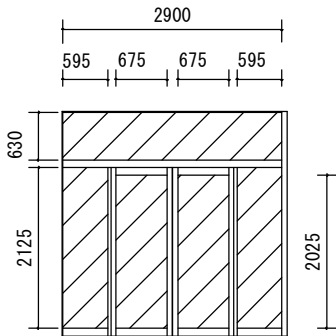

東側ホール 5 (7.09㎡)


凡 例	場所詳細	面積	両面面積
	追加清掃B 東側ホール	5 4. 6 4 ㎡	1 0 9. 2 8 ㎡

件 名	共同使用場所清掃作業
建物名称	飛翔館 (5 2 9)
縮 尺	1 : 1 0 0
図面番号	1 8 / 1 9

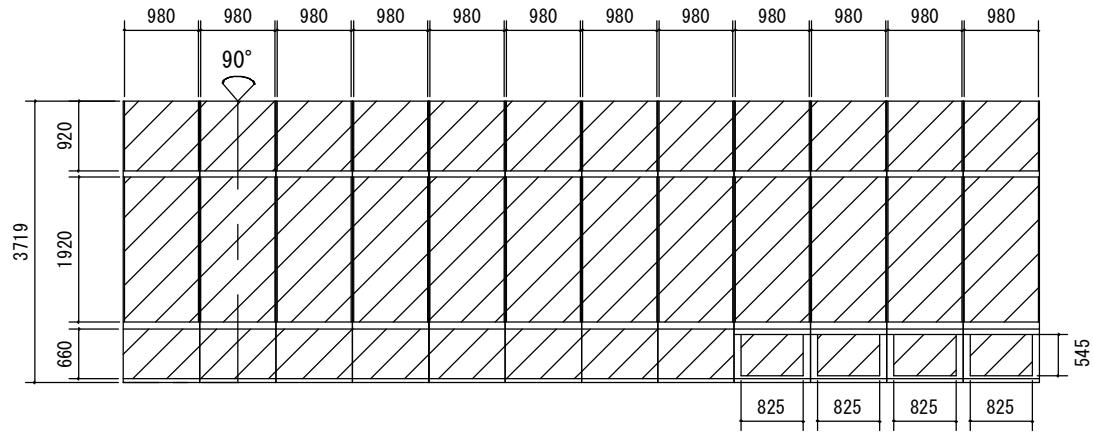

2 F ホール東側 (4 0 . 3 7 m²)

凡 例	場所詳細	面積
	追加清掃 B 2 F ホール西側	8 0 . 7 4 m ²

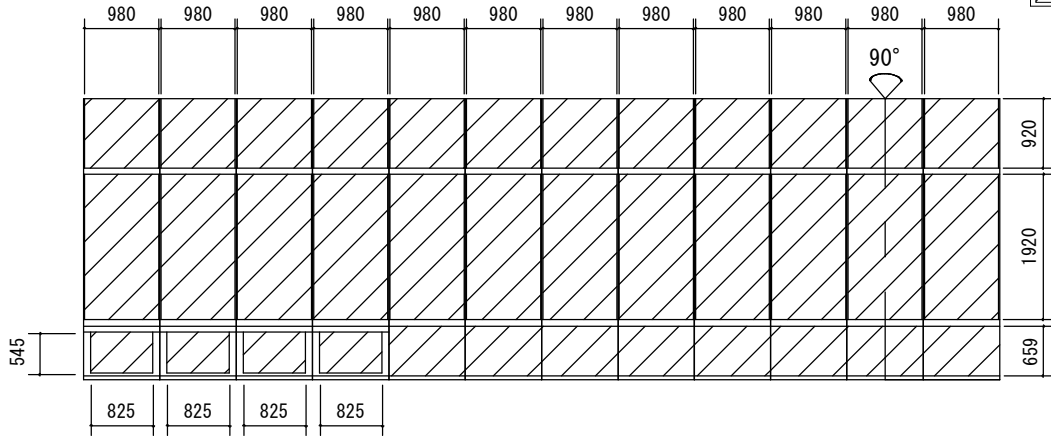

2 F ホール西側 (4 0 . 4 m²)

件 名	共同使用場所清掃作業
建物名称	飛翔館 (5 2 9)
縮 尺	1 : 4 0 0
図面番号	1 9 / 1 9

共同使用場所清掃作業予定表

6 月	1	2	3	4	5	6	7	8	9	10	11	12	13	14	15	16	17	18	19	20	21	22	23	24	25	26	27	28	29	30	計
	土	日	月	火	水	木	金	土	日	月	火	水	木	金	土	日	月	火	水	木	金	土	日	月	火	水	木	金	土	日	
日常清掃 A			○	卒業式						○							○	入校式						○							4
日常清掃 B						○							○					入校式		○							○				4
定期清掃																												○			1

7 月	1	2	3	4	5	6	7	8	9	10	11	12	13	14	15	16	17	18	19	20	21	22	23	24	25	26	27	28	29	30	31	計		
	月	火	水	木	金	土	日	月	火	水	木	金	土	日	月	火	水	木	金	土	日	月	火	水	木	金	土	日	月	火	水	計		
日常清掃 A	○			入校式				○							海の日	○		卒業式				○							○				5	
日常清掃 B			○									○								○							○						○	
定期清掃																																	○	1

日常清掃 A	小計	9	回
日常清掃 B	小計	9	回
定期清掃	小計	2	回
追加清掃 A	小計	0	回
追加清掃 B	小計	0	回

共同使用場所清掃作業予定表

8月	1	2	3	4	5	6	7	8	9	10	11	12	13	14	15	16	17	18	19	20	21	22	23	24	25	26	27	28	29	30	31	計
	木	金	土	日	月	火	水	木	金	土	日	月	火	水	木	金	土	日	月	火	水	木	金	土	日	月	火	水	木	金	土	
日常清掃A	卒業式				○						山の日	振替休日							○							○						3
日常清掃B							○														○							○				3
定期清掃																													○			1
追加清掃A								○																								1

9月	1	2	3	4	5	6	7	8	9	10	11	12	13	14	15	16	17	18	19	20	21	22	23	24	25	26	27	28	29	30		計		
	日	月	火	水	木	金	土	日	月	火	水	木	金	土	日	月	火	水	木	金	土	日	月	火	水	木	金	土	日	月				
日常清掃A		○							○							敬老の日	○	入校式					秋分の日	振替休日	○								4	
日常清掃B					○							○							○								○							4
定期清掃																												○						1
																								日常清掃A 小計			7	回						
																								日常清掃B 小計			7	回						
																								定期清掃 小計			2	回						
																								追加清掃A 小計			1	回						
																								追加清掃B 小計			0	回						

共同使用場所清掃作業予定表

10月	1	2	3	4	5	6	7	8	9	10	11	12	13	14	15	16	17	18	19	20	21	22	23	24	25	26	27	28	29	30	31	計
	火	水	木	金	土	日	月	火	水	木	金	土	日	月	火	水	木	金	土	日	月	火	水	木	金	土	日	月	火	水	木	／
日常清掃A	○						○				卒業式			スポーツの日	○			入校式			○							○				5
日常清掃B			○							○							○							○						○		5
定期清掃																															○	1

11月	1	2	3	4	5	6	7	8	9	10	11	12	13	14	15	16	17	18	19	20	21	22	23	24	25	26	27	28	29	30		計
	金	土	日	月	火	水	木	金	土	日	月	火	水	木	金	土	日	月	火	水	木	金	土	日	月	火	水	木	金	土		
日常清掃A			文化の日	振替休日	○						○							○					勤労感謝の日		○							4
日常清掃B						○							○								○							○				4
定期清掃																												○				1

12月	1	2	3	4	5	6	7	8	9	10	11	12	13	14	15	16	17	18	19	20	21	22	23	24	25	26	27	28	29	30	31	計
	日	月	火	水	木	金	土	日	月	火	水	木	金	土	日	月	火	水	木	金	土	日	月	火	水	木	金	土	日	月	火	
日常清掃A		○							○							○			卒業式													3
日常清掃B					○						○						○															3
定期清掃																○																1
追加清掃B												○																				1

日常清掃A	小計	12	回
日常清掃B	小計	12	回
定期清掃	小計	3	回
追加清掃A	小計	0	回
追加清掃B	小計	1	回

共同使用場所清掃作業予定表

1 月	1	2	3	4	5	6	7	8	9	10	11	12	13	14	15	16	17	18	19	20	21	22	23	24	25	26	27	28	29	30	31	計
	水	木	金	土	日	月	火	水	木	金	土	日	月	火	水	木	金	土	日	月	火	水	木	金	土	日	月	火	水	木	金	
日常清掃 A	元日							○					成人の日	○						○				入校式			○					4
日常清掃 B								○							○								○						○			4
定期清掃																														○		1

2 月	1	2	3	4	5	6	7	8	9	10	11	12	13	14	15	16	17	18	19	20	21	22	23	24	25	26	27	28				計
	土	日	月	火	水	木	金	土	日	月	火	水	木	金	土	日	月	火	水	木	金	土	日	月	火	水	木	金				
日常清掃 A			○			入校式					建国記念日	○					○						天皇誕生日	振替休日	○			卒業式				4
日常清掃 B					○								○							○						○						4
定期清掃																				○												1

3 月	1	2	3	4	5	6	7	8	9	10	11	12	13	14	15	16	17	18	19	20	21	22	23	24	25	26	27	28	29	30	31	計
	土	日	月	火	水	木	金	土	日	月	火	水	木	金	土	日	月	火	水	木	金	土	日	月	火	水	木	金	土	日	月	
日常清掃 A			○							○			卒業式				○	卒業式						○								4
日常清掃 B						○						○						○	春分の日						○							4
定期清掃																										○						1
追加清掃 A														○																		1
追加清掃 B																										○						1

日常清掃 A	小計	12	回	日常清掃 A	合計	40	回
日常清掃 B	小計	12	回	日常清掃 B	合計	40	回
定期清掃	小計	3	回	定期清掃	合計	10	回
追加清掃 A	小計	1	回	追加清掃 A	合計	2	回
追加清掃 B	小計	1	回	追加清掃 B	合計	2	回

検査官 姓階級：
建物名称：

共同使用場所清掃作業点検記録簿 (令和 年 月)

実施日		日常清掃 A		日常清掃 B		定期清掃		追加清掃 A		追加清掃 B	
日付	曜日	請負者	検査官	請負者	検査官	請負者	検査官	請負者	検査官	請負者	検査官
1 日											
2 日											
3 日											
4 日											
5 日											
6 日											
7 日											
8 日											
9 日											
10 日											
11 日											
12 日											
13 日											
14 日											
15 日											
16 日											
17 日											
18 日											
19 日											
20 日											
21 日											
22 日											
23 日											
24 日											
25 日											
26 日											
27 日											
28 日											
29 日											
30 日											
31 日											

注：検査完了後、請負者欄、検査官欄にそれぞれの姓を記入する。

確認年月日 令和 年 月 日
主任完成検査官 姓階級