


## 入札公告（建設工事）

次のとおり一般競争入札に付します。

第50号 令和6年5月10日

契約担当官  
航空自衛隊第5航空団  
会計隊長 越智 靖彦

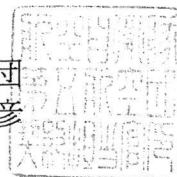

### 1 工事概要

- (1) 工事名 #269等放送設備更新工事
- (2) 工事場所 航空自衛隊新田原基地
- (3) 工期 契約締結日～令和6年11月29日
- (4) 本工事は、工事費内訳明細書の提出を義務付ける工事である。

### 2 競争参加資格

- (1) 予算決算及び会計令（昭和22年勅令第165号。以下「予決令」という。）第70条及び第71条の規定に該当しない者であること。
- (2) 防衛省における令和5・6年度一般競争（指名競争）参加資格（以下「防衛省競争参加資格」という。）のうち、「電気」又は「電気通信」で級別の格付を受けていること。（会社更生法（平成14年法律第154号）に基づき更生手続開始の申立てがなされている者又は民事再生法（平成11年法律第225号）に基づき再生手続開始の申立てがなされている者については、手続開始の決定後、再度級別の格付を受けていること。）
- (3) 会社更生法に基づき更生手続開始の申立てがなされている者又は民事再生法に基づき再生手続開始の申立てがなされている者（(2)の再度級別の格付を受けた者を除く。）でないこと。
- (4) 防衛省競争参加資格の「電気」又は「電気通信」に係る等級（防衛省競争参加資格の資格審査結果通知書（以下「資格審査結果通知書」という。）の記3の等級）がA、B又はC等級であること。
- (5) 一般競争参加資格確認申請書（以下「申請書」という。）、申請書記載の競争参加資格確認資料（以下「資料」という。）及び資格審査結果通知書の提出期限の日から開札の時点までの期間に、熊本防衛支局から、工事請負契約等に係る指名停止等の措置要領について（防整施（事）第150号28.3.31）に基づく指名停止を受けていないこと。
- (6) 入札に参加しようとする者の間に資本関係、人的関係又はそれらと同視しうる関係がないこと（資本関係又は人的関係がある者のすべてが共同企業体の代表者以外の構成員である場合を除く。）。
- (7) 都道府県警察から暴力団関係業者として防衛省が発注する工事等から排除するよう要請があり、当該状態が継続している有資格業者でないこと。

### 3 入札手続等

#### (1) 担当部隊等

〒889-1492 宮崎県児湯郡新富町大字新田19581  
航空自衛隊第5航空団（新田原基地）会計隊契約班 小谷  
TEL 0983-35-1121（内線5734）  
FAX 0983-35-1805

(2) 入札説明書等の交付

ア 交付期間

令和6年5月10日から令和6年5月24日まで（行政機関の休日に関する法律（昭和63年法律第91号）第1条第1項に規定する行政機関の休日（以下「行政機関の休日」という。）を除く。）の毎日、午前8時15分から午後5時

イ 交付場所

(1)に同じ

ウ 交付書類

入札説明書、仕様書、申請書、資料、その他、契約担当官が必要と認めるもの。

エ 交付方法

手交又は郵送

なお、仕様書については、公告とともに公示している場合は、新田原基地ホームページの調達情報から入手可能である。

(3) 申請書、資料及び資格審査結果通知書の提出期限等

ア 提出期限

令和6年5月24日 午後5時00分

イ 提出方法

持参又は郵送

(4) 入札書等の提出期限等

ア 提出期限

令和6年6月6日 午後5時00分

イ 工事費内訳明細書の提出

工事費内訳明細書についても、入札書と同時に提出するものとする。

ウ 提出方法

持参又は郵送等

入札書及び工事費内訳明細書を各々封筒に入れて封かんし、入札書を入れた封筒の表に「入札書在中」と朱書きする。さらにこれらを1つの封筒に入れて封かんし、封筒の表に工事名、開札日時及び商号又は名称を記載の上、提出する。また、一般競争参加資格確認通知書（入札説明書第6項第4号に示すもの）又はその写しを提示する。

(5) 開札の日時及び場所

ア 日時

令和6年6月12日 午後2時00分

イ 場所

航空自衛隊新田原基地司令部庁舎1F入札室

4 その他

(1) 手続において使用する言語及び通貨 日本語及び日本国通貨に限る。

(2) 入札保証金

免除

(3) 契約保証金

免除。ただし、落札者は、公共工事履行保証証券、又は履行保証保険契約に係る証券による保証を付するものとする。（契約不適合特約（1年間）を付したものに限る。）この場合の保証金額は、請負代金額の10分の1（予決令第86条の調査を受けた者との契約については10分の3）以上とする。

(4) 入札の無効

次に掲げる入札は無効とする。

ア 本公告に示した競争参加資格のない者のした入札

イ 申請書、資料を含む提出書類に虚偽の記載をした者のした入札

ウ 入札に関する条件に違反した入札

(5) 落札者の決定方法

予決令第79条の規定に基づいて作成された予定価格の制限の範囲内で最低の価格をもって有効な入札を行った者を落札者とする。ただし、落札者となるべき者の入札価格によっては、その者により当該契約の内容に適合した履行がなされないおそれがあると認められるとき、又はその者と契約を締結することが公正な取引の秩序を乱すこととなるおそれがある著しく不相当であると認められるときは、予定価格の制限の範囲内の価格をもって入札した他の者のうち、最低の価格をもって入札した者を落札者とすることがある。

(6) 落札者となるべき者の入札価格が予決令第85条の規定に基づいて作成された基準（以下「調査基準価格」という。）を下回っている場合は、予決令第86条の調査（以下「低入札価格調査」という。）を行うので、協力しなければならない。

(7) 入札後、契約を締結するまでの間に、都道府県警察から暴力団関係者として防衛省が発注する工事等から排除するよう要請があり、当該状態が継続している有資格者とは契約を行わない。

(8) 契約書作成の要否  
要

(9) 適用する契約条項

本工事は、航空自衛隊標準契約条項建設工事請負契約条項、適用契約条項及び暴力団排除に関する特約条項（工事契約書）を適用する。

(10) 資料のヒアリングを行う場合がある。

(11) 関連情報を入手するための照会窓口  
3(1)に同じ。

(12) 競争参加資格の級別の格付を受けていない者の参加

2(2)に掲げる競争参加資格の級別の格付を受けていない者も3(3)により申請書及び資料を提出することができるが、競争に参加するためには、開札の時に当該資格の格付を受け、かつ、競争参加資格の確認を受けていなければならない。

(13) 詳細は、入札説明書による。

# 入札書

工事件名 #269等放送設備更新工事

入札金額：¥

---

上記の金額をもって工事に係る入札及び契約心得・契約条項を承諾の上、入札しま

令和6年6月12日

契約担当官

航空自衛隊第5航空団

会計隊長 越智 靖彦

住 所

商号または氏名

代表者氏名

注：金額、月日等の数字は算用数字で明確に記載すること。



# 委任状

令和6年6月12日

契約担当官  
航空自衛隊第5航空団  
会計隊長 越智 靖彦 殿

(委任者)  
住 所  
会 社 名  
代 表 者

私は、下記の者を代理人と定め、下記件名の入札に関する一切の権限を委任します。

- 1 件名 #269等放送設備更新工事
- 2 工事場所 航空自衛隊新田原基地

(代理人)  
住 所  
氏 名

一般競争参加資格確認申請書

令和 年 月 日

契約担当官  
航空自衛隊第5航空団  
会計隊長 越智 靖彦 殿

住 所  
商号又は名称  
代表者氏名

令和6年5月10日付で入札公告のありました、#269等放送設備更新工事に係る競争参加資格について確認されたく、下記の書類を添えて申請します。

なお、予算決算及び会計令（昭和22年勅令第165号）第70条の規定に該当する者でないこと及び添付書類の内容について事実と相違ないことを誓約します。

記

- 1 入札説明書6(3)アに定める同種の工事の施工実績を記載した書面
- 2 入札説明書6(3)イに定める配置予定の技術者の資格等を記載した書面
- 3 入札説明書6(3)エに定める契約書の写し
- 4 入札説明書6(3)ウに定める工程表を記載した書面

以 上

同種の工事の施工実績

会社名

工 事 名 称 等	工 事 名	
	発注機関名	
	工 事 場 所	(都道府県名、市町村名を記入する。)
	契 約 金 額	(百万円単位で記入する。)
	工 期	年 月～ 年 月
	受注形態等	単体/JV(出資比率)
工 事 概 要	構 造 形 式	
	規 模 ・ 寸 法	
	使用機材・数量	
	施 工 条 件	(市街地・軟弱地質等)
	そ の 他	
CORINS登録の有無		有 (CORINS登録番号 ) 無

- 注：1 必ず同種工事が確認できる内容で記載のこと。
- 2 CORINS登録の有無について、いずれかに○を付す。「有」に○を付した場合は、CORINSの登録番号を記載すること。「無」に○を付した場合は契約書の写しを添付すること。
- 3 記載する工事が、平成13年12月25日以降に完成した防衛省発注機関（防衛施設局及び防衛施設支局を含む。）の発注した工事の場合は、当該工事に係る施工成績評定通知書又は工事成績評定通知書等の写しを添付すること。ただし、成績評定が行われなかった場合は、添付は要しない。

## 配置予定の技術者

会社名

項目	主任技術者又は監理技術者	
氏名		
最終学歴	(学校名、学科名及び卒業年次を記入する。)	
法令による資格・免許	(施工管理技士、建築士等の名称及び取得年月日、監理技術者資格の取得年月日、登録番号及び登録会社並びに監理技術者講習の取得年月日及び修了証番号を記入する。)	
工事概要	工事名	
	発注者名	
	工事場所	(都道府県名、市町村名を記入する。)
	契約金額	(百万円単位で記入する)
	工期	年 月 ～ 年 月
	従事役職	(現場代理人、主任(監理)技術者等の名称)
	工事内容	
	CORINS登録の有無	有 (CORINS登録番号 ) 無
申請時における他工事の従事状況等	工事名	
	発注者名	
	工期	年 月 ～ 年 月
	従事役職	(現場代理人、主任(監理)技術者等の名称)
	本工事と重複する場合の対応措置	
	CORINS登録の有無	有 (CORINS登録番号 ) 無

注：1 必ず同種工事が確認できる内容で記載のこと。

2 CORINS登録の有無について、いずれかに○を付す。「有」に○を付した場合は、CORINSの登録番号を記載すること。「無」に○を付した場合は契約書の写しを添付すること。

3 記載する工事が、平成13年12月25日以降に完成した防衛省発注機関(防衛施設局及び防衛施設支局を含む。)の発注した工事の場合は、当該工事に係る施工成績評定通知書又は工事成績評定通知書等の写しを添付すること。ただし、成績評定が行われなかった場合は、添付は要しない。

# 工 程 表

工事名：

会社名：

項目	単位	数量	4月	5月	6月	7月	8月	9月	10月	11月	12月	1月	2月	3月
			10 20	10 20	10 20	10 20	10 20	10 20	10 20	10 20	10 20	10 20	10 20	10 20

■工程管理に対する技術的所見

## 特 記 仕 様 書

- 1 件 名 : # 2 6 9 等放送設備更新工事
- 2 工事場所 : 航空自衛隊新田原基地
- 3 工事概要 : 放送設備等の撤去更新
- 4 仕 様

本工事は、本仕様書によるほか、次の関係規程最新版により施工するものとする。

- (1) 公共建築工事標準仕様書（電気設備工事編）（国土交通省大臣官房官庁営繕部監修）
- (2) 公共建築改修工事標準仕様書（電気設備工事編）（国土交通省大臣官房官庁営繕部監修）
- (3) 営繕工事写真撮影要領（国土交通省大臣官房官庁営繕部監修）

### 5 一般共通事項

一般共通事項は、○印の付いたものを適用する。

- ① 現場の収まり、取り合いの関係で設計図書によることが困難又は不都合な場合は、監督官と協議の上、施工図を提出し、監督官の承諾を受けるものとする。
- ② 現場代理人は、作業現場の整理整頓に心掛け、風紀、衛生及び安全の管理並びに火災及び盗難の事故防止に万全を期するものとする。
- ③ 本工事实施に当たっての入門及び行動は、交通法規及び基地規則を厳守して行うものとし、作業場所以外への立入を禁止する。やむを得ず作業場所以外への立入を必要とする場合は、監督官に確認の上で、行うものとする。
- ④ 立入制限区域内での作業をする場合は、事前に立入申請を実施し、許可された者以外、作業を実施してはならない。また、写真撮影については、事前に監督官と調整するものとする。
- ⑤ 基地内の既存施設及び工作物、備品の保護には十分注意を払うものとし、万一不注意により破損した場合は、請負者の負担において、原形に復旧するものとする。
- ⑥ 工事に必要な書類は、監督官の指示する様式により、指定する期日までに提出するものとする。
- ⑦ 工事写真は、施工前、中、後を撮影し、アルバムに整理して提出するものとする。
- ⑧ 撤去に伴う産業廃棄物は、請負者の責任において再資源化施設へ搬出するものとし、処理業者の発行する産業廃棄物管理票の写しを提出するものとする。
- ⑨ 発生材の処理については、監督官の指示する場所に整理集積し、発生材調書を添えて引き渡すものとする。
- ⑩ 監督・検査については、契約担当官が定める監督・検査事務処理要領により実施するものとする。

「関係者以外不許複製」

分類番号：E-10-124  
 保存期間：5年  
 保存期間：2030. 3. 31

作成年度：2024年度  
 枚 数：10枚  
 開示判断：開示

## 6 特記事項

## (1) 工事数量

名 称	規 格	数量	単位	備 考
更新等機器：以下の機器は同等以上の性能を有したものとする。				
増幅器（240W業務用ラック型アンプ）	240W 10局 製造会社：TOA（株）	1	台	#269 機器の内訳は、 6(2)機器内訳表 による。
卓上型リモートマイク	DC24V 製造会社：TOA（株） RF-200F	1	個	#137 既設機器：ラック 型非常用放送装置 (FS-2500)
STPケーブル	STP-CAT5（ケーブルコネクタ含む）	10.6	m	二重床コガシ
信号切換制御器	製造会社：TOA（株） Q-A1008 特型	1	個	#337 既設機器：壁掛型 非常業務用アンプ (FS991-2410) 金属製収納箱は既 設流用する。
既設機器：撤去				
増幅器（240W業務用ラック型アンプ）	240W 10局 サイズ：566(w)×420(d)× 1364(h)mm 重量：101kg 製造会社：TOA（株） R27-2410RD	1	台	#269 卓上型マイク含 む。(EC-100M)
信号切換制御器	製造会社：TOA（株） Q-A1008 特型	1	個	#337 金属製収納箱は 撤去しない。

## (2) 機器内訳表

増幅器（240W業務用ラック型アンプ）				
名 称	品 番	数量	単位	
キャビネットラック	CR-273	1	個	
モニターパネル	MP-011	1	個	
プリアンプパネル (チャイムユニットCK-025 内蔵)	PP-025C	1	個	
スピーカー選択パネル10局	SS-014	1	個	
ブランクパネル	BK-033B	1	個	
ブランクパネル	BK-023B	2	個	


非常電源パネル (ニカド電池 NDC-2435 1個内蔵)	DS-029	1	個
通気パネル	PF-013B	4	個
パワーアンプパネル240W	PA-2430	1	個
ジャンクションパネル	JP-034	1	個
通気パネル	PF-023B	1	個
信号切換制御器 (新田原仕様)	Q-A1001A	1	個
卓上型マイク	PM-660	1	個

## 7 その他

- (1) 本工事に使用する材料は、設計図書に規定する所要の品質及び性能を有するものとし、JIS又はJASマークの表示のない材料及びその製造者は、次のアからエを満たすものとする。
  - ア 品質及び性能に関する試験データが整備されていること。
  - イ 安定的な供給が可能であること。
  - ウ 製造又は施工の実績があり、その信頼性があること。
  - エ 販売及び保守の営業体制が整えられていること。
- (2) 更新等機器は、新品を使用するものとし、事前に製品仕様書等を監督官に提出し、確認を受けるものとする。また、施工前に必ず材料検査を監督官立会のもと実施しなければならない。
- (3) 通信及び電気の一次側配線は、既設配線を使用するものとする。
- (4) 信号切換制御器は、既設の性能を有するものとする。
- (5) 施工後、試験調整及び放送試験を実施するものとする。その際、監督官立会のもと実施しなければならない。
- (6) 基地へ入門する車両にドライブレコーダーを搭載している場合、入門前にドライブレコーダーの電源を切り、機能の無効化措置を実施するものとする。
 

なお、ドライブレコーダー機能の無効化措置の履行状況については、監督官に確認を受けるものとする。
- (7) 本仕様書の内容に疑義が生じた場合は、監督官と協議し、工事を行うものとする。




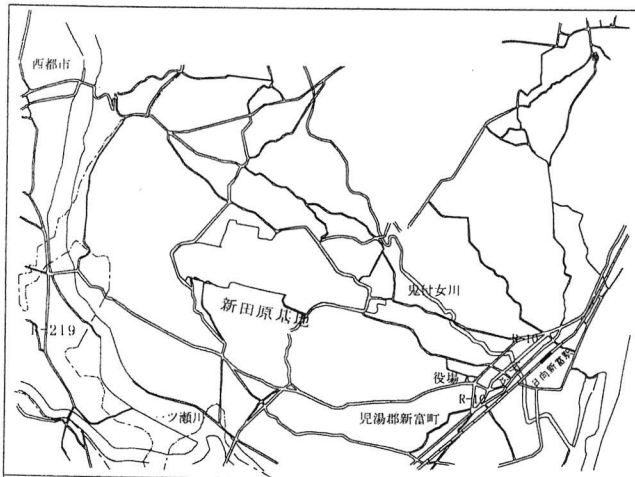

基地周辺図

凡例


	施工場所
#	数字は建物番号
	発生材置場

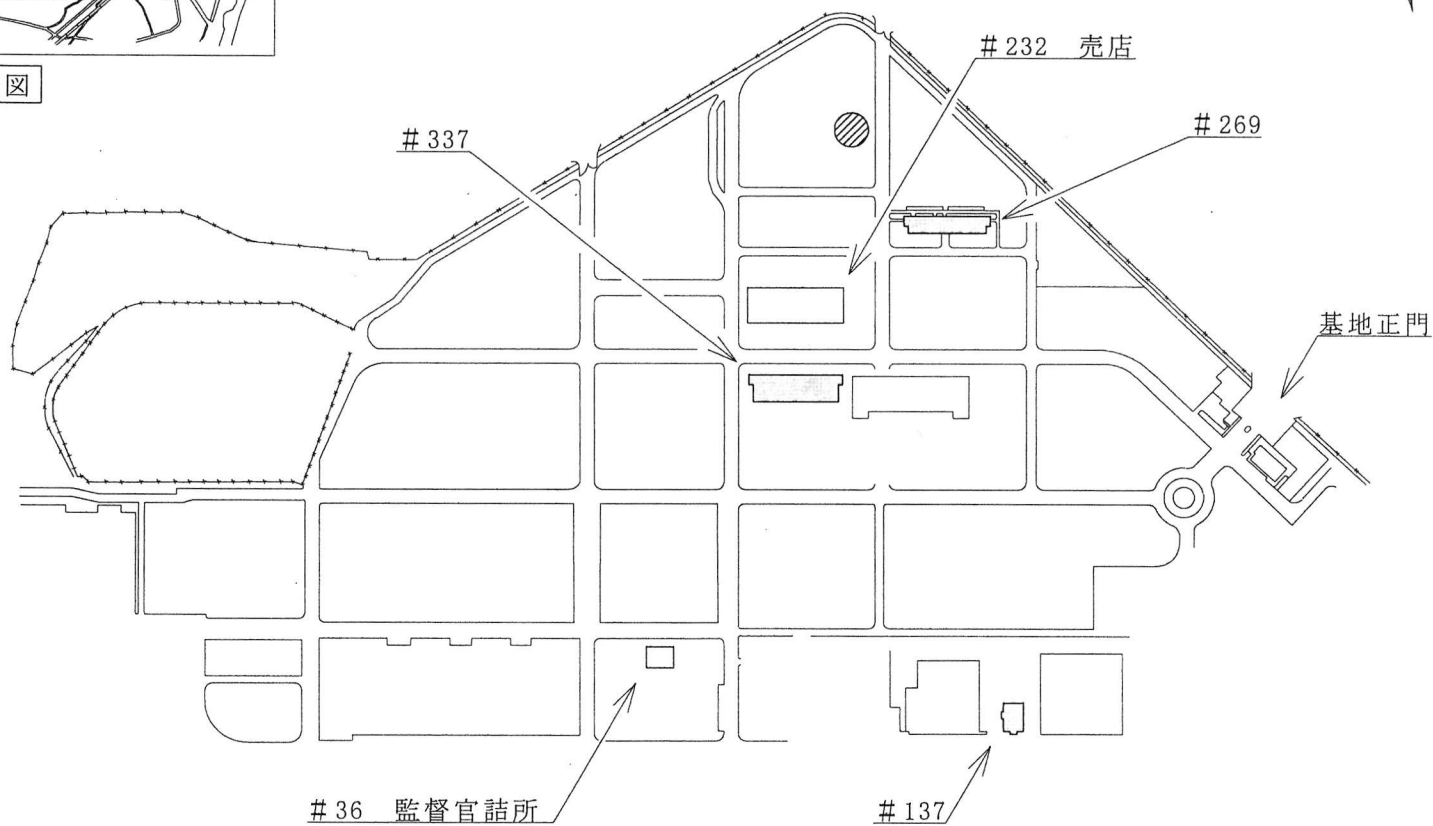


案内図

「関係者以外不許複製」


件名	#269等放送設備更新工事	図面番号	1
図名	図示		
縮尺	N/S	7	
航空自衛隊新田原基地			

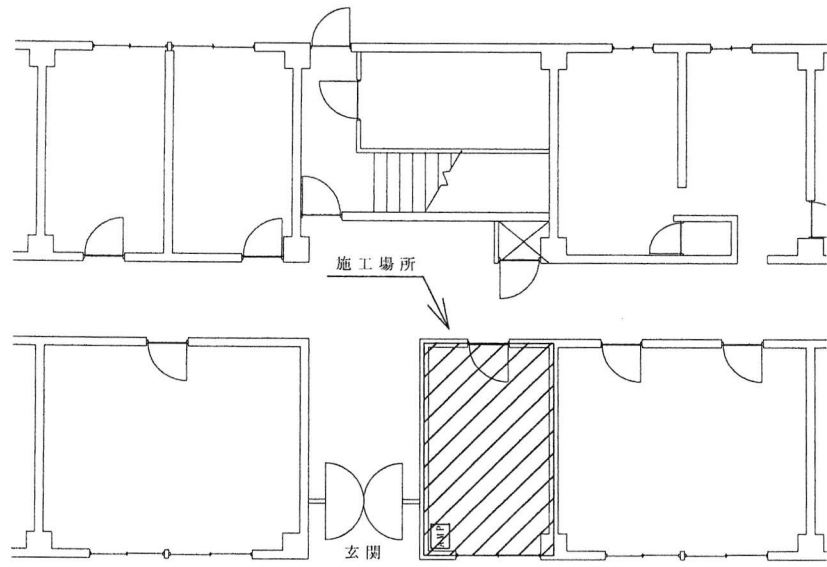

# 269 (1階) 平面図 S = 1/125

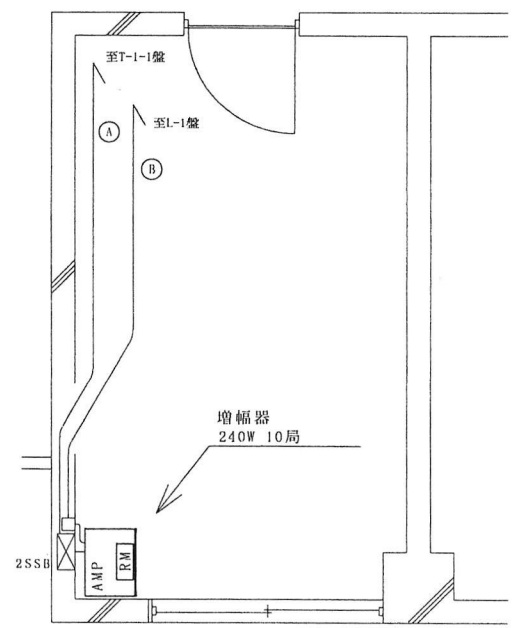

部分平面図 S = 1/45

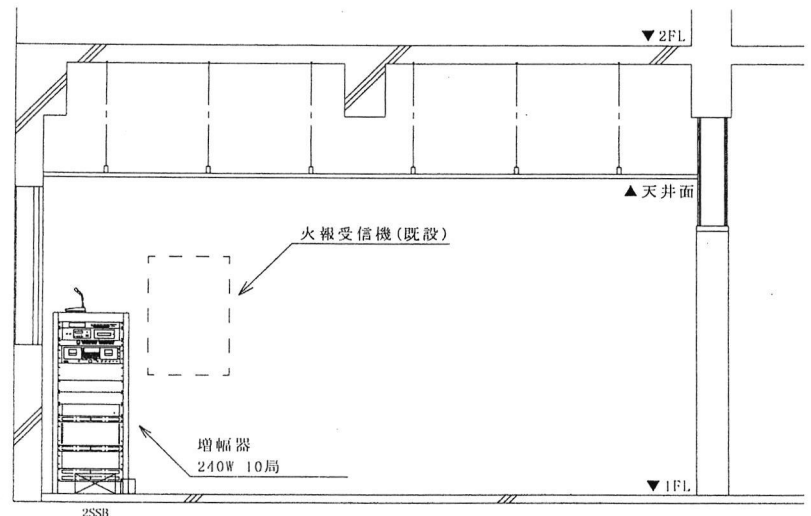

部分立面図 S = 1/40


凡例

記号	名称	規格	備考
AMP	増幅器 (業務用ラック型アンプ)	240W 10局	撤去・更新
RM	車上型マイク	DC24V	撤去・更新
2SSB	プルボックス		既設流用
□	中継ボックス		既設流用
Ⓐ	電線	HP 0.9-20P(E39) HP 0.9-2C(E19)	既設流用
Ⓑ	電線	1V2.0mm×2(E19)	既設流用

「関係者以外不許複製」

件名	# 269等放送設備更新工事	図面 番号	2 7
図名	図示		
縮尺	図示		
航空自衛隊新田原基地			

# 2 6 9 既設機器詳細

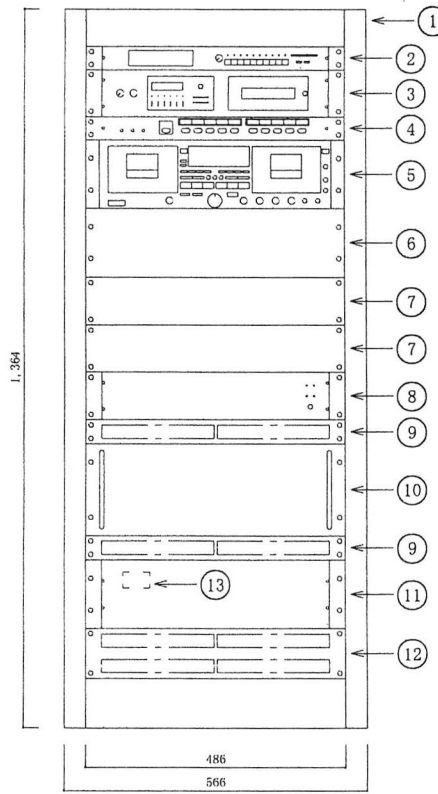


名 称：240W業務用ラック型アンプ  
 品 番：R27-2410RD  
 製造会社：TOA（株）


機器部品表

No.	名 称	品 番	数 量
1	キャビネットラック	CR-272	1 台 重量 101kg
2	モニターパネル	MP-011	
3	プリアンプパネル (チャイムユニット CR-025 内蔵) (ラジオチューナー DT-211 組込み)	PP-025	
4	ステーション選択パネル 10局	SS-014	
5	ステレオテープ自動セットデッキ	FD-20	
6	フランクパネル	BK-033B	
7	フランクパネル	BK-023B	
8	非常電源パネル (ニカド電池 NDC-2460 1個内蔵)	DS-029	
9	通気パネル	PF-013B	
10	パワーアンプパネル 240W	PA-2440B	
11	ジャンクションパネル	JP-034	
12	通気パネル	PF-023B	
13	信号切換制御器(新田原仕様)	Q-MT118	
14	卓上型マイク	EC-100M	

機器姿図 S = 1/10

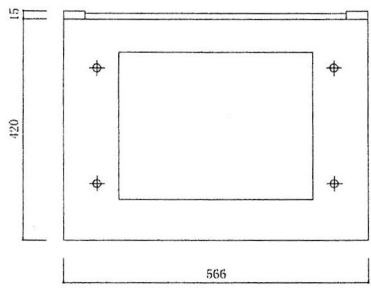


機器底面図 S = 1/10

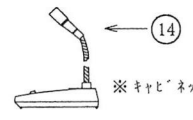

※キャビネットラック上部に設置

# 2 6 9 更新機器詳細 (参考)

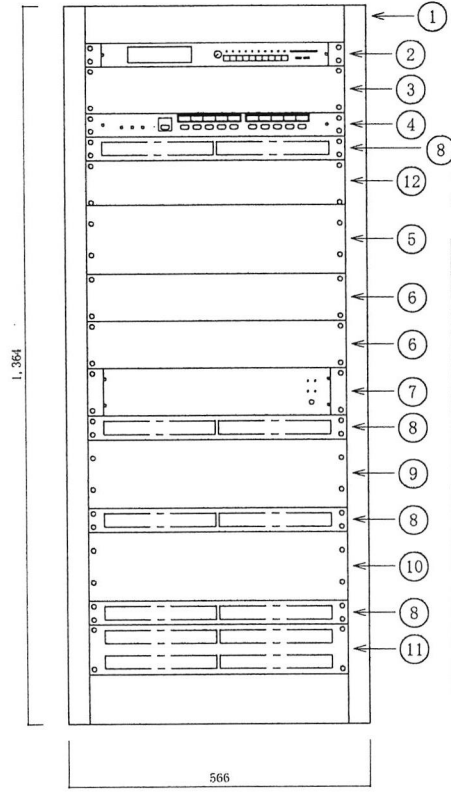


名 称：240W業務用ラック型アンプ  
 製造会社：TOA（株）

機器部品表

No.	名 称	品 番	数 量
1	キャビネットラック	CR-273	1 個
2	モニターパネル	MP-011	1 個
3	プリアンプパネル (チャイムユニット CR-025 内蔵)	PP-025C	1 個
4	ステーション選択パネル 10局	SS-014	1 個
5	フランクパネル	BK-033B	1 個
6	フランクパネル	BK-023B	2 個
7	非常電源パネル (ニカド電池 NDC-2435 1個内蔵)	DS-029	1 個
8	通気パネル	PF-013B	4 個
9	パワーアンプパネル 240W	PA-2430	1 個
10	ジャンクションパネル	JP-034	1 個
11	通気パネル	PF-023B	1 個
12	信号切換制御器(新田原仕様)	Q-A1001A	1 個
13	卓上型マイク	PM-660	1 個


機器姿参考図 S = 1/10

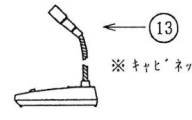


※キャビネットラック上部に設置

「関係者以外不許複製」


件名	# 2 6 9 等放送設備更新工事	図 面 番 号	3  7
図名	図 示		
縮尺	図 示		
航空自衛隊新田原基地			

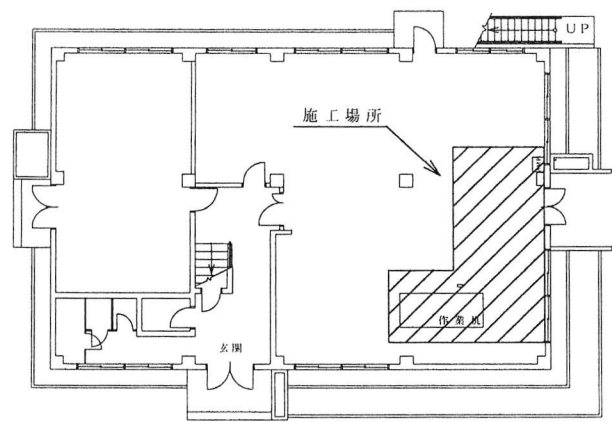

#137 (1階) 平面図 S = 1/200

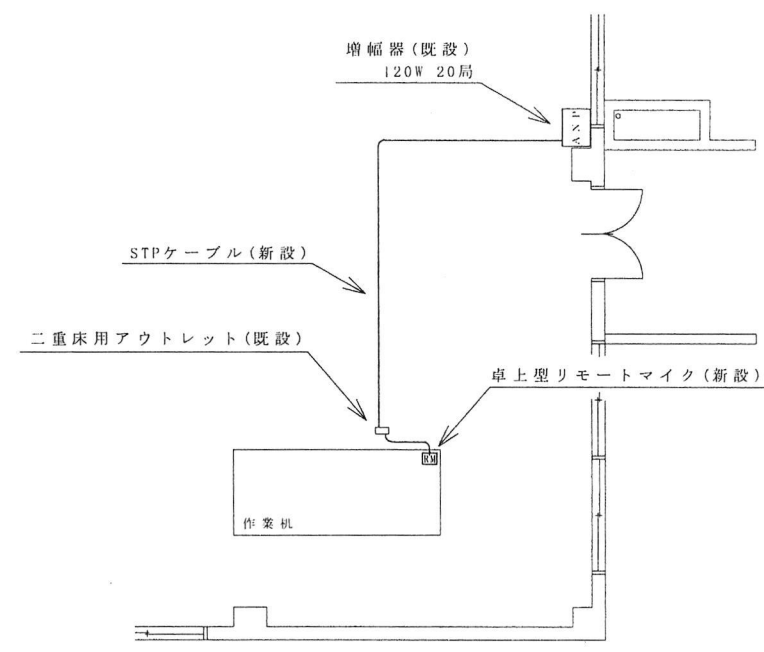

部分平面図 S = 1/80

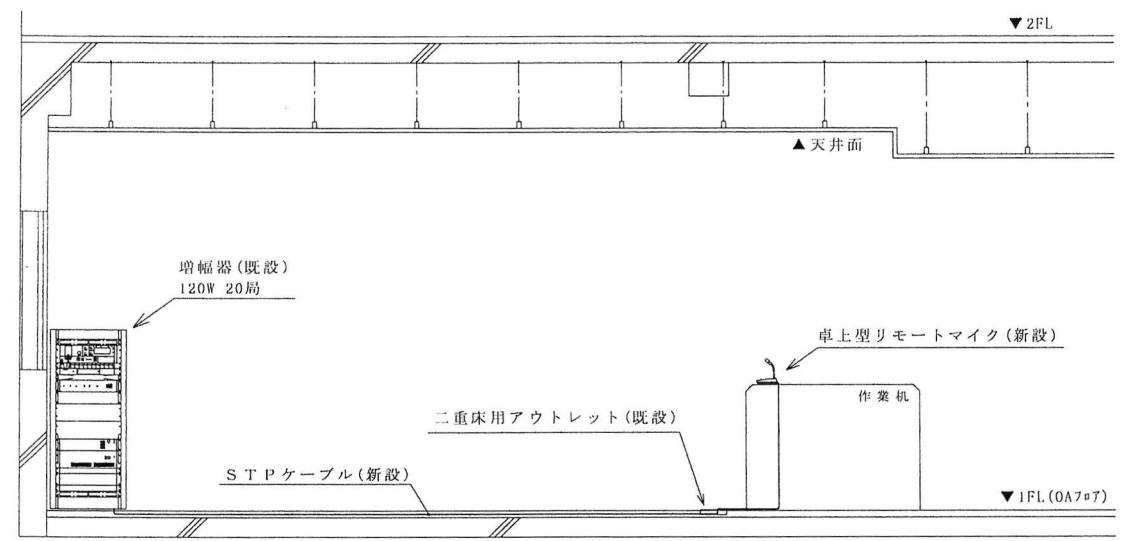

部分立面図 S = 1/40


凡例

記号	名称	規格	数量	備考
AMP	増幅器 (ラック型非常用放送装置)	120W 20局		既設流用
RM	卓上型リモートマイク	DC24V	1個	新設 既存機器適合品ナシ
—	STPケーブル	STP-CAT5 (二重床コロガシ)	10.6m	新設 ケーブルコネクタ付

「関係者以外不許複製」

件名	#269等放送設備更新工事	図面番号	4
図名	図示		
縮尺	図示		7
航空自衛隊新田原基地			

# 1 3 7 既設機器詳細

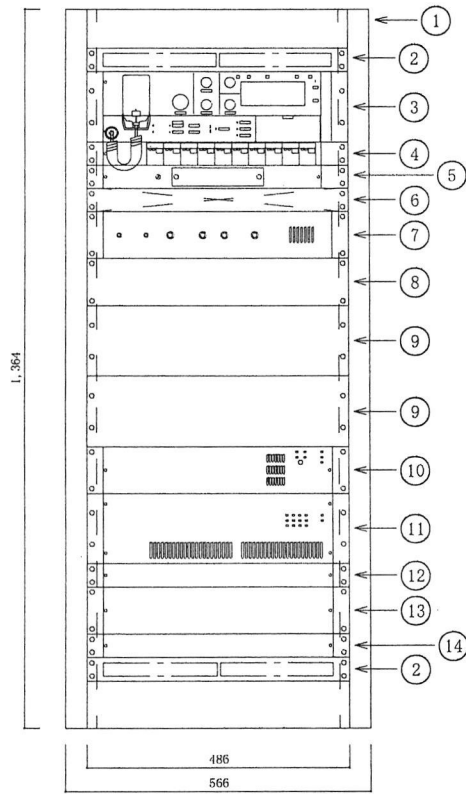


機器姿図 S = 1/10

名称：ラック型非常用放送装置  
 品番：FS-2500  
 製造会社：T O A (株)

機器部品表


No	名称	品番	数量	備考
1	キャビネットラック	CR-273	/	既設流用
2	通気パネル	PF-013B	/	〃
3	非常用操作パネル	FS-2500EP	/	〃
4	非常用増設操作パネル 20局	FS-2520EP	/	〃
5	プリアンプモジュールパネル	FS-2500PM	/	〃
6	パナソニックワイヤレス	/	/	〃
7	信号切換制御器(新田原仕様)	Q-A1001A	/	〃
8	プリアンプパネル	BK-023B	/	〃
9	プリアンプパネル	BK-033B	/	〃
10	非常用電源パネル (ニッケル電池 NDC-2435 1個内蔵)	FS-2500DS	/	〃
11	パリアンプフレーム モジュール 120W	FS-2500DF FS-0120A	/	〃
12	接続端子盤パネル	FS-200JB	/	〃
13	非常用増設モジュール パネル 20局	FS-2420JP	/	〃
14	電源分配パネル	FS-2500PD	/	〃
15	卓上型リモコンマイク	RF-200F	1個	新設

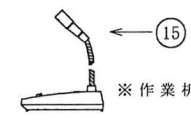


※作業机に設置

「関係者以外不許複製」

件名	# 2 6 9 等放送設備更新工事	図面番号	5
図名	図示		
縮尺	図示		7
航空自衛隊新田原基地			

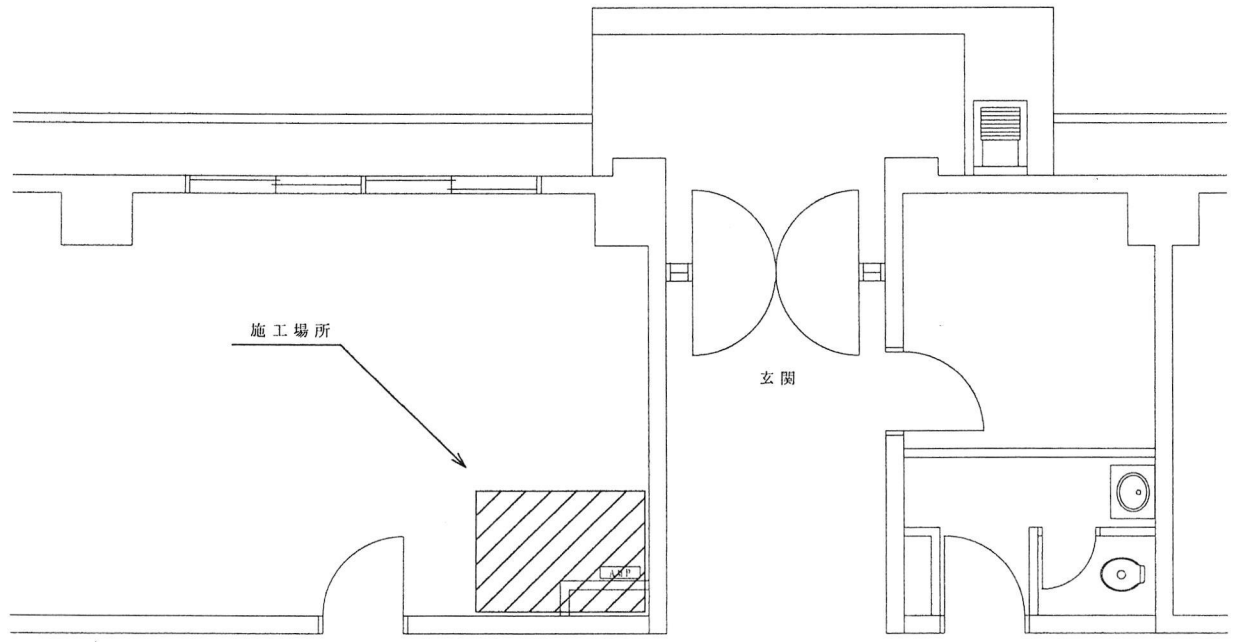

# 3 3 7 ( 1 階 ) 平 面 図 S = 1 / 6 0

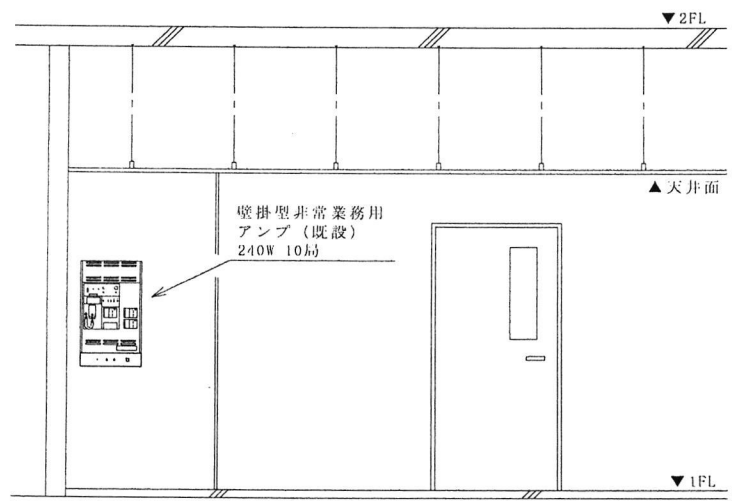

部 分 立 面 図 S = 1 / 4 0


凡 例

記 号	名 称	規 格	備 考
AMP	増幅器 (壁掛型非常業務用アンプ)	240W 10局	既設流用 信号切換制御器更新

「関係者以外不許複製」

件 名	# 2 6 9 等 放 送 設 備 更 新 工 事	図 面 番 号	6
図 名	図 示		7
縮 尺	図 示		
航 空 自 衛 隊 新 田 原 基 地			

# 3 3 7 機器詳細

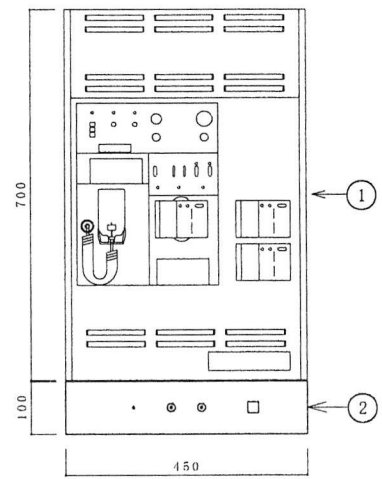


機器姿図 S = 1/10

名 称：壁掛型非常業務用アンプ  
 品 番：FS991-2410  
 製造会社：TOA（株）

機器部品表

No.	名 称	品 番	数 量	備 考
1	壁掛型非常業務用アンプ 240W 10局	FS991-2410	1	既設流用
2	信号切換制御器 (FS991仕様)	Q-A1008(特型)	1個	撤去・更新

※信号切換制御器の金属製取付箱は既設流用とする。

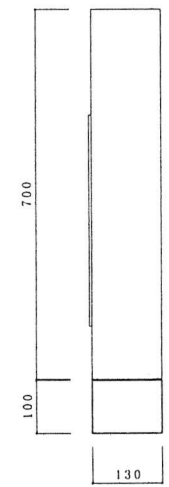

機器姿図 S = 1/10

「関係者以外不許複製」

件 名	# 2 6 9等放送設備更新工事	図 面 番 号	7
図 名	図 示		7
縮 尺	図 示		
航空自衛隊新田原基地			