

入 札 公 告(建設工事)

次のとおり一般競争入札に付します。
令和8年10月2日

契約担当官
航空自衛隊第8航空団
会計隊長 山崎 陽一郎

1 工事概要

- (1) 工 事 名 隊舎衛生器具更新工事
- (2) 工事場所 航空自衛隊築城基地
- (3) 工期 契約締結日～令和9年3月31日
- (4) 本工事は、工事費内訳明細書の提出を義務付ける工事である。

2 競争参加資格

- (1) 予算決算及び会計令(昭和22年勅令第165号。以下「予決令」という。)第70条及び第71条の規定に該当しない者であること。
- (2) 防衛省における令和7・8年度一般競争(指名競争)参加資格(以下「防衛省競争参加資格」という。)のうち、「建築一式」A,B,C又はD又は「管」A、B又はCの格付を受けていること。

(会社更生法(平成14年法律第154号)に基づき更生手続開始の申立てがなされている者又は民事再生法(平成11年法律第225号)に基づき再生手続開始の申立てがなされている者については、手続開始の決定後、再度級別の格付を受けていること。)

- (3) 会社更生法に基づき更生手続開始の申立てがなされている者又は民事再生法に基づき再生手続開始の申立てがなされている者((2)の再度級別の格付を受けた者を除く。)でないこと。
- (4) 一般競争参加資格確認申請書(以下「申請書」という。)、申請書記載の競争参加資格確認資料(以下「資料」という。))及び防衛省競争参加資格の資格審査結果通知書(以下「資格審査結果通知書」という。))の提出期限の日から開札の時点までの期間に、工事請負契約等に係る指名停止等の措置要領について(防整施(事)第150号28.3.31)に基づく指名停止を受けていないこと。
- (5) 入札に参加しようとする者の間に資本関係、人的関係又はそれらと同視しうる関係がないこと(資本関係又は人的関係がある者のすべてが共同企業体の代表者以外の構成員である場合を除く。))。
- (6) 都道府県警察から暴力団関係業者として防衛省が発注する工事等から排除するよう要請があり、当該状態が継続している有資格業者でないこと。
- (7) 情報保全に係る履行体制について懸念が存在する者又は業務従事者若しくは親会社等の国籍その他これに類するものが、発注者との契約に違反する行為を求められた場合に、これを拒む権利を実効性をもって法的に保証されない国又は地域に該当する者及び国連安保理決議において労働許可を提供しないことが決定されている国又は地域に該当する者は入札参加を認めない。

【契約金額が4500万円以上(建築一式は9000万円以上)の場合は、(8)を適用】

- (8) 次の基準を全て満たす監理技術者又は主任技術者(以下「監理技術者等」という。)を当該工事に専任で配置できること。

ア 一級建築士又はこれと同等以上の資格を有する者である。【建築工事の場合】

イ 過去15年の間に同類と認める工事の経験を有する者である(原則、着工から完成まで従事している。))。

なお、当該経験が平成13年12月25日以降に完成した防衛省発注機関(旧防衛施設局及び旧防衛施設支局を含む。)の発注した工事に係るものにあつては、評定点合計が65点未満のものを除く。また、経験が工事成績相互利用登録機関が発注した工事で工事成績評定相互利用対象工事に該当するものである場合は、工事成績の評定点が65点未満のものを除く。

ウ 監理技術者にあつては、監理技術者資格者証及び監理技術者講習修了証を有する者である。

3 入札手続等

(1) 担当部隊等

〒829-0151

福岡県築上郡築上町西八田番地不詳

航空自衛隊 第8航空団 会計隊 契約班

TEL: 0930-56-1150(内3468)

Mail: TAKAHASHIm0e@inet.aci.mod.go.jp

担当: 高橋

(2) 入札説明書等の交付

ア 交付期間

令和8年10月2日(金)から令和8年10月27日(火)まで

(行政機関の休日に関する法律(昭和63年法律第91号)第1条第1項に規定する行政機関の休日(以下「行政機関の休日」という。)を除く。)の毎日、9時00分から16時00分

イ 交付場所

(1)に同じ

ウ 交付書類

入札説明書、仕様書、申請書、資料、その他契約担当官が必要と認めるもの

エ 交付方法

手交(担当と調整の上、郵送可)

公告とともに公示している場合は、築城基地ホームページの調達情報から入手可能である。

(3) 申請書、資料及び資格審査結果通知書の提出期限等

ア 提出期限

令和8年10月27日(火)16時00分

イ 提出方法

持参又は郵送(書留郵便に限る。)若しくは託送(書留郵便と同等のものに限る。)(以下「郵送等」という。)する。

(4) 入札書等の提出期限等

ア 提出期限

令和8年11月6日(金)16時00分

イ 工事費内訳明細書の提出

工事費内訳明細書についても、入札書と同時に提出するものとする。

ウ 提出方法

郵送等(原則、書留等)

入札書及び工事費内訳明細書を各々封筒に入れて封かんし、入札書を入れた封筒の表に「入札書在中」と朱書きする。さらにこれらを1つの封筒に入れて封かんし、封筒の表に工事名、開札日時及び商号又は名称を記載の上、提出する。また、一般競争参加資格確認通知書又はその写しを提示する。

(5) 開札の日時及び場所

ア 日時 令和8年11月12日(木)11時00分

イ 場所 航空自衛隊築城基地会計隊入札室

4 その他

- (1) 手続において使用する言語及び通貨 日本語及び日本国通貨に限る。
- (2) 入札保証金
免除。ただし、入札保証金の納付を免除した場合において、落札者が契約を結ばないときは入札保証金相当額(見積もる契約金額の100分の5以上)を徴収する。
- (3) 契約保証金
納付。ただし、金融機関若しくは保証事業会社の保証をもって契約保証金の納付に代えることができる。また、公共工事履行保証証券による保証を付し、又は履行保証保険契約の締結を行った場合は契約保証金を免除する(引き渡した工事目的物が種類又は品質に関して契約の内容に適合しないものである場合において当該契約不適合を保証する特約を付したものに限る。)。契約保証金の額、保証金額又は保険金額は請負代金額の10分の1(落札者が低入札価格調査を受けた者の場合は請負代金額の10分の3)以上とする。
- (4) 入札の無効 次に掲げる入札は無効とする。
 - ア 本公告に示した競争参加資格のない者のした入札
 - イ 申請書、資料を含む提出書類に虚偽の記載をした者のした入札
 - ウ 入札に関する条件に違反した入札
- (5) 落札者の決定方法
予決令第79条の規定に基づいて作成された予定価格の制限の範囲内で最低の価格をもって有効な入札を行った者を落札者とする。ただし、落札者となるべき者の入札価格によっては、その者により当該契約の内容に適合した履行がなされないおそれがあると認められるとき、又はその者と契約を締結することが公正な取引の秩序を乱すこととなるおそれがある著しく不相当であると認められるときは、予定価格の制限の範囲内の価格をもって入札した他の者のうち最低の価格をもって入札した者を落札者としてすることができる。
- (6) 落札者となるべき者の入札価格が予決令第85条の規定に基づいて作成された基準(以下「調査基準価格」という。)を下回っている場合は、予決令第86条の調査(以下「低入札価格調査」という。)を行うので、協力しなければならない。
- (7) 入札後、契約を締結するまでの間に、都道府県警察から暴力団関係者として防衛省が発注する工事等から排除するよう要請があり、当該状態が継続している有資格者とは契約を行わない。
- (8) 適用する契約条項
本工事は、航空自衛隊標準契約条項 建設工事請負契約条項及び適用契約条項並びに暴力団排除に関する特約条項(工事契約書(請書))を適用する。
- (9) 契約書等作成の要否
要
- (10) 資料のヒアリングを行う場合がある。
- (11) 関連情報を入手するための照会窓口
3(1)に同じ。
- (12) 競争参加資格の級別の格付を受けていない者の参加
2(2)に掲げる競争参加資格の級別の格付を受けていない者も3(3)により申請書及び資料を提出することができるが、競争に参加するためには、開札の時ににおいて当該資格の格付を受け、かつ、競争参加資格の確認を受けていなければならない。
- (13) 詳細は、入札説明書による。

【契約金額が4500万円以上(建築一式は9000万円以上)の場合は、(14)及び(15)を適用】

- (14) 配置予定監理技術者の確認
落札者決定後、配置予定の監理技術者の専任制違反の事実が確認された場合、契約を結ばないことがある。
なお、種々の状況からやむを得ないものとして承認された場合の外は、配置予定技術者の変更を認めない。
- (15) 専任の監理技術者の配置が義務付けられている工事において、調査基準価格を下回った価格をもって契約する場合においては、監理技術者とは別に同等の要件を満たす技術者の配置を求めることがある。

以上

入札書

貴通知・公告に対し、入札（見積）及び契約心得・工事に係る入札心得書・標準契約条項等承知の上、下記のとおり提出致します。

令和8年11月12日

契約担当官
航空自衛隊第8航空団
会計隊長 山崎 陽一郎 殿

入札者
住所
会社名
代表者電話番号
代表者名

- 1 件名： 隊舎衛生器具更新工事
2 工事場所： 航空自衛隊築城基地
3 工期： 契約締結日～令和9年3月31日

総額 ￥

工事内訳

件名(品名)	規格	単位	数量	単価	金額
直接工事費	仕様書のとおり	式	1		
共通費					
I 共通仮設費		式	1		
II 現場管理費		式	1		
III 産業廃棄物処分費		式	1		
IV 一般管理費等		式	1		
	以下余白				
工事価格		式	1		

【法定福利費相当額】	円
(法定福利費積算過程)	

令和 年 月 日

委任状

受任者
営業所等名
役職
氏名

私は上記の者を代理人と定め、下記工事（業務）の入札・見積及び契約に関する権限を委任します。

記

工事名（業務の名称）：隊舎衛生器具更新工事

委任者
住所
商号又は名称
役職

契約担当官
航空自衛隊第8航空団
会計隊長 山崎 陽一郎 殿

令和 年 月 日

契約担当官
航空自衛隊第8航空団
会計隊長 山崎 陽一郎 殿

工事費内訳明細書

金額	¥
(消費税及び地方消費税は含みません。)	

工事名	隊舎衛生器具更新工事
工事場所	航空自衛隊築城基地
工期	契約締結日～令和9年3月31日

住所
会社名
代表者名
代理人

注:内訳書については、業者名を記載しないものとする。

一般競争参加資格確認申請書

令和 年 月 日

契約担当官
航空自衛隊第8航空団
会計隊長 山崎 陽一郎 殿

住 所
商号又は名称
代表者氏名

令和8年10月2日付で入札公告のありました、隊舎衛生器具更新工事に係る
競争参加資格について確認されたく、下記の書類を添えて申請します。
なお、予算決算及び会計令(昭和22年勅令第165号)第70条の規定に該当する者でないこと及び
添付書類の内容について事実と相違と相違ないことを誓約します。

記

- 1 誓約書
- 2 同種の工事の施工実績を記載した書面
- 3 配置予定の技術者の資格等を記載した書面
- 4 契約書の写し
- 5 工程表を記載した書面
- 5 資格審査結果通知書

以 上

誓 約 書

契約担当官
航空自衛隊第8航空団
会計隊長 山崎 陽一郎 殿

住 所
商号又は名称
代表者氏名
電話番号

弊社は、過去5年間に防衛省発注の工事（業務）を完成（完了）・引渡ししておりますが、その際、契約条項に則り守秘義務に努めておりました。今回、本工事（業務）を受注する際には、過年度の契約と同様に、契約条項に則り守秘義務に努めること、また、契約を履行する一環として収集、整理、作成等した一切の情報については、発注者の同意なく、代表権を有する者、役員（持分会社にあっては社員を含む。）、管理職員等であっても、その取扱いを認められた者以外の者はこれに接しないこと、及び、職務上の下級者等に対してその提供を要求しないなど情報の保全に万全を期すこと、あわせて、本業務に従事する業務従事者若しくは親会社等の国籍その他これに類するものが、発注者との契約に違反する行為を求められた場合に、これを拒む権利を実効性をもって法的に保障されない国又は地域に該当する者及び国連安保理決議において労働許可を提供しないことが決定されている国又は地域に該当する者でないことを誓約いたします。

誓 約 書

契約担当官
航空自衛隊第8航空団
会計隊長 山崎 陽一郎 殿

住 所
商号又は名称
代表者氏名
電話番号

弊社は、本工事（業務）を受注する際には、契約条項に則り守秘義務に努めること、また、契約を履行する一環として収集、整理、作成等した一切の情報については、発注者の同意なく、代表権を有する者、役員（持分会社にあっては社員を含む。）、管理職員等であっても、その取扱いを認められた者以外の者はこれに接しないこと、及び、職務上の下級者等に対してその提供を要求しないなど情報の保全に万全を期すこと、あわせて、本業務に従事する業務従事者若しくは親会社等の国籍その他これに類するものが、発注者との契約に違反する行為を求められた場合に、これを拒む権利を実効性をもって法的に保障されない国又は地域に該当する者及び国連安保理決議において労働許可を提供しないことが決定されている国又は地域に該当する者でないことを誓約いたします。

同 種 の 工 事 の 施 工 実 績

会社名 _____

工 事 名 称 等	工 事 名	
	発 注 機 関 名	
	工 事 場 所	
	契 約 金 額	
	工 期	
	受 注 形 態 等	
工 事 概 要	構 造 形 式	
	規 模 ・ 寸 法	
	使用機材・数量	
	施 工 条 件	
	そ の 他	
CORINS登録の有無		有 (CORINS登録番号 _____) 無

- 注) 1 必ず同種工事が確認できる内容で記載のこと。
- 2 CORINS登録の有無について、いずれかに○を付す。「有」に○を付した場合は、CORINSの登録番号を記載し、写し（詳細を含む。）を添付する。「無」に○を付した場合は契約書の写し及び当該工事实績を証明する資料を添付すること。
- 3 記載する工事が、平成13年12月25日以降に完成した地方防衛局等の発注した工事の場合は、当該工事に係る施工成績評定通知書又は工事成績評定通知書等の写しを添付すること。ただし、成績評定が行われなかった場合は、添付は要しない。

配置予定の技術者

会社名 _____

項 目		
氏 名		
最 終 学 歴		
法令による資格・免許		
工事概要	工 事 名	
	発 注 者 名	
	工 事 場 所	
	契 約 金 額	
	工 期	
	従 事 役 職	
	工 事 内 容	
	CORINS登録の有無	有 (CORINS登録番号 _____) 無
申請時における他工事の従事状況等	工 事 名	
	発 注 者 名	
	工 期	
	従 事 役 職	
	本工事と重複する場合に対処措置	
	CORINS登録の有無	有 (CORINS登録番号 _____) 無

- 注) 1 必ず同種工事が確認できる内容で記載のこと。
- 2 CORINS登録の有無について、いずれかに○を付す。「有」に○を付した場合は、CORINSの登録番号を記載し、写し（詳細を含む。）を添付する。「無」に○を付した場合は契約書の写し及び当該工事实績を証明する資料を添付すること。
- 3 記載する工事が、平成13年12月25日以降に完成した地方防衛局等の発注した工事の場合は、当該工事に係る施工成績評定通知書又は工事成績評定通知書等の写しを添付すること。ただし、成績評定が行われなかった場合は、添付は要しない。

工 程 表

工事名：隊舎衛生器具更新工事

会社名：

予定施工日数： 日

項目	単位	数量	4月		5月		6月		7月		8月		9月		10月		11月		12月		1月		2月		3月	
			10	20	10	20	10	20	10	20	10	20	10	20	10	20	10	20	10	20	10	20	10	20	10	20

■ 工程管理に対する技術的所見

工 事 仕 様 書

- 1 工事件名：隊舎衛生器具等改修工事
2 工事場所：航空自衛隊 築城基地
3 工 期：自 契約締結日～至 令和 9 年 3 月 3 1 日
4 工事概要：本工事は執務並行改修とし、隊舎の衛生器具等の更新を実施するものである。
5 規格及び規模（参考数量）

項 目	規 格	数量	単位	備考
1 仮設工事				
(1) # 2 4 2				
ア 墨出し	内部改修 複合改修	56.2	m ²	
イ 養生	内部改修 複合改修	56.2	m ²	
ウ 養生	内部改修 資材搬出入通路	121.0	m ²	
エ 整理清掃後片付け	内部改修 複合改修	56.2	m ²	
オ 整理清掃後片付け	内部改修 資材搬出入通路	121.0	m ²	
カ 内部仕上げ足場	4.0m以下 脚立足場 改修 一般	56.2	m ²	
キ 仮設材運搬	脚立足場	56.2	m ²	
(2) # 3 1 8				
ア 墨出し	内部改修 複合改修	4.7	m ²	
イ 養生	内部改修 複合改修	4.7	m ²	
ウ 養生	内部改修 資材搬出入通路	15.0	m ²	
エ 整理清掃後片付け	内部改修 複合改修	4.7	m ²	
オ 整理清掃後片付け	内部改修 資材搬出入通路	15.0	m ²	
カ 内部仕上げ足場	4.0m以下 脚立足場 改修 一般	4.7	m ²	
キ 仮設材運搬	脚立足場	4.7	m ²	
(3) # 4 6 0				
ア 墨出し	内部改修 複合改修	29.7	m ²	
イ 養生	内部改修 複合改修	29.7	m ²	
ウ 養生	内部改修 資材搬出入通路	57.8	m ²	
エ 整理清掃後片付け	内部改修 複合改修	29.7	m ²	
オ 整理清掃後片付け	内部改修 資材搬出入通路	57.8	m ²	
カ 内部仕上げ足場	4.0m以下 脚立足場 改修 一般	29.7	m ²	
キ 仮設材運搬	脚立足場	29.7	m ²	
2 撤去工事				
(1) # 2 4 2				
ア 天井ボード	一重張り 一般	10.6	m ²	
イ 既存塗膜除去	コンクリート・モルタル面	131.0	m ²	
	アスベスト除去（養生込み）			
ウ 既存塗膜除去	鉄鋼面・亜鉛めっき鋼面 工程RB種	2.6	m ²	
エ 既存塗膜除去	木面・ボード面	52.1	m ²	
オ トイレブース	H=1900	72.9	m ²	
カ 棚	W300×D200×H25	18.0	個	
キ 配管用コンクリートブロック積み		0.7	m ³	

ク ガラス		7.1	m ²
ケ コンセント	2P15A×1	4.0	個
コ コンセント	2P15A×2	3.0	個
サ 配線遮断器	2P30A	6.0	個
シ 600V絶縁ケーブル	1.6mm-2C	33.2	m
ス 合成樹脂線ぴ	24mm×18mm	19.6	m
セ 位置ボックス		7.0	個
ソ 照明器具	FL40W×1 埋込型 撤去後再利用	4.0	個
タ 大便器	洗浄弁式	15.0	組
チ 小便器	洗浄弁式壁掛小便器	6.0	組
ツ 洗面器		9.0	組
テ 掃除流し		3.0	組
ト 鏡		9.0	枚
ナ 排水管	VP 75A	3.5	m
(2) # 3 1 8			
ア 天井ボード	一重張り 一般	4.5	m ²
イ 壁タイル	100角タイル	22.7	m ²
ウ テラゾーブロック	W230×t30	5.6	m
エ テラゾーブロック	W210×t30	5.7	m
オ 床タイル	25角タイル	0.1	m ²
カ CB		0.5	m ³
キ 壁コンクリート		0.6	m ³
ク コンクリートはつり		0.01	m ²
ケ 木枠	H180×W800×t45	0.1	m ²
コ アルミ製建具	H1820×W800×t45	1.5	m ²
サ アルミ製建具	窓枠 H700×W600	0.4	m ²
シ ガラス		0.4	m ²
ス 建具周囲はつり		2.6	m
セ シーリング		2.6	m
ソ ポール	φ20 1.2m程度	2.0	本
タ 脱衣棚	木製 W600×D300×H300×t30	1.0	個
チ 防水形コンセント	2P15A1E×1	2.0	個
ツ 照明器具	蛍光灯 露出型 20W1灯	1.0	個
テ 照明器具	蛍光灯壁 露出型 20W1灯	1.0	個
ト 配線	1.6×2(E19)	3.0	m
ナ スイッチ	1P15A×2、PL	1.0	個
ニ 混合水栓		1.0	個
ヌ 水栓	単水栓	2.0	個

件 名	隊舎衛生器具等更新工事		
図 名	工事仕様書		
縮 尺	—	番 号	1 / 3 1
航 空 自 衛 隊 築 城 基 地			

	ネ シングルバー		1.0	個		5 塗装工事				
	ノ 床排水トラップ	T3A 50A	1.0	個		(1) # 2 4 2				
	ハ 給水管	SGP 20A	3.7	m		ア 亜鉛メッキ鉄鋼面の下地調整	RC種（屋内外）	2.6	m ²	
	ヒ 給湯管	CU 20A	4.0	m		イ SGP塗り	B種 鉄鋼・亜鉛メッキ鋼・鋼鉄建具面	2.6	m ²	
	フ 換気扇	天井埋込型	1.0	台		ウ EP塗り	（素地ごしらえB種共）せっこうボード面	10.6	m ²	
(3)	# 4 6 0					エ EP塗り	ボード面 B種	52.1	m ²	
	ア 天井ボード	一重張り 一般	15.5	m ²		(2) # 3 1 8				
	イ トイレブース	H=1,900	8.1	m ²		ア 珪藻土面の素地ごしらえ	B種	11.1	m ²	
	ウ 棚	W300×D200×H25	1.0	個		イ せっこうボード面の素地ごしらえ	B種	2.0	m ²	
	エ 配管用ライニング		0.1	m ³		ウ EP-G塗り	左官仕上・ボード面	13.2	m ²	
	オ コンセント	2P15A/20A	1.0	個		エ EP塗り	（素地ごしらえB種共）せっこうボード面	4.7	m ²	
	カ 大便器	洗浄弁式	1.0	組						
	キ 掃除流し		1.0	組						
	ク 給水管	SGP32A	3.0	m		6 防水工事				
	ケ 給水管	SGP25A	0.5	m		(1) # 2 4 2				
	コ 排水管	SGP75A	3.5	m		シーリング	MS-2	25.0	m	
	サ 排水管	SGP65A	2.4	m		(2) # 3 1 8				
	シ 床上掃除口	COB80A	1.0	個		シーリング	MS-2	6.5	m	
	ス 床排水トラップ	T3B65A	1.0	個						
3	金属工事					7 木工事				
(1)	# 2 4 2					(1) # 2 4 2				
	軽量鉄骨壁下地	スタッド50形	3.0	m ²		ア 合板張り	ライニング用 耐水合板t=12	3.0	m ²	
(2)	# 3 1 8					イ 仕上げ材	ライニング用 メラミン化粧板	3.0	m ²	
	ア 軽量鉄骨壁下地	スタッド65形	3.5	m ²		(2) # 3 1 8				
	イ 壁下地開口部補強	扉等三方補強 スタッド65形 幅900×高さ2000程度	1.0	か所		ア 合板張り	ライニング用 耐水合板t=12	3.5	m ²	
						イ 仕上げ材	ライニング用 メラミン化粧板	1.5	m ²	
(3)	# 4 6 0					(3) # 4 6 0				
	軽量鉄骨壁下地	スタッド50形	3.6	m ²		ア 合板張り	ライニング用 耐水合板t=12	3.6	m ²	
						イ 仕上げ材	ライニング用 メラミン化粧板	3.6	m ²	
4	左官工事					8 建具工事				
(1)	# 2 4 2					(1) # 2 4 2				
	ア 床モルタル塗り	張物下地	56.3	m ²		ア ガラス	型板ガラス	7.1	m ²	
	イ 下地調整塗材	C-2種	131.0	m ²		イ ガラスとめシーリング	片面5×5 バックアップ材共	37.6	m	
	ウ 複層塗材E	ゆず肌ローラー塗り	131.0	m ²		ウ トイレブース	H=1900 メラミン化粧板 外開き	75.4	m ²	
(2)	# 3 1 8					(2) # 3 1 8				
	ア 壁薄塗珪藻土塗り	内壁	11.1	m ²		上吊り引戸	H2000×W1360	2.7	m ²	
	イ 開口部閉鎖	H700×W600×D180程度	1.0	か所		(3) # 4 6 0				
	ウ 床モルタル塗り	張物下地	4.7	m ²		ア トイレブース	H=1900 メラミン化粧板 外開き	12.1	m ²	
	エ 複層塗材E	ゆず肌ローラー塗り	0.4	m ²						

件名	隊舎衛生器具等更新工事		
図名	工事仕様書		
縮尺	—	番号	2 / 3 1
航空自衛隊築城基地			

件 名	隊舎衛生器具等更新工事		
図 名	工事仕様書		
縮 尺	—————	番 号	2 / 3 1
航 空 自 衛 隊 築 城 基 地			

9	内装工事					12	機械設備工事					
	(1)	# 2 4 2					(1)	# 2 4 2				
	ア	天井ボード	シーリング石膏ボード t=9.5 目透かし	10.6	m ²		ア	大便器	JIS C810S タンクス 漏電遮断コンセント	15.0	組	
	イ	見切り縁	塩化ビニル製	10.2	m				棚付2連紙巻器 温水洗浄便座付			
	ウ	天井ボード切込み	300×1300以下	4.0	か所		イ	小便器	JIS U520 低リップ 自動洗浄電池式	9.0	組	
	エ	床ビニル床シート	t=2.5	56.3	m ²		ウ	洗面器	JIS L410 自動洗浄電池式 水石鹼入付	9.0	組	
	オ	天板	130×20	2.3	m		エ	掃除流し	JIS S210	3.0	組	
	(2)	# 3 1 8					オ	鏡	360×450程度	9.0	枚	
	ア	天井ボード	シーリング石膏ボード t=9.5 目透かし	4.7	m ²		カ	機械はつり	貫通口径25mm コンクリート厚200mm程度	3.0	か所	
	イ	見切り縁	塩化ビニル製	8.6	m		キ	機械はつり	貫通口径38mm コンクリート厚120mm	1.0	か所	
	ウ	天井ボード切込み	300×1300以下	1.0	か所		ク	機械はつり	貫通口径75mm コンクリート厚120mm	3.0	か所	
	エ	床ビニル床シート	t=2.5	2.7	m ²		ケ	給水管	HIVP 25A	1.8	m	
	オ	脱衣棚	W300×H300×D300	1.0	個		コ	給水管	HIVP 20A	3.4	m	
	(3)	# 4 6 0					サ	排水管	VP 100A	3.5	m	
	ア	天井ボード	シーリング石膏ボード t=9.5 目透かし	15.5	m ²		シ	排水管	VP 50A	5.3	m	
	イ	天板	130×20	3.3	m		(2)	# 3 1 8				
10	ユニット及びその他工事						ア	配管	保温材付架橋ポリエチレン管	5.5	m	
	# 3 1 8						イ	排水管	VP 50A	0.3	m	
	(1)	シャワーユニット	TOTO JSV0812UL相当品	1.0	台		ウ	換気扇	天井埋込型 220m ³ /h相当 2方出	1.0	台式	
	(2)	アルミ製開口枠		5.8	m		エ	換気口接続		1.0	式	
11	電気工事						(3)	# 4 6 0				
	(1)	# 2 4 2					ア	大便器	JIS C810S タンクス 漏電遮断コンセント	2.0	組	
	ア	コンセント	2P15A×1(接地端子付)	15.0	個		イ	洗面器	棚付2連紙巻器 温水洗浄便座付			
	イ	アウトレットボックス	中四角 浅型 D44	3.0	個		ウ	掃除流し	JIS L410 自動洗浄電池式 水石鹼入付	1.0	組	
	ウ	配線	EM-EEF 1.6 3C	123.6	m		エ	鏡	JIS S210	1.0	組	
	エ	1種金属線ぴ	MM1 A型	27.0	m		オ	機械はつり	450×600程度	1.0	枚	
	オ	位置ボックス	露出 1方出	15.0	個		カ	機械はつり	貫通口径38mm コンクリート厚100～150mm程度	3.0	か所	
	カ	配線遮断器	2P1E 30A	6.0	個		キ	機械はつり	貫通口径50mm コンクリート厚100～150mm程度	2.0	か所	
	キ	照明器具	FL40W×1 埋込型 撤去品再利用	4.0	個		ク	機械はつり	貫通口径88mm コンクリート厚100～150mm程度	1.0	か所	
	(2)	# 3 1 8					ケ	給水管	貫通口径100mm コンクリート厚100～150mm程度	2.0	か所	
	ア	コンセント	2P15A×1(接地端子付)	1.0	個		コ	給水管	HIVP 40A	3.7	m	
	イ	位置ボックス	露出 1方出	1.0	個		サ	給水管	HIVP 30A	2.3	m	
	ウ	配線	EM-EEF 1.6×2	2.0	m		シ	排水管	HIVP 25A	0.9	m	
	エ	LED照明器具	ベースライト露出型 650×200程度	1.0	個		ス	排水管	VP 75A	5.7	m	
	オ	スイッチ	1P15A	1.0	個		セ	排水管	VP 65A	1.4	m	
	カ	スイッチ	1P15A×2、PL	1.0	個		ソ	床上掃除口	VP 40A	1.4	m	
	(3)	# 4 6 0					タ	床排水トラップ	C0B 80A	1.0	個	
	ア	コンセント	2P15A×1(接地端子付)	2.0	個				T3B 65A	1.0	個	
	イ	アウトレットボックス	中四角 浅型 D44	1.0	個							
	ウ	位置ボックス	露出 1方出	2.0	個							
	エ	配線	EM-EEF 1.6 3C	6.0	m							
	オ	1種金属線ぴ	MM1 A型	4.3	m							

件 名	隊舎衛生器具等更新工事		
図 名	工事仕様書		
縮 尺	—————	番 号	3 / 3 1
航 空 自 衛 隊 築 城 基 地			

13	その他工事			
(1)	発生材積込			
	ア コンクリート類	人力	4.9	m ³
	イ ボード・木材類	人力	3.9	m ³
(2)	発生材運搬			
	ア コンクリート類	人力	4.9	m ³
	イ ボード類	人力	0.2	m ³
	ウ 木材類	人力	3.7	m ³
14	発生材処分			
(1)	発生材		1.0	式
(2)	発生材	石綿含有産業廃棄物	1.0	式

6 一般共通事項

- (1) 本工事は、本仕様書、図面、国土交通省大臣官房官庁営繕部監修による令和7年版公共建築工事標準仕様書、令和7年版公共建築改修工事標準仕様書及び関係法令により施工するものとする。
- (2) 本工事は、完全週休2日制工事（土日）の対象工事であり、週休2日制工事の試行について（通知）（防整建第1525号 令和8年1月23日）により実施するものとする。
- (3) 契約相手方は、契約後すみやかに現場代理人等通知書及び工程表を提出するものとする。
- (4) 本仕様書に記載されていない事項で当然おさまり上必要なものは、契約相手方が実施するものとし、監督官と協議し指示を受けるものとする。
- (5) 現場のおさまり、取合せ等の関係で材料の寸法、取付け位置、又は、工法を多少変え、あるいは、これらによって取付け数量を幾分増減する等の軽微な変更は、監督官の指示によって行うものとする。この場合における工期の延長はしないものとする。
- (6) 使用材料の規格については、本仕様書に記載されたもの、又は同等品以上を使用するものとし、監督官に資料を提出し、承認を得るものとする。
- (7) 工事に使用する材料は、設計図書に定める品質及び性能を有する新品とし、現場搬入時に監督官の検査を受け、合格したものを使用するものとする。ただし、仮設に使用する材料は、新品でなくてもよい。
- (8) 本工事に実施にあたっては、施工箇所等を探寸し、現寸図の承認及びおさまり等を監督官と協議し承認を受けてから発注する。

7 監督、検査

- (1) 監督官は、契約相手方の施工状況を適時確認し、工程の管理、材料検査等を実施するとともに、施工中における必要な指示指導等を行うものとする。
- (2) 検査官は、工事完了後、現場及び提出書類をもって監督官の立会のもと本仕様書に基づく完成検査を実施する。不具合等が生じた場合は、監督官を通じて契約相手方に処置を実施させる。
- (3) 提出書類とは、工程表、現場代理人等通知書、着工届、完成通知書、引渡書、発生材報告書、工種別工事写真等、監督官が指定した書類とする。

8 管理事項

- (1) 工事に伴い破損した箇所は、契約相手方の責任において元の状態に修復するものとする。
- (2) 提出書類は、監督官の指示した期日までに提出するものとする。

- (3) 工事写真は、着工前・中・後・材料及び施工完了検査を撮影し、アルバムに整理編集し提出するものとする。
- (4) 工事写真の撮影要領（デジタルカメラ、ネガ用カメラの撮影混合は不可とする）については国土交通省大臣官房庁営繕部監修「営繕工事写真撮影要領（最新版）」を標準とする。
- (5) 工事の実施にあたっては、安全管理の徹底、火災及び盗難等の事故防止に万全を期するものとし、万一事故発生時には、契約相手方の責任において処置するものとする。
- (6) 発生材（金属類）については、種別に仕分けし、監督官の指示した場所へ整理・集積するものとする。
- (7) 発生材（金属類以外）は、関係法令に従い適切に処理するものとする。
- (8) 工事現場、工事関係通路及び、厚生センター以外の立入りは禁止する。
- (9) 工事に要する電力、水道、仮設物（仮設物トイレを含む）は、共通費に含むものとする。
- (10) 基地内施設により電力等を使用する場合は、一週間前までに申請しメーターを設置する。また、これに要する費用は、共通費に含むものとする。
- (11) 施工時間は、0815～1700を基準とする。
- (12) 完全週休2日（土日）とは、期間対象の全ての週において、原則として土曜日及び日曜日を現場閉所（現場休息）日に指定し、2日以上現場閉所（現場休息）を行ったと認められる状態をいう。また、土曜日又は日曜日に現場作業を行うこととされている場合は、受発注者間で協議した上で、当該曜日に代わる曜日を現場閉所日（現場休息日）に指定するものとする。
- (13) 受注者は、毎月末までに現場閉所実績報告書を作成し、翌月10日までに監督官へ提出するものとする。ただし、工事完成月については、監督官が指定する日までに提出するものとする。


9 特記事項

項 目	特 記 事 項
1 共通事項 (1) 共通 (2) 材料	本工事は、各種関係法令及び技術基準等に基づき実施する。 本工事で使用する材料、資料等はJIS適合品とする。
2 仮設工事 (1) 養生 (2) 整理清掃後片付け	ビニルシート及び合板等の適切な方法で行う。 作業終了時には、使用資材等を整理し、工事の完成時には後片付け及び清掃を行う。
3 撤去工事 (1) 共通 (2) 既存塗膜除去 （アスベスト除去）	撤去材等の落下防止に努めるとともに、埃等で周辺の施設等に影響を及ぼすことのないように対策を講じる。 石綿障害予防規則、石綿飛散漏洩防止対策徹底マニュアル及び関係法令等により除去作業を実施するものとする。 また、作業計画書を提出する。


件 名	隊舎衛生器具等更新工事		
図 名	工事仕様書		
縮 尺	—————	番 号	4 / 3 1
航 空 自 衛 隊 築 城 基 地			

4	内装工事	床シート及び天板の性状及び色は、発注前に見本を提出し、監督官の承認を得るものとする。
5	左官工事	仕上塗料の色合いは、見本を提出し、監督官の承認を受けるものとする。
6	塗装工事	仕上塗料の色合いは、見本を提出し、監督官の承認を受けるものとする。
7	防水工事	シーリングは被着体に適したものを使用するものとする。 なお有効期限を過ぎたものは使用しない。
8	建具工事	トイレブースの色合いは、監督官と協議し、承認を受けるものとする。
9	機械設備工事	ダイヤモンドカッターを使用する場合は、ノコ、ガウ、発生水等の処理及び養生を確実に行う。
10	発生材	本工事において発生した発生材は、監督官の指定する場所へ整理集積し、発生材報告書を提出するものとする。金属類に関しては、官側へ引き渡すものとし、その他の廃棄決定された発生材は、建築工事に関わる資材の再資源化等に関する法律「廃棄物の処理及び清掃に関する法律」に基づき適切に処理するものとする。


案 内 図

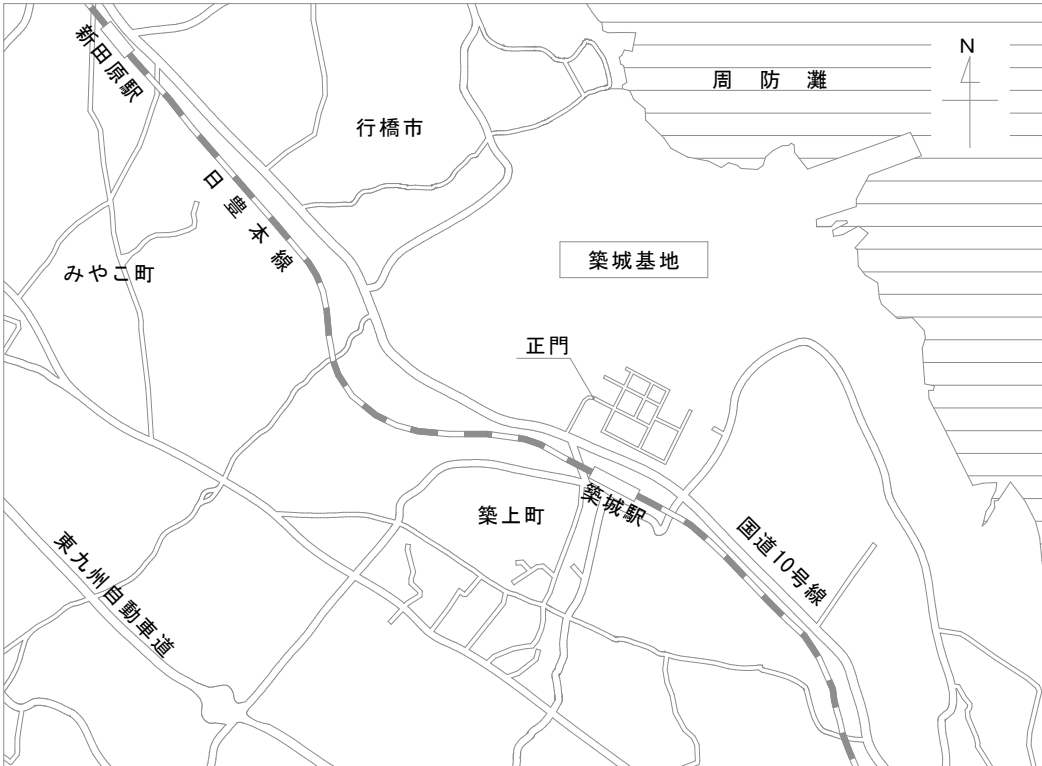


配 置 図

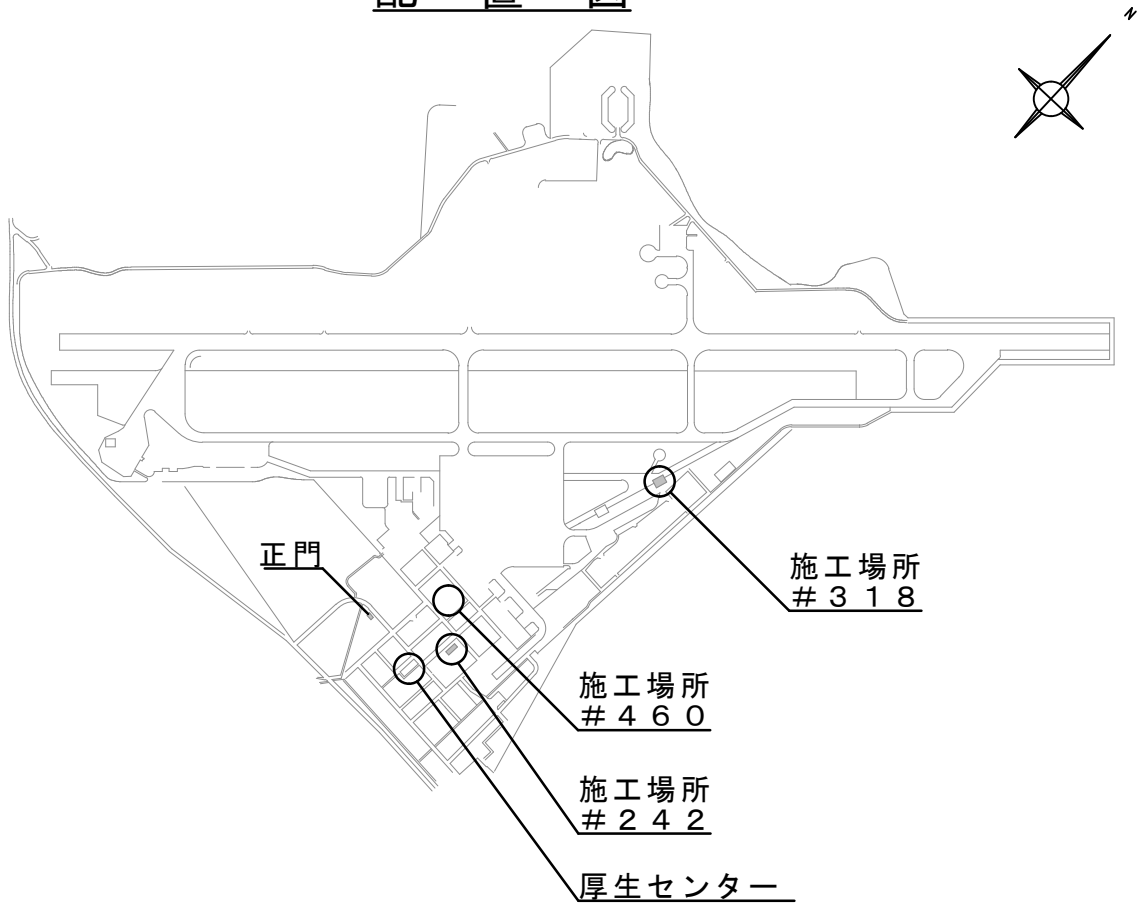


件 名	隊舎衛生器具等更新工事		
図 名	工事仕様書		
縮 尺	_____	番 号	5 / 3 1
航 空 自 衛 隊 築 城 基 地			

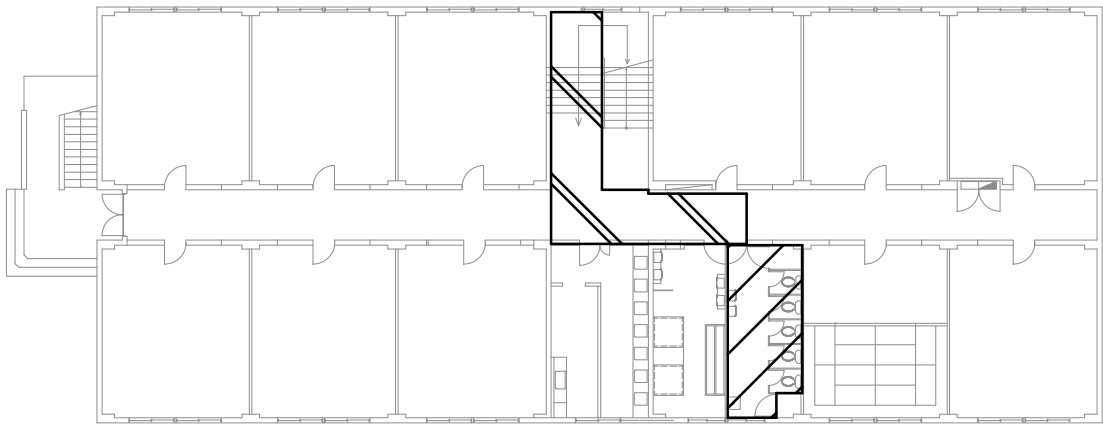


3階

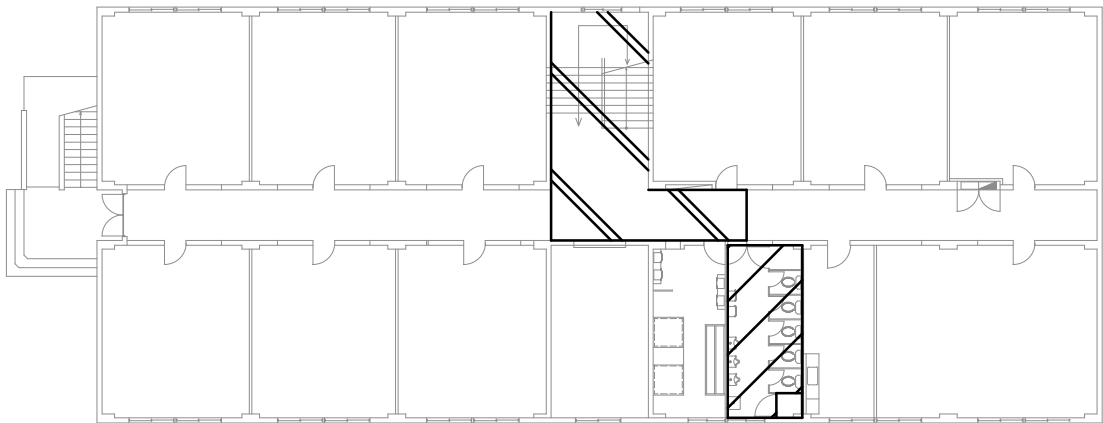


2階

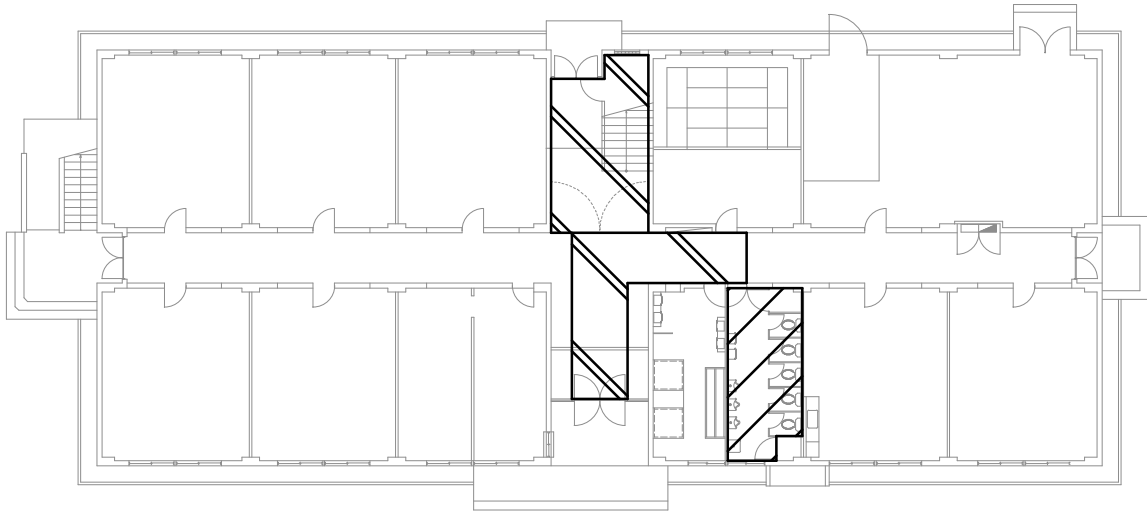

1階

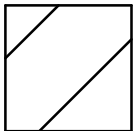




改修範囲

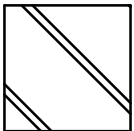

養生範囲
搬出入通路


件 名	隊舎衛生器具等更新工事		
図 名	図 示		
縮 尺	1 / 3 0 0	番 号	6 / 3 1
航 空 自 衛 隊 築 城 基 地			

改修前
1、2階

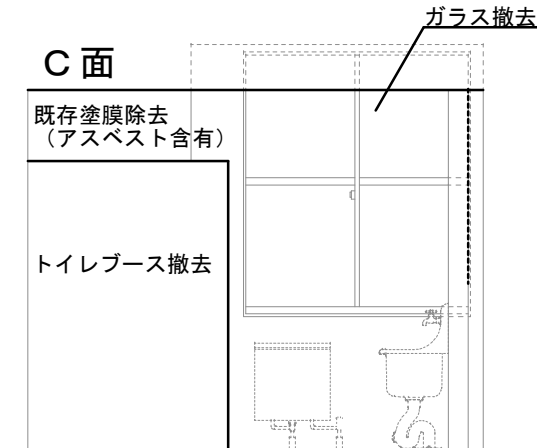
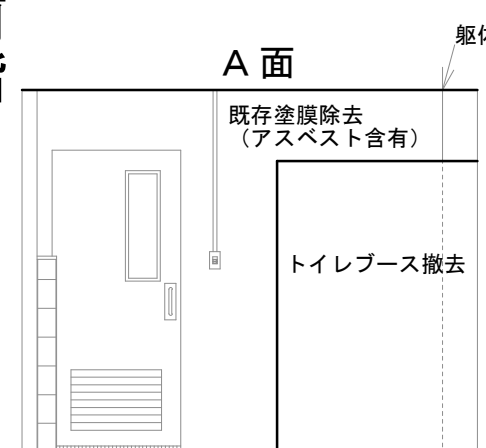
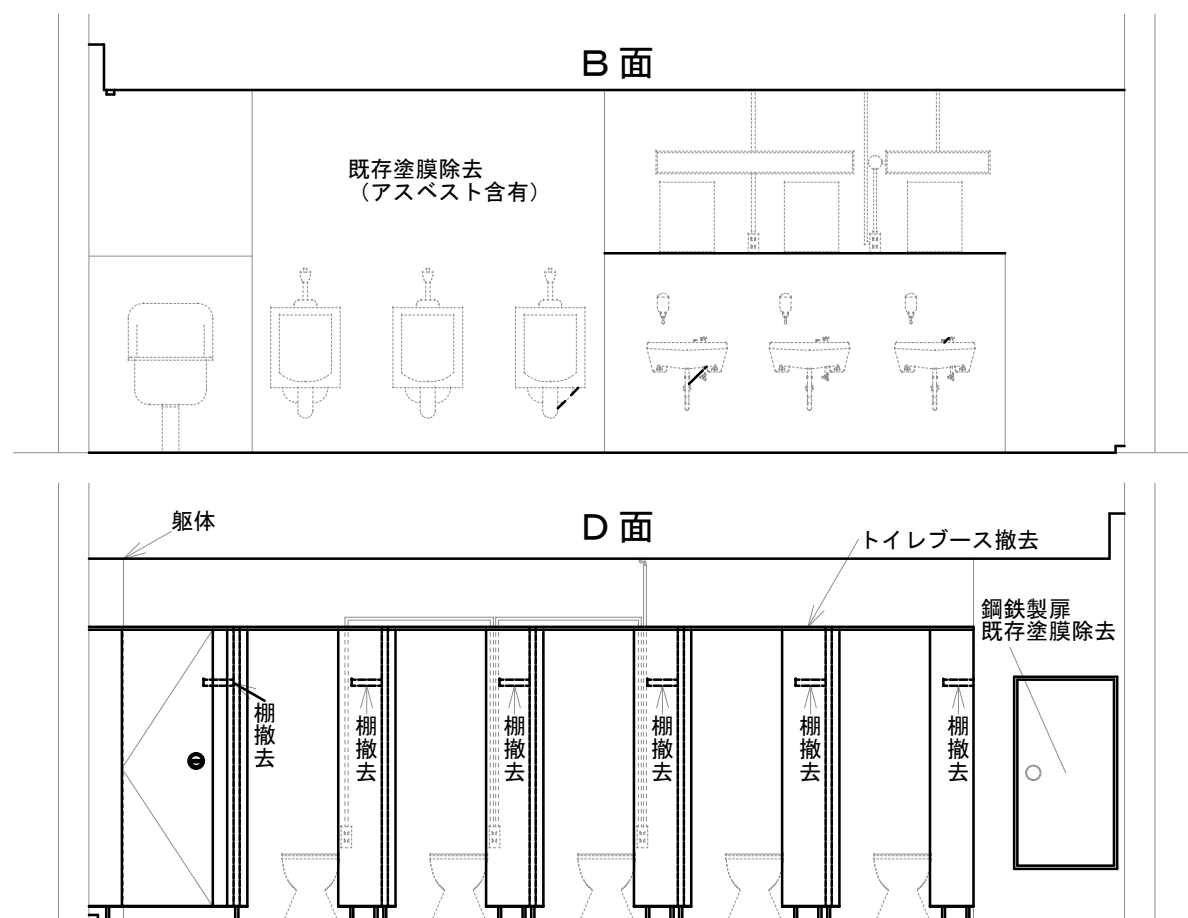


内部仕上表 (改修前)

床	壁	天井	備考
25角モザイクタイル	複層塗材E ゆず肌 (アスベスト含有)	シーリング石膏ボード t=9.5	鋼鉄製扉H1270×W680 棚 W300×D200×H35 トイレブース H1900×W6000×D1325 窓ガラス フロータガラス H1670×1460

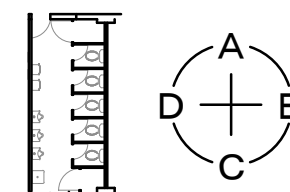


改修後
1、2階

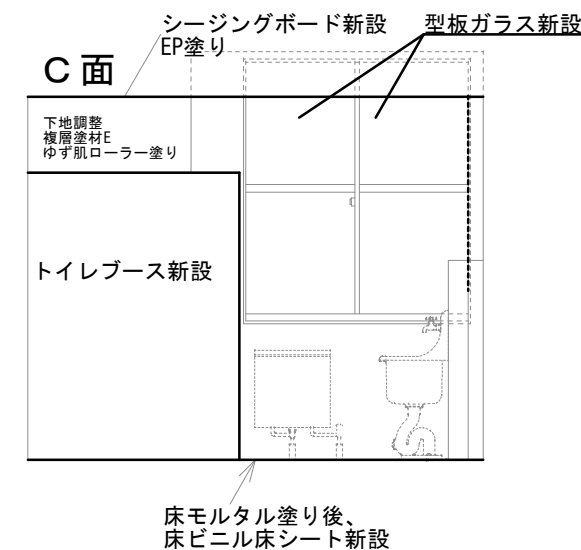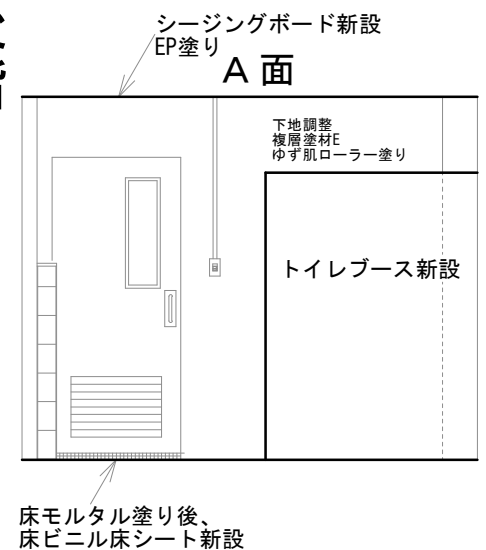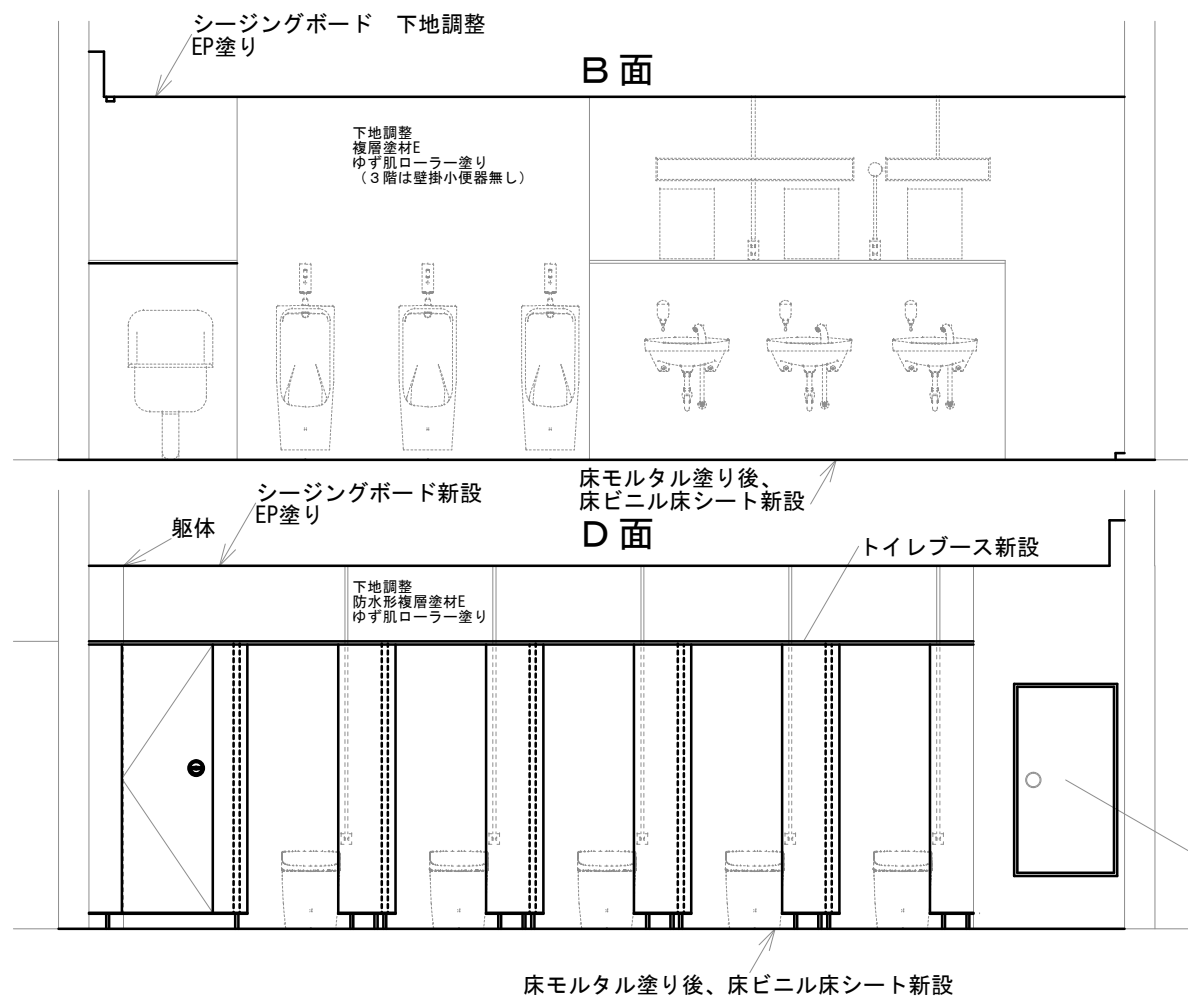



内部仕上表 (改修後)

床	壁	天井	備考
床モルタル塗り後、 床ビニル床シート	既存塗膜除去 下地調整 複層塗材E ゆず肌	既設ボード 既存塗膜除去 下地調整 EP塗り	鋼鉄製扉 SOP塗り トイレブース H1900×W6000×D1400 窓ガラス 型板ガラス H1670×1460


件 名	隊舎衛生器具等更新工事		
図 名	図 示		
縮 尺	1 / 5 0	番 号	7 / 3 1
航 空 自 衛 隊 築 城 基 地			

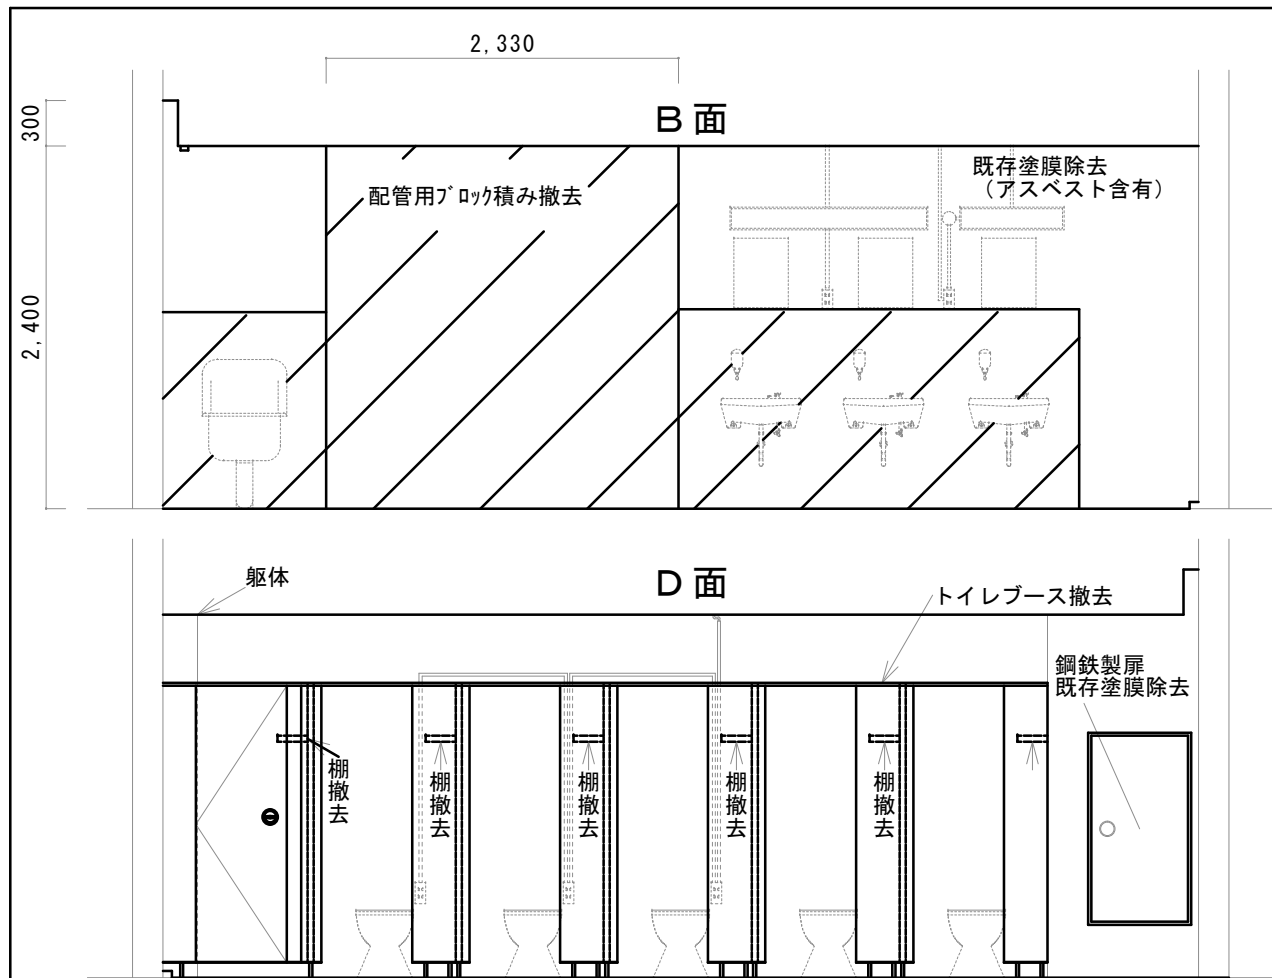

改修前 3階

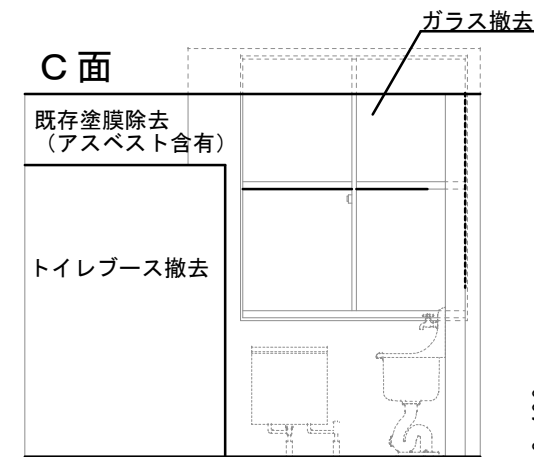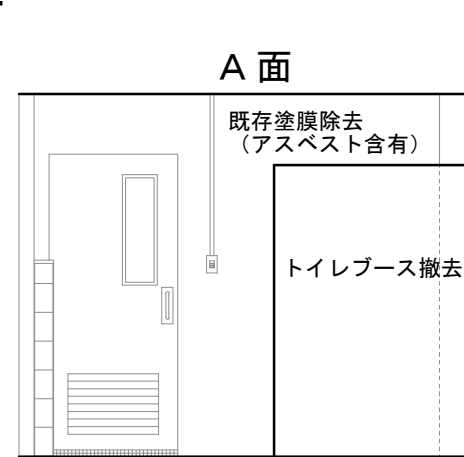


建築
2 4 2



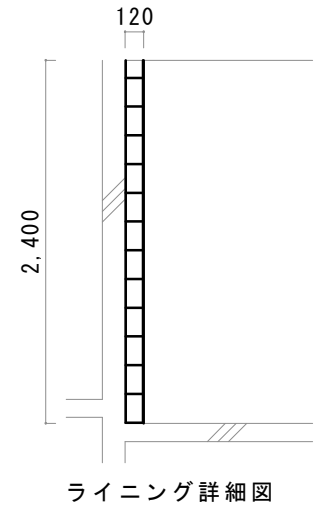


内部仕上表（改修前）

床	壁	天井	備考
25角モザイクタイル	複層塗材E ゆず肌 (アスベスト含有)	シーリング石膏ボード t=9.5	鋼鉄製扉H1270×W680 棚 W300×D200×H35 トイレブース H1900×W6000×D1325 窓ガラス フロートガラス H1670×1460

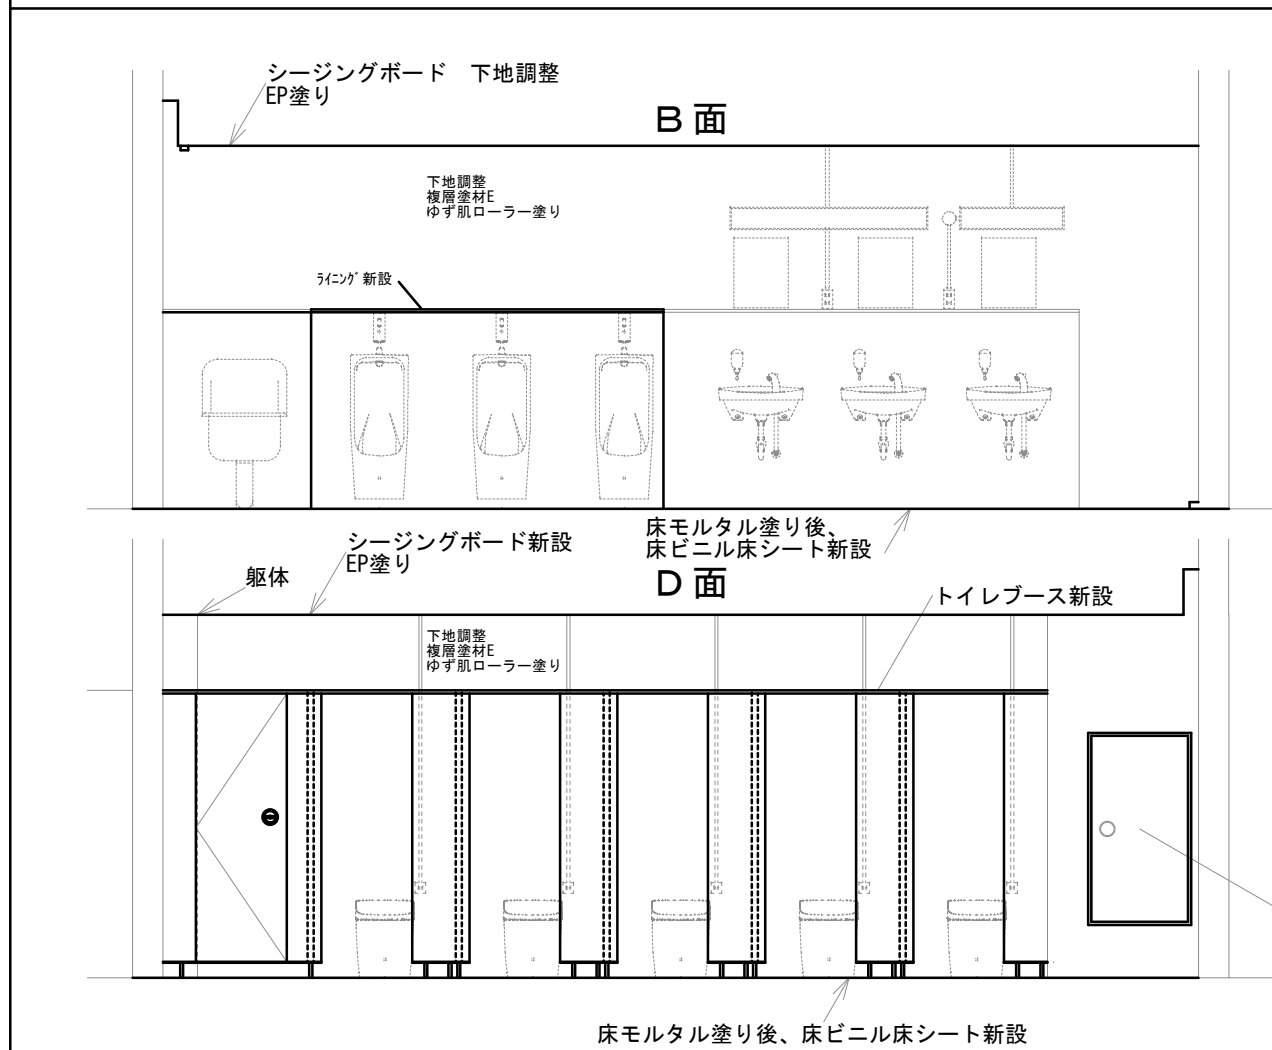




改修後 3階

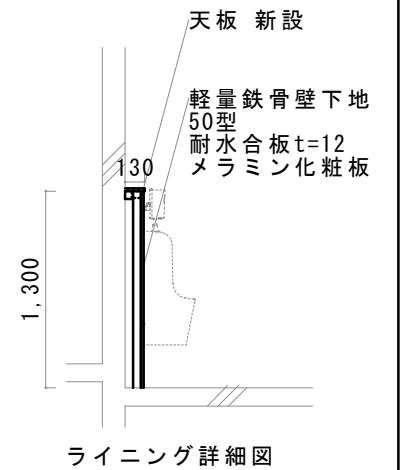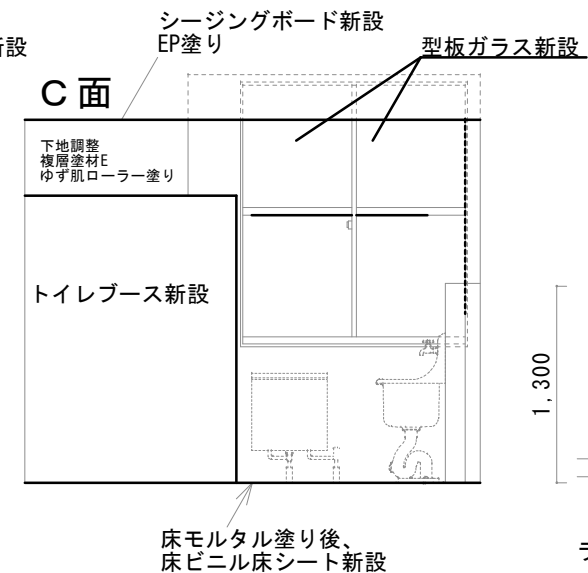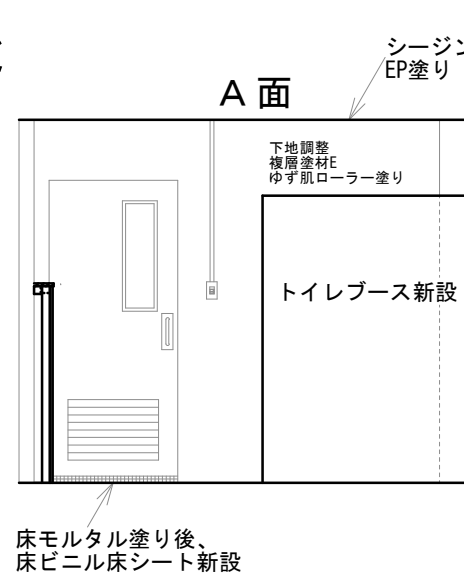

内部仕上表（改修後）

床	壁	ライニング	天井	備考
床モルタル塗り後、 床ビニル床シート	既存塗膜除去 下地調整 複層塗材E ゆず肌	軽量鉄骨下地50形 耐水合板t=12 メラミン化粧板 天板 130×20	既設ボード 既存塗膜除去 下地調整 EP塗り	鋼鉄製扉 SOP塗り トイレブース H1900×W6000×D1400 窓ガラス 型板ガラス H1670×1460

件名	隊舎衛生器具等更新工事			
図名	図示			
縮尺	1 / 50	番号	8 / 31	
航空自衛隊築城基地				

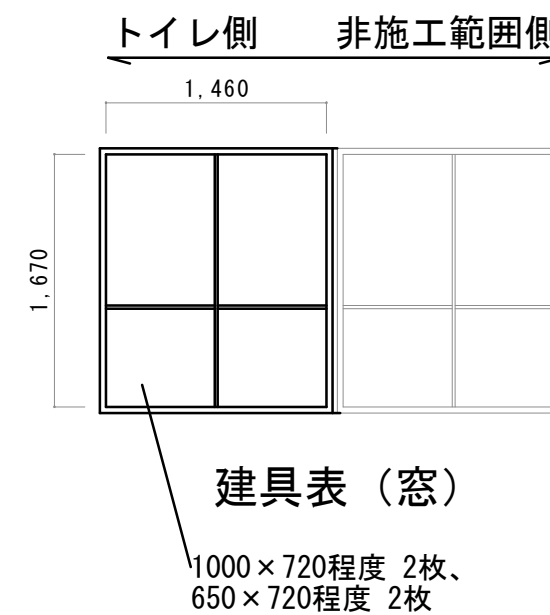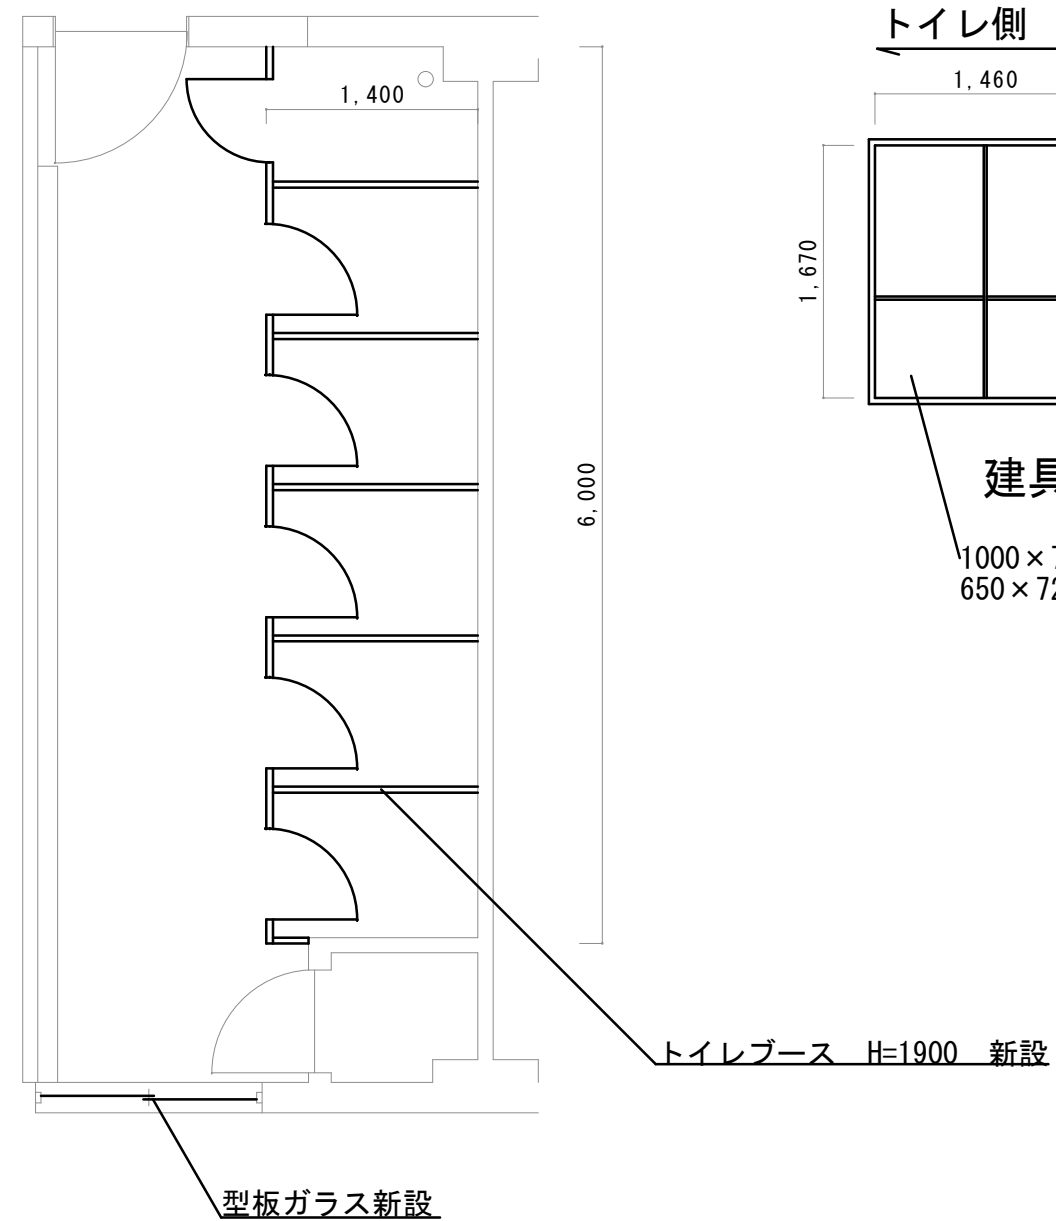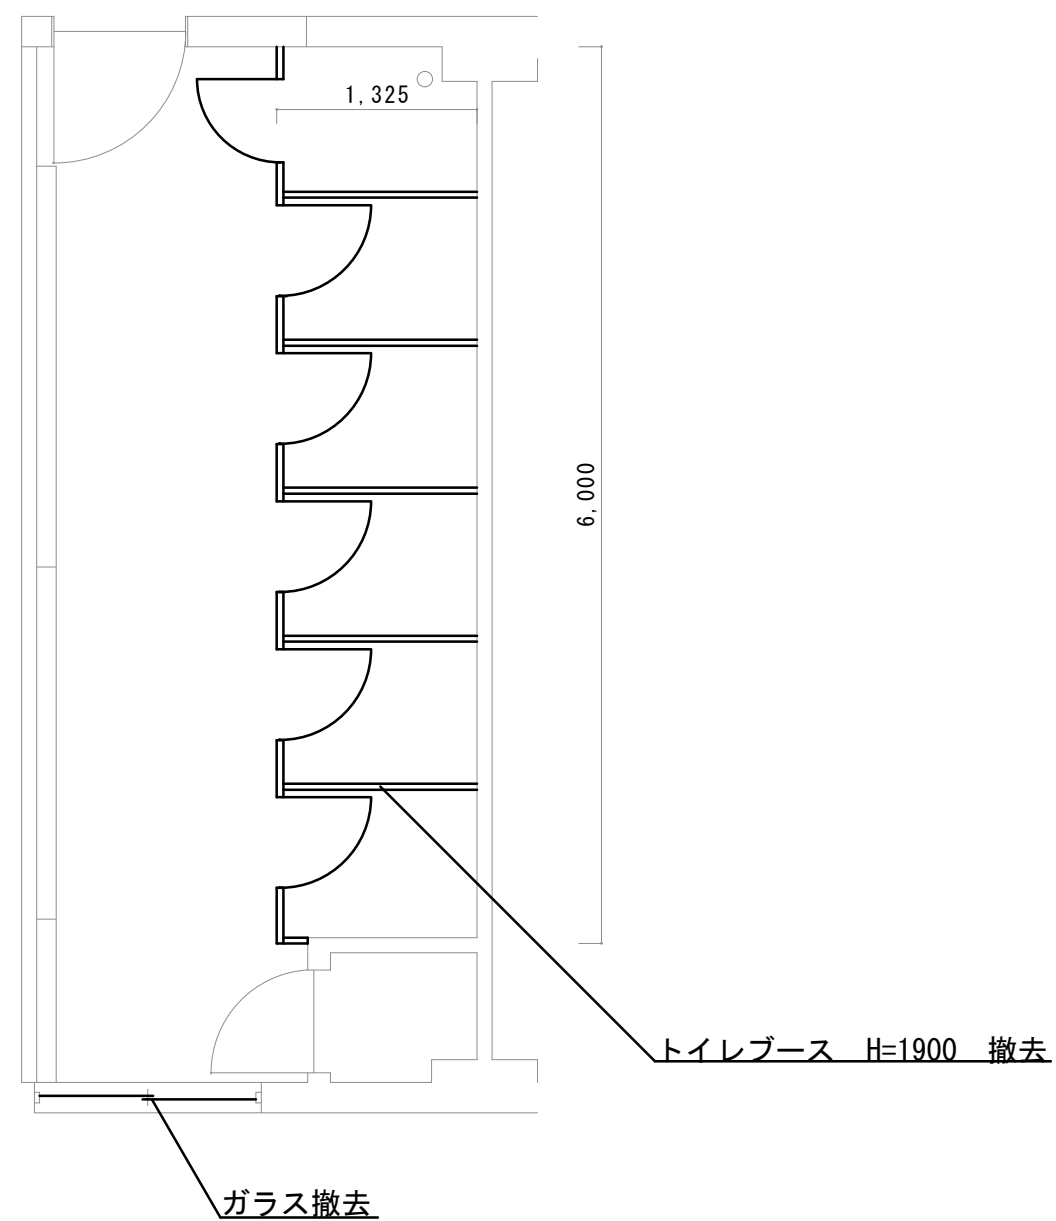


建具等改修前 (1、2、3階)


建具等改修後 (1、2、3階)

件 名	隊舎衛生器具等更新工事		
図 名	図 示		
縮 尺	1 / 5 0	番 号	9 / 3 1
航 空 自 衛 隊 築 城 基 地			

改修前


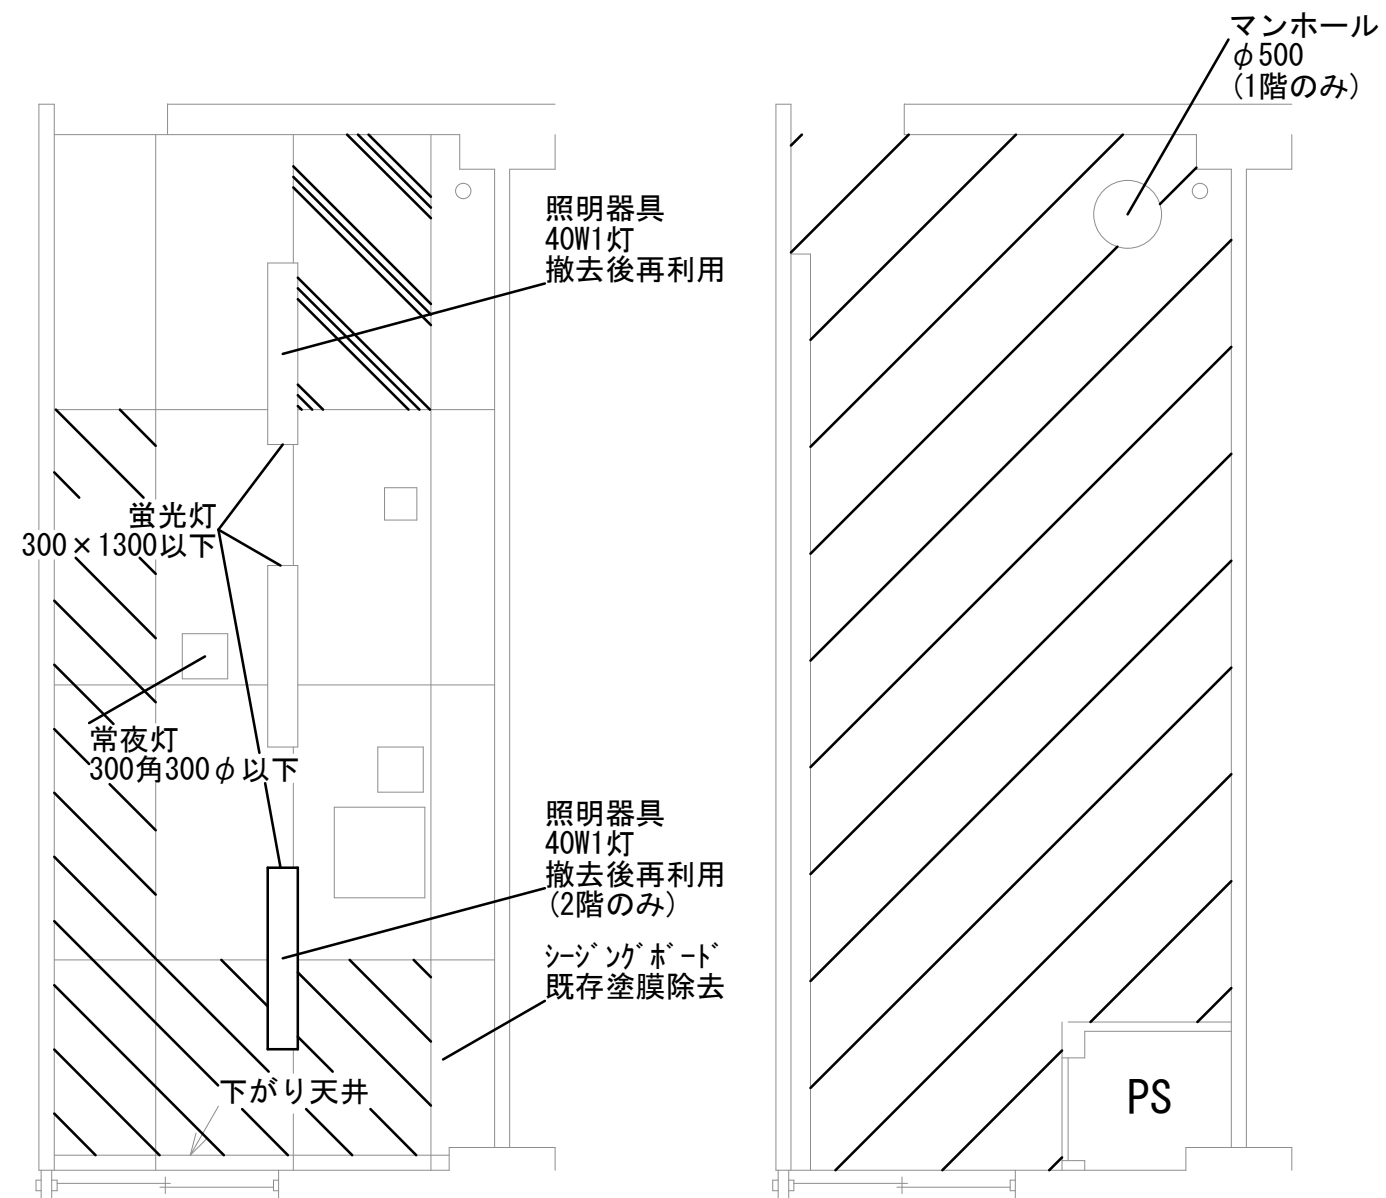


天井：シーリングボード t=9.5
既存塗膜除去

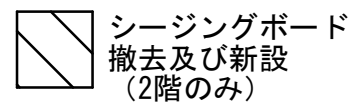


シーリングボード
撤去及び新設

床：床^マイ^タル 25角

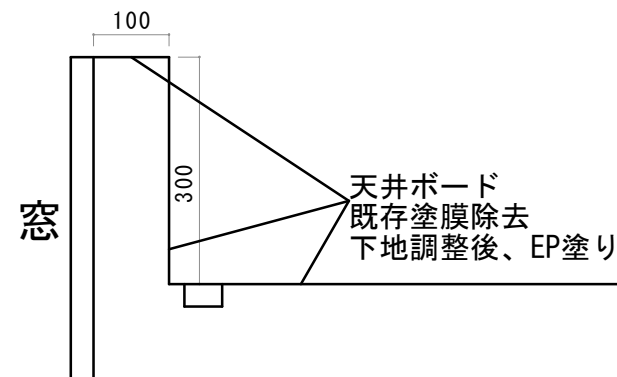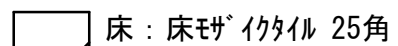


下がり天井部詳細図 N/S

改修後

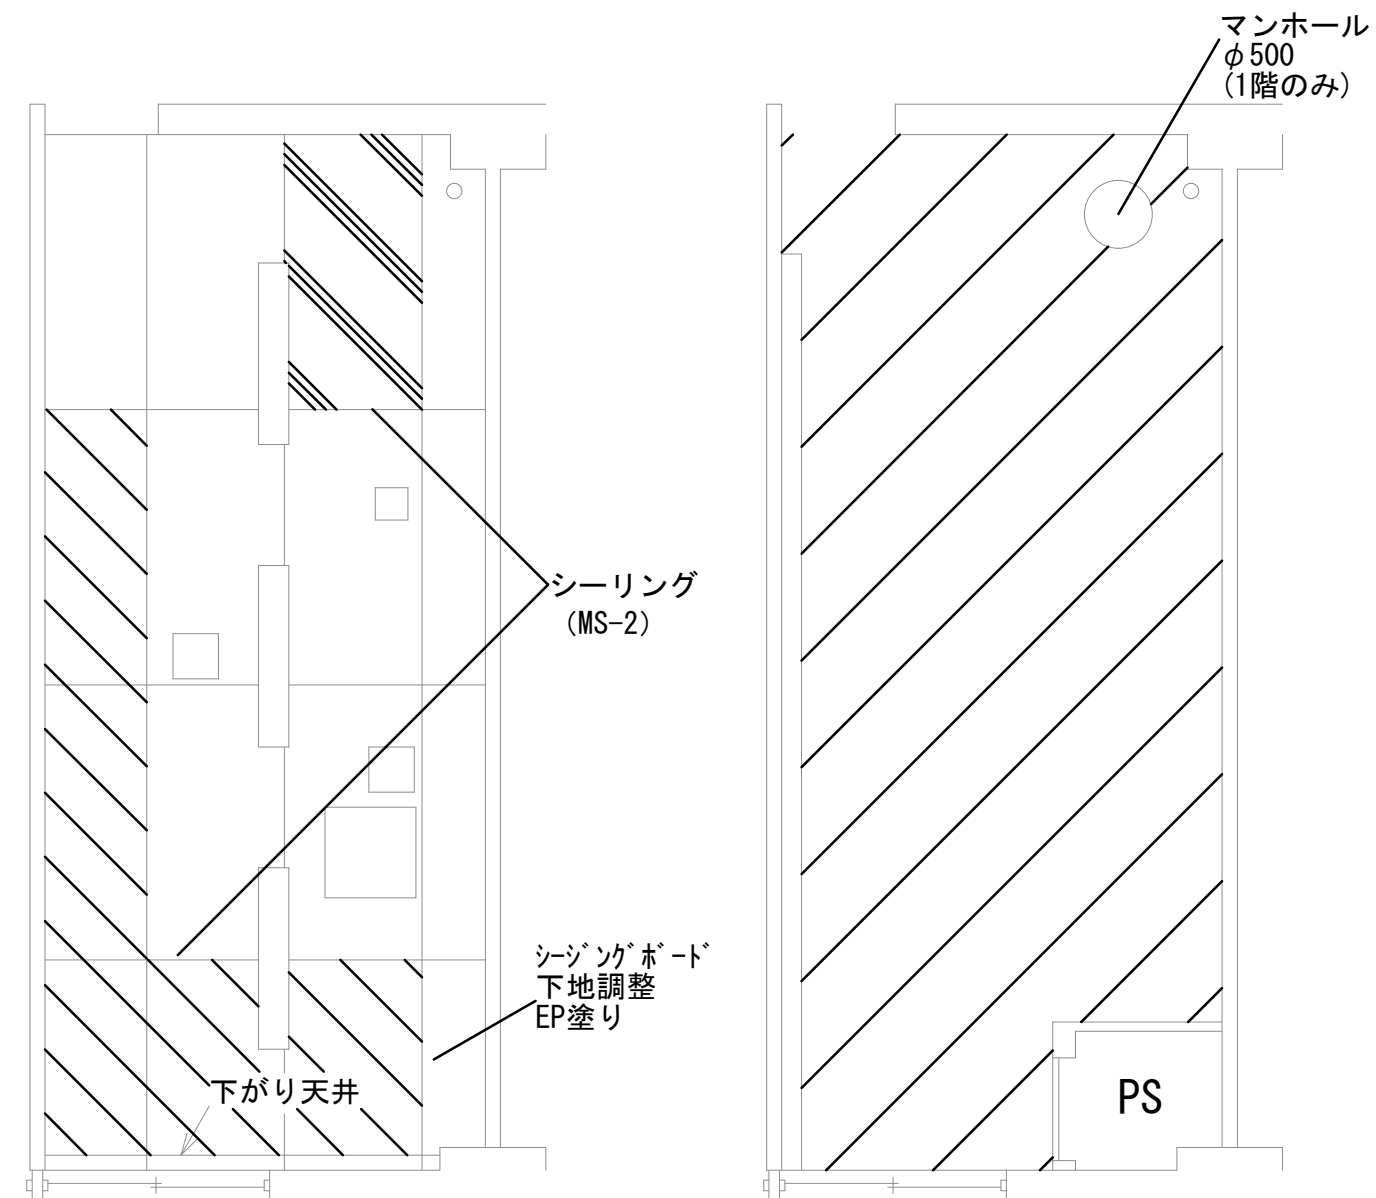



天井：シーリングボード t=9.5
下地調整、EP塗り

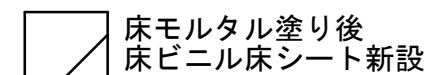

件 名	隊舎衛生器具等更新工事		
図 名	図 示		
縮 尺	1 / 5 0	番 号	1 0 / 3 1
航 空 自 衛 隊 築 城 基 地			

改修前


改修後

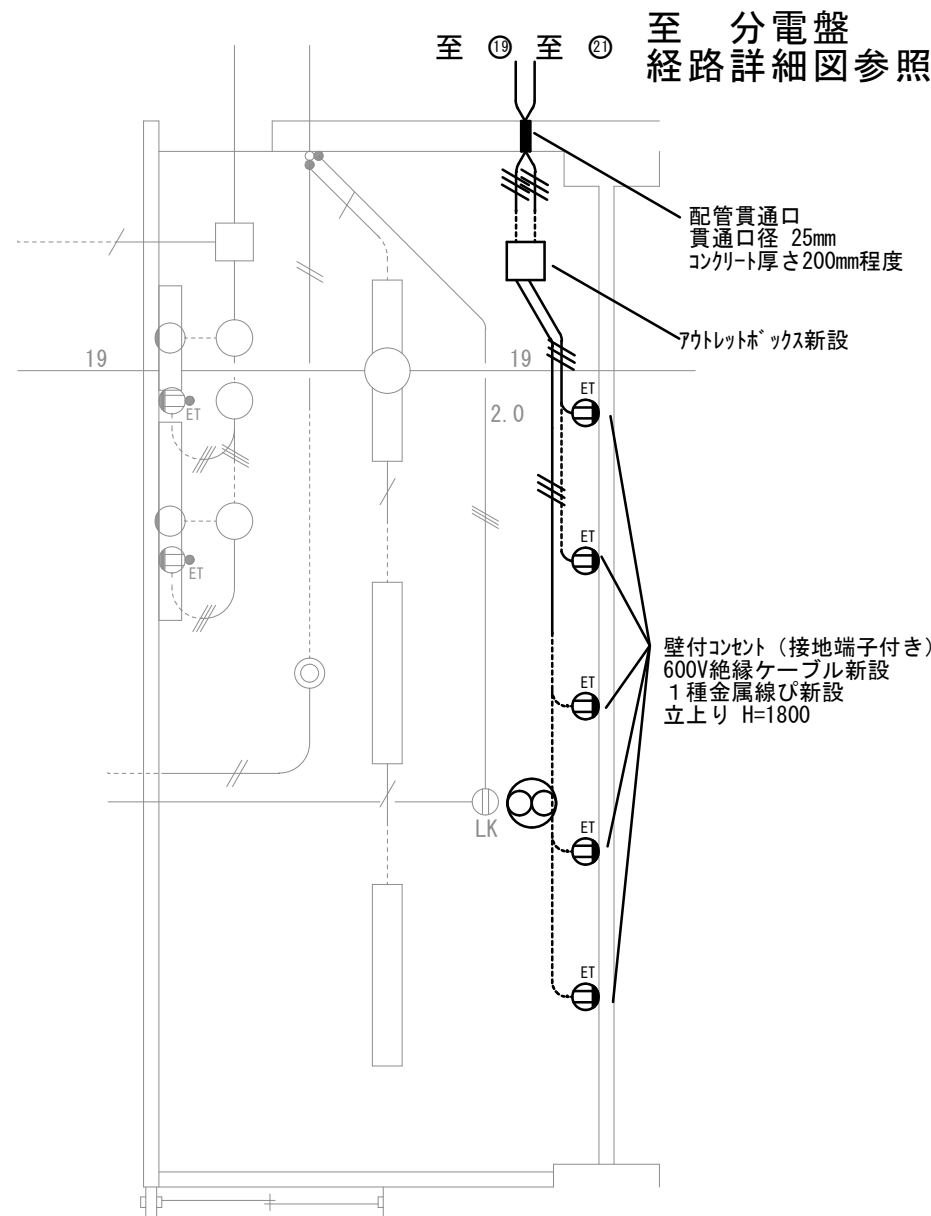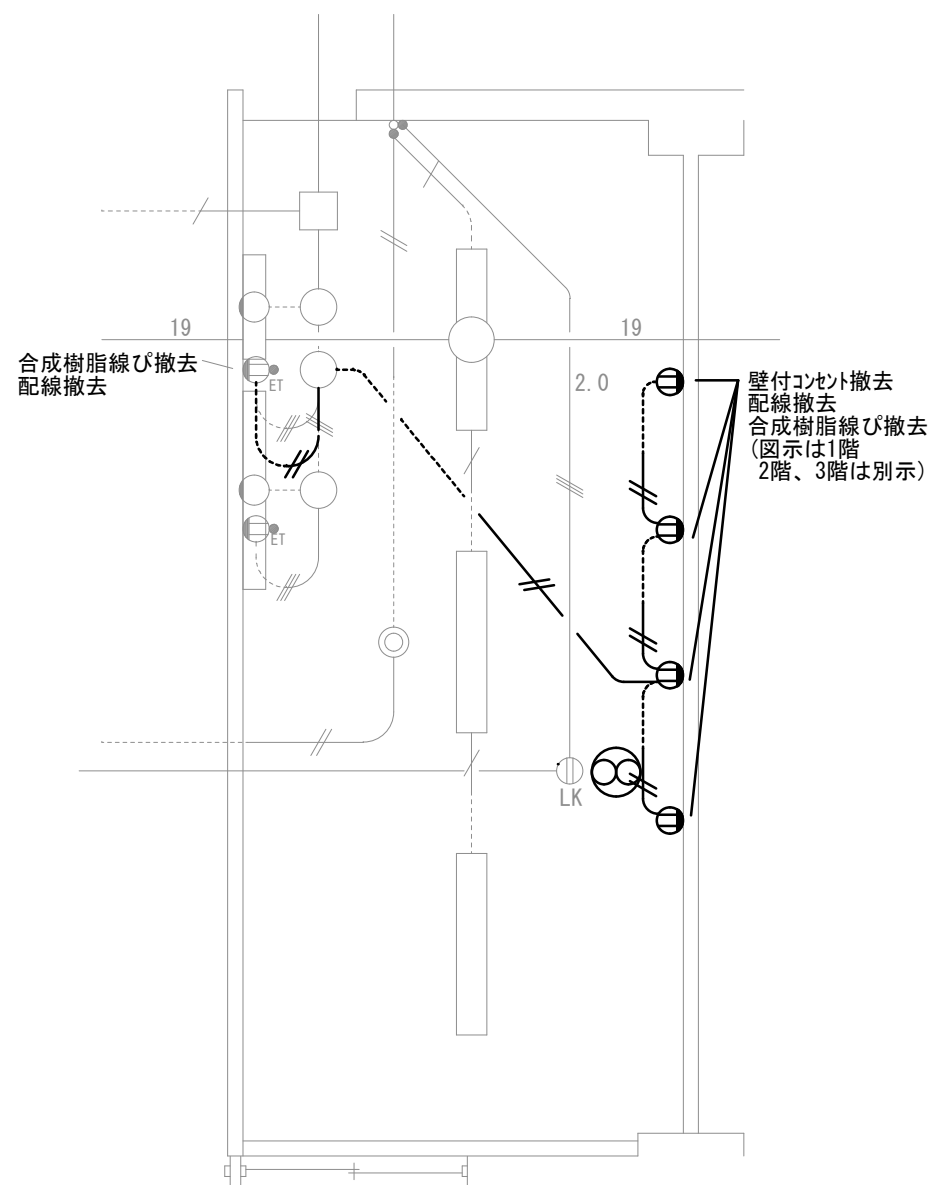

1 階あたり 改修内容、個数等

記号	名称	改修内容	個数
ET ⊖	壁付コンセント	撤去後新設 2P15A×1 (接地端子付き)	別示 (撤去) 5 個 (新設)
□	アウトレットボックス	新設	1 個
B	配線遮断器	既設遮断器撤去後新設 漏電遮断器 1P30A	2 個
---//	VVF 1.6 2C	撤去	16.8m (撤去 1階) 9.8m (撤去 2階)
---//	EM-EEF 1.6 3C	新設	6.6m (撤去 3階) 41.2m (新設)
■	機械はつり	貫通口径25mm コンクリート厚さ200mm程度	1 か所


至 分電盤 経路詳細図 N/S

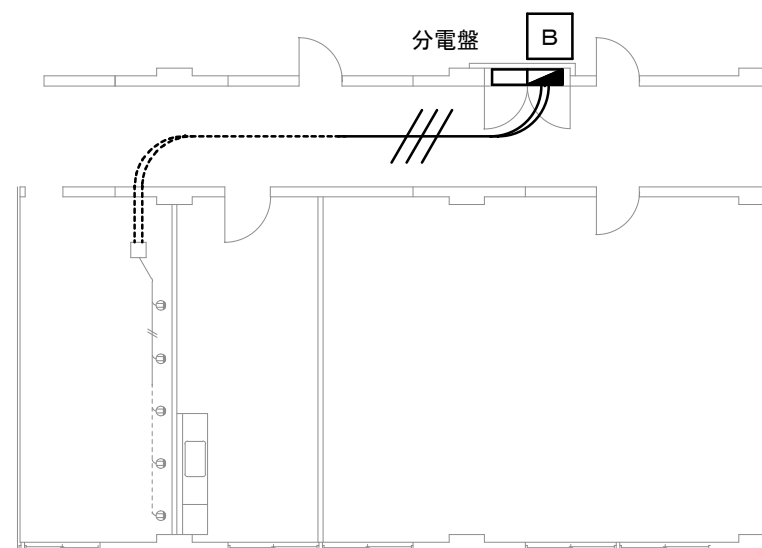


廊下部分配線 L=11m×2本

工事概要
コンセント撤去及び新設
アウトレットボックス新設
上記更新に伴う配線等撤去及び新設


件 名	隊舎衛生器具等更新工事		
図 名	図 示		
縮 尺	1 / 5 0	番 号	1 1 / 3 1
航 空 自 衛 隊 築 城 基 地			

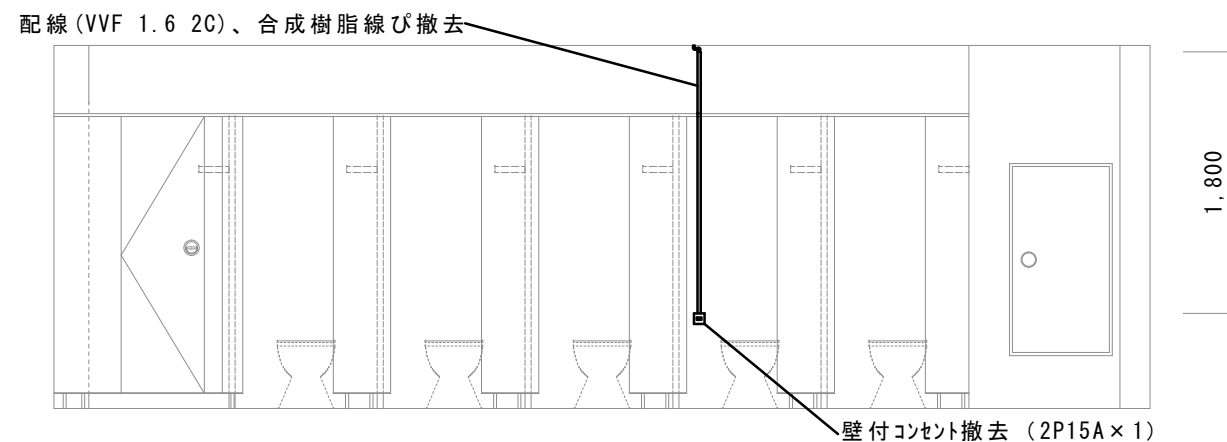

3 階 B 面撤去配線等

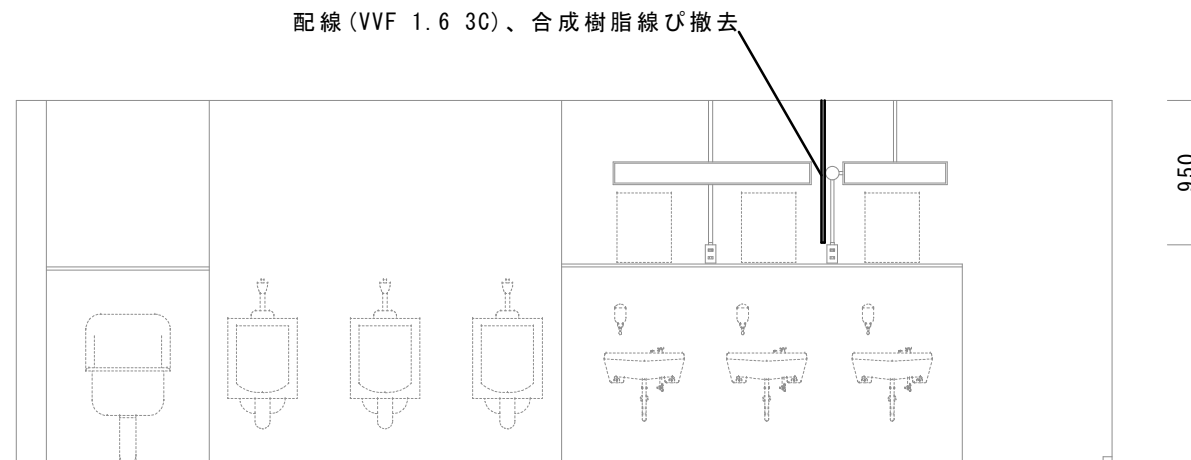


1 ～ 3 階 D 面撤去配線等

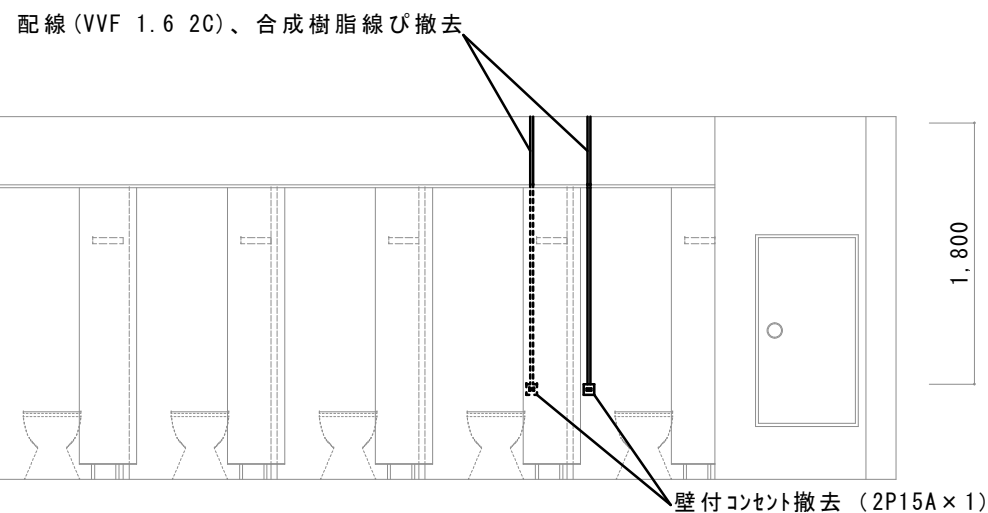


2 階 B 面撤去配線等

別 示 撤去器具個数等

名 称	撤去個数等	合 計
壁付コンセント (2P15A×1)	1 階 B 面 1 個 2 階 B 面 2 個 3 階 B 面 1 個	1+2+1 =4個
壁付コンセント (連用形2P15A1×2)	1 階 B 面 3 個	3個
合成樹脂線ぴ	1 階 B 面 (1.4×4)+(1.8×2)+2.1 =11.3m D 面 0.95m 2 階 B 面 1.8×2=3.6m D 面 0.95m 3 階 B 面 1.8m D 面 0.95m	11.3+3.6+1.8 =16.7 0.95×3 =2.85 16.7+2.85 =19.55 ≒ 19.6m
露出位置ボックス撤去	1 階 B 面 4 個 2 階 B 面 2 個 3 階 B 面 1 個	4+2+1 =7個

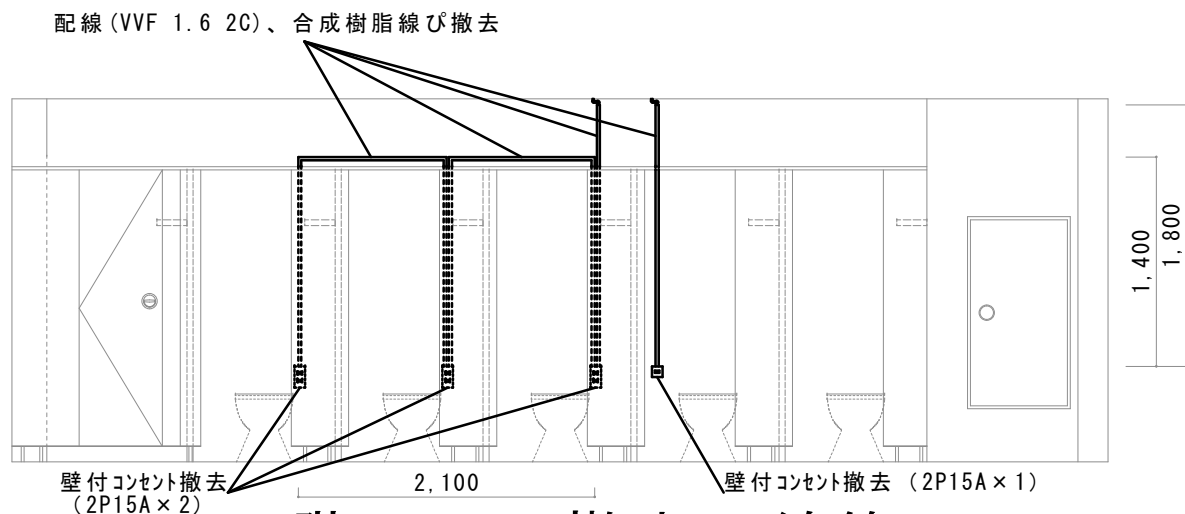

1 階 B 面撤去配線等

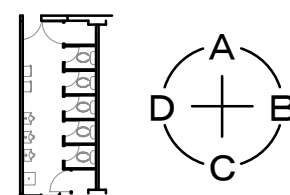

件 名	隊舎衛生器具等更新工事		
図 名	分電盤改修図		
縮 尺	N S	番 号	1 2 / 3 1
航 空 自 衛 隊 築 城 基 地			

1階 盤結線図
改修前

電圧 (V)	容量 (VA)	負荷名称	回路 番号	
200	1920	電灯	①	非 施 工 範 囲 省 略
"	3100	"	③	
100	760	"	①	
"	1200	コンセント	③	
"	600	"	⑤	
"	500	"	⑦	
"	600	"	⑨	
"	"	"	⑪	
"	1000	冷水機他	⑬	
"	500	外部コンセント 他	⑮	
"	1000	自販機用	⑰	
"	"	予備	⑲	
"	"	"	⑳	
8760	100	計		
5020	200			

NT × 14

2階 盤結線図
改修前

電圧 (V)	容量 (VA)	負荷名称	回路 番号	
200	2670	電灯	①	非 施 工 範 囲 省 略
"	2970	"	③	
100	580	"	①	
"	800	電灯、ファン クーラー	③	
"	600	コンセント	⑤	
"	"	"	⑦	
"	"	"	⑨	
"	"	"	⑪	
"	1000	冷水機他	⑬	
"	"	電子レンジ	⑮	
"	"	"	⑰	
"	"	予備	⑲	
"	"	"	⑳	
8780	100	計		
5630	200			

NT × 13

3階 盤結線図
改修前

電圧 (V)	容量 (VA)	負荷名称	回路 番号	
200	2910	電灯	①	非 施 工 範 囲 省 略
"	2670	"	③	
100	440	"	①	
"	780	"	③	
"	600	コンセント	⑤	
"	"	"	⑦	
"	"	"	⑨	
"	"	"	⑪	
"	1000	アイロン	⑬	
"	"	冷水機他	⑮	
"	"	電子レンジ	⑰	
"	1500	電気温水機	⑲	
"	1000	予備	㉑	
"	"	"	㉓	
10120	100	計		
5580	200			

NT × 14

凡例

- MCB 1P 50AF/20AT
- MCB 2P 50AF/20AT
- ELB 2P 50AF/20AT

改修前

1階 盤結線図
改修後

電圧 (V)	容量 (VA)	負荷名称	回路 番号	
200	1920	電灯	①	非 施 工 範 囲 省 略
"	3100	"	③	
100	760	"	①	
"	1200	コンセント	③	
"	600	"	⑤	
"	500	"	⑦	
"	600	"	⑨	
"	"	"	⑪	
"	1000	冷水機他	⑬	
"	500	外部コンセント 他	⑮	
"	1000	自販機用	⑰	
"	"	温水便座	⑲	
"	"	"	㉑	
8760	100	計		
5020	200			

NT × 14

2階 盤結線図
改修後

電圧 (V)	容量 (VA)	負荷名称	回路 番号	
200	2670	電灯	①	非 施 工 範 囲 省 略
"	2970	"	③	
100	580	"	①	
"	800	電灯、ファン クーラー	③	
"	600	コンセント	⑤	
"	"	"	⑦	
"	"	"	⑨	
"	"	"	⑪	
"	1000	冷水機他	⑬	
"	"	電子レンジ	⑮	
"	"	"	⑰	
"	"	温水便座	⑲	
"	"	"	㉑	
8780	100	計		
5630	200			

NT × 13

3階 盤結線図
改修後


電圧 (V)	容量 (VA)	負荷名称	回路 番号	
200	2910	電灯	①	非 施 工 範 囲 省 略
"	2670	"	③	
100	440	"	①	
"	780	"	③	
"	600	コンセント	⑤	
"	"	"	⑦	
"	"	"	⑨	
"	"	"	⑪	
"	1000	アイロン	⑬	
"	"	冷水機他	⑮	
"	"	電子レンジ	⑰	
"	1500	電気温水機	⑲	
"	1000	温水便座	㉑	
"	"	"	㉓	
10120	100	計		
5580	200			

NT × 14

改修後

工事概要
予備回路配線遮断器撤去
1階、2階回路番号⑲、㉑
3階回路番号㉑、㉓
予備回路漏電遮断器新設
上記更新に伴う配線等接続


件 名	隊舎衛生器具等更新工事		
図 名	図 示		
縮 尺	N / S	番 号	1 3 / 3 1
航 空 自 衛 隊 築 城 基 地			

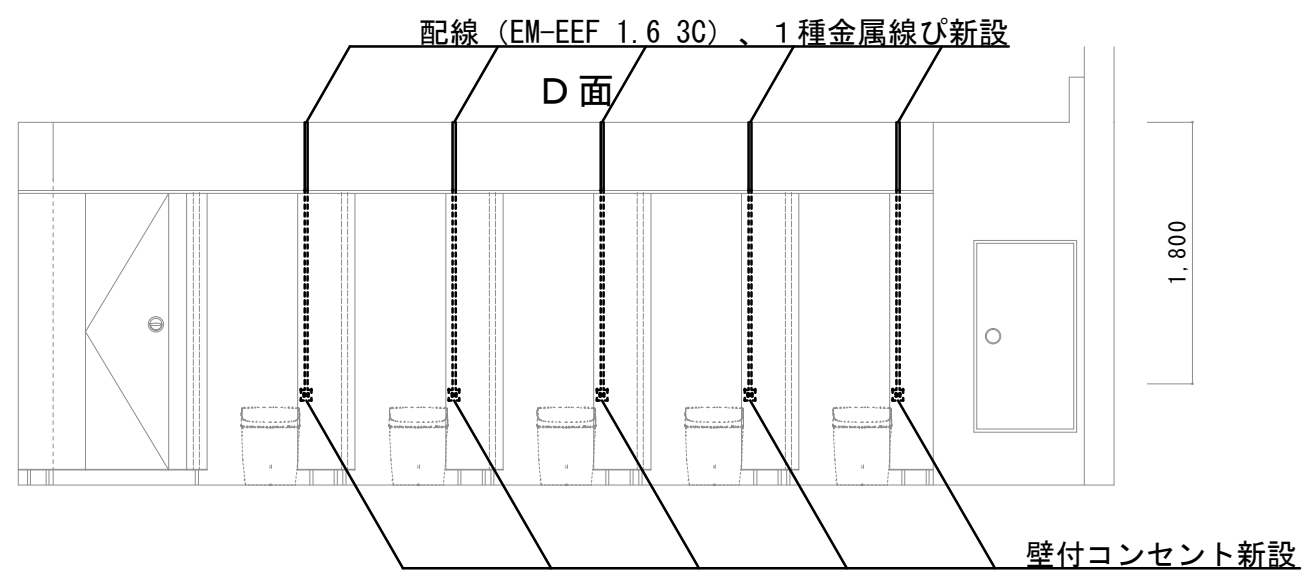

1 ～ 3 階 B 面新設配線等




新設器具個数等

名 称	新設個数等	合 計
壁付コンセント	1 ～ 3 階 B 面 5 個	5 × 3 =15個
1 種金属線ぴ	1 ～ 3 階 B 面 1.8 × 5 =9m	9 × 3 =27m (立上り部のみ)
露出位置ボックス	1 ～ 3 階 B 面 5 個	5 × 3 =15個

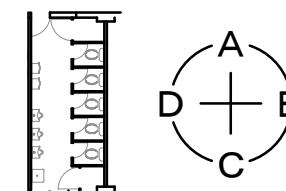

件 名	隊舎衛生器具等更新工事		
図 名	図 示		
縮 尺	1 / 5 0	番 号	1 4 / 3 1
航 空 自 衛 隊 築 城 基 地			

改修前平面図

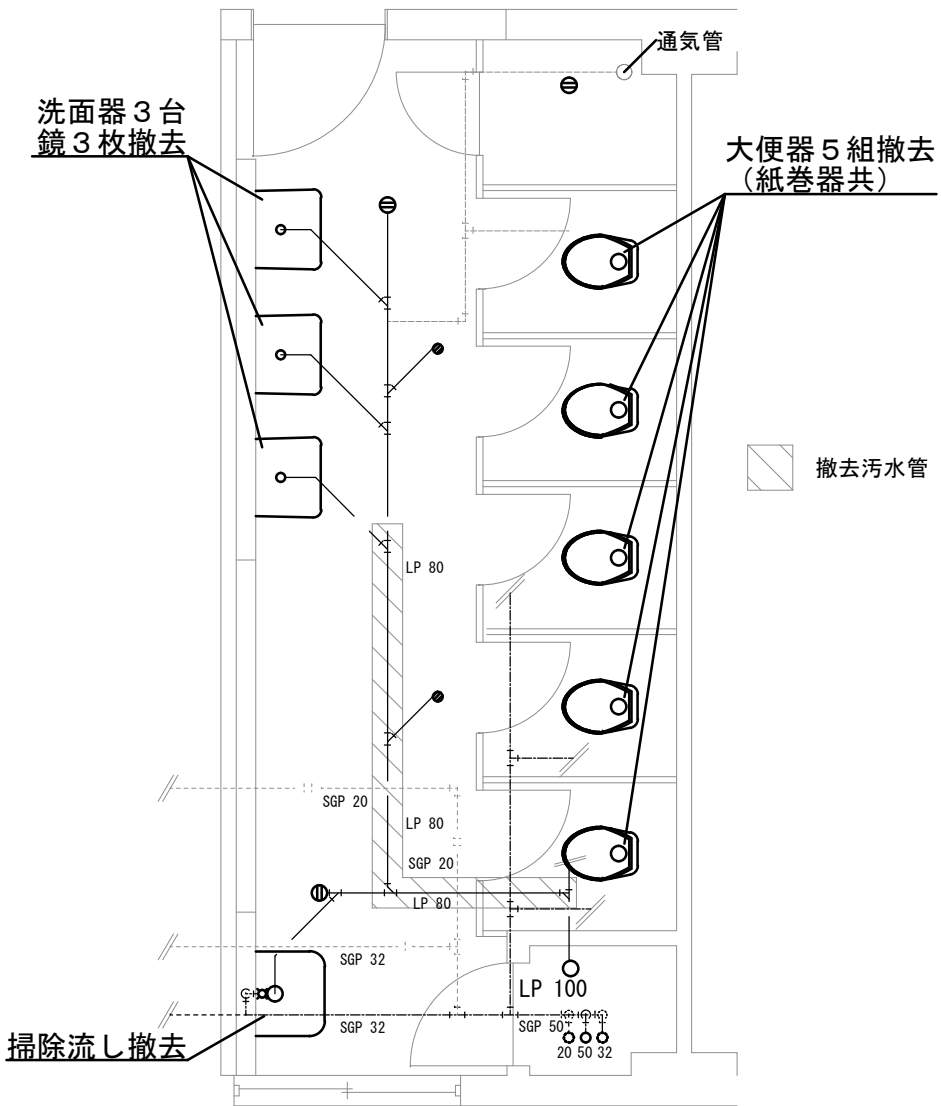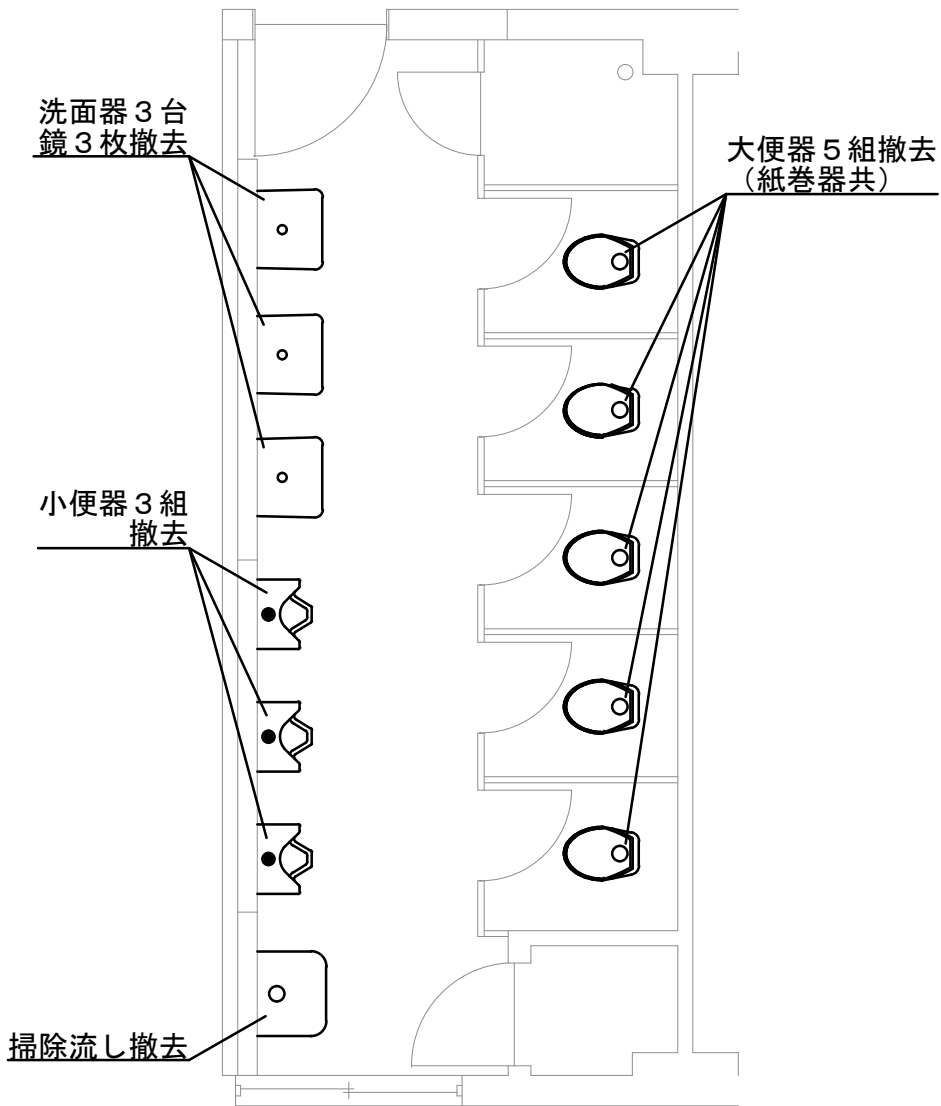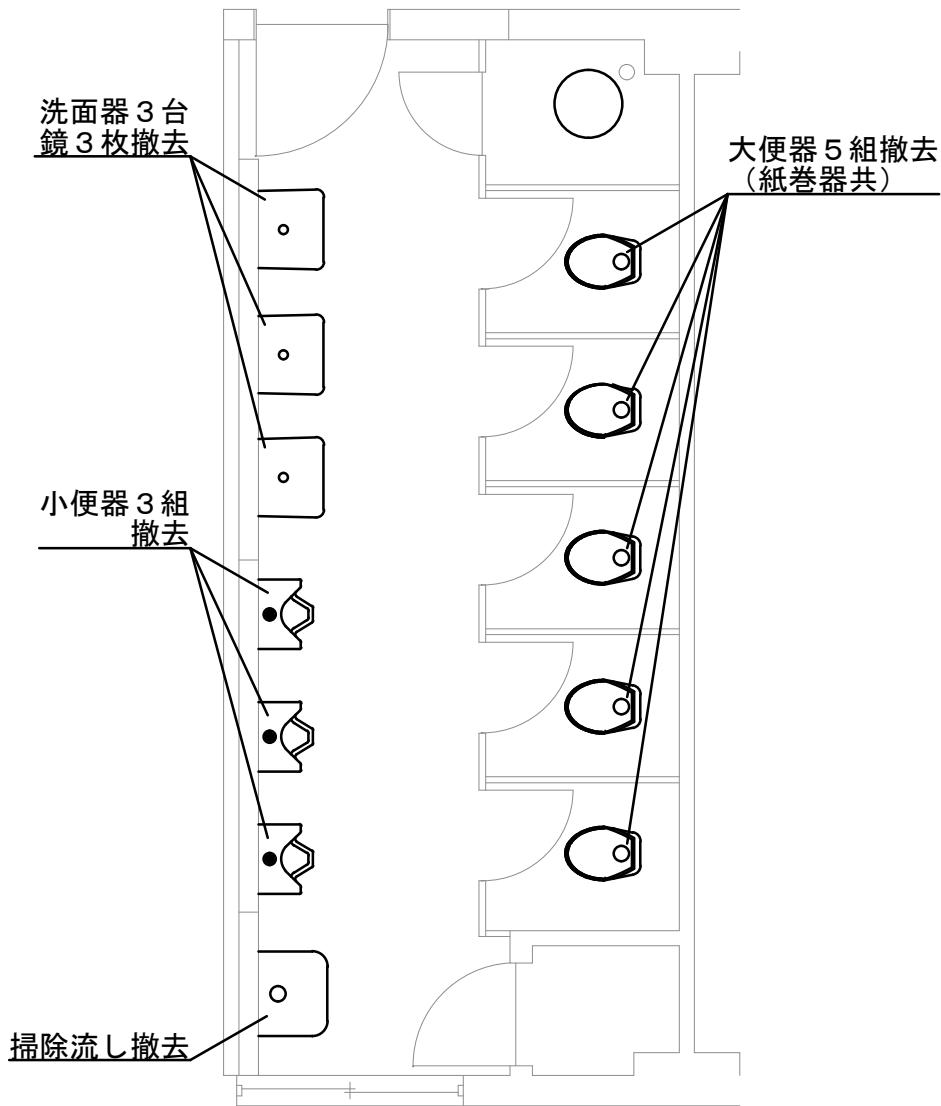

1階

2階

3階


撤去数量表（参考）

記号	名称	規格	数量	備考
	大便器	C21	15組	棚付2連紙巻器共
	小便器	U370	6組	水石けん入れ共
	洗面器	L220	9組	
	掃除流し	SK22A	3組	
	鏡	360×450程度	9枚	
——	排水管	LP	配管系統図参照	排水金物共

工事概要
衛生器具更新（大便器、小便器、洗面器）
衛生器具新設（小便器3組、3階のみ）
衛生器具更新、新設に伴う給排水管更新（はつり等含む）
排水金物類、化粧鏡、トイレースの更新、配管貫通箇所補修

件 名	隊舎衛生器具等更新工事		
図 名	図 示		
縮 尺	1 / 5 0	番 号	1 5 / 3 1
航 空 自 衛 隊 築 城 基 地			

改修後平面図

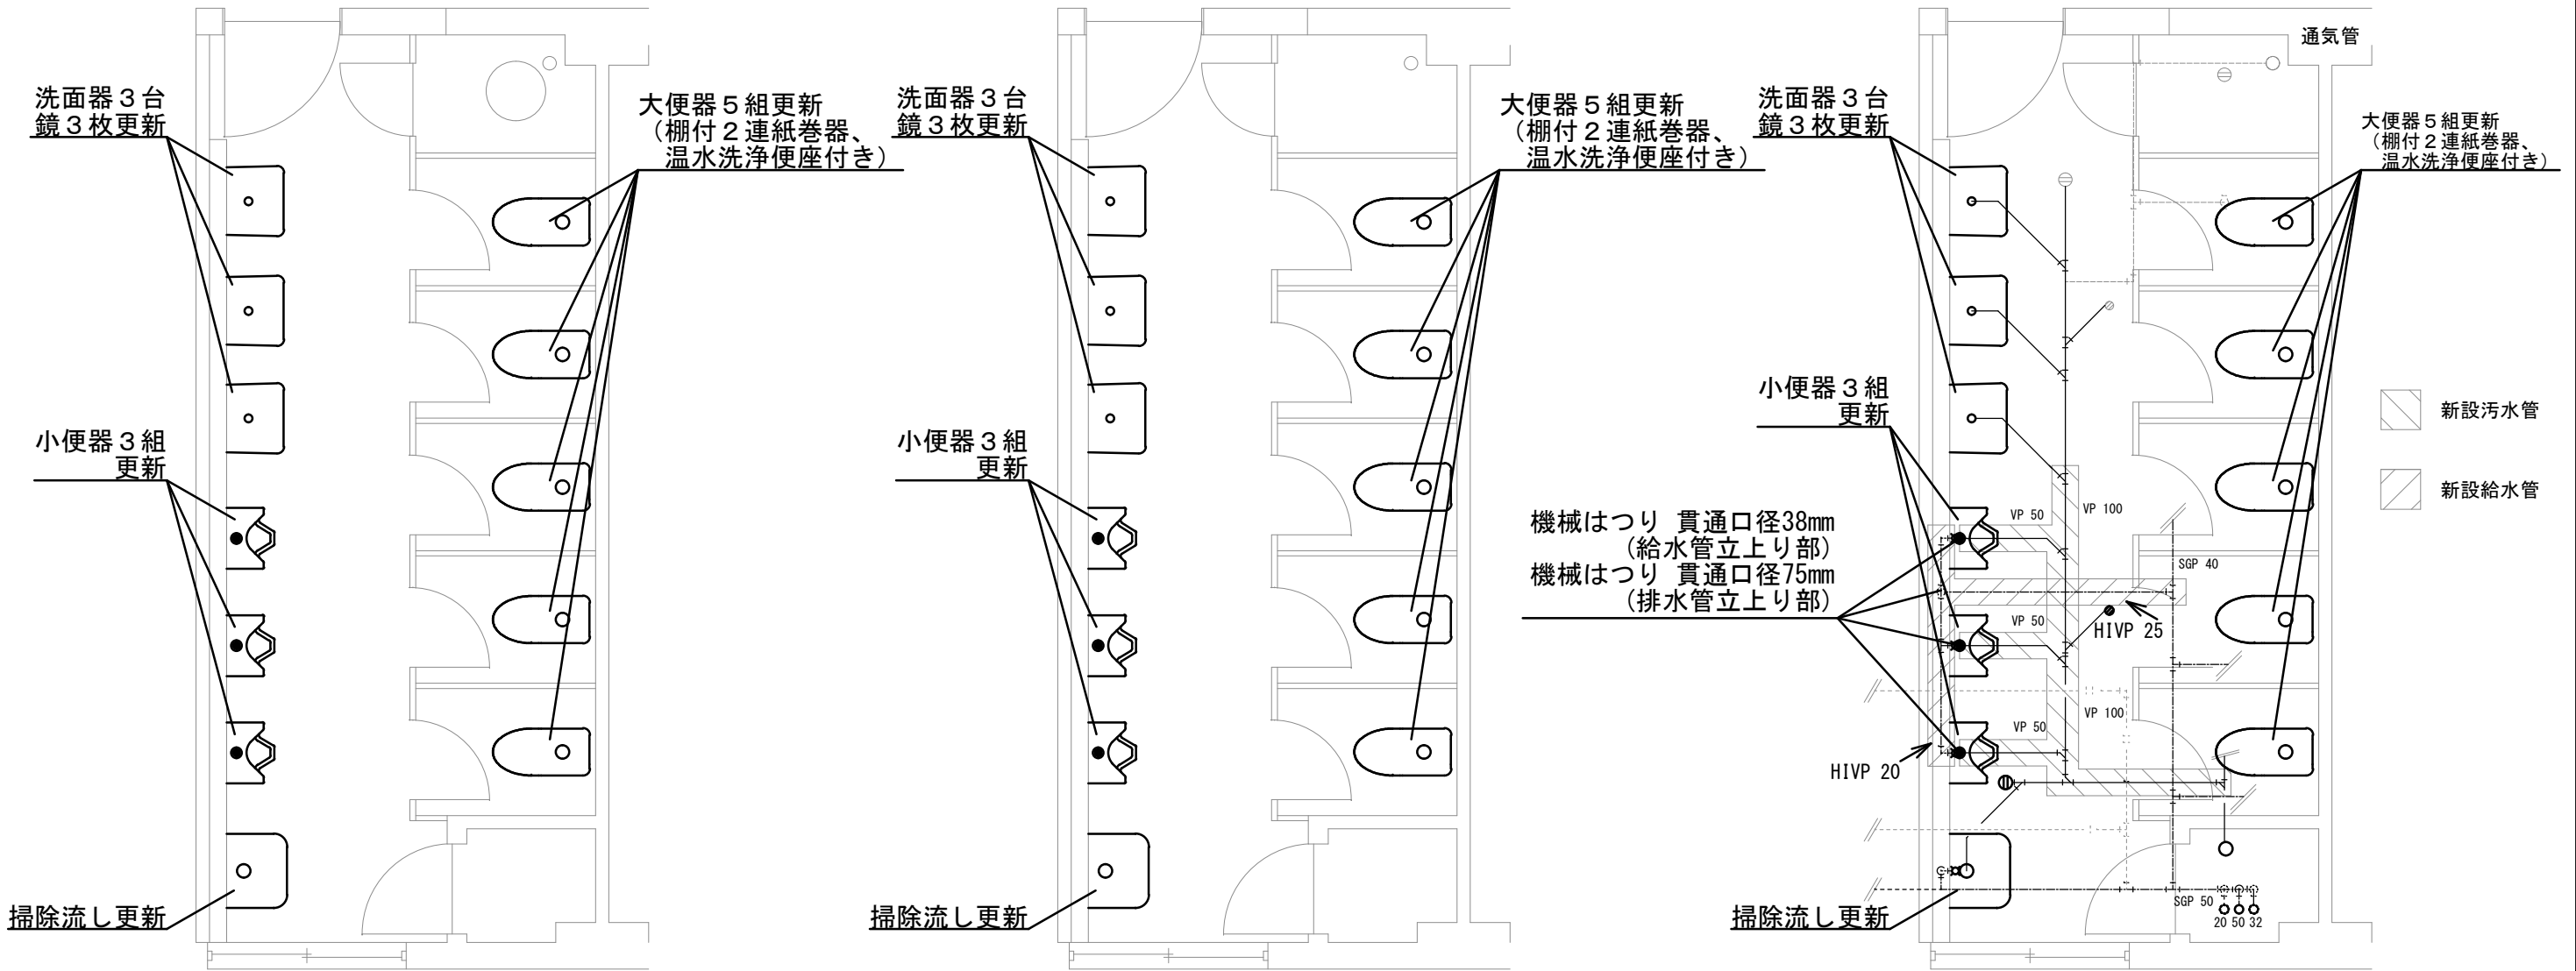

1階



2階

3階


更新数量表 (参考)

記号	名称	規格	数量
	大便器	JIS C810S タンクス 漏電遮断コンセント 棚付 2連紙巻器 温水洗浄便座付	15組
	小便器	JIS U520 低リッ' 自動洗浄 電池式	9組 (内3組新設)
	洗面器	JIS L410 自動洗浄 電池式 水石けん入れ付	9組
	掃除流し	JIS S210	3組
	鏡	360×450程度	9枚
	給水管	HIVP	配管系統図参照
	排水管	VP	配管系統図参照
	機械はつり	貫通口径38mm コンクリート厚120mm 給水管立上り部	1か所
	機械はつり	貫通口径75mm コンクリート厚120mm 排水管立上り部	3か所

件 名	隊舎衛生器具等更新工事		
図 名	配管系統図		
縮 尺	1 / 4 0	番 号	1 6 / 3 1
航 空 自 衛 隊 築 城 基 地			

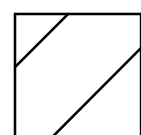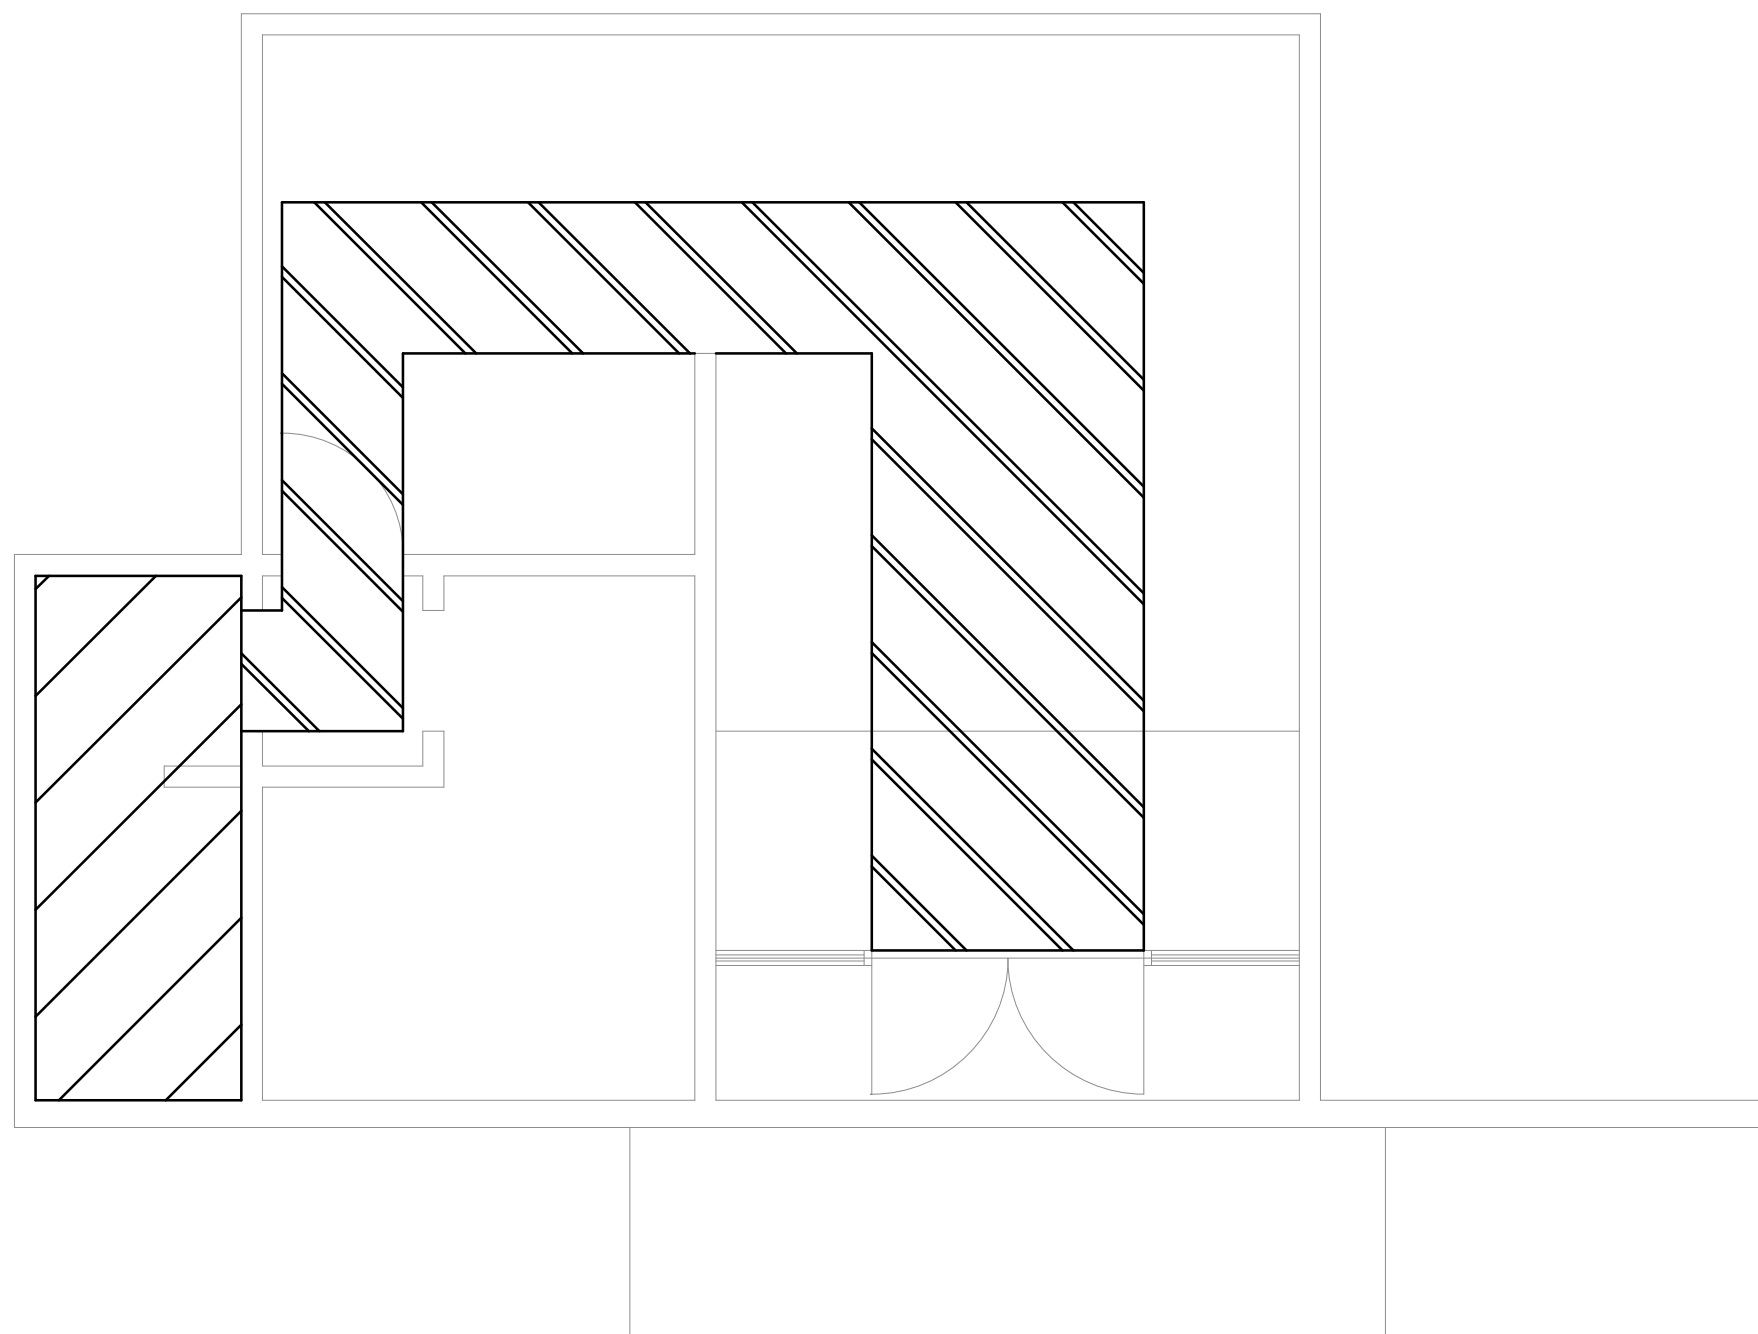


改修範囲

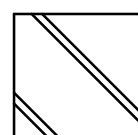

養生範囲
搬出入通路


件 名	隊舎衛生器具等更新工事		
図 名	図 示		
縮 尺	1 / 3 0 0	番 号	1 7 / 3 1
航 空 自 衛 隊 築 城 基 地			

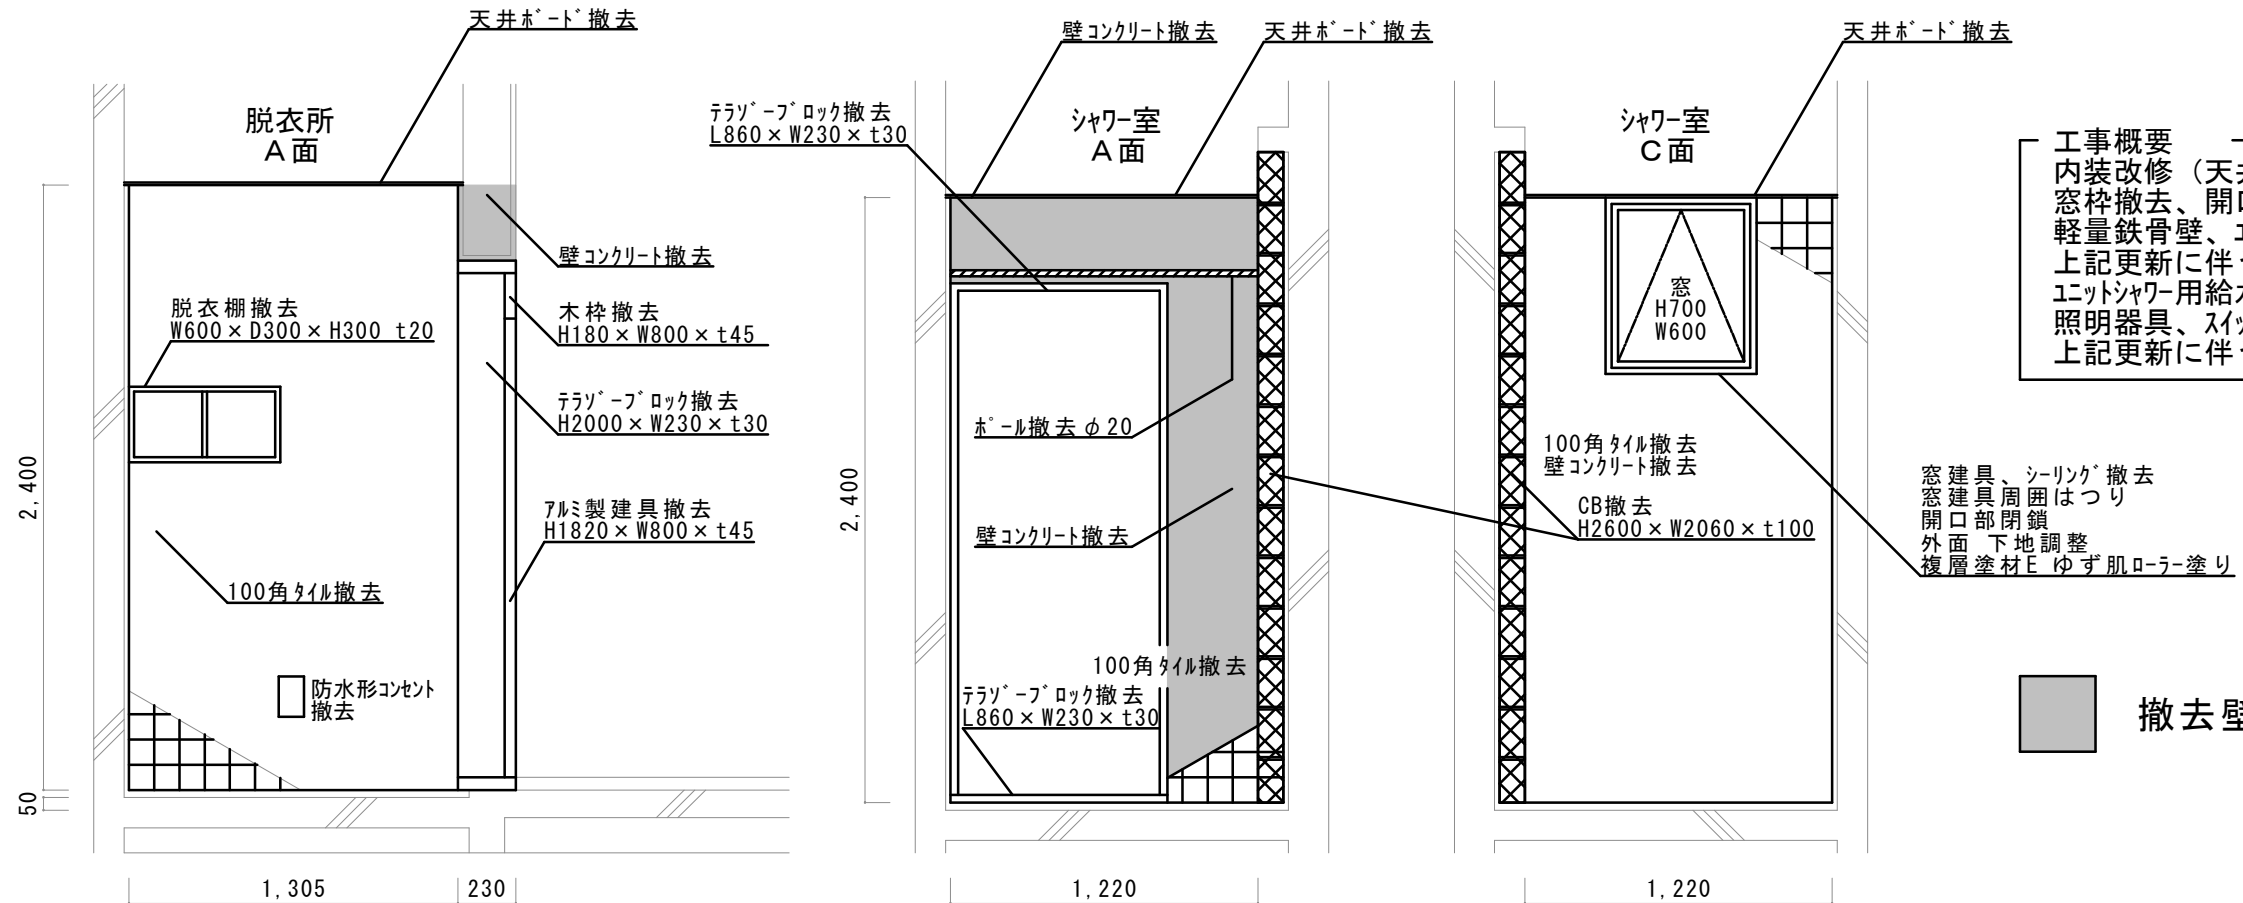

工事概要
内装改修（天井、壁、窓、床）
窓枠撤去、開口部閉鎖、外面下地調整後塗装
軽量鉄骨壁、ユニットシャワー、上吊り引戸新設
上記更新に伴う床はつり補修
ユニットシャワー用給水管、給湯管の新設
照明器具、スイッチ、換気扇の更新
上記更新に伴う配管、配線接続


窓建具、シーリング撤去
窓建具周囲はつり
開口部閉鎖
外面下地調整
複層塗材E ゆず肌ローラー塗り

撤去壁コンクリート範囲

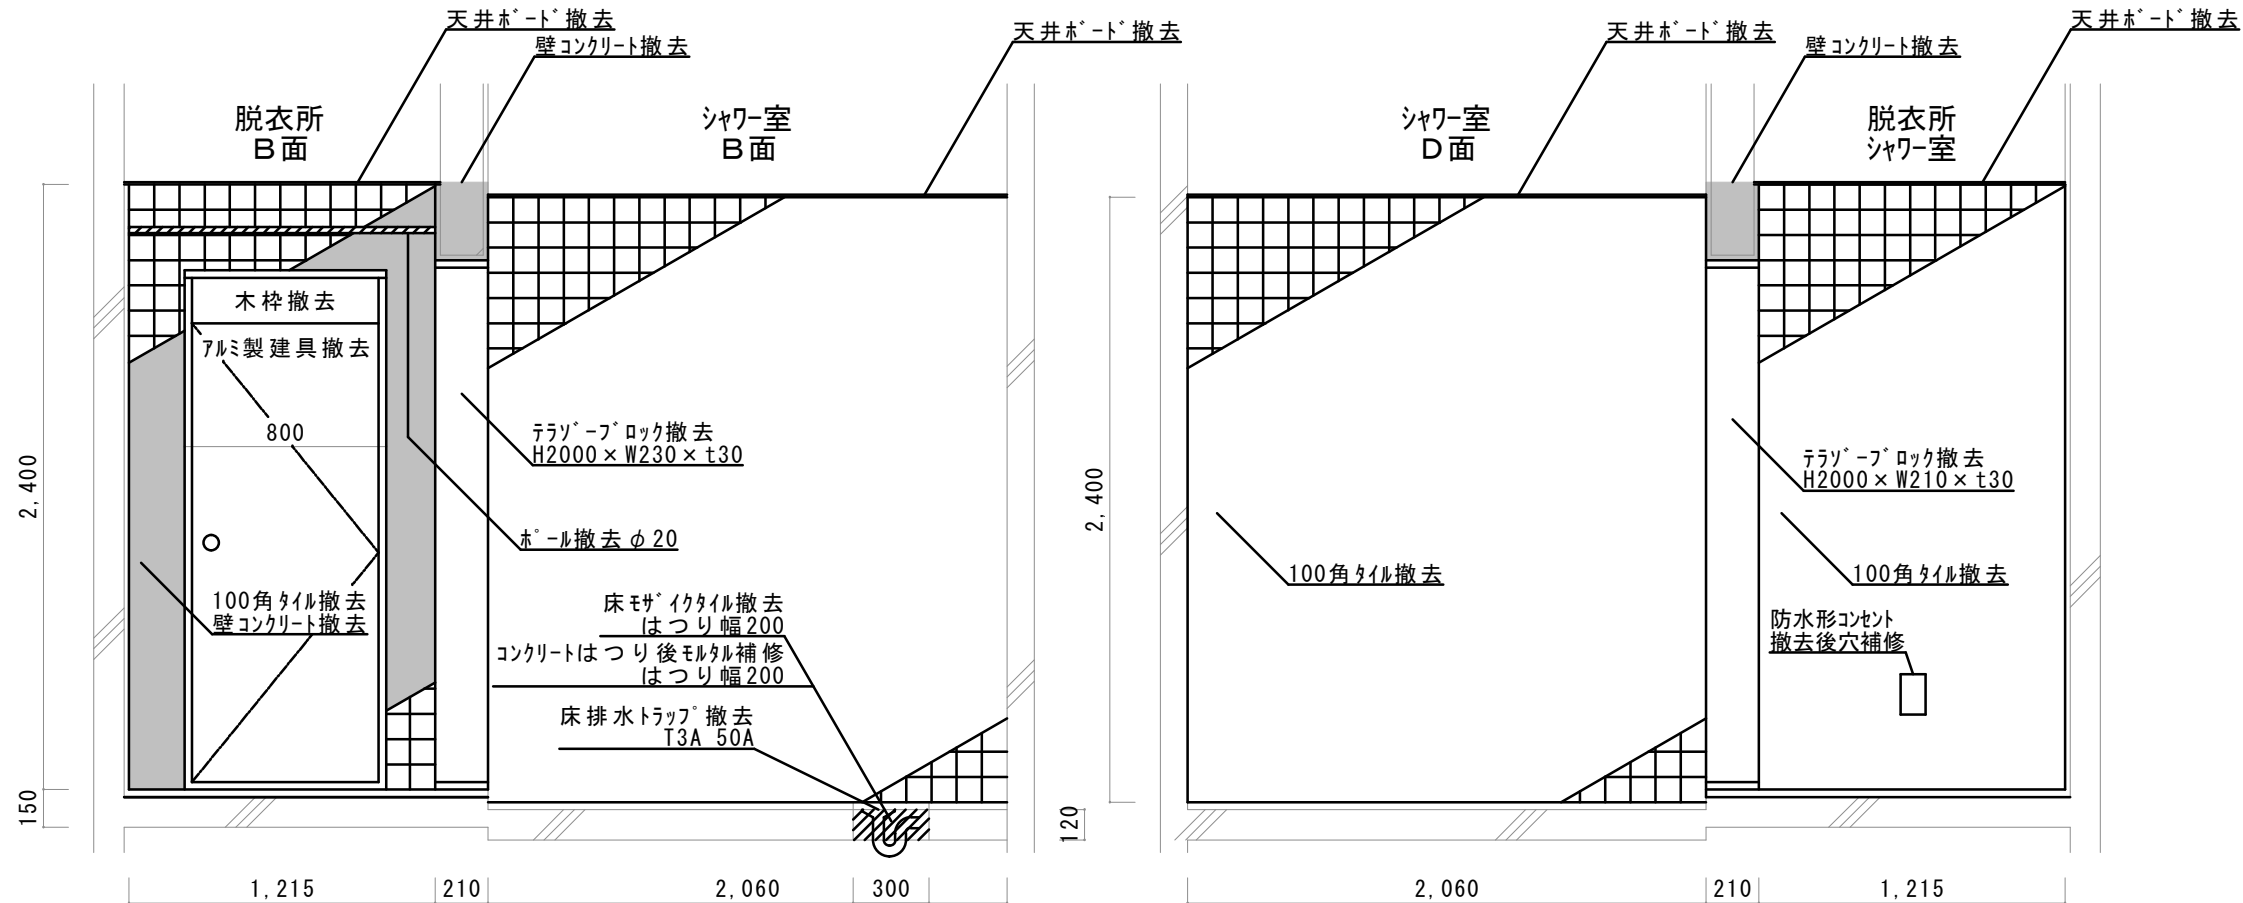

脱衣所

シャワー室

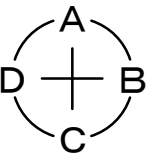



床モザイクタイル撤去
コンクリートはつり後モルタル補修 300×200

内部仕上表（改修前）


床	壁	天井	備考
25角モザイクタイル	100角タイル	シーリングボード t=9	アルミ製建具H1820×W230×t45、木枠H180×W230×t45

件名	隊舎衛生器具等更新工事		
図名	図示		
縮尺	1 / 40	番号	18 / 31
航空自衛隊築城基地			

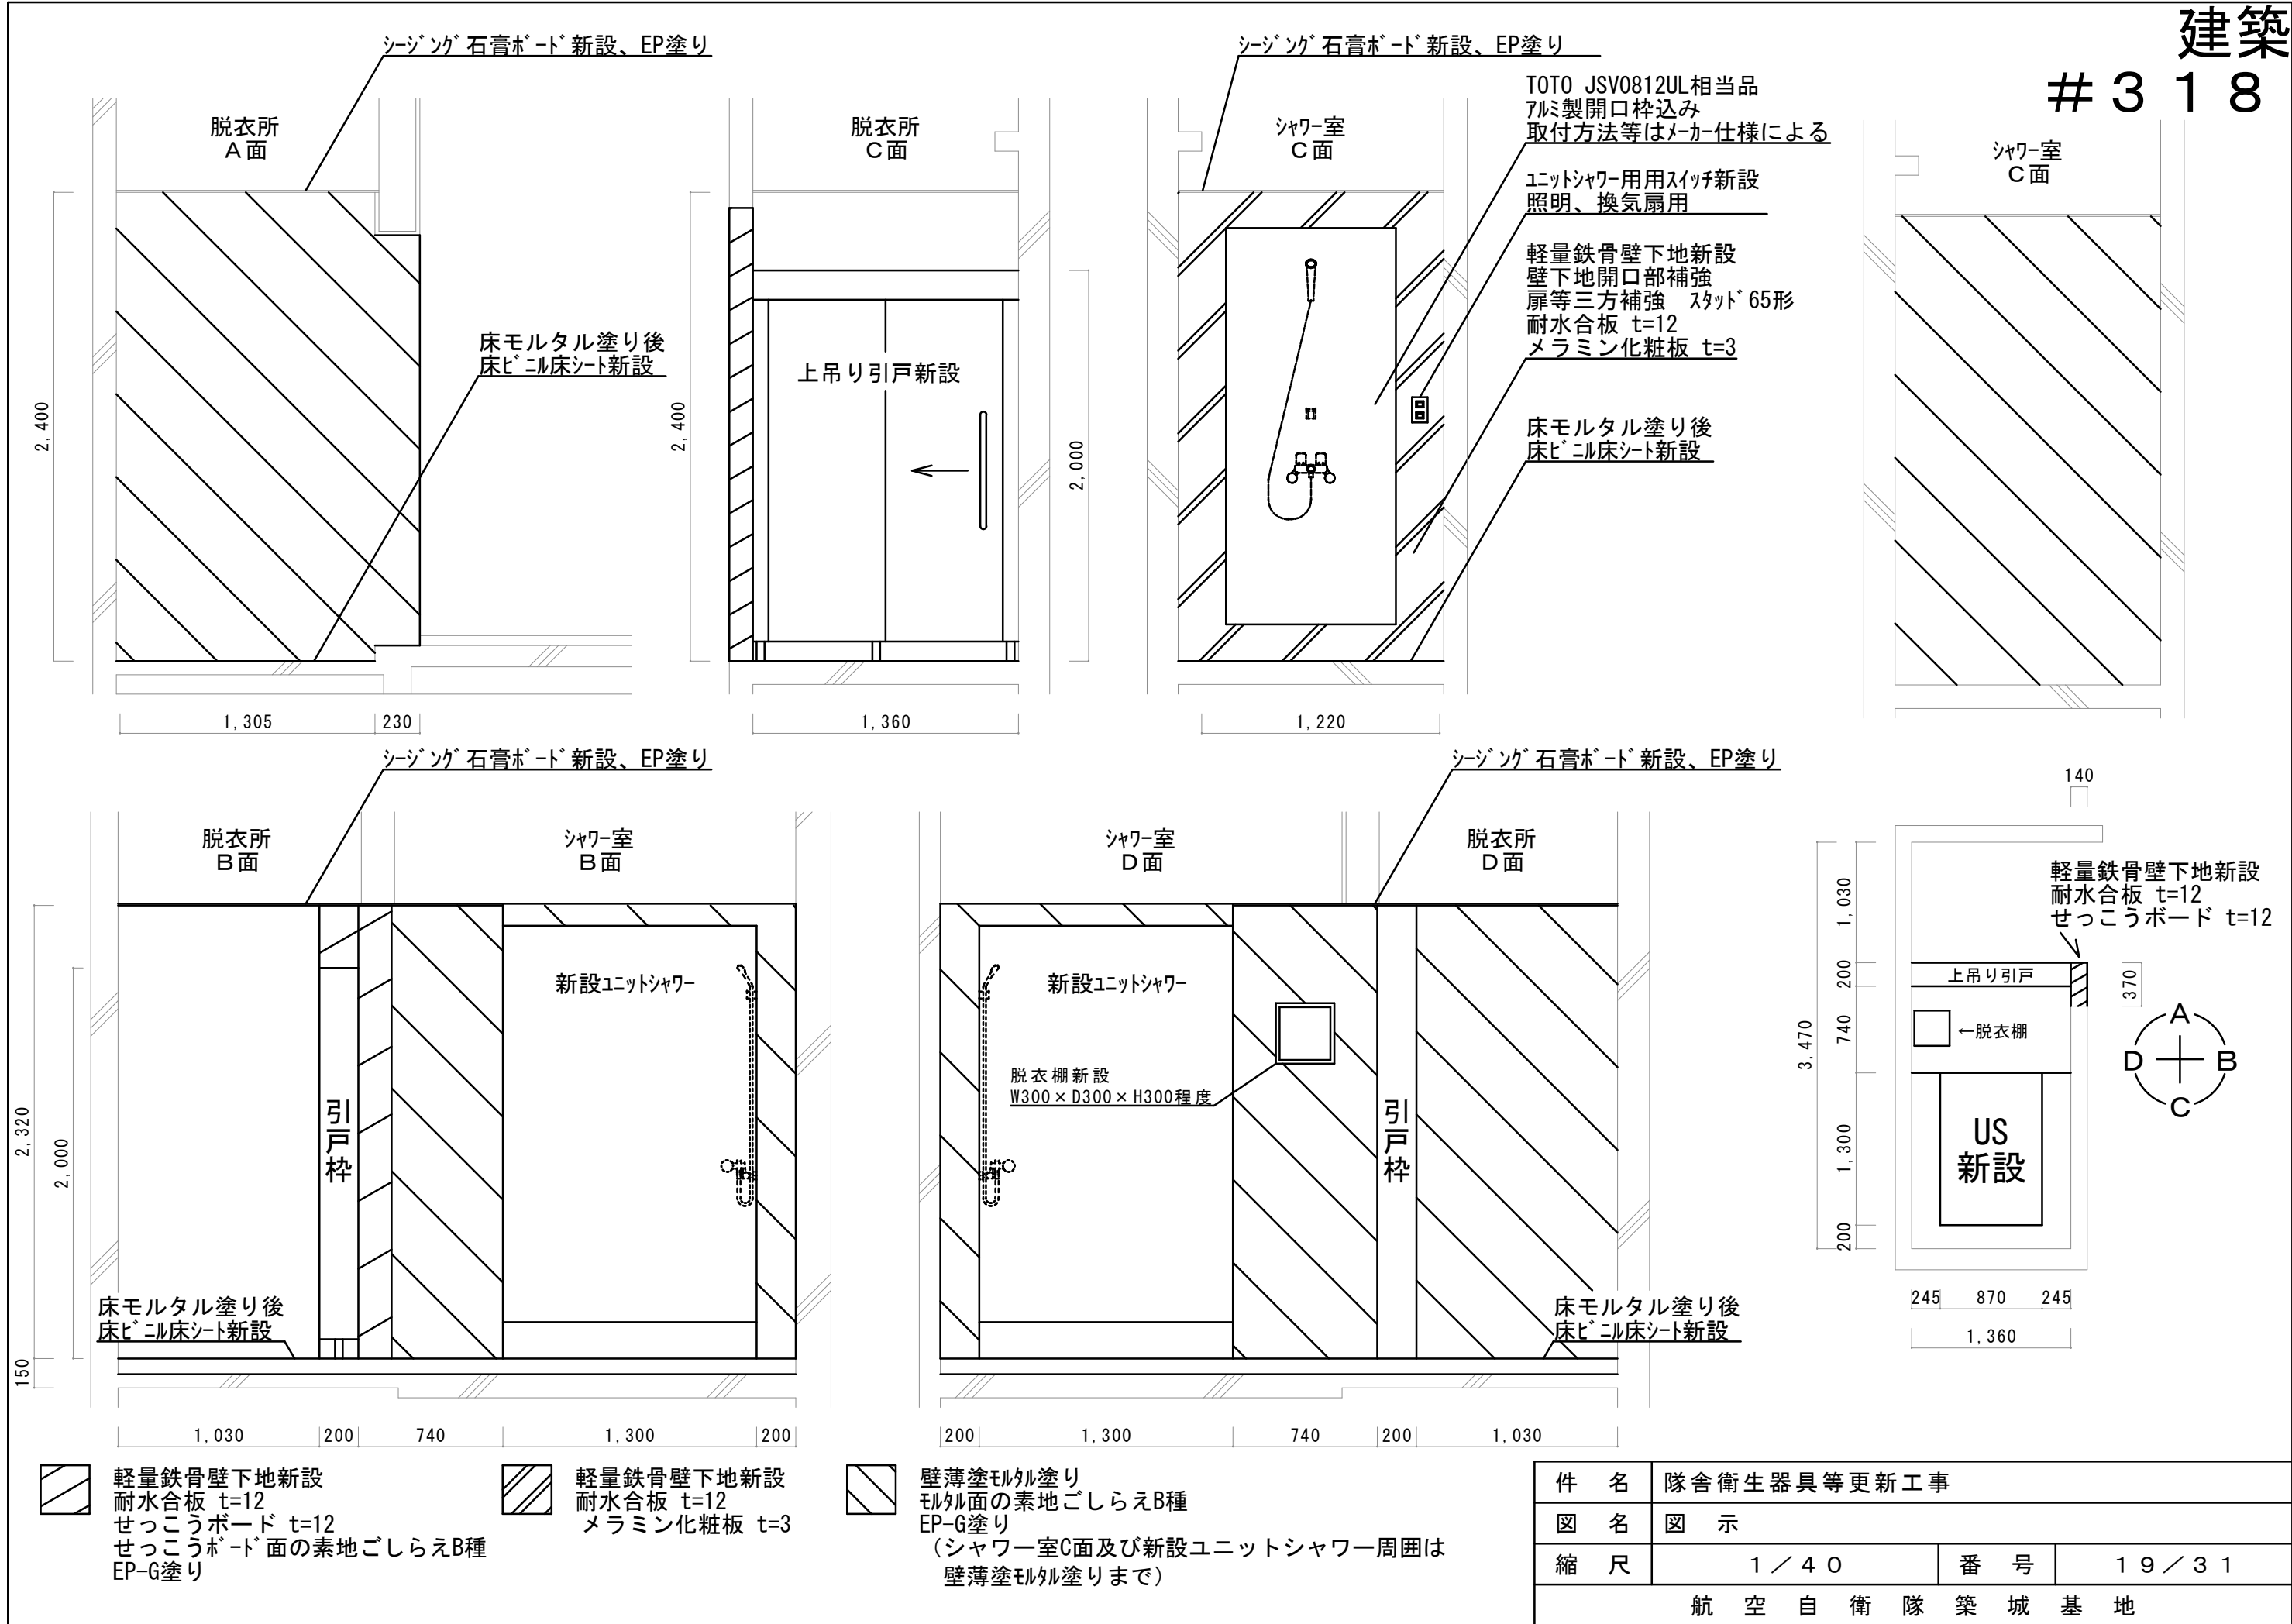


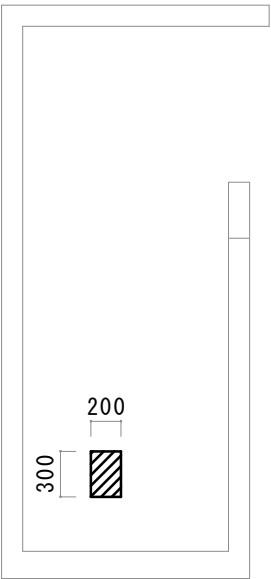


モザイクタイル撤去
床コンクリートはつり
t=120

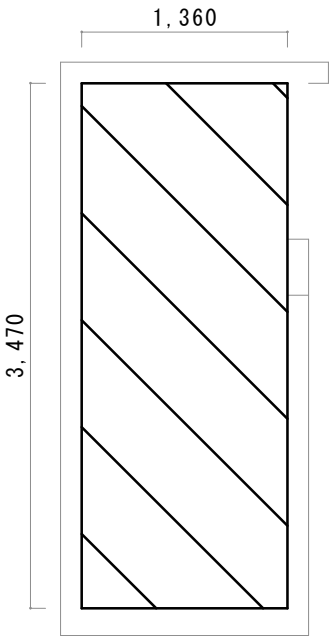

床モルタル塗り
(ビニル系床材下地)

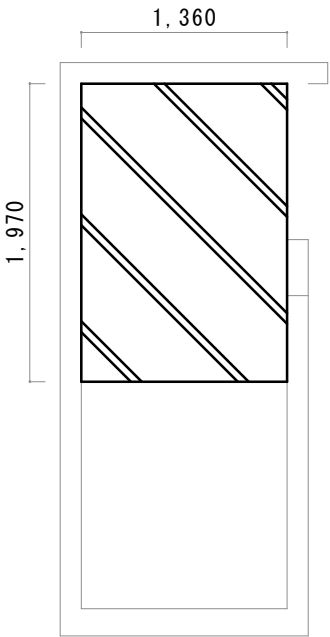


床ビニル床シート張り
厚2.0mm 複層ビニル床シート FS

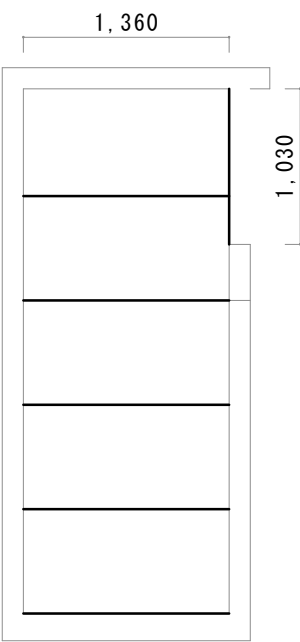


新設天井ボード
シーリング


天井ボード切込み 300×1300以下

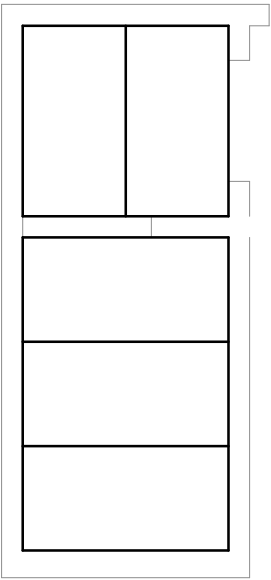

撤去天井ボード

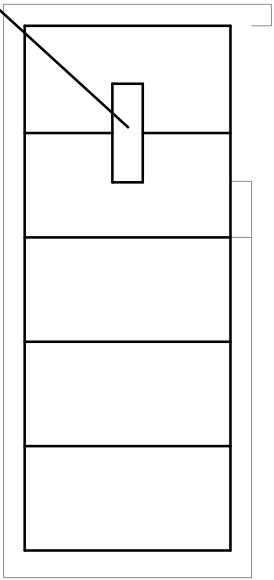


新設天井ボード

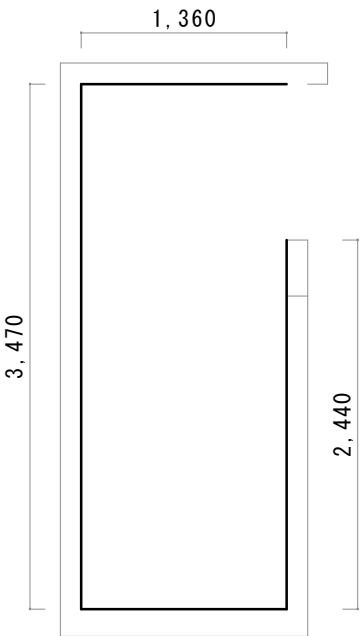


新設天井ボード
見切り縁

件 名	隊舎衛生器具等更新工事		
図 名	図 示		
縮 尺	1 / 5 0	番 号	2 0 / 3 1
航 空 自 衛 隊 築 城 基 地			




改修前

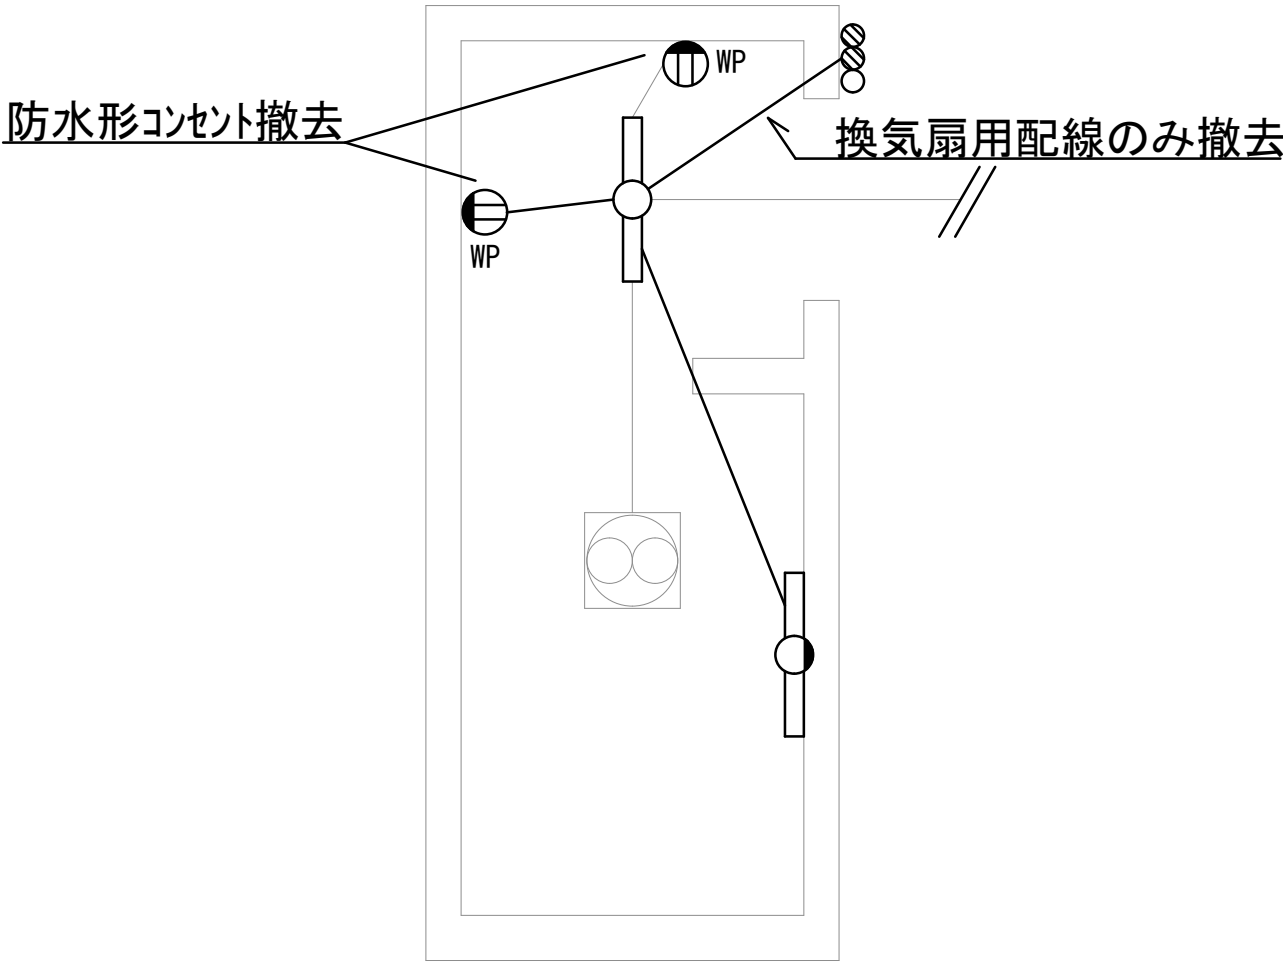



改修後

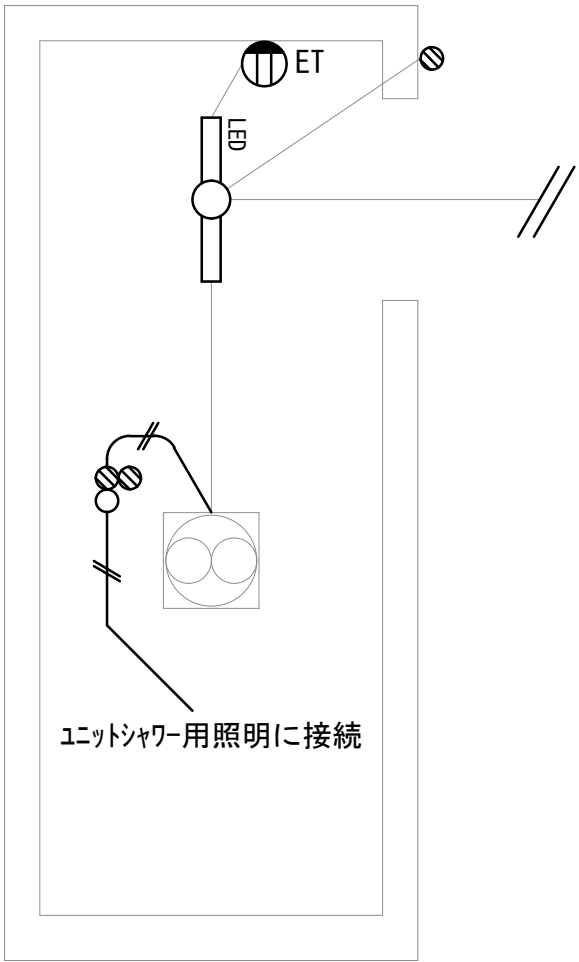

撤去機器等凡例

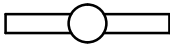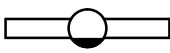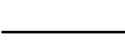
記号	名称	仕様	改修内容	数量
	防水形コンセント	2P15A1E×1	撤去	2個
	照明器具	ペーサイト露出型 FL20W×1	撤去	1個
	照明器具	ブラケットライト露出型 FL20W×1	撤去	1個
	配線	1.6×2(E19)	撤去	3m
	スイッチ	1P15A×2、PL	撤去	1個

新設機器等凡例

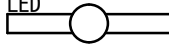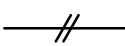
記号	名称	仕様	改修内容	数量
	コンセント(接地端子付)	2P15A×1	新設	1個
	LED照明器具	ペーサイト埋込型 650×200程度	新設	1個
	配線	EM-EEF 1.6×2	新設	2m
	スイッチ	1P15A	新設	1個
	スイッチ	1P15A×2、PL	新設	1個

件 名	隊舎衛生器具等更新工事		
図 名	図 示		
縮 尺	1 / 5 0	番 号	2 1 / 3 1
航 空 自 衛 隊 築 城 基 地			

改修前

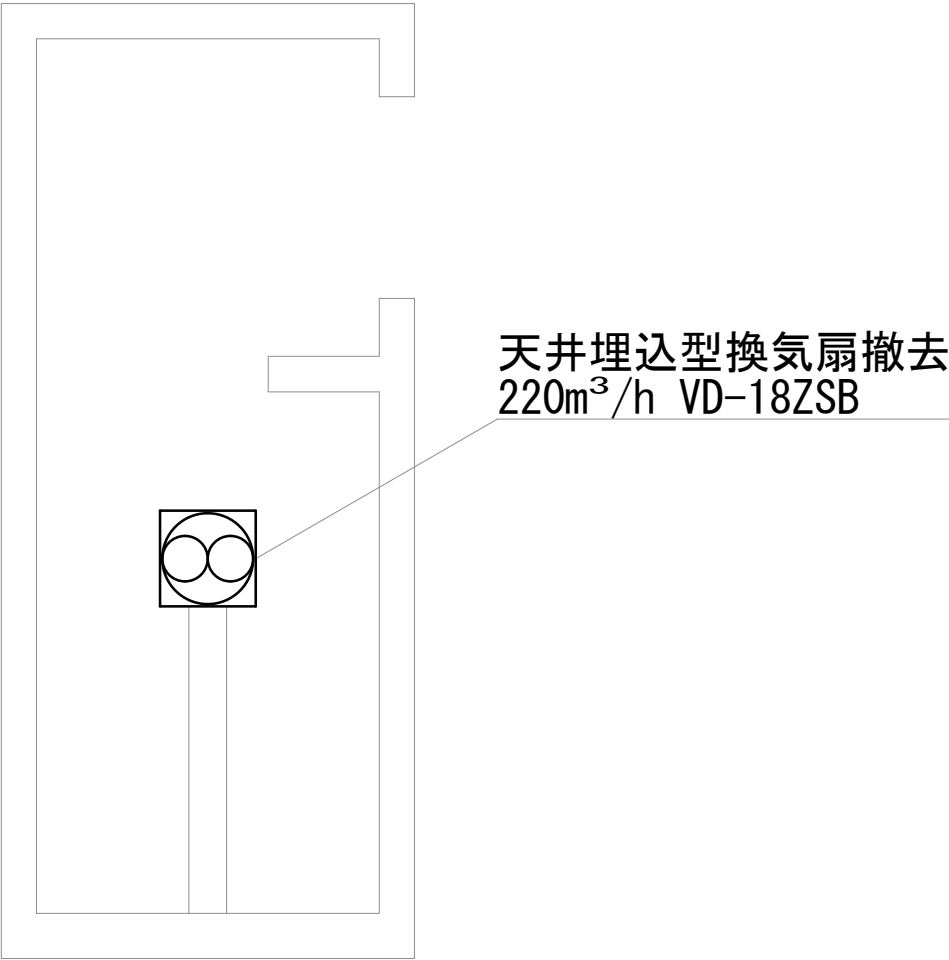


改修後



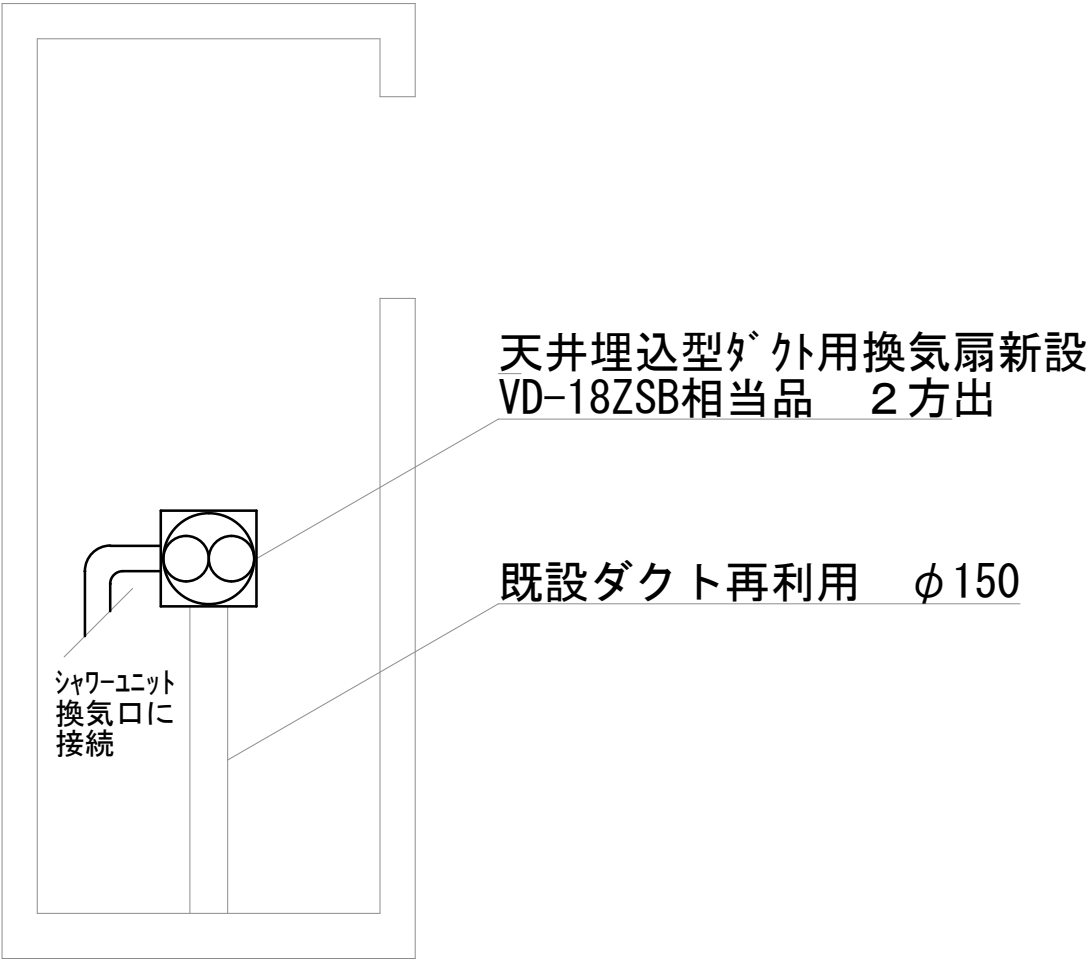


件 名	隊舎衛生器具等更新工事		
図 名	図 示		
縮 尺	1 / 5 0	番 号	2 2 / 3 1
航 空 自 衛 隊 築 城 基 地			

改修前

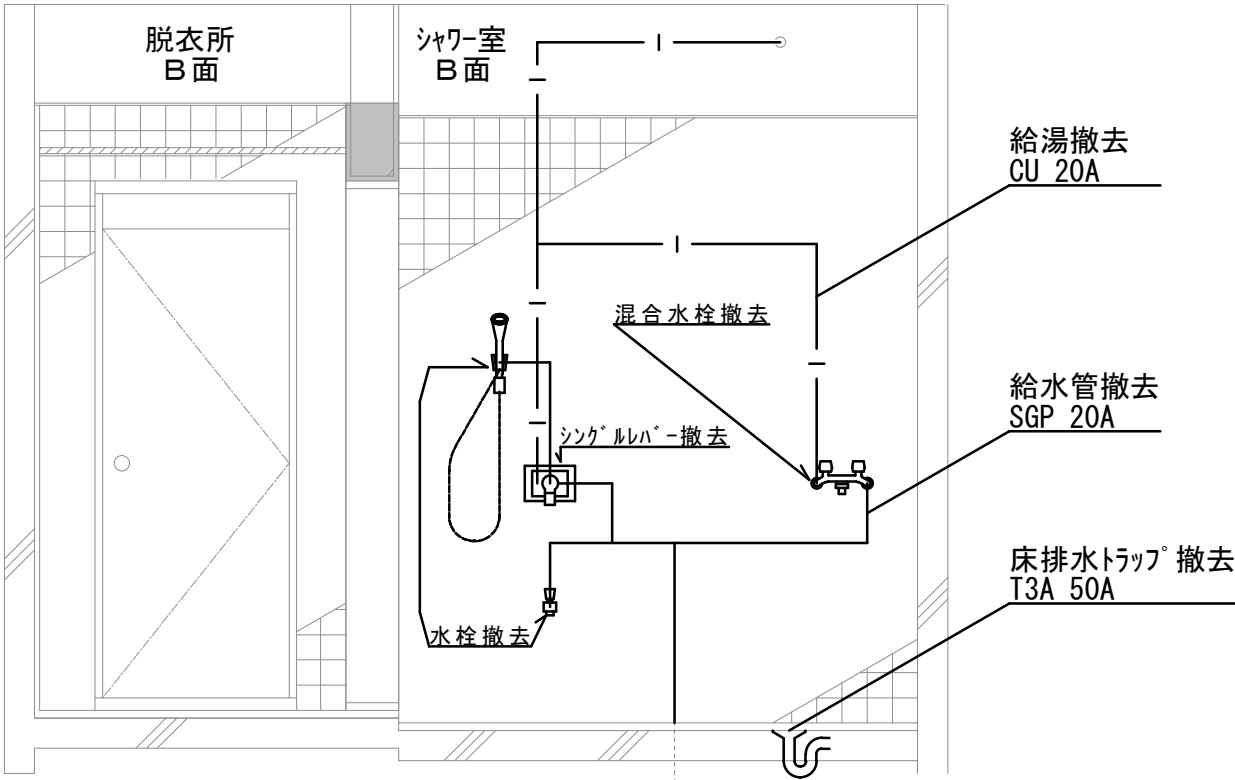


改修後

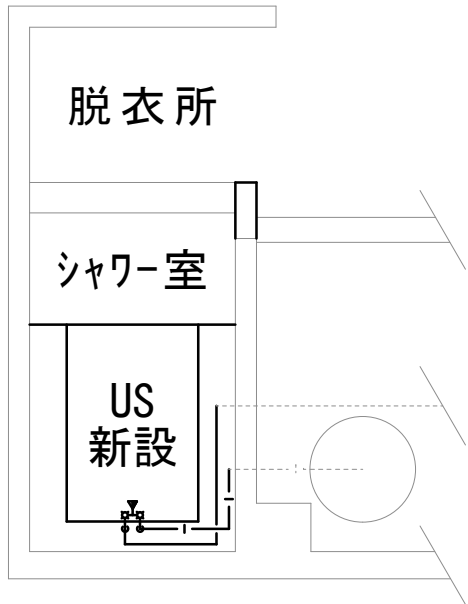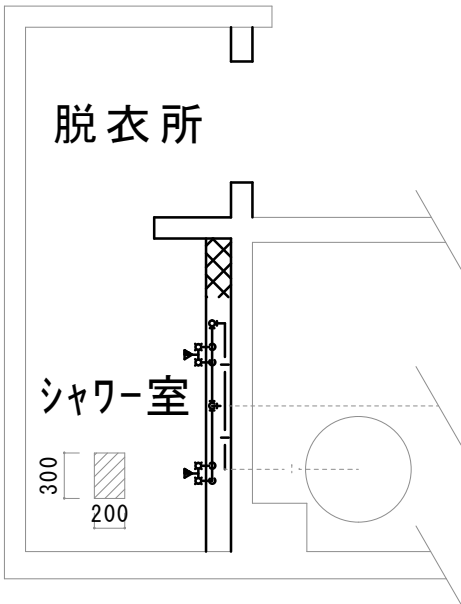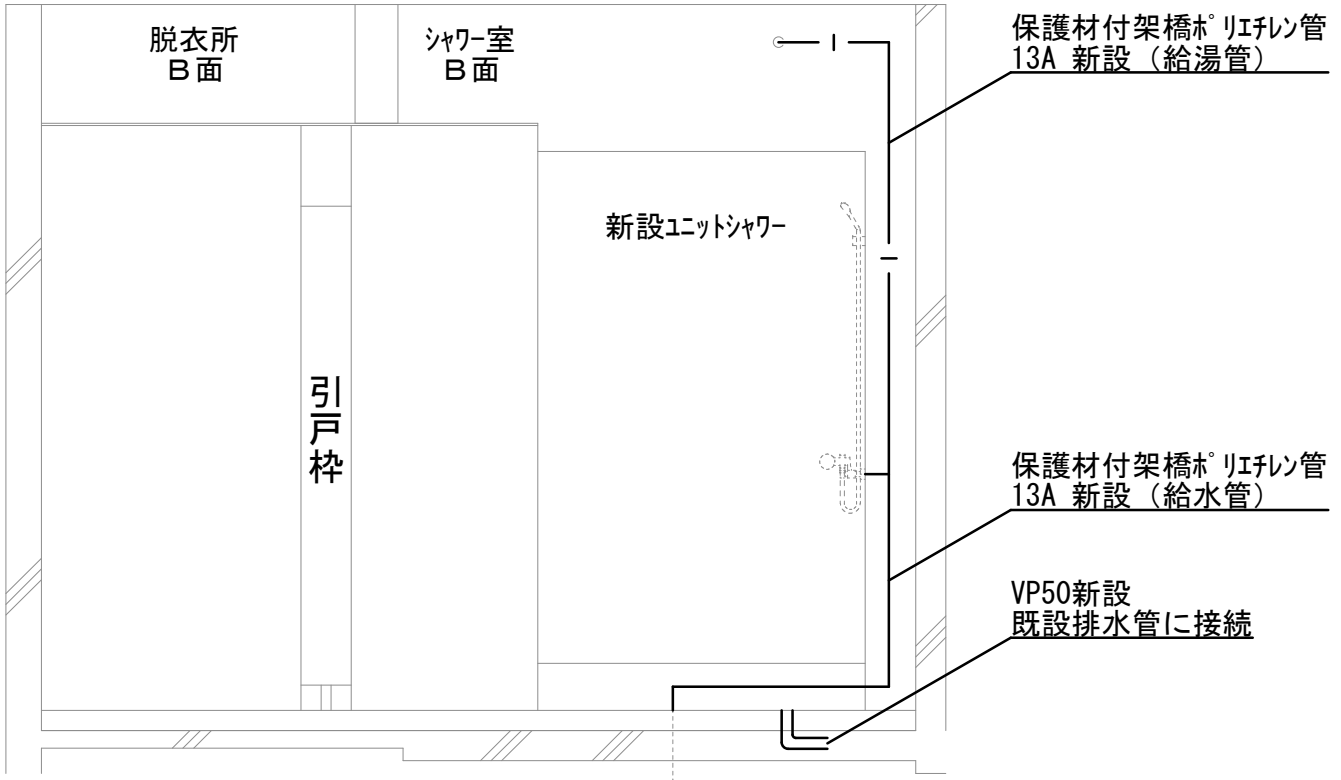


凡例

記号 名称	仕様	改修内容	数量
給湯管	CU 20A	撤去	配管系統図参照
	保温材付架橋® リーチン管 13A	新設	
給水管	SGP 20A	撤去	
	保温材付架橋® リーチン管 13A	新設	
排水管	床排水トラップ T3A 50A	撤去	1個
	排水管 VP50A	新設	290mm


件 名	隊舎衛生器具等更新工事		
図 名	屋根伏図（＃ 2 8 5）		
縮 尺	1 ／ 5 0	番 号	2 3 ／ 3 1
航 空 自 衛 隊 築 城 基 地			

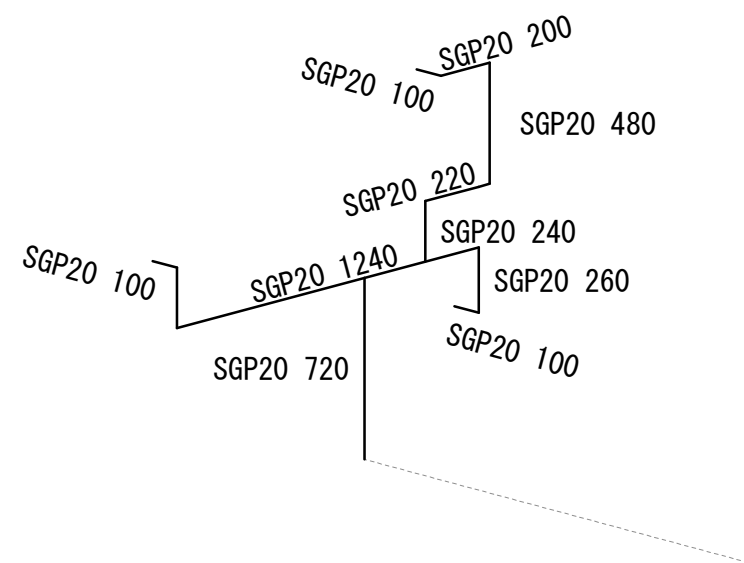


撤去給水管（SGP 20A）
L=3660mm

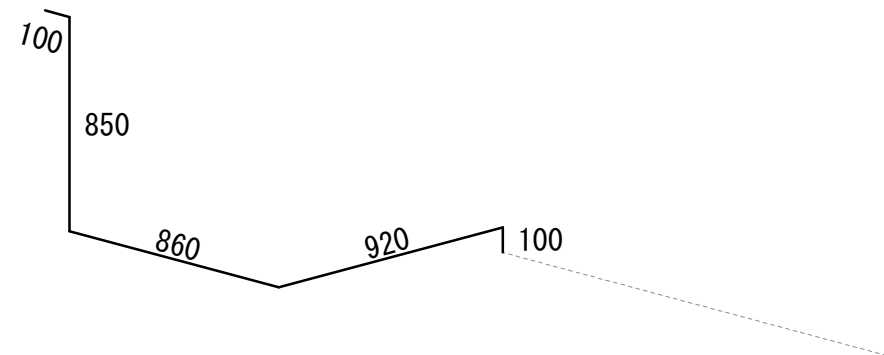

新設給水管（保温材付架橋ホ°リエリン管 13A）
L=2830mm

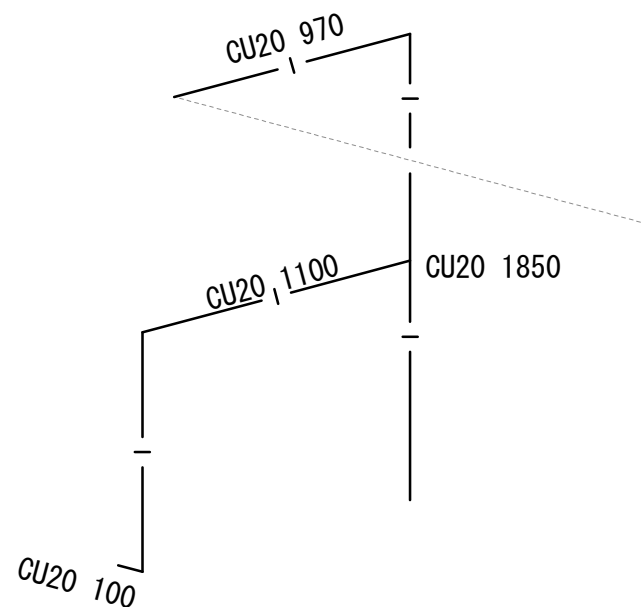


撤去給湯管（CU 20A）
L=4020mm

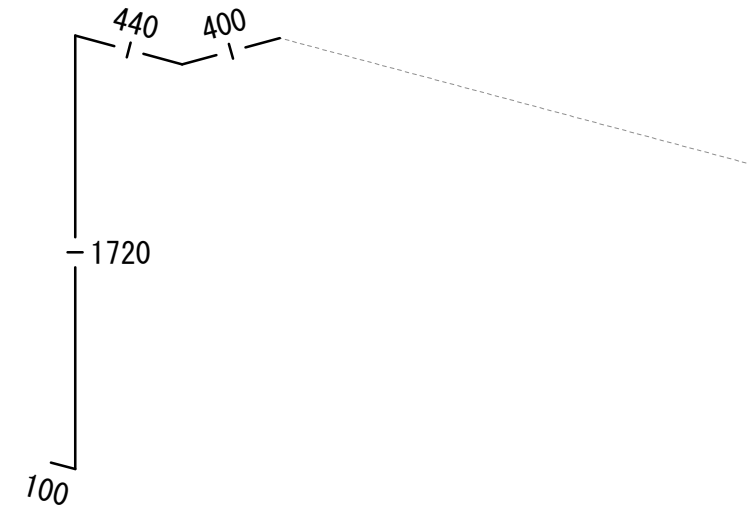


新設給湯管（保温材付架橋ホ°リエリン管 13A）
L=2660


件 名	隊舎衛生器具等更新工事		
図 名	図 示		
縮 尺	1 / 4 0	番 号	2 4 / 3 1
航 空 自 衛 隊 築 城 基 地			

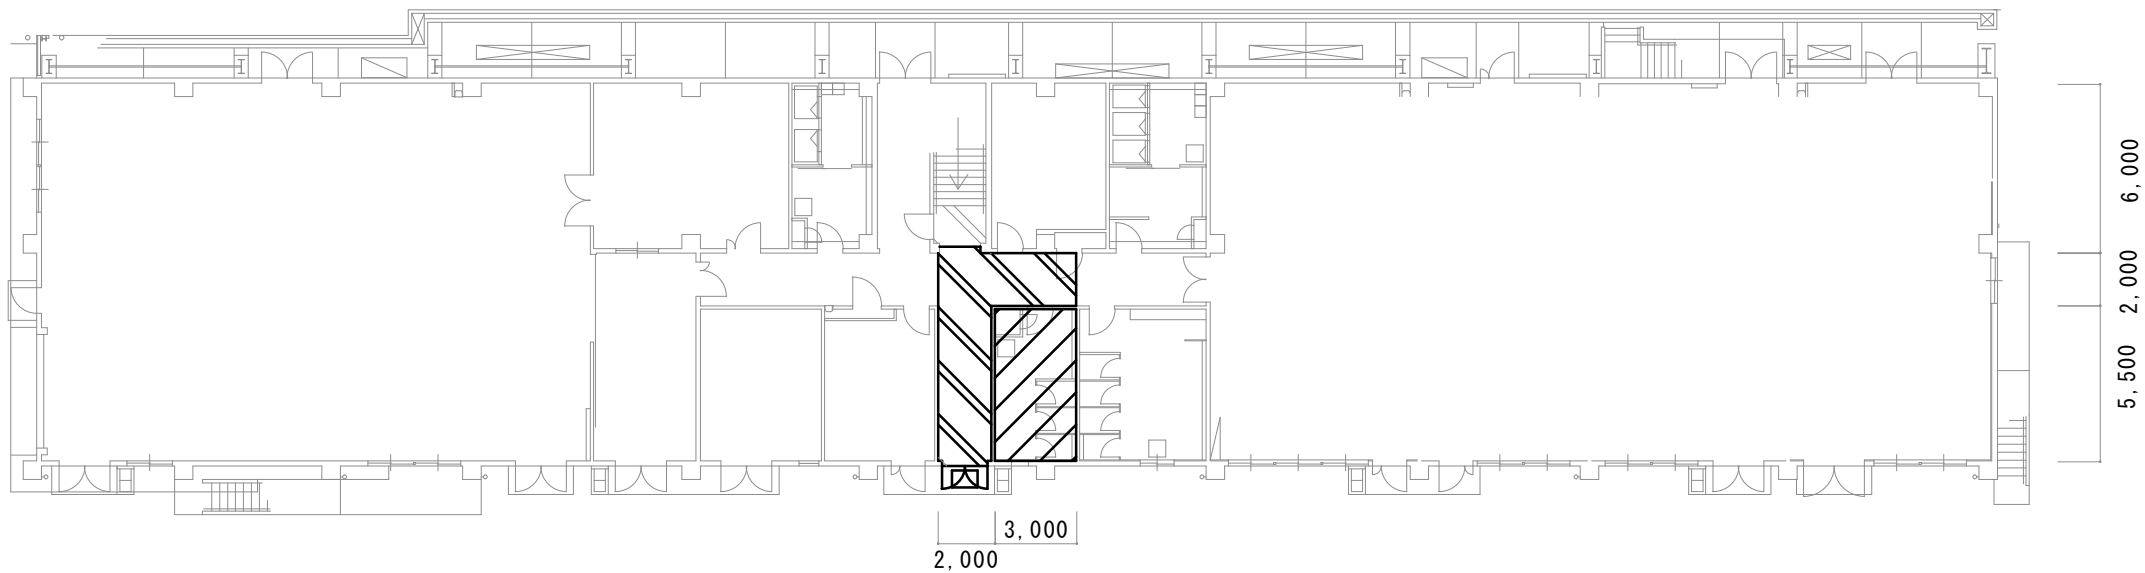


1 階

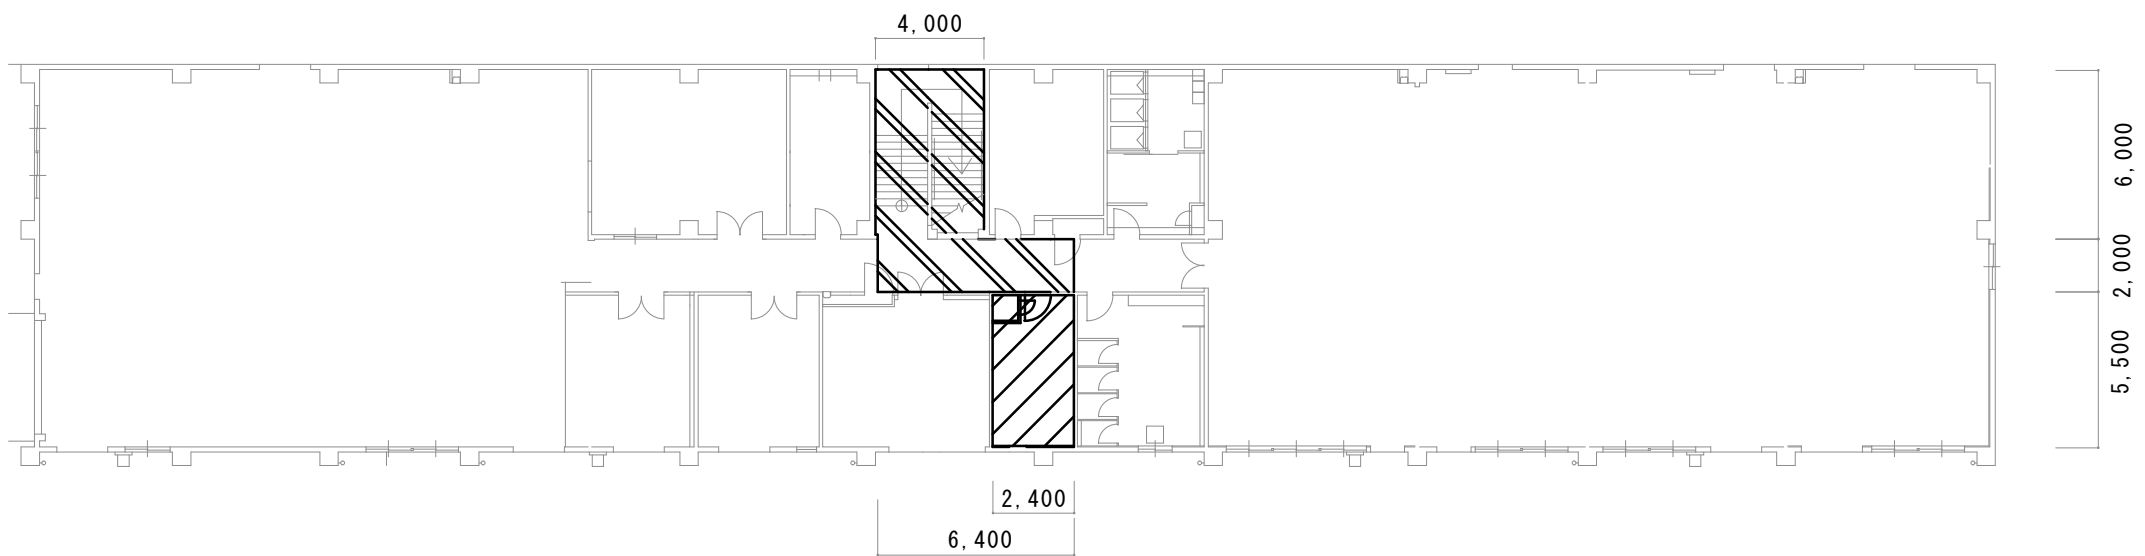

2 階

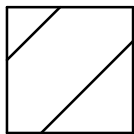


改修範囲

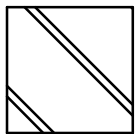

養生範囲
搬出入通路

件 名	隊舎衛生器具等更新工事		
図 名	図 示		
縮 尺	N / S	番 号	2 5 / 3 1
航 空 自 衛 隊 築 城 基 地			

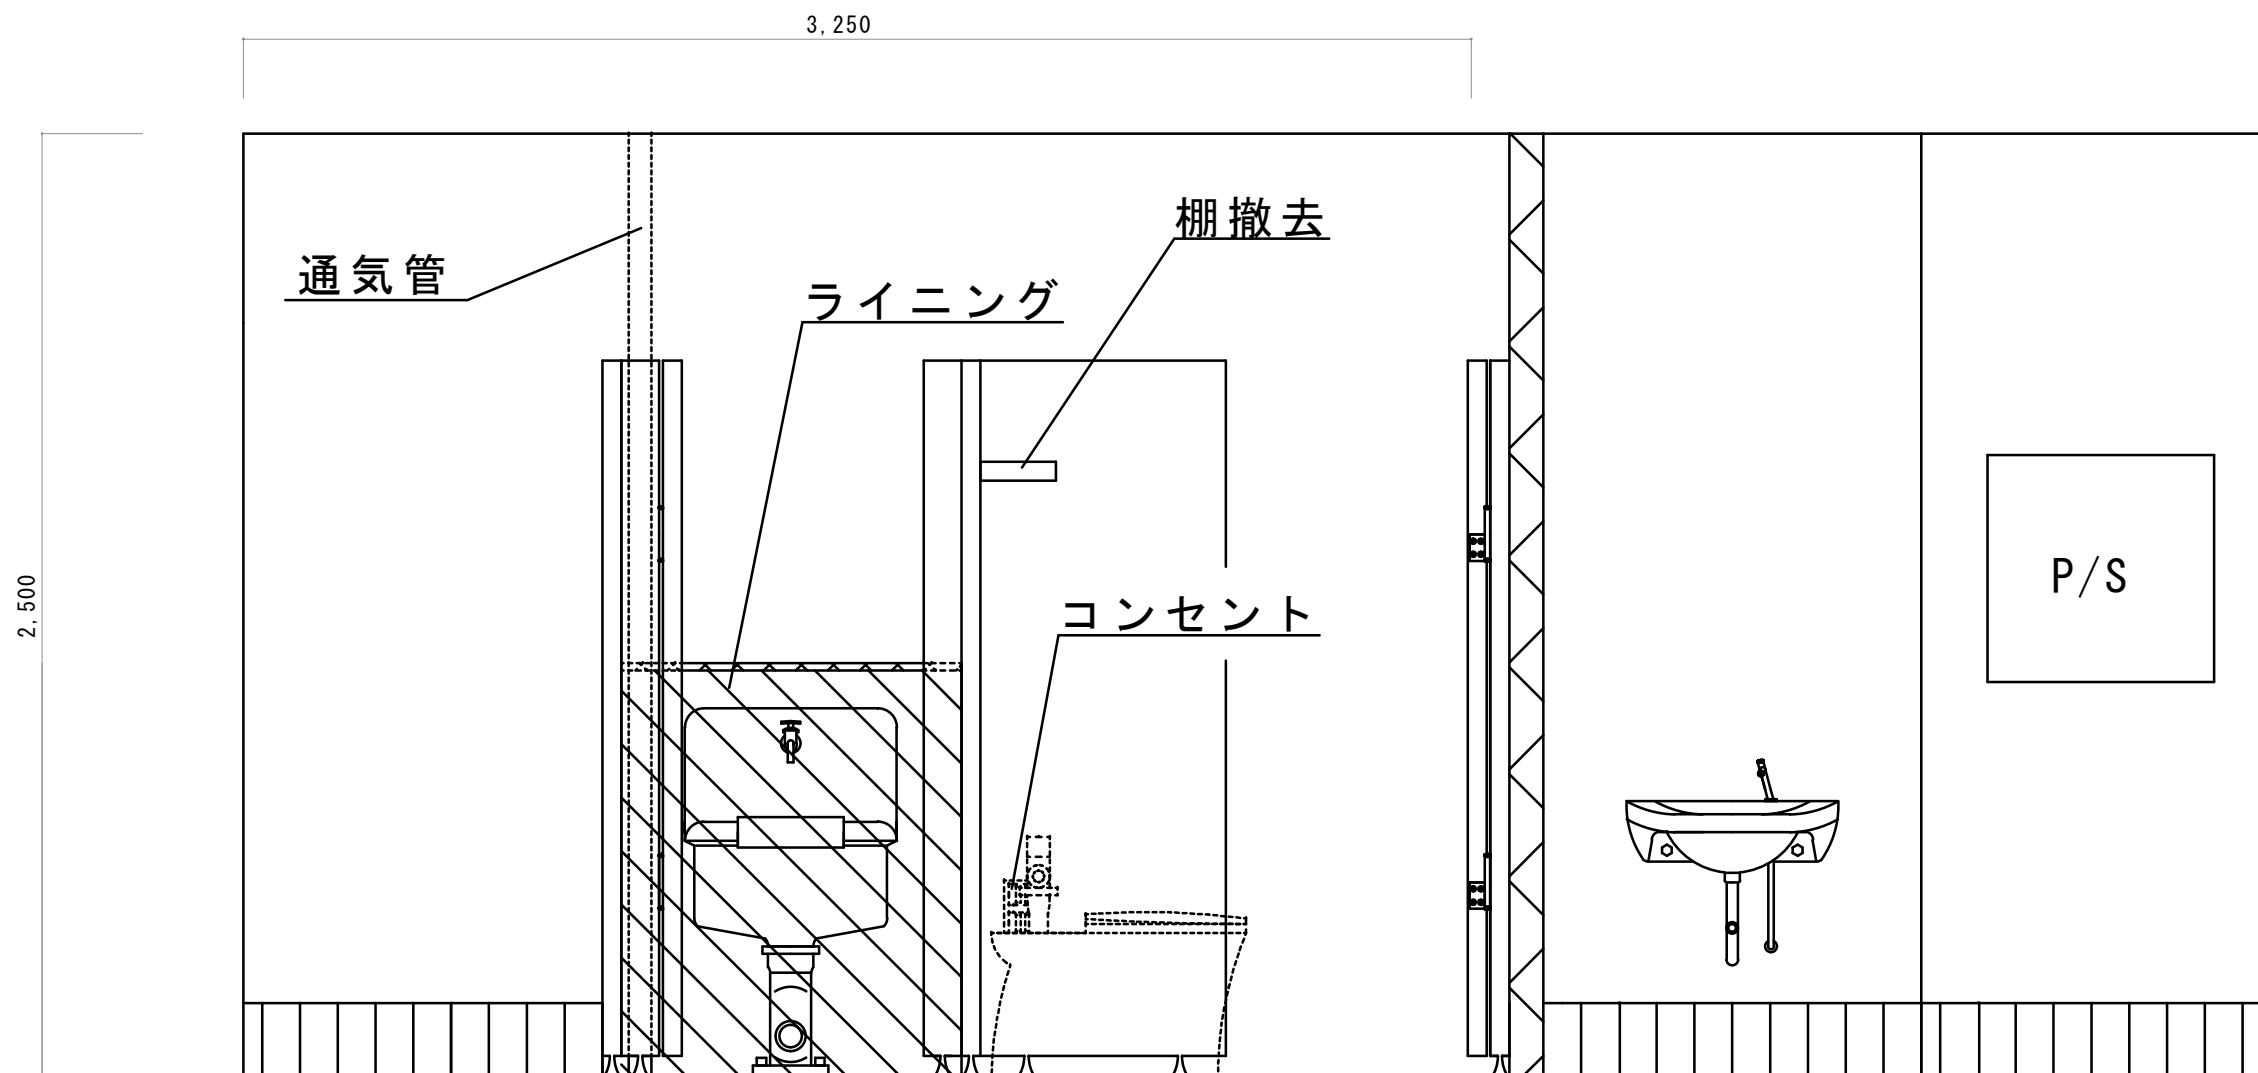


撤去前

工事内容（撤去）

- ・天井シーリングボード撤去（1 階）
- ・トイレブース撤去
- ・ウォシュレット用コンセント撤去
- ・配管用ライニング撤去（ハッチング部分）
- ・掃除流し撤去
- ・大便器、ウォシュレット及びフラッシュバルブ撤去

件 名	隊舎衛生器具等更新工事		
図 名	図 示		
縮 尺	1 / 2 0	番 号	2 6 / 3 1
航 空 自 衛 隊 築 城 基 地			

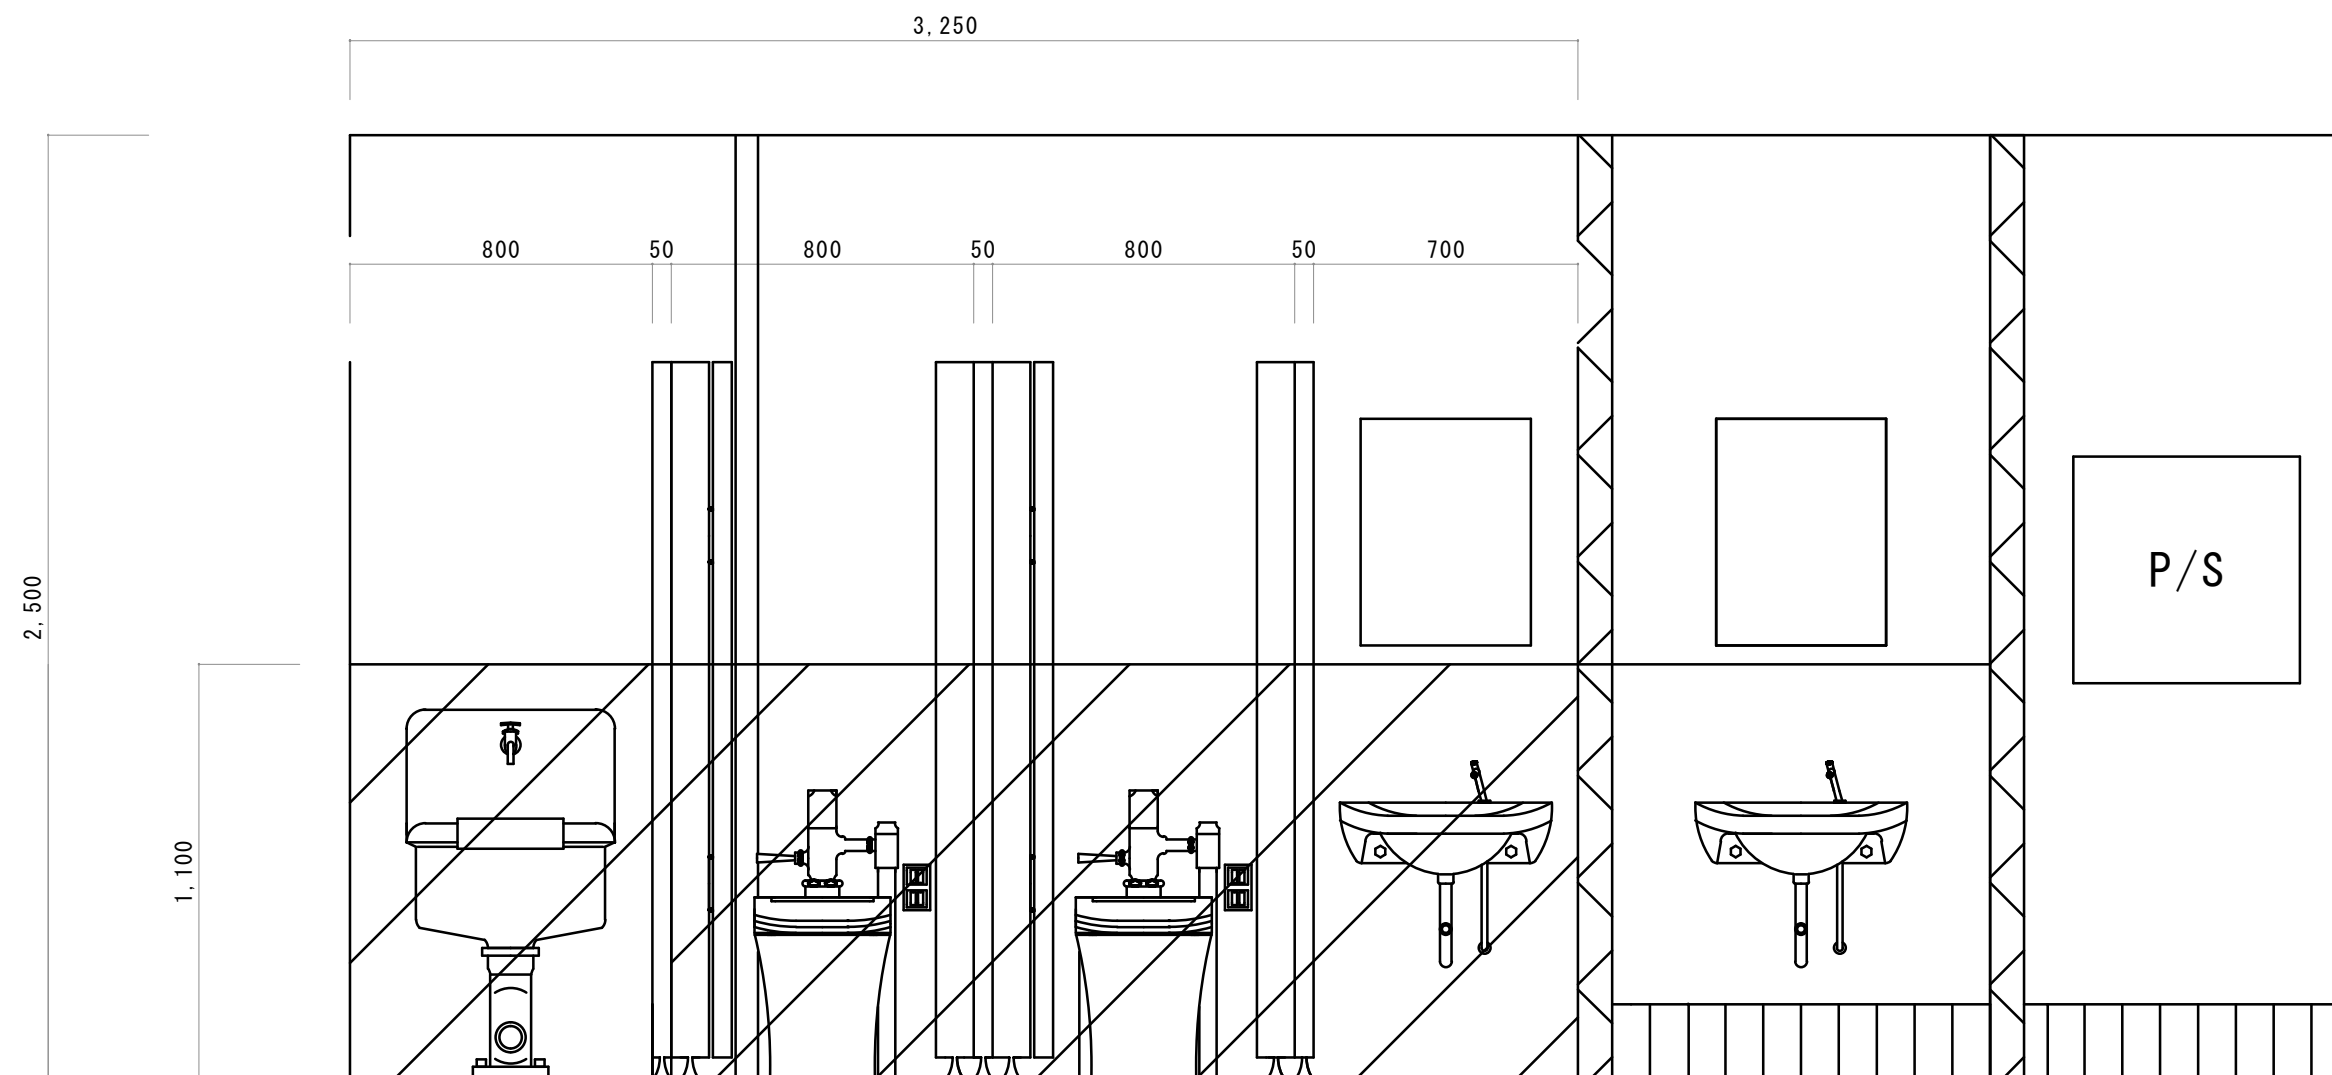


改修後


工事内容（更新）

- ・天井シーリングボード新設（1 階）
- ・トイレブース更新
- ・配管用ライニング設置（ハッチング部分）
- ・掃除流し設置
- ・大便器、ウォシュレット及びフラッシュバルブ設置
- ・洗面台設置
- ・洗面台鏡設置

件 名	隊舎衛生器具等更新工事		
図 名	図 示		
縮 尺	1 / 2 0	番 号	2 7 / 3 1
航 空 自 衛 隊 築 城 基 地			

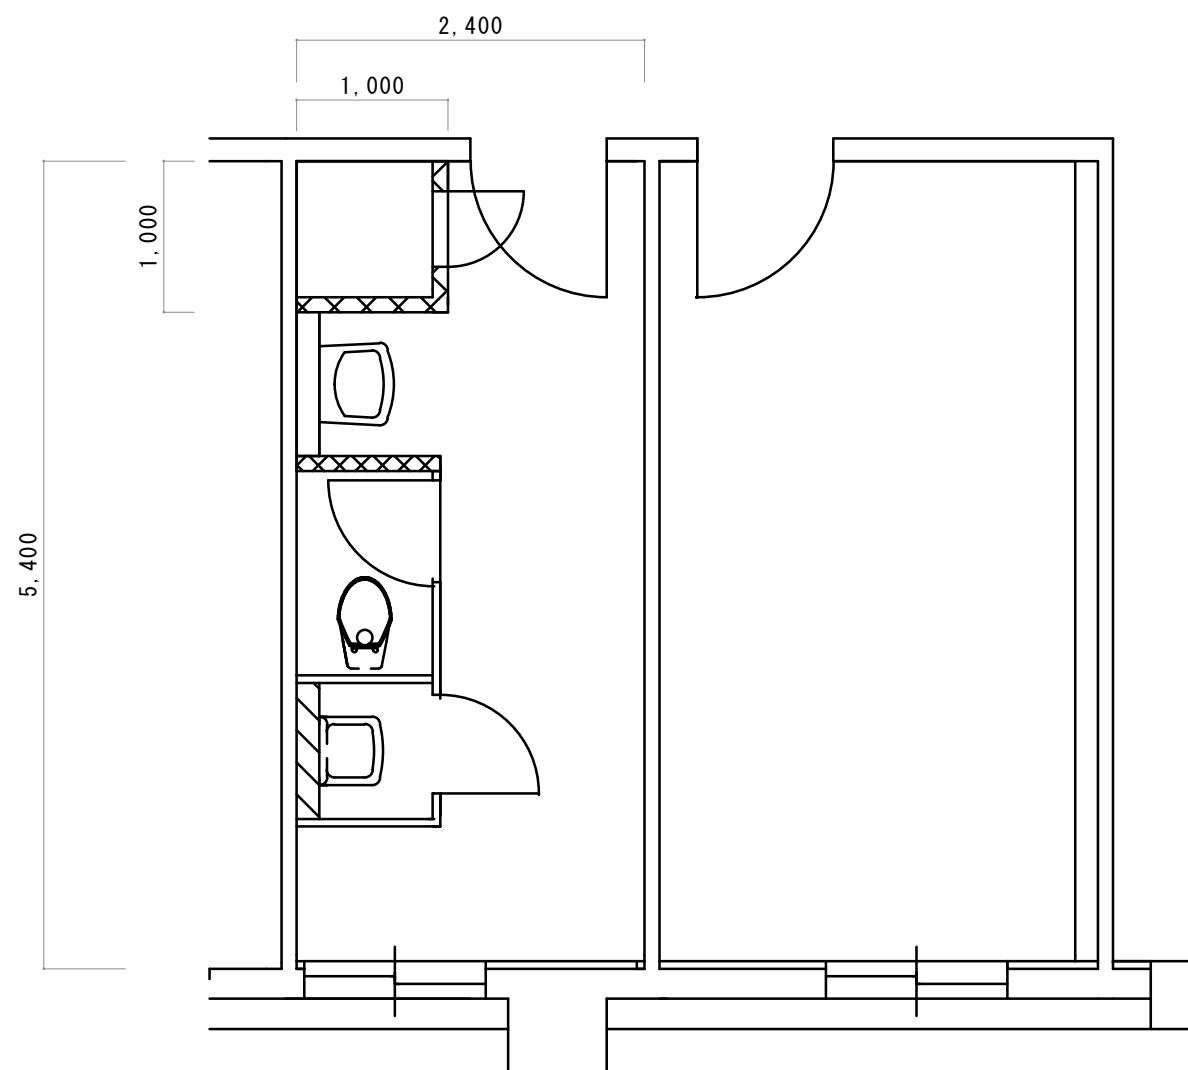


撤去前

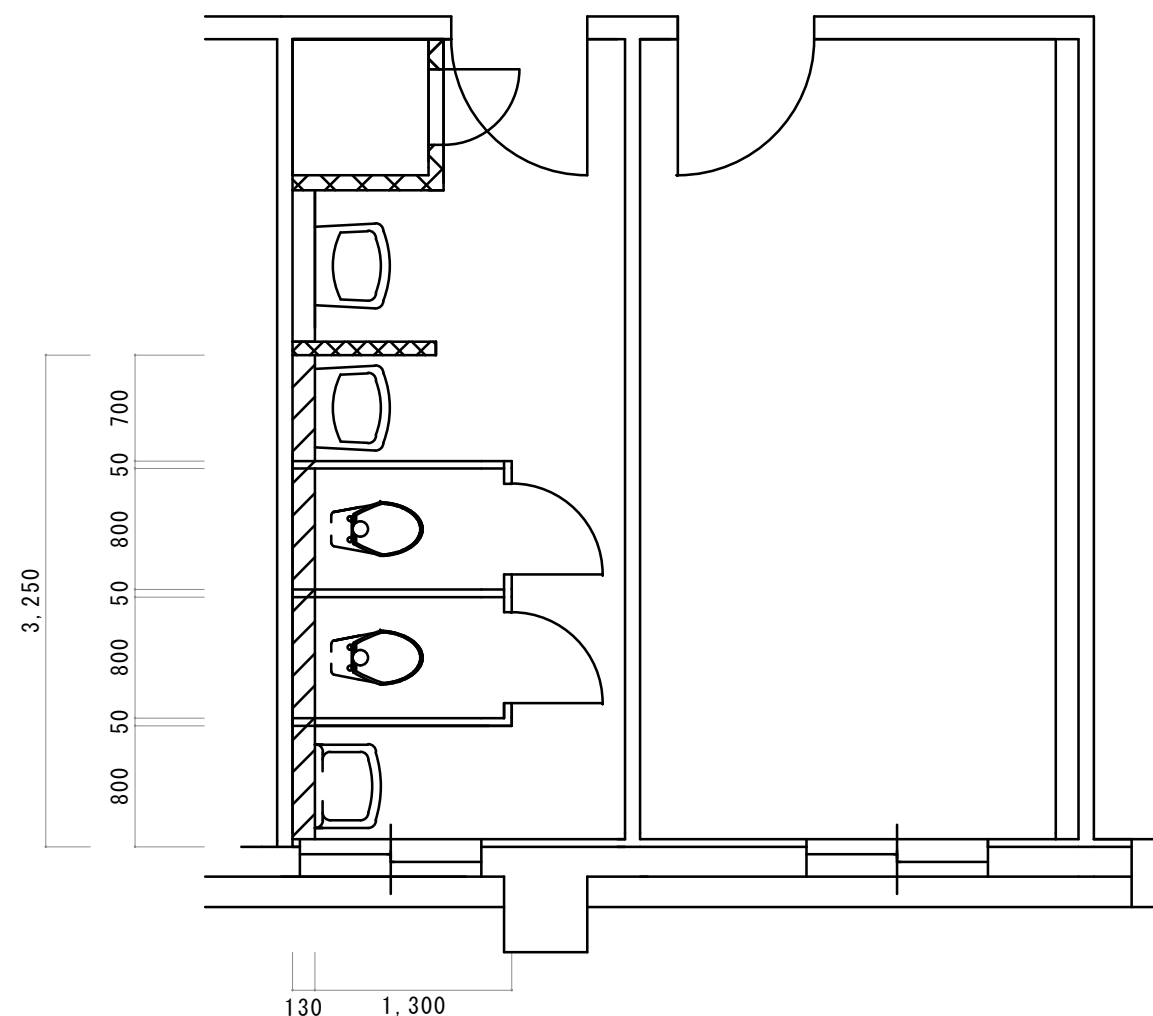


改修後

工事内容（建築）

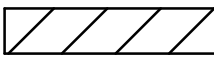- ・天井シーリングボード撤去、更新（1階）
- ・トイレブース撤去、更新
- ・配管用ライニング撤去（ハッチング部分）
- ・配管用ライニング新設（天板130×20）（ハッチング部分）

軽量鉄骨壁下地 50型 耐水合板t=12 メラミン化粧板


件 名	隊舎衛生器具等更新工事		
図 名	図 示		
縮 尺	1 / 5 0	番 号	2 8 / 3 1
航 空 自 衛 隊 築 城 基 地			

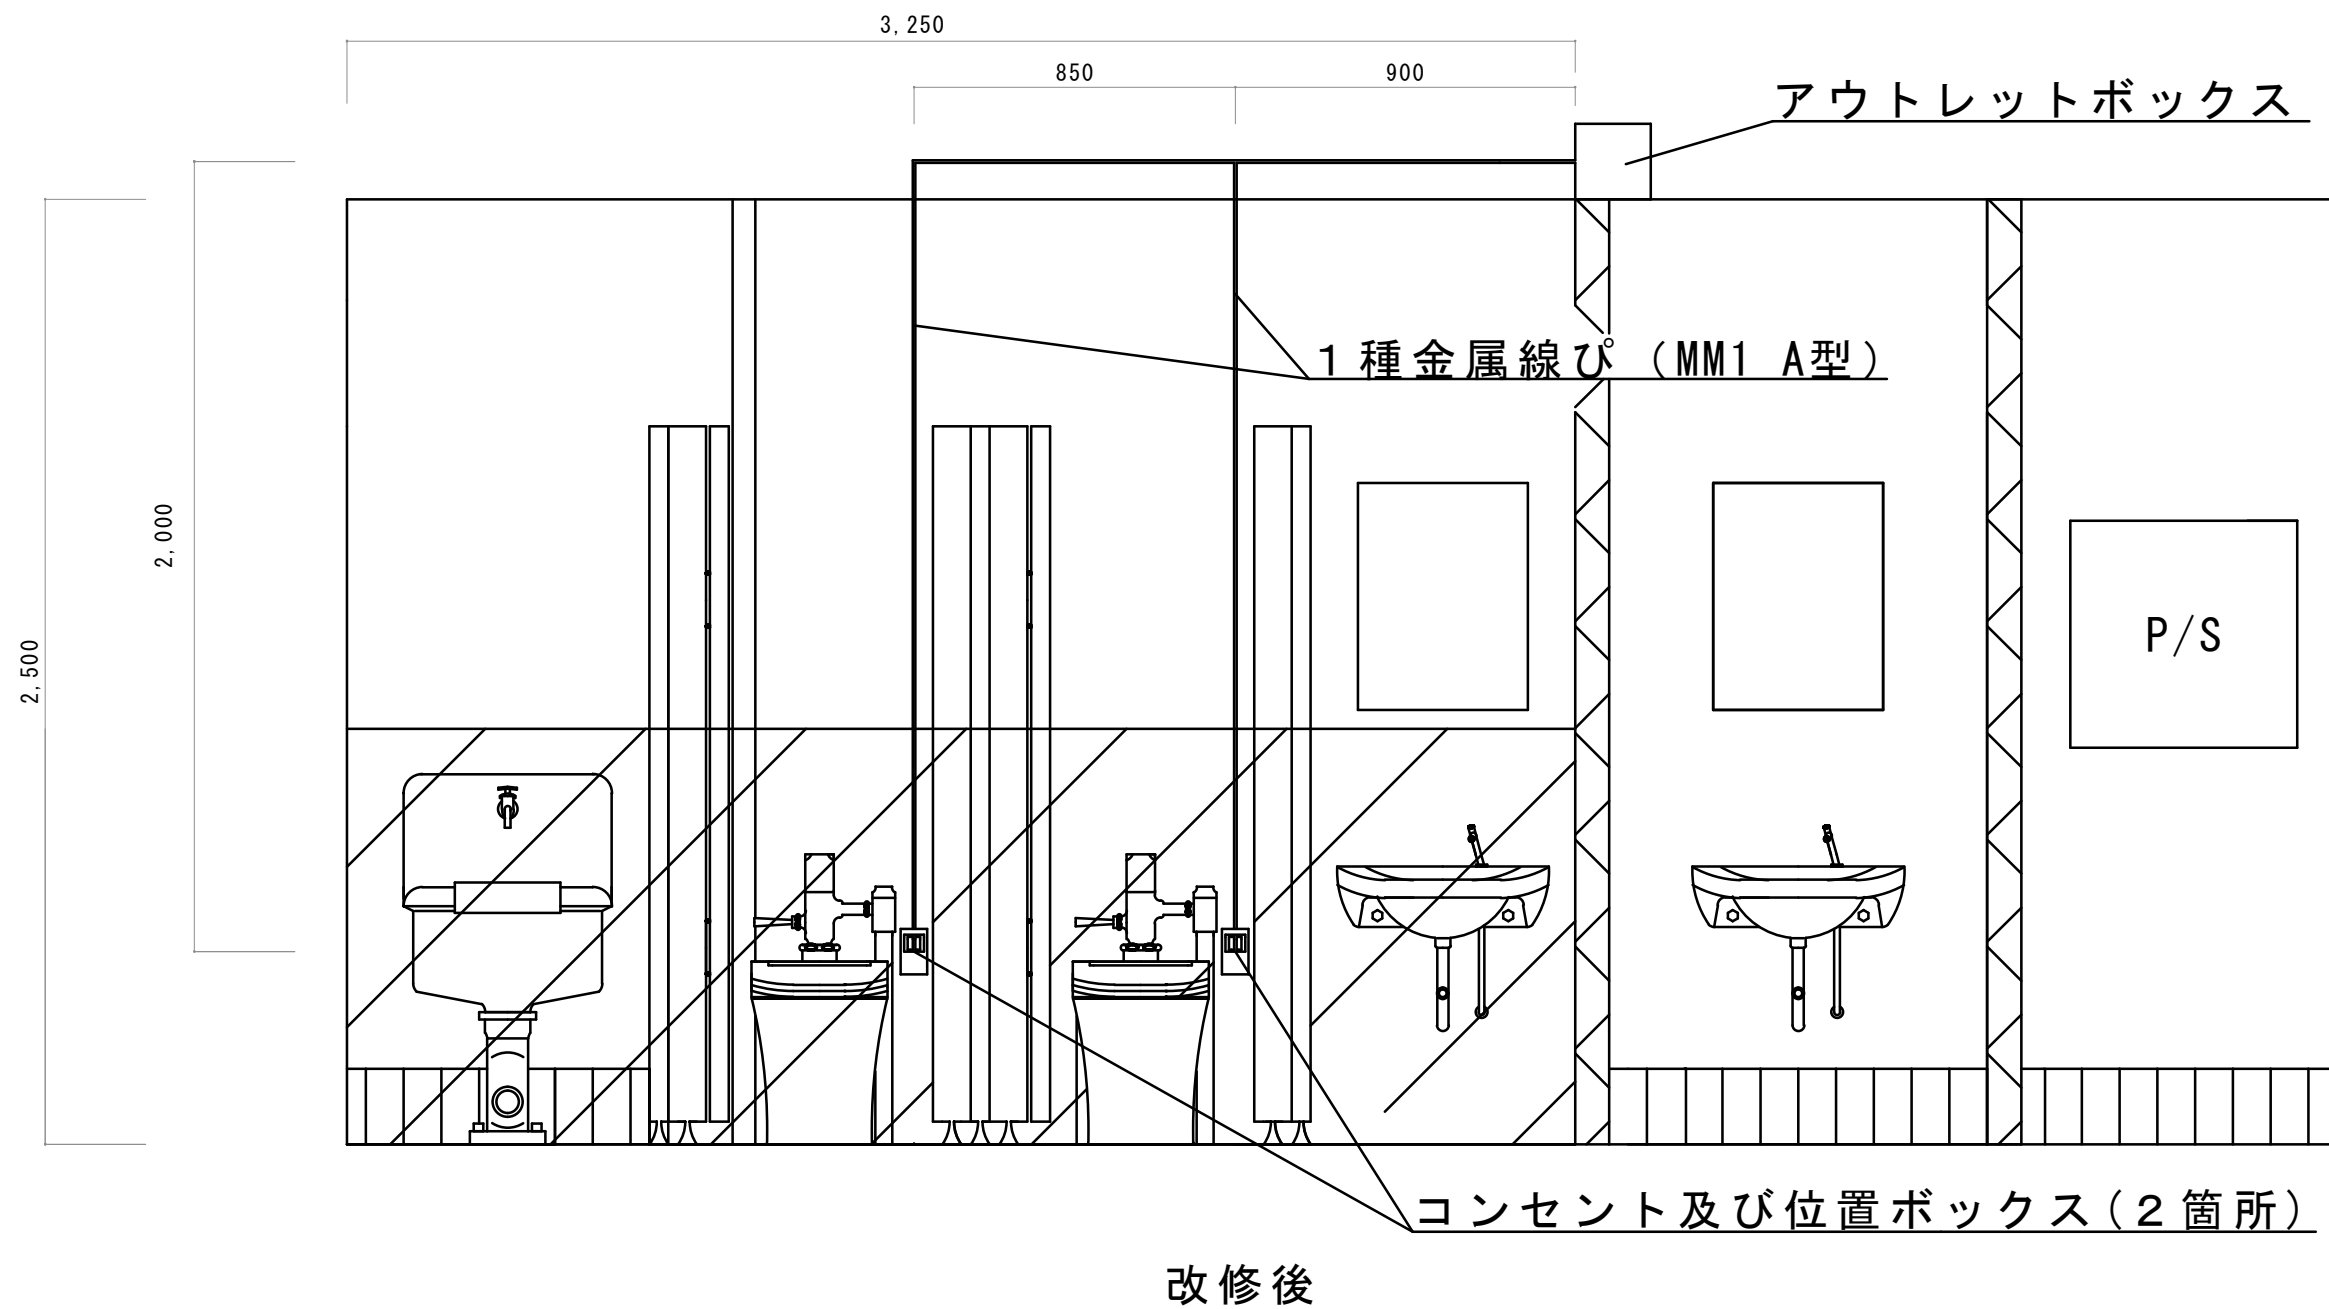


工事内容 (電気)

- ・ウォシュレット用コンセント設置 (2箇所)
- ・アウトレットボックス (1箇所)
- ・位置ボックス (2箇所)
- ・1種金属線ぴ (MM1 A型)

件 名	隊舎衛生器具等更新工事		
図 名	図 示		
縮 尺	1 / 2 0	番 号	2 9 / 3 1
航 空 自 衛 隊 築 城 基 地			

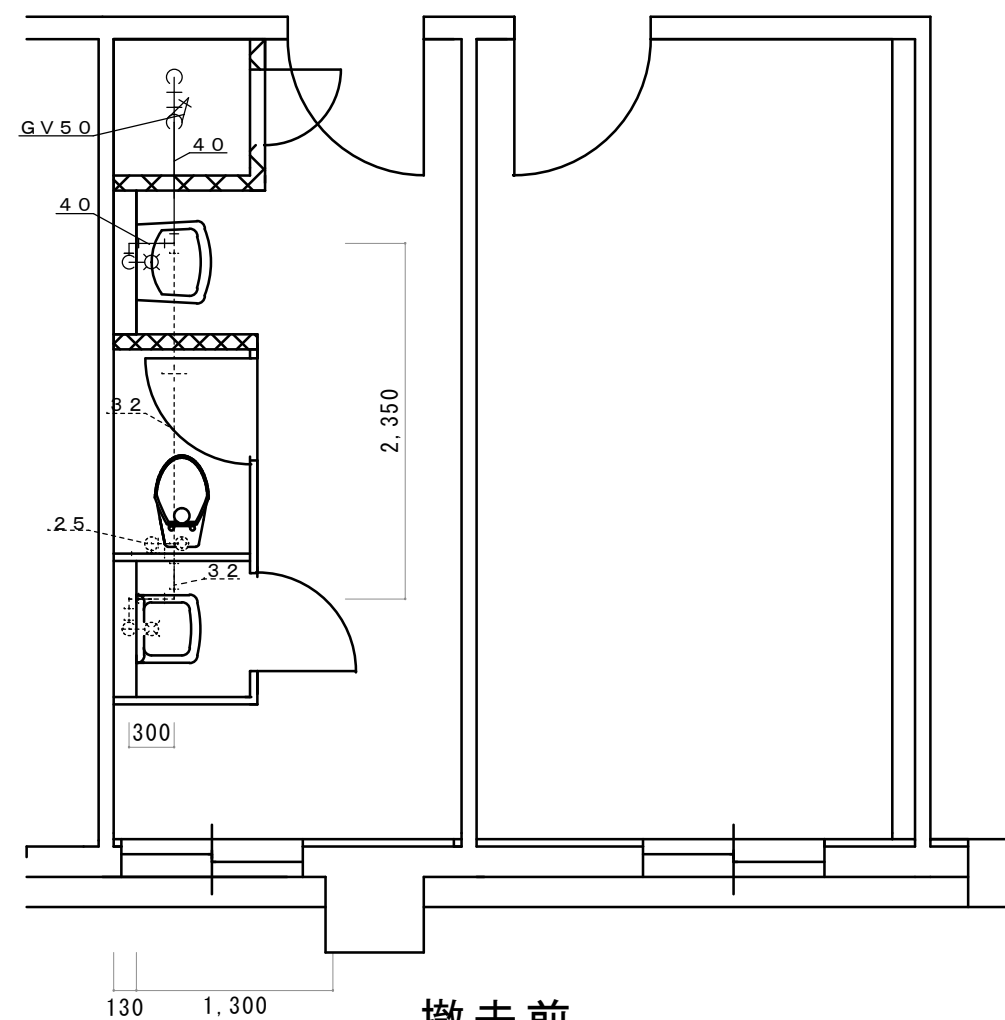

撤去前

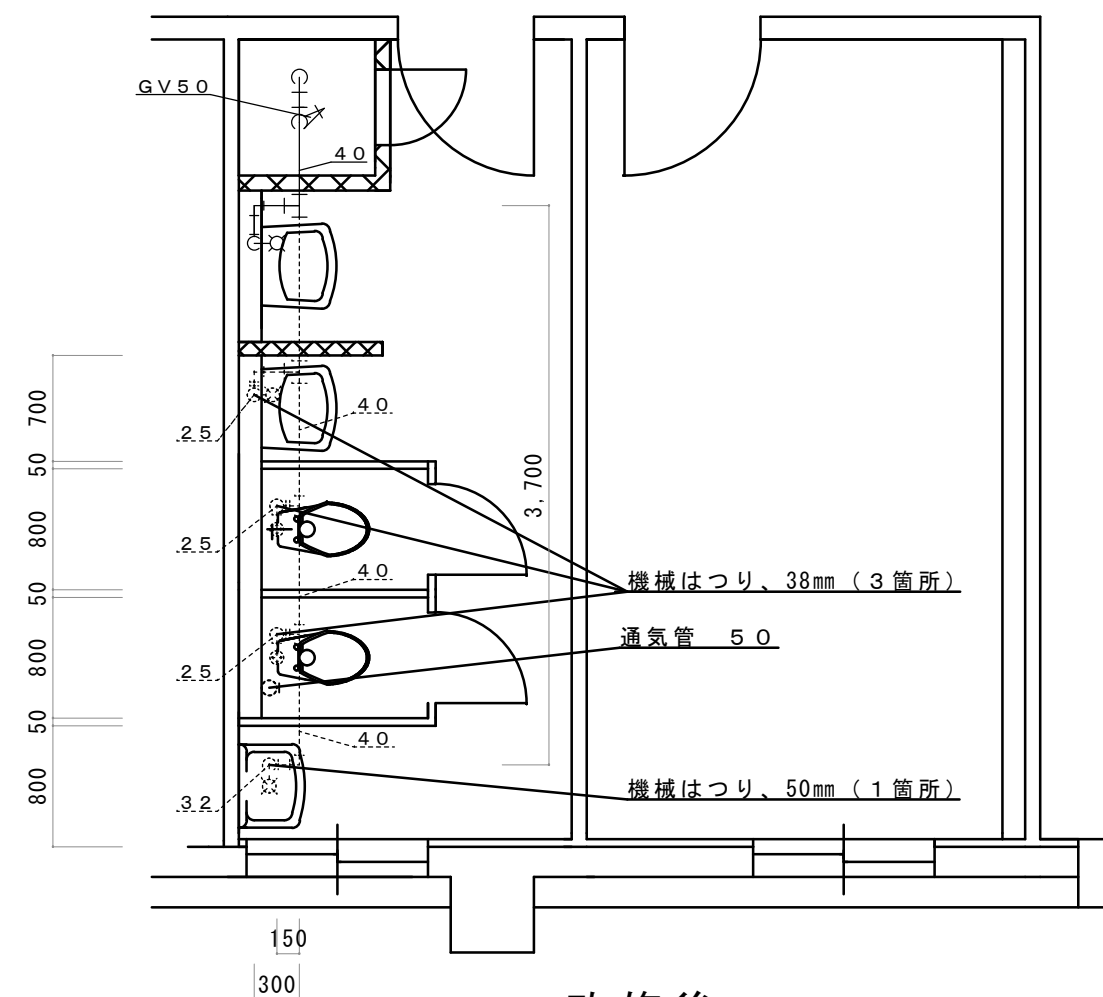


改修後


工事内容（給水）

- ・ 給水配管撤去、更新（点線部分）（立ち下がり寸法 300mm）
- ・ 機械はつり（4か所）

件 名	隊舎衛生器具等更新工事		
図 名	図 示		
縮 尺	1 / 5 0	番 号	3 0 / 3 1
航 空 自 衛 隊 築 城 基 地			

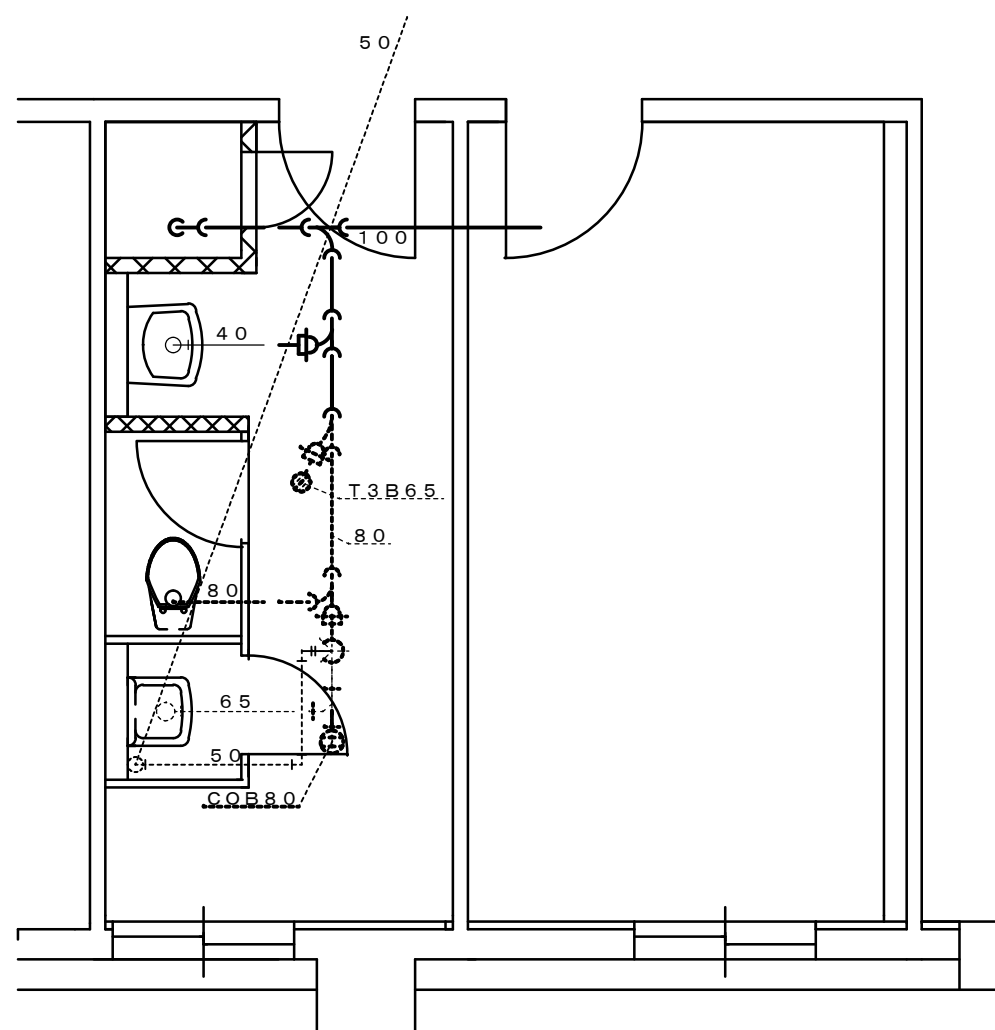

撤去前

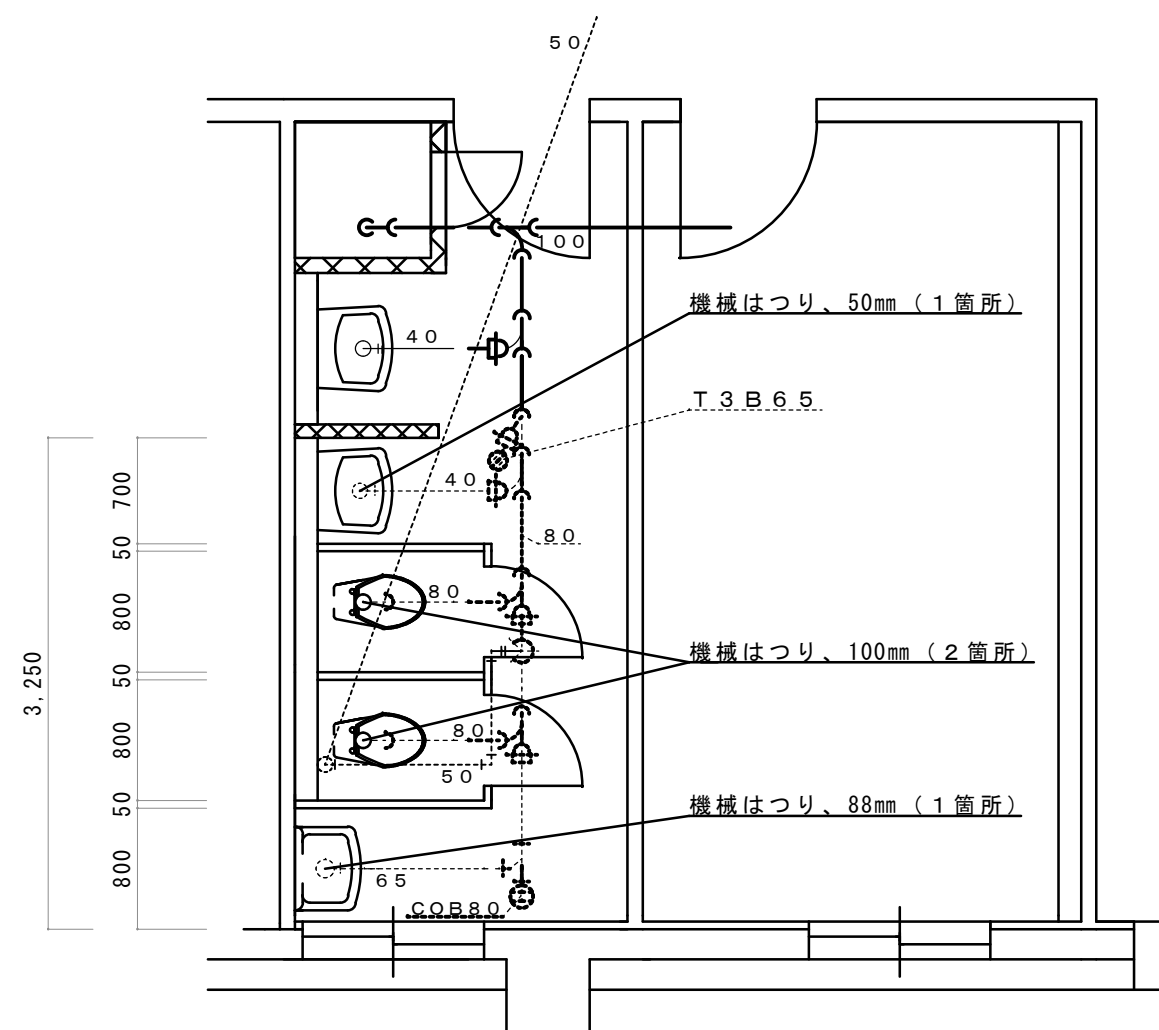

改修後

工事内容（排水）

- ・ 排水配管撤去、更新（点線部分）（立ち下がり寸法 500mm）
- ・ 床上掃除口（COB 80A）撤去、更新（点線部分）
- ・ 床排水トラップ（T3B 65A）撤去、更新（点線部分）
- ・ 機械はつり（4 か所）

件 名	隊舎衛生器具等更新工事		
図 名	図 示		
縮 尺	1 / 5 0	番 号	3 1 / 3 1
航 空 自 衛 隊 築 城 基 地			