

公 告

分任支出負担行為担当官
陸上自衛隊中央会計隊
契約科長 宮内 修嗣

以下のとおり一般競争入札を実施するので、「入札及び契約心得」及び「契約条項」を承知のうえ参加されたい。

1 入札事項

契約実施計画番号		調 達 要 求 番 号		物 品 番 号		仕 様 書 番 号			
4K6Z12A00510		41UD1A10581 0001				0097			
品名 または 件名									
庁舎A棟内装整備役務									
部品番号 または 規格									
仕様書のとおり									
使 用 器 材 名									
数 量	単位	銘 柄		使 用 期 限 等		グ ル ー プ	指定	検査	包装
1.00	ST								
納地または工事場所				引 渡 場 所					
市ヶ谷				中業支					
搬 入 場 所				納 期 ま た は 工 期					
庁舎A棟				令和7年3月31日（月）					

2 競争参加資格

次のいずれかであること
全省庁統一資格の「役務の提供等」に係る等級がA、B、C、D等級であること
ただし、細部は注意事項による。

3 契約条項を示す場所

陸上自衛隊中央会計隊契約科事務室及び中会ホームページ (<http://www.mod.go.jp/gsdf/dc/cfin/html/>)

4 説明会及び入札執行の日時場所

説明会日時場所：

入札日時場所：令和6年10月24日（木）11時30分 中央会計隊入札室（E－1棟 6F）

5 保証金

入札保証金：免除 契約保証金：免除

6 落札決定方式及び契約方式

落札決定方式：総品目総額 契約方式：一般競争

7 注意事項

(1) 入札の方法

落札決定にあたっては、入札書に記載された金額に当該金額の10パーセントに相当する額を加算した金額（当該金額に1円未満の端数があるときには、その端数金額を切り捨てるものとする。）をもって落札価格とするので、消費税に係る課税事業者であるか免税事業者であるかを問わず、見積もった契約金額の110分の100に相当する金額を入札書に記載すること。

(2) 契約書の作成

ア 契約金額が50万円以上の場合は請書、150万円を超えた場合は契約書を作成し提出すること。契約書等の記載要領等の細部については、落札決定後落札者に説明する。

イ 適用する契約条項

駐屯地用標準契約書

、「役務請負契約条項」

「談合等の不正行為に関する特約条項」

「暴力団排除に関する特約条項」

(3) その他

ア 競争参加資格の年度は令和04・05・06年度とする。

イ 入札及び契約に関する詳細は「入札及び契約心得」を閲覧されたい。

ウ 郵便による入札は、予め郵送を担当者に連絡の上、入札開始日の前日17時00分（前日が休日又は休養日の場合は、その前日）担当者必着分までを有効とする。

エ 代理による入札者は、入札までに委任状を提出すること。

- オ 入札に参加する者は、入札までに「資格審査結果通知書（写）」を提出すること。（FAX可）
- カ 郵便入札があった場合の再度入札の日時場所
別途執行日時場所を示し、後日執行する。
- キ その他の項目については別紙による
- ク 不明事項等の問い合わせ先
中央会計隊契約科第2班 北澤 （TEL:03-3268-3111 内線47566）
（FAX:03-5269-5135（直通））
- ケ 仕様書及び役務内容等に関する問い合わせ先
中央業務支援隊 前之原、（TEL:03-3268-3111 内線47082）

1 競争に参加する者に必要な事項

- (1) 予算決算及び会計令（昭和22年勅令165号）第70条の規定に該当しない者であること。なお、未成年者、被保佐人又は被補助人であって、契約締結のために必要な同意を得ている者は、同条中、特別の理由がある場合に該当する。
- (2) 予算決算及び会計令第71条の規定に該当しない者であること。
- (3) 大臣官房衛生監、防衛政策局長、防衛装備庁長官又は陸上幕僚長から「装備品等及び役務の調達に係る指名停止措置等の要領」に基づく指名停止の措置を受けている期間中の者でないこと。
- (4) 前号により現に指名停止を受けている者と資本関係又は人的関係のある者であって、当該者と同種の物品の売買又は製造若しくは役務請負について防衛省と契約を行おうとする者でないこと。
- (5) 原則、現に指名停止を受けている者の下請負については認めない。ただし、真にやむを得ない事由を該当する省指名停止権者が認めた場合には、この限りでない。
- (6) 第4号の「資本関係又は人的関係のある」場合とは、入札及び契約心得第3章第12項第2号に定める基準のいずれかに該当する場合をいう。
- (7) 下請負を行わせる場合は、日本国内に所在する国内事業者に請け負わせるものとし、2次下請負以下も同様とする。

2 入札の無効

- (1) 第1項に示した競争に参加する者に必要な資格のない者のした入札又は入札に関する条件に反した入札。
- (2) 入札金額が明瞭でない入札及び入札者が誰であるか識別しがたい入札。
- (3) 電報及び電話による入札。
- (4) 暴力団排除に関する誓約に虚偽があった場合または契約に反する事態が生じた場合。

3 違約金

落札者が「入札及び契約心得」に従って契約の締結手続きをしない場合には、落札者が契約締結に応じないものとみなし、落札価格の100分の5に相当する金額を違約金として徴収し、契約者が契約を履行しない場合は、契約金額の100分の10以上の金額を違約金として徴収する。

陸 上 自 衛 隊 仕 様 書			
物品番号		仕様書番号	
庁舎A棟内装整備役務		中業支営－000097	
		防衛大臣承認	年 月 日
		作 成	令和 6年10月 2日
		変 更	年 月 日
		作成部隊等名	中業支管理部管理科営繕班

1 総則

1.1 適用範囲

この仕様書は、陸上自衛隊市ヶ谷駐屯地において実施する庁舎A棟内装整備役務について規定する。

1.2 用語及び定義

この仕様書で用いる用語及び定義は、次による。

1.2.1 内装整備役務

建具整備、間仕切り壁新設、間仕切り壁に伴う内装整備及び電気設備等の整備役務をいう。

1.2.2 整備実施計画書

整備を実施するに当たり、その作業の範囲、手順及び方法を細部にわたり規定したものをいう。

1.3 引用文書等

1.3.1 引用文書

この仕様書に引用する次の文書は、この仕様書に規定する範囲内において、この仕様書の一部をなすものであり、入札書又は見積書の提出時における最新版とする。

a) 仕様書

公共建築工事標準仕様書（建築・機械設備・電気設備工事編）

（国土交通省大臣官房官庁営繕部監修）

公共建築改修工事標準仕様書（建築・機械設備・電気設備工事編）

（国土交通省大臣官房官庁営繕部監修）

b) 法令等

建設業法、労働安全衛生法、その他当該役務の実施に関する関係法令等（条例を含む。）

2 取替に関する要求

2.1 一般的要求事項

a) この整備によって施設が機能及び性能を損なうことなく、安全かつ安定して使用できなければならない。

b) 業務内容において、建設業法（昭和24年法律第100号）第2条第1項に規定する建設工事が含まれる場合（同法第3条第1項ただし書の軽微な建設工事を除く。）は、業務実施前に同法第3条に規定する許可証明書、同法第19条の2に規定する現場代理人等通知書及び同法第24条7に規定する施工体制台帳の写しを監督官に提出するものとし、業務の実施にあたっては、使用する材料の工事材料搬入報告書を作成するとともに、施工前後及び施工時の写真（カラー）を撮影の上、業務報告書に添付するものとする。

c) 本整備の実施に当たって、受注者が行うべき関係官公署その他の関係機関への届出手続等は、

受注者の責任と費用負担において、関係法令等（条例を含む。）の定めにより遅滞なく実施し、写しを監督官に提出しなければならない。ただし、これによることが困難な場合は監督官の指示を受けなければならない。

d) 本整備に使用する資機材は、本件仕様書及び関係法令により規定された適合品で、所定の基準に合格した新品のものを使用すること。

e) 作業日は事前に官側と詳細日程等を協議し、原則として平日の稼業時間内（午前8時30分から午後5時15分までの間）に実施すること。

2.2 整備要領など

整備要領などは、次による。

契約の相手方は、契約後、速やかに取替の実施計画書を作成して監督官等に承認を受ける。

a) 作業は下表のとおりとする。

番号	工程名	作業内容
1	材料検査	材料等の数量、品質などについて検査し、記録する。
2	養生	整備室周辺、搬出入路部分の養生を行う。
3	撤去	建築関連 間仕切り壁撤去（ガラスウール、軽鉄下地含む）、樹脂製腰壁パネル撤去、タイル・ペット撤去、天井石綿化粧吸音板撤去、ソフトビニル巾木撤去等 電気、通信設備関連 スピーカー用配線撤去、スピーカー用ボリュームコントローラー撤去（再利用する）、自火報設備用配線撤去等
4	整備	建築関連 間仕切り壁新設（ガラスウール、軽鉄下地含む）、壁面石膏ボード張、親子扉（鍵官給品支給）・3方枠取付（開口補強含む）、ソフトビニル巾木取付、天井化粧石膏ボード張り（既存システム下地利用）、壁面EP塗、システム天井面点検口取付等 電気、通信設備関連 照明用スイッチ取付（埋込）、スピーカー用ボリュームコントローラー取付（埋込）、スポット型感知器（直付型）取付、電気・スピーカー用・自火報用配線新設（付属管含む）等
5	試験・調整	絶縁測定等性能等について確認を行う。
6	完成検査	取替完了品の外観、機能、性能、表示、包装などについて検査を受ける。

b) 天井ボード及びシステム天井用点検口取付については、既存システム天井仕様をよく確認の上、既存品と同等のものを設置するものとする。

c) 請負者は契約後速やかに作業に従事する者について官側の示す立入申請書を提出するものとする。

d) 親子扉のシリンダー錠については官給品を使用するものとし、その仕様については建具表に示すものとする。

2.3 整備実施場所

整備実施場所は、庁舎A棟4階とする。

2.4 使用材料の仕様

品名（図示名）	仕様等
軽量鉄骨壁下地	65 型 JISA6517 細部仕様は詳細図による
システム天井	パナソニック製 仕様については詳細図による。
GB-R	石膏ボード JISA6901
タイルヘット	東リ GA100 シーズ
ソフトビニル巾木	厚さ 2 mm、単色 H=60 mm
3 方枠	建具表のとおり
EP 塗装	合成樹脂エマルジョンペイント塗 B 種
SOP 塗	合成樹脂調合ペイント塗 B 種
親子扉	建具表のとおり
開口補強	メーカー仕様による
システム天井用点検口	既存仕様と同等品
石綿化粧吸音板（システム天井）	既存仕様と同等品（システム天井用）
ビニル床タイル	東リ MS プレーン 厚さ 2 mm 300 mm 角
スポット型感知器	光学式スポット型感知器 2 種 アナログ式
リモコンスイッチ	パナソニック WR8503
その他	図示同等品及び公共建築工事標準仕様書による

※取替参考品は、製造者や製品を指定しているものではなく、同等以上のものを使用するものとする。

2.5 取替済部品などの処置

取替済部品などの返納要領は、有価物については指定の場所に種類ごとに整理の上、発生材調書、発生材数量根拠及び状況写真を監督官等に提出する。また、発生材の数量は種類ごとの重量（単位：キログラム）を集計するものとし、小数点以下は切り捨てる。また、有価物以外については本作業により発生する産業廃棄物を廃棄物の処理及び清掃に関する法律（昭和45年法律第137号）等に基づいて適正に処理し、監督官に報告する。

2.6 取替作業間の作業中止事項

取替作業間の作業中止事項については、監督官等より作業中止の指示があった場合は、即刻作業を中断し、資材等の撤収及び家具等を作業前の状態に指示時間内に復旧し、今後の活動に影響が出ないようにしなければならない。

3 品質保証

3.1 試験

契約の相手方は、要求事項を満足していることを確認するために各種試験を実施し、終了後速やかに、各測定結果を官側へ提出する。

品質管理の結果、疑義が生じた場合は監督官と協議し、その指示に従う。

3.2 監督・検査

監督及び検査は、契約担当官等が定める監督・検査実施要領による。

4 その他の指示

4.1 提出書類

提出書類は下表のとおりとする。ただし、工事内容により下記の書類が発生しないものがある場合は、省略してもよい。



番号	名 称	提出時期	数 量
1	取替実施計画書（以下の書類を含む）	契約後速やかに	1
	・ 現場代理人等指名通知書		
	・ 施工体制台帳及び施工体系図		
	・ 工程表		
2	契約金額内訳明細書	契約後速やかに	1
3	着手通知書	作業実施までに	1
4	作業日誌	必要の都度	1
5	打合せ議事録	必要の都度	1
6	材料検査簿	必要の都度	1
7	出荷証明書又は納品書	必要の都度	1
8	試験成績書	試験実施後速やかに	1
9	完成通知書	完成後速やかに	1
10	作業写真	完成後速やかに	1
11	発生材関連書類	発生後速やかに	3
12	産業廃棄物契約書（写し）	契約後速やかに	1
13	産業廃棄物管理票（A～E）（写し）	その都度	1
14	立入申請書	契約後速やかに	1
15	その他監督官等が指示した書類		


4.2 情報保全





契約の相手方は、この契約の履行に当たり、知り得た保護すべき情報の取扱いに当たっては、適切に管理すること。

4.3 仕様書に関する疑義

この仕様書に関する疑義は、速やかに連絡及び確認事項等の整理を行うとともに、協議の上、監督官等の指示による。

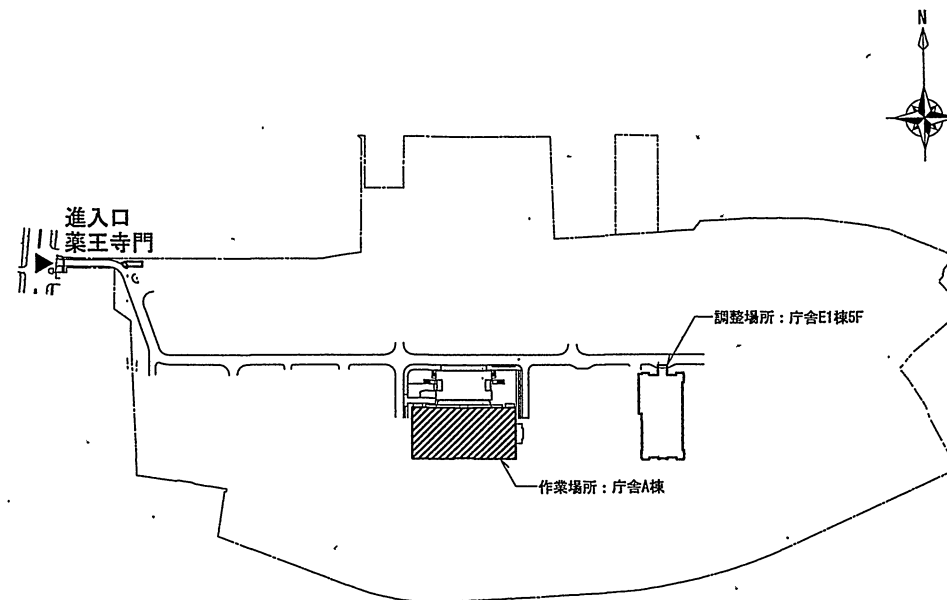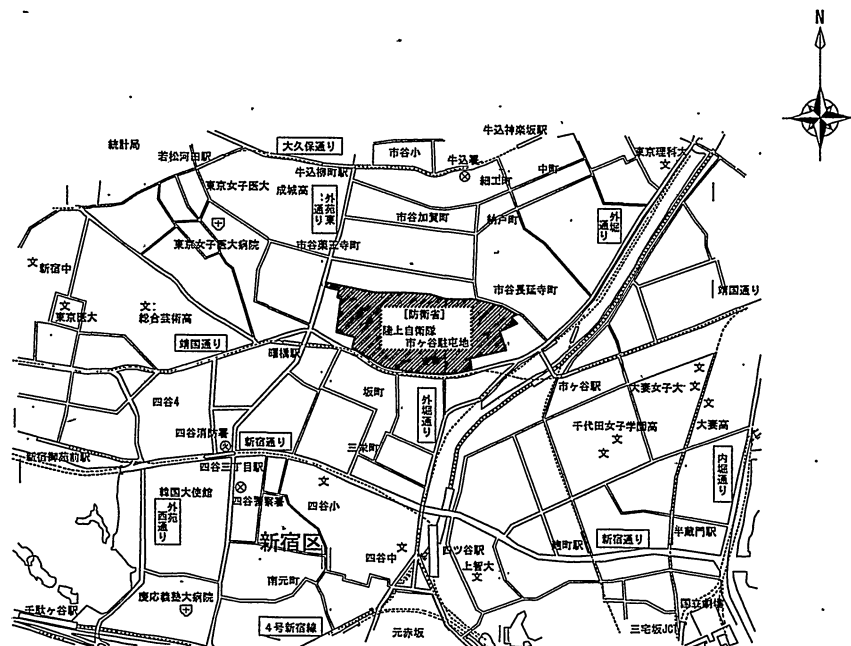

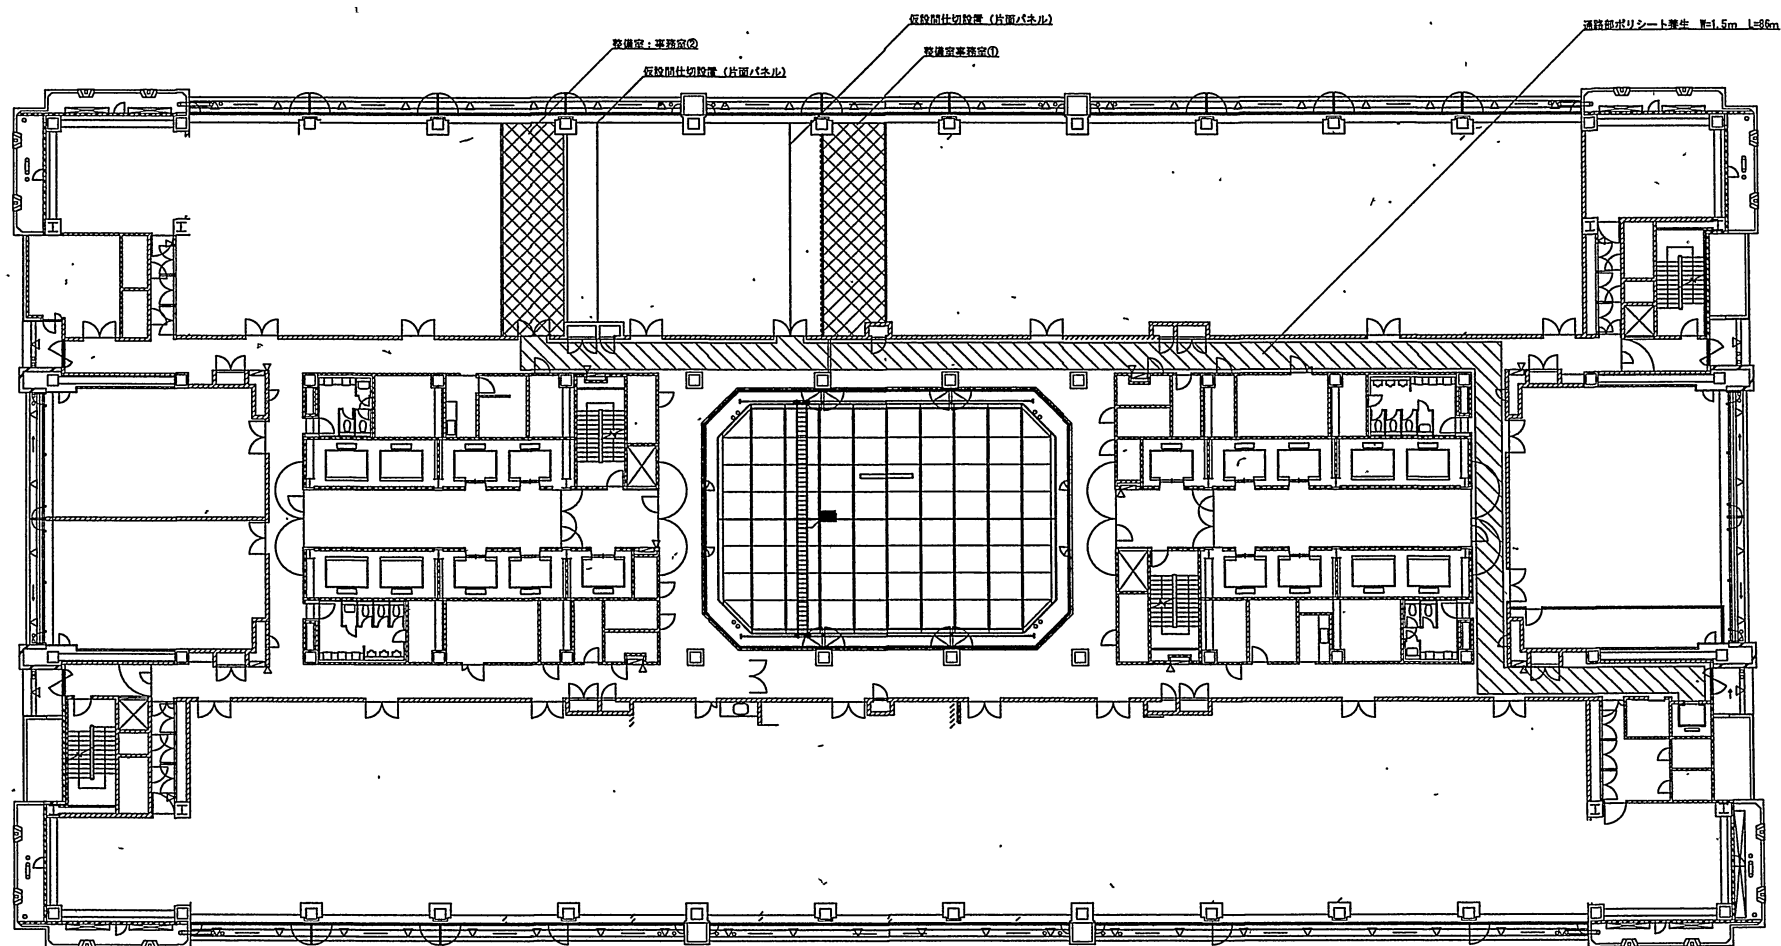
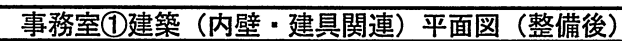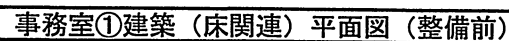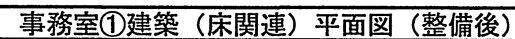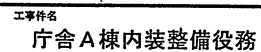
$$S = 1/150$$

$$S = 1/150$$

$$S = 1/150$$

$$S = 1/150$$


図面名称
事務室①内壁・床関連整備図



作成者
中央業務支援隊総務部管理科

關係者以外複製禁止・作業完了後要返却

縮尺


図示

図面番号
7 / 14

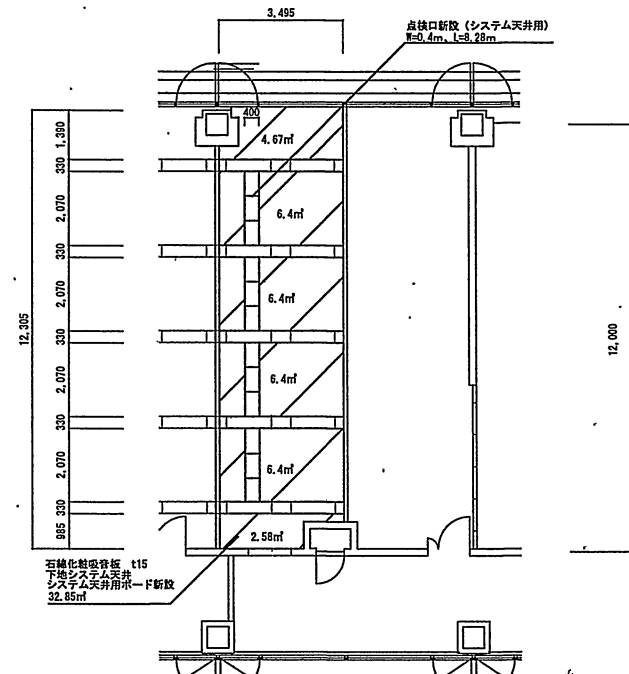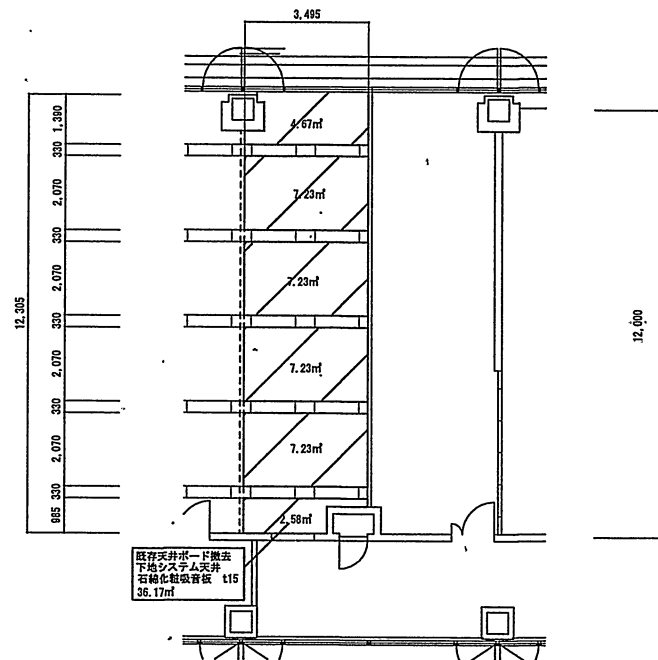


事務室②建築（内壁関連）平面図（整備前）

S= 1/150

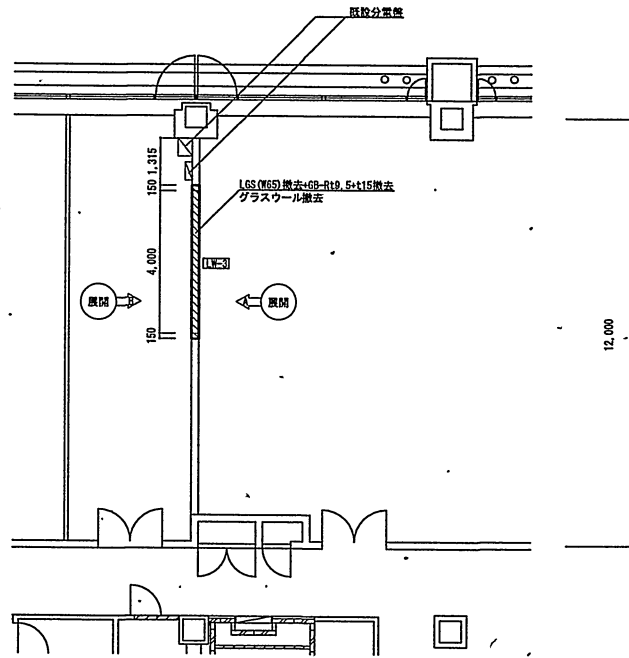


事務室②建築（内壁関連）平面図（整備後）

S= 1/150

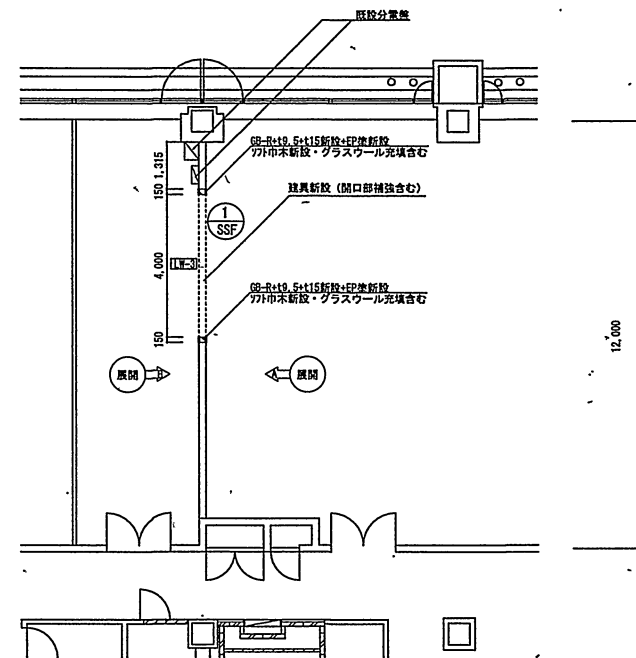


事務室②建築（床関連）平面図（整備前）

S= 1/150

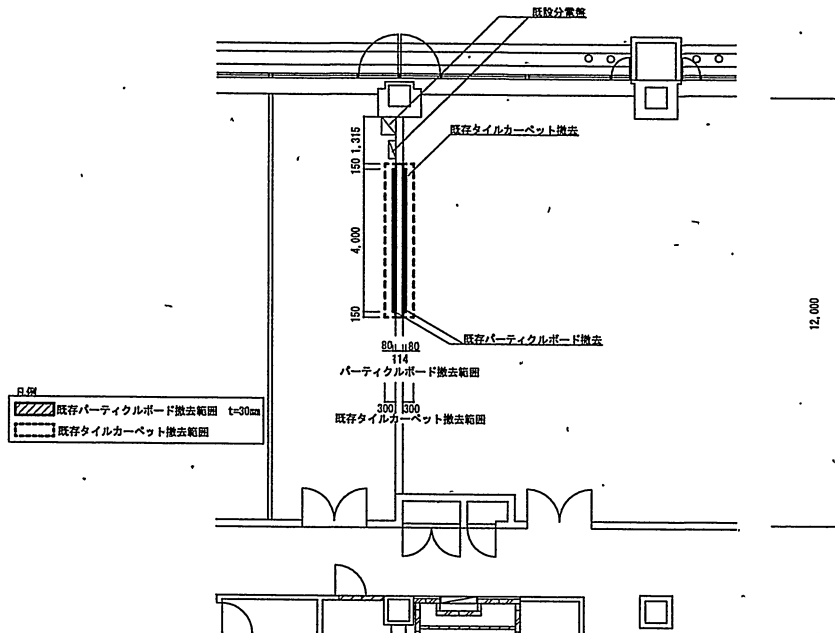

事務室②建築（床関連）平面図（整備後）


S= 1/150

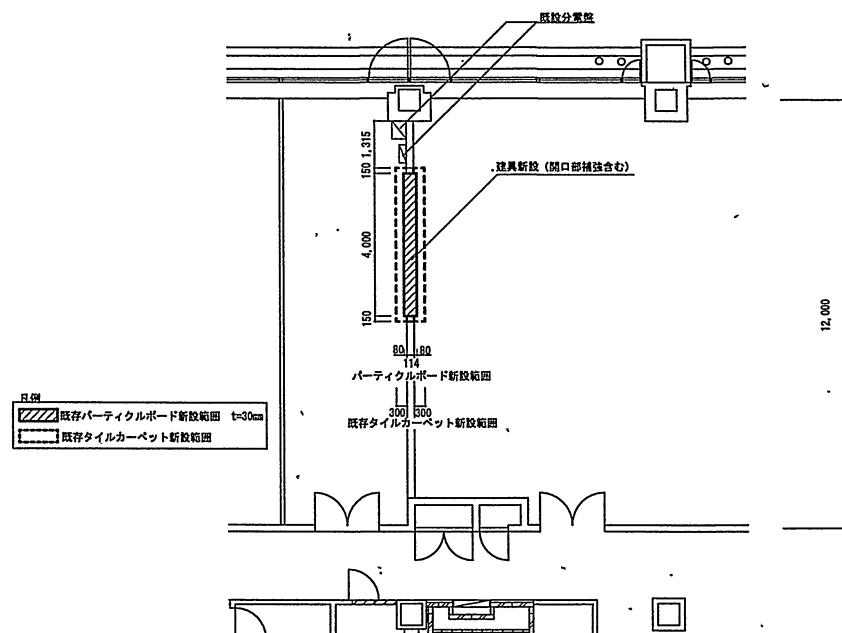


事務室①展開図

S= 1/150

A面 (整備前)

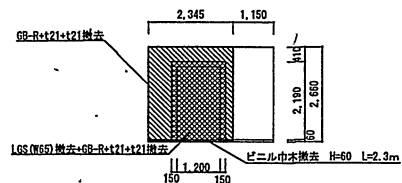


B面 (整備前)

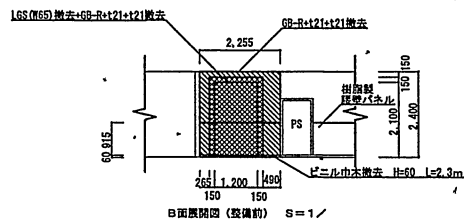


凡例

- LGS+GB-R (2重張り) 撤去
- GB-R撤去 (2重張り)


A面 (整備後)

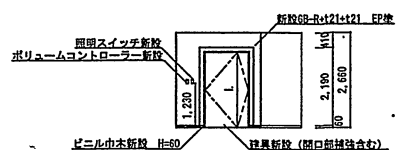


B面 (整備後)

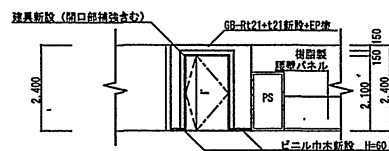

C面 (整備後)

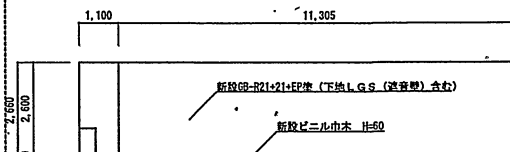


D面 (整備後)

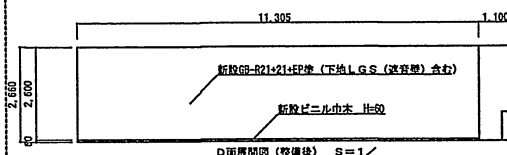


事務室②展開図

S= 1/150


A面 (整備前)

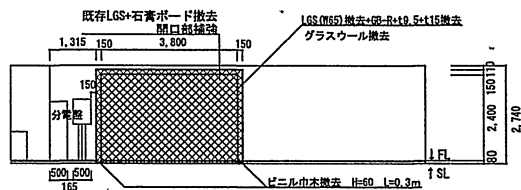


B面 (整備前)

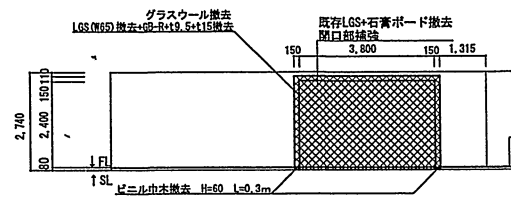

A面 (整備後)

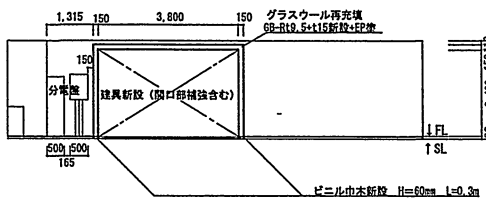


B面 (整備後)

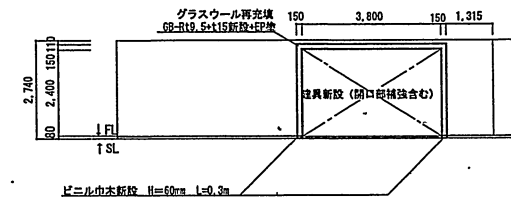


建具表

S=1/80

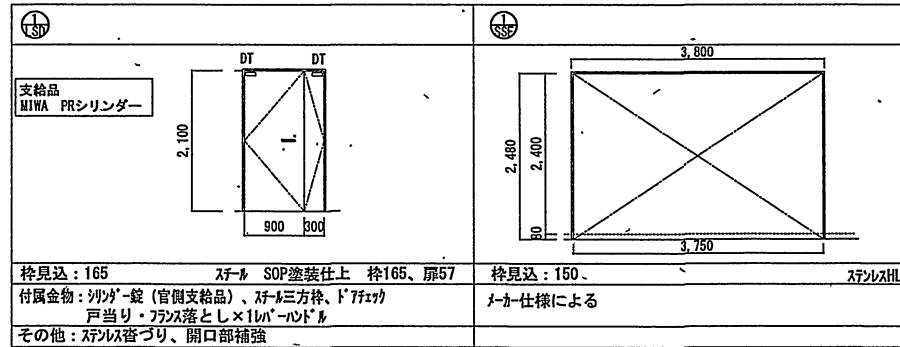

システム天井図

S=1/50

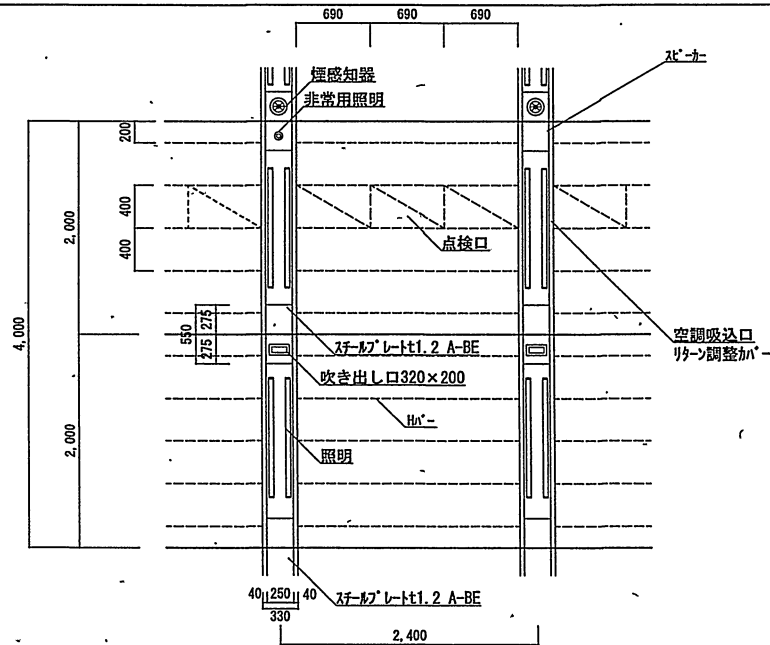


システム天井既存構成材

名称	会社名	規格
点検口 ハイロッキーL天井点検口用天井材 カーフW394×L1590	パナソニック	NS06441L
天井材 ハイロッキーL 天井板 カーフ	パナソニック	
CT40ハンガー	パナソニック	NS02020
Hバー L2000	パナソニック	NS72000K
スチールLバー	パナソニック	NS01115K
CH78ハンガー	パナソニック	NS18120K
THハンガー	パナソニック	NS02015
スチールTバー	パナソニック	NS1120W
クロスジョイナル	パナソニック	NS02021K


軽量鉄骨間仕壁開口補強標準詳細図

S=1/50

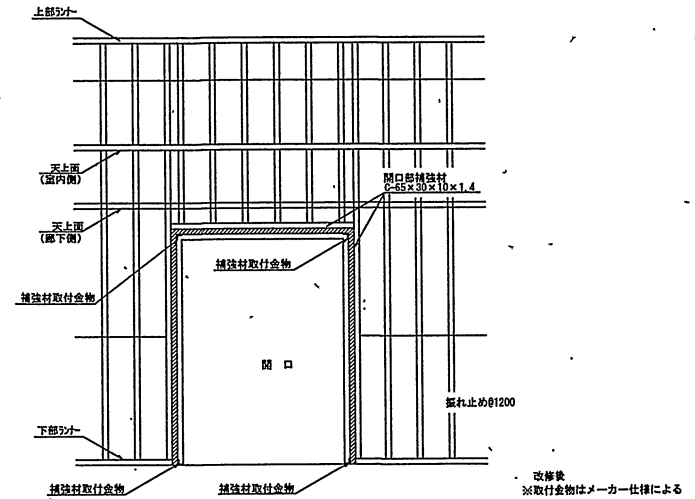


システム天井詳細図

S=1/10

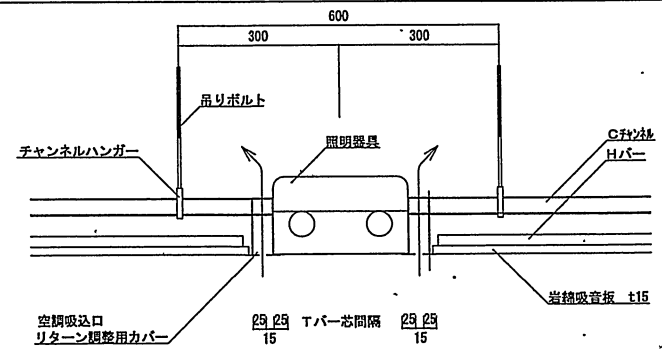


軽量鉄骨間仕切壁標準詳細図 LW-1

S=1/30

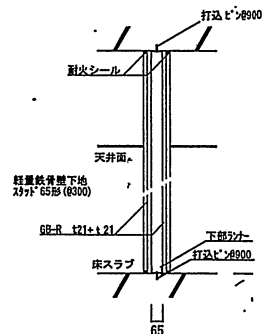


軽量鉄骨間仕切壁標準詳細図 (室内遮音壁) LW-2

S=1/X

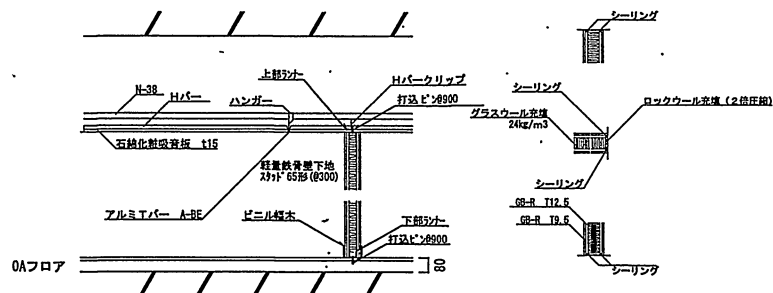

軽量鉄骨間仕切壁標準詳細図 (室内遮音壁) LW-3

S=1/30

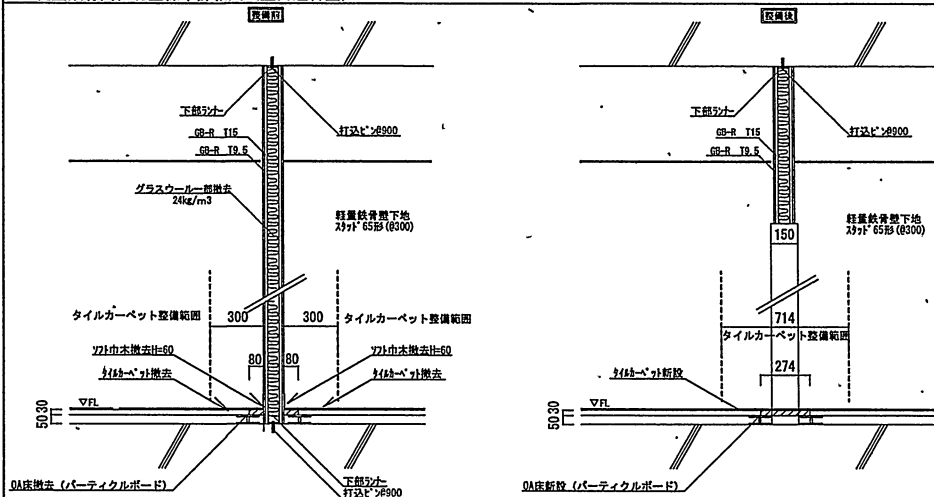

工事件名
庁舎A棟内装整備役務





図面名称
各部詳細図②

作成者
中央業務支援隊総務部管理科

関係者以外複製禁止・作業完了後要返却


縮尺
図示

図面番号
12/14

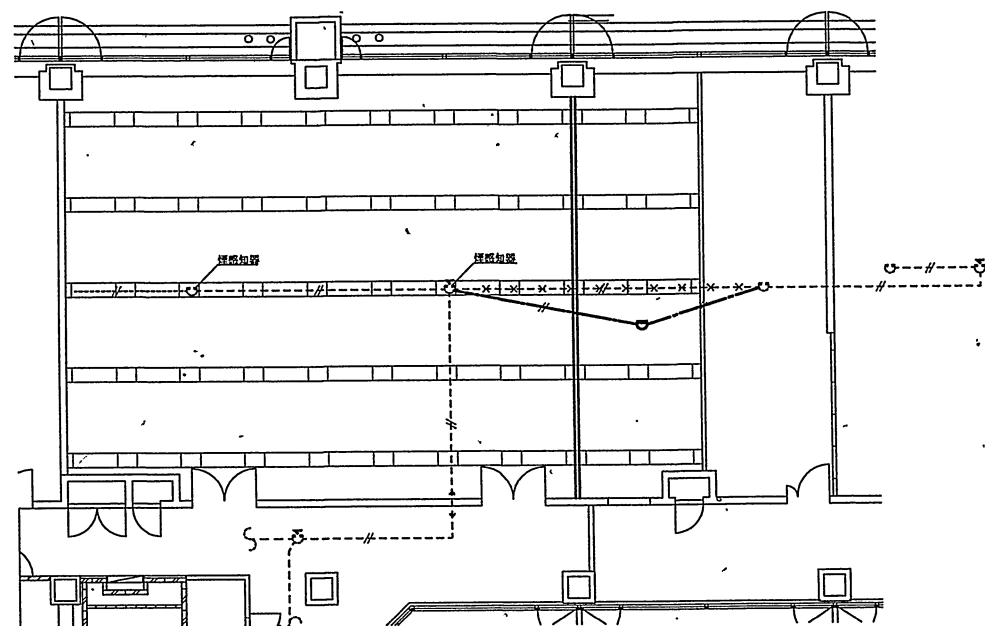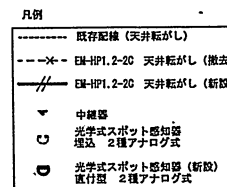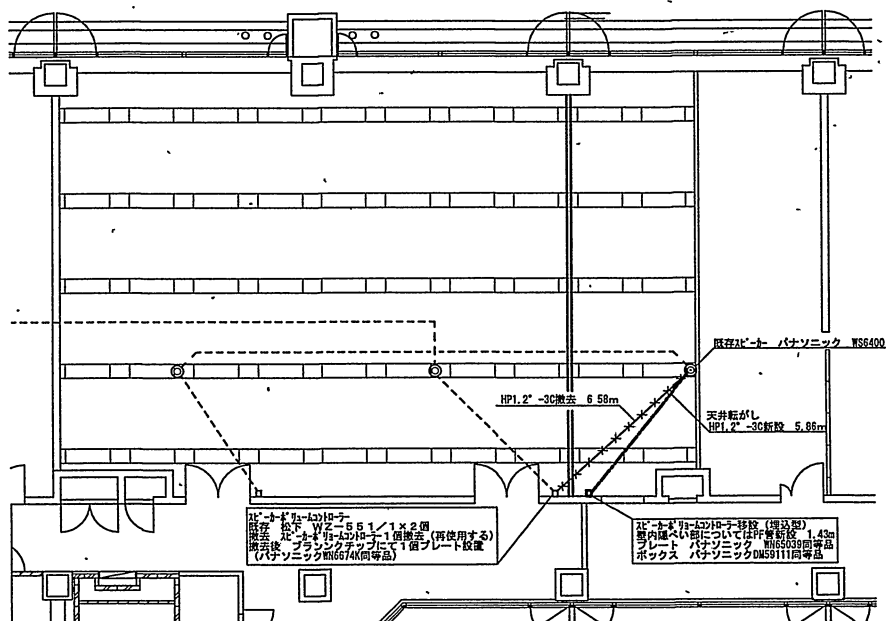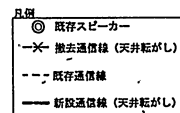

凡例

- ① 天井用ターミナルユニット
- ② 6Aリレーユニット
- ③ 照度センサーユニット
- ④ 天井ワイヤレス受信機
- 既存リモコンスイッチ (選込型)
- 新設リモコンスイッチ (選込型)

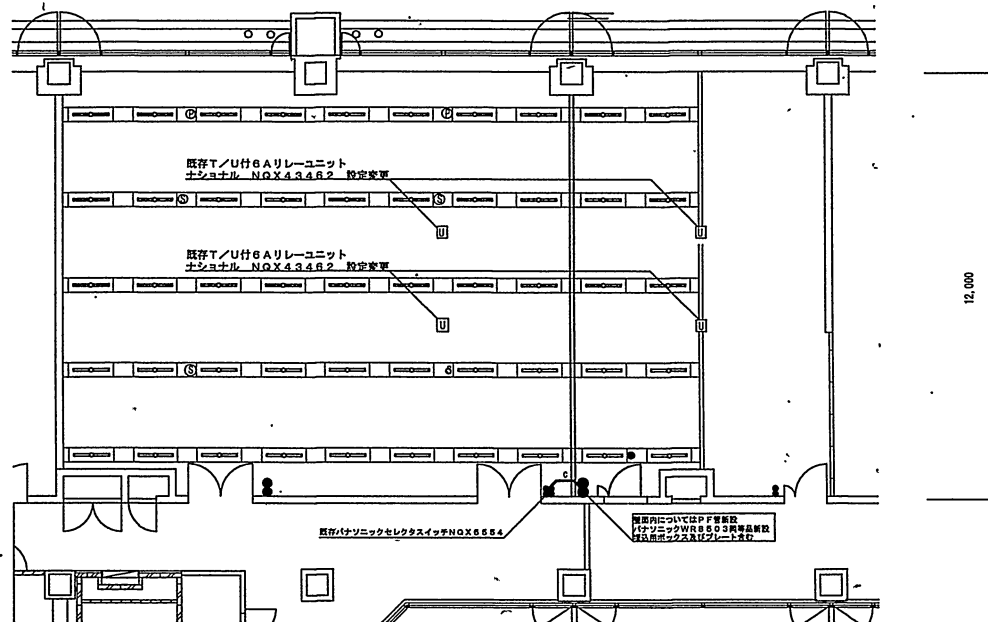

入 札 書

調達要求番号	41UD1A10581	契約実施計画番号	4K6Z12A00510
--------	-------------	----------	--------------

金 額 ¥ (税抜)

品 名	規 格	単位	数量	単 価	金 額
庁舎A棟内装整備役務	仕様書のとおり	ST	1		
	以下余白				
納 入 場 所	市 ケ 谷	納 期	令和7年3月31日		
入 札 保 証 金	免 除	入札書有効期間			

上記の公告又は通知に対して「入札及び契約心得」及び「標準契約書等」の契約条項等を承諾のうえ入札いたします。

また、当社(私(個人の場合)、当団体(団体の場合))は「入札及び契約心得」に示された暴力団排除に関する誓約事項について誓約いたします。

令和 年 月 日

分任支出負担行為担当官
陸上自衛隊中央会計隊
契約科長 宮内 修嗣 殿

住 所
会 社 名
代 表 者 名
担 当 者 名
連 絡 先