

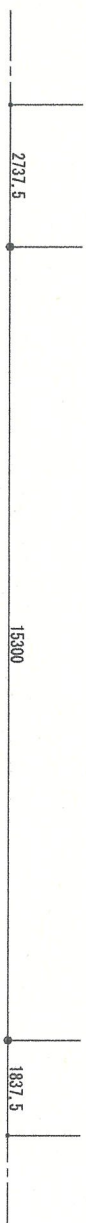
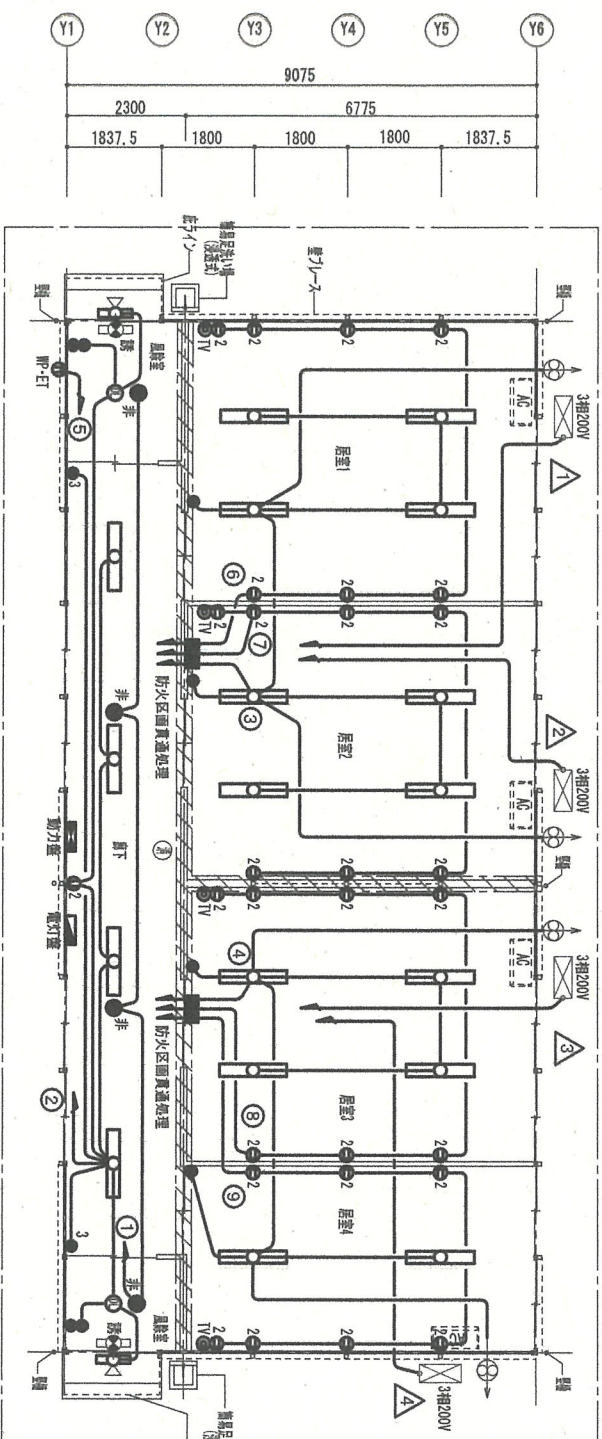


別途契約により設置する仮設プレハブ電気配線図 (参考資料)


※別途発注により作成された図面であり、本役務の対象外

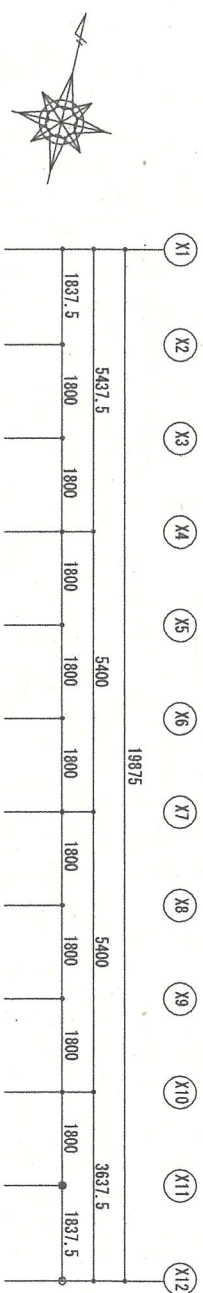

(施行令第12条)
居室から屋外出口までの最大歩行距離増大さより、明らかに60m以下なので検査省略

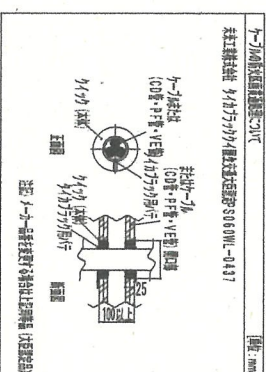

保守率: 0.92					

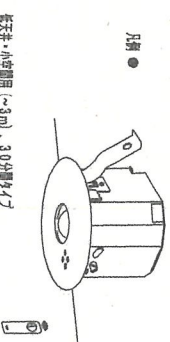

■非常照明設備仕様




■その他 凡例

COMMENT


一級建築士 第266978号 山内 雄二

EA-01

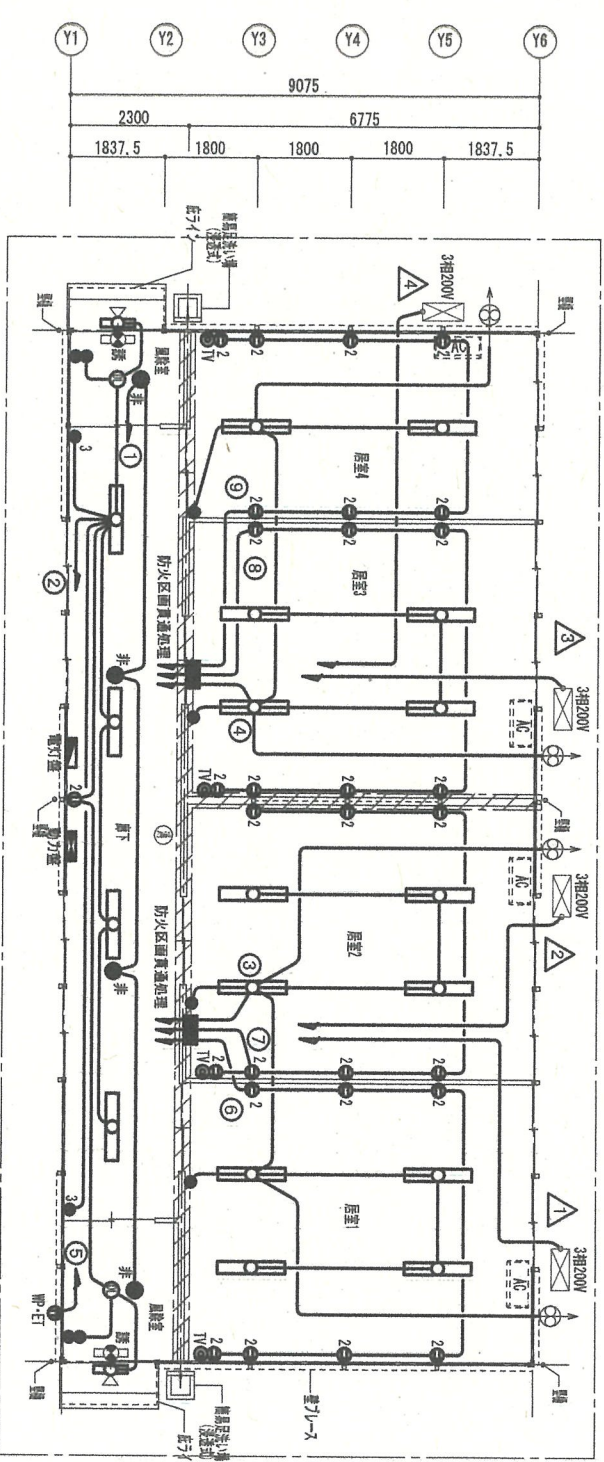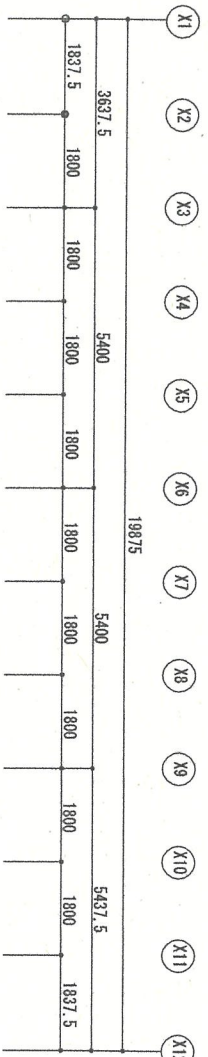


平面図 S: 1/100

- LED 32W×2
- LED 16W×1防水
- 2 20W×2

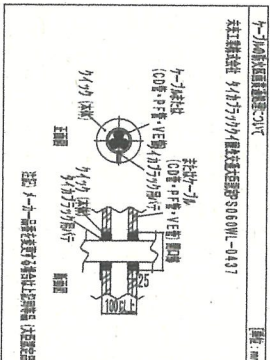

壁掛け照明器具
LED 32W×2
LED 16W×1防水

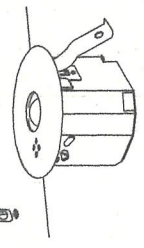

器具名	2.1m	2.4m	2.6m	2.8m	3.0m
A1	3.8	4.0	4.0	2.8	
A2	8.5	9.4	9.9	10.1	
A4	6.9	7.6	8.1	8.9	

注記
① 器具の設置位置は、天井高2.8m、直径10.1m
