

仕様番 33 号
作成年月日：令和5年5月24日

洗車場等油分・油槽汚泥等収集及び運搬処分業務

業務隊長	管理科長	營繕班長	企画係長	工本係	管財係	施設管理	作者
件名	洗車場等油分離槽汚泥等収集及び運搬処分役務						1 / 4
種別	表紙						図示
陸上自衛隊練馬駐屯地業務隊							


仕 様 書

- (8) 作業対象の油分離槽から、官側で泥上げした汚泥等予定数量5,000kgを収集運搬処分する。
なお、荷姿は1トン土のう1.0袋単位の回収とし時期は協議による。
- (9) 各油分離槽の諸元及び単価契約の品目及び予定数量については表1による。

番号	名 称	規 格	寸法：幅×奥行×深さ	品目ごと予定数量(内単位)		
				汚泥等 収集作業 (掃・回)	運搬処分 汚泥等 回収分 (kg)	収集運搬処分 汚泥ト土のう 回収分 (kg)
①	油分離槽	2/2/1-1型	1,200×700×1,500	1.0	386	
②	油分離槽	2/2/1-1型	1,000×600×1,500	1.0	290	
③	油分離槽	2/2/1-1型	1,200×700×1,600	1.0	386	
④	油分離槽	2/2/1-1型	1,000×600×1,550	1.0	290	
⑤	油分離槽	2/2/1-1型	1,200×700×1,400	1.0	386	
⑥	油分離槽	2/2/1-1型	1,000×600×1,100	1.0	290	
⑦	油分離槽	2/2/1-1型	2,000×1,200×1,500	3.0	3,030	
⑧	油分離槽	2/2/1-1型	1,200×700×1,000	1.0	386	
⑨	油分離槽	2/2/1-1型	550×550×1,600×3個	1.0	413	
⑩	油分離槽	2/2/1-1型	750×750×1,100×4個	1.0	950	
⑪	油分離槽	2/2/1-1型	1,200×700×1,400	1.0	386	
合 計				13.0	7,193	5,000

備 考 ①1回目に全槽の収集及び汲取り分の運搬処分を実施、2回目及び3回目は⑦のみ。
また、随時に収集運搬作業が必要となった際には官側から調整のうえ上記に加えて
収集運搬処分を実施のうえ、実施分を契約数量に追加計上するものとする。



② 各単価は、人件費、機材費、雑消耗品その他諸経費を含む。

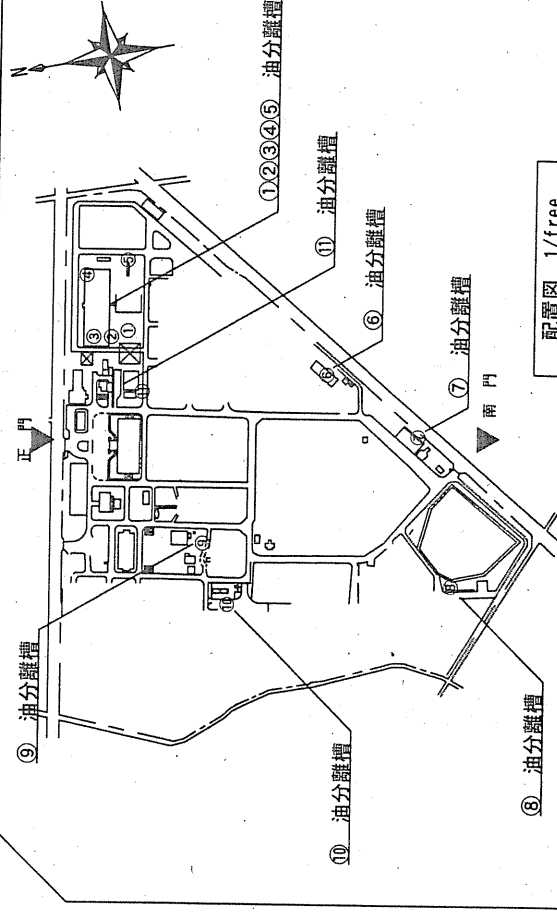



役務件名	洗車場等油分離槽汚泥等収集及び運搬処分役務	図面番号	2
図面名	仕 様 書	縮 尺	4
線 馬 駐 屯 地 業 務 隊 管 理 科			

- 1 役務件名：洗車場等油分離槽汚泥等収集及び運搬処分役務
- 2 役務場所：東京都練馬区北町4丁目1-1 陸上自衛隊練馬駐屯地内
- 3 業務概要：練馬駐屯地内洗車場等、油分離槽の高圧洗浄及び汚泥等の収集運搬処分
なお、本件は単価基本契約とし、品目及び予定数量は表1による。
- 4 履行期限：令和6年3月29日
- 5 一般事項
- (1) 本役務は、本仕様書による他下記仕様書及び関係法規を準拠する。
・ (財) 建築保全センター編集建築保全共通仕様書
・ (財) 建築保全センター編集建築保全業務報告書作成の手引き
- (2) 仕様書と業務内容に相違ある場合、仕様書に明記なき場合又は仕様書に疑いを生じた場合は、契約担当官・監督官と協議し、その指示に従い行うものとする。
- (3) 現場の安全衛生に関する管理は現場代理人が責任者となり、関係法令を遵守して行うものとする。
- (4) 作業に先立ち監督官と協議の上、実施工程表を作成し提出する。
- (5) 図面・材料等の見本は、必要に応じ監督官に提出し、承認を得るものとする。
- (6) 清掃写真はカラー・サービスマン又は電子データ (jpg) 撮影とし、作業前・作業中・作業後・材料搬入時及び作業後において隠蔽部となる箇所を必ず撮影するほか、その他監督官の指示する箇所を撮影する。また、作業後はエクセル等に整理の上提出する。
- (7) 業務に必要な電気・水道等は請負業者の負担とする。
- (8) 現場で火気を使用する場合は、監督官に申告した後、必要な手続を行い許可された後に使用する。(各種溶接作業も含む)
- (9) 施設に損傷を与えた場合は延滞なく監督官に報告すると共に、監督官の指示に基づき請負業者の責任において原状に復旧する。
- (10) 業務に関する提出書類・申請書等は、全て官側が示す規格・様式により作成し、速やかに監督官に提出する。
- (11) 本役務は、役務完了後1年間を保証期間 (瑕疵期間) とする。その間に発生した不具合については、請負業者の責任において速やかに対処する。



- 6 特記事項
- (1) 請負業者は、汚泥を収集運搬処分する許可を自治体等より受けた業者とし、その許可書の写しを規約後速やかに官側へ提出する。
- (2) 収集作業として中間水の抱え込み及び復旧、各槽の壁面及び仕切板の高圧洗浄を実施
- (3) 上部油分及び洗い水、下部沈殿汚泥を汚泥等として扱い運搬処分する。
- (4) 作業実施の前に収集及び運搬処分を行う車両が空であることを官側立会で確認する。
- (5) 作業実施は1回目を令和5年度8月、2回目を同年11月、3回目を同年2月とする。
ただし、官側で臨時に汚泥等の収集運搬処分が必要となった場合は、上記に加えて別途時期を官側から協議の上実施し、その作業及び運搬処分等の数量を追加計上する。
- (6) 汲取りに用いる車両はア印付きとし、作業の1週間前までに官側の承認を得る。
- (7) 本役務で消費する水は一切を請負業者が準備するものとする。

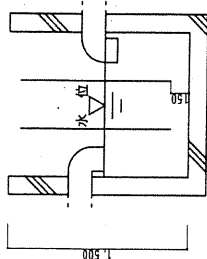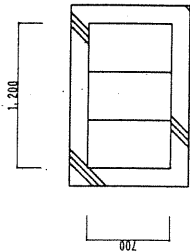



①油分離槽詳細図 1/40

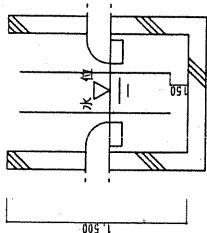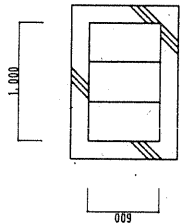



②油分離槽詳細図 1/40

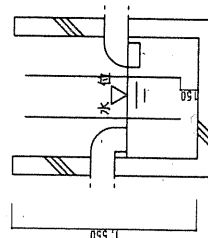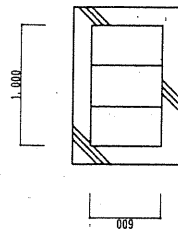

④油分離槽詳細図 1/40

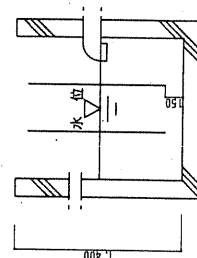
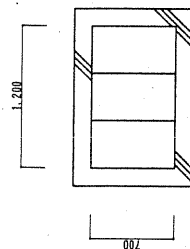


⑤油分離槽詳細図 1/40

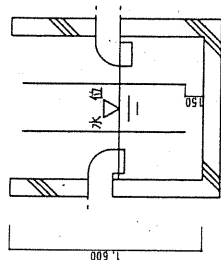
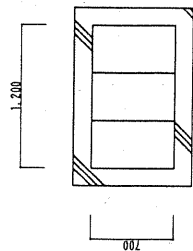


③油分離槽詳細図 1/40



役務件名	洗車場等油分離槽汚泥等収集及び運搬処分役務	図面番号	3
図面名	①～⑤油分離槽詳細図	縮尺	4
図示			
線馬駐屯地業務隊管理科			

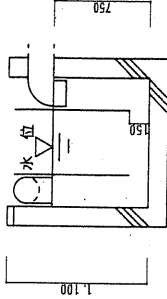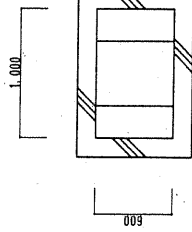



⑥油分離槽詳細図 1/40

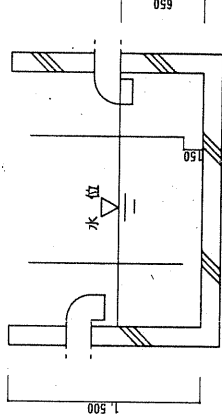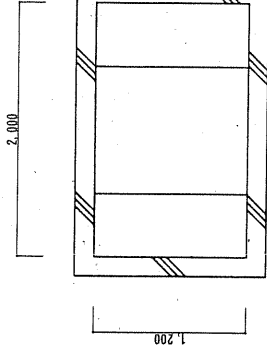



⑦油分離槽詳細図 1/40

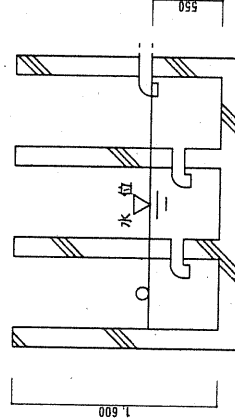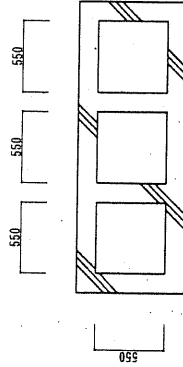

⑨油分離槽詳細図 1/40

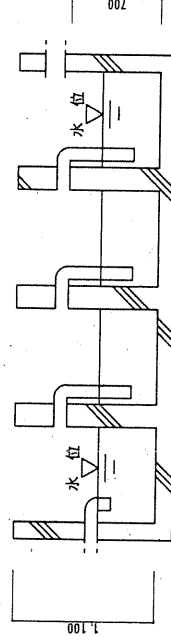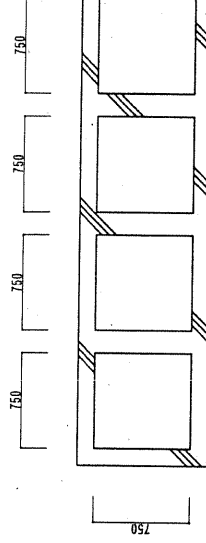

⑩油分離槽詳細図 1/40

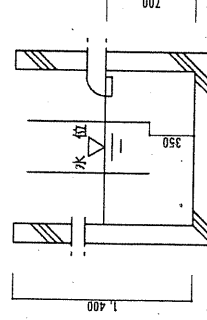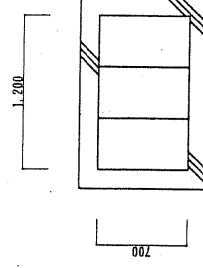

⑪油分離槽詳細図 1/40

役務件名	洗車場等油分離槽汚泥等収集及び運搬処分役務	図面番号	4
図面名	⑥～⑪油分離槽詳細図	縮尺	4
練馬駐屯地業務隊管理科			