

仕様書番号

EYAB-A000189

吉井 1 号隊舎内部改修工事

件 名	吉井 1 号隊舎内部改修工事					
種 別	表紙			図面番号	1 / 14	
支処長	総務科長	管理班長	営繕班長	企画主任	管財係	作成者
作成部隊等名	吉井分屯地総務科		作成年月日		R 4. 5. 12	

仕 様 書

- 1 工事件名 吉井 1 号隊舎内部改修工事
- 2 工事場所 群馬県高崎市吉井町馬庭 2 5 2 9 番地 陸上自衛隊吉井分屯地
- 3 工事概要 1 階女性脱衣室、2 階女性更衣室及び 3 階女性洗面・洗濯室の洗面台等交換並びに 3 階女性居室のパーテーション間仕切り工事を実施する。
- 4 一般事項
 - (1) 本仕様書は、吉井 1 号隊舎内部改修工事について適用する。
 - (2) 本工事は、本仕様書による他、国土交通省制定 公共建築工事標準仕様書等を準拠するものとする。
 - (3) 本仕様の施工に関して、十分な知識・経験及び技術を有し、かつ施工を完全に遂行できるものとする。
 - (4) 本仕様書・設計図書に明記されていない事項といえども、技術上当然必要とする事項については契約業者の責任において実施するものとする。
 - (5) 本工事を実施するにあたり、図面及び特記仕様書と現場の相違等疑義が生じた場合は、監督官と協議し、その指示に従うものとする。
 - (6) 現場の安全衛生に関する管理は、現場代理人が責任者となり関係法令を厳守し行う。現場代理人は、作業の工程ごとに安全に対する検討を行い、必要な措置を講じる等安全管理を徹底させる。
 - (7) 着工に先立ち監督官と協議の上、計画工程表を作成・提出する。また、監督官に示される着工届、現場代理人指名通知書等の書類を速やかに提出する。
 - (8) 特記なき限り、本工事に使用する材料はすべて新品とし、必要に応じ監督官に見本等を提出し、承認を得たうえで合格したものを使用する。また、特記に型番・製造所等の記載がある場合は、当該記載事項同等品以上のものとする。
 - (9) 工事現場で火気を使用する場合は、必要な手続きを行い許可された後に使用すること。
 - (10) 既存施設、設備等の保護には十分注意し、汚損・損傷等させた場合は請負者の負担において原形に復旧する。
 - (11) 本工事に必要な電気、水等は請負者において負担する。
 - (12) 工事写真は、施工前・施工中・施工後、隠ぺいとなる箇所、材料検収及び監督官の指示するものを撮影し、工事用アルバムに整理の上、提出する。
 - (13) 本工事の保障期間（瑕疵期間）は検査合格後、1 年間とする。その間発生した不具合については、請負業者の責任により速やかに対処するものとする。
 - (14) 本工事により発生した産業廃棄物のうち、金属類及びその他有価物は発生材調書を監督官に提出し、指示する場所に搬入・集積すること。また、金属類及び有価物以外の産業廃棄物は全て請負業者が責任を持って場外処分を実施し、マニフェスト（E 票の写し）を速やかに監督官に提出すること。

	件 名	吉井 1 号隊舎内部改修工事		
	種 別	仕様書（1）	図面番号	2 / 1 4

5 特記事項

(1) 工事概要

工 種	項 目	概数量	単位	備 考
仮設工事	養生	1	式	
	整理清掃後片付け	1	式	
1 階女性用 脱 衣 室	既設洗面化粧台撤去	1	台	
	既設脱衣棚撤去	1	個	6 人用
	洗面化粧台新設	1	台	
	脱衣棚新設	1	個	8 人用
	洗濯機設置用排水新設及びパン設置	1	か所	
	洗濯機用水栓新設 (15A)	1	個	
	出入口ドアノブ自動施錠式に交換	1	個	
	コンセント配線	15	m	
	漏電ブレーカ増設	2	回路	L-1-B内
	メタルモールA型	2	m	
	露出コンセント新設	2	個	
2 階女性 便 所	既設壁掛手洗器撤去	2	台	
	壁掛手洗器新設	2	台	
	電気温水器新設	2	台	
	出入口ドアノブ自動施錠式に交換	1	個	
	コンセント配線 (漏電ブレーカ2回路増設)	60	m	
	漏電ブレーカ増設	2	回路	L-3内
	メタルモールA型	6	m	
	露出コンセント新設	2	個	
3 階女性用 洗濯洗面室	既設洗面台撤去 (ステンレス製)	2	台	
	既設水栓撤去	6	個	プラグ止め
	洗面台用排水口切り回し	4	か所	
	カウンター式2連洗面器新設	2	台	付属品とも
	電気温水器新設	2	台	
	洗面台設置用ふかし壁新設	4	m ²	
	コンセント配線	60	m	
	漏電ブレーカ増設	2	回路	L-5内
	メタルモールA型	6	m	
	露出コンセント新設	2	個	

件 名

吉井1号隊舎内部改修工事

種 別

仕様書 (2)

図面番号

3 / 14

3階女性用 居室改修 工事	既設コンベクター撤去（プラグ止めとも）	1	台	
	パーティション間仕切り新設	1.6	m ²	ドア1か所


（2）各作業に際し、適切な資格を有する者が作業を行う。

（3）各種工事については別図によるが、細部は現地合わせとする。


（4）本工事に使用する材料はJ I S規格品とし、建具・金物類・衛生器具・パーティション・電気設備器具等については、事前に監督官にカタログ、承認図を提出すること。

6 検査事項：仕様書に基づき検査をおこなう。

件 名	吉井1号隊舎内部改修工事		
種 別	仕様書（3）	図面番号	4 / 14

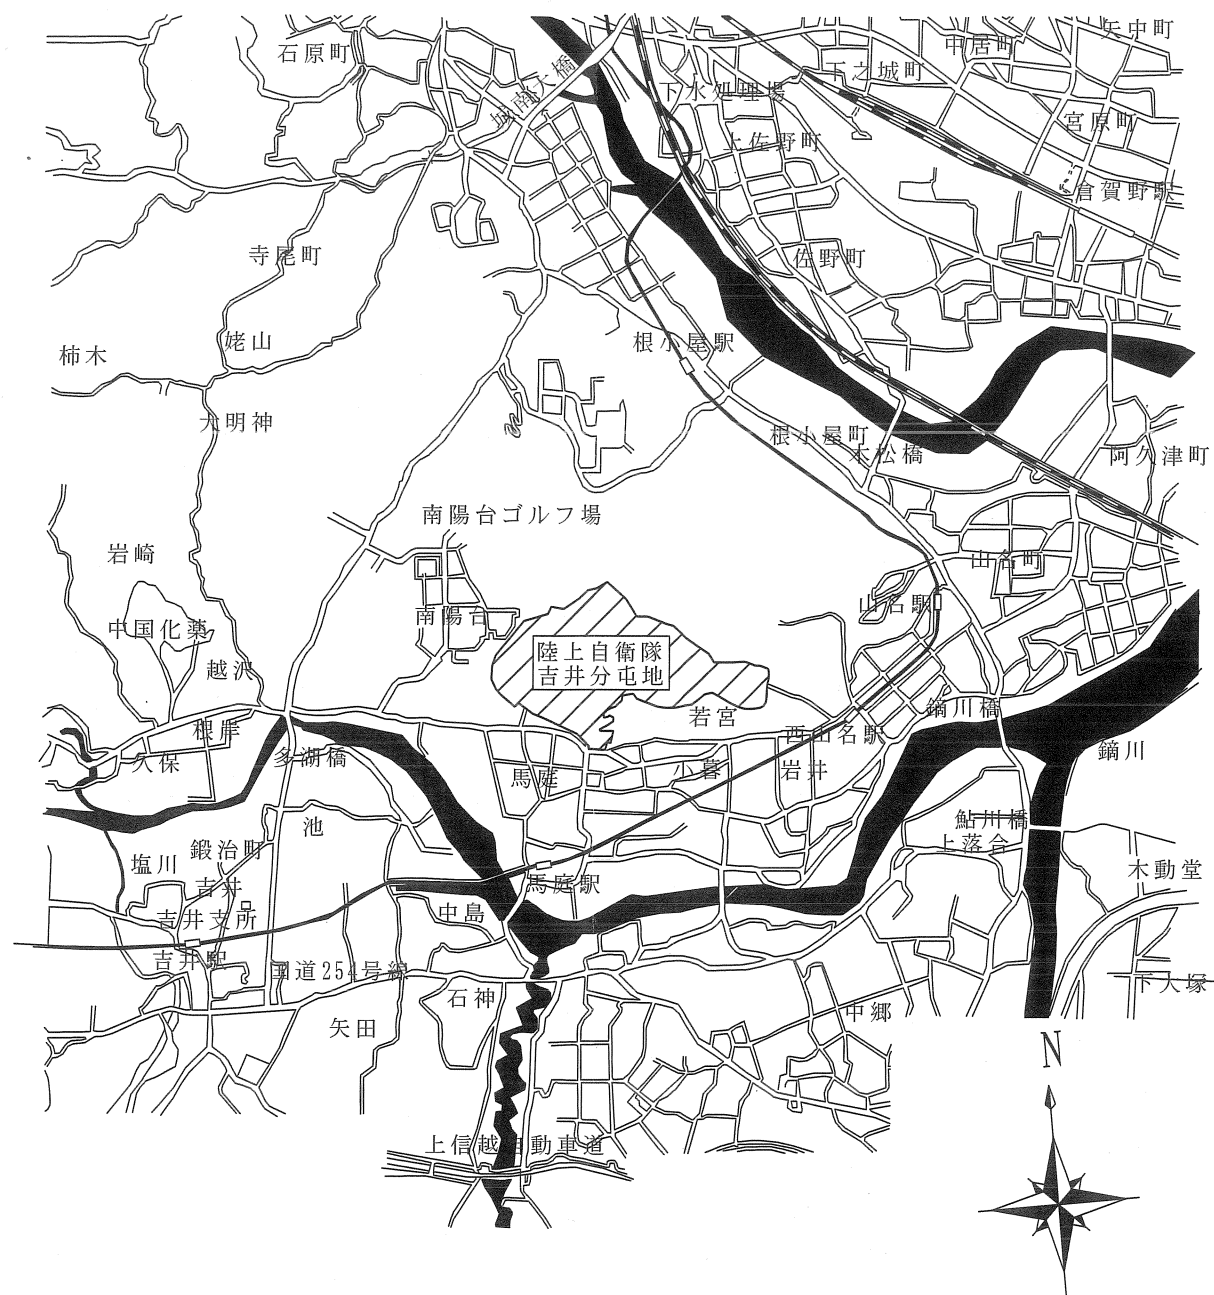


案内図 non scale

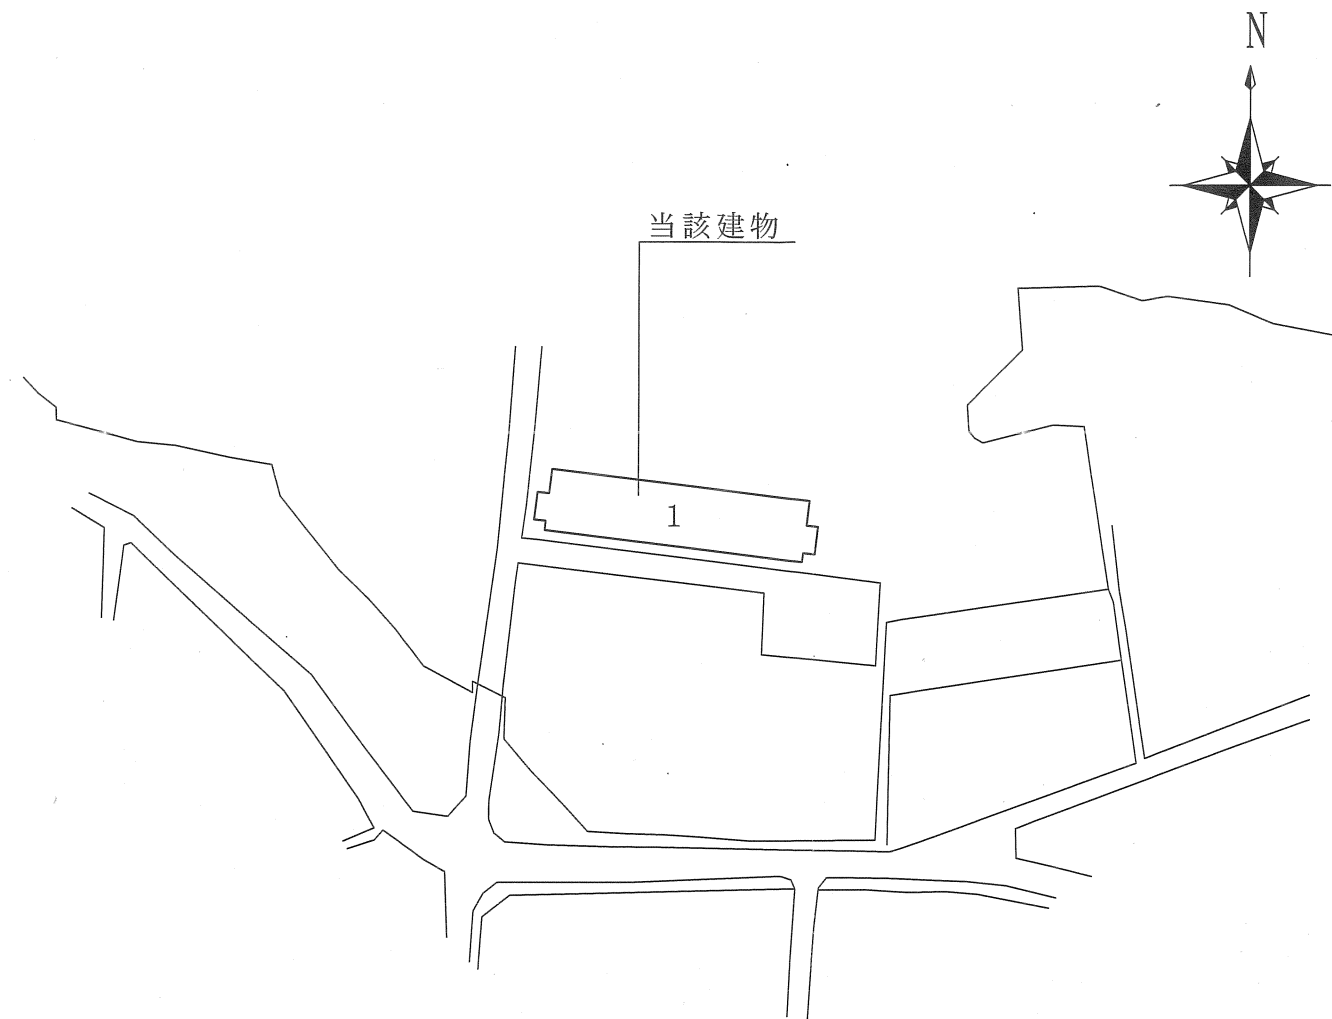


配置図 non scale


件名	吉井1号隊舎内部改修工事		
種別	案内図・配置図	図面番号	5 / 14

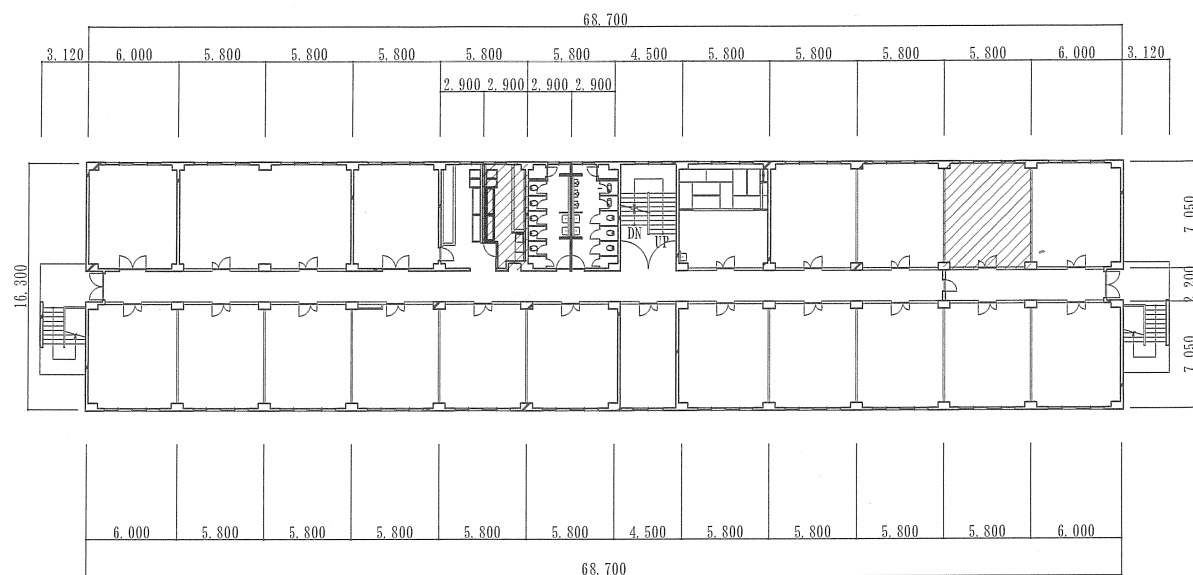


3 階改修前平面図 S=1:500

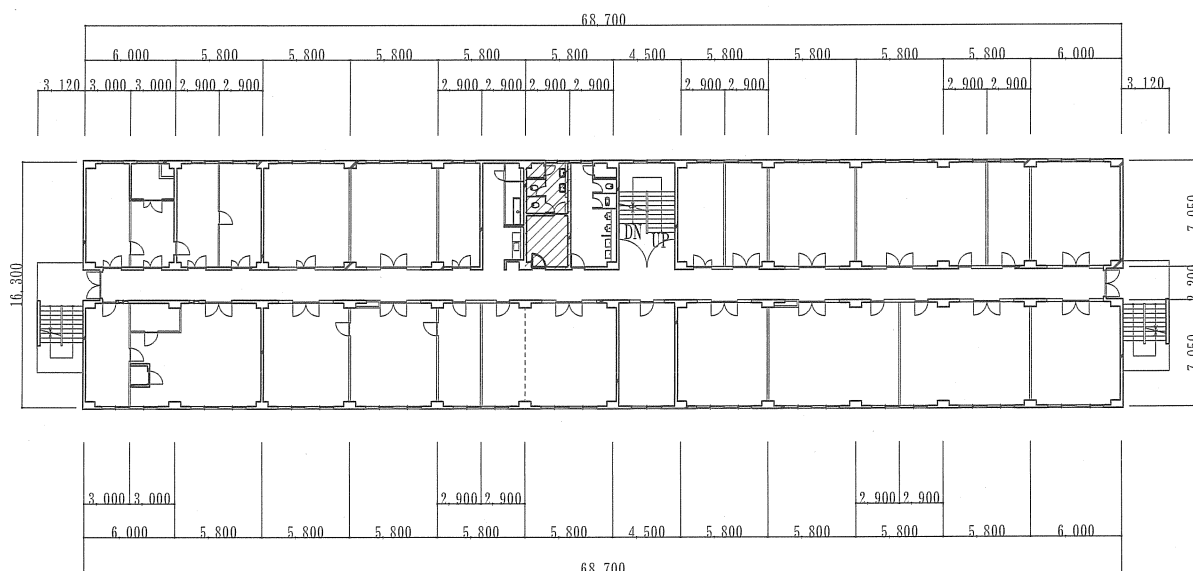


2 階改修前平面図 S=1:500

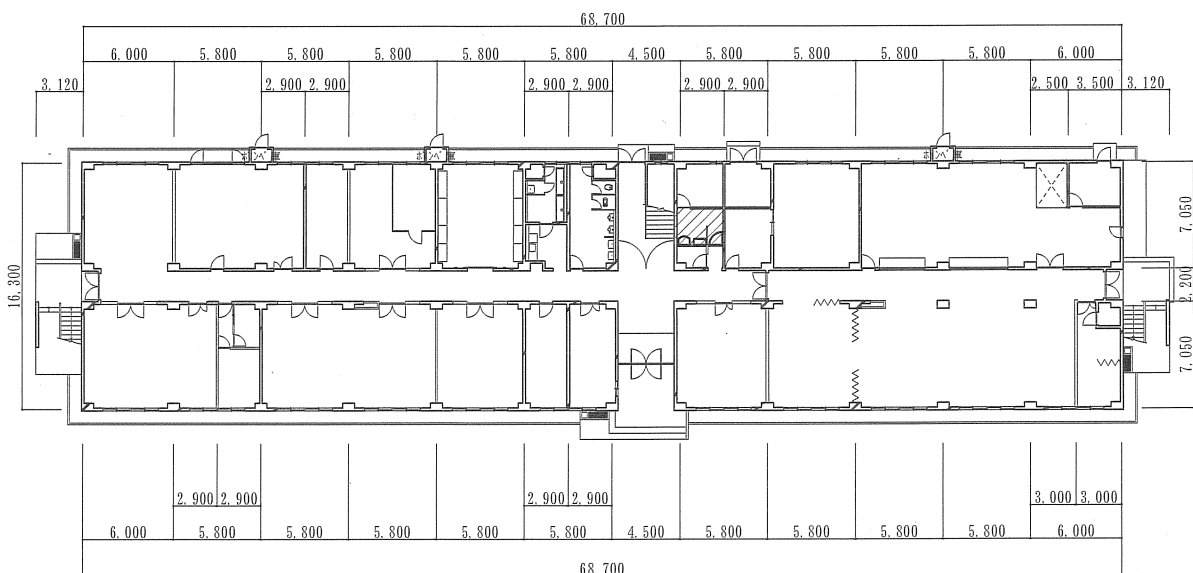


1 階改修前平面図 S=1:500

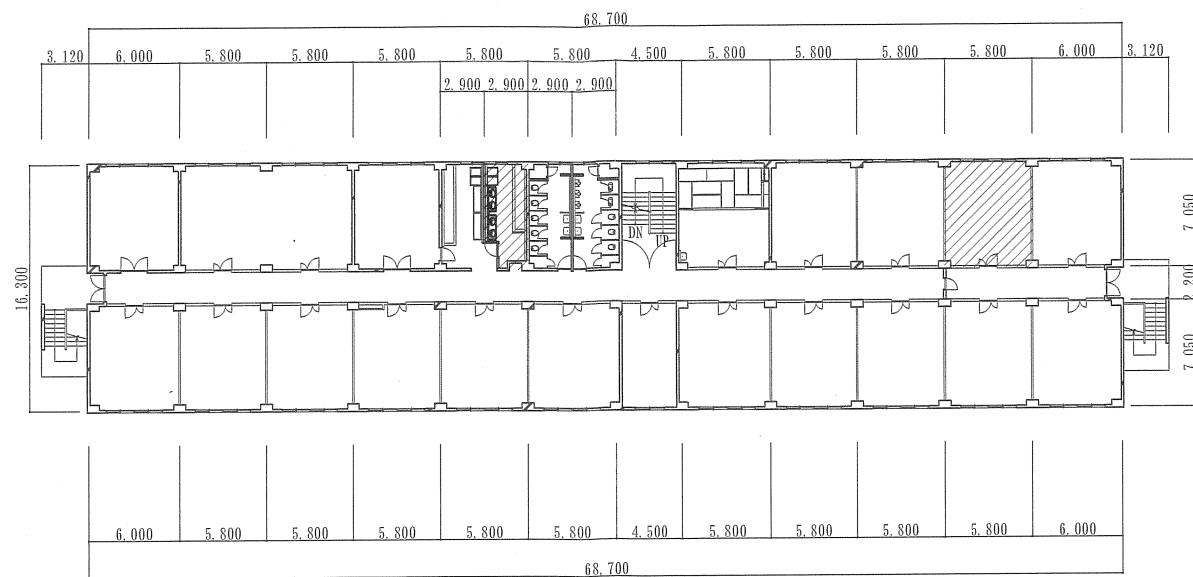

3 階改修後平面図 S=1:500

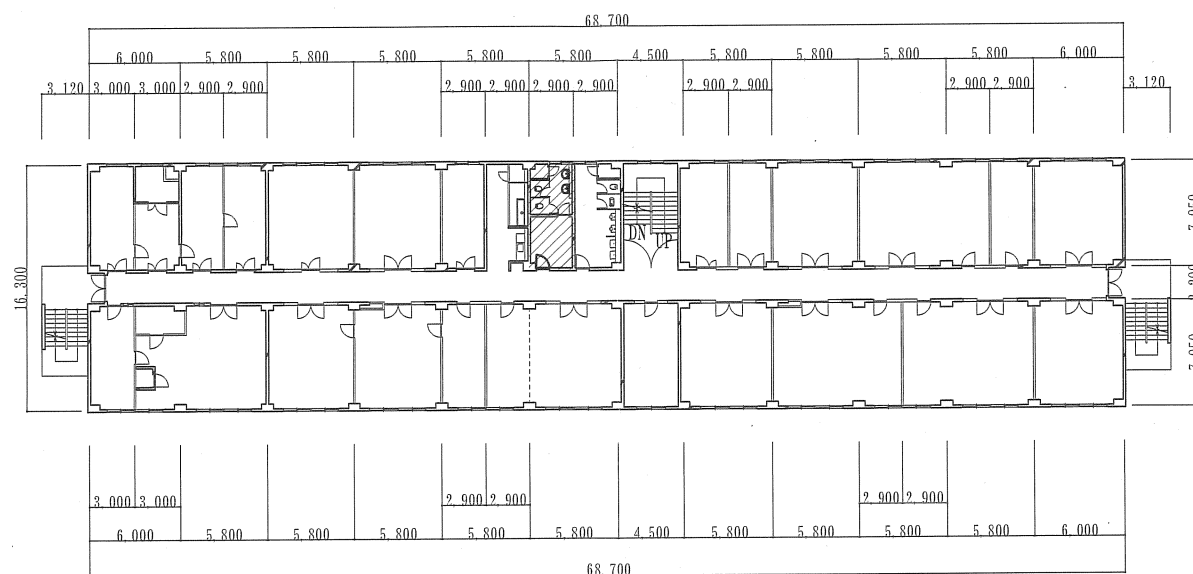

2 階改修後平面図 S=1:500

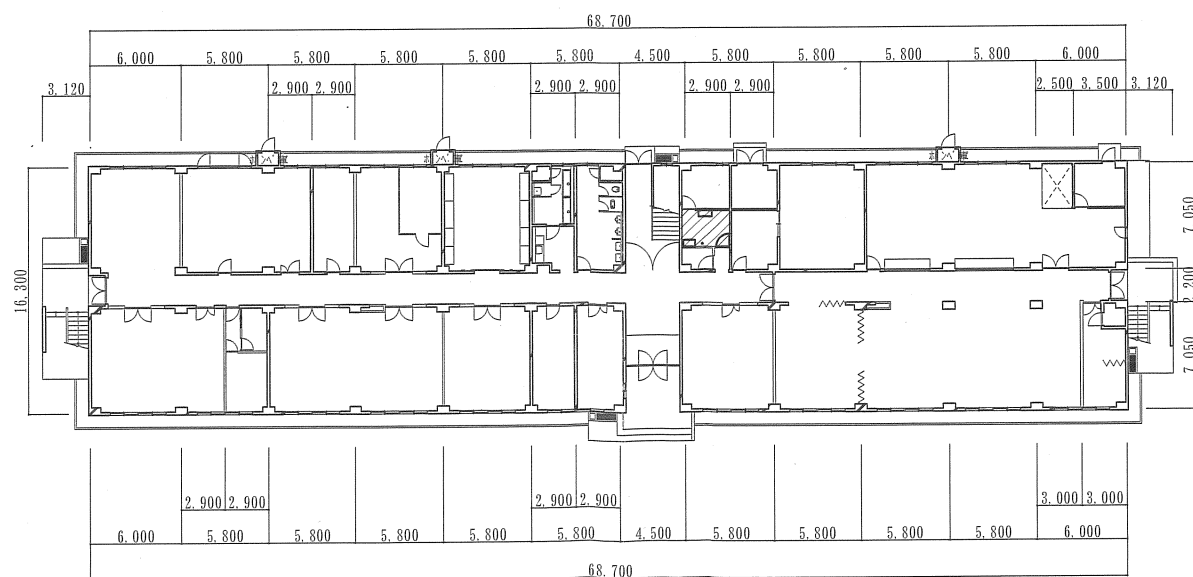


1 階改修後平面図 S=1:500




工事範囲


件 名	吉井 1 号隊舎内部改修工事		
種 別	1 号隊舎平面図	図面番号	6 / 1 4

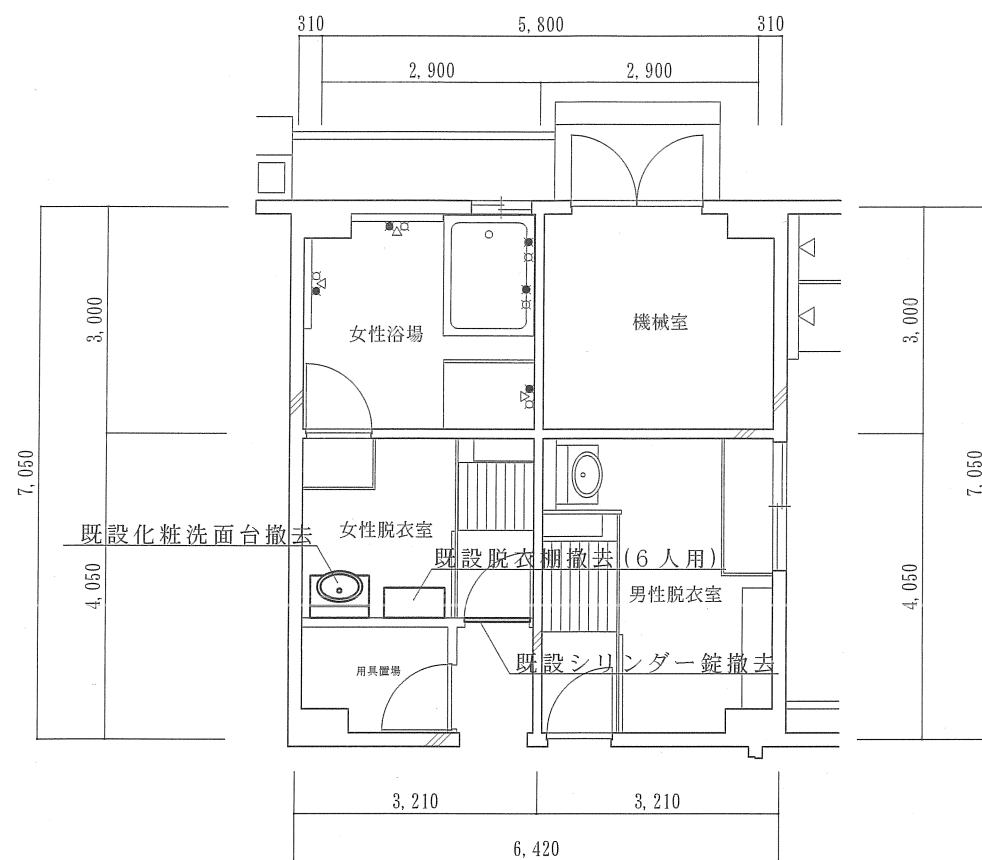


1階女性脱衣室改修前平面図 S=1:100

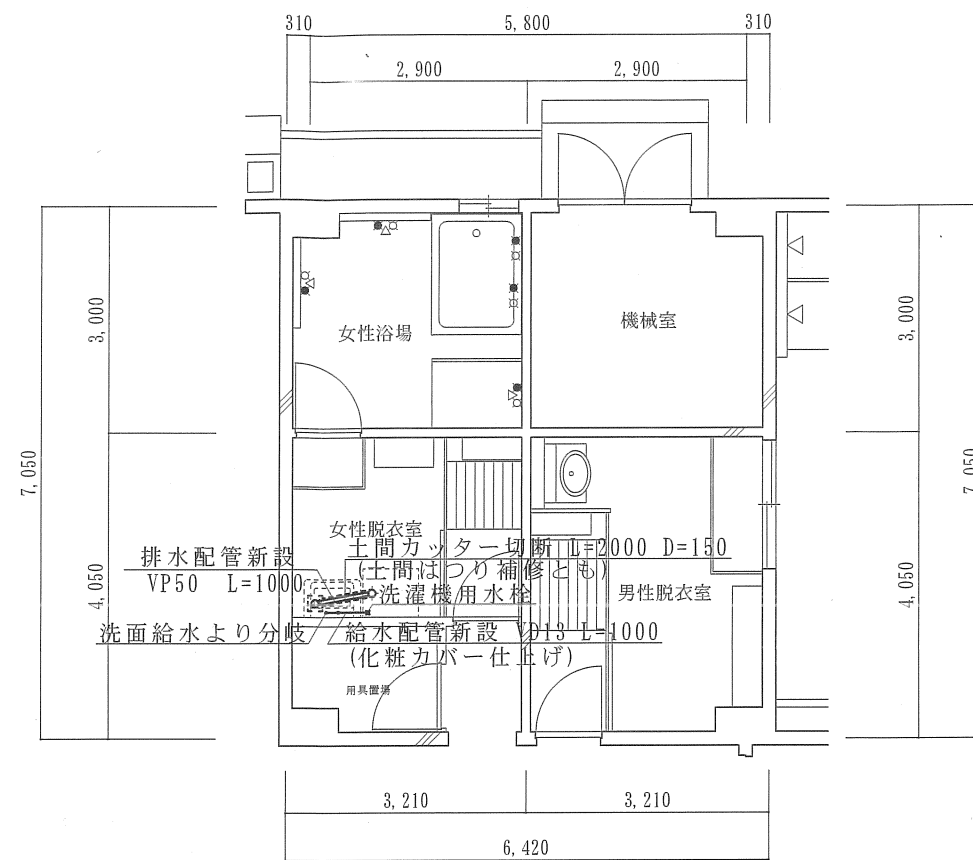


1階女性脱衣室給排水設備図 S=1:100

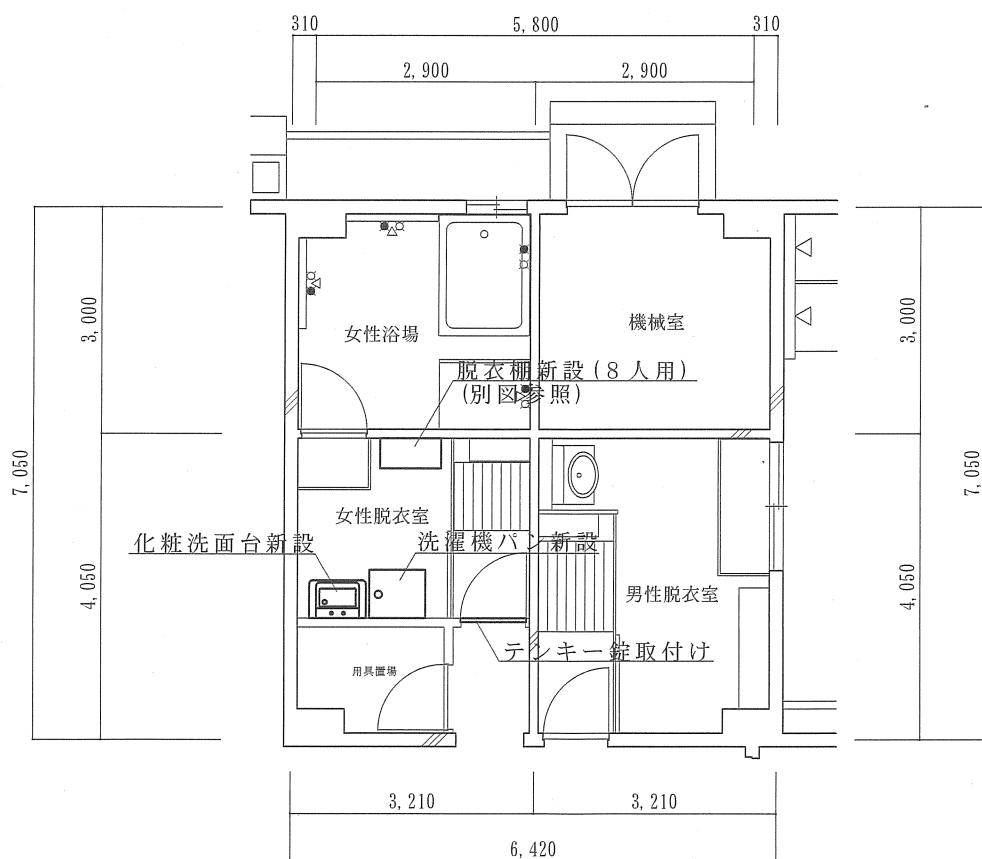

1階女性脱衣室改修後平面図 S=1:100

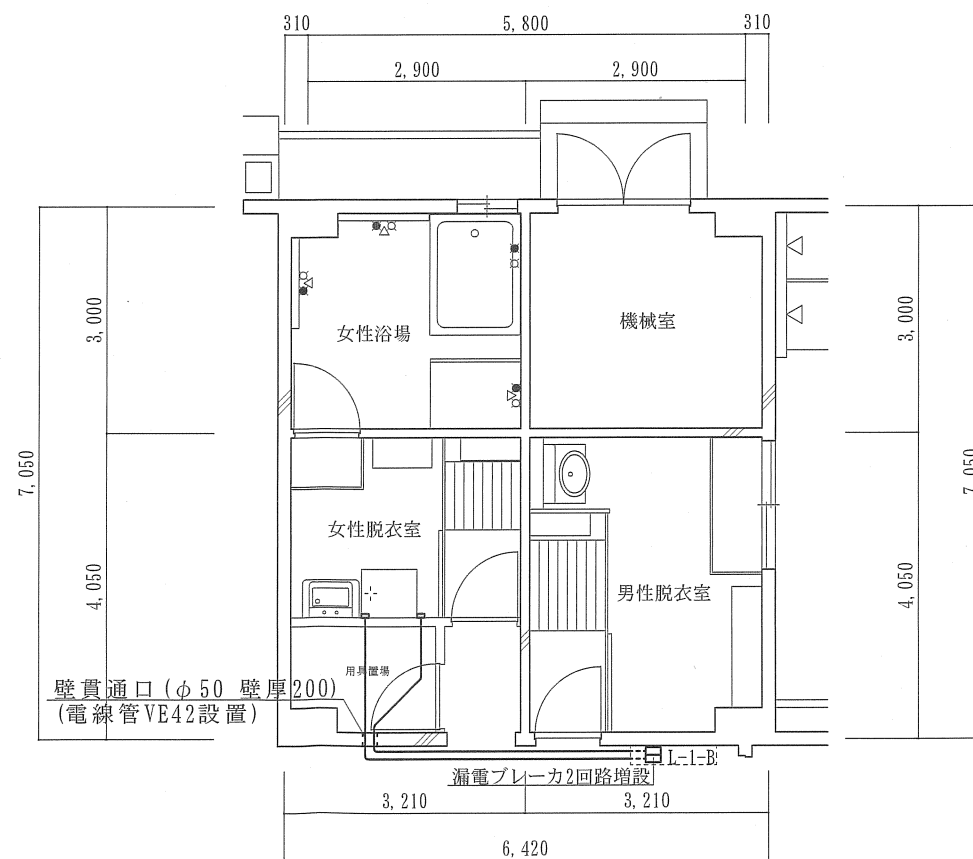


1階女性脱衣室新設電気配線図 S=1:100

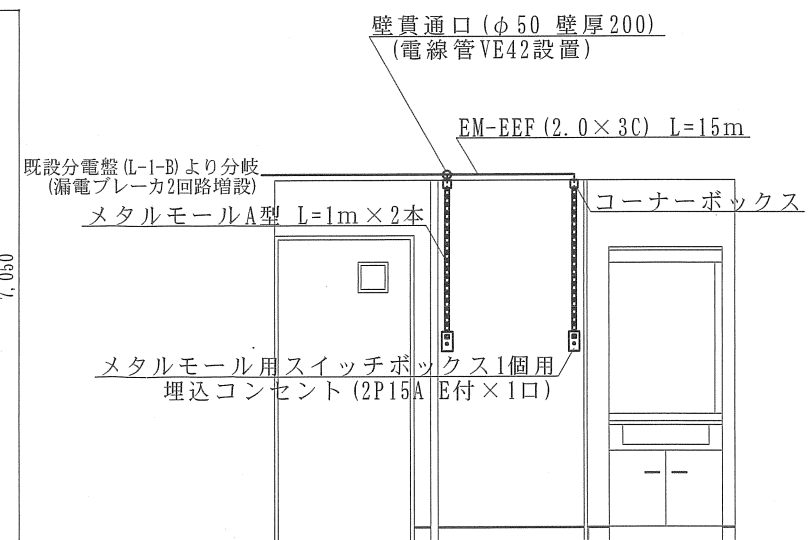


1階女性脱衣室新設電気配線図 S=1:100


件名	吉井1号隊舎内部改修工事		
種別	1階女性脱衣室平面図等	図面番号	7 / 14

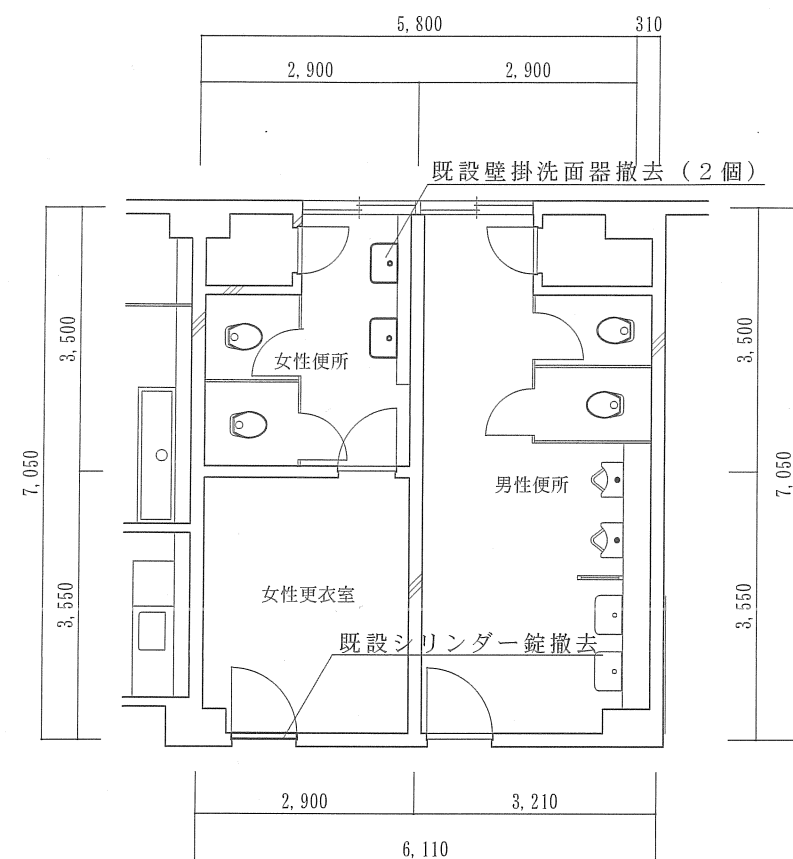


2階女性便所改修前平面図 S=1:100

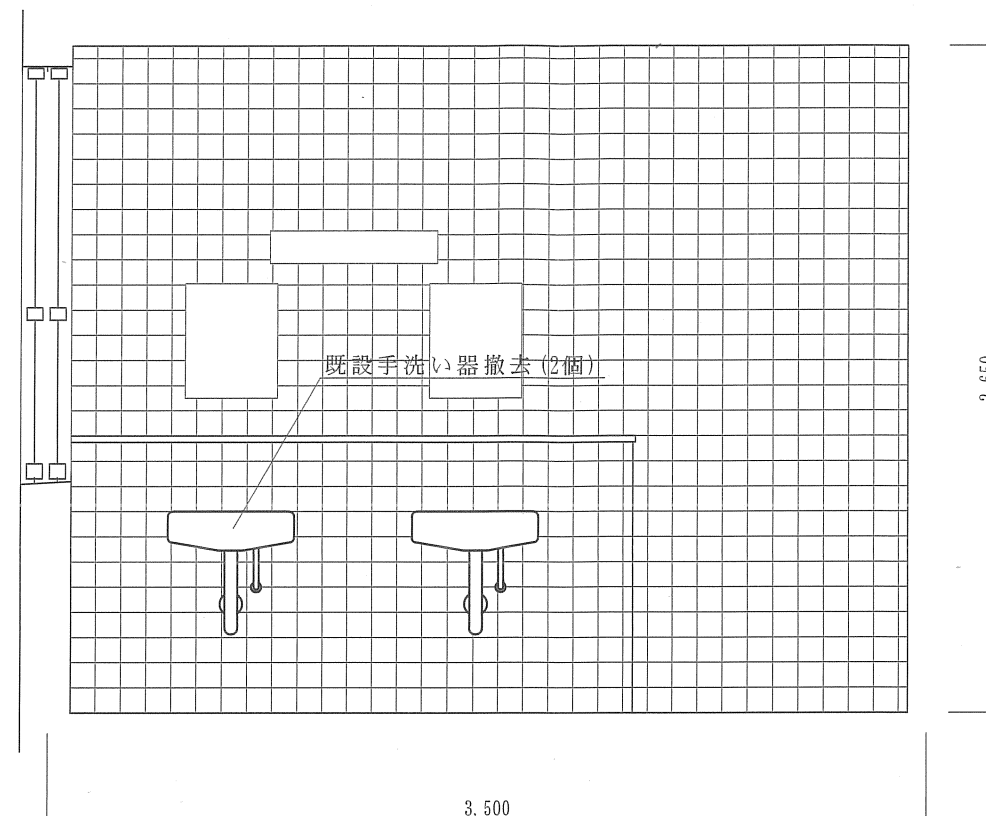


2階女性便所改修前断面図 S=1:30

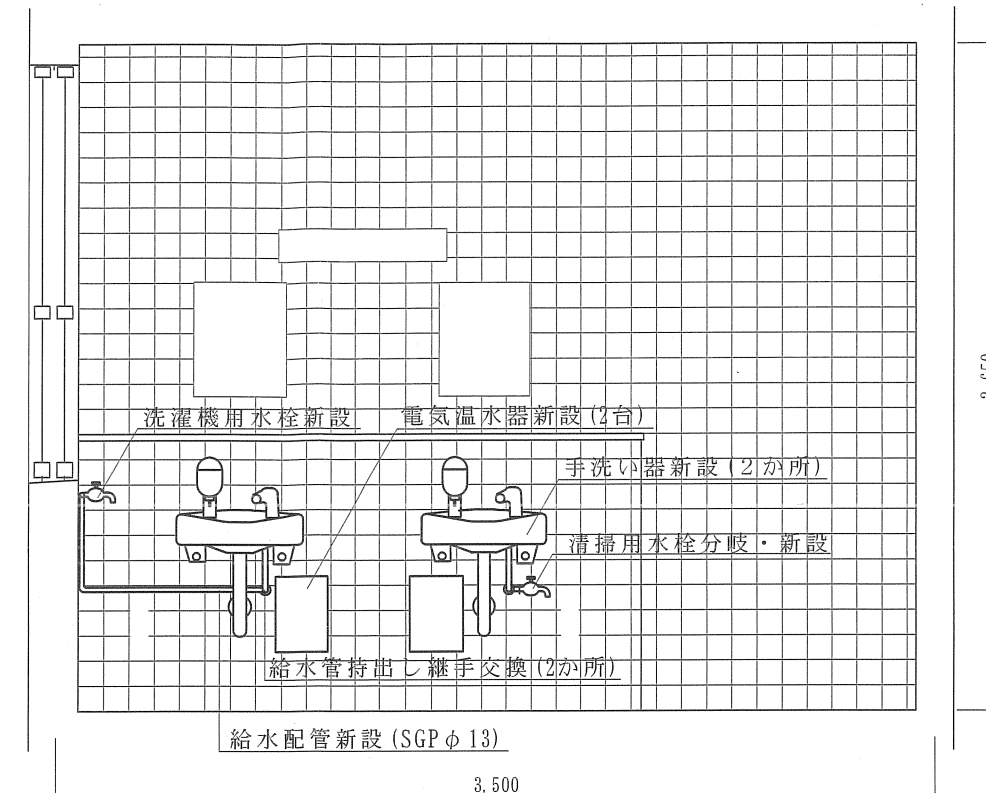


2階女性便所改修後断面図 S=1:30

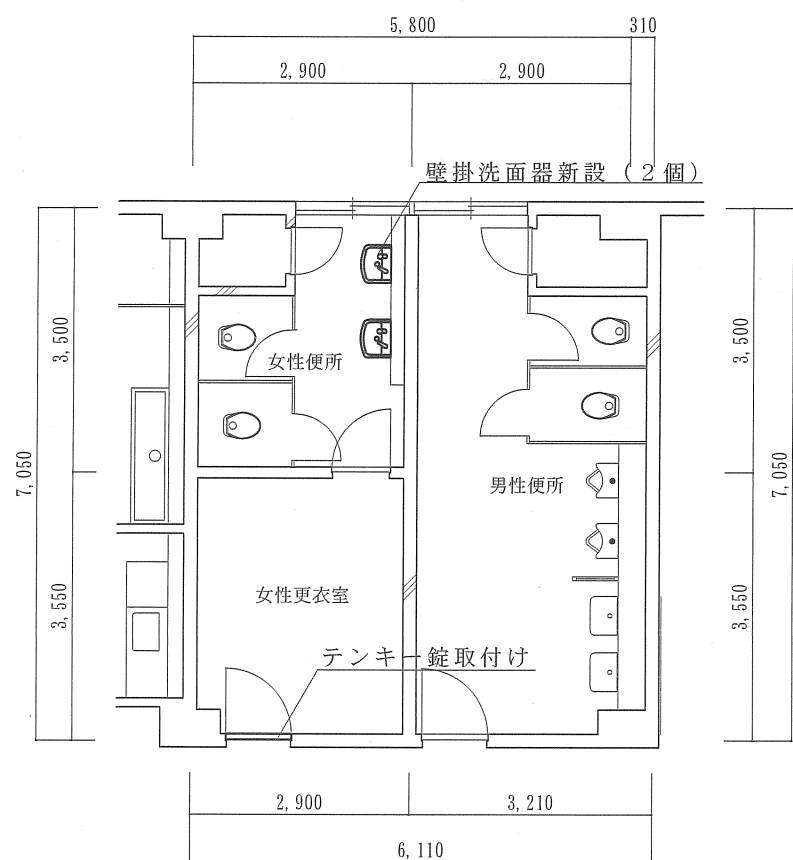

2階女性便所改修後平面図 S=1:100

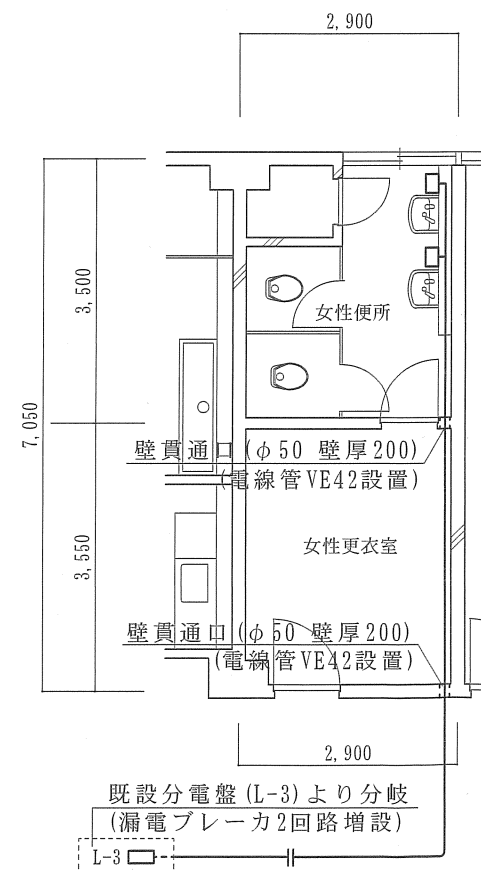


2階女性便所新設電気配線図 S=1:30

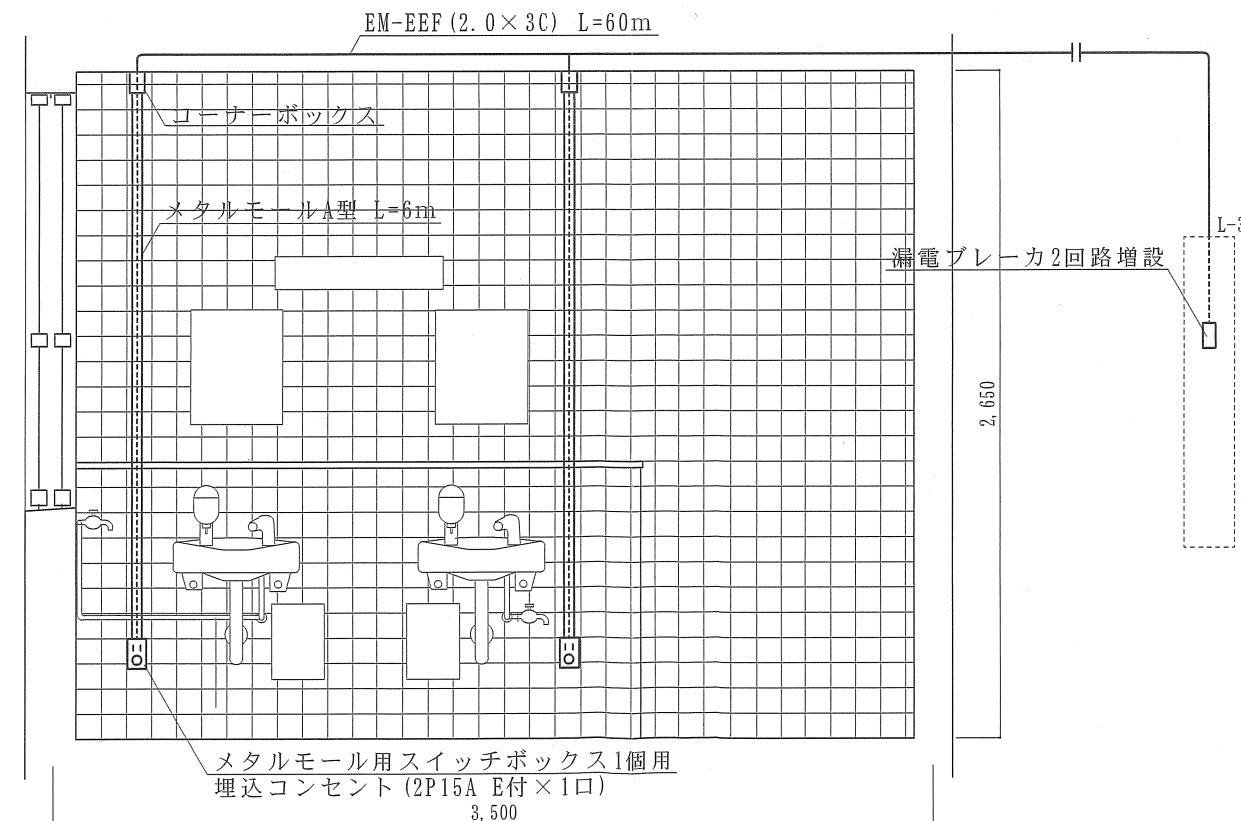


2階女性便所新設電気配線図 S=1:30


件名	吉井1号隊舎内部改修工事		
種別	2階女性便所平面図等	図面番号	8 / 14

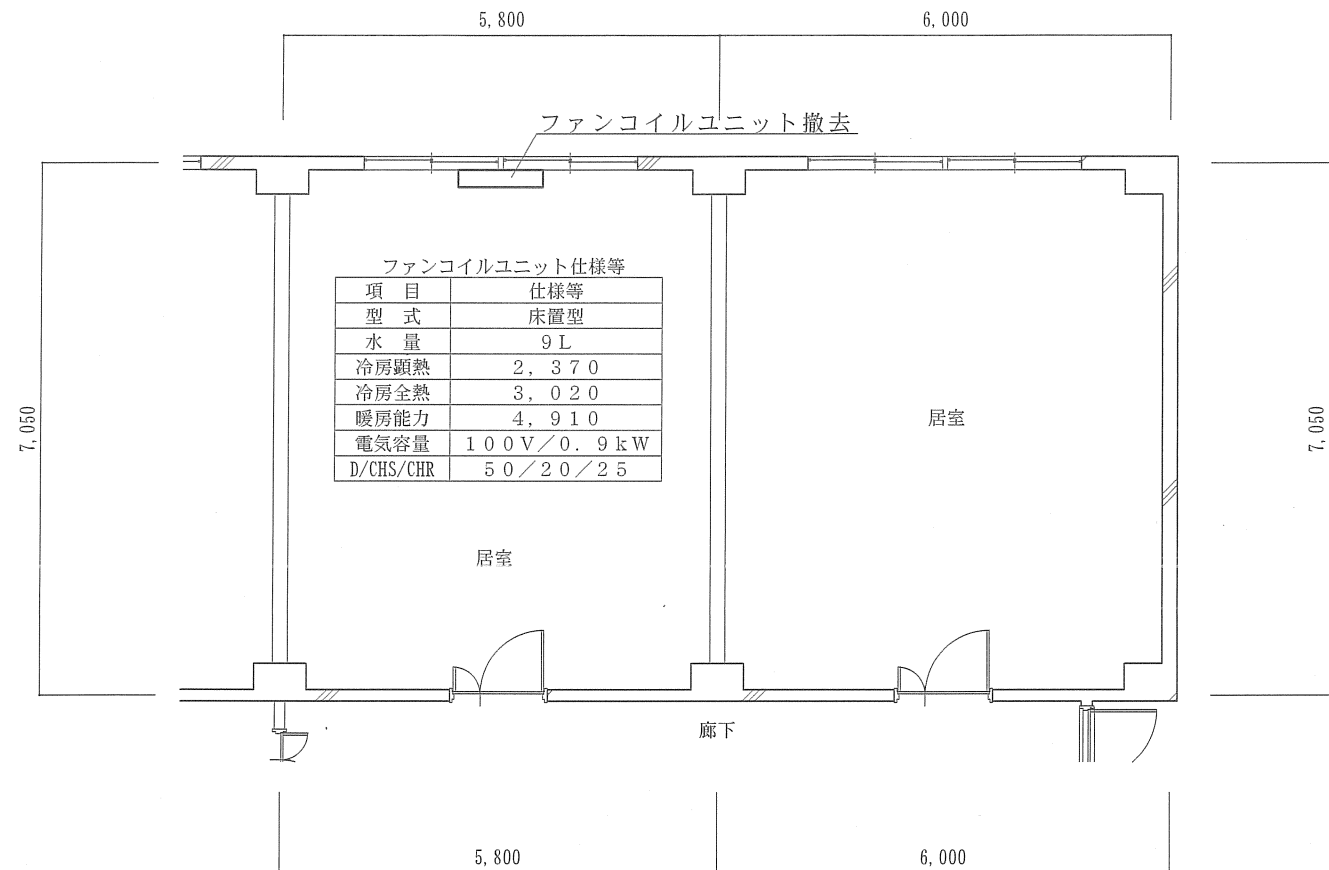


3階居室改修前平面図 S=1:100

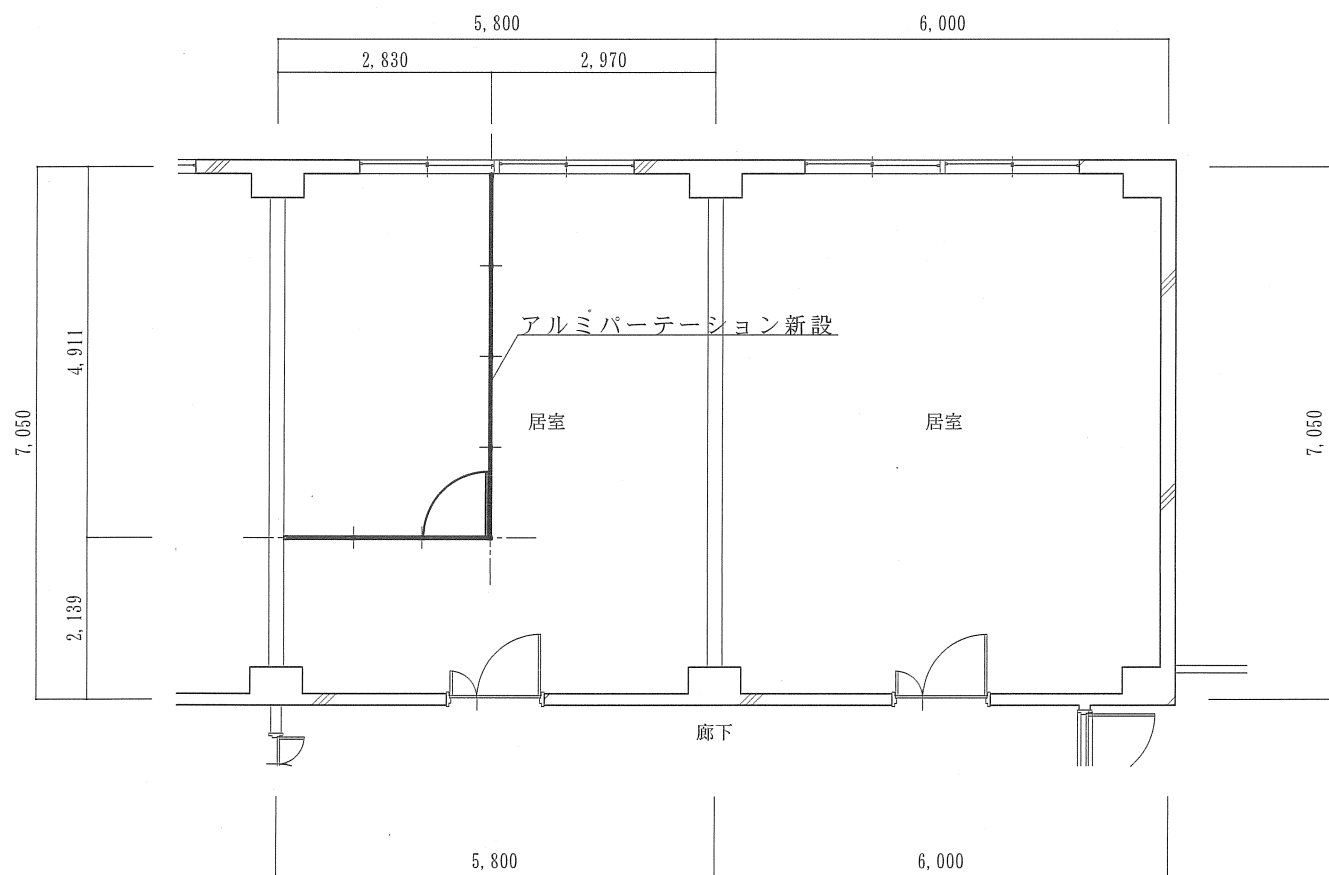

3階居室改修後平面図 S=1:100

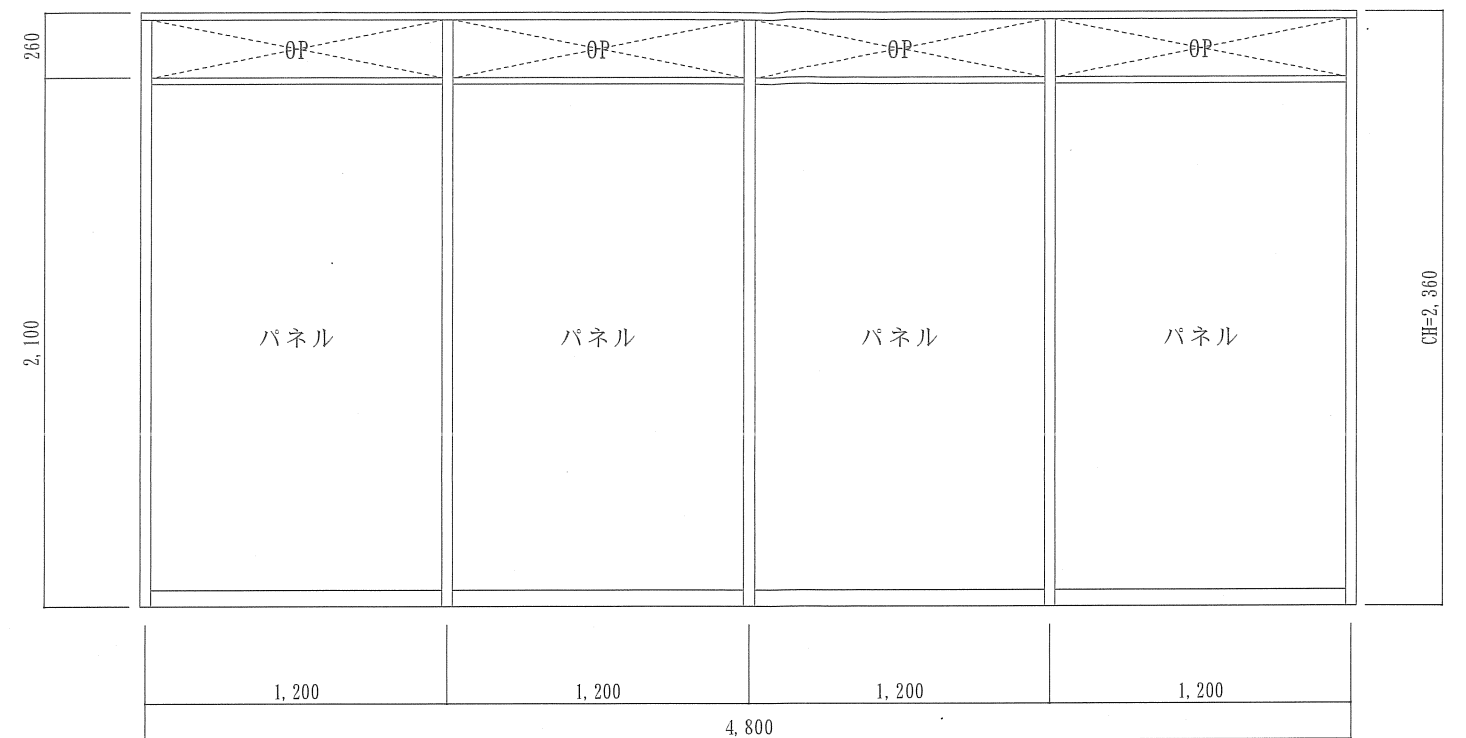


アルミパーテーション長辺正面図 S=1:30

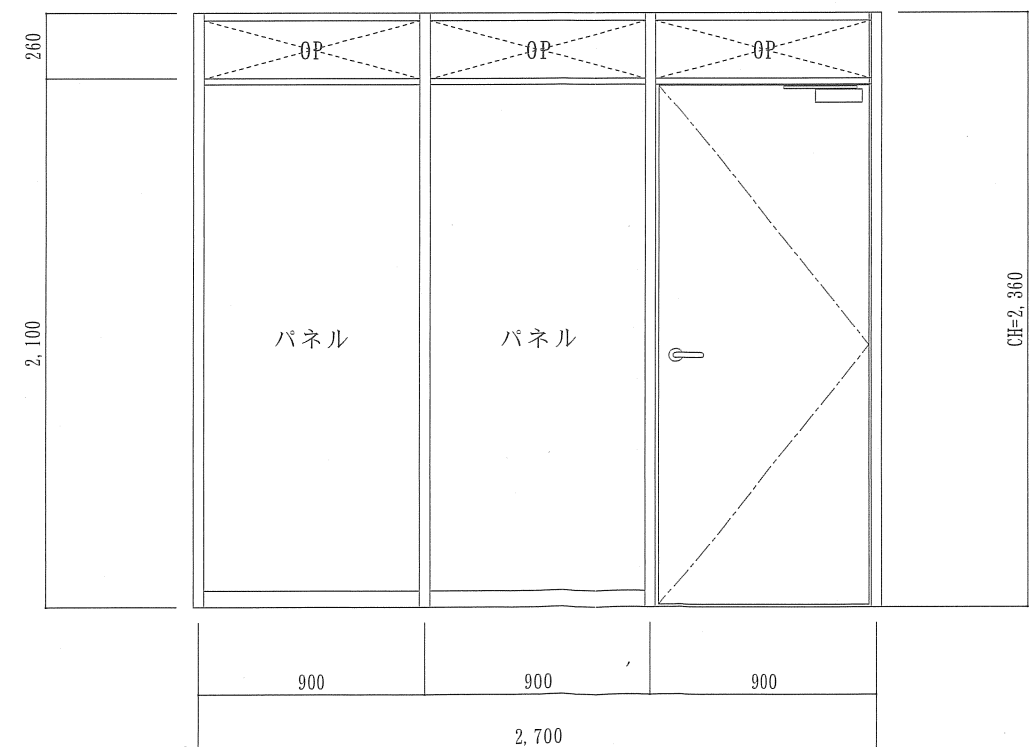


アルミパーテーション短辺正面図 S=1:30


件名	吉井1号隊舎内部改修工事		
種別	3階居室平面図等	図面番号	9 / 14

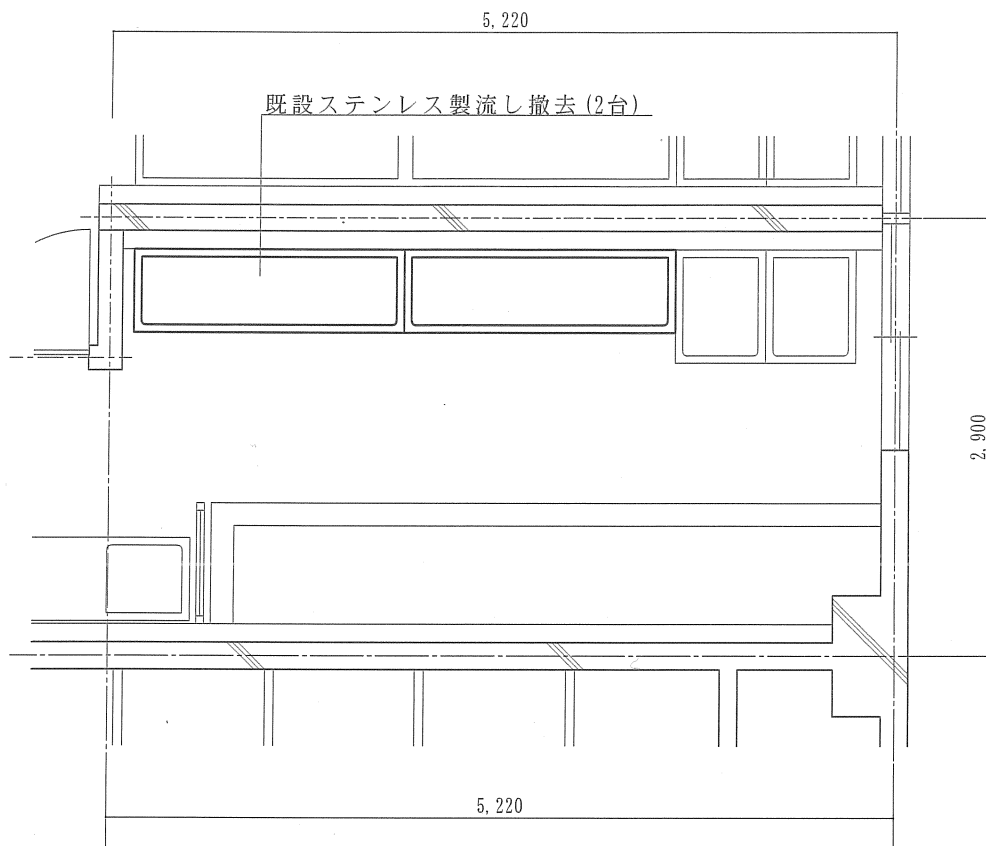


3 階女性用洗面・洗濯室改修前平面図 S=1:50

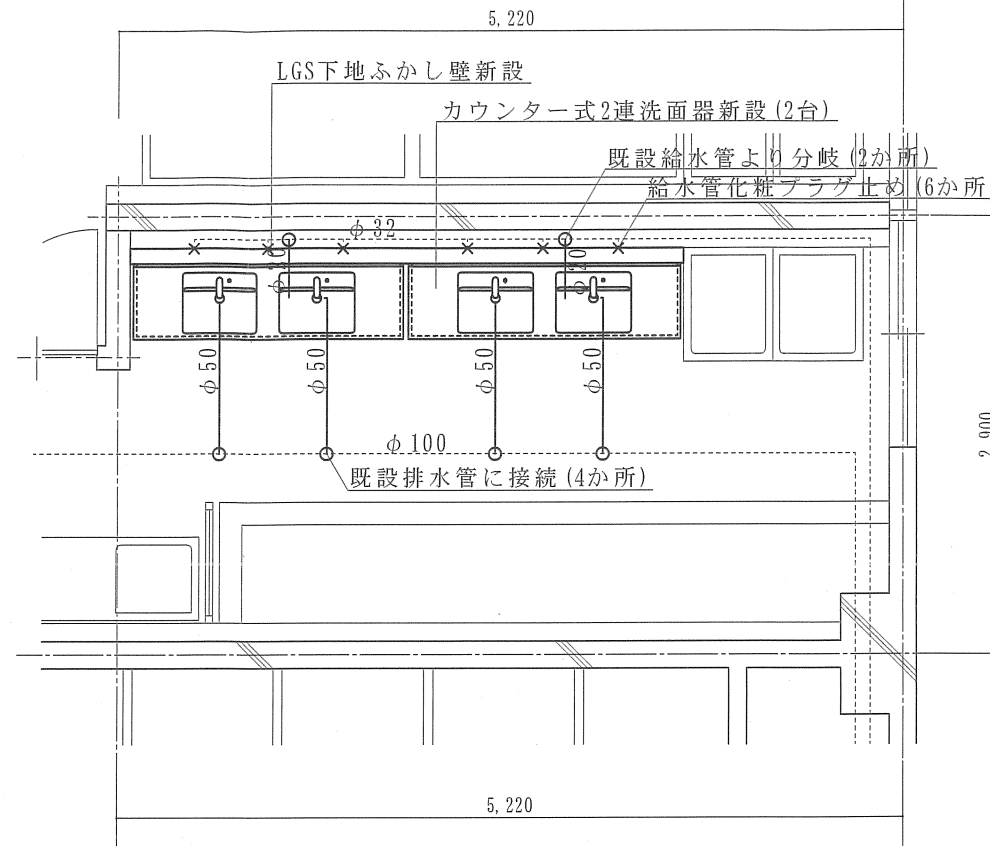


3 階女性用洗面・洗濯室改修後平面図 S=1:50

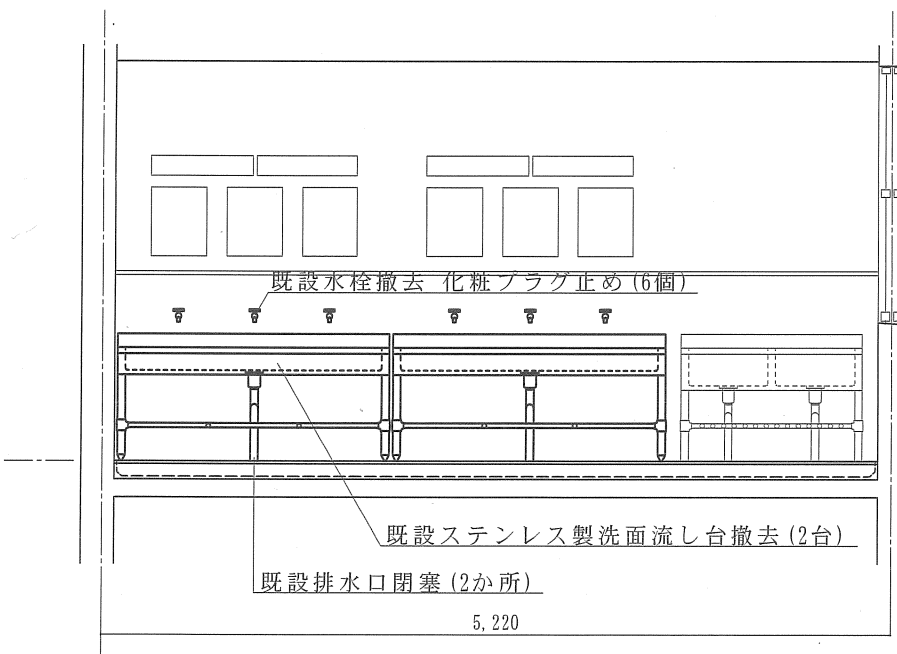


3 階女性用洗面・洗濯室改修前正面図 S=1:50

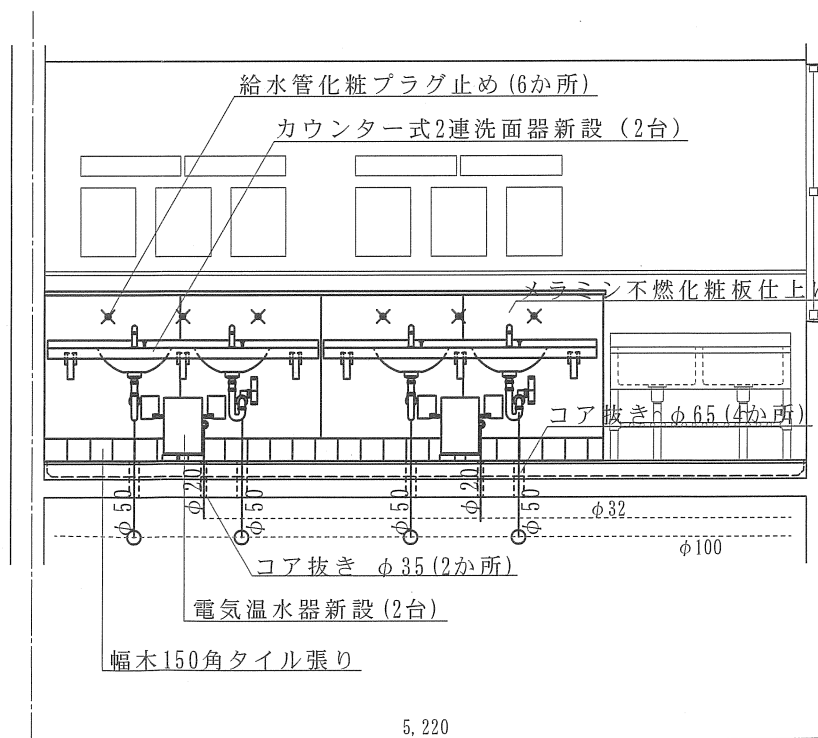

3 階女性用洗面・洗濯室改修後正面図 S=1:50


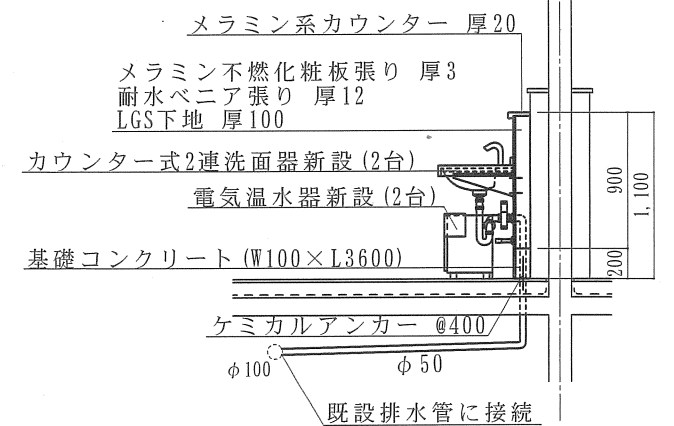


3 階女性用洗面・洗濯室断面図 S=1:50

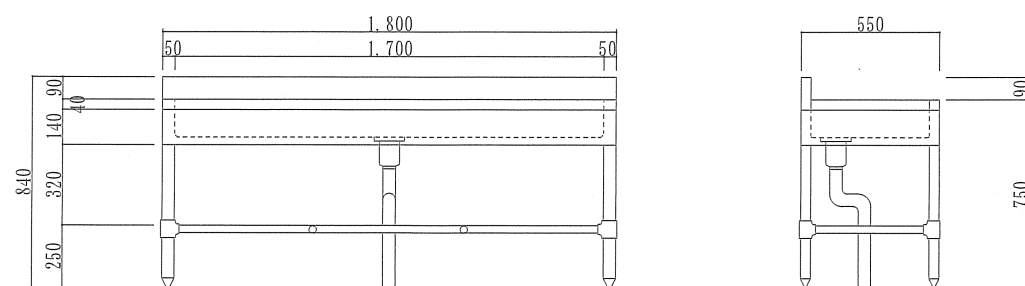


既設ステンレス製洗面流し台正面・側面図 S=1:20

件 名	吉井 1 号隊舎内部改修工事		
種 別	3 階女性洗面・洗濯室平面図等	図面番号	1 0 / 1 4

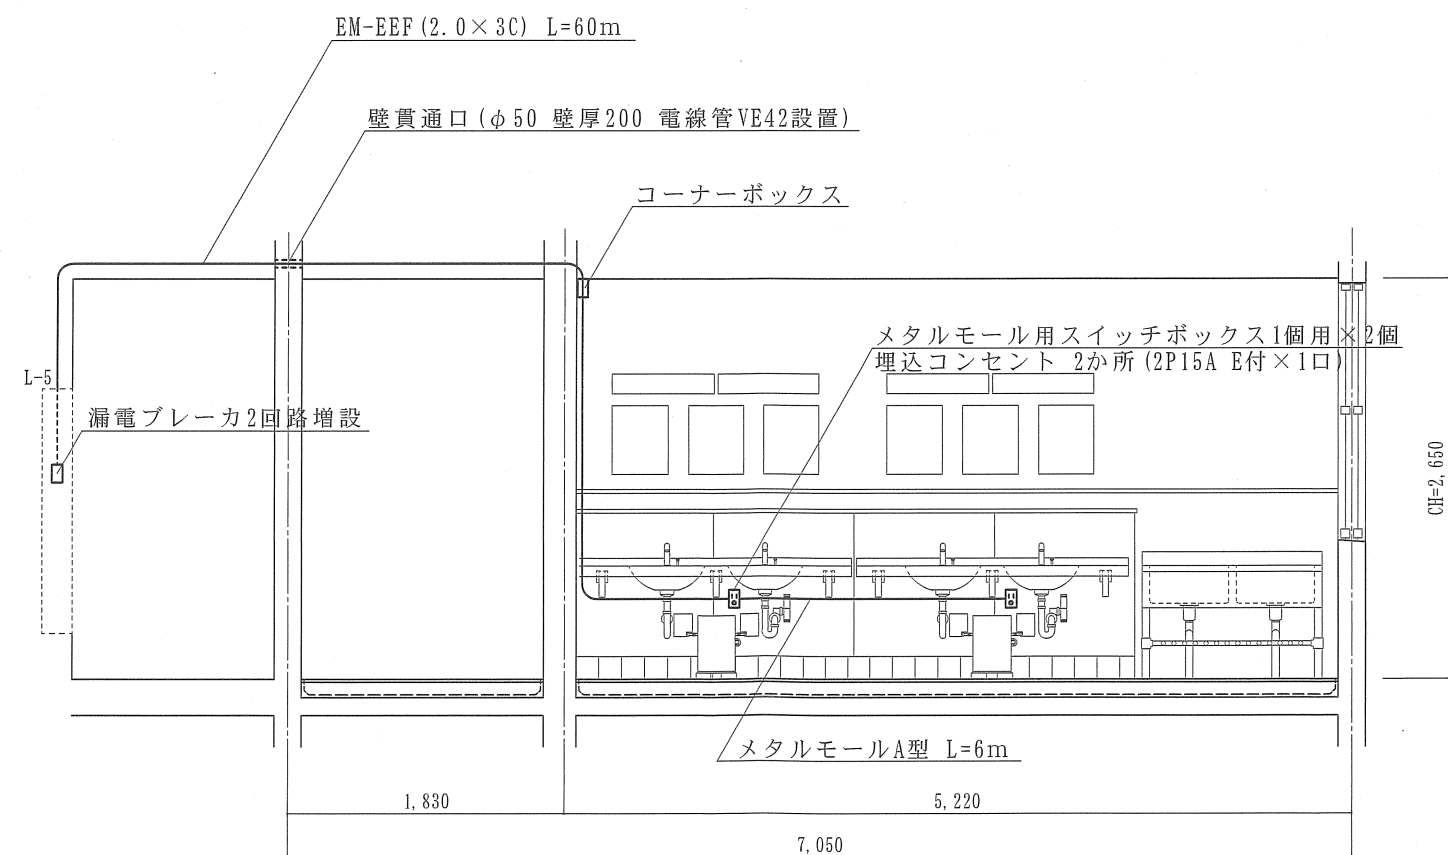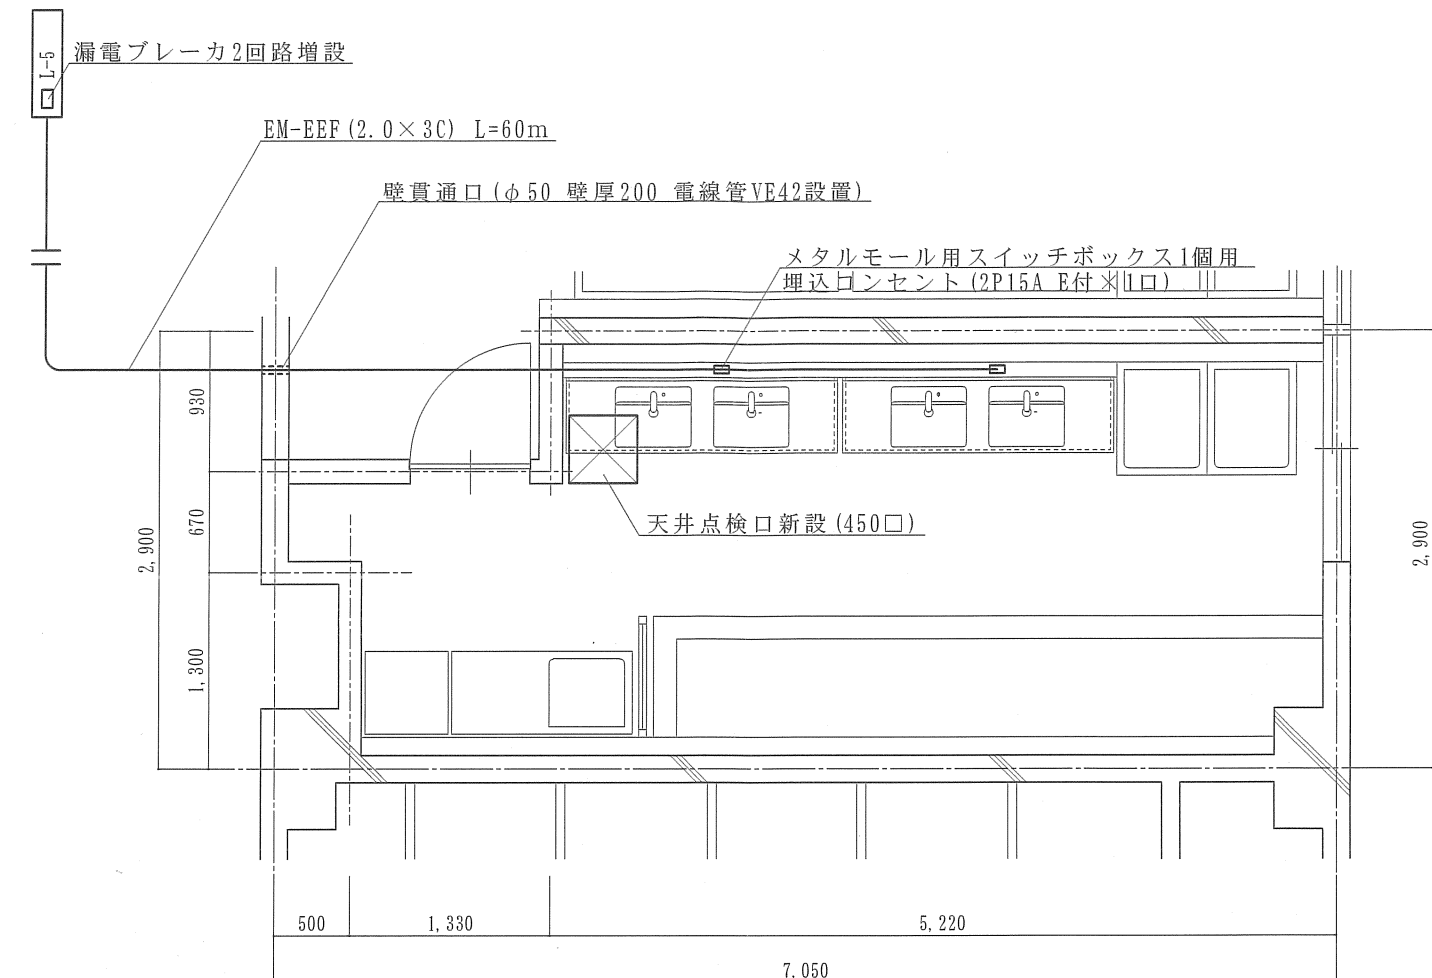


3階女性用洗面・洗濯室新設電気配線図 S=1:50

件名	吉井1号隊舎内部改修工事		
種別	3階女性用洗面・洗濯室新設電気配線図	図面番号	11 / 14

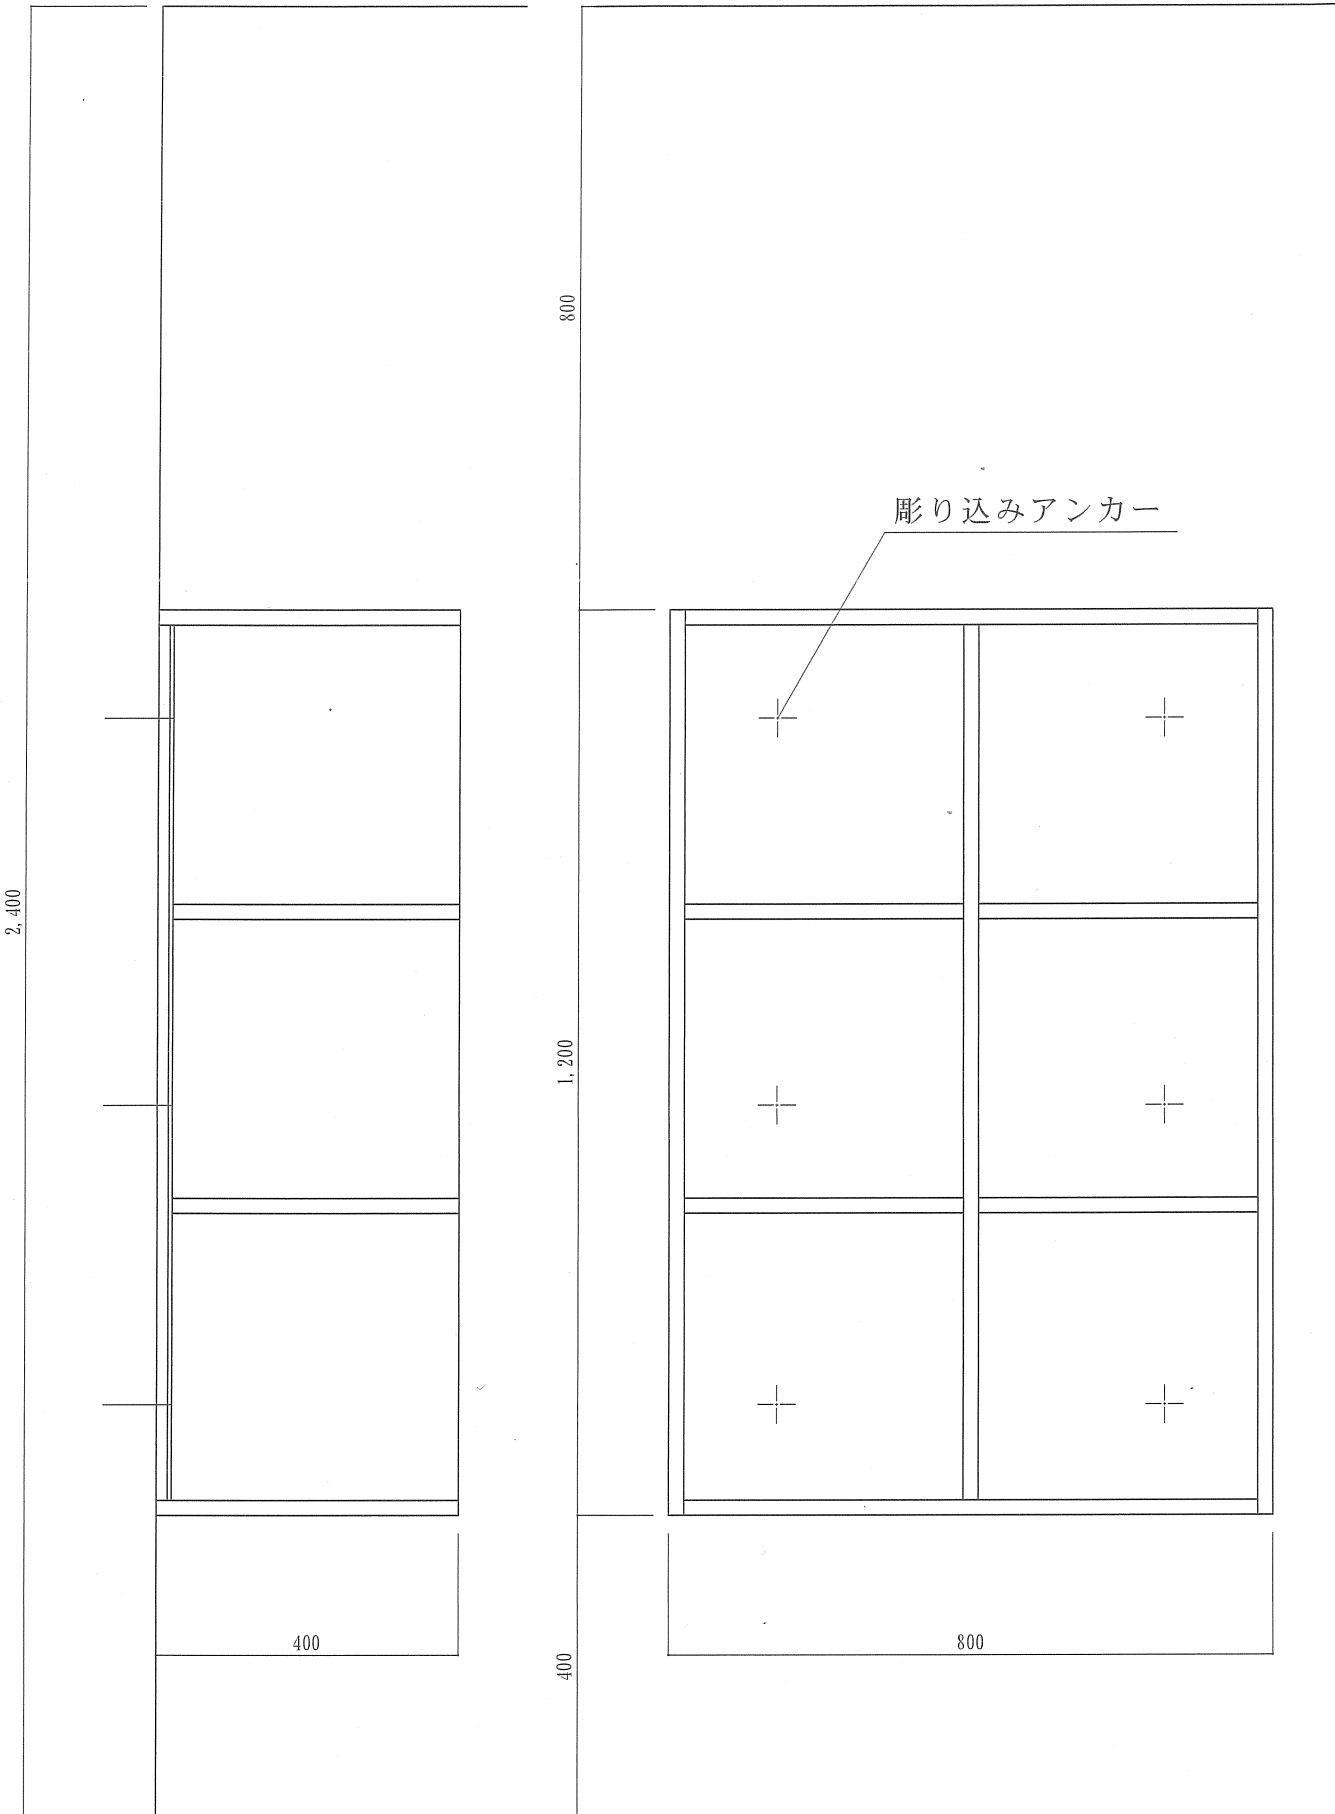

既設脱衣棚 (撤去) S=1:10




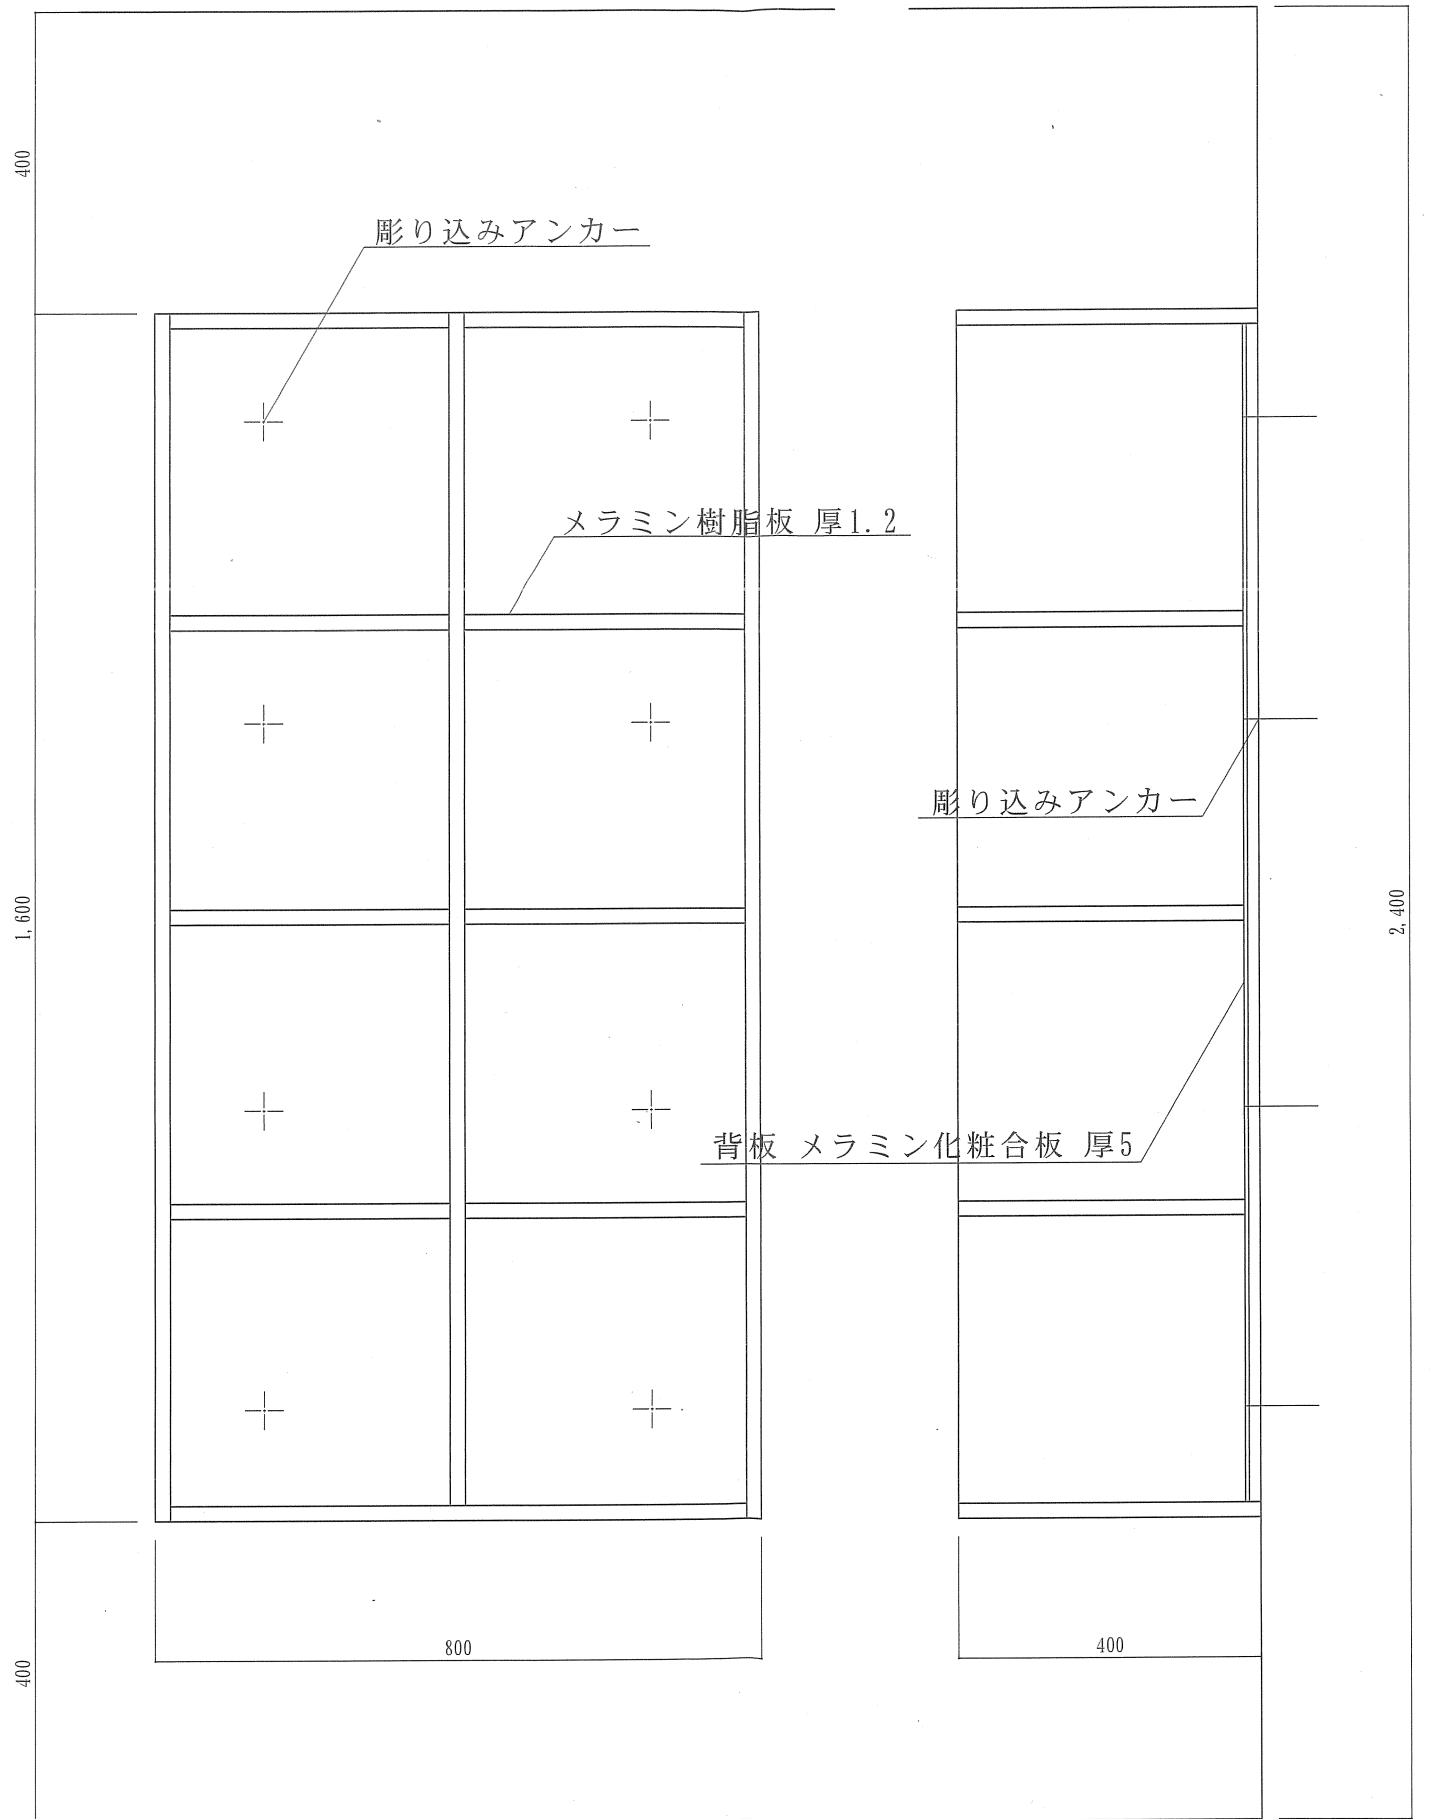


脱衣棚 (新設) S=1:10

件 名	吉井1号隊舎内部改修工事		
種 別	脱衣棚詳細図 (撤去・新設)	図面番号	1 2 / 1 4

改修前

改修後

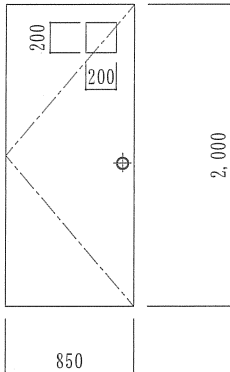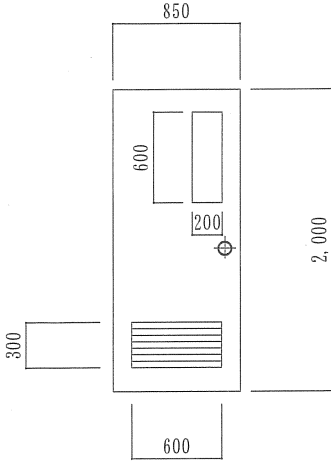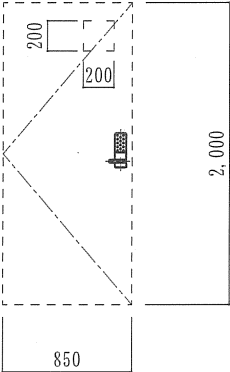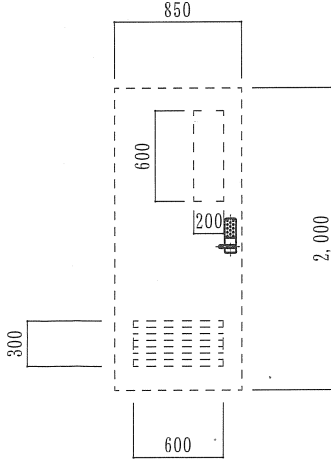改修前	符合・名称		①鋼製軽量片開きドア		符合・名称		②鋼製軽量片開きドア		
	位 置		1 階 女性脱衣室		位 置		2 階 女性更衣室		
	形状及び寸法				形状及び寸法				
	数 量	見込み	1	1 2 0	数 量	見込み	1	2 2 0	
	材質及び仕上		スチール S O P		材質及び仕上		スチール製 S O P		
	ガ ラ ス		型板ガラス 厚 4 mm		ガ ラ ス		型板ガラス 厚 4 mm		
建具金物・その他		丁番 ドアチェック モノロック錠 戸当り		建具金物・その他		丁番 ドアチェック シリンダー錠			
改修後	符合・名称		①鋼製軽量片開きドア		符合・名称		②鋼製軽量片開きドア		
	位 置		1 階 女性脱衣室		位 置		2 階 女性更衣室		
	形状及び寸法				形状及び寸法				
	数 量	見込み	1	2 2 0	数 量	見込み	1	2 2 0	
	材質及び仕上		既存のまま		材質及び仕上		既存のまま		
	ガ ラ ス		既存のまま		ガ ラ ス		既存のまま		
建具金物・その他		丁番 ドアチェック 戸当り（既存のまま） 開き戸用自動施錠型レバーハンドル		建具金物・その他		丁番 ドアチェック（既存のまま） 開き戸用自動施錠型レバーハンドル			
						件 名	吉井 1 号隊舎内部改修工事		
						種 別	建 具 表	図面番号	1 3 / 1 4

衛生器具等明細表

品名・規格等	数量	設置場所
(1) 洗面化粧台 TOTO(株) LDPB075BAGEN2A (三面鏡、LEDランプ付) 同等品以上	1組	1階女性脱衣室
(2) 洗濯機パン TOTO(株) PWP740N2W (排水トラップ付) 同等品以上	1組	1階女性脱衣室
(3) 洗濯機用水栓 TOTO(株) TW11R 同等品以上	1個	1階女性脱衣室
(4) 壁掛洗面器 TOTO(株) L210CM#NW1 (台付自動水栓、水石鹸入れ付) 同等品以上	2組	2階女性便所
(5) 電気温水器 TOTO(株) REAH03B11RS28AK 同等品以上	2組	2階女子便所
(6) 水石鹸入れ TOTO(株) TS126AR 同等品以上	2個	2階女子便所
(7) 洗濯機用水栓 TOTO(株) TW11R 同等品以上	1個	2階女子便所
(8) 吐水口回転形給水栓 (掃除用) KVK(株) K34 同等品以上	1個	2階女子便所
(9) カウンター式2連洗面器 TOTO(株) MK50H1800PA13W 同等品以上	2組	3階女子洗面・洗濯室
(10) 台付自動水栓 TOTO(株) TLE28SS2A 同等品以上	2台	3階女子洗面・洗濯室
(11) 電気温水器 TOTO(株) REW12A1B1KSCM 同等品以上	2組	3階女子洗面・洗濯室

※その他取付金物等メーカー指定品