

防衛省和光公務員宿舍他床補修


工 事 名	防衛省和光公務員宿舍他床補修	図面番号	1 / 8
種 別	表 紙	縮 尺	NonScale (元図A3)
陸上自衛隊朝霞駐屯地業務隊			

工 事 仕 様 書			
1 工 事 件 名 : 防衛省和光公務員宿舍他床補修			
2 工 事 場 所 : 埼玉県和光市広沢 防衛省和光公務員宿舍、朝霞和光特借宿舍			
3 工 事 概 要 : 床張替え、床板張り			
4 工 事 期 間 : 契約日～令和5年8月31日(木)			
※寒工事は、契約日～令和5年8月1日までとする			
5 一 般 事 項 : 本工事は本特記仕様書によるほか国土交通省制定「公共建築工事共通仕様書」による。(以下標準仕様書という。)			
標準仕様書で「特記がなければ、」以降に具体的な材料・品質性能・工法・検査方法等を明示している場合において、それら関係法令等(条例含む)に抵触する場合には、関係法令等の遵守の規定を優先する。			
項 目		一 般 共 通 事 項 部	
1 協 議	・本特記仕様書及び図面に疑義が生じた場合には、監督官と協議を行い指示に従うこと。		
2 軽 微 な 変 更	・現場の納まり等により軽微な変更の必要性が生じたときは、監督官と調整し、その指示に従うこと。ただし、請負金額・工期等の変更は行わないものとする。		
3 施 工 計 画 書 及 び 施 工 図	・施工の確認を行う段階及び施工の具体的な計画を定めた総合施工計画書を当該工事の施工に先立ち作成し、監督官に提出する。ただし、あらかじめ監督官の承諾を受けた場合は、この限りでない。		
4 現 場 管 理	・施工図等を当該工事の施工に先立ち作成し監督官の承諾を受ける。ただし、あらかじめ監督官の承諾を受けた場合は、この限りでない。		
5 施 工 条 件	・受注者は現場代理人等を指定し、関係法令に基づき現場の管理を行い、防災に努めること。また、危険性のある場所には危険標示等の処置を行なうこと。		
6 施 工 中 の 安 全 確 保	・施工時間は、平日0830～1715までとする。ただし、設計図書に定めらのある場合、あらかじめ監督官に承認を受けた場合は、この限りではない。		
7 発 生 材	・工事実施に関して、隊員及び部外者等に障害等を与えた場合、又は施設等に損害を与えた場合は受注者の責任において復旧及び補償すること。		
・受注者は、「廃棄物の処理及び清掃に関する法律」、「資源の有効な利用の促進に関する法律」、「建設工事に係る資材の再資源化等に関する法律」(以下「建設リサイクル法」という。)その他関係法令等を遵守して建築副産物の適正な処理をし、その結果をマニフェスト等(A、B2、D、E票)の写しを工期内に提出する他、再生資源の活用を図らなければならない。また、金属類の有価物発生材は監督官の指示する場所に集積すること。			
8 後 片 付 け		・工事実施期間中は、工事現場の後片付け及び清掃を行い常に整理整頓に努めること。	
9 環 境 へ の 配 慮		・国等による環境物品等の調達の推進等に関する法律」(以下「グリーン購入法」という。)に基づき、環境負荷低減できる材料の選定に努める。	
10 材 料 の 品 質 等		・使用する材料は、揮発性有機化合物の放散による健康への影響に配慮しかつ、石綿を含まないものとする。	
11 工 事 写 真		・使用材料は仮設材を除き全て新品とし、監督官の検査を受け合格したものを使用すること。	
12 書 類 手 続		・本工事に使用する材料は、設計図書に定める品質及び性能を有するものとし、JIS又はJASマーク表示のない材料を使用する場合は、あらかじめ監督官に品質証明となる資料を提出して承諾を受けるものとする。また、同等品を使用する場合は監督官の承諾を受けること。	
13 立 入		・工事写真は、施工前・施工中・施工後及び施工後隠蔽となる箇所主要な工事段階の工事状況・使用材料・その他監督官の指示するものを国土交通省大臣官房営繕部「営繕工事写真撮影要領」を参考に整理し、!部を提出するものとする。	
14 秘 密 蔽 守		・本工事に必要な申請及び提出書類は官側の示す規格様式で作成し提出すること。	
15 電 気 、 水 の 使 用		・受注者は、工事入門に際し駐屯地の規則及び監督官の指示を厳守するものとし、指定された場所以外への立入りを禁止する。	
6 特 記 事 項		・本工事において、外国人建設就労者を工事に従事させる場合は官側により指示された書類を従事開始予定の3週間前までに提出の上、官側の承認を得た後に工事に従事させること。	
項目		特 記 事 項 部	
安全管理		工事の安全には十分留意し、必要に応じて危険防止の為の措置を講ずる等、安全管理を徹底すること。	
次ページへ続く		工事名 防衛省和光公務員宿舍他床補修 図面番号 2 / 8 種 別 仕様書 縮 尺 図 示 (元図A3) 陸上自衛隊朝霞駐屯地業務隊	


撤去工事	周囲の安全を十分に確保した状態で行うこと。
内外装工事	フローリング材は、複合フローリングとする。 低層宿舍の工法は釘留め付け・既存床直張りとする。。 低層宿舍の床見切りには、段差解消見切り材及びコーキングの処置を行うこと。
施工条件	施工は平日０９００～１７００までとし、上下左右階への工事実施に関するお知らせを様式随意で作成し、官側の確認を得た後、施工開始１週間までに投函すること。 令和５年８月１日までに施工を完了させること。
(提出書類)	提出書類は、下記を基準とし、その他監督官が指示した書類は、遅滞なく提出すること。 ・着工届 ３部 (様式指定) ・現場代理人届 ３部 (様式指定) ・工事工程表 ３部 (様式指定) ・工事日誌 都度 １部 (様式随意) ・工事打合せ簿 都度 １部 (様式指定) ・発生材調書 ３部 (様式指定) ・竣工届 ３部 (様式指定)

数 量				
工 事 項 目	規 格 ・ 寸 法	単 位	数 量	備 考
１．仮設工事				
養生		m ²	16.56	全部屋
２．撤去工事				
乾式二重置床 バーテイクルボード 天然木化粧複合フローリング	t ≒ 20 t ≒ 15	m ²	3.55	和光公務員宿舍 A-612
乾式二重置床 合板 クッションフロア	t ≒ 12 t ≒ 2.3	m ²	10.24	和光公務員宿舍 B-106・B-108 B-110・B-1418
既製木製幅木	h ≒ 45	m	14.29	和光公務員宿舍 全部屋
３．内装工事				
乾式二重置床 バーテイクルボード 天然木化粧複合フローリング	t ≒ 20 t ≒ 12	m ²	3.55	和光公務員宿舍 A-612
乾式二重置床 合板 クッションフロア	t ≒ 12 t ≒ 2.3	m ²	10.24	和光公務員宿舍 B-106・B-108 B-110・B-1418
既製木製幅木	h ≒ 45	m	14.29	和光公務員宿舍 全部屋
天然木化粧複合フローリング	t ≒ 5.8 既存床直張	m ²	28.30	朝霞和光特借宿舍 2-211・6-312・7-401
床見切り材		m	8.83	朝霞和光特借宿舍 2-211・6-312・7-401
シーリング		m	8.83	朝霞和光特借宿舍 2-211・6-312・7-401

工 事 名	防衛省和光公務員宿舍他床補修	図面番号	3 / 8
種 別	仕替書(2)	縮 尺	図示 (5/図A3)
陸上自衛隊朝霞駐屯地業務隊			

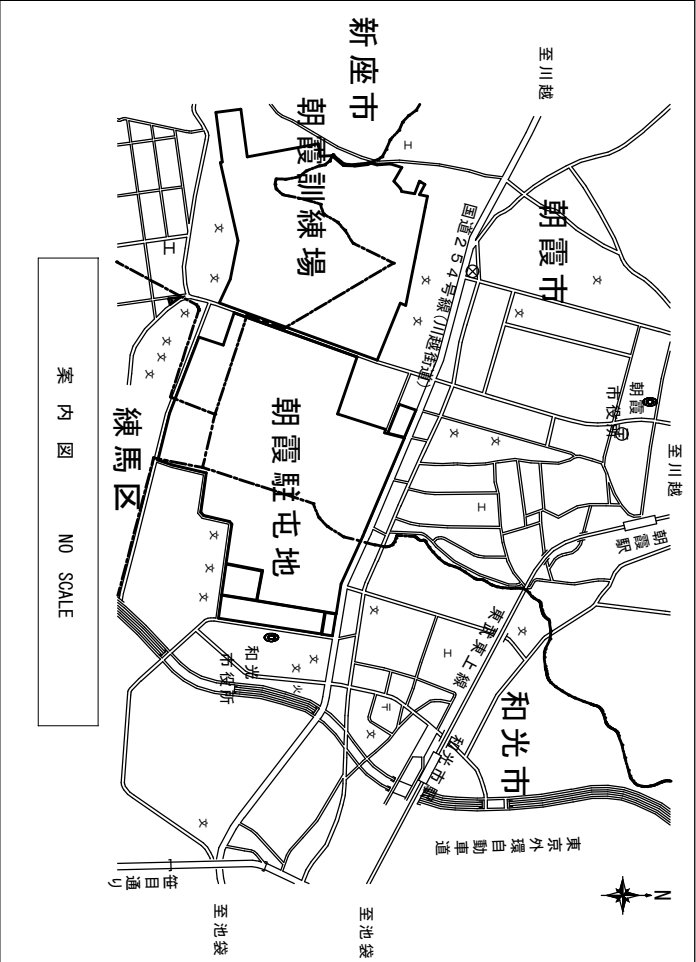


案内図 NO SCALE

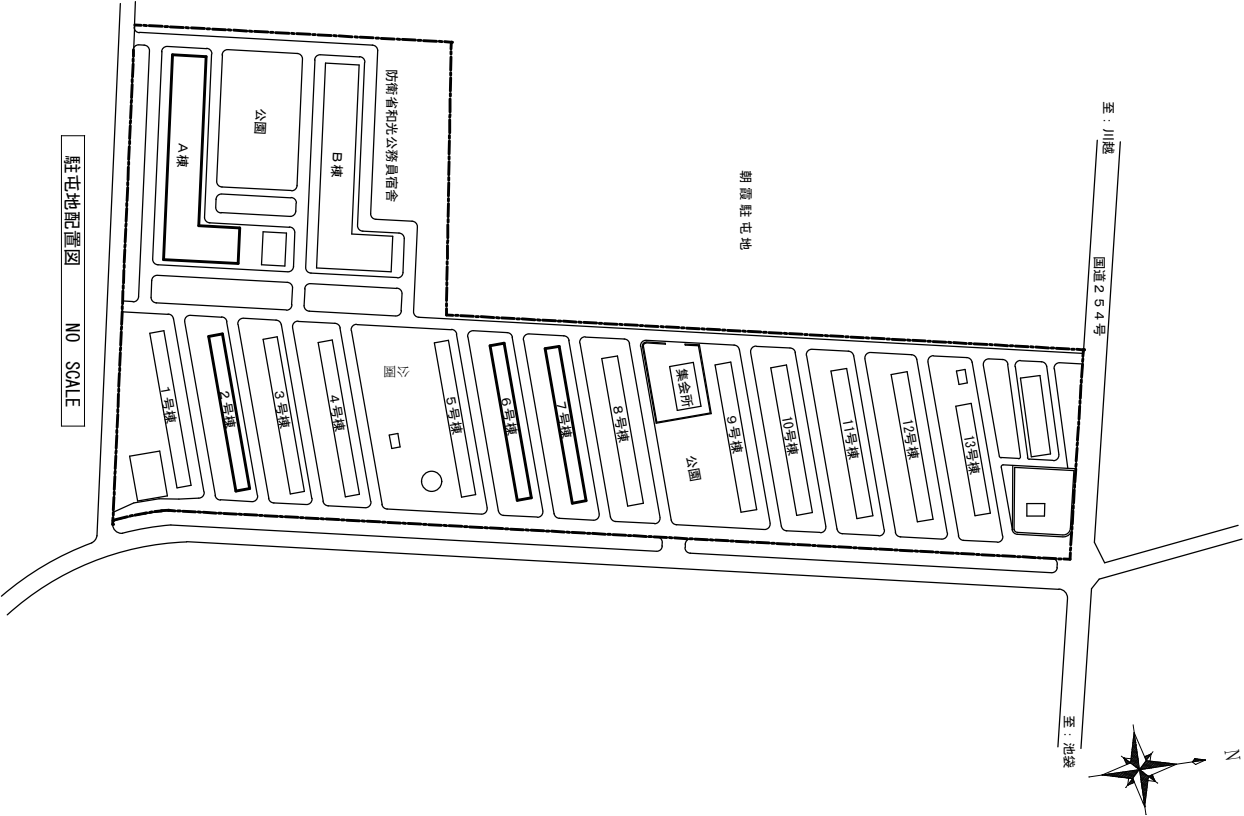


駐屯地配置図 NO SCALE

工事名	防衛省和光公務員宿舎他床補修	図面番号	4 / 8
種別	案内図 駐屯地配置図	縮尺	NonScale (元図A3)
陸上自衛隊朝霞駐屯地業務隊			

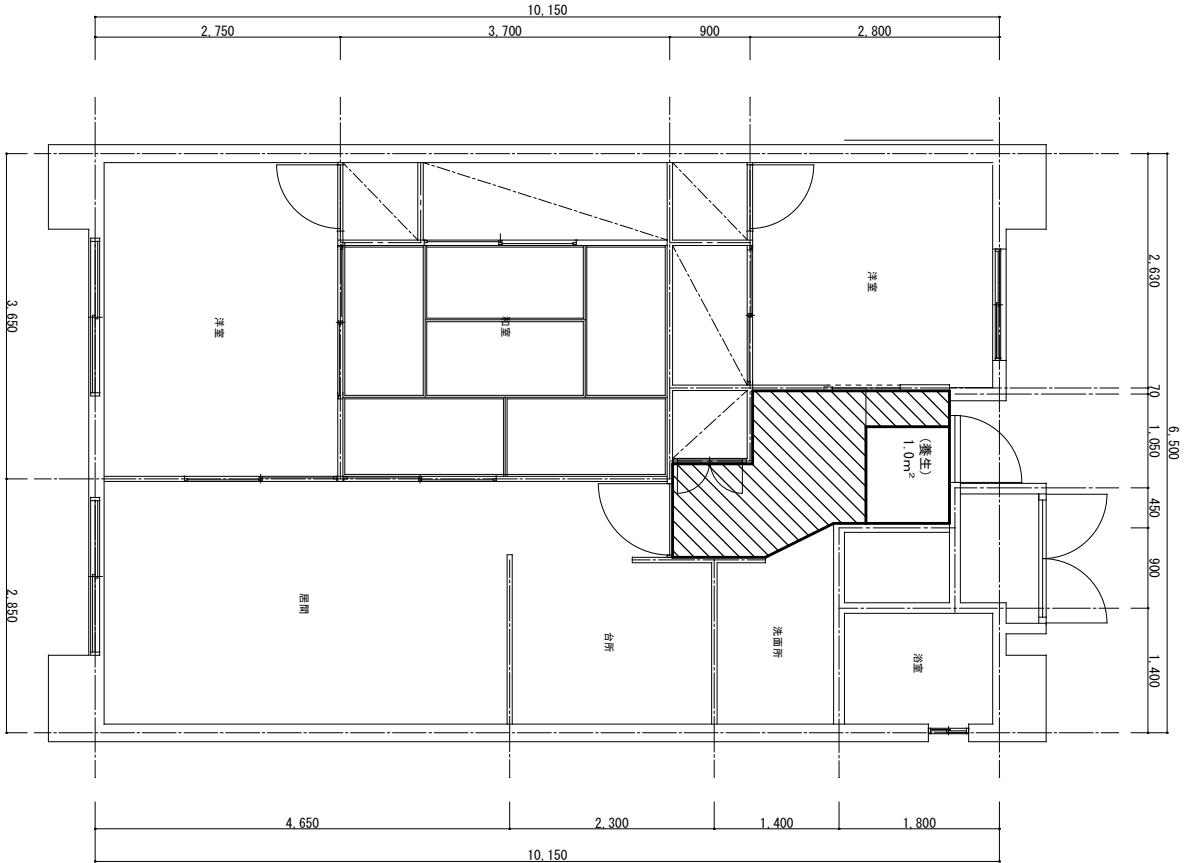

標準平面図 S=1:60

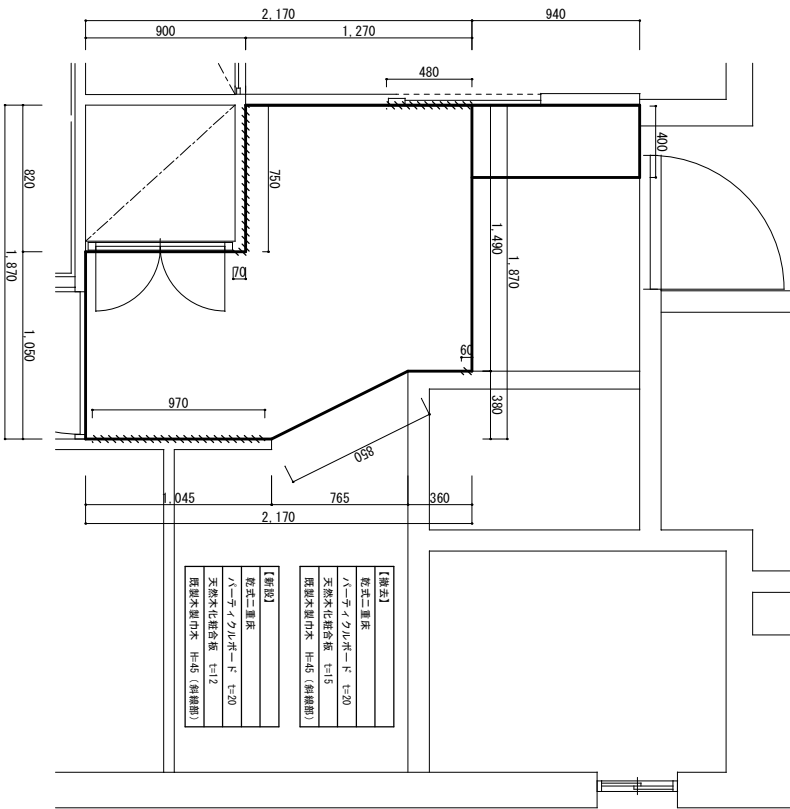

標準詳細平面図 S=1:40

床詳細図 (開口部)

(撤去)

ホール

屋根

(新設)

ホール

屋根

天然木化粧複合フローリング t=15
既存のまま

天然木化粧複合フローリング t=20
既存のまま

天然木化粧複合フローリング t=20
既存のまま

天然木化粧複合フローリング t=20
既存のまま

天然木化粧複合フローリング t=20
既存のまま

天然木化粧複合フローリング t=20
既存のまま

天然木化粧複合フローリング t=12
既存のまま

天然木化粧複合フローリング t=20
既存のまま

天然木化粧複合フローリング t=20
既存のまま


天然木化粧複合フローリング t=20
既存のまま

天然木化粧複合フローリング t=20
既存のまま


天然木化粧複合フローリング t=20
既存のまま

工事名	防衛省和光公務員宿舍他床補修	図面番号	5 / 8
種別	標準平面図	縮尺	図示 (元図A3)
陸上自衛隊朝霞駐屯地業務隊			

施工場所
B-106 (空室)
B-108 (空室)
B-110 (空室)
B-1418 (空室)

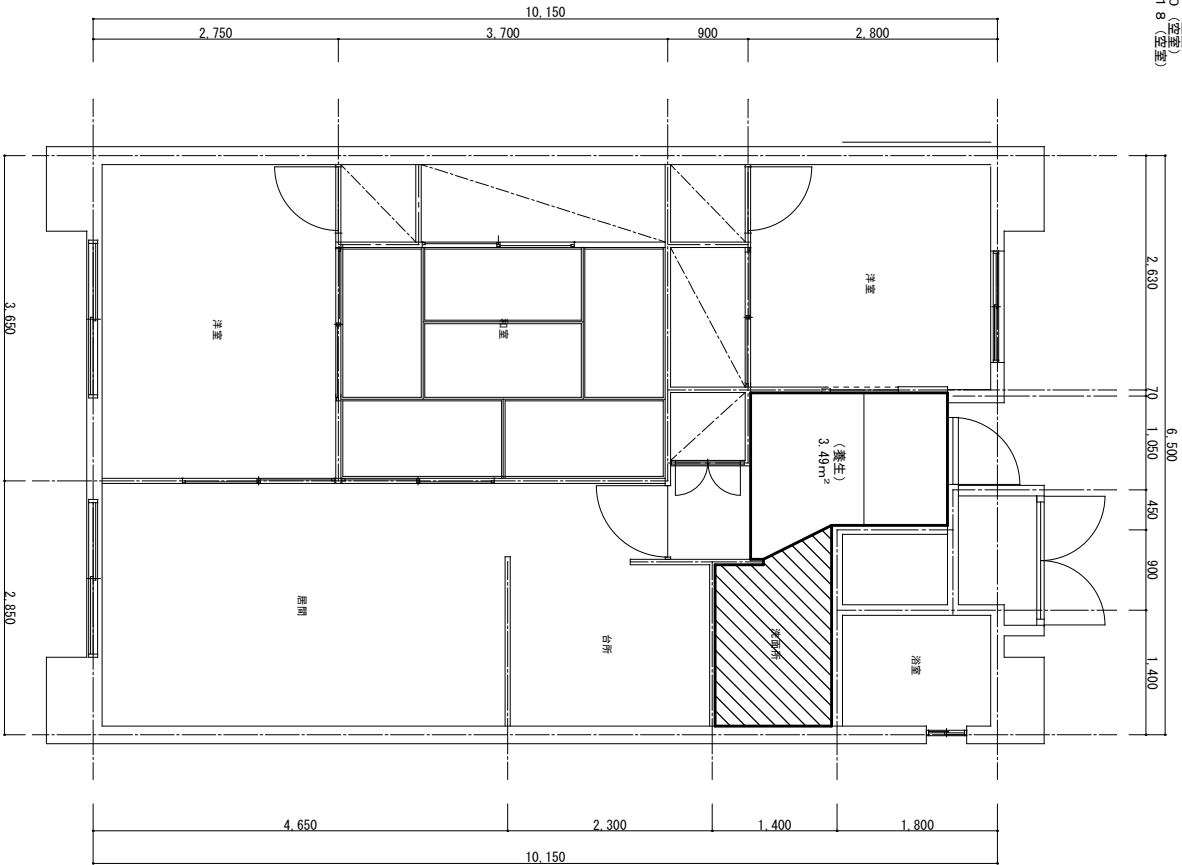


標準平面図 S-1:60

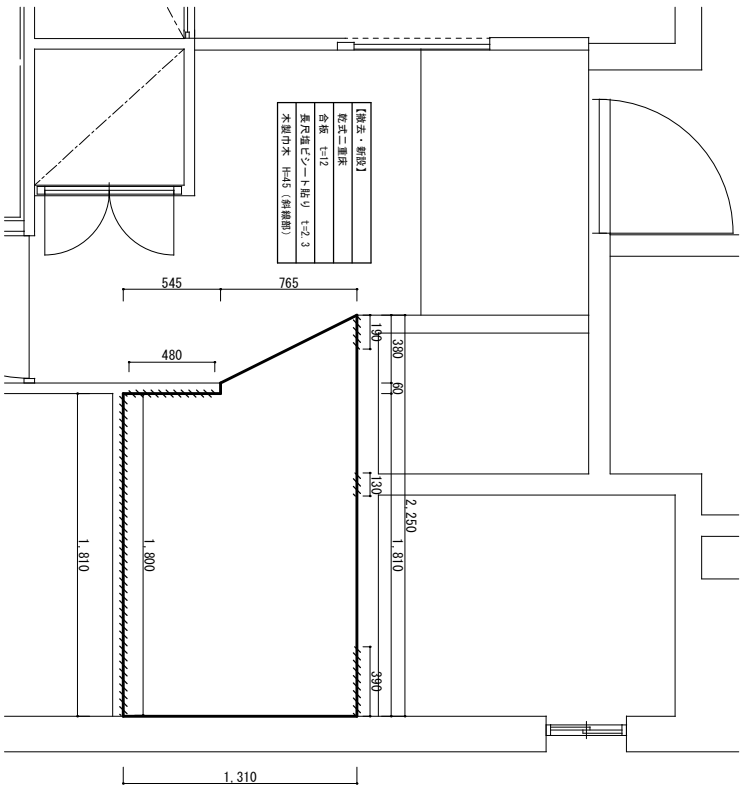

標準詳細平面図 S-1:40

床詳細図 (開口部)		床詳細図 (開口部)	
(撤去)	(新設)	(撤去)	(新設)
ホール 洗面所 天然木化粧合板フローリング t=15 既存のまま フローリング t=20 既存のまま 敷板 t=20 既存のまま 敷式二重床 既存のまま 敷式二重床 既存のまま 隠蔽木 長尺埋込床シート t=2.3	

工事名	防衛省和光公務員宿舍他床補修	図面番号	6 / 8
種別	標準平面図	縮尺	図示 (元図A3)
陸上自衛隊明霞駐屯地業務隊			

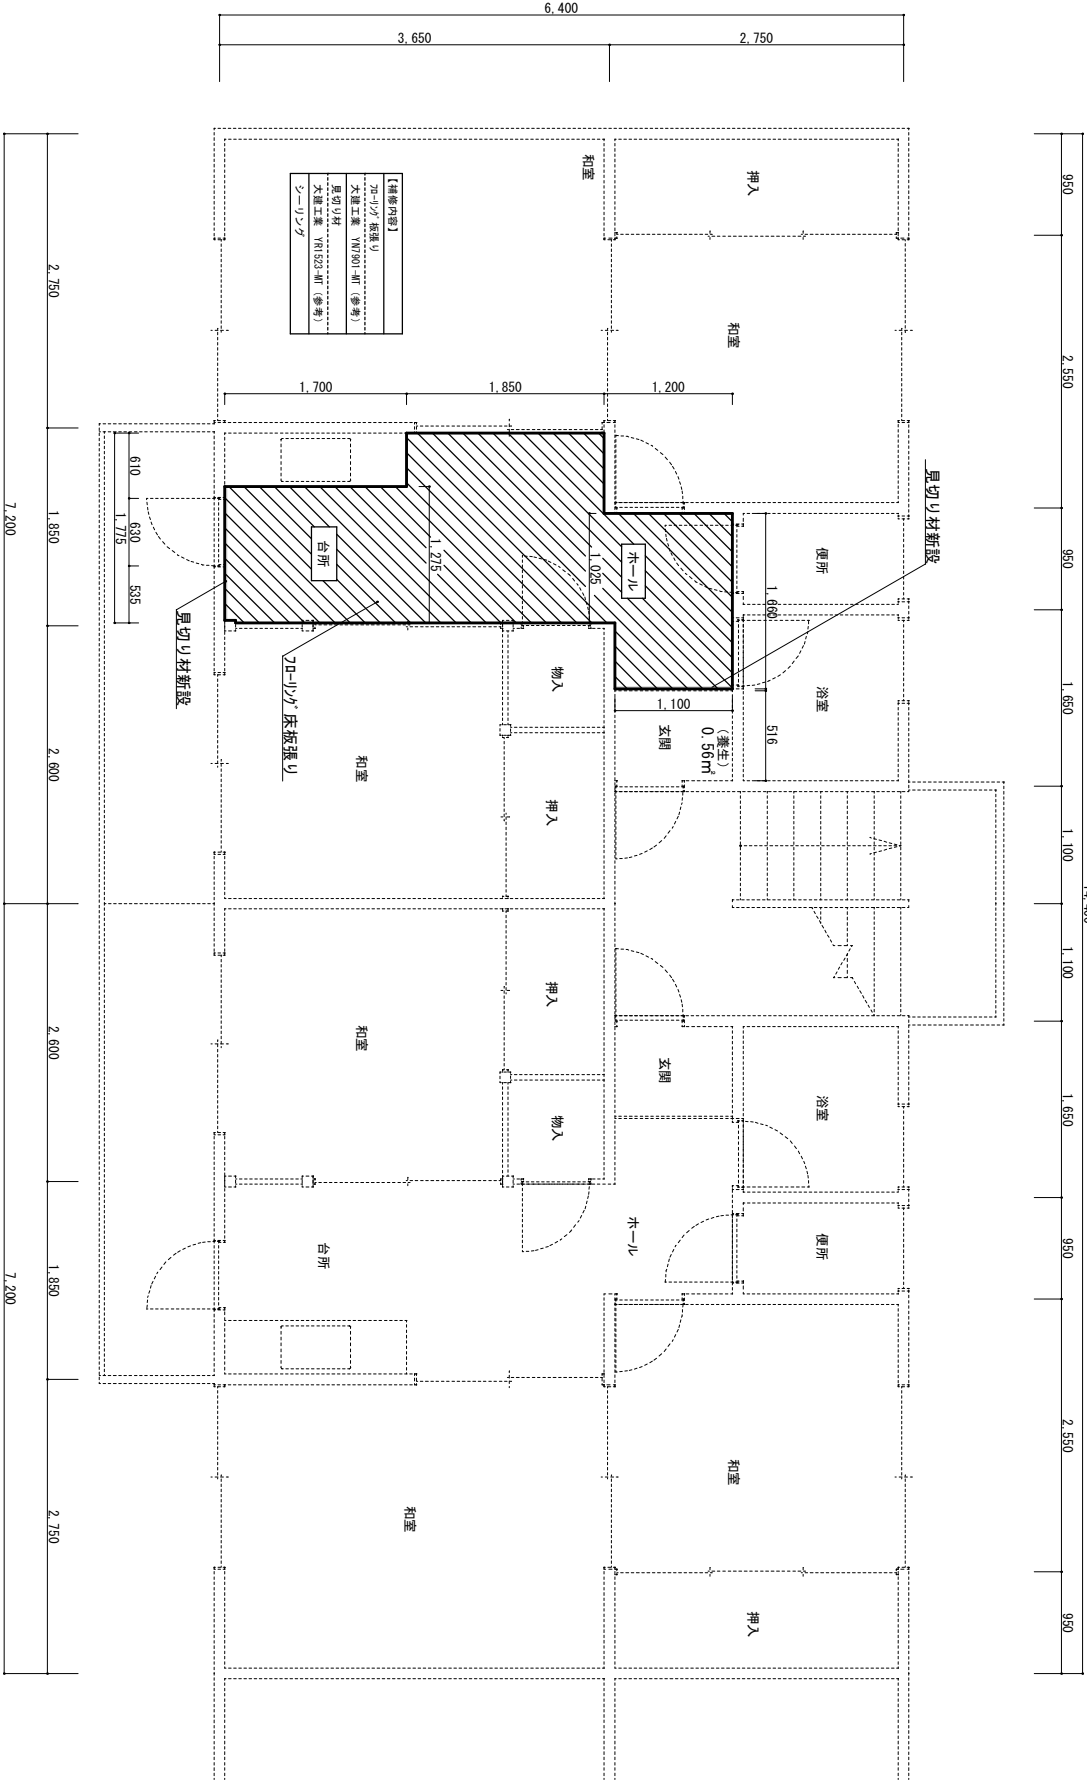

朝霞和光特備宿舍2号棟標準平面図 S=1:50

工 事 名	防衛省和光公務員宿舍他床補修	図面番号	7 / 8
種 別	標準平面図	縮 尺	図 示 (元図A3)
陸上自衛隊朝霞駐屯地業務隊			



工 事 名	防衛省和光公務員宿舍也床補修	図面番号	8 / 8
種 別	標準平面図	縮 尺	1 : 10 (元図A3)

陸上自衛隊朝霞駐屯地業務隊